



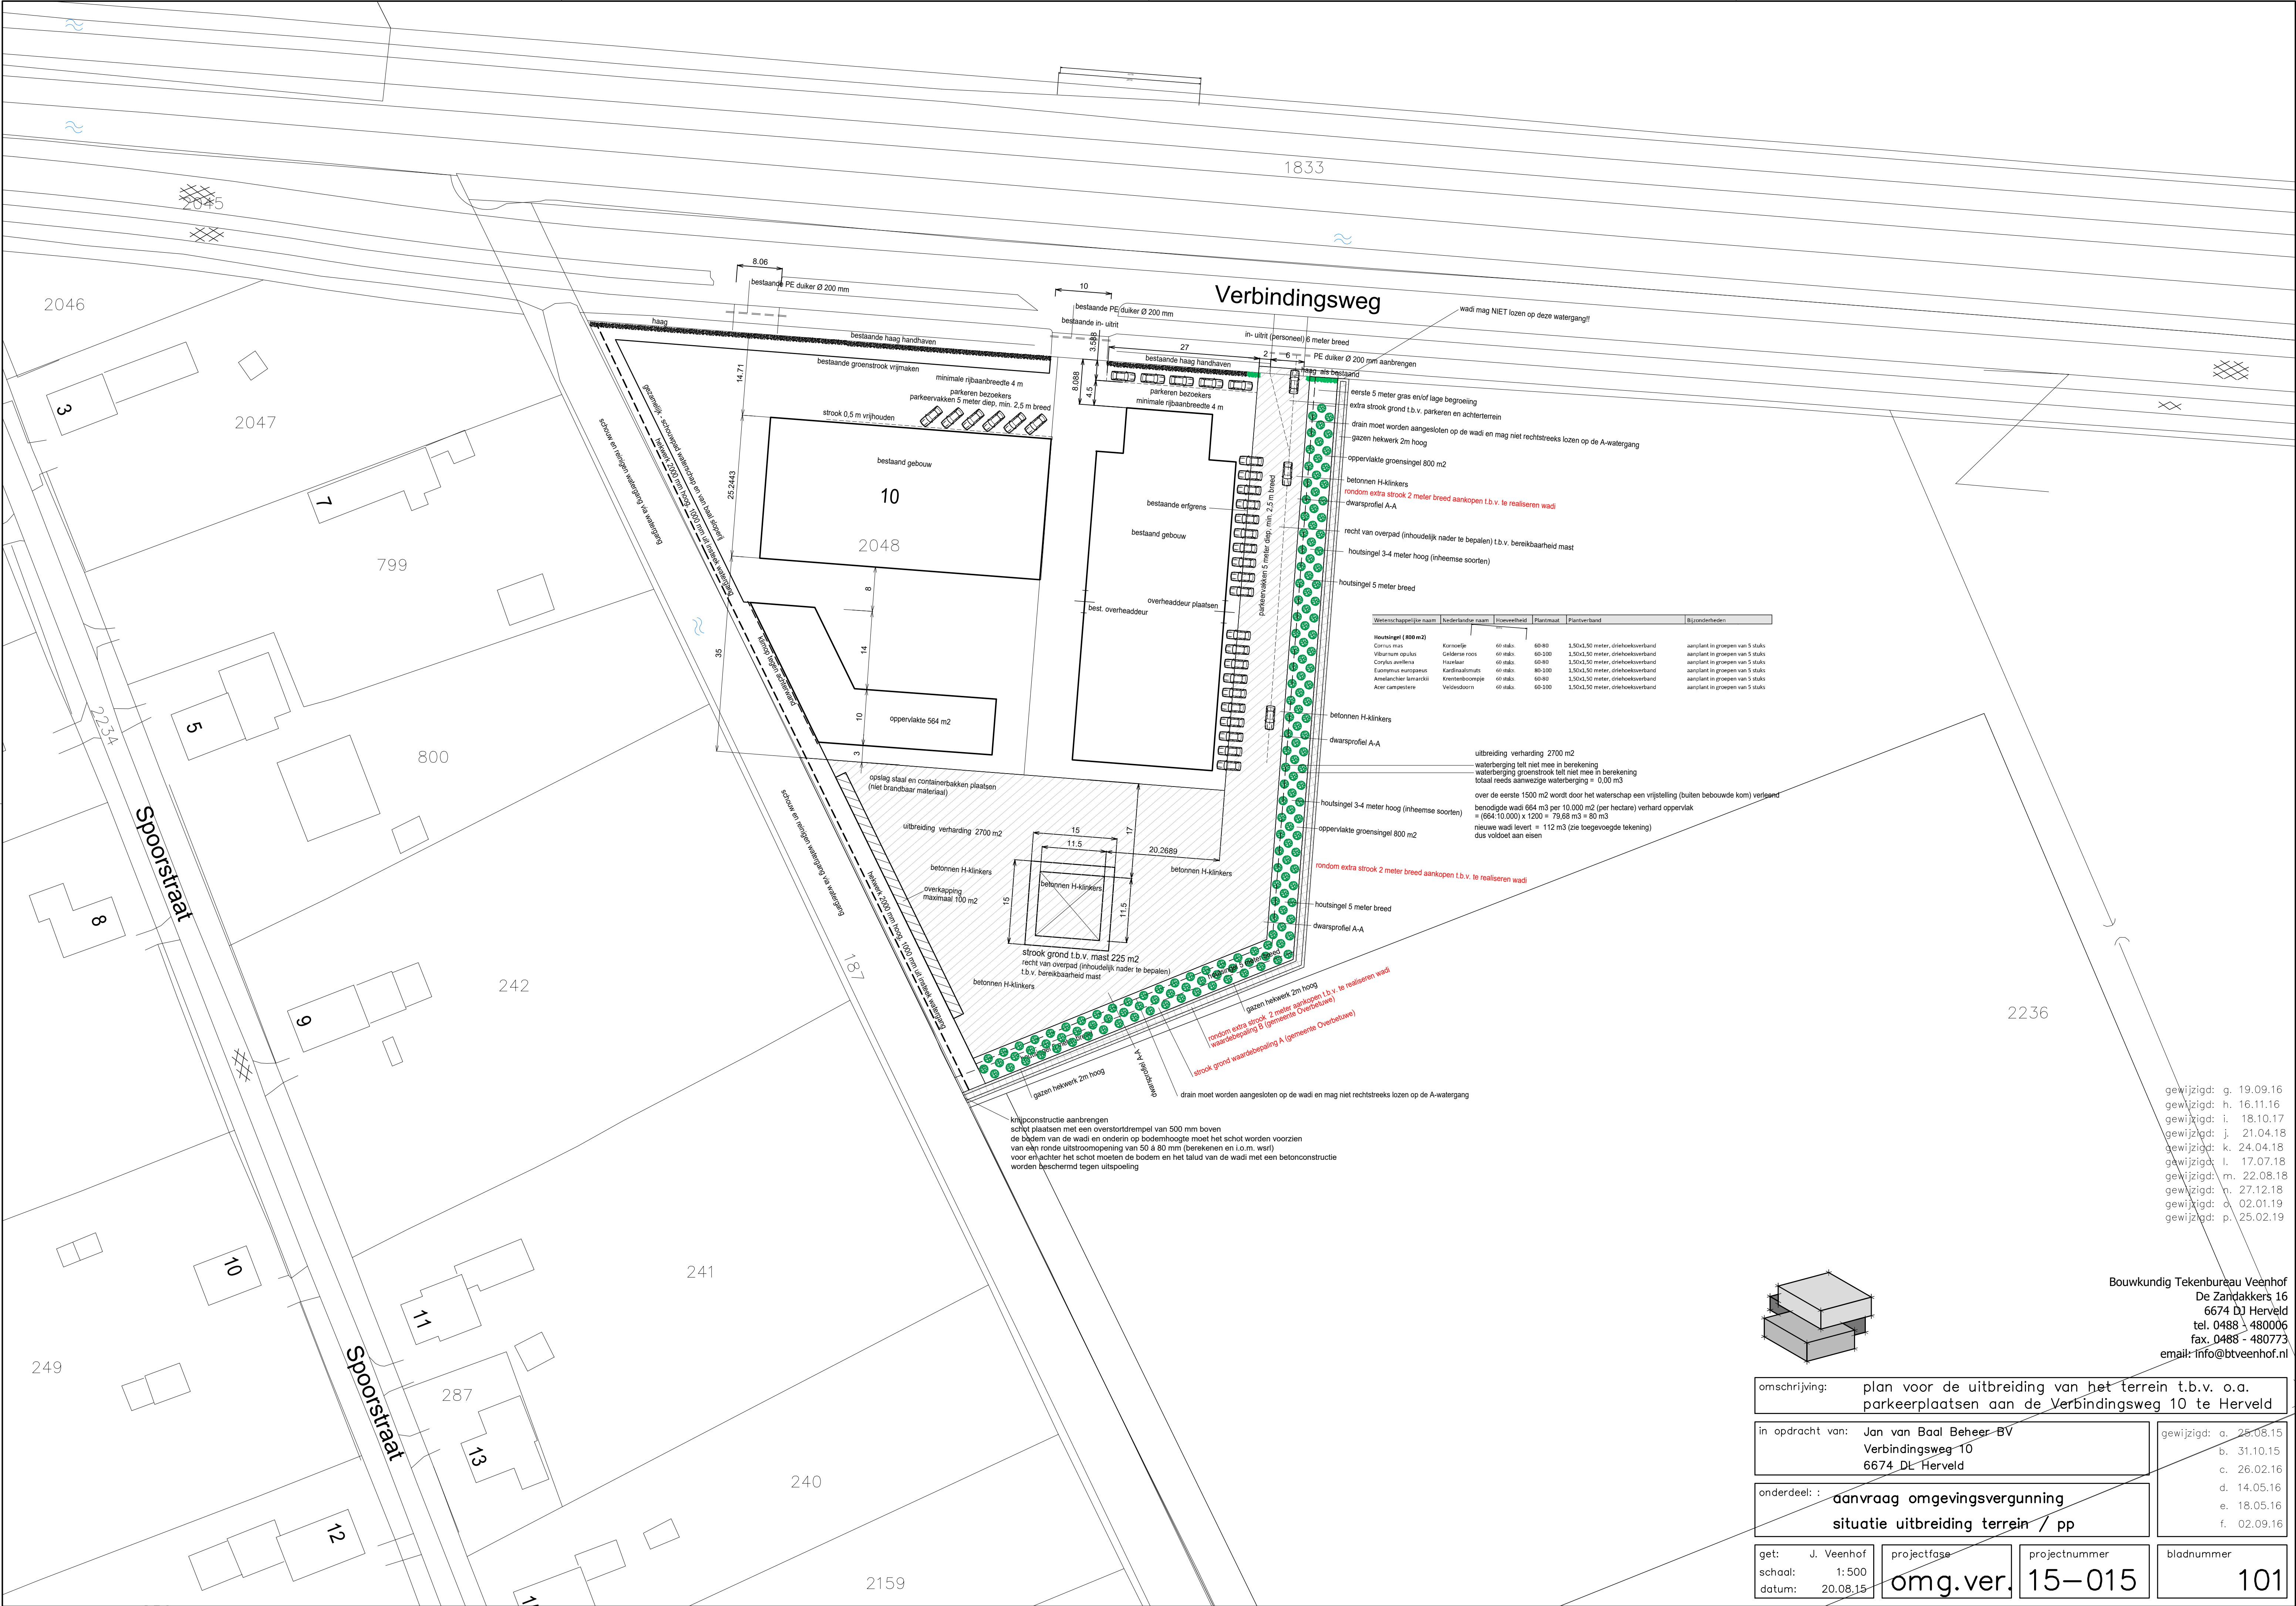

Wetenschappelijke naam	Nederlandse naam	Hoeveelheid	Plantmaat	Plantverband	Bijzondereheden
Houtsingel (800 m2)					
Cornus mas	Kornoelje	60 stuks	60-80	1,50x1,50 meter, driehoekverband	aanplant in groepen van 5 stuks
Viburnum opulus	Gelderse roos	60 stuks	60-100	1,50x1,50 meter, driehoekverband	aanplant in groepen van 5 stuks
Cornus avellana	Hazelaar	60 stuks	60-80	1,50x1,50 meter, driehoekverband	aanplant in groepen van 5 stuks
Euonymus europaeus	Kardinaalsmisp	60 stuks	80-100	1,50x1,50 meter, driehoekverband	aanplant in groepen van 5 stuks
Aucubia japonica	Krentenboomje	60 stuks	60-80	1,50x1,50 meter, driehoekverband	aanplant in groepen van 5 stuks
Acer campestre	Veldsloot	60 stuks	60-100	1,50x1,50 meter, driehoekverband	aanplant in groepen van 5 stuks

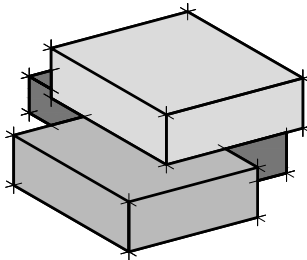

Bouwkundig Tekenbureau Veenhof
De Zanddijkers 16
6674 DJ Herveld
tel. 0488 - 480006
fax. 0488 - 480773
email: info@btveenhof.nl

omschrijving: plan voor de uitbreiding van het terrein t.b.v. o.a. parkeerplaatsen aan de Verbindingsweg 10 te Herveld			
in opdracht van: Jan van Baal Beheer-BV Verbindingsweg 10 6674 DL Herveld	gewijzigd: a. 28.08.15 b. 31.10.15 c. 26.02.16 d. 14.05.16 e. 18.05.16 f. 02.09.16		
onderdeel: : aanvraag omgevingsvergunning situatie uitbreiding terrein / pp			
get: J. Veenhof schaal: 1: 500 datum: 20.08.15	projectfase: omg.ver. <td>projectnummer: 15-015</td> <td>bladnummer: 101</td>	projectnummer: 15-015	bladnummer: 101