





erfontwikkelaar
laat je erf groeien!

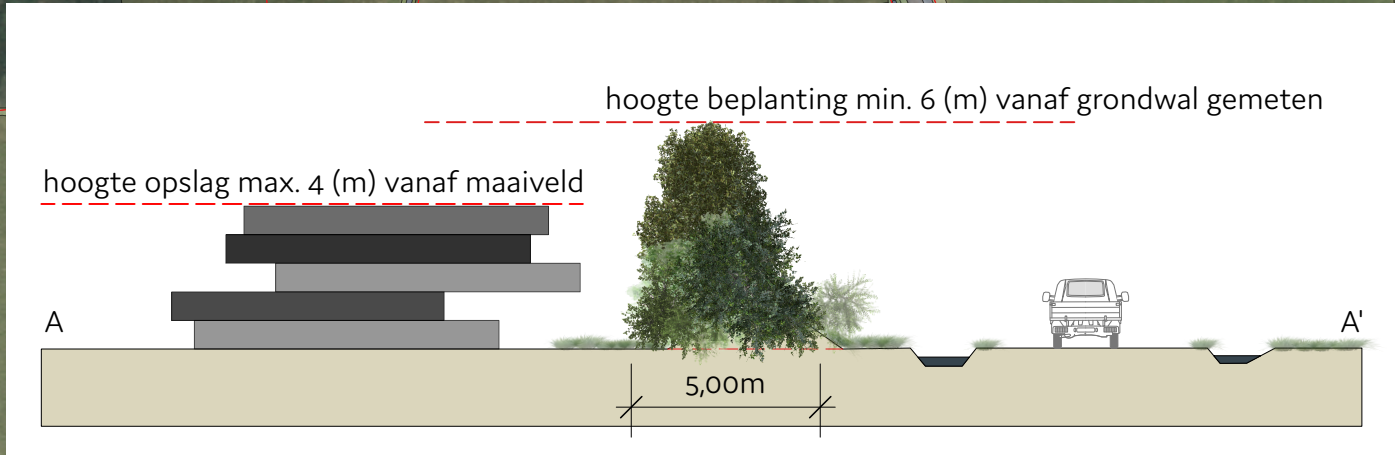

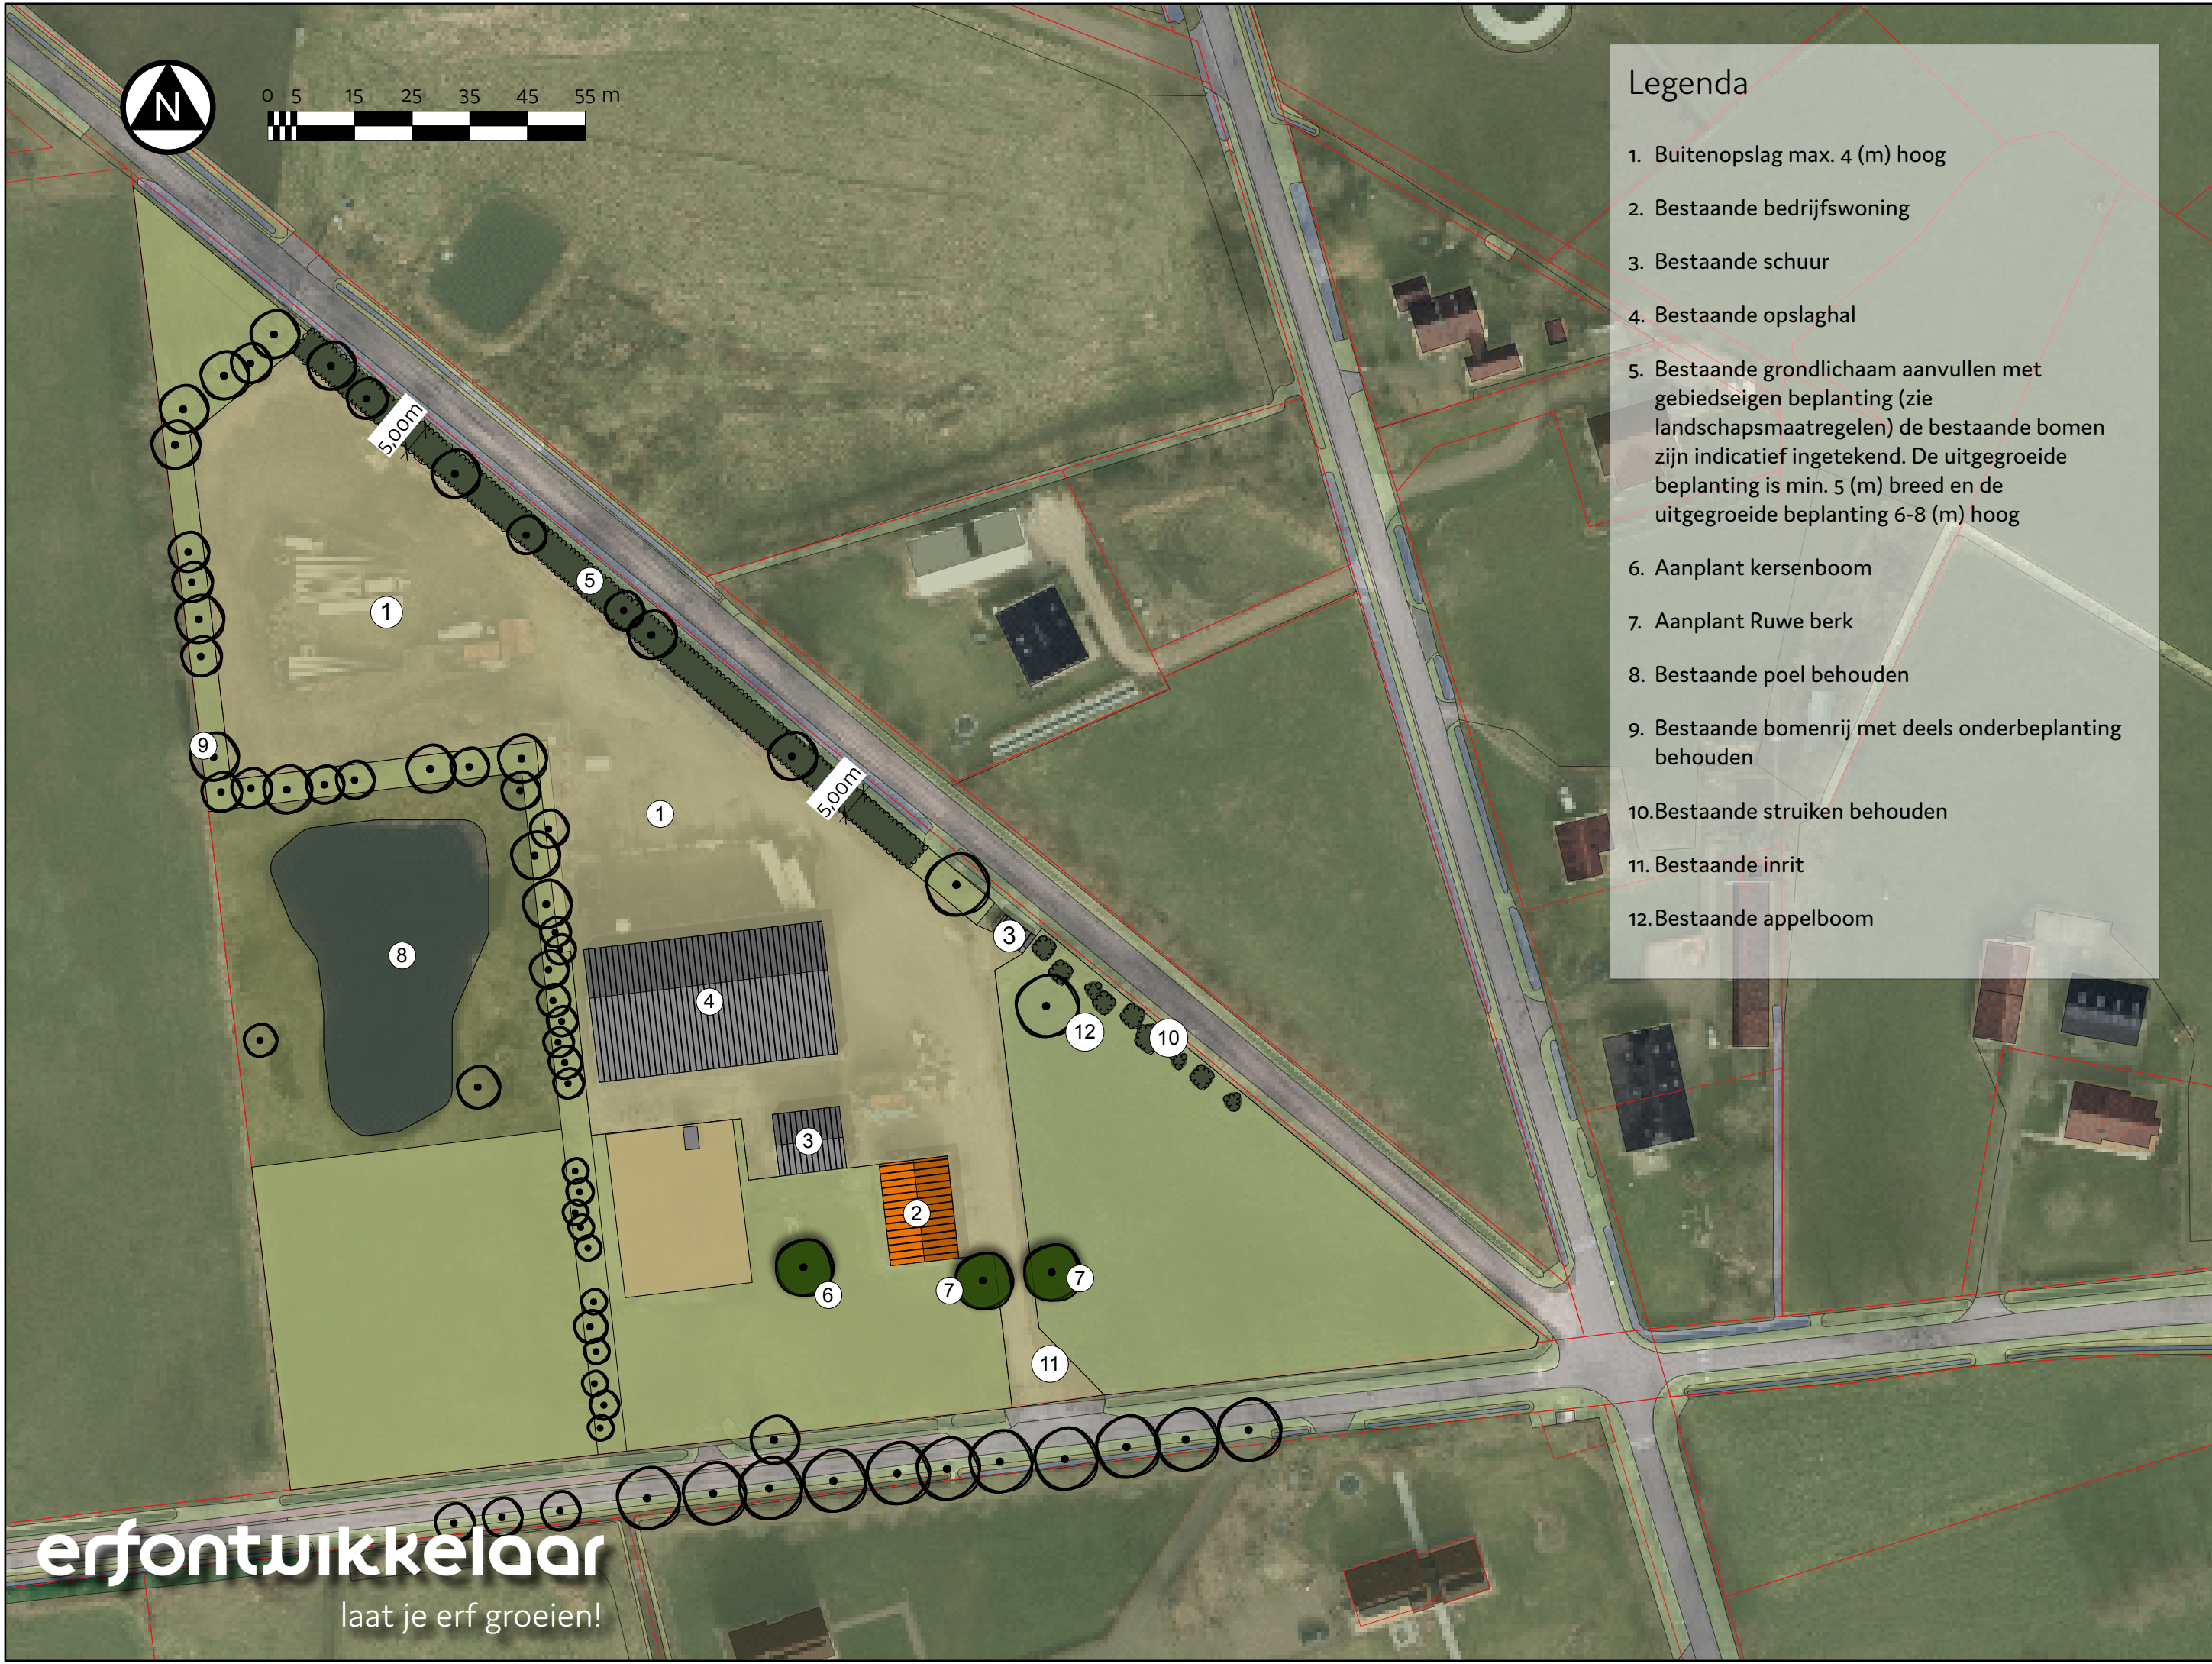

Legenda

1. Buitenopslag max. 4 (m) hoog
2. Bestaande bedrijfswoning
3. Bestaande schuur
4. Bestaande opslaghal
5. Bestaande grondlichaam aanvullen met gebiedseigen beplanting (zie landschapsmaatregelen) de bestaande bomen zijn indicatief ingetekend. De uitgegroeide beplanting is min. 5 (m) breed en de uitgegroeide beplanting 6-8 (m) hoog
6. Aanplant kersenboom
7. Aanplant Ruwe berk
8. Bestaande poel behouden
9. Bestaande bomenrij met deels onderbeplanting behouden
10. Bestaande struiken behouden
11. Bestaande inrit
12. Bestaande appelboom



0 5 15 25 35 45 55 m

Legenda

1. Bestaand grondlichaam omvormen tot een gesloten landschapselement van min. 5 (m) breed en met uitgegroeide beplanting 6-8 (m) hoog. De bestaande beplanting kan behouden blijven maar de onbeplante plekken (groter dan 3 meter) moeten aangevuld worden met de volgende soorten:

Betula pendula - Ruwe berk 15%
Ilex aquifolium - Hulst 10%
Crataegus monogyna - Eénstijlge meidoorn 15%
Ligustrum vulgare - Wilde liguster 25%
Sambucus nigra - Gewone Vlier 10%
Corylus avellana - Hazelaar 10%
Sorbus aucuparia - Gewone lijsterbes 15%

Aanplantmaat 80-100

Binnen 7 jaar moet het eindbeeld bereikt zijn. Daarna jaarlijks 1/7 van de beplanting verspreid door de singel afzetten zodat het een gesloten landschapselement blijft.

2. Aanplant Prunus 'Early Rivers' - Kers
Aanplantmaat 10-12 (handelsmaat) Totaal 1 stuks
Eindbeeld is een solitaire boom
3. Aanplant ruwe berk - Betula pendula
Aanplantmaat 12-14 met een onderlinge afstand van 8-10 (m)
Eindbeeld is een boomgroep van 2 stuks

erfontwikkelaar

laat je erf groeien!

project	2458	bestand	2458-eip-1vwx
datum	27 mrt 2023	door	herbert
formaat	a3	schaal	1:1000
tekeningno	3 (3)	versie	1.0

Landschapsmaatregelen Blokstegenweg 3 Ambt Delden

www.erfontwikkelaar.nl telnr: 06 24 88 38 28