


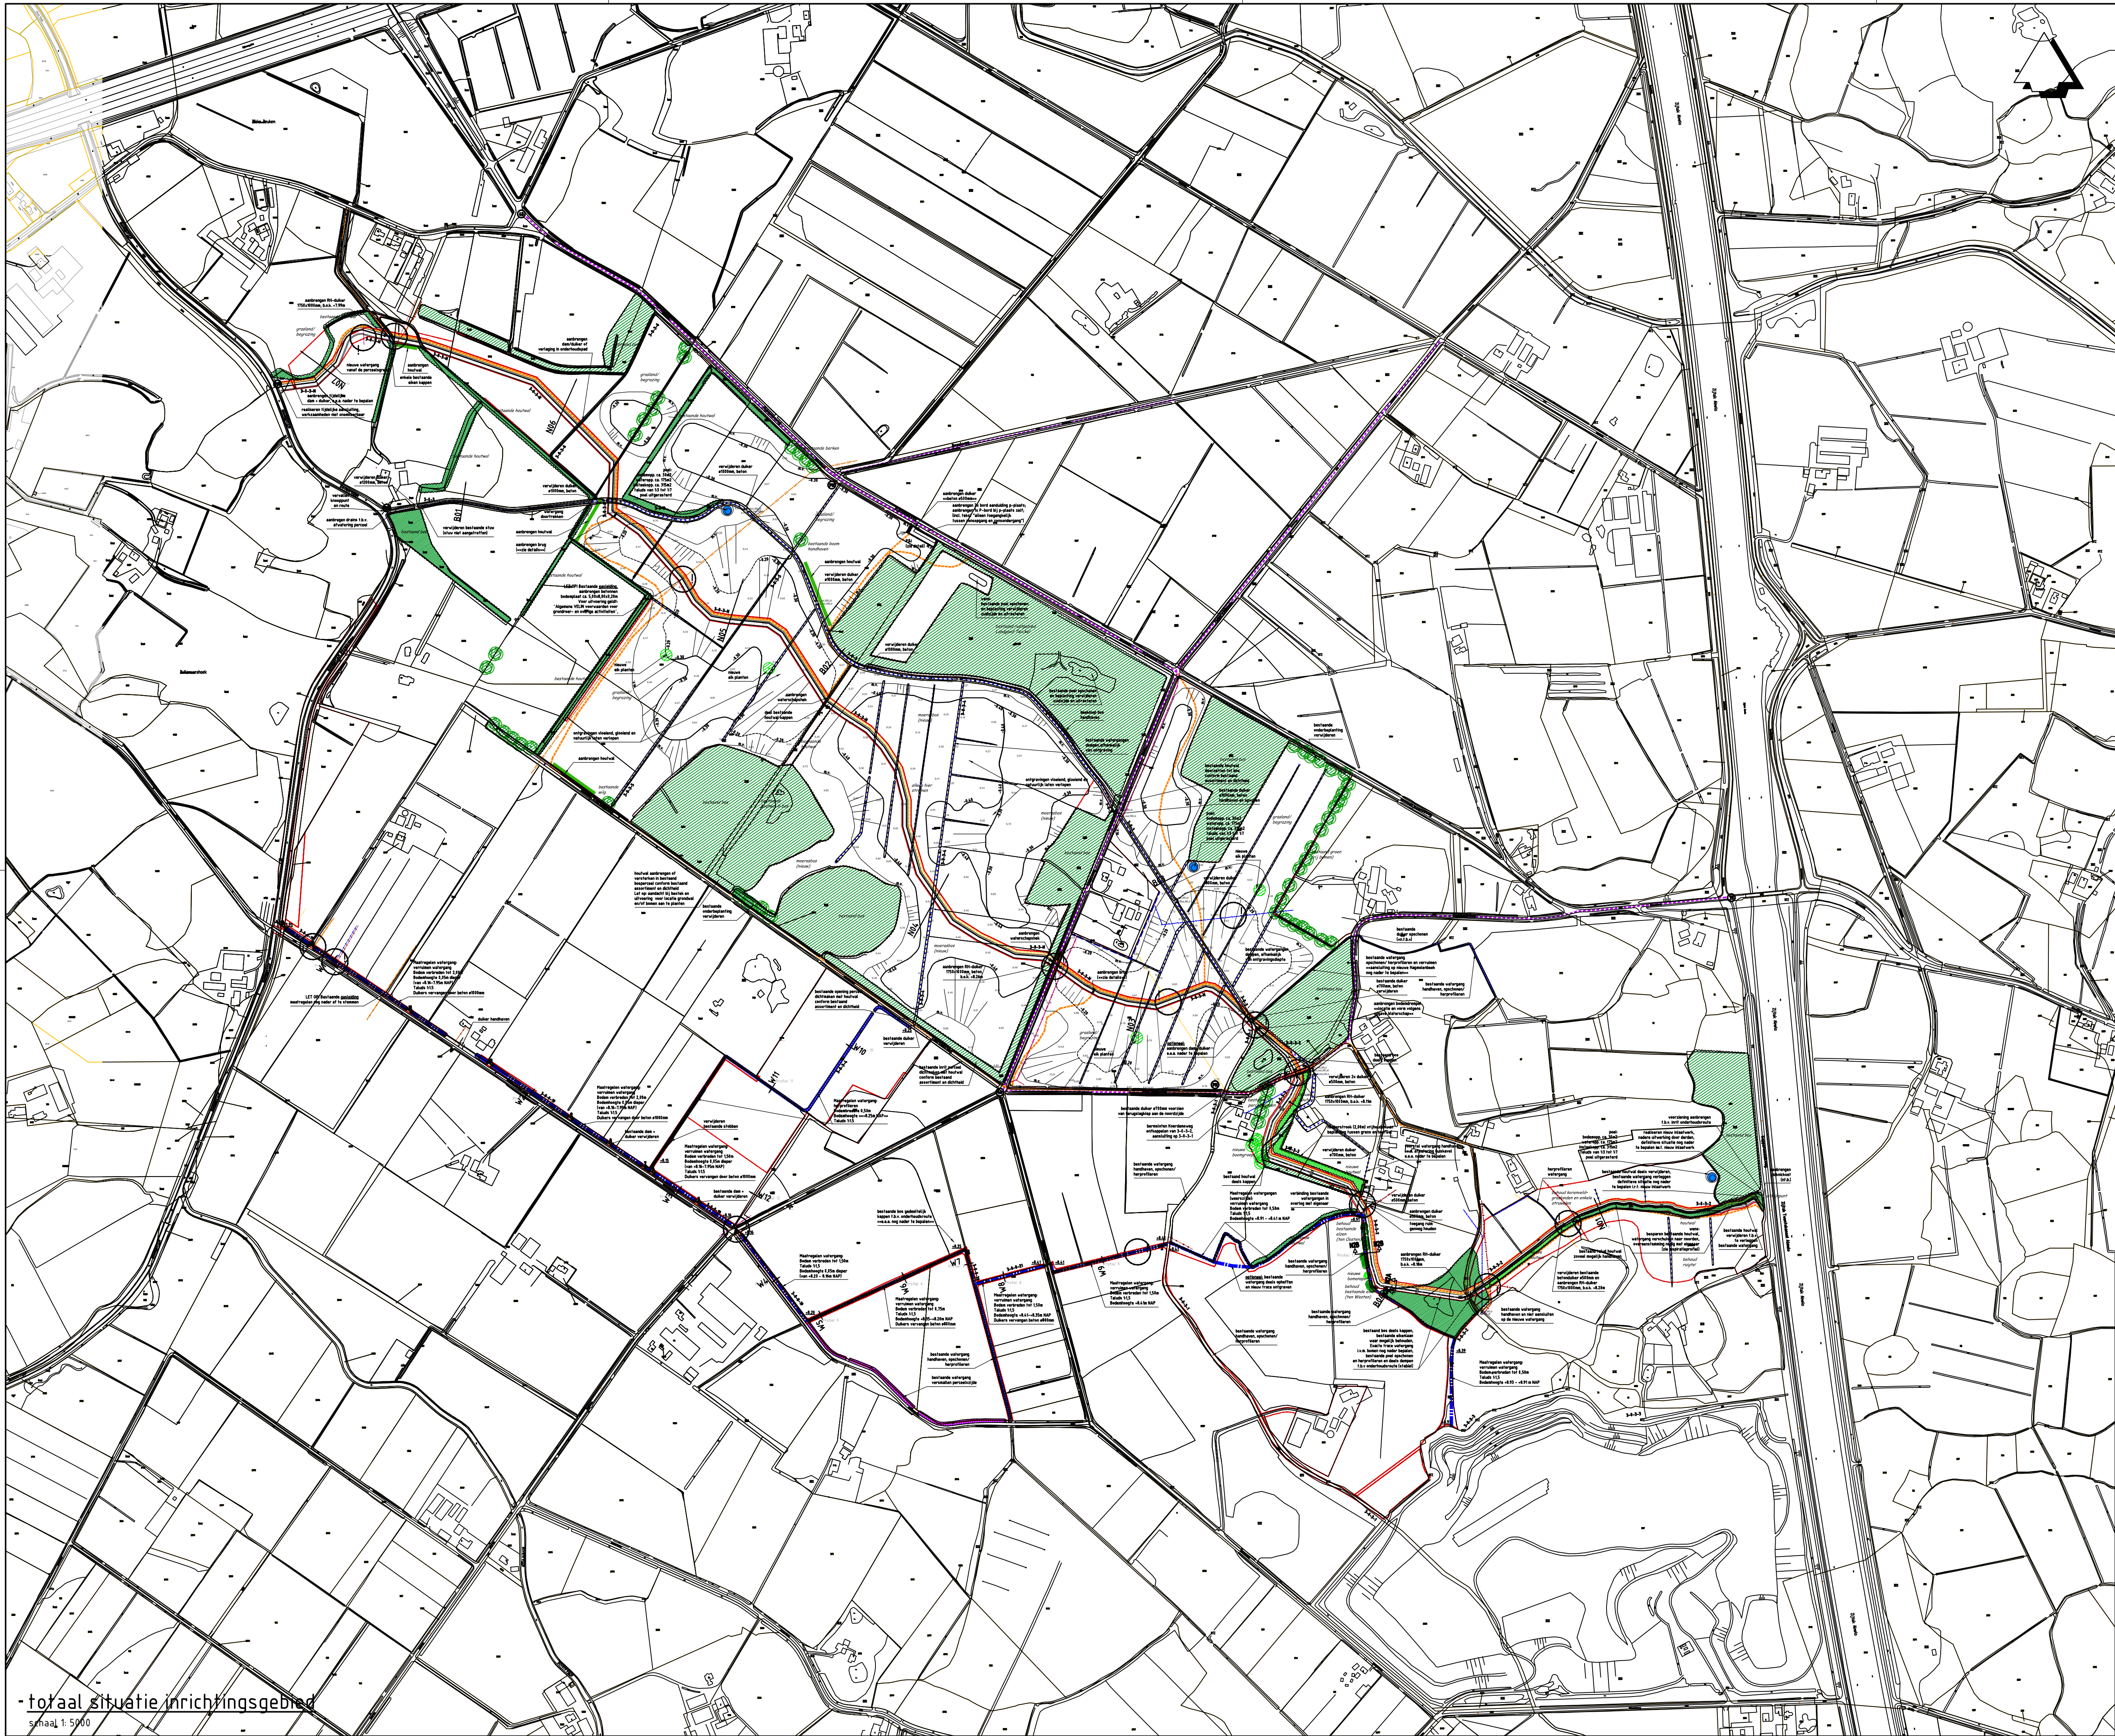

- Legenda**
- bestaande situatie
 - kadastrale grenzen o.b.v. GBKN
 - nieuwe kavelgrens o.b.v. nieuwe toedeling
 - op schonen/ herprofielen bestaande kavelstoot
 - op schonen/ verruimen kavelstoot
 - ontgraven nieuwe watergang
 - verruimen bestaande watergang
 - op schonen/ herprofielen bestaande watergang
 - op schonen/ versmallen bestaande watergang
 - as- en ontwerplijnen watergang (nieuwe beek)
 - onderhoudsroute
 - wandelroute (struinpaden)
 - noabersstrook 2,00m
 - knooppuntenroute
 - dempen sloot/greppel
 - picknickplaats
 - knooppunt
 - Knoelpunt/obstakel (o.a. K&L)
 - locatie bestaande peilbuizen met nr.
 - locatie nieuwe peilbuizen met nr.
 - bestaande terreinhoogtes
 - watergangnummer
 - principe dwarsprofiel o.b.v. inmeting
 - principe dwarsprofiel
 - kan te brengen duikers
 - bestaand groen
 - nieuw bos/struweel/ houtwal
 - boom/ bomen
 - afwateringsrichting

Opmerking:

- indien onvoldoende dekking op de duikers, mogen duikers ca. 0,10m lager liggen dan opgegeven ontwerp bodempeil
- alle aansluitingen van onderhoudspad met openbare weg dienen helling min. 1:10 te krijgen
- hoekige bochten Hagmolenbeek worden in besteksfase/ uitvoeringsfase vloeiend gemaakt

- Legenda**
- GASUNIE
 - LS Enxix
 - LS gem. Hof v. Twente
 - MS Enxix
 - gas laag Cogas
 - Drukriool Wierden
 - Vrijerval riool Hof v Twente
 - Drukriool Hof v Twente
 - Data KPN
 - Data Ziggo
 - Data gem. Hof v Twente
 - Vitens water



Versie	: 011	Datum	: 23-11-2015	Getekend	: Barge, B. ten
Omschrijving	: aanpassingen definitief ontwerp				
Gecontroleerd	: Vrijgegeven				
 ARCADIS Infrastructuur - Water - Milieu - Gebouwen				Beaulieustraat 22 Postbus 264 6800 AG Arnhem Tel 088 4261 261 Fax 026 3515 235 info@arcadis.nl www.arcadis.nl	
Opdrachtgever	: Provincie Overijssel				
Ontwerp	:				
Project	: Deldenerbroek Nieuwe Natuur				
Onderwerp	: Totaal Situatie Deldenerbroek				
Fase	: Definitief ontwerp				
Schaal	: zie tekening	Divisie	: Water & Milieu		
Bladformaat	: A1	Status	: Definitief		
Contractnummer	: xxxx	Projectleider	: Jong, J. De		
Projectnummer		Tekeningnummer		Versie :	
C01021.201050.0100		01		011	