



RAPPORT VERKENNEND BODEMONDERZOEK
conform NEN5740
Stationsweg naast 13 - Markelo

Opdrachtgever:
Bureau Authentiek

Locatie:
Stationsweg naast 13
7475 NM Markelo

November 2024



KRUSE GROEP
INFRA ■ MILIEU ■ SLOOPWERKEN ■ VASTGOED



Kruse Milieu BV

Adres:

Huyersseweg 33
7678 SC Geesteren

Internet:

info@krusegroep.nl
www.krusegroep.nl

Tel: 0546 - 63 96 63

KvK: 06068751

BTW-nr: NL 8019.25.125.B01

Bankgegevens:

ABN AMRO:

NL34ABNA0501538739



Rapport Verkennend Bodemonderzoek conform NEN5740 Stationsweg naast 13 - Markelo

Opdrachtgever:
Bureau Authentiek
Grotestraat 11b
7475 AZ Markelo

Locatie:
Stationsweg naast 13
7475 NM Markelo

Projectcode: 24055410

Rapportagedatum: 6 november 2024

Projectleider: de heer T. Krukkert

Auteur: de heer T. Krukkert

INHOUD

	Pagina
1	Inleiding
1	1
2	Locatiegegevens
2	2
2.1	Beschrijving huidige situatie
2	2
2.2	Vooronderzoek
2	2
2.3	Bodemsamenstelling en geohydrologie
3	3
3	Uitvoering bodemonderzoek
3	3
3.1	Onderzoeksstrategie
4	4
3.2	Veldwerkzaamheden
5	5
3.3	Analyses
5	5
3.4	Toetsing chemische analyses
5	5
3.5	Toetsing asbestanalyses
6	6
4	Resultaten
8	8
4.1	Algemeen
8	8
4.2	Veldwerkzaamheden
8	8
4.3	Resultaten en toetsing van de chemische analyses NEN5740
8	8
5	Samenvatting, conclusies en aanbevelingen
10	10
6	Literatuur en bronvermelding
12	12

Bijlagen

- I Regionale ligging locatie
Boorplan verkennend bodemonderzoek Kruse Milieu BV, oktober 2024
- II Boorstaten
Legenda boorstaten
- III Resultaten chemische analyses
Toetsing chemische analyses
- IV Verklaring van enkele gebruikte termen en afkortingen

1 Inleiding

Dit rapport beschrijft het verkennend bodemonderzoek, dat in opdracht van Bureau Authentiek op een agrarisch terreindeel aan de Stationsweg (ten zuiden van de Stationsweg 13) in Markelo door Kruse Milieu BV is uitgevoerd.

De aanleiding van dit onderzoek is de geplande nieuwbouw van 2 woningen. Het bodemonderzoek is noodzakelijk in het kader van de aanvraag van een omgevingsvergunning ten behoeve van de nieuwbouwplannen. Hiervoor dient de milieukundige kwaliteit van de bodem bekend te zijn.

Voorafgaande aan het bodemonderzoek heeft een vooronderzoek plaatsgevonden op basis van norm NEN5725 "Aanleiding A: Opstellen hypothese over de bodemkwaliteit ten behoeve van uit te voeren bodemonderzoek". Uit de resultaten van dit vooronderzoek is gebleken dat de onderzoekslocatie als onverdacht kan worden beschouwd.

De onderzoeksopzet gaat uit van:

- NEN5725, "Bodem - Landbodem - Strategie voor het uitvoeren van milieuhygiënisch Vooronderzoek, NNI Delft, oktober 2023;
- NEN5740, "Bodem - Landbodem - Strategie voor het uitvoeren van verkennend bodemonderzoek - Onderzoek naar de milieuhygiënische kwaliteit van bodem en grond", NNI Delft, oktober 2023.

De doelstelling van het onderzoek op een onverdachte locatie is aan te tonen dat op de locatie redelijkerwijs gesproken geen verontreinigende stoffen aanwezig zijn in de grond of het freatisch grondwater.

Het veldwerk is uitgevoerd in oktober 2024 conform BRL SIKB 2000 en de protocollen 2001 en 2002, waarvoor Kruse Milieu BV is gecertificeerd.

Hierbij wordt verklaard dat Kruse Milieu BV financieel en juridisch onafhankelijk is van de opdrachtgever en dat de kritische werkzaamheden onafhankelijk van de opdrachtgever zijn uitgevoerd.

De vermelde medewerkers in deze rapportage zijn akkoord met openbaring van hun persoonsgegevens in het kader van de AVG-privacy wetgeving.

In dit rapport worden de resultaten besproken van het veld- en het laboratoriumonderzoek. De gemeten gehalten in de grond worden vergeleken met de achtergrondwaarden (AW 2000) en de interventiewaarden om vast te stellen of er al dan niet verontreinigingen aanwezig zijn. De in het grondwater gemeten gehalten worden vergeleken met de streef- en interventiewaarden.

Tevens worden eventuele resultaten met betrekking tot asbest vergeleken met de wetgeving inzake asbest in bodem en puin, welke door de ministeries van SZW en I&M is vastgesteld. In het beleid is voor asbest een restconcentratienorm en een interventiewaarde opgenomen.

2 Locatiegegevens

2.1 Beschrijving huidige situatie

Algemeen

De onderzoekslocatie is gelegen aan de Stationsweg (ten zuiden van de Stationsweg 13 en ten oosten van de Stationsweg) in Markelo, ten zuiden van de bebouwde kom. Het centrale punt van het te onderzoeken terreindeel heeft de RD-coördinaten $x = 231.097$ en $y = 471.555$. Het terrein is kadastraal bekend als: gemeente Markelo, sectie Q, nummers 1601 en 1602. De onderzoekslocatie bevindt zich ten oosten van de Stationsweg.

Bebouwing en verharding

De onderzoekslocatie is onbebouwd en onverhard en in gebruik als landbouwgrond.

Onderzoekslocatie

In het kader van de aanvraag van een omgevingsvergunning ten behoeve van de nieuwbouwplannen is een bodemonderzoek noodzakelijk. De onderzoekslocatie omvat circa 1216 m². De onderzoekslocatie is al decennia in gebruik als weiland of landbouwgrond.

In bijlage I zijn de regionale ligging van de locatie weergegeven en het boorplan van dit verkennend bodemonderzoek opgenomen.

2.2 Vooronderzoek

In het vooronderzoek komt naast informatie uit het huidige gebruik het vroegere gebruik van het terrein aan de orde evenals de vraag of er in het verleden reeds bodemonderzoeken zijn verricht op het terrein. Het vroegere gebruik van het terrein is van belang, omdat bronnen van verontreiniging aanwezig geweest kunnen zijn. De geraadpleegde bronnen zijn weergegeven in tabel 1. De volgende informatie is verzameld:

- de onderzoekslocatie heeft momenteel de bestemming “agrarisch” (bron: Topotijdreis);
- voor zover bekend is de onderzoekslocatie niet eerder bebouwd geweest;
- voor zover bekend is er op de onderzoekslocatie nooit sprake geweest van opslag in tanks van chemicaliën of brandstoffen, zoals huisbrandolie of diesel;
- voor zover bekend is het te onderzoeken terrein in het verleden niet opgehoogd en hebben er geen dempingen van lager gelegen delen of sloten plaatsgevonden;
- voor zover bekend bevindt zich geen asbest op of in de bodem op de onderzoekslocatie. Er bevinden zich geen asbesthoudende dakplaten, beschoeiingen of sloopafval direct naast of op de onderzoekslocatie. De locatie is niet gelegen aan een asbestweg;
- er heeft niet eerder een bodemonderzoek op de huidige onderzoekslocatie plaatsgevonden.

Tabel 1: Geraadpleegde bronnen vooronderzoek

Bron	Specificatie	Relevante informatie
Opdrachtgever	Huidig en historisch gebruik van de locatie	Ja
Gemeente Hof van Twente	Bodeminformatie	Nee
Provincie Overijssel	Omgevingsrapportage	Nee
Google Maps	https://www.google.nl/maps	Ja
Topotijdreis	https://www.topotijdreis.nl/	Ja
BAG-viewer	https://bagviewer.kadaster.nl/	Nee
Perceelloop	https://perceelloop.nl/	Ja
Ruimtelijke plannen	https://www.ruimtelijkeplannen.nl/viewer/	Nee
Grondwatertools	https://www.grondwatertools.nl/gwsinbeeld/	Ja
DINOloket	https://www.dinoloket.nl/	Ja
AHN-viewer	https://ahn.arcgisonline.nl/ahnviewer/	Ja
Archief Kruse Milieu BV	Rapportages bodemonderzoeken en asbestinventarisaties locatie en omgeving	Nee

2.3 Bodemsamenstelling en geohydrologie

Op basis van literatuurstudie is de onderstaande regionale geohydrologische situatie afgeleid:

- het maaiveld bevindt zich ongeveer 17.7 meter boven NAP;
- de deklaag bestaat uit een zandige eenheid van de Formatie van Boxtel met een doorlatendheid van 1 tot 25 m²/dag;
- vanaf circa 4.8 meter tot circa 13.6 meter diepte is een zandige eenheid aanwezig van de formatie van Drente met een doorlatendheid van 50 tot 100 m²/dag. Vanaf circa 13.6 meter tot 27.4 meter is er een zandige eenheid aanwezig van de Formatie van Urk;
- vanaf circa 27.3 meter tot circa 122 meter zijn er een zandige eenheden aanwezig van de Formaties van Peize, Waalre, Oosterhout en Breda;
- de locatie is gelegen op een Stuwwal. De grondwaterspiegel bevindt zich op 1.5 meter onder het maaiveld, door de ligging op de Stuwwal kan dit afwijken. Het freatische grondwater stroomt in westelijke richting;
- op circa 1.66 kilometer ten zuidwesten van de onderzoekslocatie stroomt de Schipbeek. En op circa 2.88 kilometer stroomt het Twentekanaal (Kanaal Zutphen-Enschede). Op circa 1.33 kilometer van de onderzoekslocatie ligt grondwaterbeschermingsgebied Herikerberg;
- de invloed van de watergangen en het grondwaterbeschermingsgebied op het freatische grondwater is bij ons bureau niet bekend.

3 Uitvoering bodemonderzoek

3.1 Onderzoeksstrategie

De onderzoeksopzet gaat uit van NEN5740, "Bodem - Landbodemonderzoek - Strategie voor het uitvoeren van verkennend bodemonderzoek - Onderzoek naar de milieuhygiënische kwaliteit van bodem en grond", NNI Delft, oktober 2023.

In norm NEN5740 zijn voor onverdachte en verdachte locaties richtlijnen gegeven voor een systematisch veldonderzoek, de bemonsteringsstrategie en uit te voeren analyses. De gekozen onderzoeksstrategie is voldoende intensief voor het verkrijgen van inzicht in de bodemkwaliteit ten behoeve van de omgevingsvergunning, bestemmingsplanwijziging of eigendomsoverdracht.

Op basis van de beschikbare informatie omtrent het historisch en huidig gebruik van de locatie, kan de onderzoekslocatie als niet verdacht worden beschouwd. De hypothese "onverdachte niet lijnvormige locatie (ONV-NL)" uit NEN5740 wordt voor de locatie gebruikt. Deze hypothese gaat ervan uit dat op een locatie geen of slechts licht verhoogde gehalten worden gemeten.

Op basis van het oppervlakte van circa 1216 m² kan op basis van norm NEN5740, strategie onverdachte locatie, worden afgeleid dat er 8 boringen dienen te worden verricht, waarvan 6 tot 0.5 meter en 2 tot 2.0 meter diepte of tot de grondwaterspiegel. Er wordt 1 diepe boring overeenkomstig NEN5766 afgewerkt met een peilbuis ten behoeve van het meten van het grondwaterpeil en het nemen van een grondwatermonster.

Uit het vooronderzoek blijkt dat de onderzoekslocatie niet verdacht is met betrekking tot asbest. Derhalve is geen asbestonderzoek op de locatie noodzakelijk. Tijdens het veldwerk zal visueel worden gelet op de aanwezigheid van asbestverdacht materiaal op en in de bodem. Als tijdens het veldwerk blijkt dat de bodem puinhoudend is, worden puinhoudende boringen tot 0.5 m-mv conform NEN5707 vervangen door inspectiegaten. Omdat puinhoudende grond per definitie asbestverdacht is dient in voorkomende gevallen asbestonderzoek plaats te vinden.

Bij percentages bodemvreemd materiaal van meer dan 50% is er geen sprake van bodem. Eventuele funderingslagen (asfalt- en puingranulaat) vallen buiten de scope van dit onderzoek. Het opgeboorde materiaal wordt wel beoordeeld op de aanwezigheid van asbestverdachte materialen. In geval er sprake is van meer dan 50% bodemvreemd materiaal/puin is norm NEN5897+C2 van toepassing: "Inspectie en monsterneming van asbest in bouw- en sloopafval en recyclinggranulaat" NNI Delft, december 2017.

Bij het verkennend bodemonderzoek worden de volgende uitgangspunten in acht genomen:

- in door mensen bewoonde gebieden kunnen door jarenlang gebruik van de grond verhoogde gehalten aan PAK en/of zware metalen voorkomen. Deze worden over het algemeen aangeduid als *lokale achtergrondwaarden*. Deze gehalten zijn vaak gerelateerd aan het voorkomen van puin- en/of kooldeeltjes in de bodem;
- in humeuze of veenhoudende bodems worden regelmatig verhoogde gehalten minerale olie waargenomen. Deze gehalten worden veroorzaakt door humuszuren en overig organisch materiaal, dat van nature aanwezig is en door een florisilbehandeling niet geheel wordt verwijderd. Tijdens chemische analyses worden deze verbindingen gedetecteerd als de zware fractie van minerale olie (C27 tot C40). Bij veenbodems betreft het gehalten van 50 tot 100 mg/kg droge stof; bij humeuze bodemlagen gaat het om bijdrages van 10 tot 50 mg/kg droge stof. Deze gehalten kunnen worden beschouwd als *natuurlijke achtergrondwaarden*;
- in het grondwater kunnen van nature verhoogde gehalten aan zware metalen en fenolen voorkomen. Deze worden doorgaans aangeduid als *natuurlijke achtergrondwaarden*. Een voorbeeld wordt gevormd door (sterk) verhoogde arseengehalten in gebieden, die zeer ijzerrijk zijn. Door kwel kunnen bij hoge grondwaterstanden eveneens verhoogde gehalten aan arseen in de grond ontstaan. Ook deze gehalten kunnen worden beschouwd als *natuurlijke achtergrondwaarden*.

3.2 Veldwerkzaamheden

Bij de boringen en monsternemingen is gewerkt volgens de geldende NEN- en NPR-voorschriften, alsmede conform BRL SIKB 2000 en de protocollen 2001 en 2002, waarvoor Kruse Milieu BV is gecertificeerd.

Van elk monsterpunt wordt de samenstelling van de bodem beschreven volgens NEN5104. Het opgeboorde materiaal wordt tevens beoordeeld door zintuiglijke waarneming op verontreinigingskenmerken zoals afwijkende geur en/of kleur.

3.3 Analyses

De chemische analyses worden uitgevoerd door AL-West BV te Deventer, een door de Raad voor Accreditatie erkend laboratorium voor analyses conform de AS3000-protocollen. Eventuele asbestmonsters worden onderzocht door Eurofins ACMAA te Deurningen, een door de Raad voor Accreditatie erkend laboratorium voor vezelonderzoek. Voor het uitvoeren van deze analyses worden in dit verkennend onderzoek 2 grondmengmonsters samengesteld en 1 grondwatermonster genomen.

De samenstelling van de mengmonsters vindt plaats op basis van de zintuiglijke waarnemingen, de bodemopbouw en/of posities van de boringen. De samenstelling van de mengmonsters staat vermeld in paragraaf 4.2 in tabel 3.

De monsters worden volgens de voorschriften uit NEN5740 onderzocht. In tabel 2 is weergegeven welke chemische analyses worden uitgevoerd.

Tabel 2: Analysepakket per (meng)monster.

Monster	Analysepakket
Bovengrond (1x) Ondergrond (1x)	Zware metalen (Ba, Cd, Co, Cu, Hg, Mo, Ni, Pb en Zn), minerale olie, PCB, PAK (10), OCB, organisch stof, lutum en droge stof
Grondwater (1x)	Zware metalen (Ba, Cd, Co, Cu, Hg, Mo, Ni, Pb en Zn), minerale olie, vluchtige aromaten (BTEX), naftaleen, styreen en gechloreerde koolwaterstoffen (oplosmiddelen standaardpakket), zuurgraad (pH), elektrisch geleidingsvermogen (EC) en troebelheidsmeting

Algemene opmerkingen

- Op de grondmengmonsters wordt standaard een florisilbehandeling uitgevoerd om verstoring van de analyse op minerale olie door natuurlijke humuszuren tegen te gaan.
- De zuurgraad (pH), het elektrisch geleidingsvermogen (EC) en troebelheidsmeting, van het grondwater worden in het veld gemeten. Filtratie van het grondwater voor de metalenanalyse vindt eveneens in het veld plaats.

3.4 Toetsing chemische analyses

De resultaten van de chemische analyses uit het bodemonderzoek worden beoordeeld aan de hand van de gecorrigeerde achtergrond-, streef- en interventiewaarden voor verontreinigingen in de bodem uit de Circulaire bodemsanering per 1 juli 2013 en tabel 1 van bijlage B, Regeling bodemkwaliteit van het ministerie van I&M.

De achtergrondwaarden voor grond zijn vastgelegd in de Regeling bodemkwaliteit (Staatsblad, 22 november 2012). De interventiewaarden voor grond en grondwater zijn vastgelegd in de Circulaire bodemsanering, die per 1 januari 2024 is opgegaan in de Omgevingswet.

De toetsing aan de eisen in de Wet Bodembescherming en de Circulaire Bodemsanering is beoogd om te beoordelen of er sprake is van een ernstig gevaar voor de volksgezondheid en/of het milieu. Hierbij worden de volgende waarden onderscheiden:

achtergrondwaarde (AW) voor grond: het niveau waarbij sprake is van een duurzame kwaliteit van de grond; bij overschrijding wordt gesproken van een lichte verontreiniging;

streefwaarde (S) voor grondwater: het niveau waarbij sprake is van een duurzame kwaliteit van het grondwater; bij overschrijding wordt gesproken van een lichte verontreiniging;

interventiewaarde bodem (I): het niveau waarbij de functionele eigenschappen van de bodem voor mens, plant of dier ernstig verminderd zijn of ernstig bedreigd worden; bij overschrijding wordt gesproken van een sterke verontreiniging;

tussenwaarde (T): Gelijk aan het gemiddelde van de achtergrond- of streefwaarde en de interventiewaarde, dus $(A+I)/2$ (grond) of $(S+I)/2$ (grondwater). Wanneer bij een verkennend onderzoek een component met concentratie boven deze waarde wordt gevonden is in principe een nader onderzoek nodig.

Bij de toetsing van de analyseresultaten aan de landelijke achtergrondwaarden en de Interventiewaarden worden deze eerst omgerekend naar een gestandaardiseerde meetwaarde (GSSD). Bij de toetsing van de grondresultaten wordt daarbij gebruik gemaakt van de gemeten percentages lutum en organische stof in de grond(meng)monsters.

De analyseresultaten van de grond- en grondwatermonsters zijn volgens BoToVa getoetst aan de achtergrond-, streef- en interventiewaarden. Het toetsingsresultaat is overeenkomstig BoToVa als volgt aangeduid:

- concentratie kleiner of gelijk aan AW of S;
- * concentratie groter dan AW of S en kleiner of gelijk aan T;
- ** concentratie groter dan T en kleiner of gelijk aan I.
- *** concentratie groter dan I.

Een locatie wordt als verontreinigd beschouwd als de GSSD groter is dan de achtergrondwaarde of streefwaarde. Voor een aantal stoffen kan de rapportagegrens bepalend zijn voor de achtergrondwaarde of streefwaarde. De locatie wordt niet verontreinigd verklaard als geen van de onderzochte stoffen in de bodem aanwezig is met een concentratie hoger dan de achtergrondwaarde of streefwaarde.

De resultaten van de PFAS-analyses worden getoetst aan de achtergrondwaarden in de landbodem genoemd in het "Handelingskader voor hergebruik van PFAS-houdende grond en baggerspecie" (versie december 2021) van het Ministerie van Infrastructuur en Waterstaat, alsmede aan de 20 juli 2021 (aangepaste) door het RIVM afgeleide INEV's (Indicatieve Niveaus voor Ernstige Verontreinigingen) voor de stoffen PFOS, PFOA en GenX in grond en grondwater.

3.5 Toetsing asbestanalyses

De resultaten van eventuele asbestanalyses worden getoetst aan de wetgeving inzake asbest in bodem en puin welke door de ministeries van SZW en I&M is vastgesteld. In het beleid is voor asbest een restconcentratienorm en een interventiewaarde opgenomen.

De restconcentratienorm beschrijft de concentratie asbest, waaronder hergebruik nog is toegestaan. De interventiewaarde beschrijft de concentratie asbest in bodem, waarboven in principe gesaneerd dient te worden. Voor asbest is de restconcentratienorm gelijk aan de interventiewaarde en deze waarde bedraagt 100 mg/kg gewogen asbest. De gewogen concentratie asbest is gelijk aan de concentratie serpentijnasbest, vermeerderd met 10 maal de

concentratie amfiboolasbest.

Voor puinverhardingen dient de asbestconcentratie te worden getoetst aan de normen uit het Besluit Asbestwegen Wet Milieugevaarlijke Stoffen (WMS). Hierin wordt tevens een restconcentratie van 100 mg/kg gewogen asbest genoemd.

Bij boringen < 0.35 meter diameter: indien in het opgeboorde materiaal uit minimaal één boring binnen een (deel)locatie asbest wordt aangetroffen, dan is aanvullend asbestonderzoek verplicht. Indien in de boringen binnen een (deel)locatie geen asbest wordt aangetroffen, dan is aanvullend asbestonderzoek niet verplicht.

Bij een asbestgehalte groter dan de helft van de interventiewaarde is een nader onderzoek asbest verplicht. De hoogste bepaalde waarde binnen een (deel)locatie is hiervoor bepalend. Bij een nader asbestonderzoek wordt getoetst aan de interventiewaarde. Alleen indien in het verkennend bodemonderzoek de onderzoeksintensiteit (hoeveelheid geïnspecteerde grond in de gaten en het aantal analyses) op hetzelfde niveau zit als het nader asbestonderzoek, dan is een directe toetsing aan de interventiewaarde mogelijk.

Indien overschrijding van de restconcentratienorm plaatsvindt, dan dienen werkzaamheden met de betreffende bodem/puinverharding plaats te vinden onder asbestcondities. Bij asbestconcentraties lager dan de restconcentratienorm zijn geen aanvullende maatregelen noodzakelijk bij be- en verwerking van de grond of puinverharding.

4 Resultaten

4.1 Algemeen

In dit hoofdstuk wordt een beschrijving gegeven van de veldwerkzaamheden en de analyse-resultaten. De uitgevoerde veldwerkzaamheden en waarnemingen, de samenstelling van de mengmonsters en de grondwatergegevens worden beschreven in paragraaf 4.2. De resultaten van de chemische analyses worden weergegeven en besproken in paragraaf 4.3 en 4.4.

4.2 Veldwerkzaamheden

De veldwerkzaamheden zijn in oktober 2024 uitgevoerd door de heer J.A.W. Hartman. Deze veldwerker is conform BRL SIKB 2000 gecertificeerd en erkend (certificaatnummer K44441/10).

Op 22 oktober 2024 zijn er in totaal 8 boringen met behulp van een Edelmanboor verricht, waarvan er 2 zijn doorgezet in de diepere ondergrond. Boring 1 is doorgezet tot 5.0 m-mv. Tot einde boordiepte is geen grondwater aangetroffen. Overeenkomstig de norm is het plaatsen van een peilbuis, en daarmee grondwateronderzoek, achterwege gebleven.

De situering van de monsterpunten is weergegeven op de situatieschets van bijlage I. Tijdens de boorwerkzaamheden is de bodemopbouw beschreven en is de grond zintuiglijk beoordeeld op eventuele aanwezigheid van verontreinigingen. De boorbeschrijvingen staan in bijlage II.

De bodemopbouw ter plaatse van de onderzoekslocatie bestaat globaal uit uiterst/ matig fijn, matig/ zwak siltig, matig humeus, donkerzwart, bruin zand. In de ondergrond zijn lagen roest en oer aangetroffen. Er zijn geen bodem-vreemde materialen waargenomen. Door de veldwerkers zijn visueel geen asbestverdachte materialen op het maaiveld of in de bodem waargenomen.

Op basis van de zintuiglijke waarnemingen, bodemsamenstelling en/of geografische positie van de boringen zijn de (meng)monsters samengesteld, zoals in tabel 3 staat omschreven.

Tabel 3: Samenstelling mengmonsters.

(Meng)monster	Boringnummer	Traject (diepte in m-mv)	Analyse
BG (zintuiglijk schoon)	1, 2, 3, 4, 5, 6, 7 en 8	0 - 0.50	NEN5740-standaardpakket
OG (zintuiglijk schoon)	1	0.85 - 1.25	NEN5740-standaardpakket
	2	0.75 - 1.25	
	2	1.25 - 1.75	

4.3 Resultaten en toetsing van de chemische analyses NEN5740

In algemene zin dient opgemerkt te worden dat indien de analyses van de grondmonsters zijn uitgevoerd op mengmonsters, dit kan betekenen dat de gehalten hoger kunnen zijn in de individuele monsters.

De analyseresultaten en de toetsingstabellen zijn weergegeven in bijlage III. Bij de toetsing van de analyseresultaten aan de landelijke achtergrondwaarden en de interventiewaarden worden deze eerst omgerekend naar een gestandaardiseerde meetwaarde (GSSD). Bij de toetsing van de grondresultaten wordt daarbij gebruik gemaakt van de gemeten percentages lutum en organische stof in de grond(meng)monsters. De analyseresultaten van de grond- en grondwatermonsters zijn volgens BoToVa getoetst aan de achtergrond-, streef- en interventiewaarden.

In de mengmonsters van zowel de bovengrond als de ondergrond worden de achtergrondwaarden niet overschreden: er zijn geen verontreinigingen geconstateerd.

5 Samenvatting, conclusies en aanbevelingen

Algemeen

In opdracht van Bureau Authentiek is in een verkennend bodemonderzoek de bodem onderzocht op een terreindeel ter grootte van circa 1216 m² aan de Stationsweg in Markelo. De onderzoekslocatie is onbebouwd en onverhard (landbouwgrond). De aanleiding van dit onderzoek is de aanvraag van een omgevingsvergunning ten behoeve van de bouw van 2 nieuwe woningen.

Voorafgaande aan het bodemonderzoek heeft een vooronderzoek plaatsgevonden op basis van norm NEN5725 "Aanleiding A: Opstellen hypothese over de bodemkwaliteit ten behoeve van uit te voeren bodemonderzoek". Uit de resultaten van dit vooronderzoek is gebleken dat de onderzoekslocatie als onverdacht kan worden beschouwd.

Resultaten veldwerk

In totaal zijn er 8 boringen verricht, waarvan er 2 zijn doorgezet in de diepere ondergrond. Boring 1 is doorgezet tot 5.0 m-mv en is er geen grondwater aangetroffen. Gebleken is dat de bodem globaal bestaat uit uiterst/ matig fijn, matig/ zwak siltig, zwak grindig, matig humeus, donkerzwart, bruin zand. In de ondergrond zijn lagen roest en oer aangetroffen. Er zijn geen bodemvreemde materialen waargenomen. Door de veldwerkers zijn visueel geen asbestverdachte materialen op het maaiveld of in de bodem waargenomen.

Resultaten chemische analyses

Op basis van de resultaten van de analyses kan het volgende worden geconcludeerd:

- de bovengrond is niet verontreinigd;
- de ondergrond is niet verontreinigd.

Hypothese

De hypothese "onverdachte locatie" kan worden gehandhaafd aangezien er geen verontreinigingen zijn aangetoond in de grond.

Conclusies en aanbevelingen

In de boven- en ondergrond zijn geen verontreinigen aangetoond.

Uit het vooronderzoek bleek dat de onderzoekslocatie niet verdacht is met betrekking tot asbest. Door de veldwerker zijn visueel geen asbestverdachte materialen waargenomen op het maaiveld of in de bodem.

Slotconclusie

Uit milieukundig oogpunt is er geen bezwaar tegen de nieuwbouwplannen, aangezien er geen verontreinigen zijn aangetoond. De bodem wordt geschikt geacht voor het huidige en toekomstige gebruik.

Standaard slotopmerkingen

Het volgende dient opgemerkt te worden: gezien het verkennende karakter van dit onderzoek is het, ondanks de zorgvuldigheid waarmee het is uitgevoerd, altijd mogelijk dat eventueel lokaal voorkomende verontreinigingen niet zijn ontdekt. Hoewel voldaan wordt aan de geldende wet- en regelgeving, wordt tijdens een verkennend of nader bodemonderzoek een beperkt aantal boringen, inspectiegaten of inspectiesleuven verricht.

Vermeld dient tevens te worden dat op basis van voorliggend onderzoek geen conclusies kunnen worden getrokken omtrent de bodemkwaliteit van andere terreindelen of aangrenzende percelen.

Tenslotte dient in acht genomen te worden dat elk bodemonderzoek een momentopname is. Eventuele toekomstige calamiteiten (bijvoorbeeld brand of morsing van bodemvreemde vloeistoffen), sloopwerkzaamheden of bouwrijp maken en aanvoer van grond van elders kunnen de bodemkwaliteit (sterk) beïnvloeden.

6 Literatuur en bronvermelding

Informatie van de gemeente Hof van Twente

NEN5725, "Bodem - Landbodem - Strategie voor het uitvoeren van milieuhygiënisch Vooronderzoek, NNI Delft, oktober 2023

NEN5740, "Bodem - Landbodem - Strategie voor het uitvoeren van verkennend bodemonderzoek - Onderzoek naar de milieuhygiënische kwaliteit van bodem en grond", NNI Delft, oktober 2023

NEN5707 + C2, "Bodem - Inspectie, monsterneming en analyse van asbest in bodem en partijen grond", NNI Delft, december 2017

NEN5744 Bodem - Monsterneming van grondwater, NNI Delft, december 2021

NTA5755, "Bodem - Landbodem. Strategie voor het uitvoeren van nader onderzoek - Onderzoek naar de aard en omvang van bodemverontreiniging", NNI Delft, juni 2022;

NEN5897+C2, "Inspectie en monsterneming van asbest in bouw- en sloopafval en recyclinggranulaat" NNI Delft, december 2017

"Handelingskader voor hergebruik van PFAS-houdende grond en baggerspecie", Ministerie van I en W, versie december 2021

Notitie Risicogrenzen ten behoeve van vaststelling van Interventiewaarden voor PFOS, PFOA en GenX (INEV's), RIVM 20 juli 2021

Circulaire bodemsanering per 1 juli 2013, Ministerie van I&M

Topografische kaarten, Kaartblad 22 D, Topografische Dienst Kadaster

Grondwaterkaart van Nederland, TNO Grondwater en Geo-Energie, Delft

Archief Kruse Milieu BV

Bodematlas Overijssel

www.ahn.nl

www.topotijdreis.nl

www.dinoloket.nl

Bijlage I
Regionale ligging locatie
Boorplan verkennend bodemonderzoek Kruse Milieu BV, oktober 2024



Stationsweg naast 13
In Markelo



Kruse Milieu BV

Topografische kaart


Projectnummer: 24055410

Schaal: 1:25000

Bijlage: I

Kaartblad: 34 B








Kaartmateriaal: Topografische dienst Kadaster

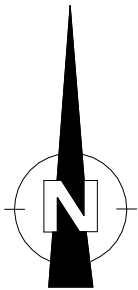

- = Nieuwbouw
- = Onderzoekslocatie
- = Boring tot 0.5 meter diepte
- = Inspectiegat 30x30x50 cm
- ⦿ = Boring tot 1.0 meter diepte
- ⦿ = Boring tot 1.5/2.0 meter diepte
- = Peilbuis



Bijlage II
Boorstaten

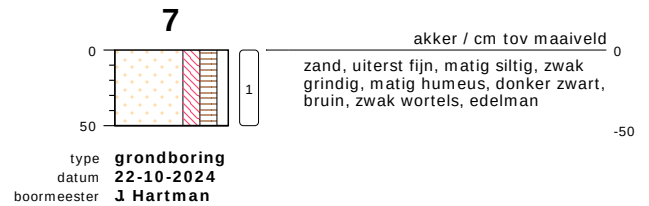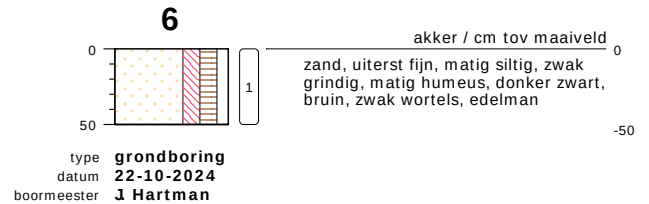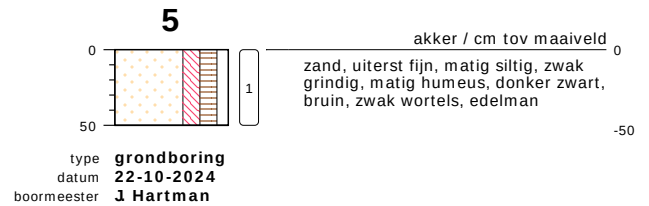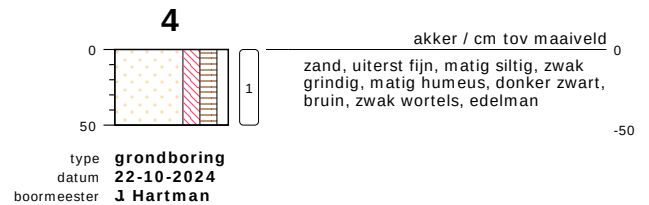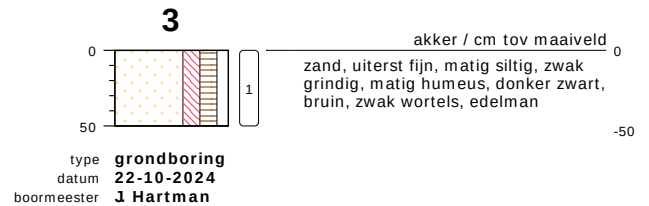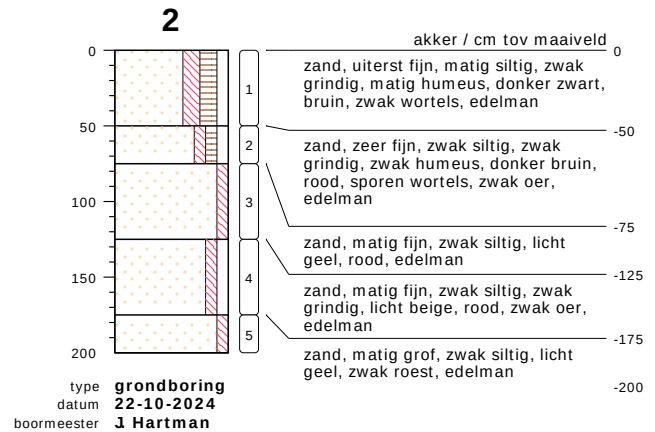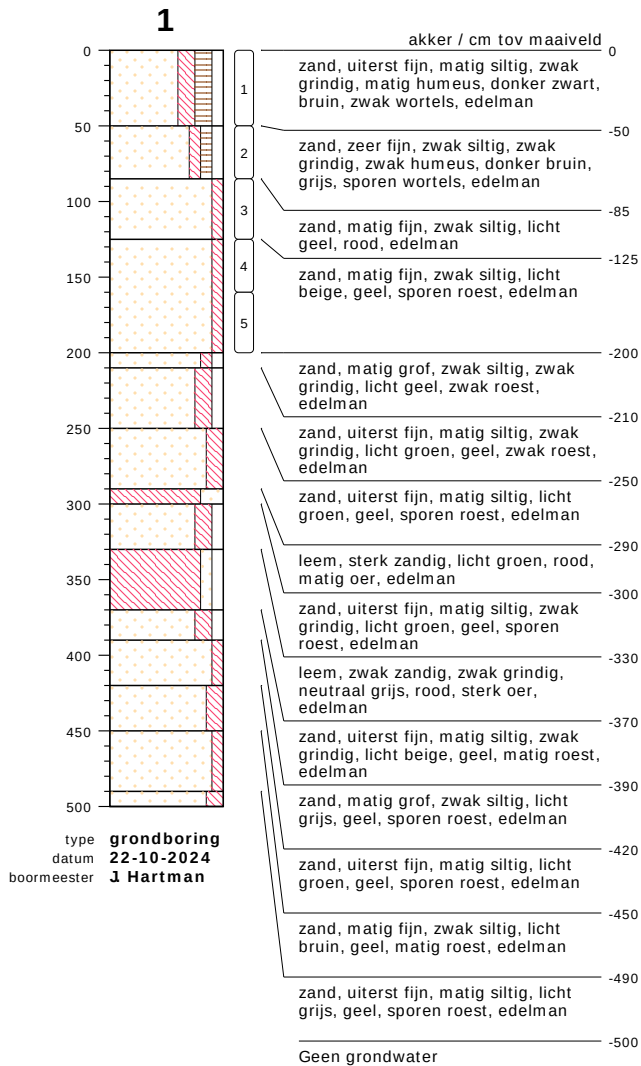


bodemprofielen schaal 1:50

onderzoek Stationsweg naast 13 - Markelo
projectcode 24055410
getekend conform NEN 5104



KRUSE GROEP
INFRA | MILIEU | SLOOPWERKEN | VASTGOED

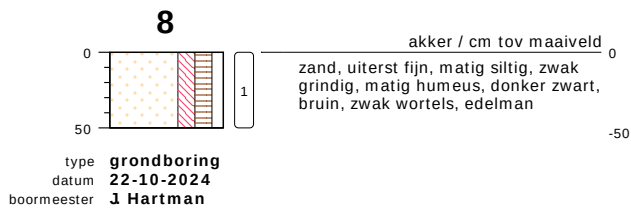


bodemprofielen **schaal 1:50**

onderzoek **Stationsweg naast 13 - Markelo**
projectcode **24055410**
getekend conform **NEN 5104**



KRUSE GROEP
INFRA ■ MILIEU ■ SLOOPWERKEN ■ VASTGOED

PEILBUIS

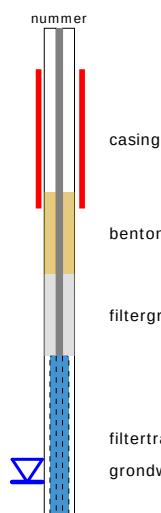


BORING




links= cm-maaiveld

rechts= cm+ NAP

OLIE OP WATER REACTIE

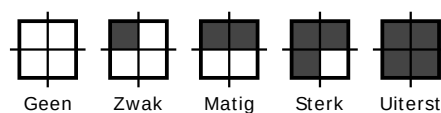

GEUR INTENSITEIT

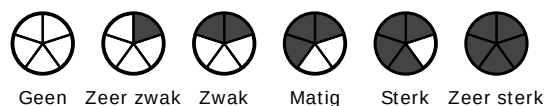


GRONDSOORTEN




GRIND, grindig (G,g)




ZAND, zandig (Z,z)

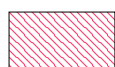


LEEM, siltig (L,s)

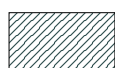

KLEI, kleilig (K,k)

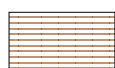

VEEN, humeus (V,h)

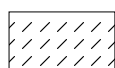

slib

MATE VAN BIJMENGING



zwak - (0-5%)



matig - (5-15%)



sterk - (15-50%)



uiterst - (> 50%)

VERHARDINGEN



asfalt, beton, klinkers, tegels
stelconplaat, ondoordringbare laag


GRADATIE ZAND

uf = uiterst fijn (63-105 um)
zf = zeer fijn (105-150 um)
mf = matig fijn (150-210 um)
mg = matig grof (210-300 um)
zg = zeer grof (300-420 um)
ug = uiterst grof (420-2000 um)

OVERIG



bodemvreemde bestanddelen aanwezig

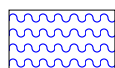

water

GRADATIE GRIND

f = fijn (2-5.6 mm)
mg = matig grof (5.6-16 mm)
zg = zeer grof (16-63 mm)

BESCHRIJVING BODEMLAAG

pid = foto ionisatie detector
bv = bodemvocht
ow = olie op water

Bijlage III
Resultaten chemische analyses

AL-West B.V.

Dortmundstraat 16B, 7418 BH Deventer, the Netherlands
Tel. +31(0)570 788110
e-Mail: info@al-west.nl, www.al-west.nl



Kruse Milieu BV
Huyerenseweg 33
7678 SC Geesteren

Klantnr: 35004426

Analyserapport 1474396 24055410 Stationsweg naast 13 - Markelo

Datum: 28.10.2024

Opdracht	1474396 Bodem / Eluaat
Opdrachtgever	35004426 Kruse Milieu BV
Opdrachtacceptatie	22.10.2024
Project	133781 Stationsweg naast 13 - Markelo

Geachte heer, mevrouw,

Hierbij zenden wij u de resultaten van het door u aangevraagde laboratoriumonderzoek.

De analyses zijn, tenzij anders vermeld, uitgevoerd overeenkomstig onze erkenning voor de werkzaamheid "Analyse voor milieuhygiënisch bodemonderzoek" van het Besluit Bodemkwaliteit.

Dit rapport mag alleen in zijn geheel worden gereproduceerd. Eventuele bijlagen zijn onderdeel van het rapport.

Let op: alleen de algemene voorwaarden van AL-West gedeponeerd bij de KvK te Deventer, zijn van toepassing.

Indien u nog vragen heeft of aanvullende informatie wenst, verzoeken wij u om contact op te nemen met Klantenservice.

Wij vertrouwen erop u met de toegezonden informatie van dienst te zijn.

Dit analyserapport met opdrachtnummer 1474396 en analyserapportversie 1 bevat de analyse(s) van monster(s) 429001, 429013.

Met vriendelijke groet,

AL-West B.V. (AGROLAB GROUP), Dhr. Merijn Rutgers, Tel. +31570788117
Merijn.Rutgers@al-west.nl

Parameters uitgevoerd door AL-West BV zijn geaccrediteerd volgens EN ISO/IEC 17025:2017. Alleen niet-geaccrediteerde en/of uitbestede parameters zijn gemarkeerd met het symbool *).

AL-West B.V.

Dortmundstraat 16B, 7418 BH Deventer, the Netherlands
Tel. +31(0)570 788110
e-Mail: info@al-west.nl, www.al-west.nl



AGROLAB GROUP

Your labs. Your service.

Analysrapport 1474396 24055410 Stationsweg naast 13 - Markelo

Datum: 28.10.2024

Monster informatie

Monsternummer	Datum monstername	Monster beschrijving
429001	22.10.2024	BG, 1: 0-50, 2: 0-50, 3: 0-50, 4: 0-50, 5: 0-50, 6: 0-50, 7: 0-50, 8: 0-50
429013	22.10.2024	OG, 1: 85-125, 2: 75-125, 2: 125-175

Algemene monstervoorbehandeling

	Parameter	Eenheid	429001 BG, 1: 0-50, 2: 0-50, 3: 0-50, 4: 0-50, 5: 0-50, 6: 0-50, 7: 0-50, 8: 0-50	429013 OG, 1: 85-125, 2: 75-125, 2: 125-175
S	Voorbehandeling conform AS3000		++ ^{1),2)}	++ ^{1),2)}
S	Droge stof	%	83,9 ¹⁾	95,3 ¹⁾

Fracties (sedigraaf)

	Parameter	Eenheid	429001 BG, 1: 0-50, 2: 0-50, 3: 0-50, 4: 0-50, 5: 0-50, 6: 0-50, 7: 0-50, 8: 0-50	429013 OG, 1: 85-125, 2: 75-125, 2: 125-175
S	Fractie < 2 µm	% Ds	4,5	<1,0 ⁵⁾

Klassiek Chemische Analyses

	Parameter	Eenheid	429001 BG, 1: 0-50, 2: 0-50, 3: 0-50, 4: 0-50, 5: 0-50, 6: 0-50, 7: 0-50, 8: 0-50	429013 OG, 1: 85-125, 2: 75-125, 2: 125-175
S	Organische stof ⁶⁾	% Ds	6,7	1,0 ⁴⁾

Voorbehandeling metalen analyse

	Parameter	Eenheid	429001 BG, 1: 0-50, 2: 0-50, 3: 0-50, 4: 0-50, 5: 0-50, 6: 0-50, 7: 0-50, 8: 0-50	429013 OG, 1: 85-125, 2: 75-125, 2: 125-175
S	Koningswater ontsluiting		++ ^{1),2)}	++ ^{1),2)}

Metalen (AS3000)

	Parameter	Eenheid	429001 BG, 1: 0-50, 2: 0-50, 3: 0-50, 4: 0-50, 5: 0-50, 6: 0-50, 7: 0-50, 8: 0-50	429013 OG, 1: 85-125, 2: 75-125, 2: 125-175
S	Barium (Ba)	mg/kg Ds	<20 ⁵⁾	<20 ⁵⁾
S	Cadmium (Cd)	mg/kg Ds	0,29	<0,20 ⁵⁾
S	Kobalt (Co)	mg/kg Ds	<3,0 ⁵⁾	<3,0 ⁵⁾
S	Koper (Cu)	mg/kg Ds	14	<5,0 ⁵⁾
S	Kwik (Hg)	mg/kg Ds	0,06	<0,05 ⁵⁾
S	Lood (Pb)	mg/kg Ds	21	<10 ⁵⁾
S	Molybdeen (Mo)	mg/kg Ds	<1,5 ⁵⁾	<1,5 ⁵⁾
S	Nikkel (Ni)	mg/kg Ds	<4,0 ⁵⁾	<4,0 ⁵⁾
S	Zink (Zn)	mg/kg Ds	32	<20 ⁵⁾

PAK (AS3000)

	Parameter	Eenheid	429001 BG, 1: 0-50, 2: 0-50, 3: 0-50, 4: 0-50, 5: 0-50, 6: 0-50, 7: 0-50, 8: 0-50	429013 OG, 1: 85-125, 2: 75-125, 2: 125-175
S	Anthraceen	mg/kg Ds	<0,050 ⁵⁾	<0,050 ⁵⁾
S	Benzo(a)anthraceen	mg/kg Ds	0,073	<0,050 ⁵⁾
S	Benzo(ghi)perylene	mg/kg Ds	0,081	<0,050 ⁵⁾
S	Benzo(k)fluorantheen	mg/kg Ds	<0,050 ⁵⁾	<0,050 ⁵⁾
S	Benzo-(a)-Pyreen	mg/kg Ds	0,088	<0,050 ⁵⁾
S	Chryseen	mg/kg Ds	0,088	<0,050 ⁵⁾
S	Fenanthreen	mg/kg Ds	<0,050 ⁵⁾	<0,050 ⁵⁾
S	Fluorantheen	mg/kg Ds	0,13	<0,050 ⁵⁾

Parameters uitgevoerd door AL-West BV zijn geaccrediteerd volgens EN ISO/IEC 17025:2017. Alleen niet-geaccrediteerde en/of uitbestede parameters zijn gemarkeerd met het symbool *).

AL-West B.V.

Dortmundstraat 16B, 7418 BH Deventer, the Netherlands
Tel. +31(0)570 788110
e-Mail: info@al-west.nl, www.al-west.nl



AGROLAB GROUP

Your labs. Your service.

Analysrapport 1474396 24055410 Stationsweg naast 13 - Markelo

Datum: 28.10.2024

Monster informatie

Monsternummer	Datum monstername	Monster beschrijving
429001	22.10.2024	BG, 1: 0-50, 2: 0-50, 3: 0-50, 4: 0-50, 5: 0-50, 6: 0-50, 7: 0-50, 8: 0-50
429013	22.10.2024	OG, 1: 85-125, 2: 75-125, 2: 125-175

	Parameter	Eenheid	429001 BG, 1: 0-50, 2: 0-50, 3: 0-50, 4: 0-50, 5: 0-50, 6: 0-50, 7: 0-50, 8: 0-50	429013 OG, 1: 85-125, 2: 75-125, 2: 125-175
S	Indeno-(1,2,3-c,d)pyreen	mg/kg Ds	0,10	<0,050 ⁵⁾
S	Naftaleen	mg/kg Ds	<0,050 ⁵⁾	<0,050 ⁵⁾
S	Som PAK (VROM) (Factor 0,7)	mg/kg Ds	0,70 ³⁾	0,35 ³⁾

Minerale olie (AS3000/AS3200)

	Parameter	Eenheid	429001 BG, 1: 0-50, 2: 0-50, 3: 0-50, 4: 0-50, 5: 0-50, 6: 0-50, 7: 0-50, 8: 0-50	429013 OG, 1: 85-125, 2: 75-125, 2: 125-175
S	Koolwaterstof fractie C10-C40	mg/kg Ds	<35 ⁵⁾	<35 ⁵⁾
	Koolwaterstof fractie C10-C12*)	mg/kg Ds	<3 ⁵⁾	<3 ⁵⁾
	Koolwaterstof fractie C12-C16*)	mg/kg Ds	<3 ⁵⁾	<3 ⁵⁾
	Koolwaterstof fractie C16-C20*)	mg/kg Ds	<4 ⁵⁾	<4 ⁵⁾
	Koolwaterstof fractie C20-C24*)	mg/kg Ds	<5 ⁵⁾	<5 ⁵⁾
	Koolwaterstof fractie C24-C28*)	mg/kg Ds	6	<5 ⁵⁾
	Koolwaterstof fractie C28-C32*)	mg/kg Ds	8	<5 ⁵⁾
	Koolwaterstof fractie C32-C36*)	mg/kg Ds	<5 ⁵⁾	<5 ⁵⁾
	Koolwaterstof fractie C36-C40*)	mg/kg Ds	<5 ⁵⁾	<5 ⁵⁾

Polychloorbifenylen (AS3000)

	Parameter	Eenheid	429001 BG, 1: 0-50, 2: 0-50, 3: 0-50, 4: 0-50, 5: 0-50, 6: 0-50, 7: 0-50, 8: 0-50	429013 OG, 1: 85-125, 2: 75-125, 2: 125-175
S	PCB 28	mg/kg Ds	<0,0010 ⁵⁾	<0,0010 ⁵⁾
S	PCB 52	mg/kg Ds	<0,0010 ⁵⁾	<0,0010 ⁵⁾
S	PCB 101	mg/kg Ds	<0,0010 ⁵⁾	<0,0010 ⁵⁾
S	PCB 118	mg/kg Ds	<0,0010 ⁵⁾	<0,0010 ⁵⁾
S	PCB 138 ⁷⁾	mg/kg Ds	<0,0010 ⁵⁾	<0,0010 ⁵⁾
S	PCB 153	mg/kg Ds	<0,0010 ⁵⁾	<0,0010 ⁵⁾
S	PCB 180	mg/kg Ds	<0,0010 ⁵⁾	<0,0010 ⁵⁾
S	Som PCB (7 Ballschmitter) (Factor 0,7)	mg/kg Ds	0,0049 ³⁾	0,0049 ³⁾

¹⁾ Alle resultaten van de vaste parameters zijn gebaseerd op de droge stof (DS), behalve de analyten die zijn gemarkeerd met het teken ¹⁾ die zijn gebaseerd op de oorspronkelijke stof (OS).

²⁾ "++" Geeft aan dat de noodzakelijke behandeling in het laboratorium is uitgevoerd.

³⁾ Bij deze som zijn resultaten "<rapportagegrens" vermenigvuldigd met 0,7.

⁴⁾ Gehaltes beneden de rapportagegrens zijn niet mee inbegrepen.

⁵⁾ Verklaring: "<" of n.a. betekent dat het gehalte van de component lager is dan de rapportagegrens.

⁶⁾ Het organische stof gehalte is gecorrigeerd met het lutum gehalte, indien geen lutum is bepaald dan is gecorrigeerd met een lutum gehalte van 5,4%. Het organische stof gehalte is niet gecorrigeerd voor het vrij ijzer gehalte, tenzij dit bepaald is.

⁷⁾ Het analyseresultaat van PCB 138 is mogelijk overschat vanwege co-elutie met PCB 163

S Erkend volgens AS SIKB 3000

Start van de test: 22.10.2024

Einde van de test: 28.10.2024

De resultaten hebben uitsluitend betrekking op de geteste items. In gevallen waarin het laboratorium niet verantwoordelijk was voor de bemonstering, gelden de gerapporteerde resultaten voor de monsters zoals deze zijn ontvangen. Het laboratorium is niet verantwoordelijk voor de Parameters uitgevoerd door AL-West BV zijn geaccrediteerd volgens EN ISO/IEC 17025:2017. Alleen niet-geaccrediteerde en/of uitbestede parameters zijn gemarkeerd met het symbool *).

AL-West B.V.

Dortmundstraat 16B, 7418 BH Deventer, the Netherlands
Tel. +31(0)570 788110
e-Mail: info@al-west.nl, www.al-west.nl



Analyserapport 1474396 24055410 Stationsweg naast 13 - Markelo

Datum: 28.10.2024

door de klant verstrekte informatie. Eventuele klantinformatie in dit analyserapport valt niet onder de accreditatie van het laboratorium en kan de geldigheid van de resultaten beïnvloeden. Gedeeltelijke reproductie van het rapport zonder onze schriftelijke toestemming is niet toegestaan. In het geval van een conformiteitsverklaring wordt de discrete benadering gebruikt als beslisregel. Dit betekent dat de meetonzekerheid niet wordt meegenomen in de conformiteitsverklaring met een specificatie of norm.

AL-West B.V. (AGROLAB GROUP), Dhr. Merijn Rutgers, Tel. +31570788117
Merijn.Rutgers@al-west.nl

Lijst van methoden

conform Protocollen AS 3000	Voorbehandeling conform AS3000 • Organische stof ⁶⁾ • Barium (Ba) • Cadmium (Cd) • Kobalt (Co) • Koper (Cu) • Kwik (Hg) • Lood (Pb) • Molybdeen (Mo) • Nikkel (Ni) • Zink (Zn) • Anthraceen • Benzo(a)anthraceen • Benzo(ghi)peryleen • Benzo(k)fluorantheen • Benzo-(a)-Pyreen • Chryseen • Fenanthreen • Fluorantheen • Indeno-(1,2,3-c,d)pyreen • Naftaleen • Som PAK (VROM) (Factor 0,7) • Koolwaterstof fractie C10-C40 • PCB 28 • PCB 52 • PCB 101 • PCB 118 • PCB 138 ⁷⁾ • PCB 153 • PCB 180 • Som PCB (7 Ballschmutter) (Factor 0,7)
conform NEN-EN12880; AS3000, AS3200; NEN-EN15934	Droge stof
eigen methode ^{*)}	Koolwaterstof fractie C10-C12 ^{*)} • Koolwaterstof fractie C12-C16 ^{*)} • Koolwaterstof fractie C16-C20 ^{*)} • Koolwaterstof fractie C20-C24 ^{*)} • Koolwaterstof fractie C24-C28 ^{*)} • Koolwaterstof fractie C28-C32 ^{*)} • Koolwaterstof fractie C32-C36 ^{*)} • Koolwaterstof fractie C36-C40 ^{*)}
Protocollen AS 3000 / Protocollen AS 3200	Fractie < 2 µm • Koningswater ontsluiting

Parameters uitgevoerd door AL-West BV zijn geaccrediteerd volgens EN ISO/IEC 17025:2017. Alleen niet-geaccrediteerde en/of uitbestede parameters zijn gemarkeerd met het symbool *).

Blad 4 van 4

Kamer van Koophandel
Nr. 08110898
VAT/BTW-ID-Nr.:
NL 811132559 B01

Directeur
ppa. Marc van Gelder
Dr. Paul Wimmer




AL-West B.V.

Dortmundstraat 16B, 7418 BH Deventer, the Netherlands
Tel. +31(0)570 788110
e-Mail: info@al-west.nl, www.al-west.nl

CHROMATOGRAM for Order No. 1474396, Analysis No. 429001, created at 28.10.2024 11:25:02

Monster beschrijving: BG, 1: 0-50, 2: 0-50, 3: 0-50, 4: 0-50, 5: 0-50, 6: 0-50, 7: 0-50, 8: 0-50

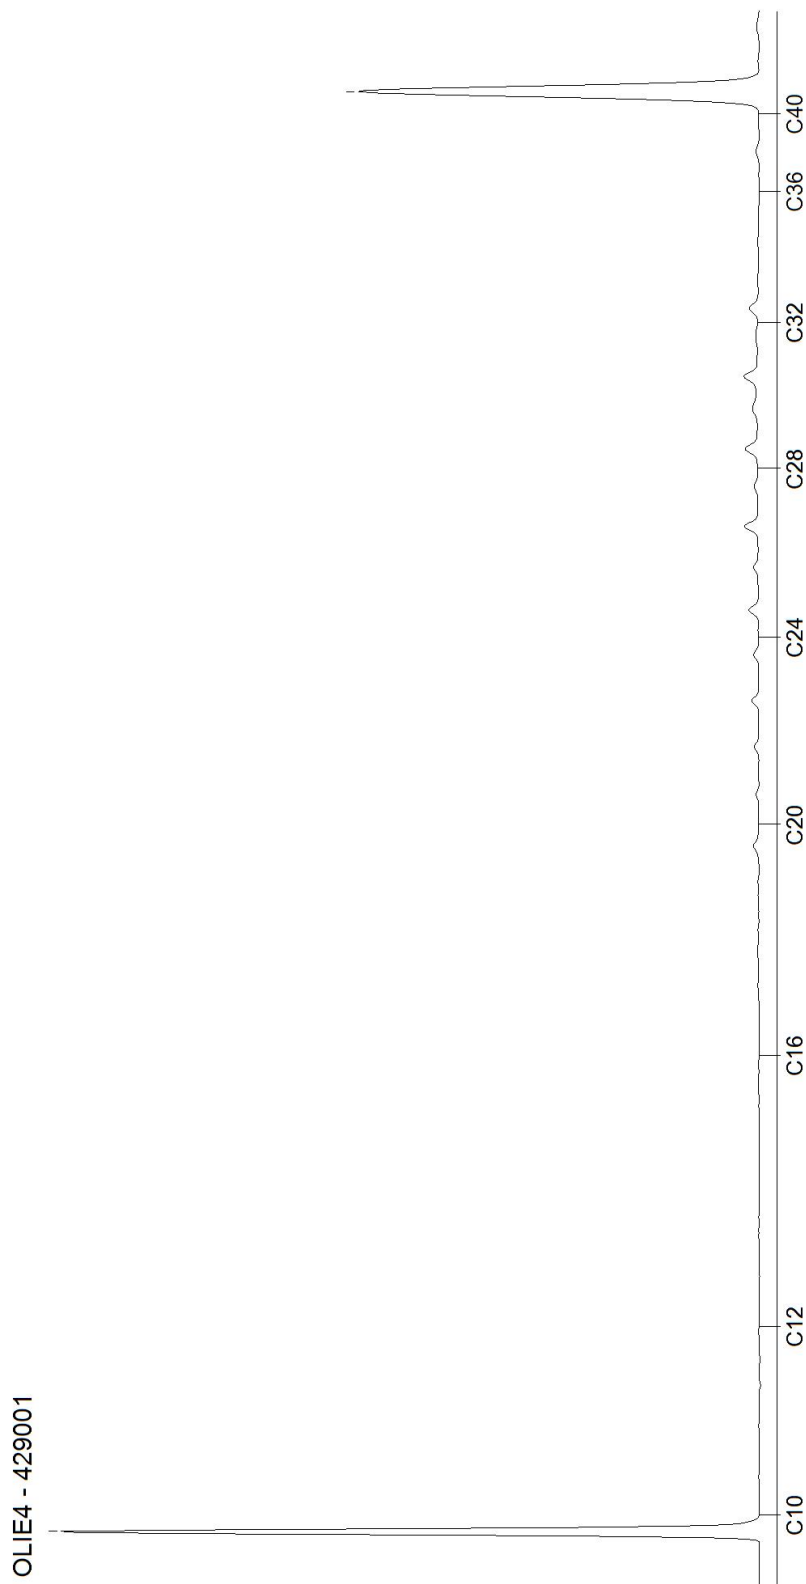


AL-West B.V.

Dortmundstraat 16B, 7418 BH Deventer, the Netherlands
Tel. +31(0)570 788110
e-Mail: info@al-west.nl, www.al-west.nl

CHROMATOGRAM for Order No. 1474396, Analysis No. 429013, created at 25.10.2024 05:20:29

Monster beschrijving: OG, 1: 85-125, 2: 75-125, 2: 125-175

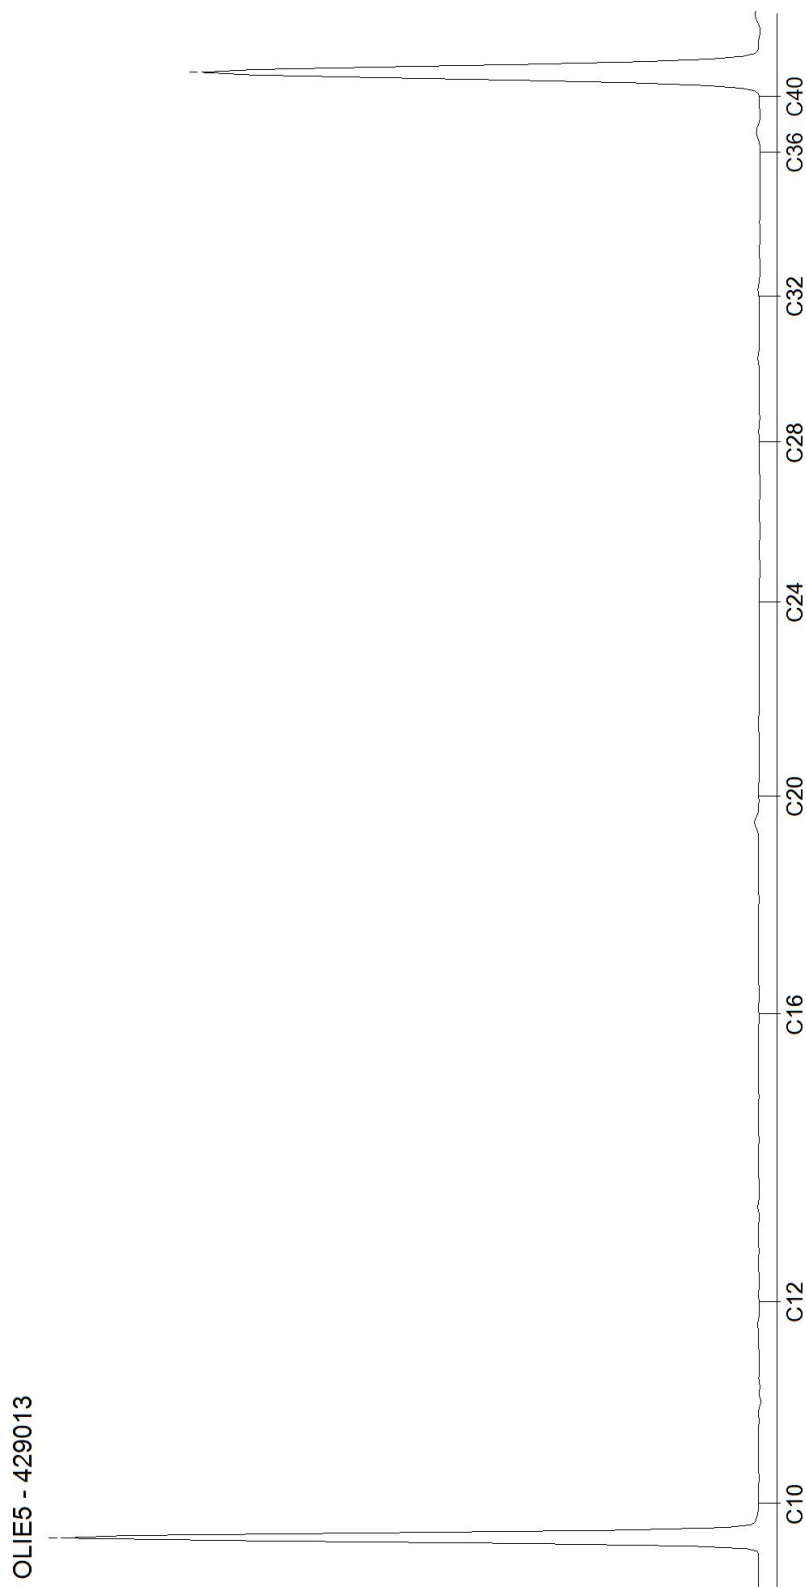

Monster	
Projectnummer van klant	24055410
	BG, 1: 0-
	50, 2: 0-
	50, 3: 0-
	50, 4: 0-
	50, 5: 0- OG, 1: 85-
	50, 6: 0- 125, 2: 75-
	50, 7: 0- 125, 2: 125-
Monsteromschrijving	50, 8: 0-50 175

Humus (%)	6,7	1
Lutum (%)	4,5	< 1

Resultaat voor dit monster	<AW	<AW
----------------------------	-----	-----

Toetsoordeel: Niet toepasbaar > Interventiewaarde

Bijlage V
Verklaring van enkele gebruikte termen en afkortingen

Termen

De gehalten van de chemische componenten in de bodem en in het grondwater worden getoetst aan de zogenaamde achtergrond- of streef- en interventiewaarden uit de Circulaire Bodemsanering 2013. Deze waarden worden gecorrigeerd voor de gehalten lutum en organische stof (humus) voor de betreffende bodem. Deze gehalten worden in het laboratorium bepaald.

Achtergrondwaarden: De gehalten zoals die op dit moment voorkomen in de bodem van natuur- en landbouwgronden waarvoor geldt dat er geen sprake is van belasting door lokale verontreinigingsbronnen.

Streefwaarden: Waarden, die het niveau aangeven, waarbij sprake is van een duurzame bodemkwaliteit. Gebruikt symbool: S. De streefwaarde wordt alleen voor grondwater gebruikt.

Interventiewaarden: Waarden, die aangeven wanneer de functionele eigenschappen van de bodem voor mens, dier en plant, ernstig zijn of dreigen te worden verminderd. Gebruikt symbool: I.

Tussenwaarde: Gelijk aan het gemiddelde van de achtergrond- of streefwaarde en de interventiewaarde, dus $(A+I)/2$ (grond) of $(S+I)/2$ (grondwater). Wanneer bij een verkennend onderzoek een component met concentratie boven deze waarde wordt gevonden is in principe een nader onderzoek nodig. Gebruikt symbool: T.

Overige termen, die in dit rapport worden gebruikt, zijn als volgt te definiëren:

Niet verontreinigd: Gehalte van elke component overschrijdt de achtergrond- of streefwaarde niet.

Zeer licht verontreinigd: Gehalte van een component ligt boven de achtergrond- of streefwaarde, maar overschrijdt het dubbele van de achtergrond- of streefwaarde niet.

Licht verontreinigd: Gehalte van een component is hoger dan het dubbele van de Achtergrond- of streefwaarde, maar overschrijdt de tussenwaarde niet.

Matig verontreinigd: Gehalte van een component is hoger dan de tussenwaarde, maar overschrijdt de interventiewaarde niet.

Sterk verontreinigd: Gehalte van een component is hoger dan de interventiewaarde, maar overschrijdt het tienvoud van de interventiewaarde niet.

Zeer sterk verontreinigd: Gehalte van een component is hoger dan het tienvoud van de interventiewaarde.

NEN5740: Nederlandse norm "Bodem. Onderzoeksstrategie bij verkennend bodemonderzoek." Een verkennend onderzoek heeft tot doel met relatief beperkt onderzoek vast te stellen of er sprake is van een bodemverontreiniging op de onderzoekslocatie.

Verdachte locatie: Locatie, waarvan op basis van vooronderzoek of historische informatie wordt verwacht dat er verontreiniging aanwezig is.

Nulsituatie: Huidige chemische kwaliteit van grond en grondwater ten aanzien van bodemverontreinigende stoffen.

Nader onderzoek: Bodemonderzoek, waarin de ernst en de omvang van een eerder aangetoonde verontreiniging wordt vastgesteld.

Afkortingen

AMvB	Algemene Maatregel van Bestuur
BG	Bovengrond
BOOT	Besluit Opslaan in Ondergrondse Tanks
BSB	Stichting Bodemsanering Bedrijfsterreinen
BSB	Bouwstoffenbesluit
BTEX	Benzeen, Tolueen, Ethylbenzeen, Xylenen
BTEXN	Afkorting voor vluchtige aromaten (BTEX) en Naftaleen
BZV	Biologisch zuurstofverbruik
CZV	Chemisch zuurstofverbruik
EC	Elektrisch geleidingsvermogen
EOCI	Extraheerbare organochloorverbindingen
EOX	Extraheerbare organohalogeenvverbindingen
GHG	Gemiddeld hoogste grondwaterstand
GLG	Gemiddeld laagste grondwaterstand
GWS	Actuele grondwaterstand
HBO	Huisbrandolie
HCB	Hexachloorbenzeen
HCH	Hexachloorhexaan
ILT	Inspectie Leefomgeving en Transport
Ministerie van I en W	Ministerie van Infrastructuur en Waterstaat
MM FF	Mengmonster fijne fractie
MVR	Ministeriële Vrijstellingsregeling
NEN	Nederlandse norm
NNI	Nederlands Normalisatie Instituut
NPR	Nederlandse praktijkrichtlijn
NVN	Nederlandse voornorm
OCB's	Chloorpesticiden
OG	Ondergrond
OW-test	Olie/water-test
PAK's	Polycyclische aromatische koolwaterstoffen
PCB's	Polychloorbifenylen
PFAS	poly- en perfluor alkyl stoffen
pH	Zuurgraad
SUBAT	Stichting Uitvoering Bodemsanering Amovering Tankstations
VC	Vinylchloride
VNG	Vereniging van Nederlandse Gemeenten
VROM	Volkshuisvesting, Ruimtelijke Ordening en Milieubeheer
VOCI	Vluchtige organochloorverbindingen, zoals per en tri
WBB	Wet Bodembescherming
As	Arseen
Ba	Barium
Cd	Cadmium
Cr	Chroom
Co	Kobalt
Cu	Koper
Fe	IJzer
Hg	Kwik
Mn	Mangaan
Mo	Molybdeen
Na	Natrium
Ni	Nikkel
Pb	Lood
St	Tin
Zn	Zink