
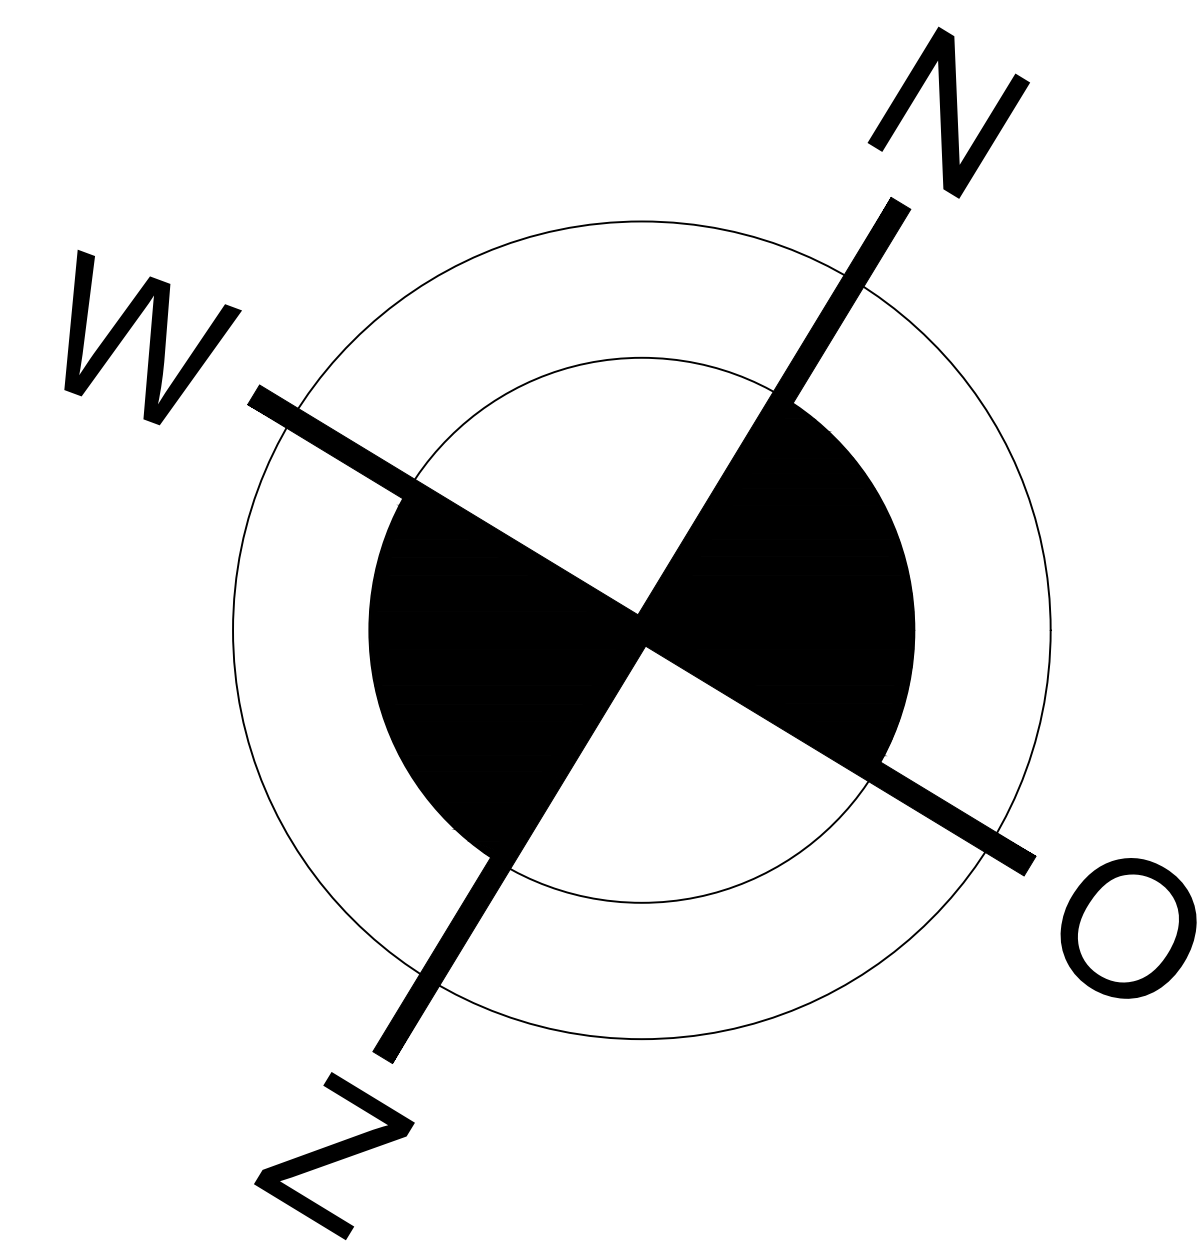


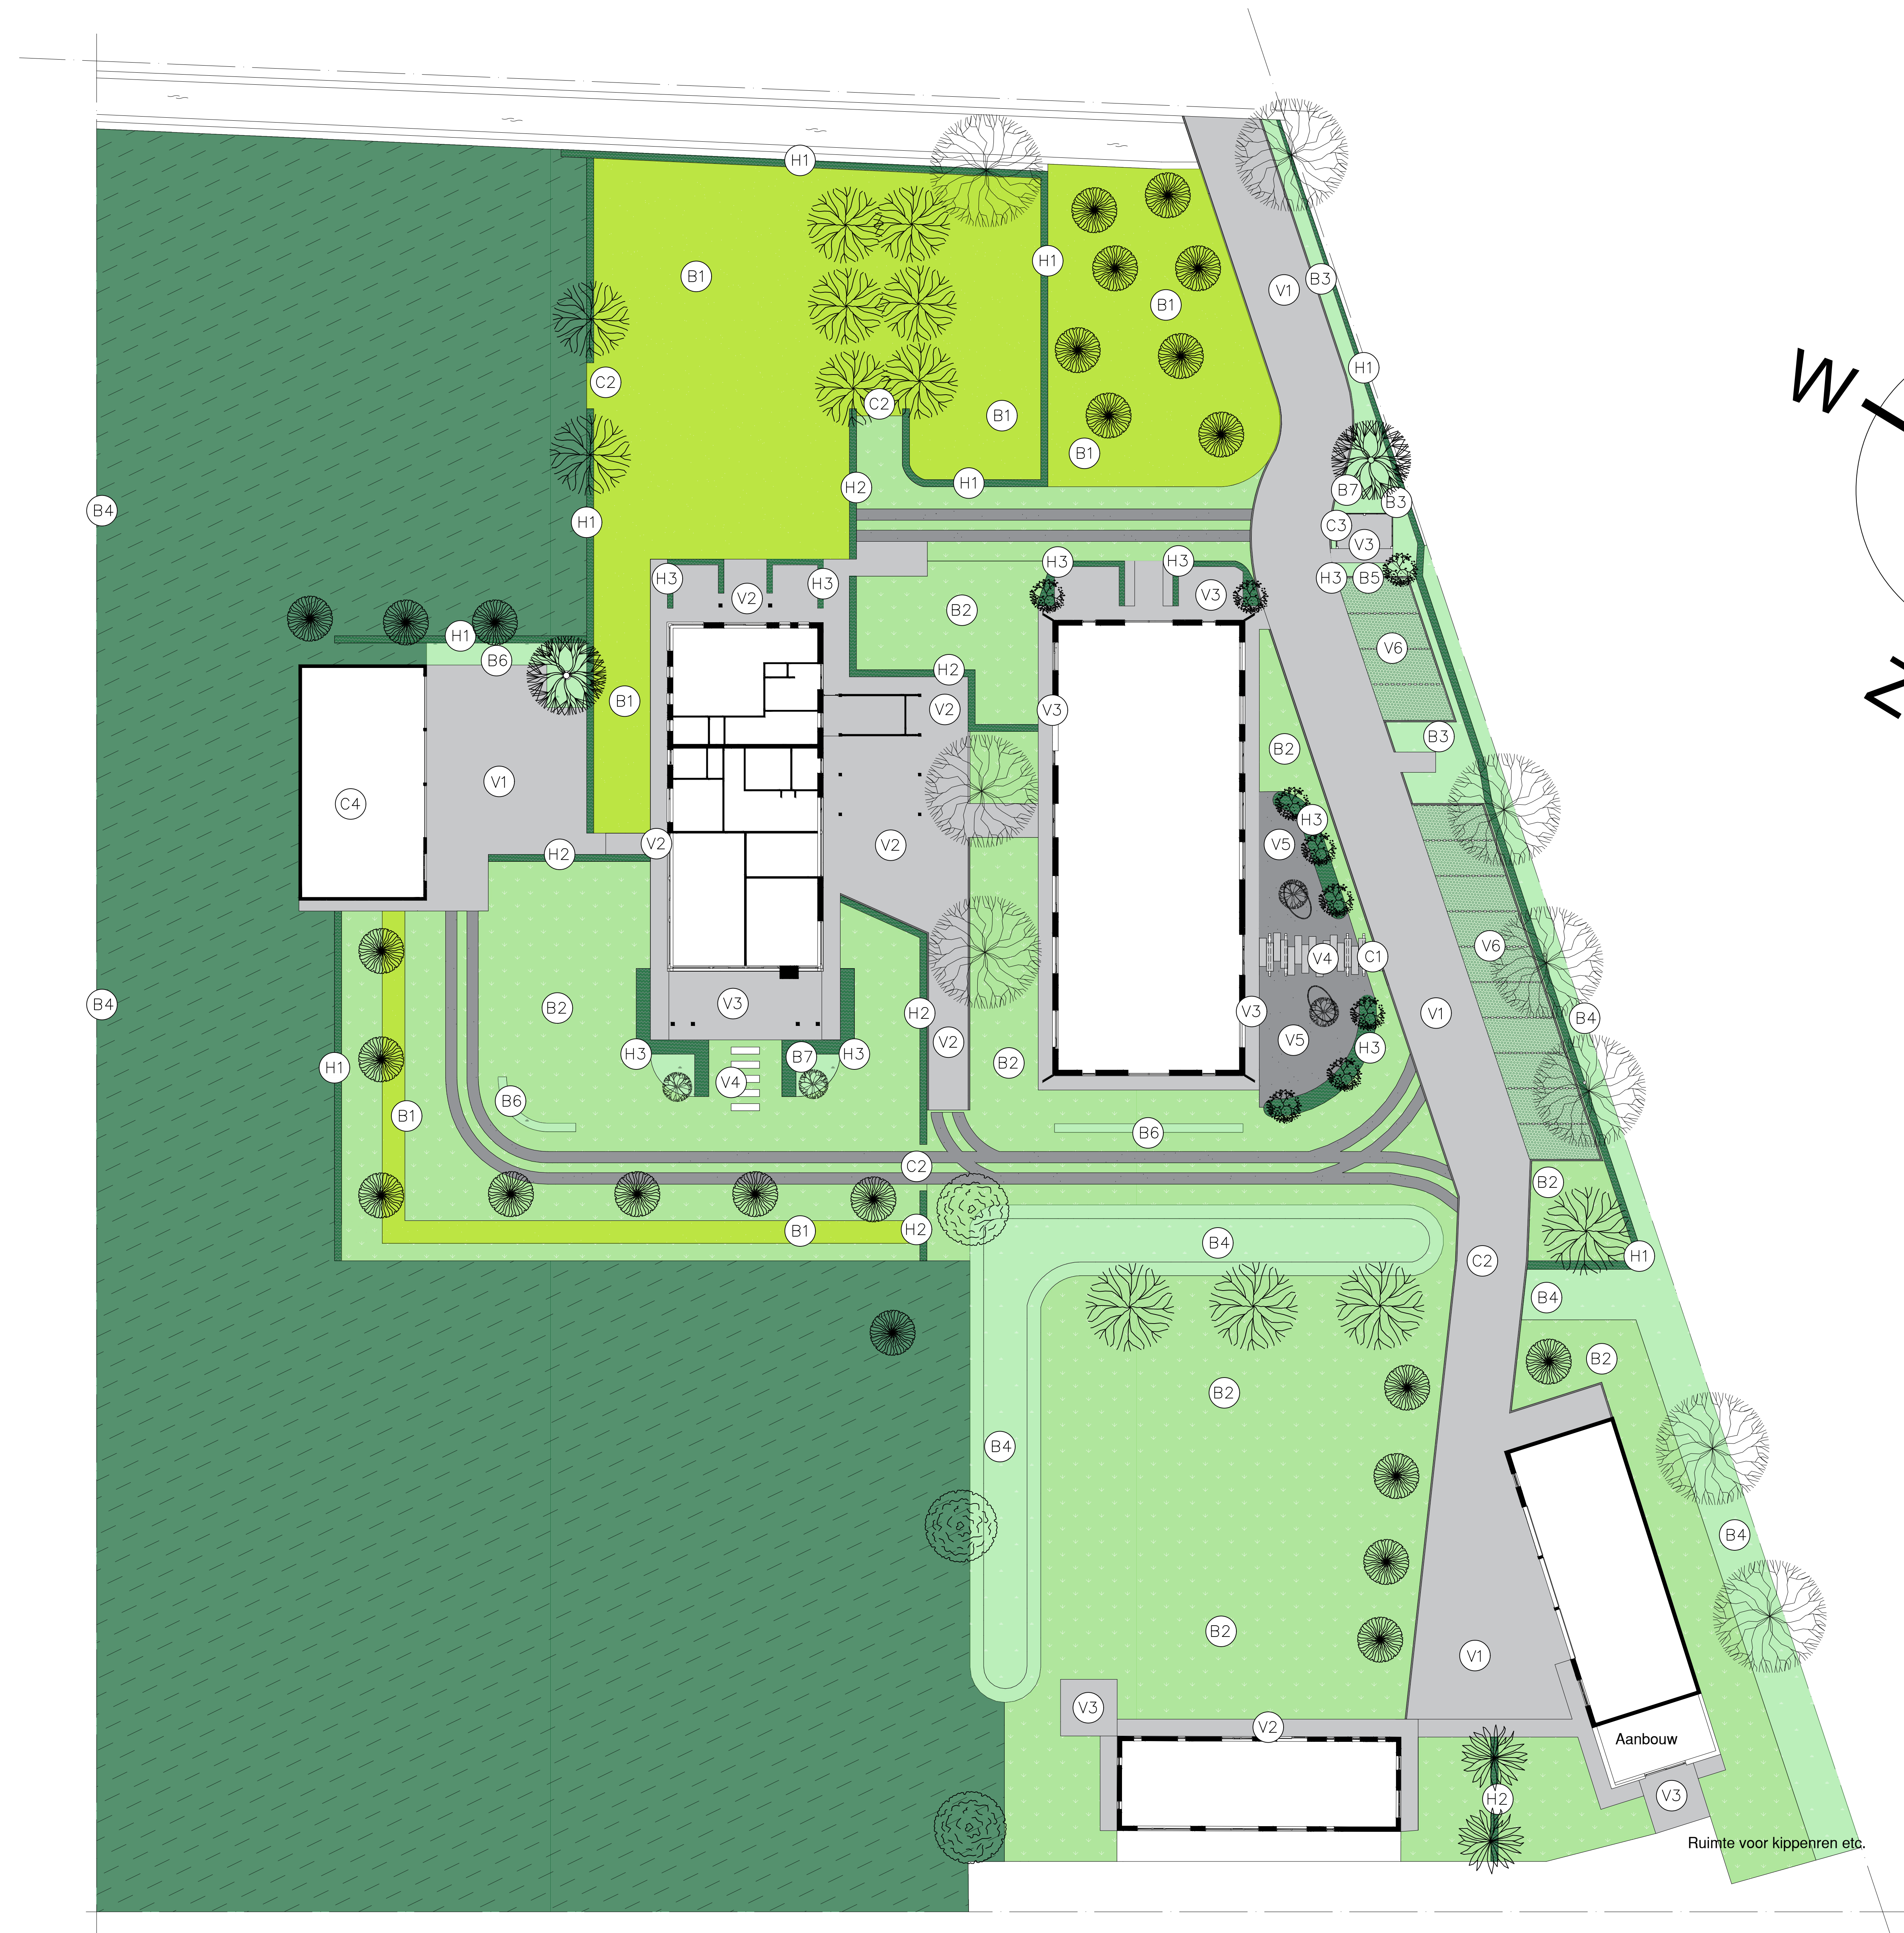

Onderstaand is enkel een suggestie, definitieve materialen en beplanting in overleg met hovenier!

Verharding

- V1 Keiformaat, betonklinkers, lichtgrijs (evt. rood genuanceerd)
- V2 Dikformaat, gebakken klinkers, bruin genuanceerd
- V3 Keramische tegel, 100x100, lichtgrijs
- V4 Schellevis tegel, 200x50, grijs
- V5 Grind, 16/32mm
- V6 Parkeerplaats, Grasbetontegels

Hagen

- H1 Acer campestre
- H2 Fagus sylvatica
- H3 Prunus Laurocerasus 'Otto Luyken'

Beplanting

- B1 Bloemrijk grasland
- B2 Gazon
- B3 Heestergroep Rhododendron
- B4 Inheemse soorten houtwal zie bestaande beplantingsplan
- B5 Hoge siergrassen, Miscanthus sinensis
- B6 Heestergroep, Hydrangea, 'boerenhortensia'
- B7 Lage siergrassen, Carex morrowii 'Irish Green'

Constructie

- C1 Pergola, 15x15x240cm
- C2 Eiken Landhek
- C3 Fietsen overkapping 4.00x2.50m
- C4 Bijgebouw kap opp. +/- 150m2

Bomen / Solitaire beplanting

- Prominent aanwezige bomen
- Meerstammige Osmanthus heterophyllus
- Fruitboomgaard, Malus / Pyrus
- Zuilvorm Carpinus Betulus
- Tilia Cordata
- Her te planten boom
- Quercus robur
- Liquidambar styraciflua

Opdrachtgever: Tom, Ellen & Alfons Jannink
Project: Ontwerp rondom wonen / werken
Fase: Aangepaste tekening
Tekening: Werktekening
Datum: 03-06-2023
Formaat: A0
Schaal: 1:200

Alle maten en hoeveelheden dienen in het werk te worden gecontroleerd. Hoeveelheden zijn exclusief snij- en breukverlies.