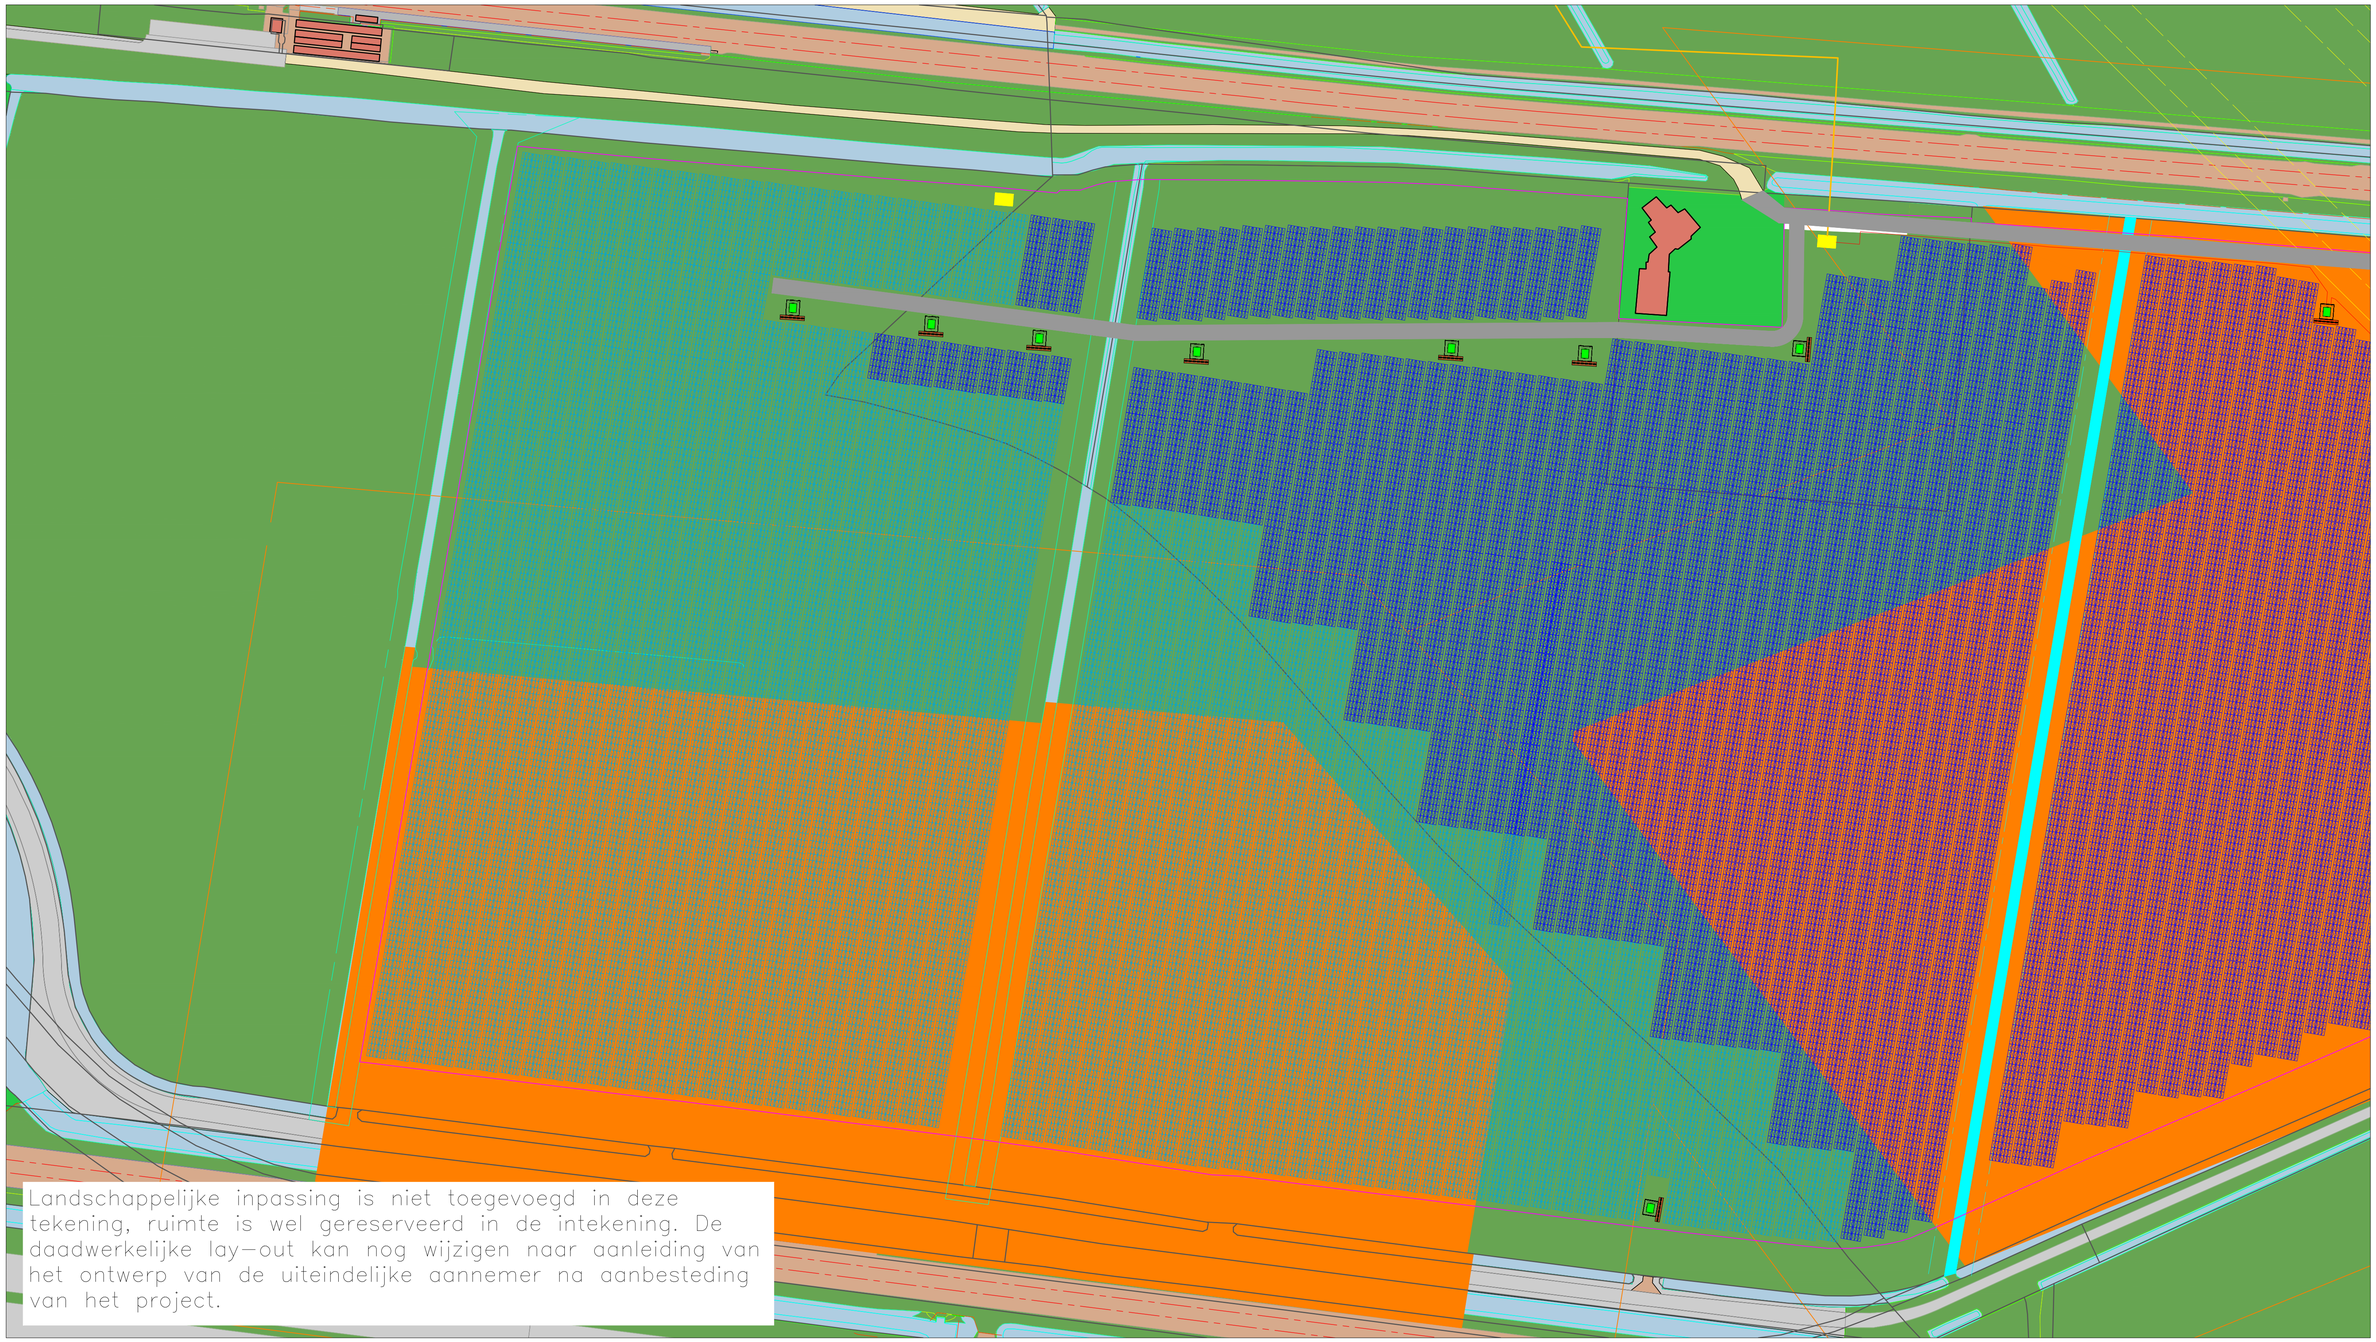

Overview

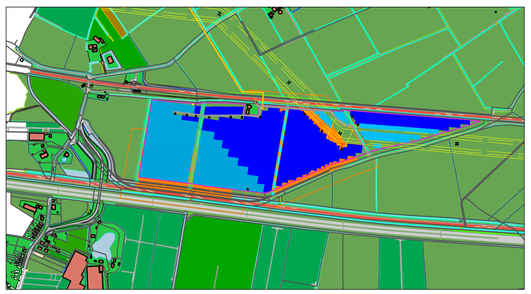

Section view

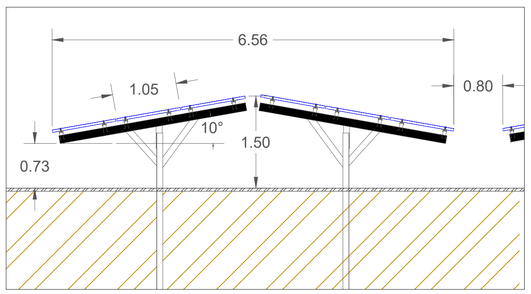

Legend

- Modules Hemmen I
- Modules Hemmen I (TenneT gebied)
- Modules Hemmen II
- PV area
- Transformers
- Customer station
- Maintenance path
- Kadaster
- AMK terrain
- MV cables
- High voltage

Drawing Revision

Number	Date	Revision
1	10-02	Lay-out revision
2		
3		
4		
5		
6		

Technical and Drawing Information

DC power [kWp] 15.690	Total modules [pcs] ± 34.000
AC power [kVA] 11.200	Total inverters [pcs] 61 inverters
Surface area 270.000 m2	Type of location Field

Drawing Name Zonnepark Hemmen 2	
Customer Rentmeesterskantoor Van Lynden B.V.	
Drawn by Tanno Liemburg	Project Number RE-19-308
Date of drawing 11/02/2021	Scale 1:1000

encon
our energy saves your energy

Encon Ingeniseursbureau
Kerkenbos 1224 C
6546 BE Nijmegen

Tel: +31(0) 88 111 0600
Email: Info@encon-energy.nl

De informatie door Encon Ingenieursbureau Nederland B.V. beschikbaar gesteld in deze technische tekening uitsluitend bestemd voor de betreffende klant. Indien u niet de werkgever/ingehuurd bent door betreffende bedrijf of niet gerechtigd bent tot kennisneming, wordt u verzocht Encon hiervoor te informeren en het origineel te vernietigen. Gebruik van deze informatie door anderen in welke vorm dan ook, is verboden.