


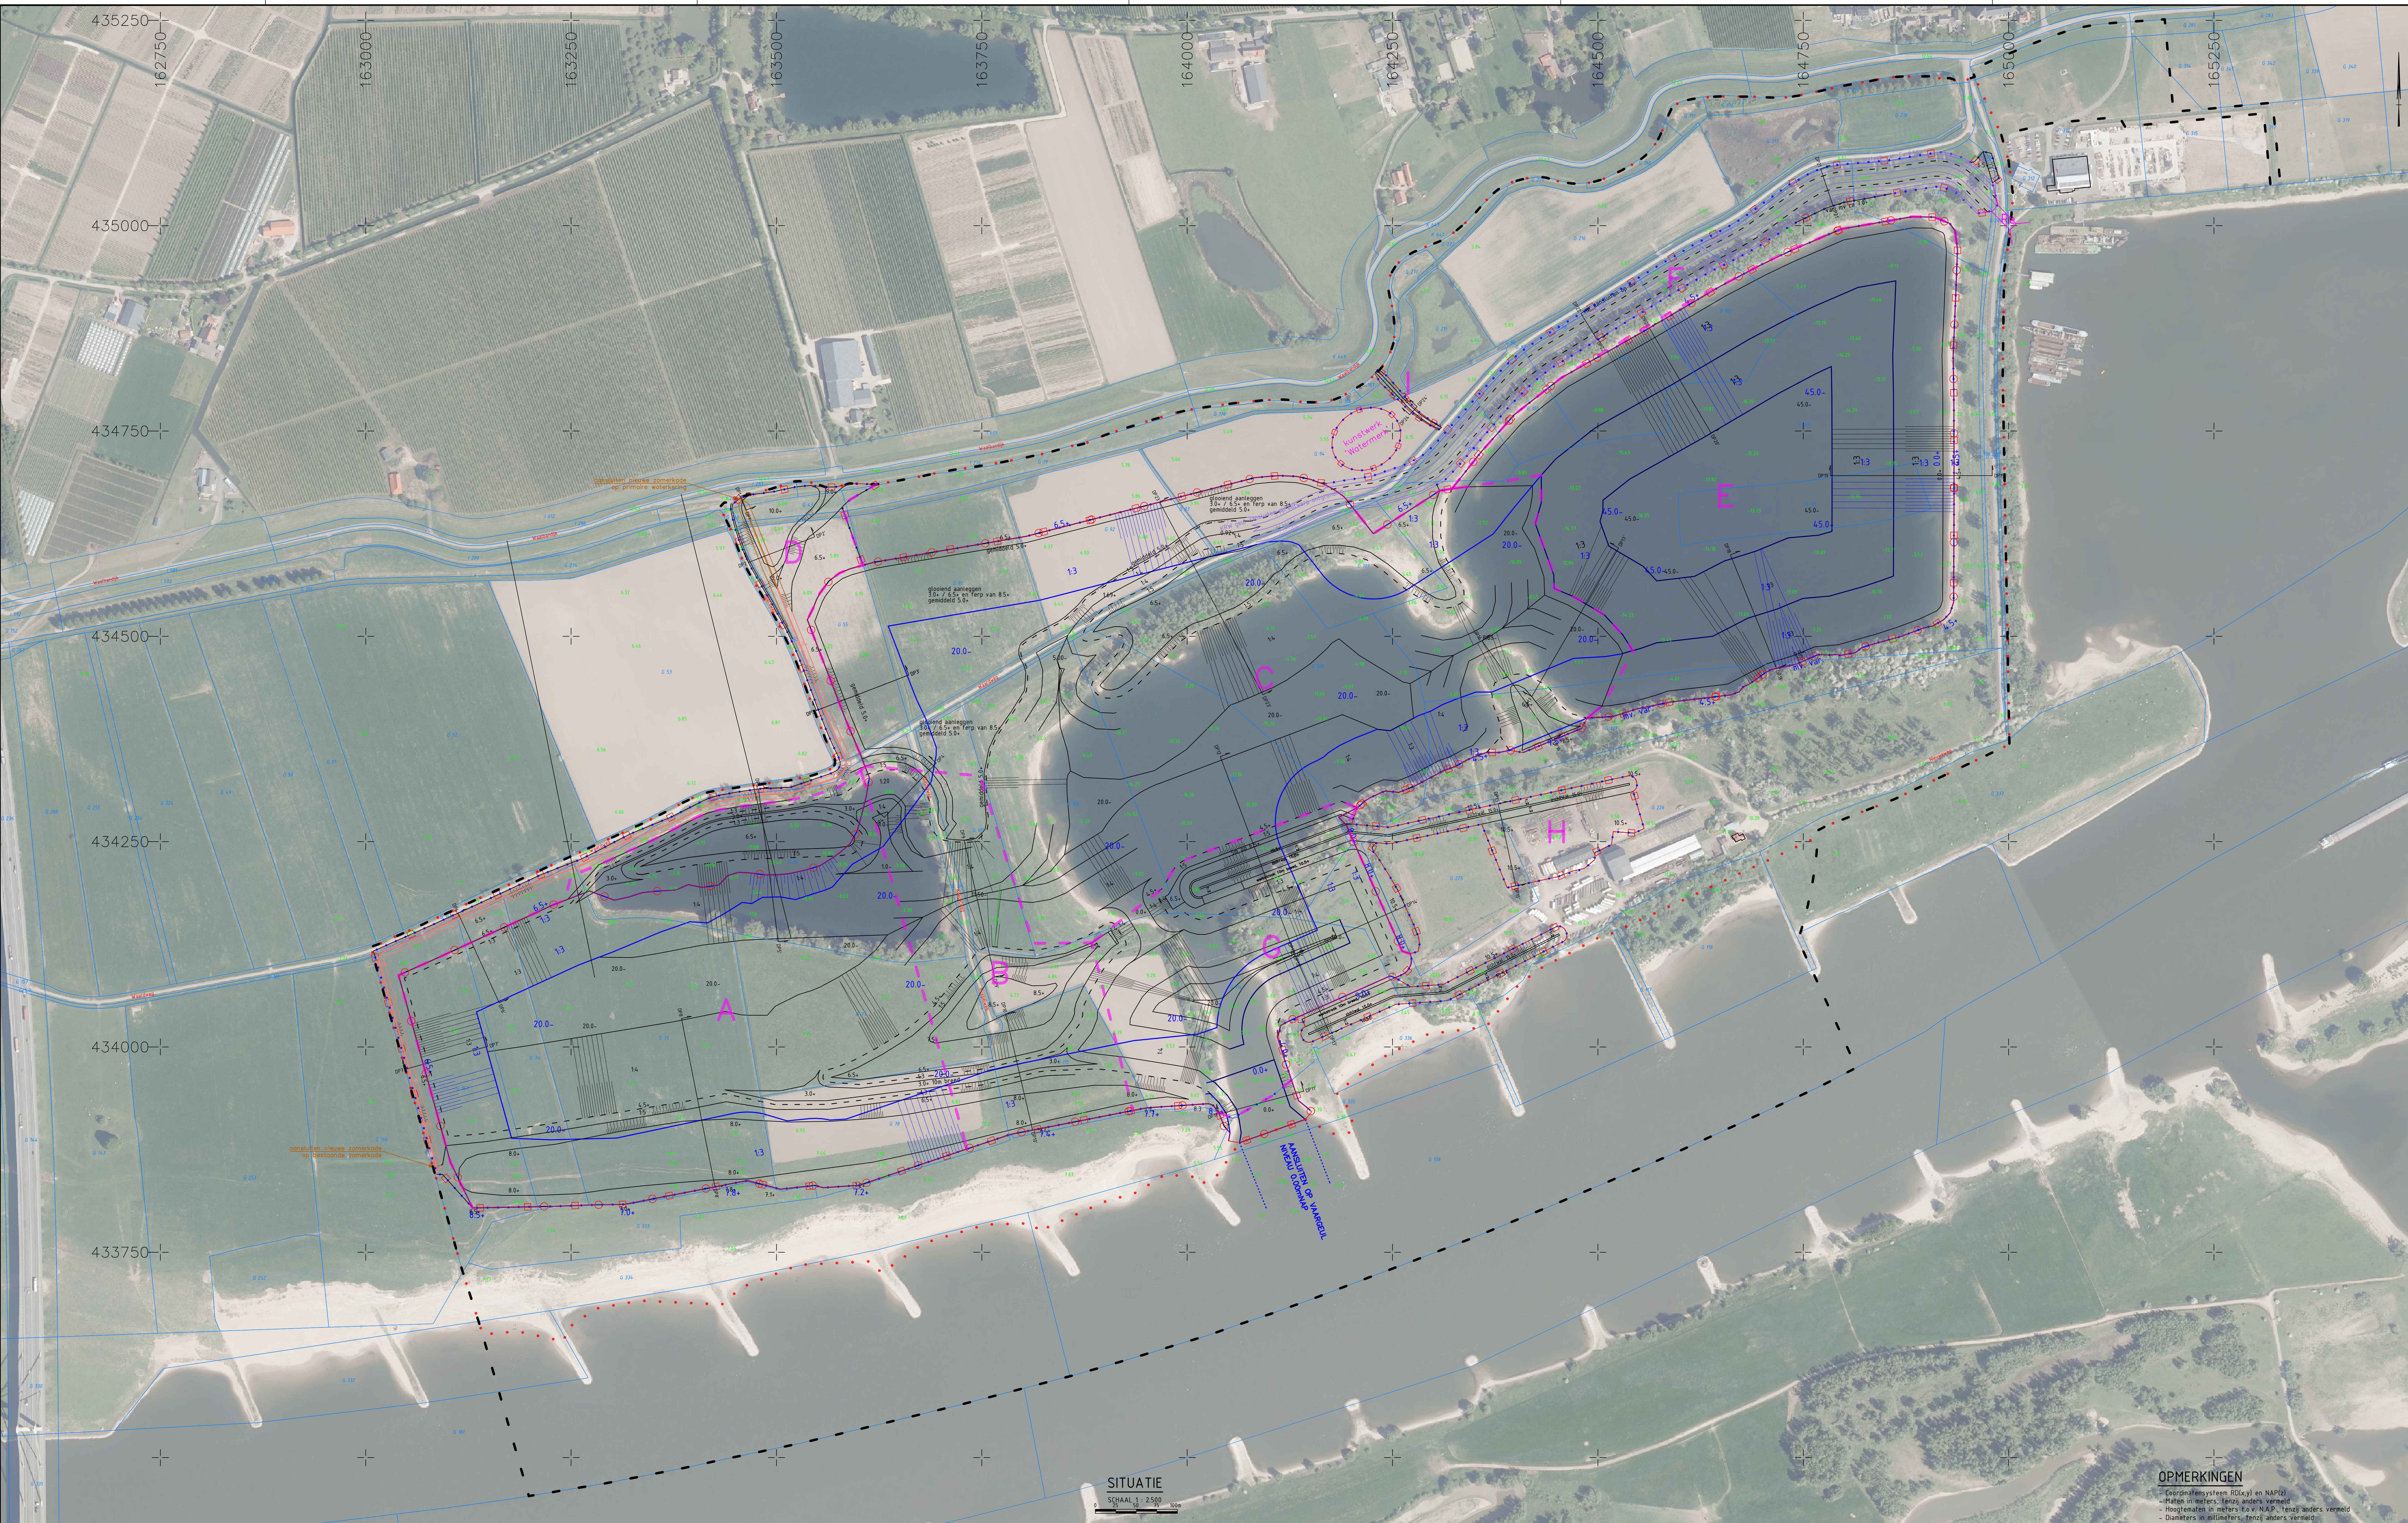

Legenda
Ontwerp eindsituatie/inrichting diversen

Grens grondwerk

20.0

Hoogtelijn

4.50 m+NAP

Hoogtelijn

8.30 m+NAP

Zonerkade

Feitelijk aan te leggen kade

tpv zonekade 9.00m+NAP

taludaanduiding

Permanent meestromende nevengeul noordvoer

contourlijn en hoogte

taludaanduiding

Kunstwerk 'Watermerk'

Maximaal 5.000 m² groot schelgvormig landschapselement, aanleg door ingraving in maaiveld

Diepte en uitvoeringsdetails in overleg met WSRL

begrenzing

20.0

Contourlijn en hoogte

taludaanduiding

Kadastrale grens en perceelaanduiding (PDOK april 2020)

6.51

Hoogte bestaand maaiveld (m+NAP)

Plangrens Bestemmingsplan

conform kaart verbeterd bestemmingsplan

Projectgebied landschapsplan

conform kaart 5 MER

Grens aanvraag ontgrondingsvergunning

Vakverdeling volumeberekening

3

2

1

WZ

omschrijving

door

data

opdrachtgever:

aanvrager:

voorstel:

omschrijving:

plan nr:

blad:

bestand:

datum:

schaal:

toets:

status:

getekend:

gezien:

1349, Willemspolder, Uzendoom

Aanvraag ontgrondingsvergunning

Overeenkomstige ontgronding en bestemming

1349-025-2

op.1

10-10-2021

1:2500

AD

concept

10

Meetbv

© Landschapswaard en Adviesbureau Meet bv