


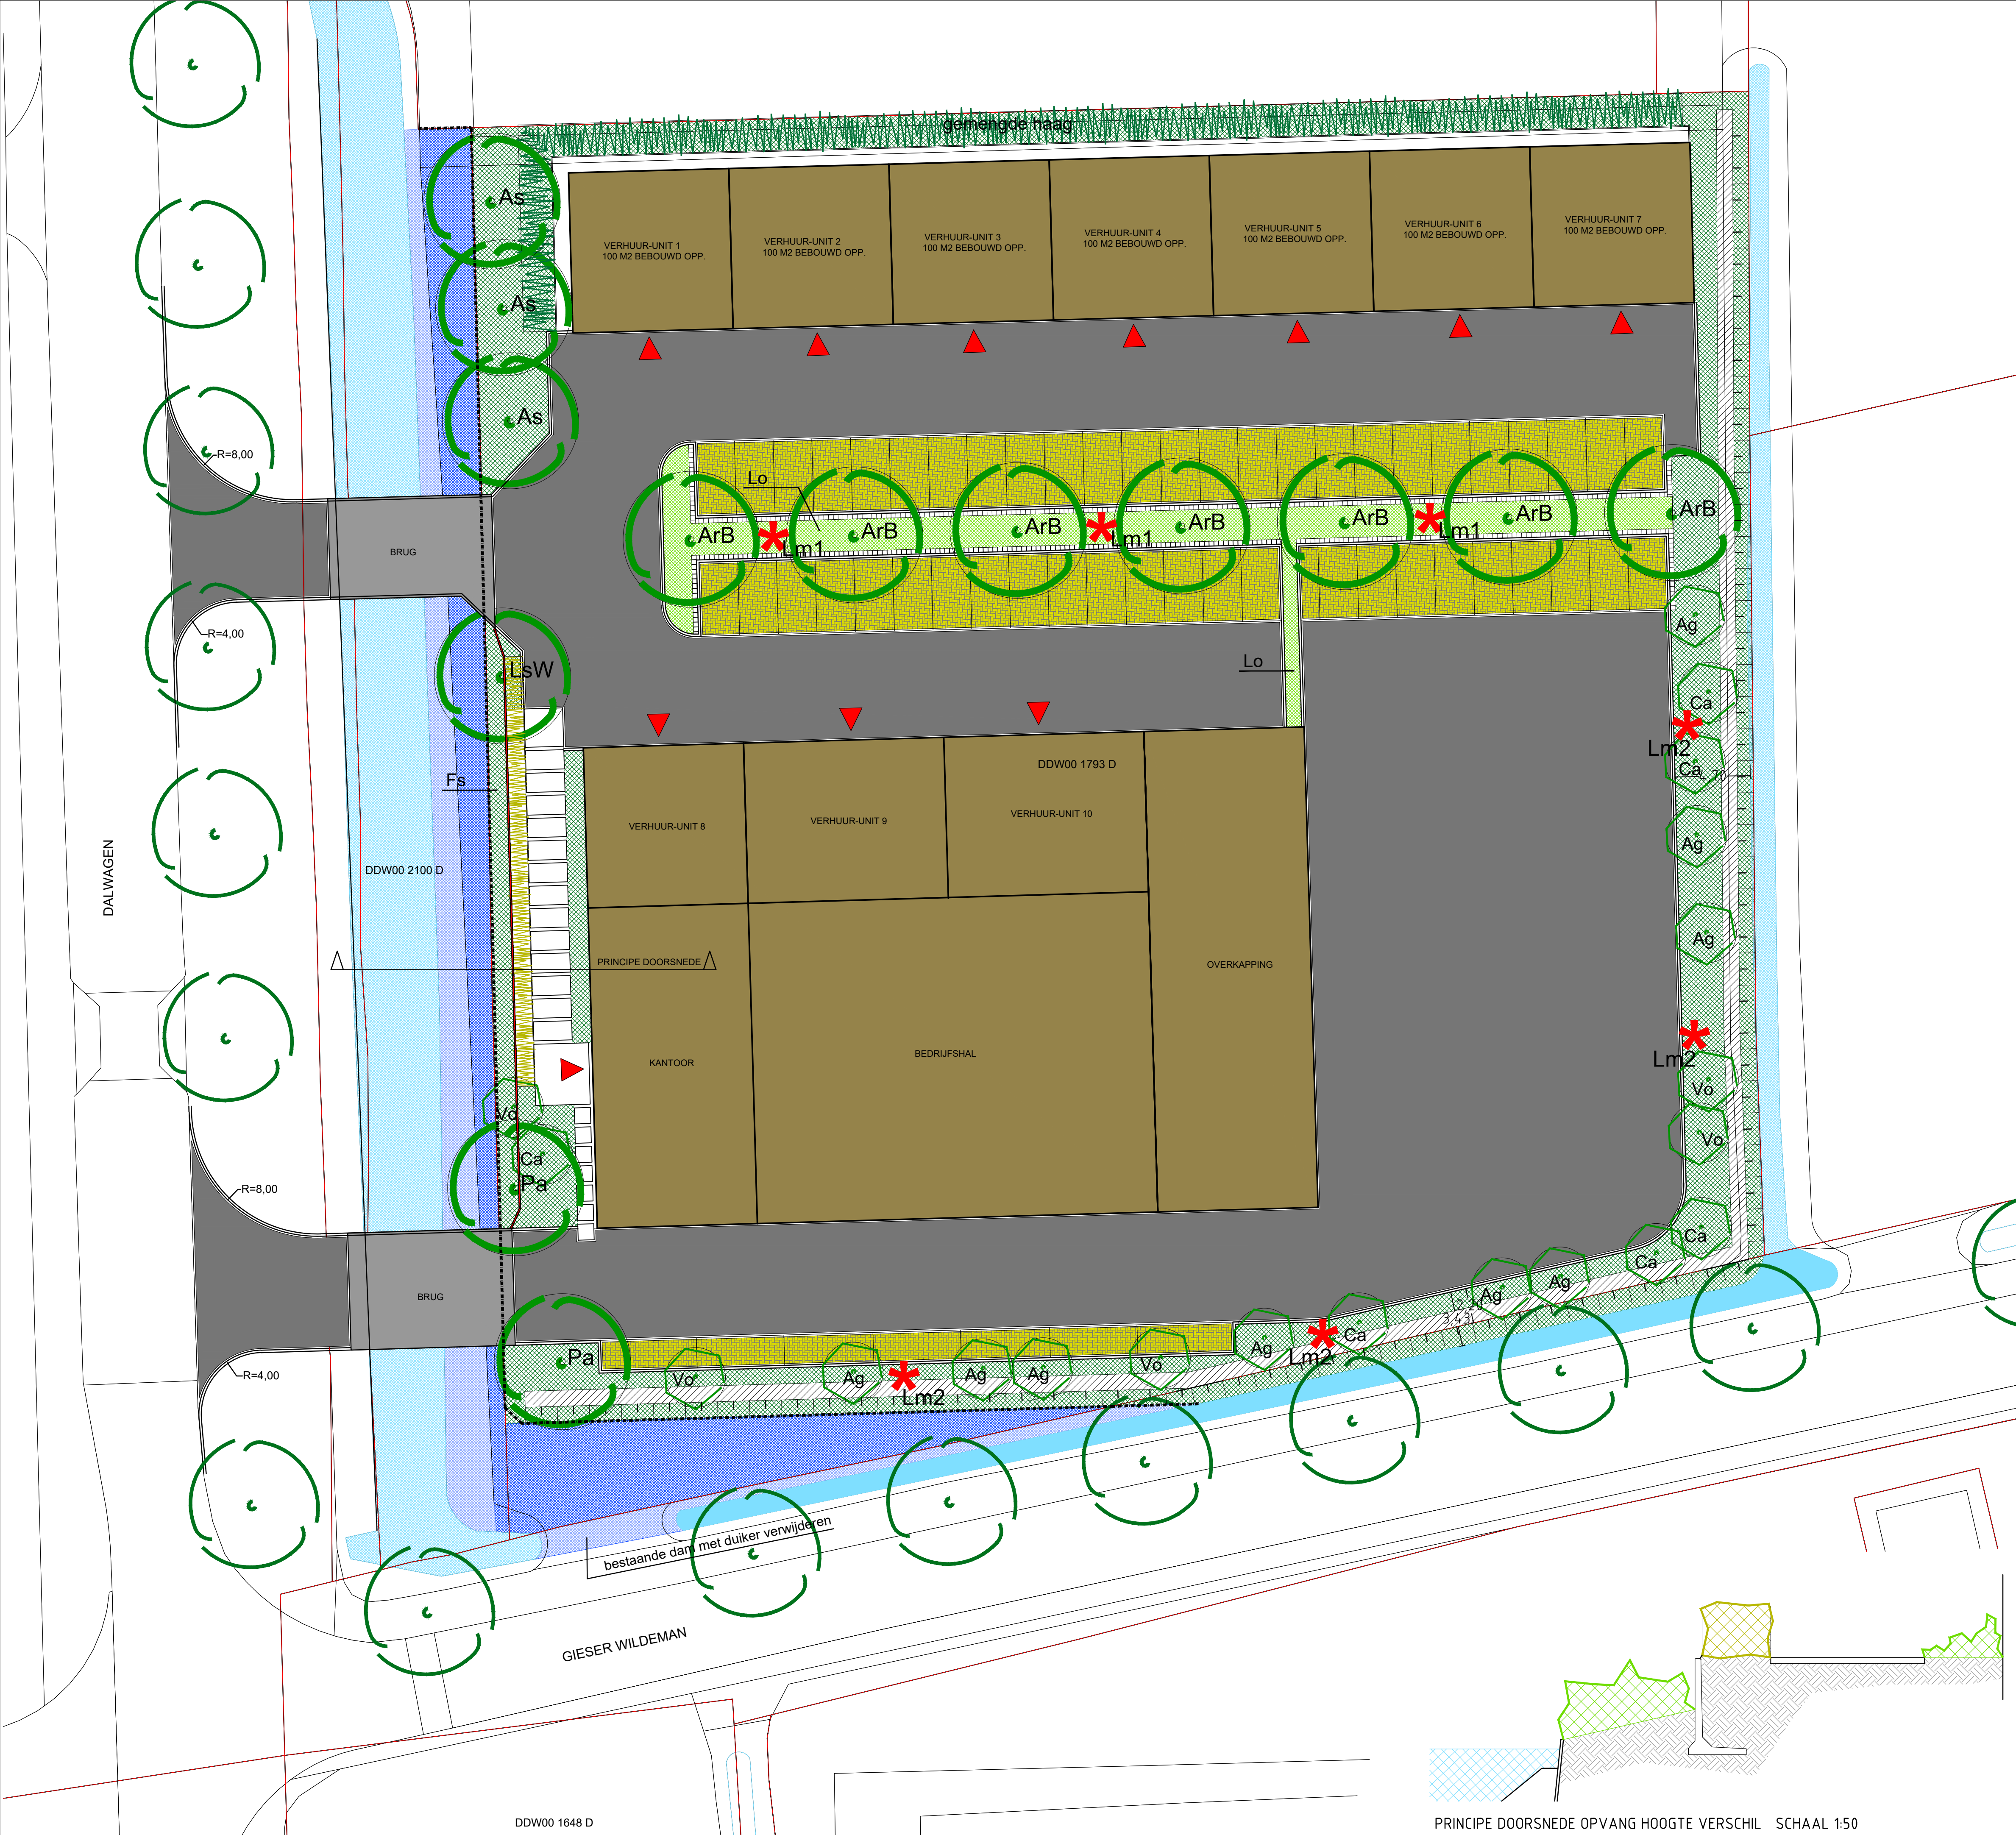

- nieuwbouw
- bestaande kadastergrenzen
kadastergrens uitbreiding (deels kavel D2100)
- verhardingen, parkeren, open verharding
- verhardingen, gesloten
- nieuw te planten bomen maat 25/30
- nieuw te planten solitair heesters
- nieuw te planten gemengde haag
- nieuw te planten haag
- nieuw te planten blokhaag
- in te zaaien oever met kruidenmengsel G2 Cruydt-Hoeck
- onderhoudspad
- bestaande watergang
- nieuw te graven water kavels D-2100 en D-47 eigendom gemeente
nieuw te graven water kavel D-1793 totaal: 495,00m²
- te plaatsen beschoeiingen
- brug
- te plaatsen grondkering betonnen L-elementen
- *Lm1** Lm1: lichtmast 2-zijdig, type Luma mast 4,00m (Philips)
Lm2: lichtmast 1-zijdig, type Luma mast 6,00m (Philips)

BOMEN			
Code	Aantal	Naam	Levermaat
ArB	7	Acer rubrum 'Bowhall'	25-30
As	3	Alnus spaethii	25-30
LsW	1	Liquidambar styraciflua 'Worplesdon'	25-30
Pa	2	Prunus avium	25-30

HAGEN		
Aantal	Naam	Levermaat
140	Fagus sylvatica	80-100
975	Ligustrum ovalifolium	60-80

HAGEN (GEMENGD)		
Aantal	Naam	Levermaat
50	Acer campestre	80-100
50	Ligustrum vulgare	80-100
15	Corylus avellana	80-100
15	Rhamnus frangula	80-100
12	Viburnum opulus	80-100

HEESTERS			
Code	Aantal	Naam	Levermaat
Ag	9	Alnus glutinosa gev.spil	175-200
Ca	6	Corylus avellana	150-175
Vo	8	Viburnum opulus	125-150



wijzigingsnr.	datum	omschrijving
01	14.01.2022	aanpassing inritten en te verplanten boom
02	21.02.2022	aanpassing bomen en toevoeging hagen en solitaire
03	24.03.2022	toevoeging plantlijst
04	13.04.2022	toevoeging groene (open) verharding
05	05.09.2022	aanpassing te graven water
06	14.02.2023	toevoeging onderhoudspad
07	22.03.2023	aanpassing beschoeiing en dam gewijzigd in brug
08	30.03.2023	aanpassing lijnen

Tielerweg 19
4191 NE GELDERMALSEN
tel +31 (0)345-589420
www.jcvankessel.nl
architectuur@jcvankessel.nl

project: Omgeving nieuwbouw Bedrijfshal Dodewaard
opdrachtgever: JC Van Kessel

datum: 02-12-2021/06-09-2022
formaat: A1
schaal: 1:200
tek. nr.: 2152.02
dwg-file: 2150020W.dwg
getekend:

Terreininrichting
werknummer: A18031