



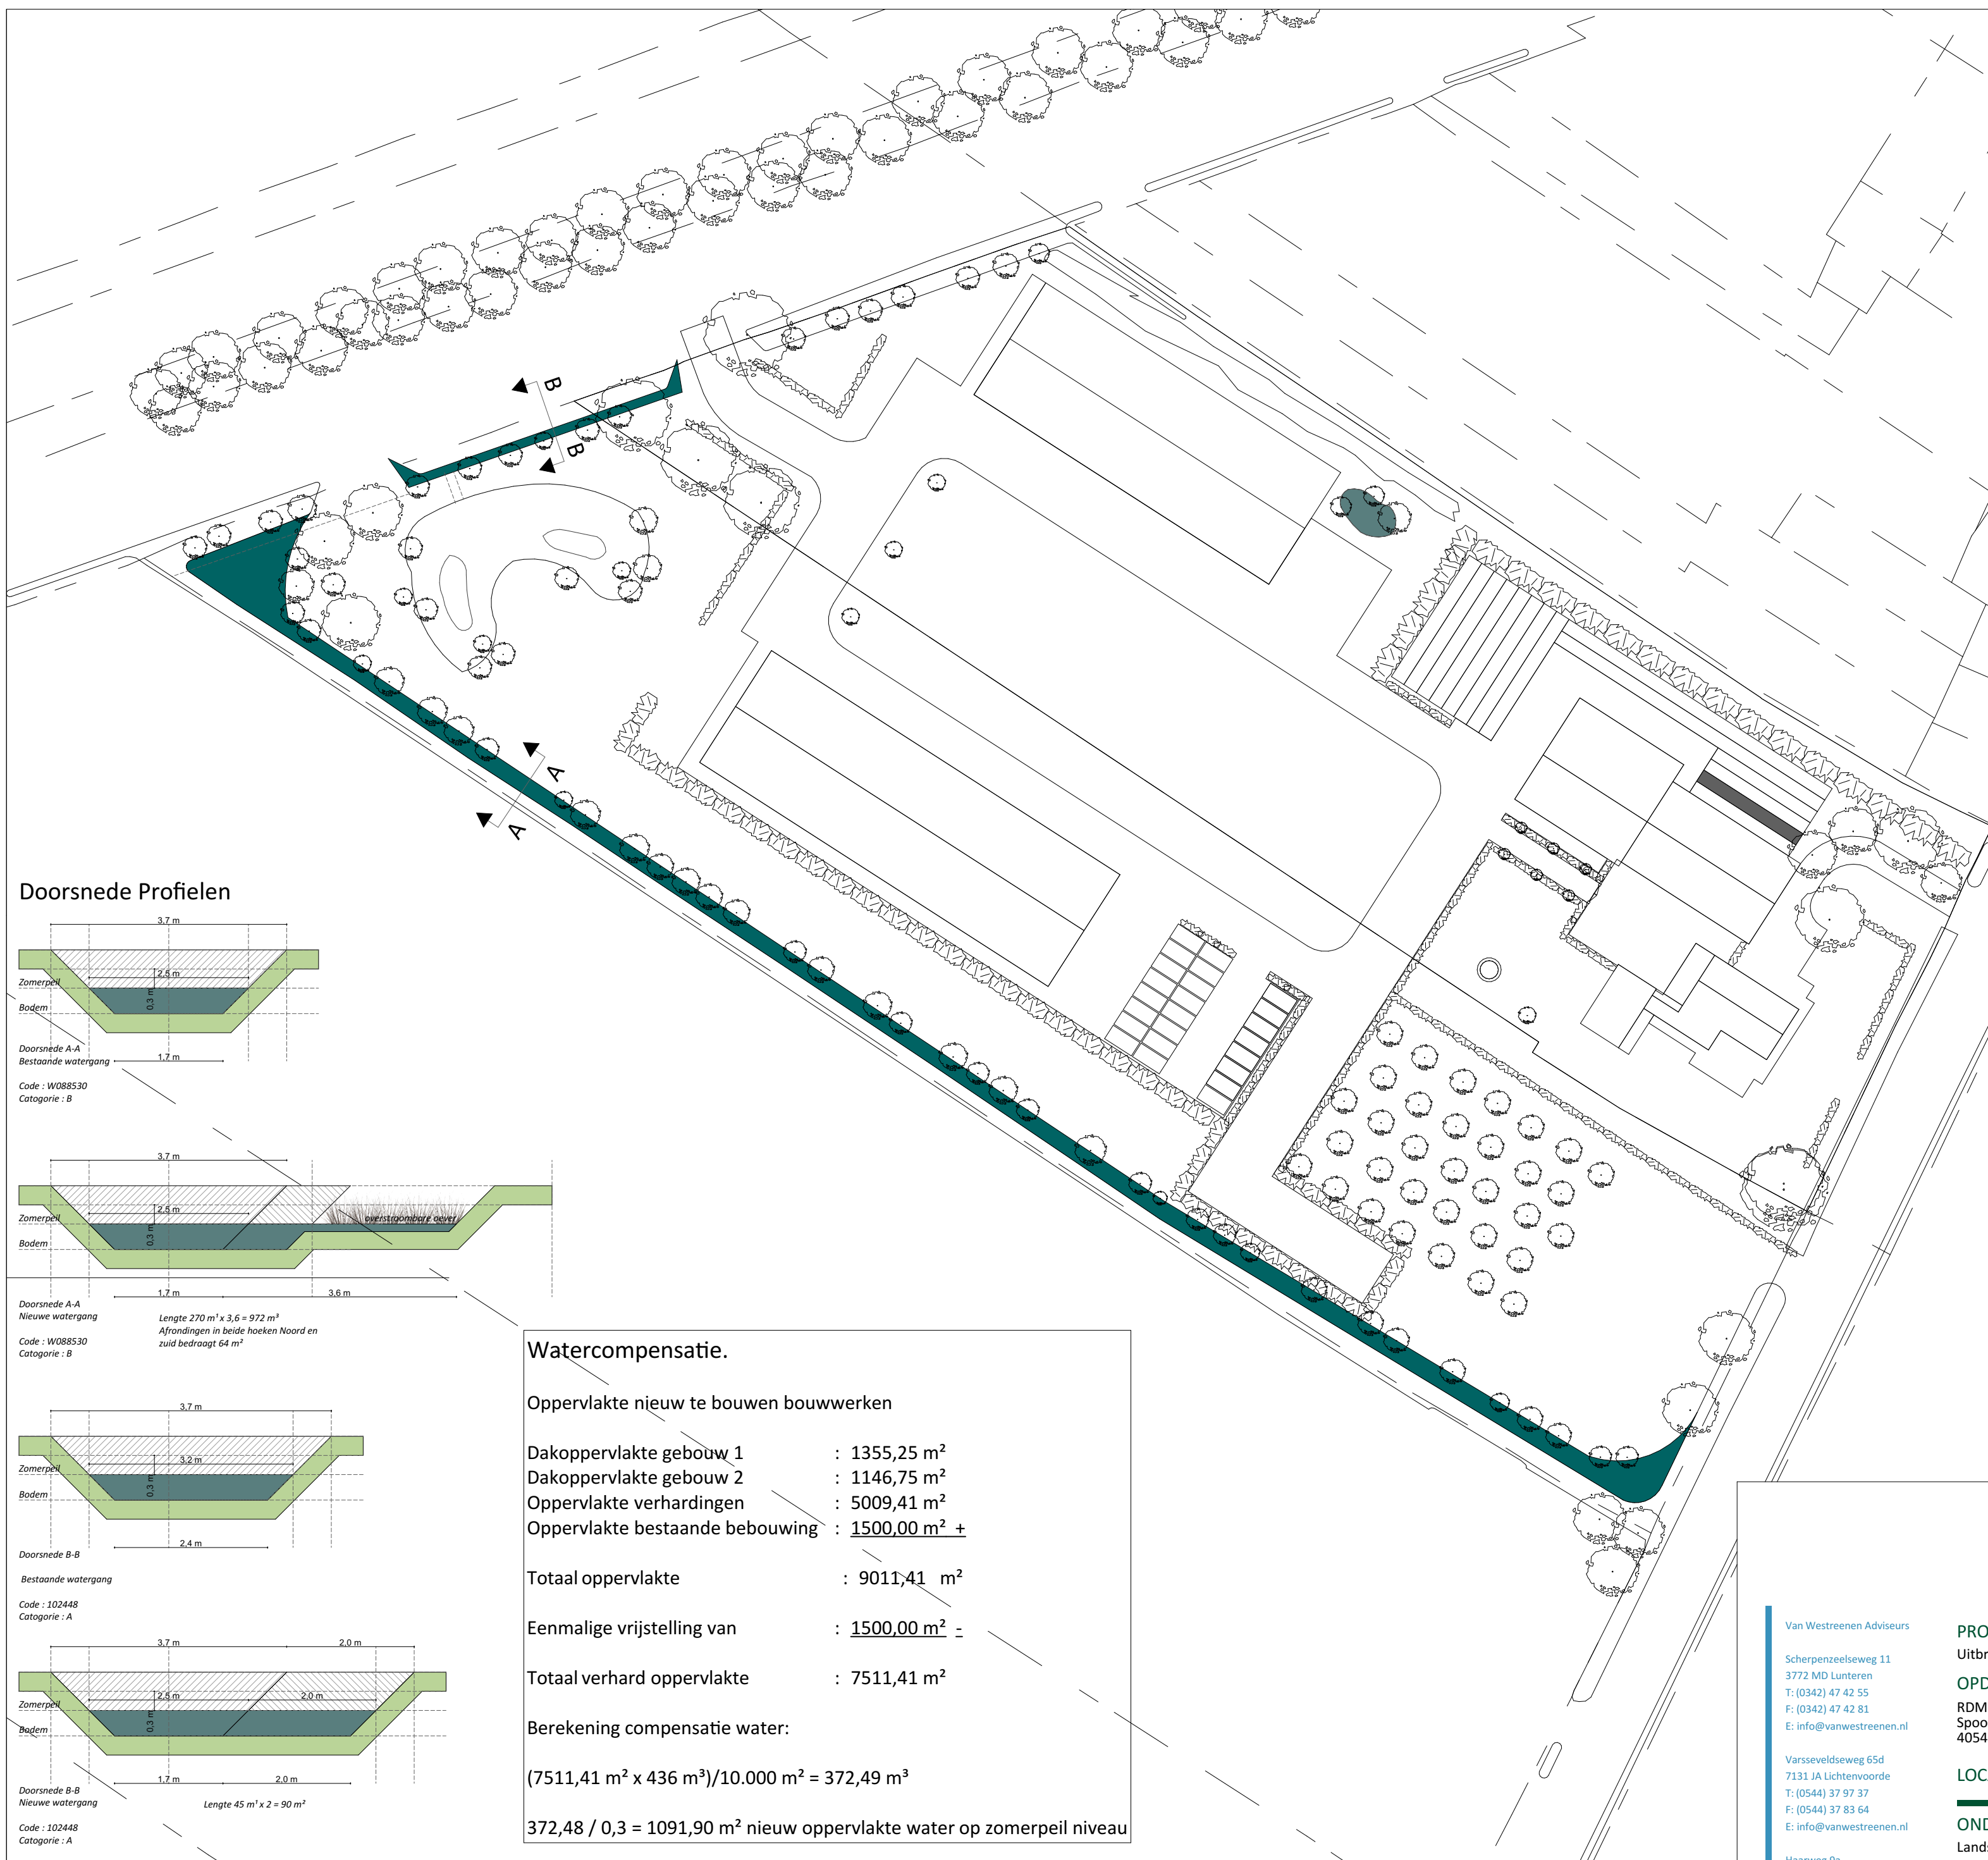

Doorsnede Profielen

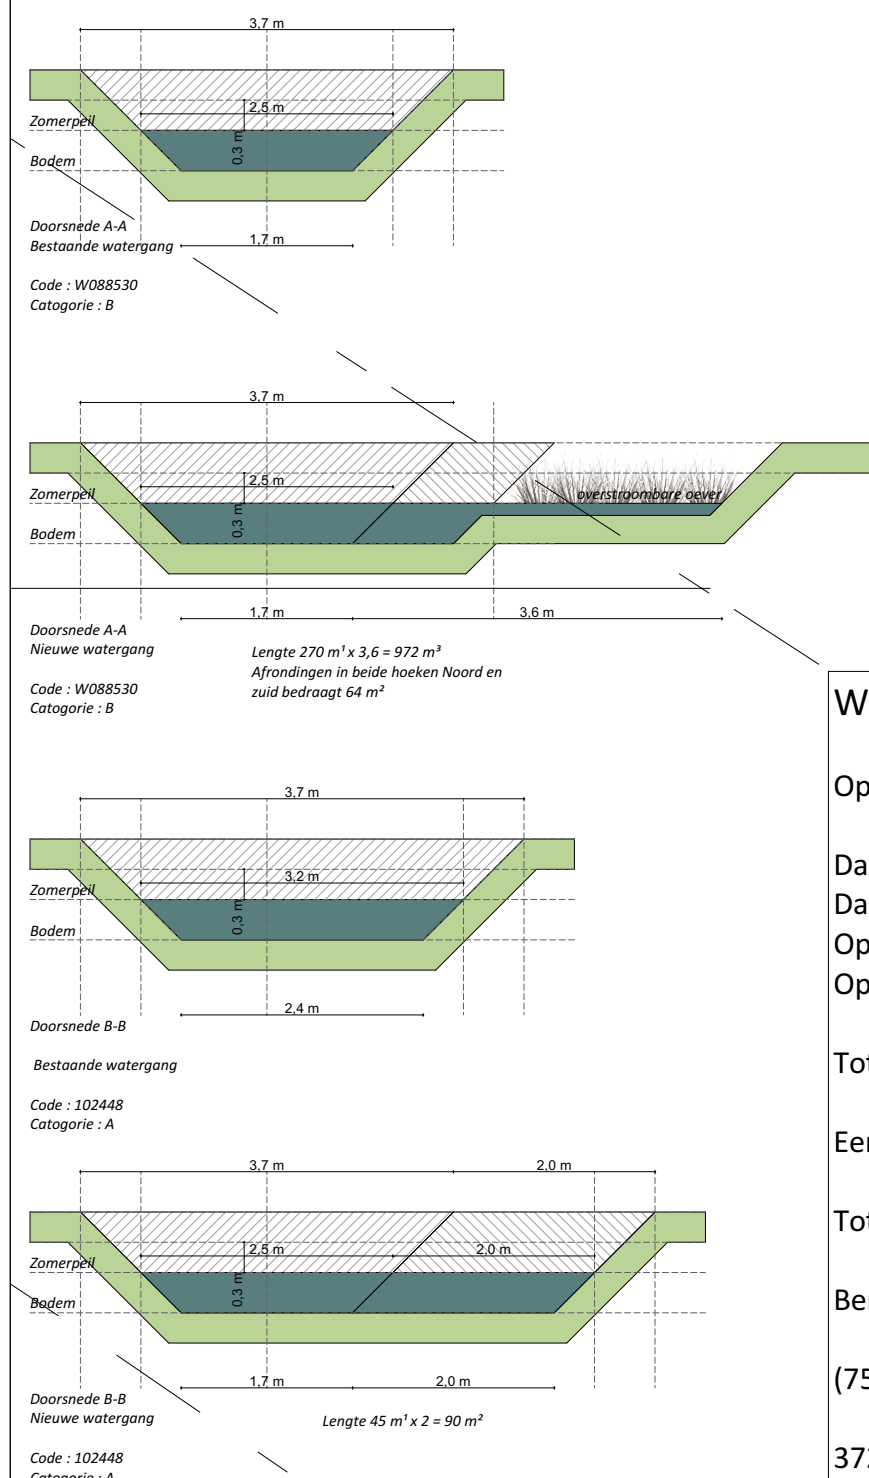

Watercompensatie.

Oppervlakte nieuw te bouwen bouwwerken

Dakoppervlakte gebouw 1 : 1355,25 m²
Dakoppervlakte gebouw 2 : 1146,75 m²
Oppervlakte verhardingen : 5009,41 m²
Oppervlakte bestaande bebouwing : 1500,00 m² +

Totaal oppervlakte : 9011,41 m²




Eenmalige vrijstelling van : 1500,00 m² -

Totaal verhard oppervlakte : 7511,41 m²

Berekening compensatie water:

$$(7511,41 \text{ m}^2 \times 436 \text{ m}^3) / 10.000 \text{ m}^2 = 372,49 \text{ m}^3$$

$$372,48 / 0,3 = 1091,90 \text{ m}^2 \text{ nieuw oppervlakte water op zomerpeil niveau}$$

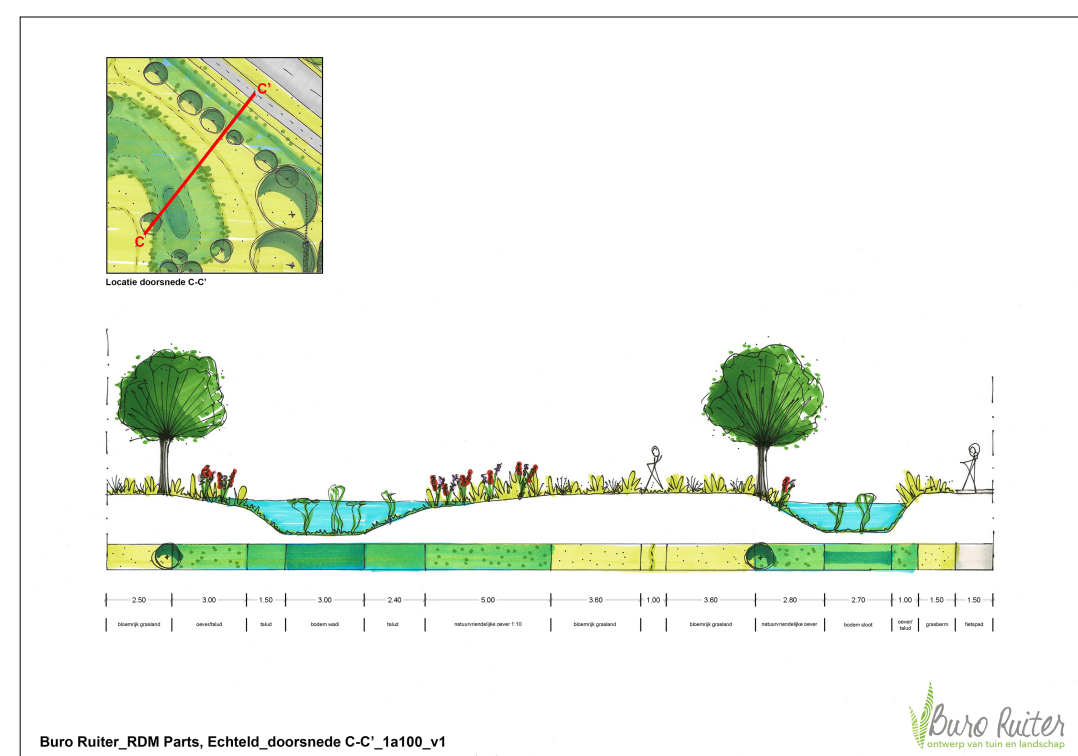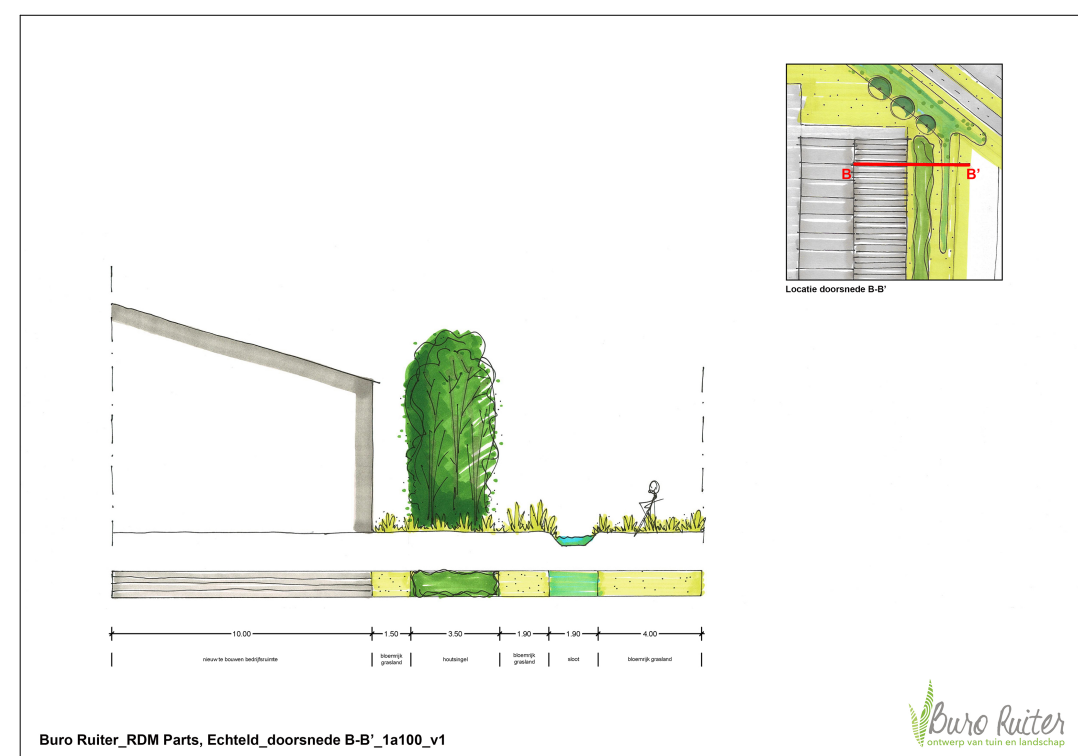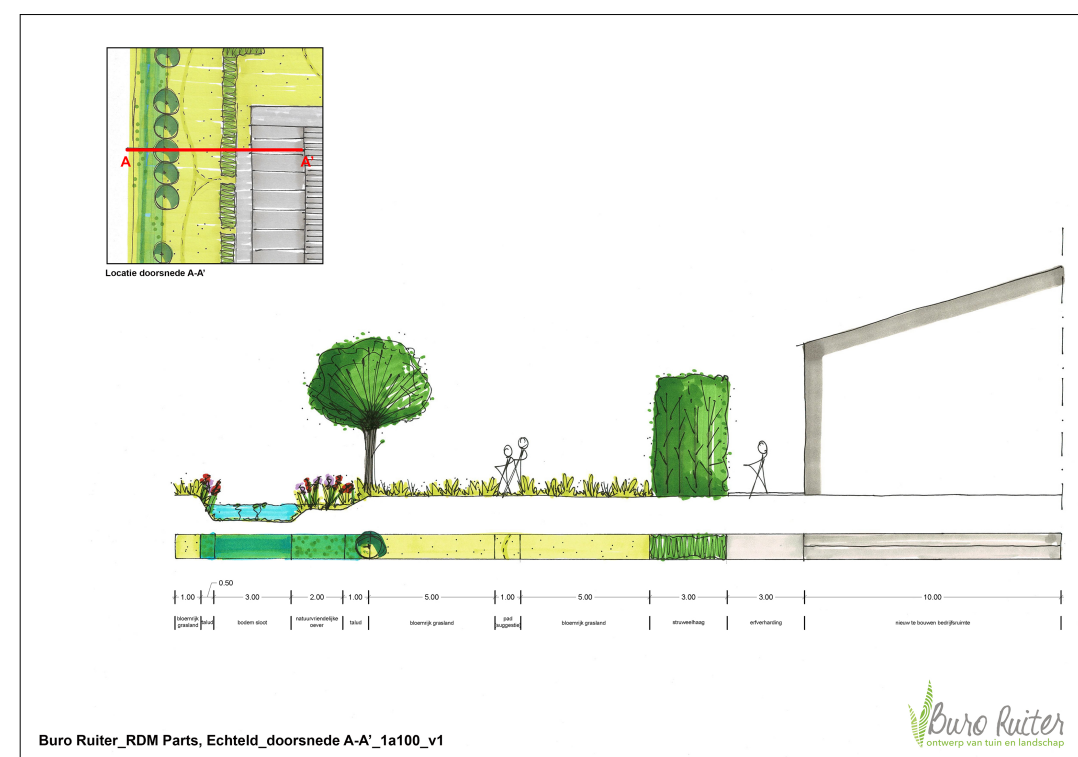

VanWestreenen
ADVISEURS RUIMTELIJKE ONTWIKKELING

Van Westreenen Adviseurs

Scherpenzeelseweg 11
3772 MD Lunteren
T: (0342) 47 42 55
F: (0342) 47 42 81
E: info@vanwestreenen.nl

Varsseveldseweg 65d
7131 JA Lichtenvoorde
T: (0544) 37 97 37
F: (0544) 37 83 64
E: info@vanwestreenen.nl

Haarweg 9a
7651 KE Tubbergen
T: (0546) 76 66 86

PROJECT:
Uitbreiding bedrijf

OPDRACHTGEVER:

RDM Parts
Spoorstraat 3a
4054 MA Echteld

LOCATIE: Spoorstraat 3a te Echteld

ONDERDEEL:

Landschappelijke inpassing
Maten voor de uitvoering in het werk controleren

SCHAAL: 1:750

GETEKEND: SK

FORMAAT: A2

DATUM: 05-04-2023

WIJZIGING: 18-04-2023

PROJECTNUMMER:
202206LI-RDM Parts