


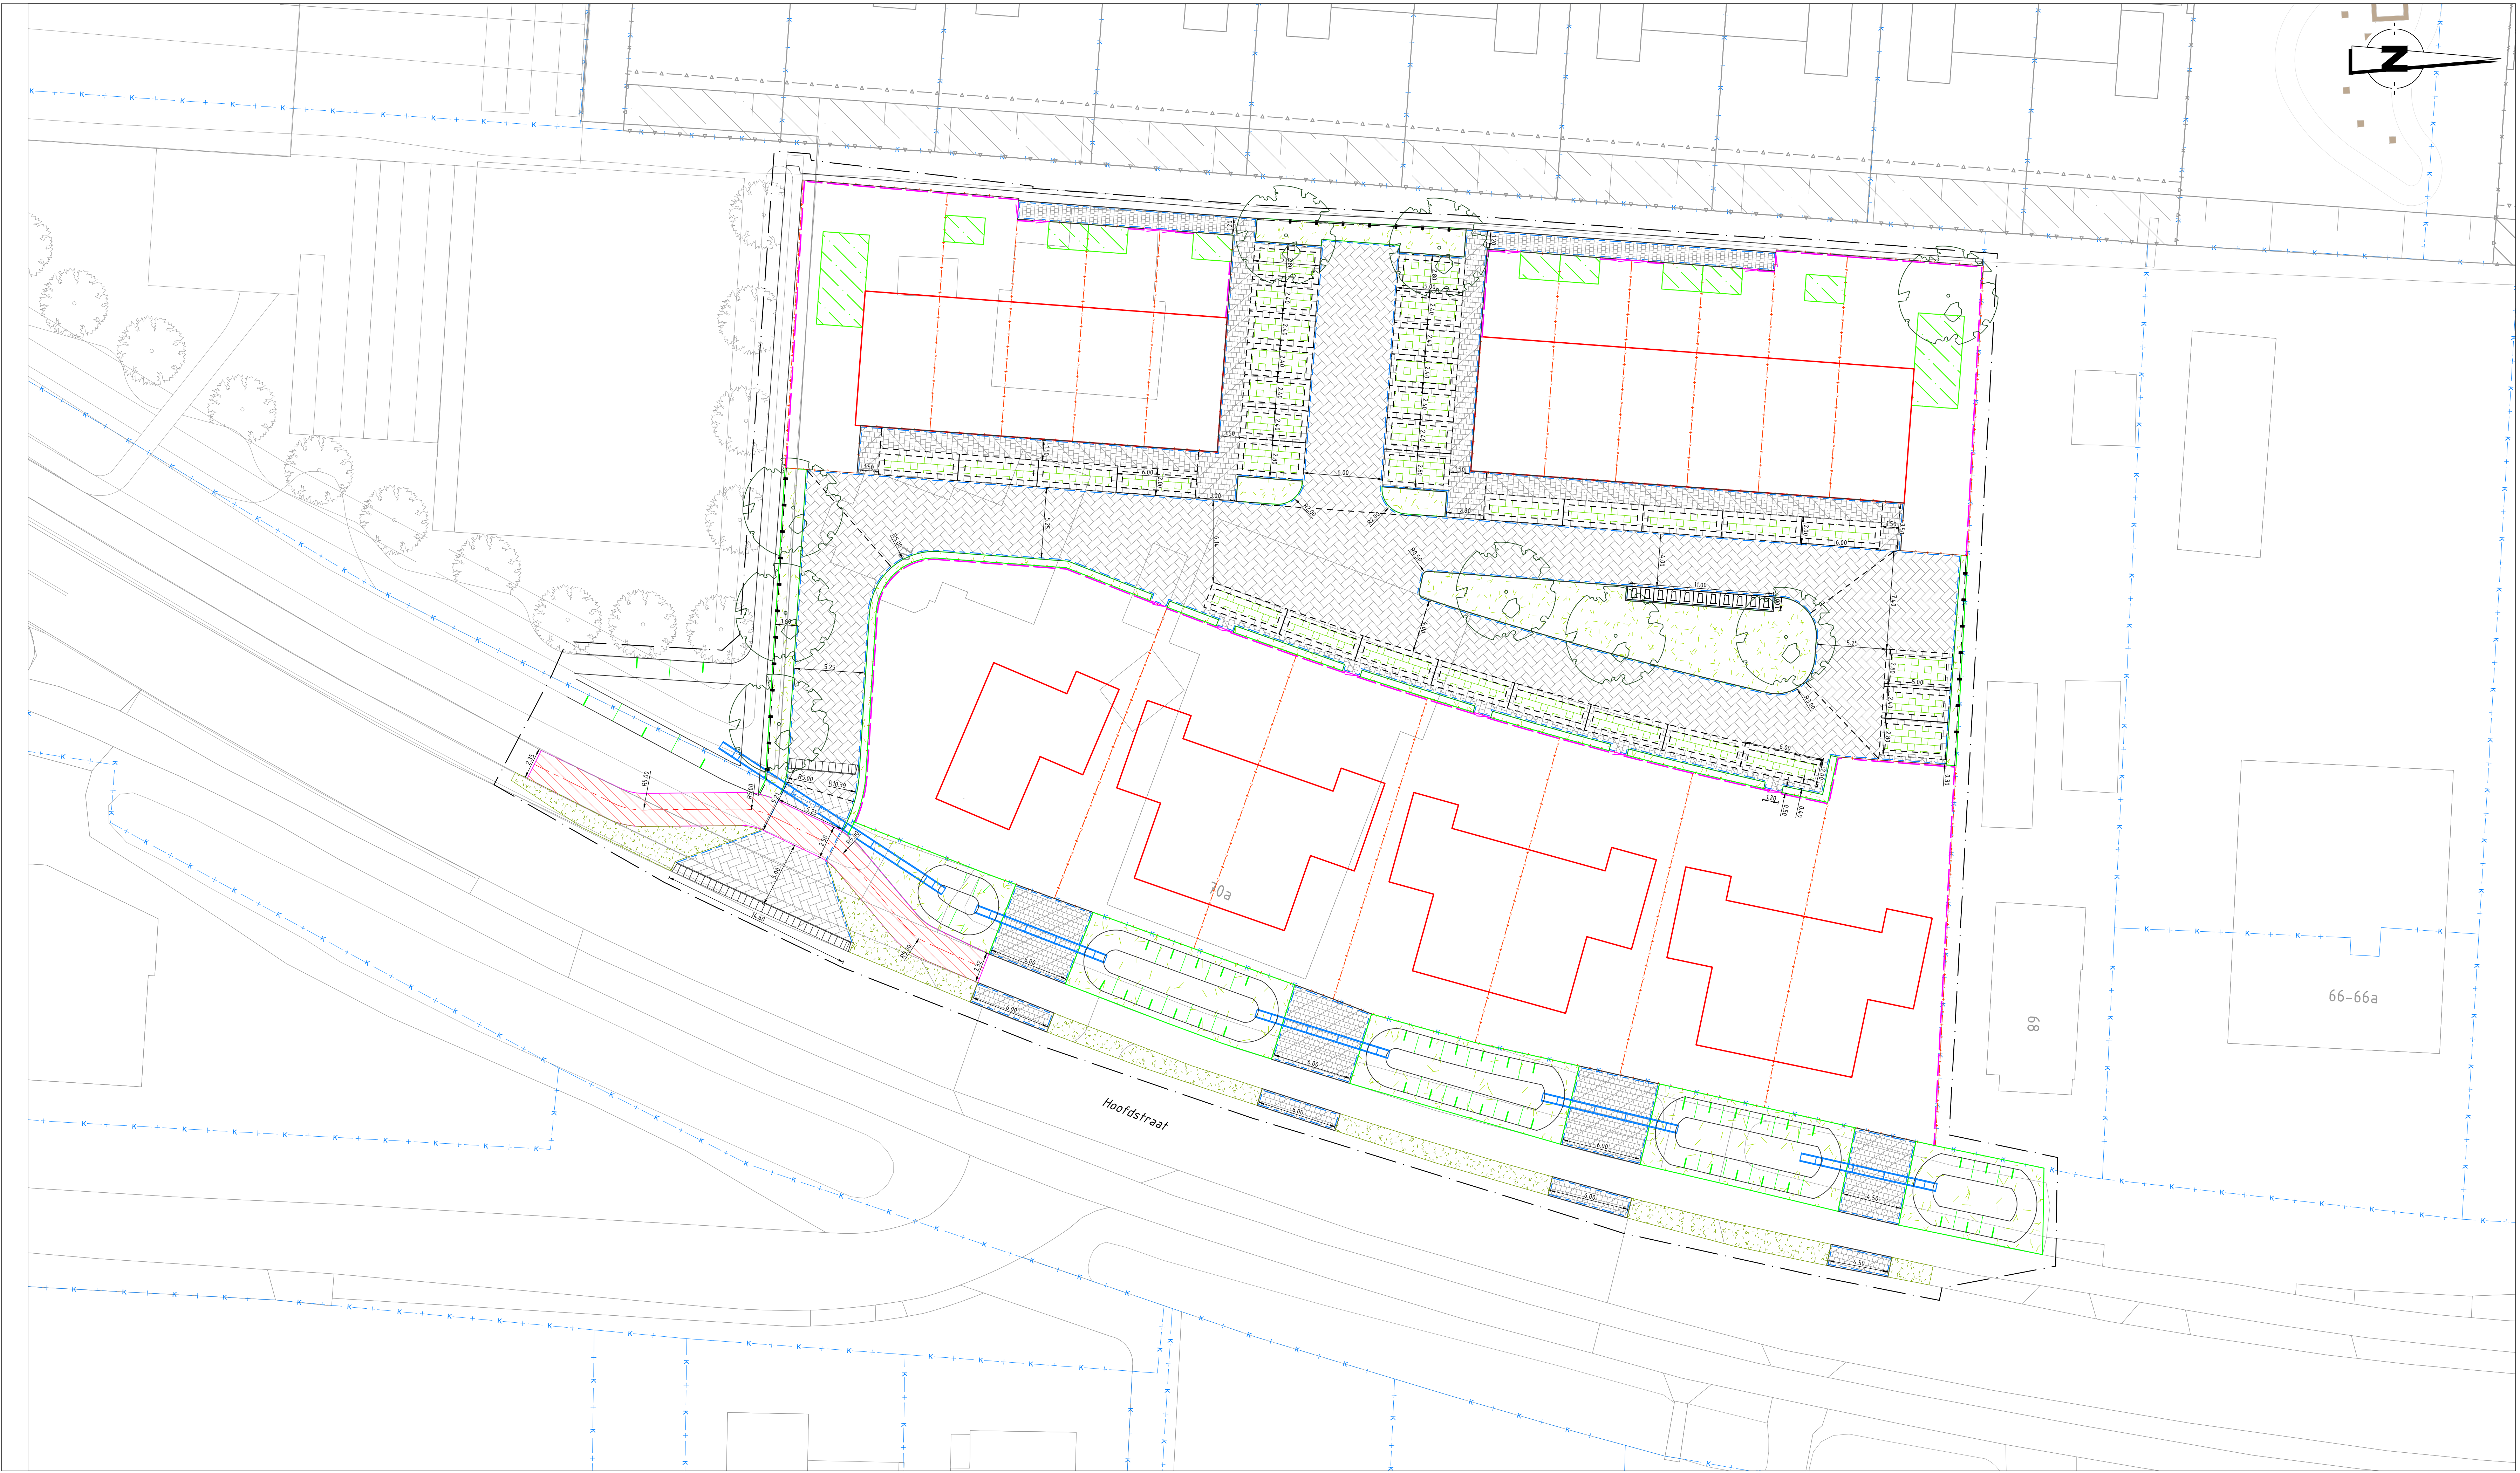

Verklaring bovengrondse infra nieuw

- Werkgrens
- Kadastrale grens
- Bestaande situatie
- Perceelsgrens
- Bebouwing
- Kant verharding
- Aanbrengen opsluitband
- Materiaalgrens
- Aanbrengen terreinafscheiding particulier
- Aanbrengen terreinafscheiding openbaar
- Talud
- Frezen, egaliseren en inzaaien gras
- Aanbrengen groendak berging
- Aanbrengen inritband
- Aanbrengen container opstelplaats
- Aanbrengen asfaltverharding (fietspad)
- Aanbrengen betonstraatstenen (rijbaan)
- Aanbrengen betontegels
- Aanbrengen betontegels
- Aanbrengen graselementen (rechthoek parkeervak)
- Aanbrengen graselementen (omranding parkeervak)
- Aanbrengen duiker
- Aanbrengen duiker
- Aanbrengen duiker
- Aanbrengen doorgang/poort



Overzicht
SCHAAL 1 : 2.000

A	25-04-2023	Aanpakken n.v.v. overleg d.d. 06-04-2023	BVA	HM	EBS
Wijziging:	Datum:	Omschrijving:	Getekend:	Gecontroleerd:	Akkoord:

ENGERS Engineering en advisering voor de buitenruimte

Opdrachtgever: Pottemscheveld B.V.

Project: Hoofdstraat 70 te Kesteren

Omschrijving: Bovengrondse en ondergrondse infra nieuw

Tekeningnummer: 22C2E01701-SOA-41

Blad van bladen: 1 van 1

Schaal: 1:200

Formaat: A1xA0

Getekend: R. Hamstra

Gecontroleerd: L. van Meer

Akkoord: E. Botjes

Datum akkoord: 16-02-2023

Projectnummer: 22C2E01701

Status: NVT

SCHETS