


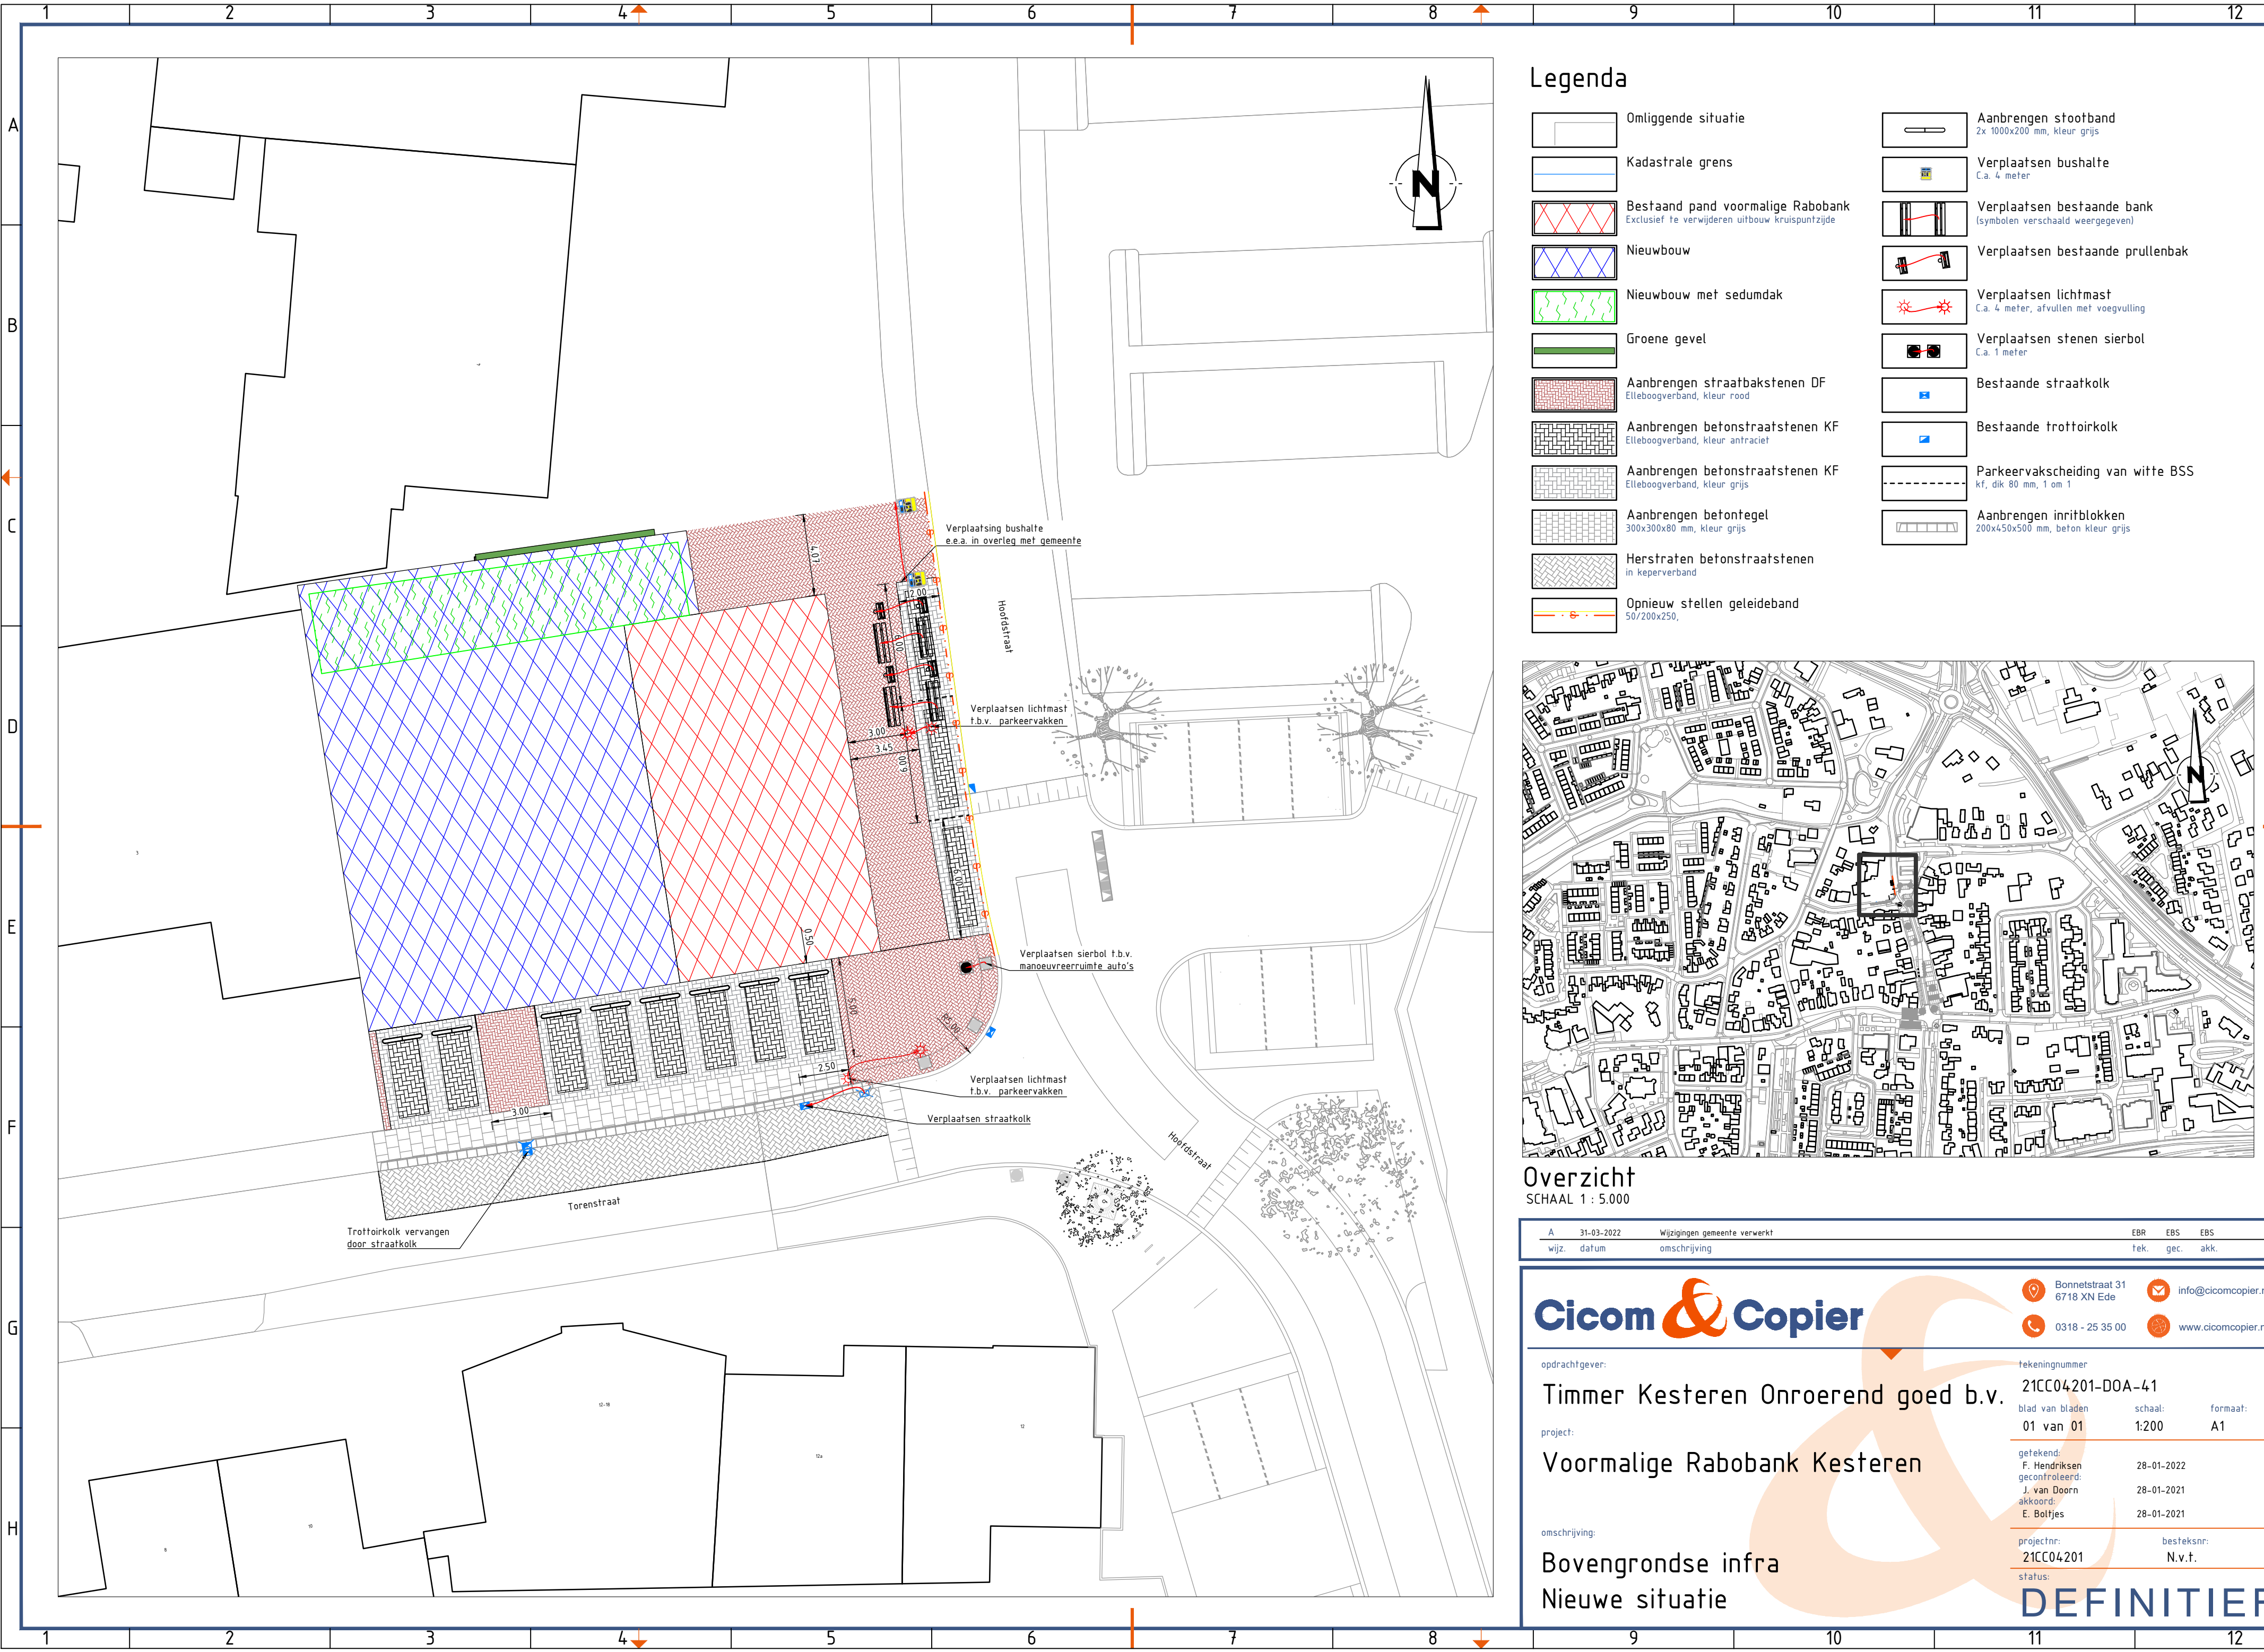

Legenda

- Omliggende situatie

Kadastrale grens

Bestaand pand voormalige Rabobank
Exclusief te verwijderen uitbouw kruispuntzijde

Nieuwbouw

Nieuwbouw met sedumdak

Groene gevel

Aanbrengen straatbakstenen DF
Elleboogverband, kleur rood

Aanbrengen betonstraatstenen KF
Elleboogverband, kleur antraciet

Aanbrengen betonstraatstenen KF
Elleboogverband, kleur grijs

Aanbrengen betontegel
300x300x80 mm, kleur grijs

Herstraten betonstraatstenen
in keperverband

Opnieuw stellen geleideband
50/200x250
- Aanbrengen stootband
2x 1000x200 mm, kleur grijs

Verplaatsen bushalte
C.a. 4 meter

Verplaatsen bestaande bank
(symbolen verschaald weergegeven)

Verplaatsen bestaande prullenbak

Verplaatsen lichtmast
C.a. 4 meter, afvullen met voegvulling


Verplaatsen stenen sierbol
C.a. 1 meter

Bestaande straatkolk

Bestaande trottoirkolk

Parkeervakscheiding van witte BSS
kf, dik 80 mm, 1 om 1

Aanbrengen inritblokken
200x450x500 mm, beton kleur grijs

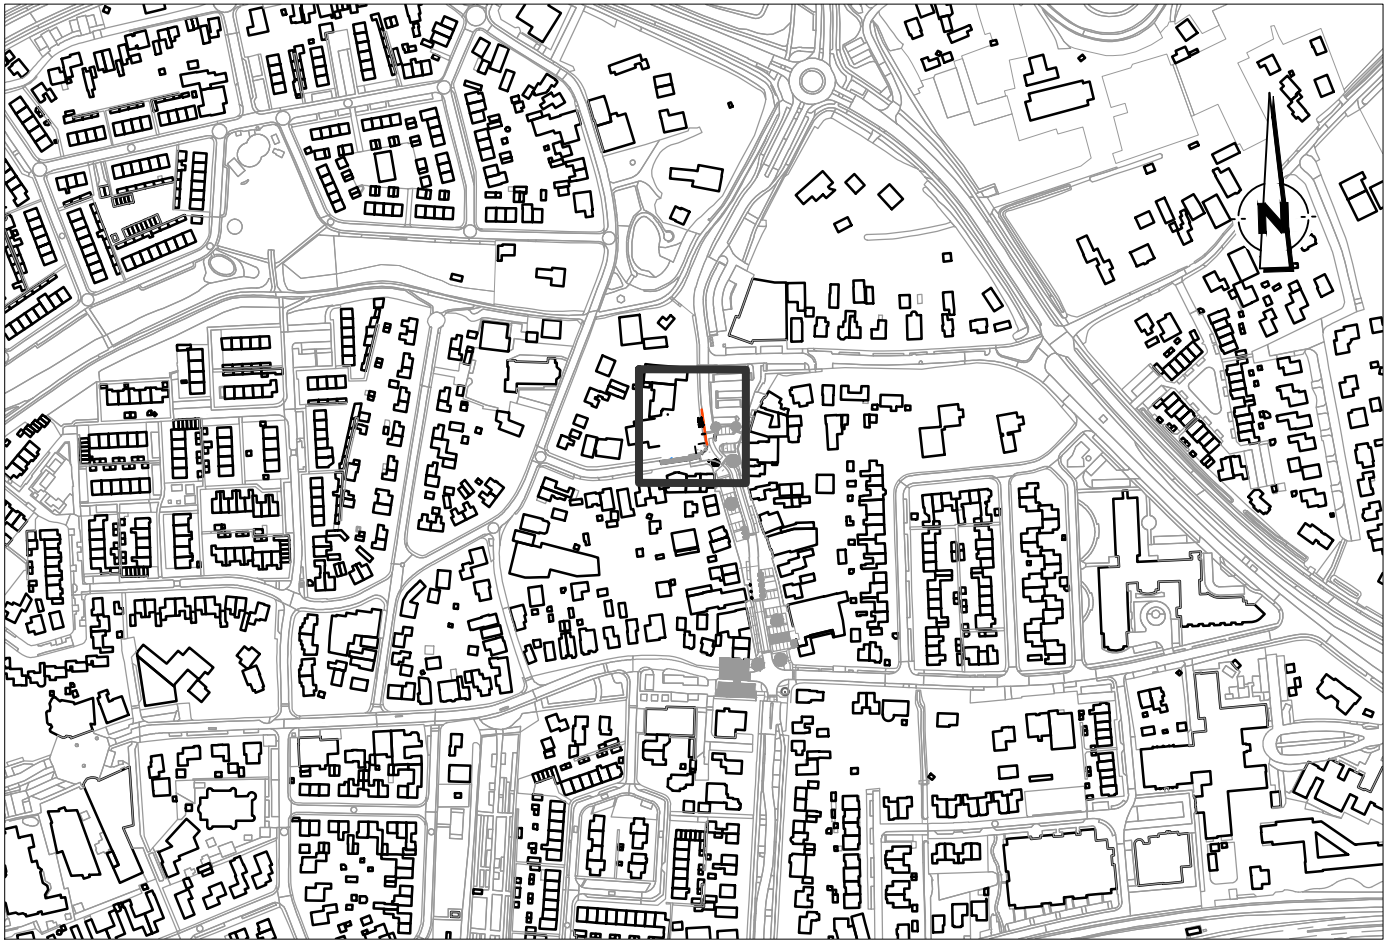

Overzicht
SCHAAL 1 : 5.000

A	31-03-2022	Wijzigingen gemeente verwerkt	EBR	EBS	EBB
wijz.	datum	omschrijving	tek.	gec.	akk.

Bonnetstraat 31
6718 XN Ede

0318 - 25 35 00

info@cicomcopier.nl

www.cicomcopier.nl

opdrachtgever:

Timmer Kesteren Onroerend goed b.v.

project:

Voormalige Rabobank Kesteren

omschrijving:

Bovengrondse infra
Nieuwe situatie

tekeningnummer

21CC04201-DOA-41

blad van bladen

01 van 01

getekend:

F. Hendriksen

gecontroleerd:

J. van Doorn

akkkoord:

E. Boltjes

projectnr:

21CC04201

status:

DEFINITIEF

besteknr:

N.v.t.

schaal:

1:200

formaat:

A1