

UITBREIDING PLUS KESTEREN



HZBOUWADVIES

Timmer Kesteren Onroerend Goed BV
Uitbreiding Plus Kesteren
Stationsstraat
Kesteren

Batouwe Singel 11
4033 KP Lienden
info@hzbouwadvies.nl
www.hzbouwadvies.nl


Schetsontwerp
Voorblad

get.	1	gew.	a.
sch.	1	h.z. / k.v.v.	b.
form.	1		c.
dat.	1		d.
			e.
			f.
			g.
			h.
			i.
			j.
			k.
			l.
			m.
			n.
			o.
			p.
			q.
			r.
			s.
			t.
			u.
			v.
			w.
			x.
			y.
			z.

KE-297 S1

Op al onze particuliere opdrachten is de 'Rechtsverhouding consument - architect' de CR 2013 van toepassing.
Voor de niet particulier is de 'Rechtsverhouding opdrachtgever - architect, ingenieur en

Copyright HZ Bouwadvies

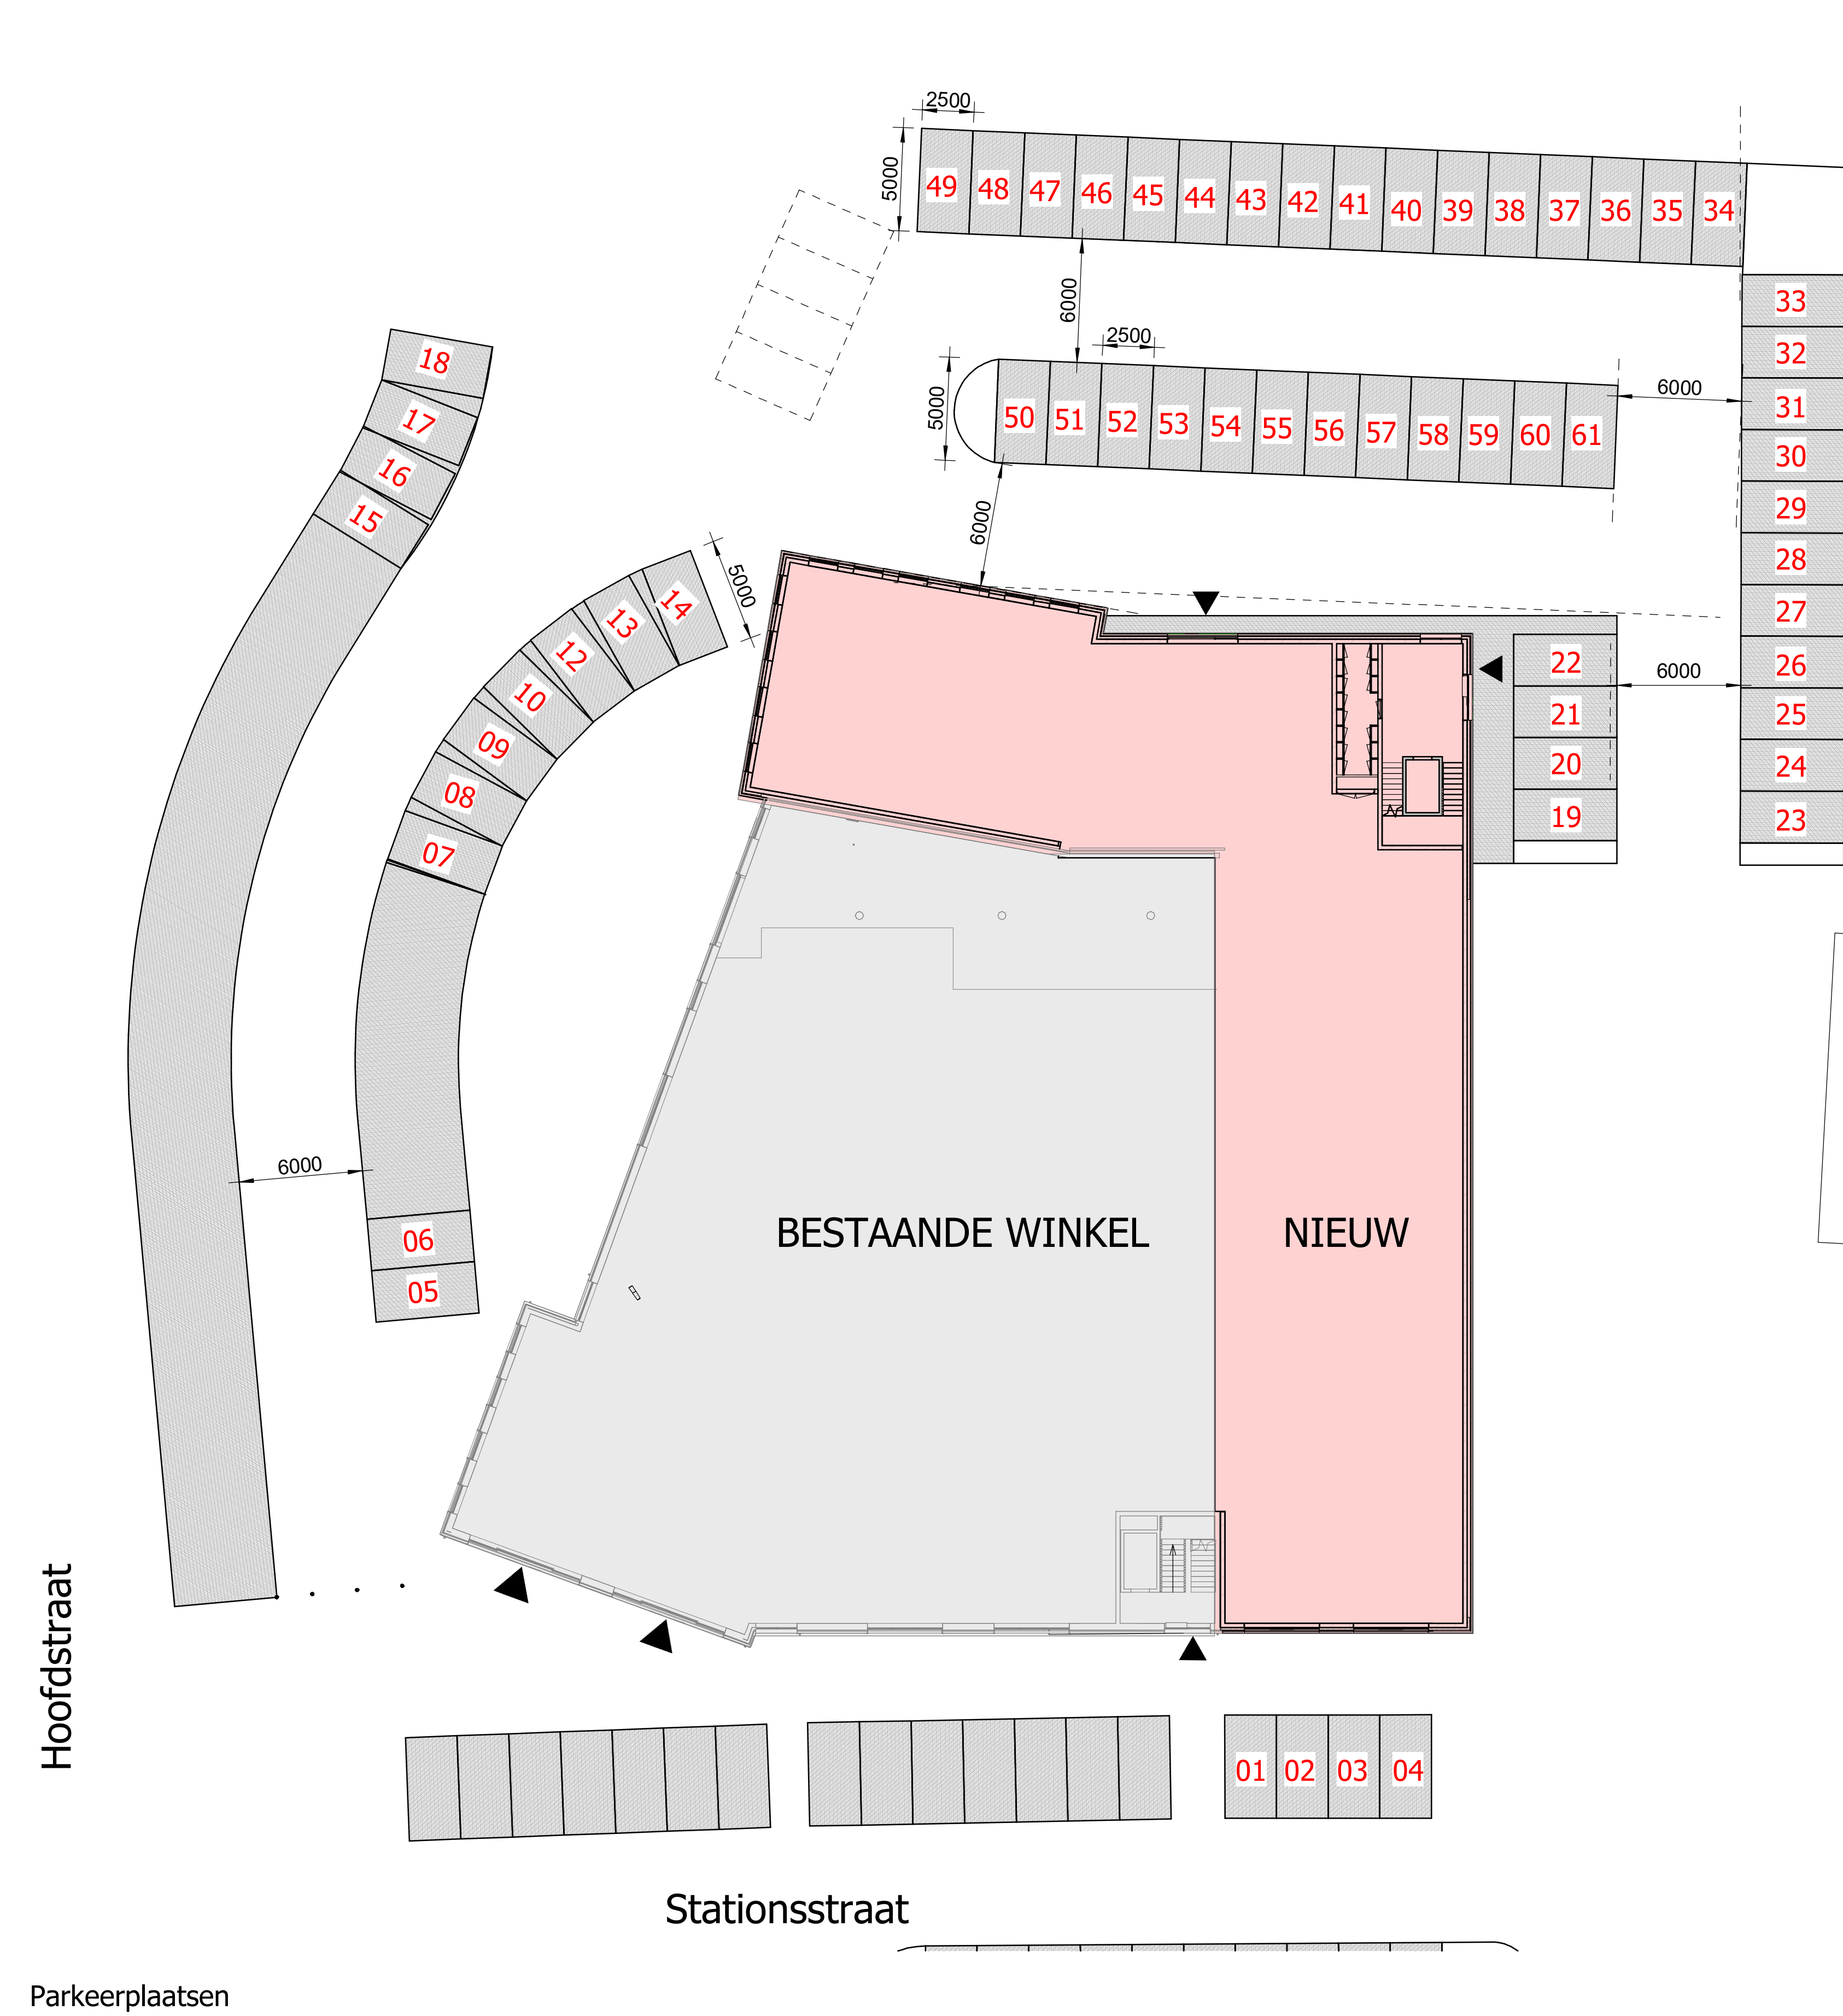

HZBOUWADVIES

Timmer Kesteren Onroerend Goed BV
Uitbreiding Plus Kesteren
Stationsstraat
Kesteren

Batouwe Singel 11
4033 KP Lienden
info@hzbouwadvies.nl
www.hzbouwadvies

Schetsontwerp
Situatie
Parkeren


get.	gew.	a.
1	HZ / KVV	b.
Schaal	c.	d.
1:200	d.	e.
form.	11-03-2021	f.
del.		g.

KE-297

S2

Op al onze particuliere opdrachten is de 'Rechtsverhouding consument - architect' de CR 2013 van toepassing.
Voor de niet particulier is de 'Rechtsverhouding opdrachtgever - architect, ingenieur en




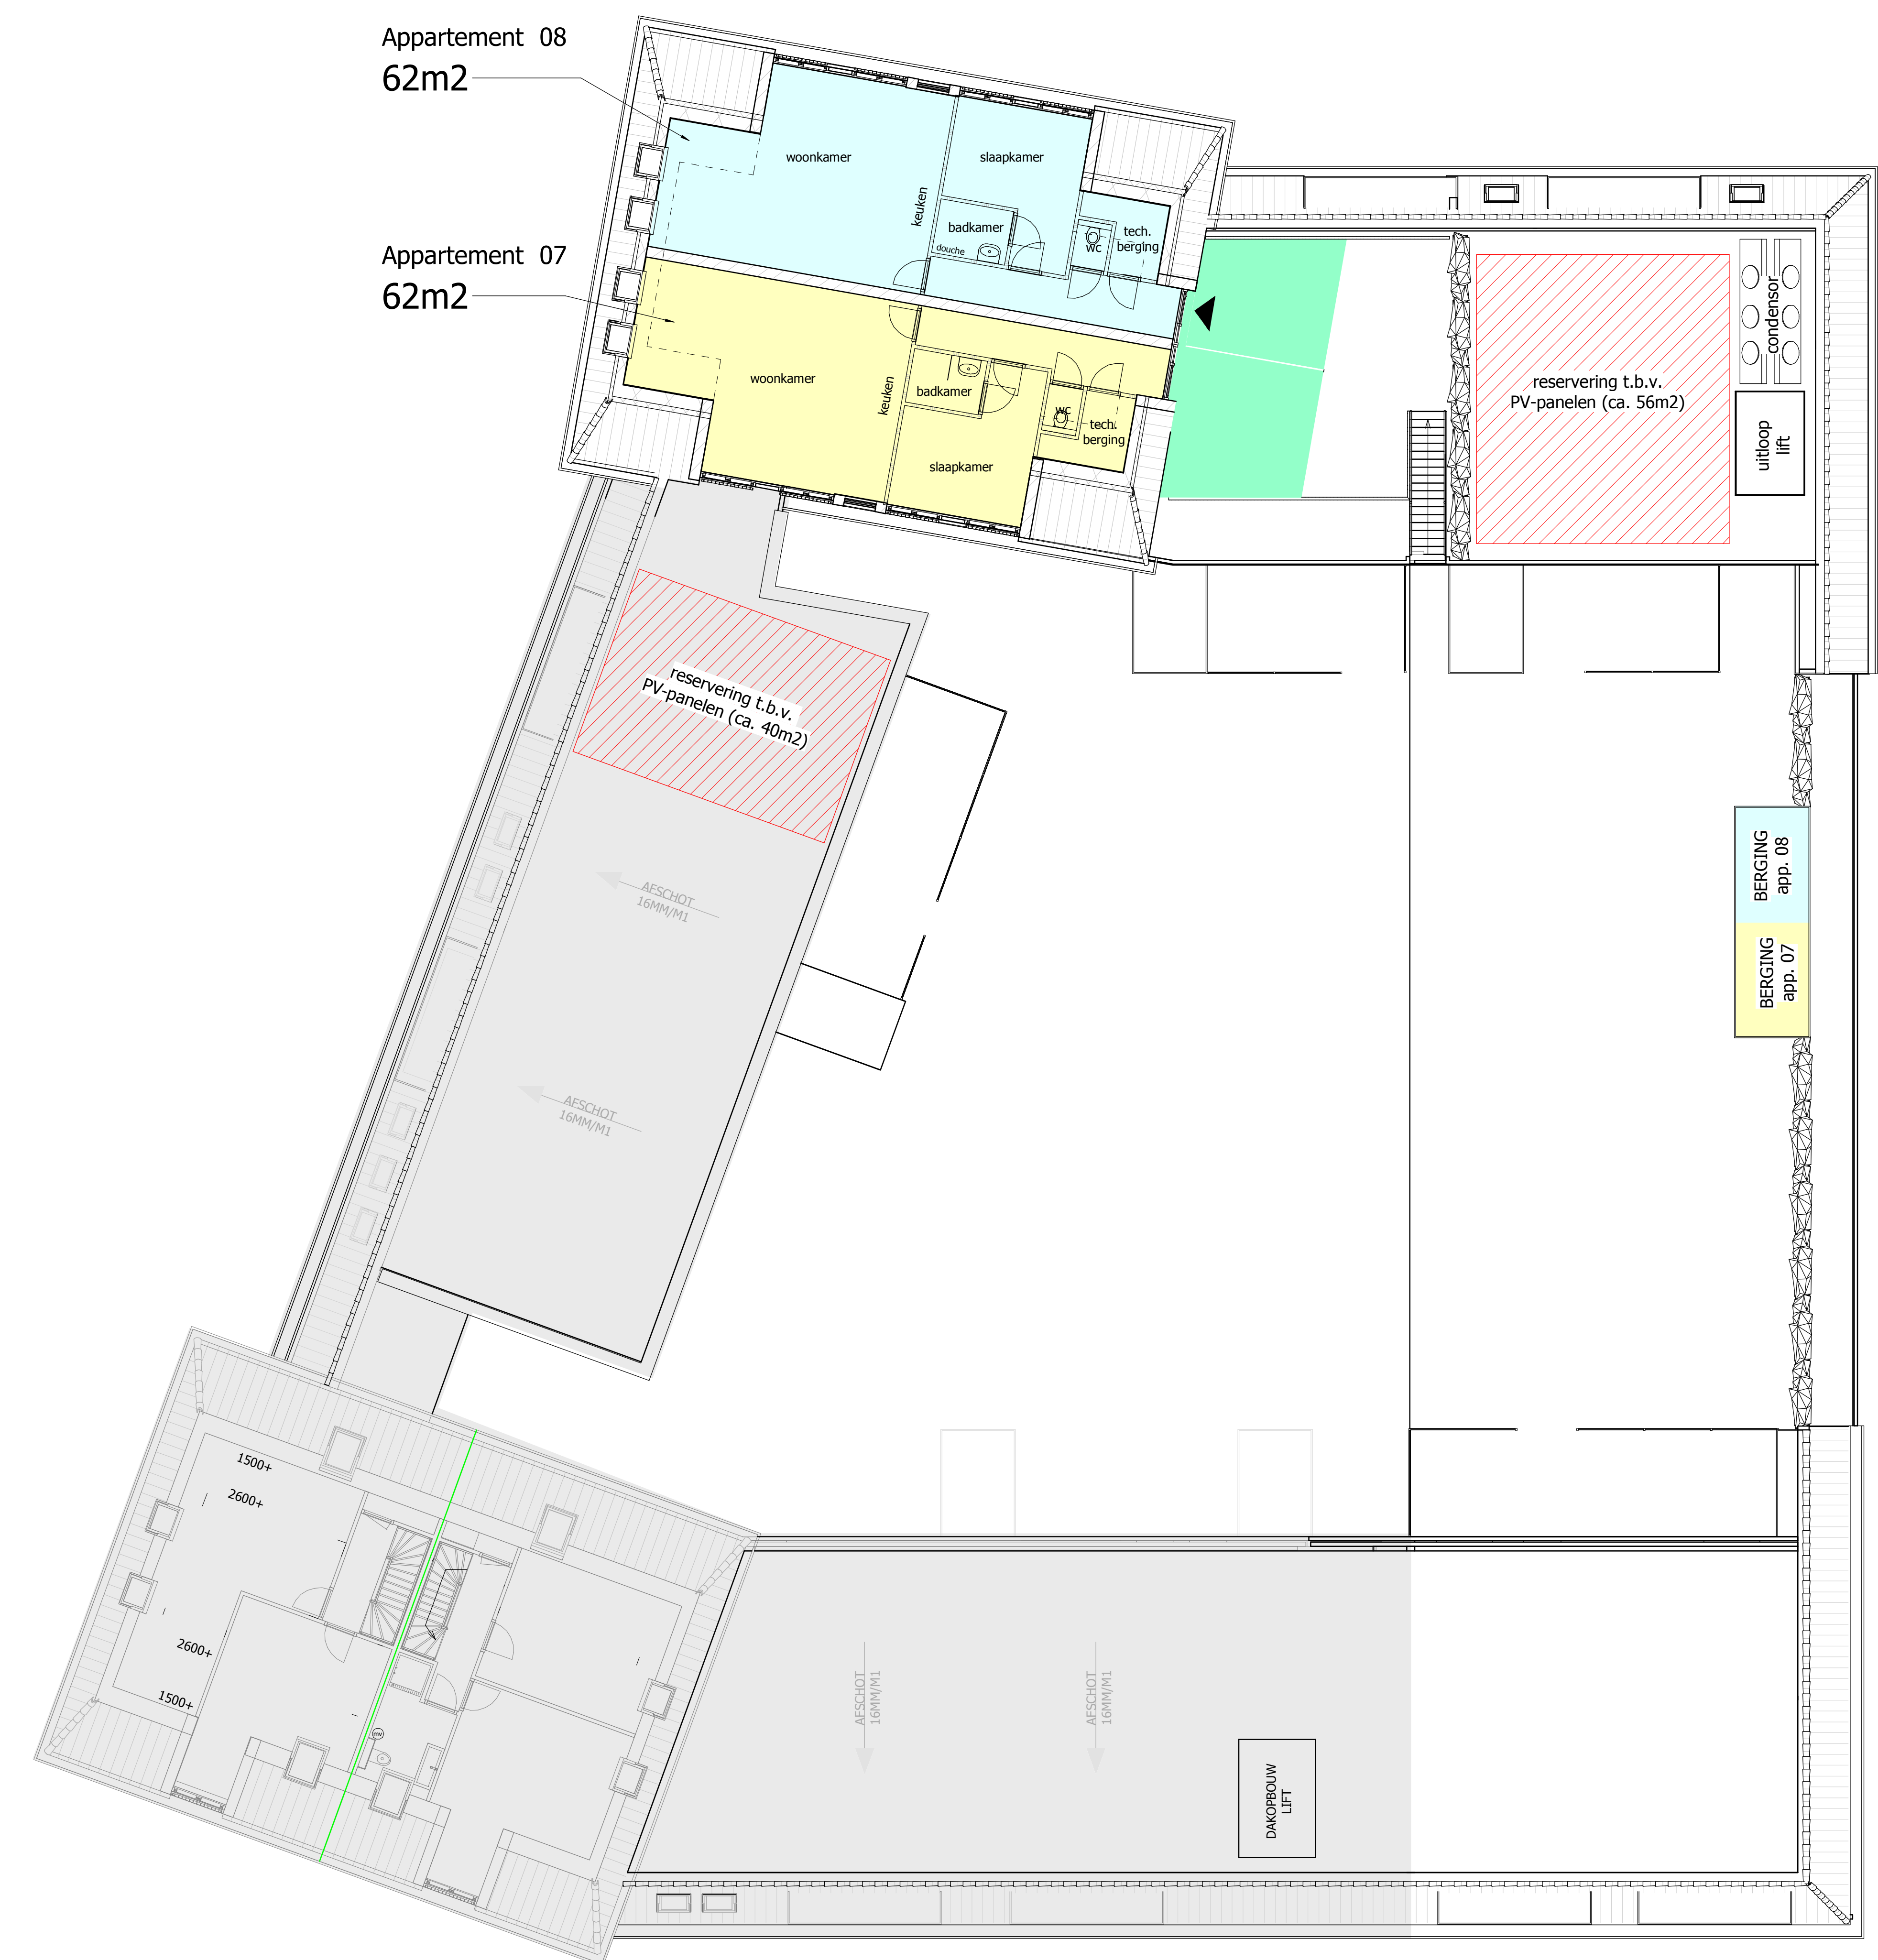


1e Verdieping NIEUW

2e Verdieping NIEUW


m2's tot aan 1500mm-lijn

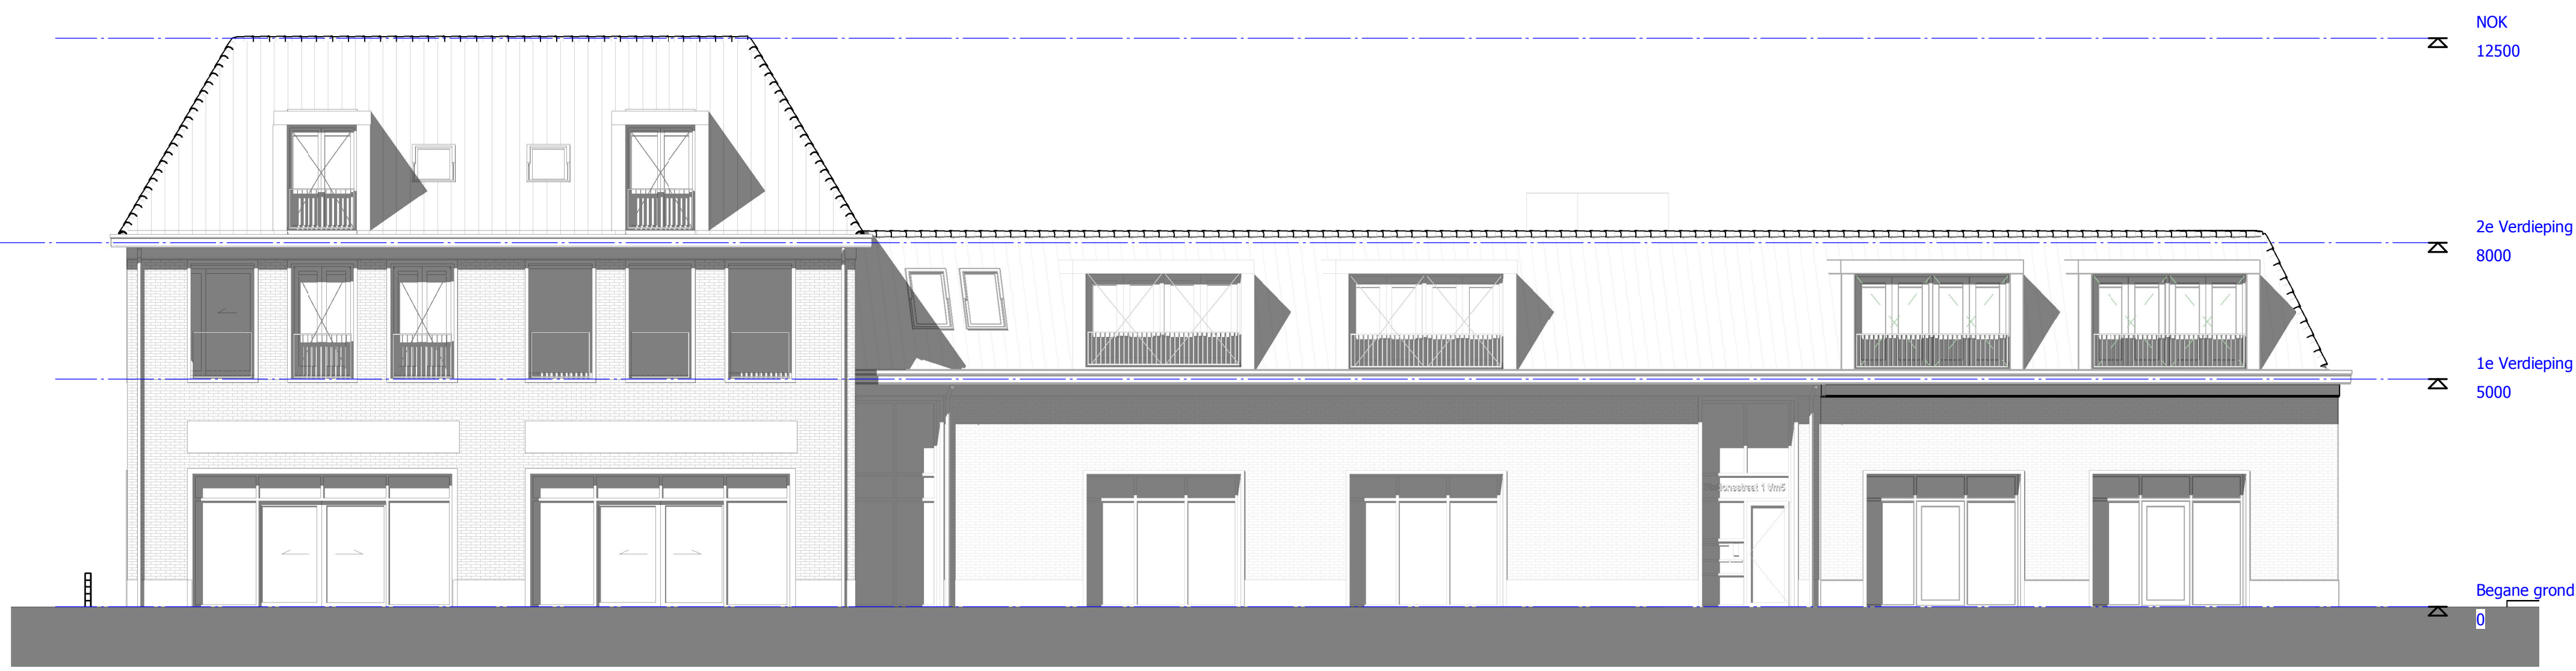

Vooraanzicht loodrecht

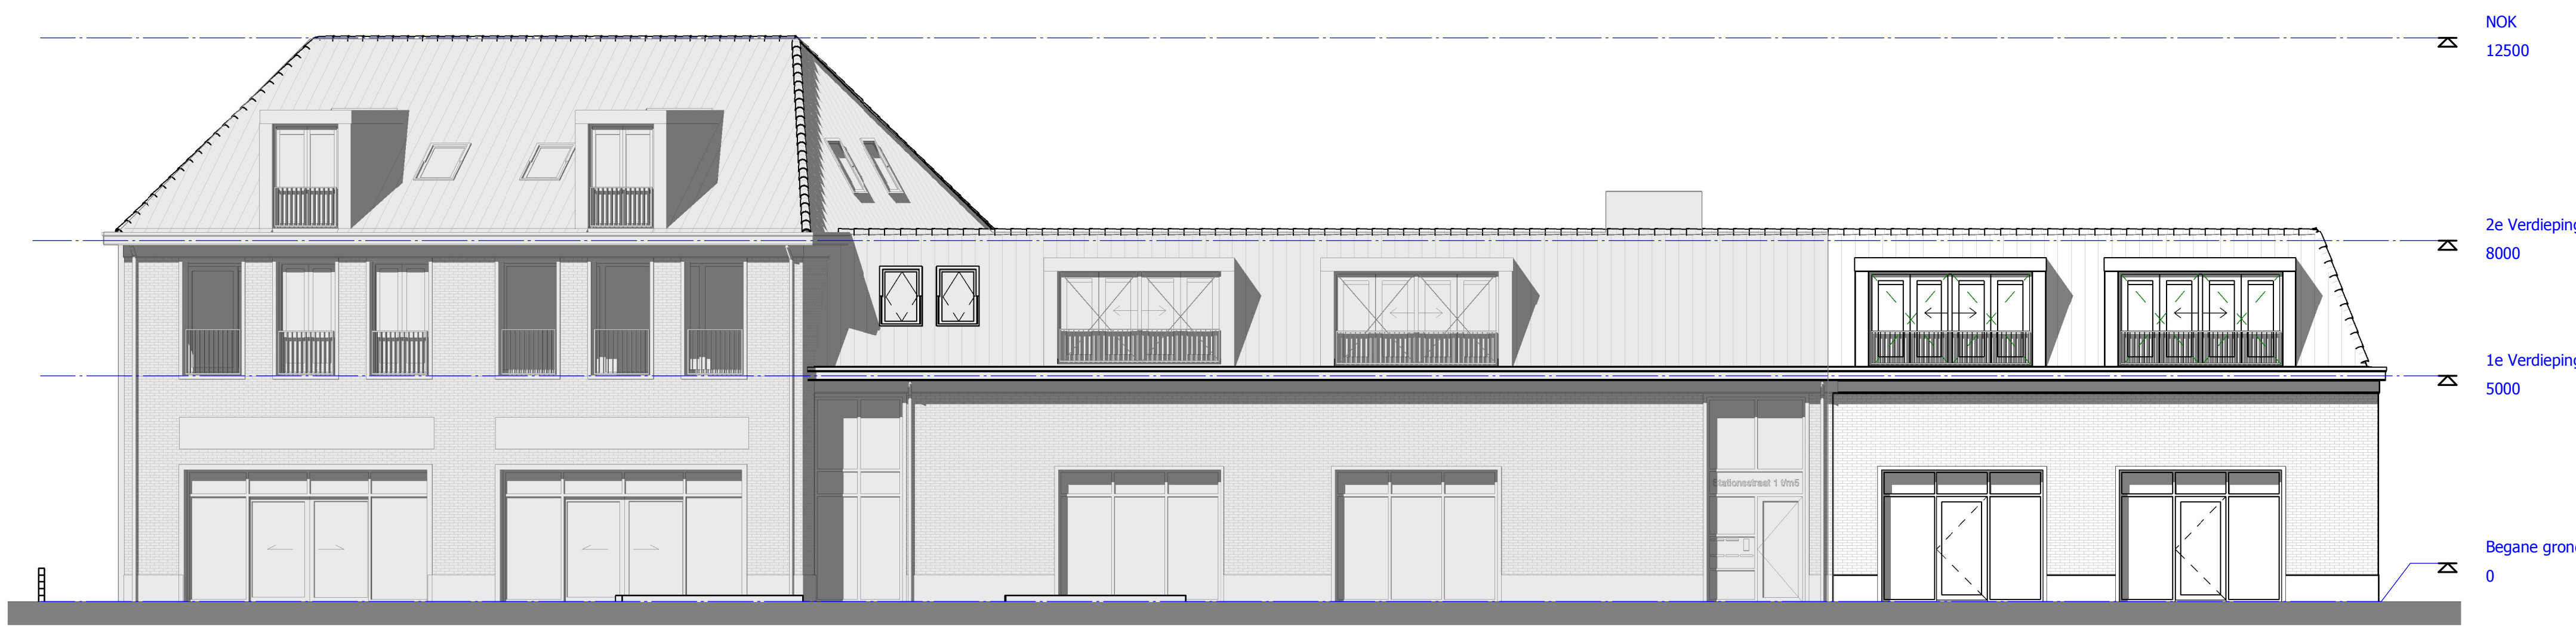

Vooraanzicht

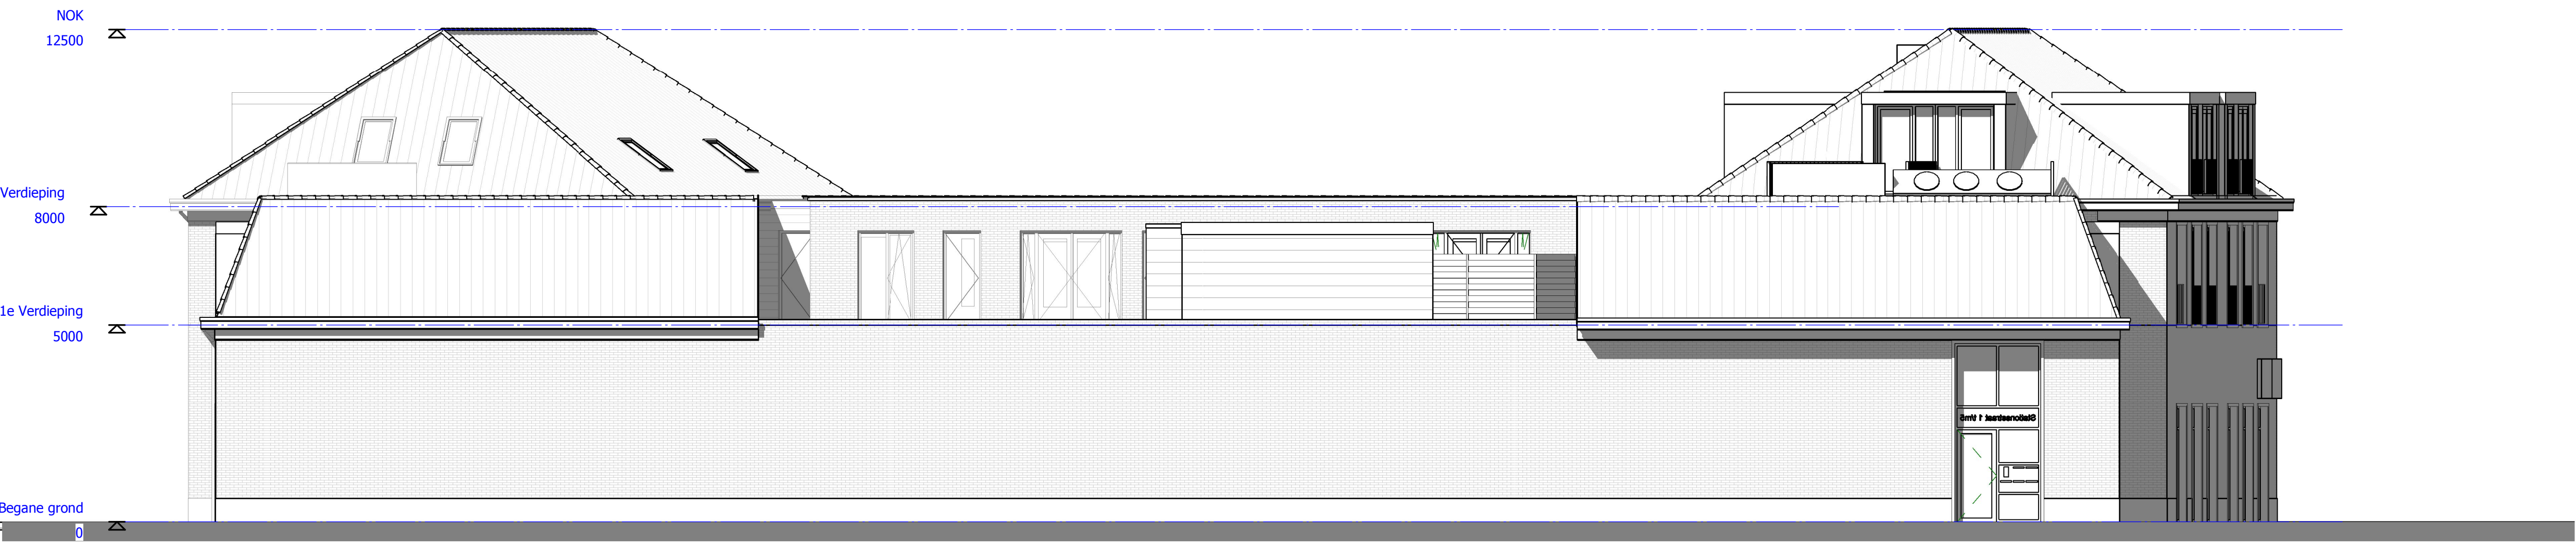


Rechterzijgezicht



Achtergevel loodrecht



Achtergevel

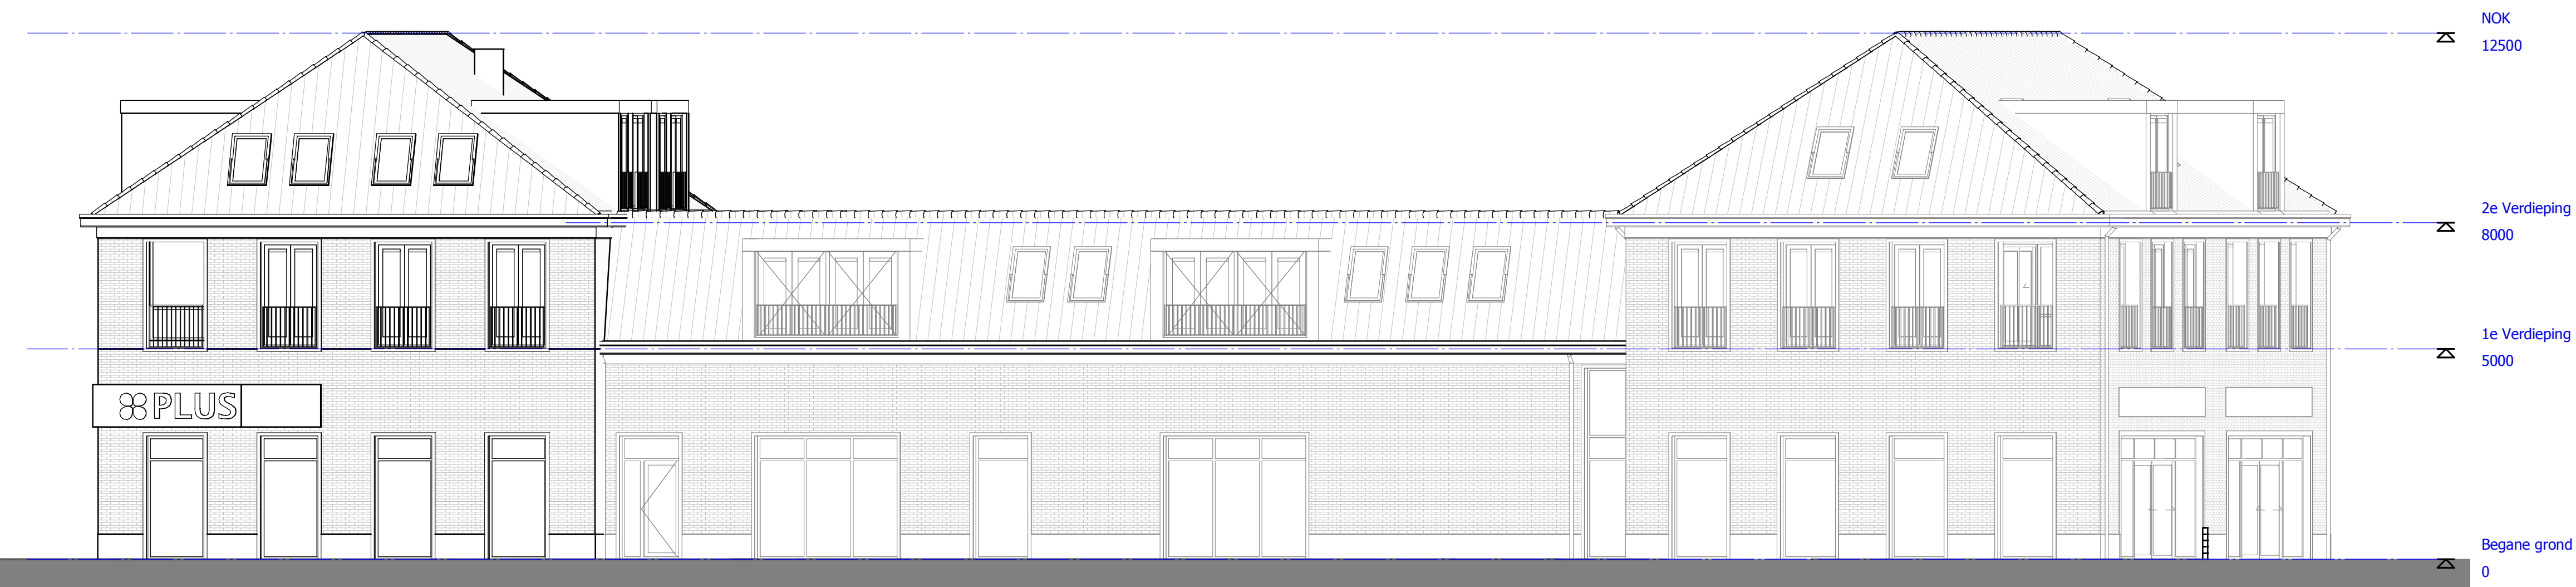

Linker Zijgevel



HZBOUWADVIES

Timmer Kesteren Onroerend Goed BV
Uitbreiding Plus Kesteren
Stationsstraat
Kesteren

Batouwe Singel 11
4033 KP Lienden
info@hzbouwadvies.nl
www.hzbouwadvies.nl

Schetsontwerp
Gevelaanzichten

KE-297

S5

Op al onze particuliere opdrachten is de 'Rechtsverhouding consument - architect' de CR 2013 van toepassing.
Voor de niet particulier is de 'Rechtsverhouding opdrachtgever - architect, ingenieur en