kadaster

Klic-melding: **9810045691/10 19O055856 - 1** | Aanvraagdatum: **02-07-2019**

Verzamelkaart (alle thema's)

Status: **Deellevering - Let op, niet compleet** | 04-07-2019 04:53

Liander N.V. Pa gas hoge d | Liander N.V. Pa middenspa | Liander N.V. Pa gas lage d | Liander N.V. Pa laagspanni | Tennet Tso landelijk hoogs | Kenter B.V. middenspannin | ProRail middenspanning | ProRail datatransport | ProRail laagspanning | ProRail riool vrijverval | ProRail overig | Gemeente Neder riool onde | Gemeente Neder riool vrijv | Waterschap Rivi riool onder | Alliander Telec datatranspo | Provincie Gelde laagspanni | Reggefiber Oper datatransp | Relined B.V. datatransport | Trent Infrastru datatranspor | Vitens water | Ziggo B.V. datatransport | Gebroeders vd D overig

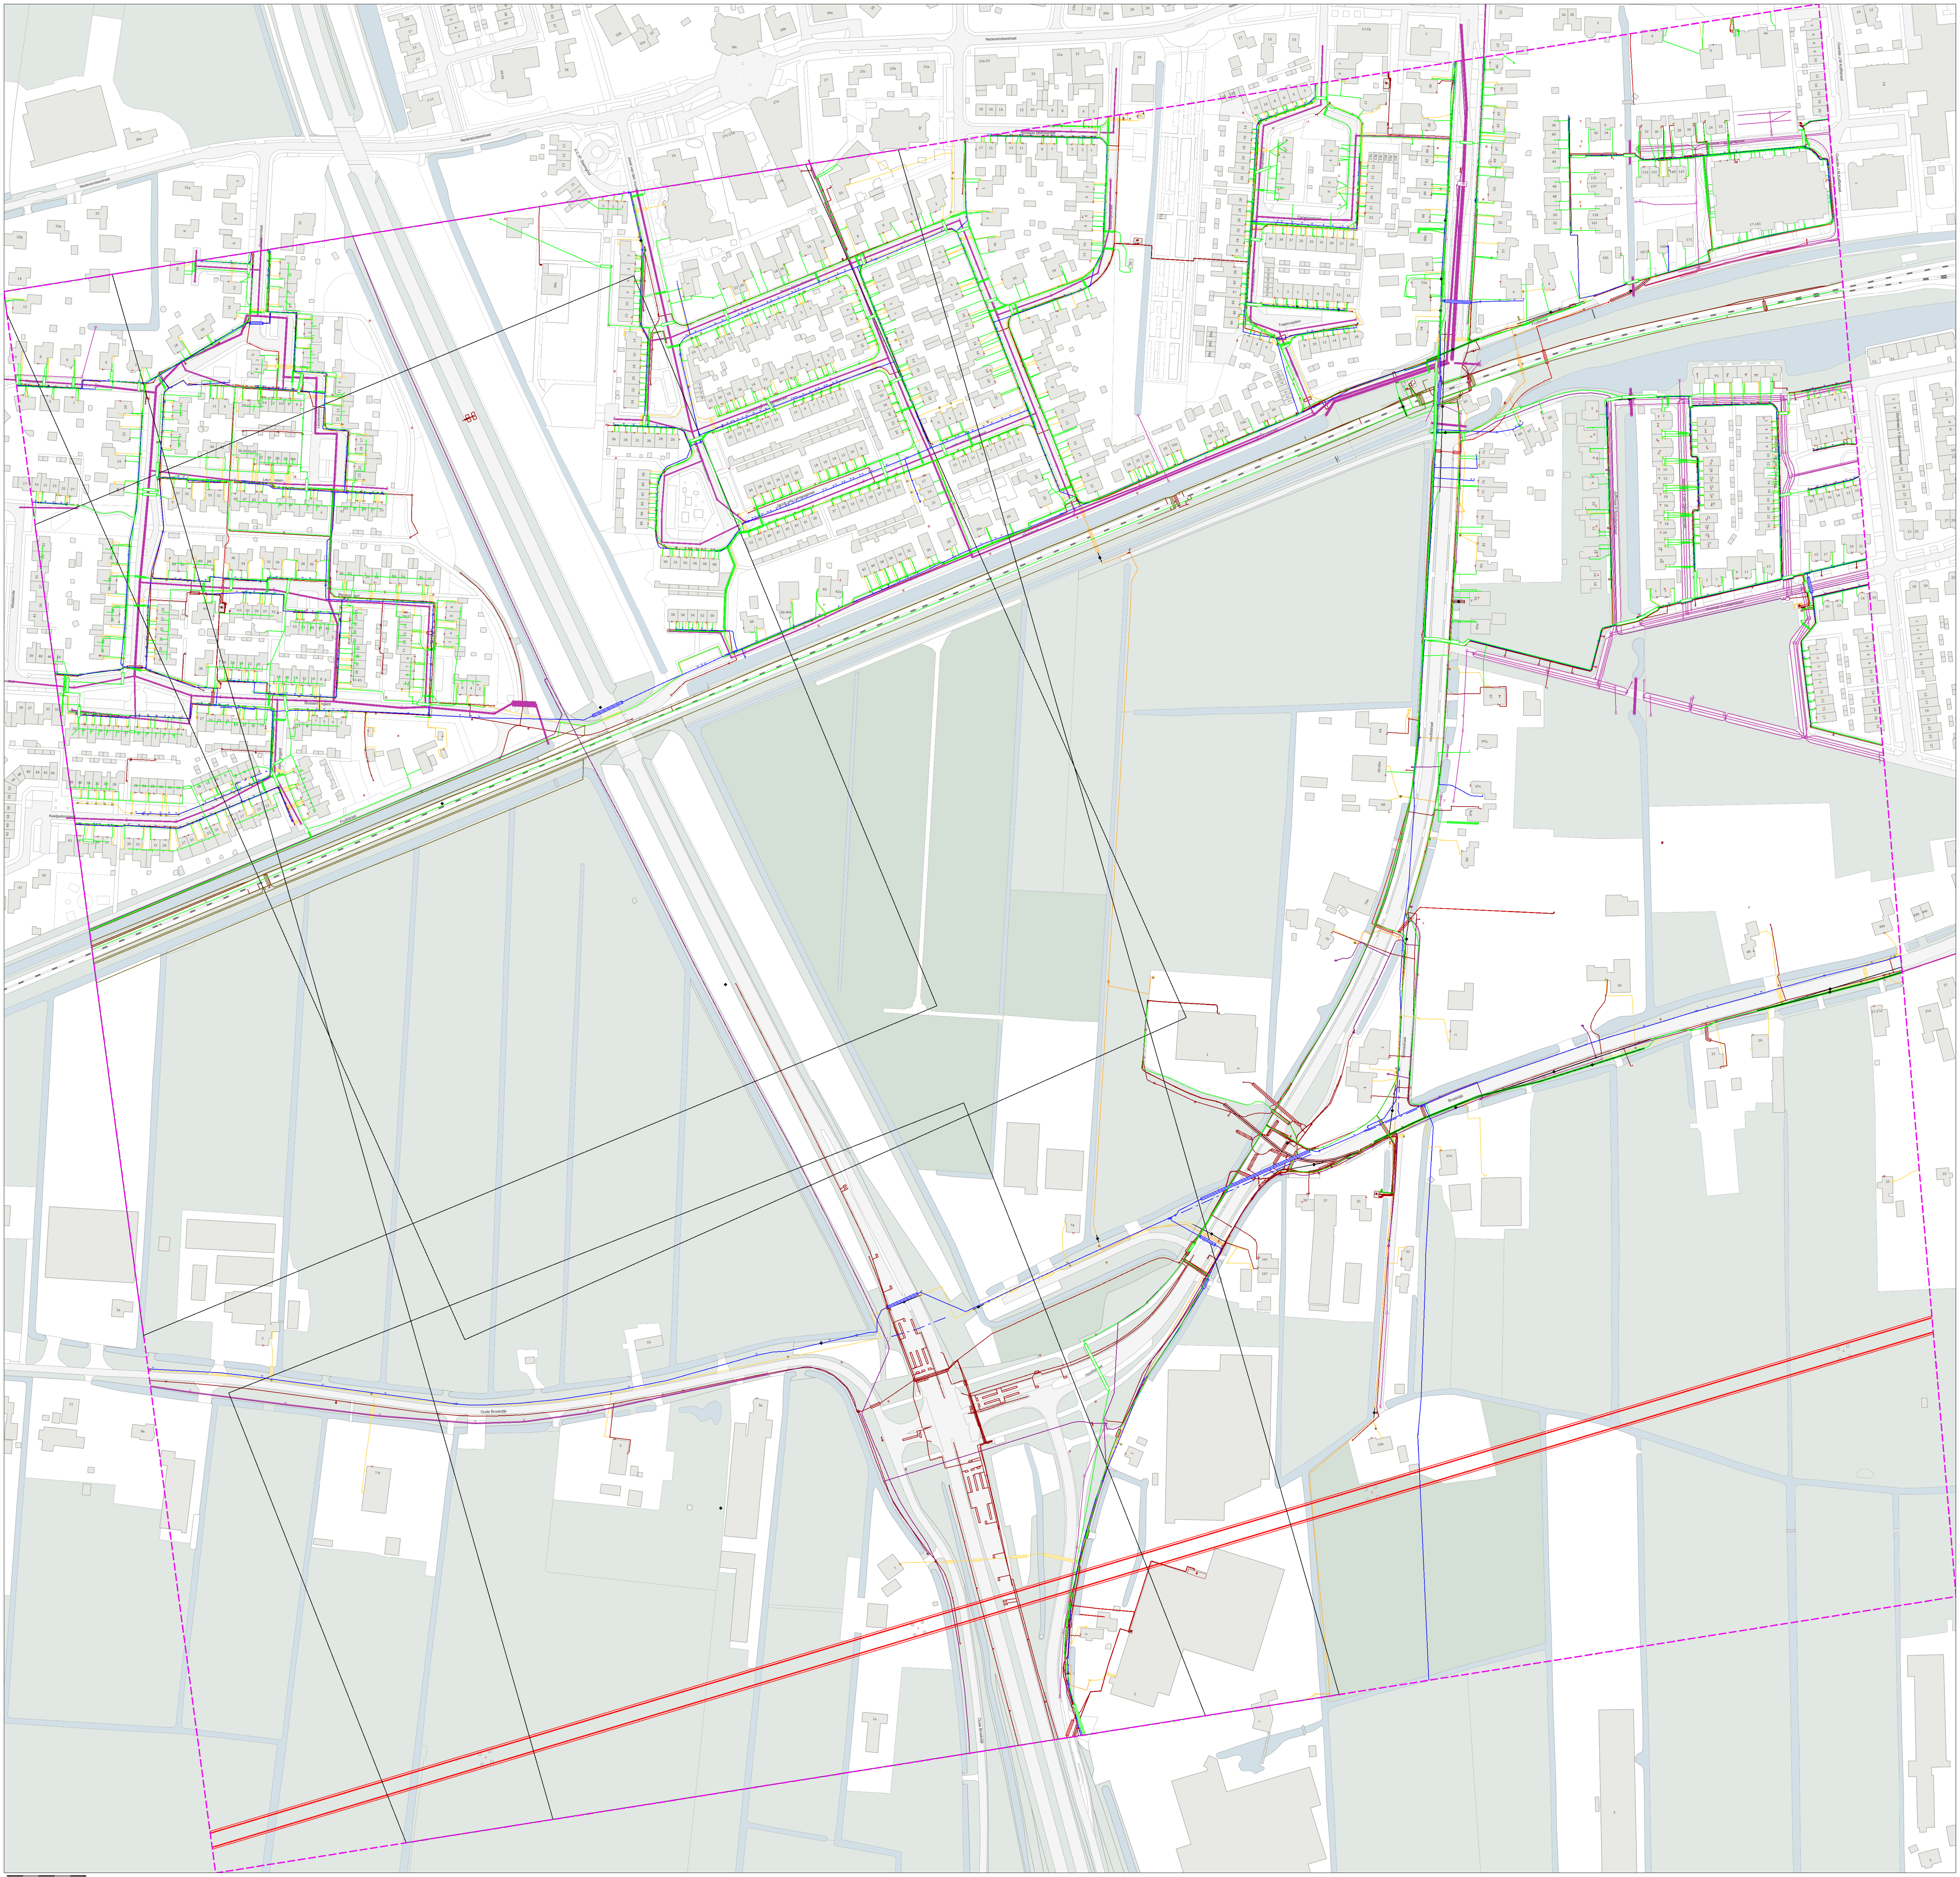

kadaster

Kto nieuwsg. **BRUGREDLAX (BGREDBL_L - Grensvaardoen 40-87-2004)**
Opvraagdatum: Leiden N.V. Ctr. (24262) Gedeelte gemeente Alphen

Contact: Kenniscentrum Grondzaken
Klantgegevens

Blz: 2 van: 20

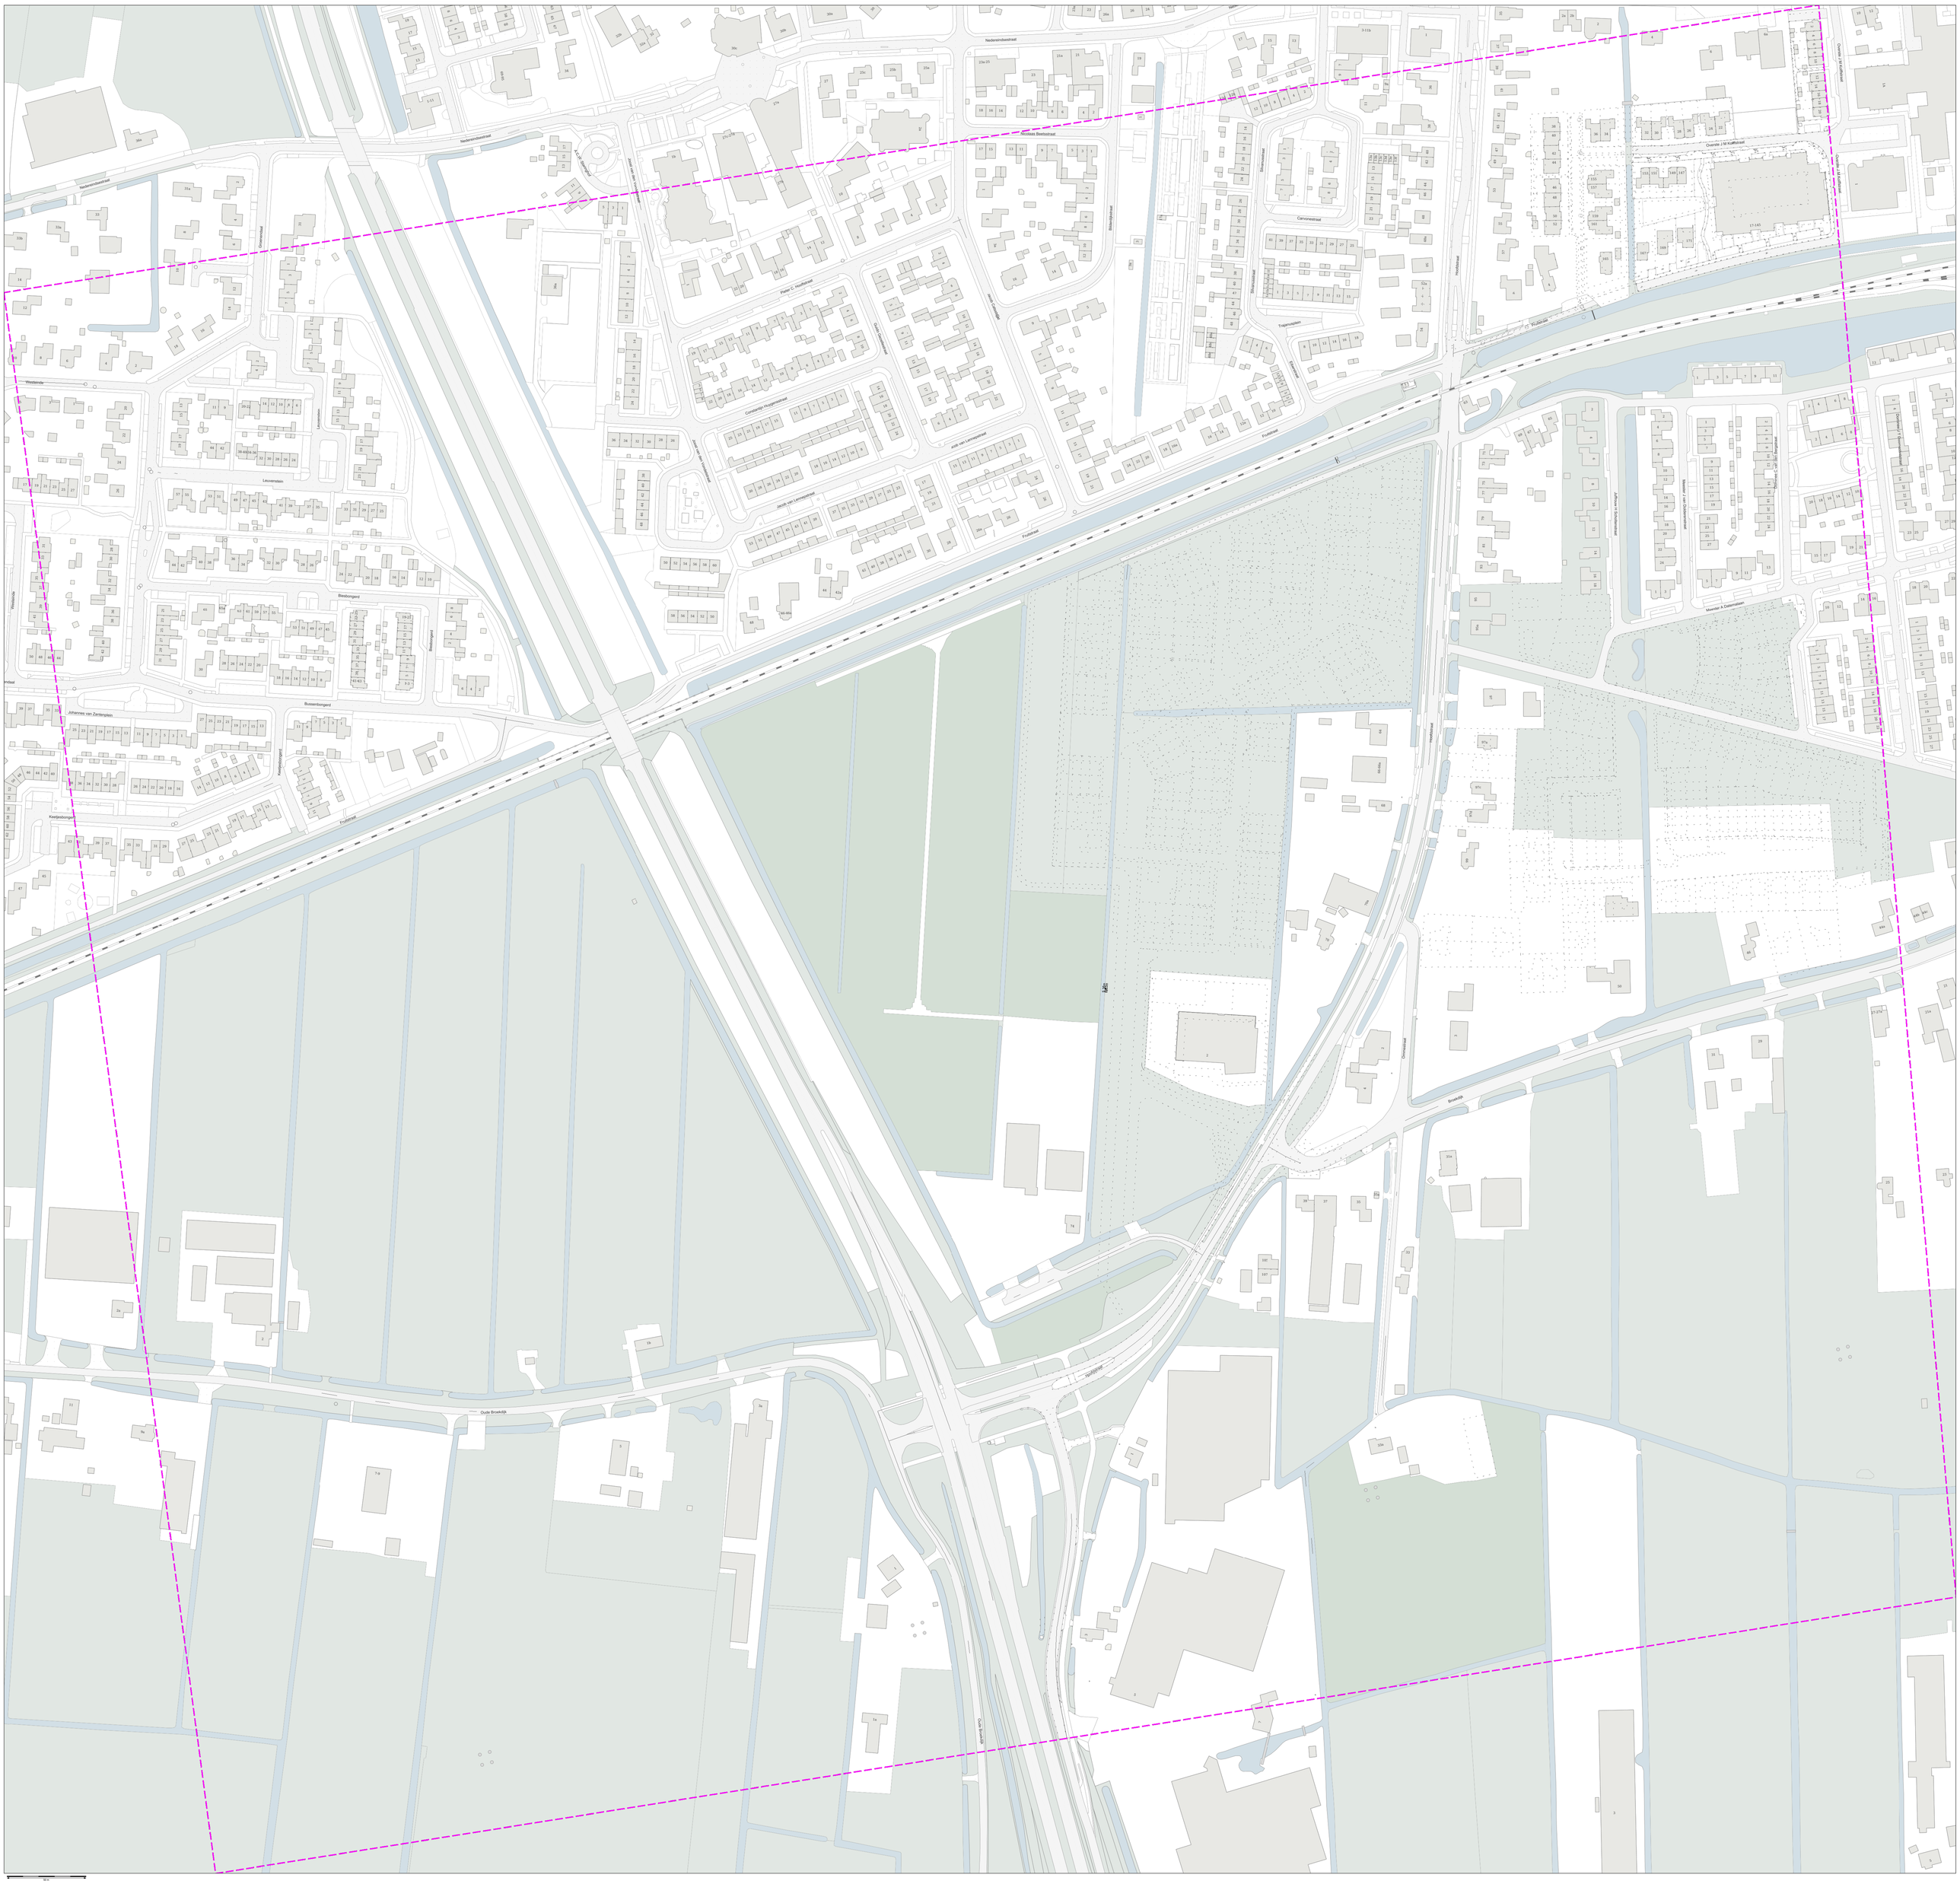

kadaster

Klic-melding: 9810045691/10 19O055856 - 1 | Aanvraagdatum: 02-07-2019

Themakaart: Liander N.V. Pac 2Ai68G2 gas hoge druk

Contact: Beschadigingsnummer: 0800 9009 Storingsnummer:

Toezichthouder(s): Liander Schadepreventie infoklic@alliander.com 0881912211

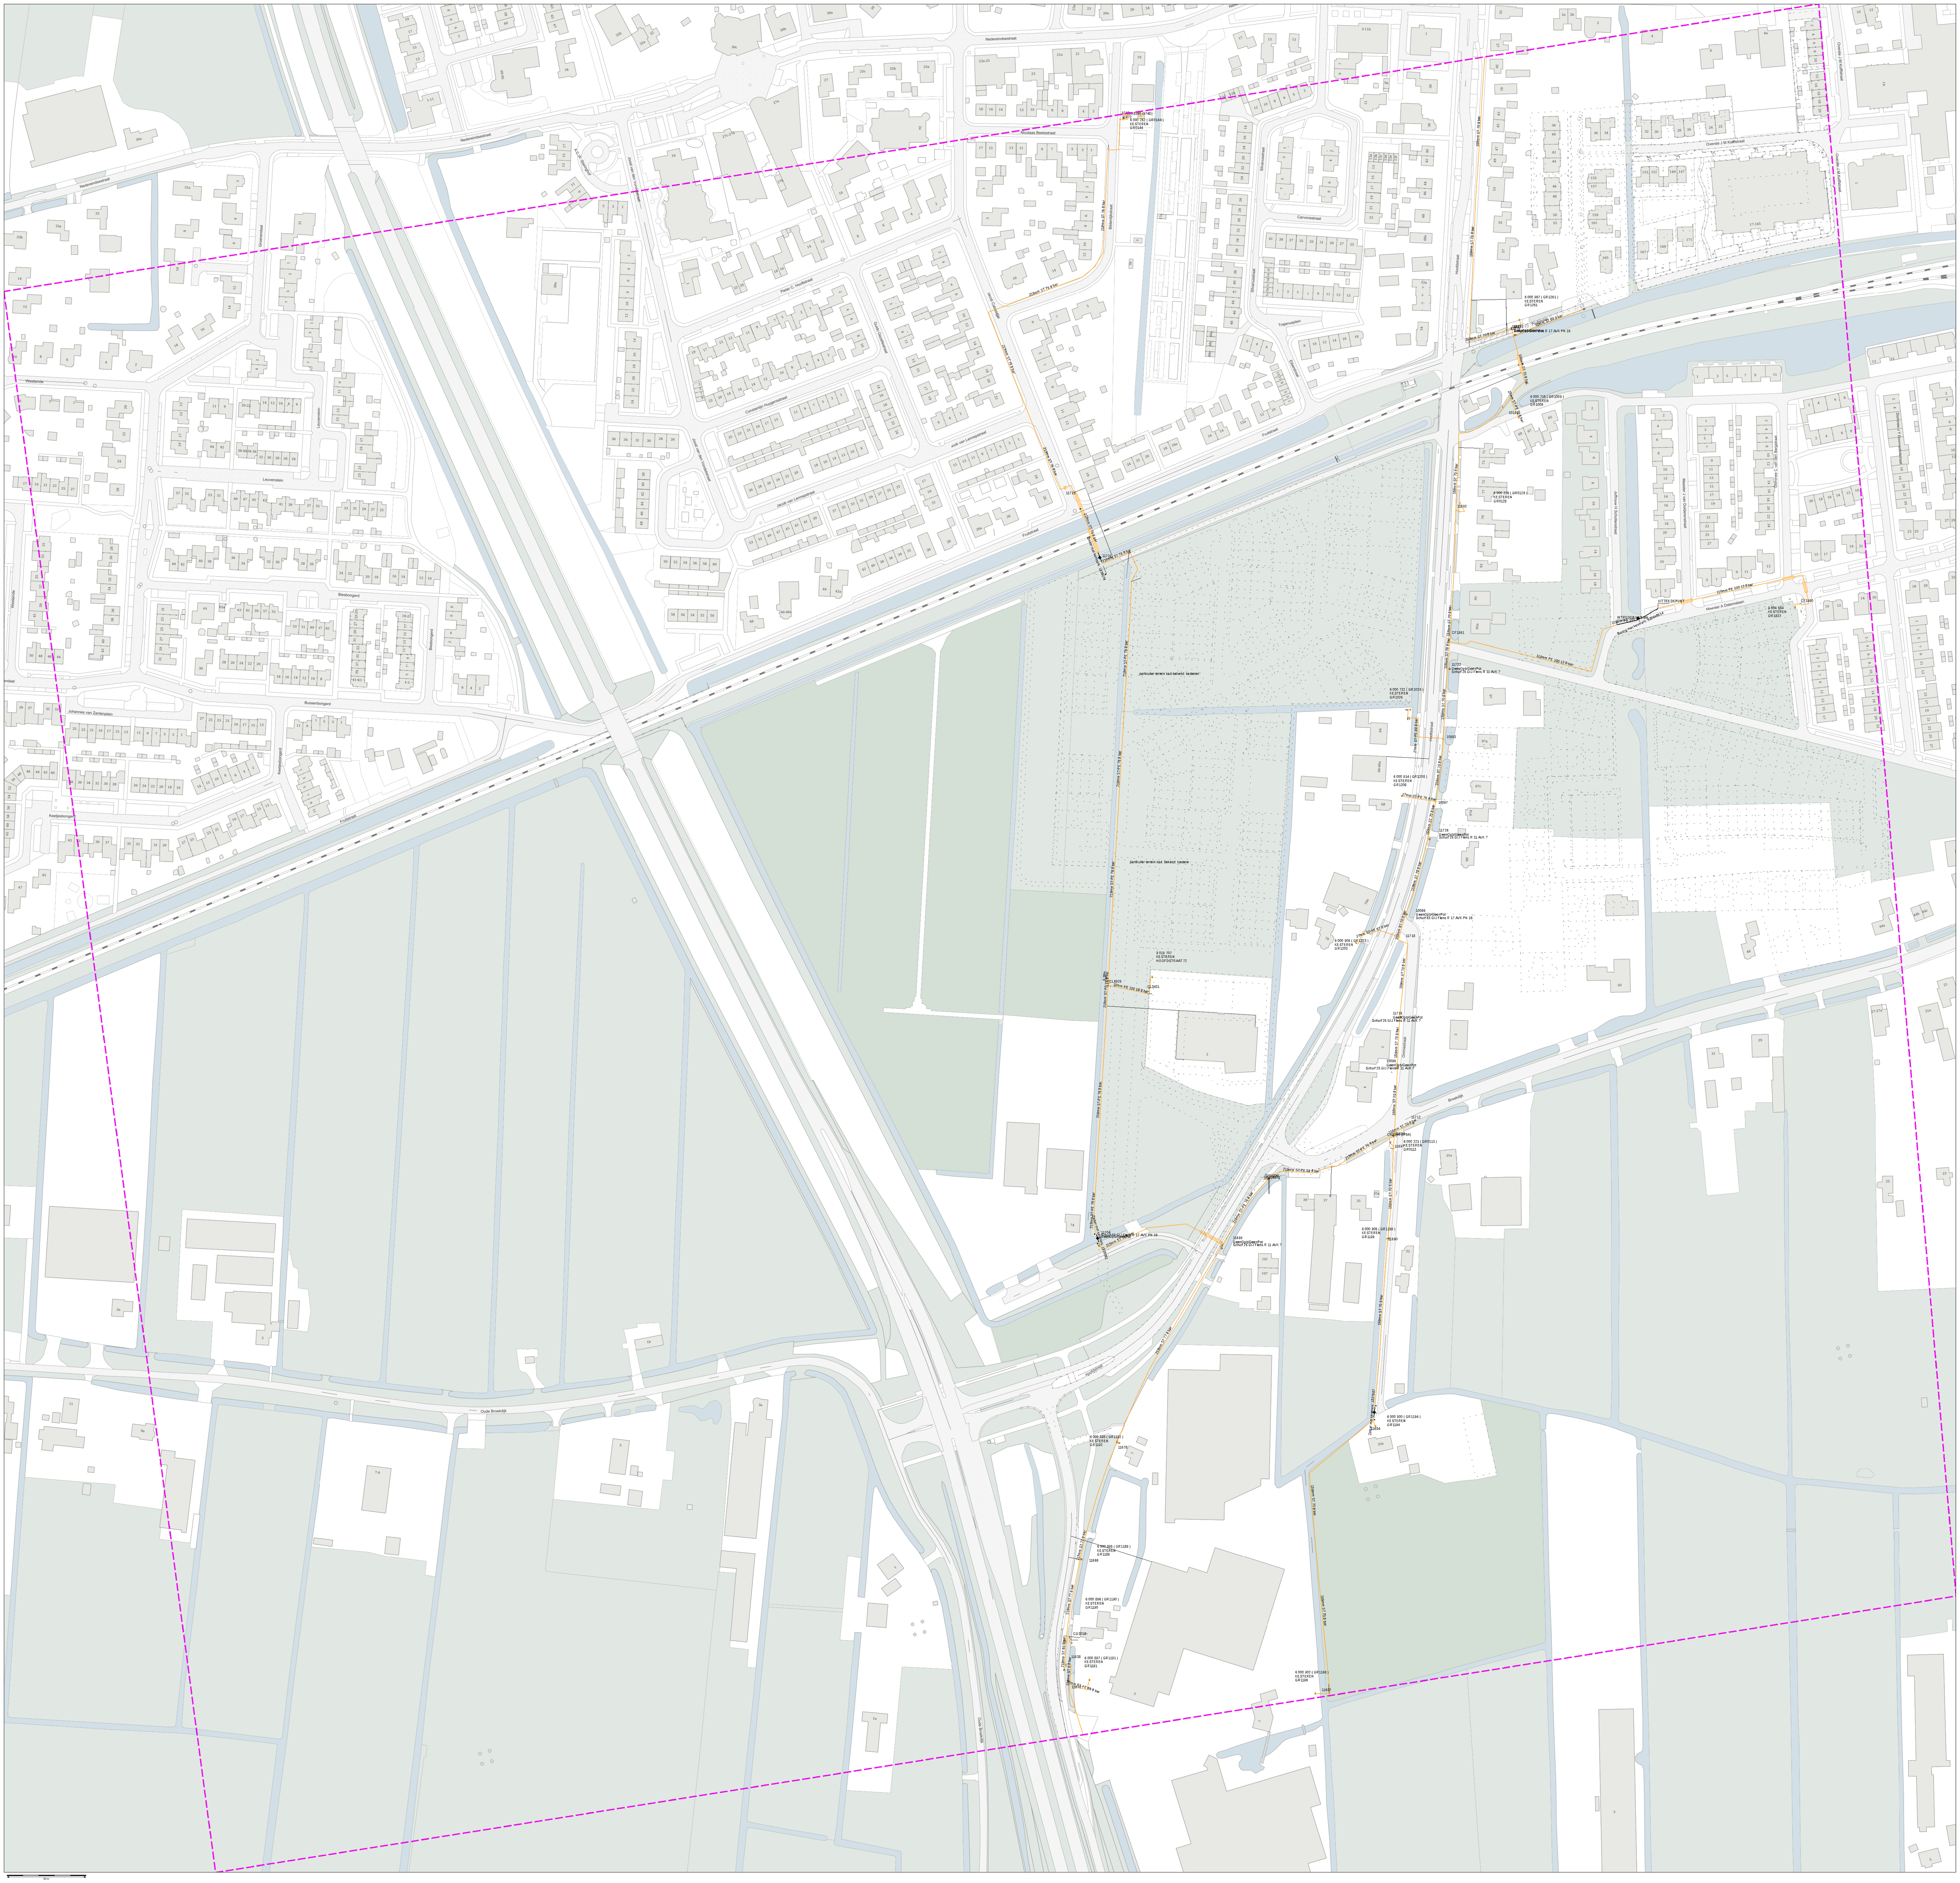

Klic-melding: 9810045691/10 19O055856 - 1 | Aanvraagdatum: 02-07-2019

Themakaart: Liander N.V. Pac 2Ai68G2 middenspanning

Contact: Beschadigingsnummer: 0800 9009
Storingsnummer:
Toezichthouder(s): Liander Schadepreventie
infoklic@alliander.com
0881912211

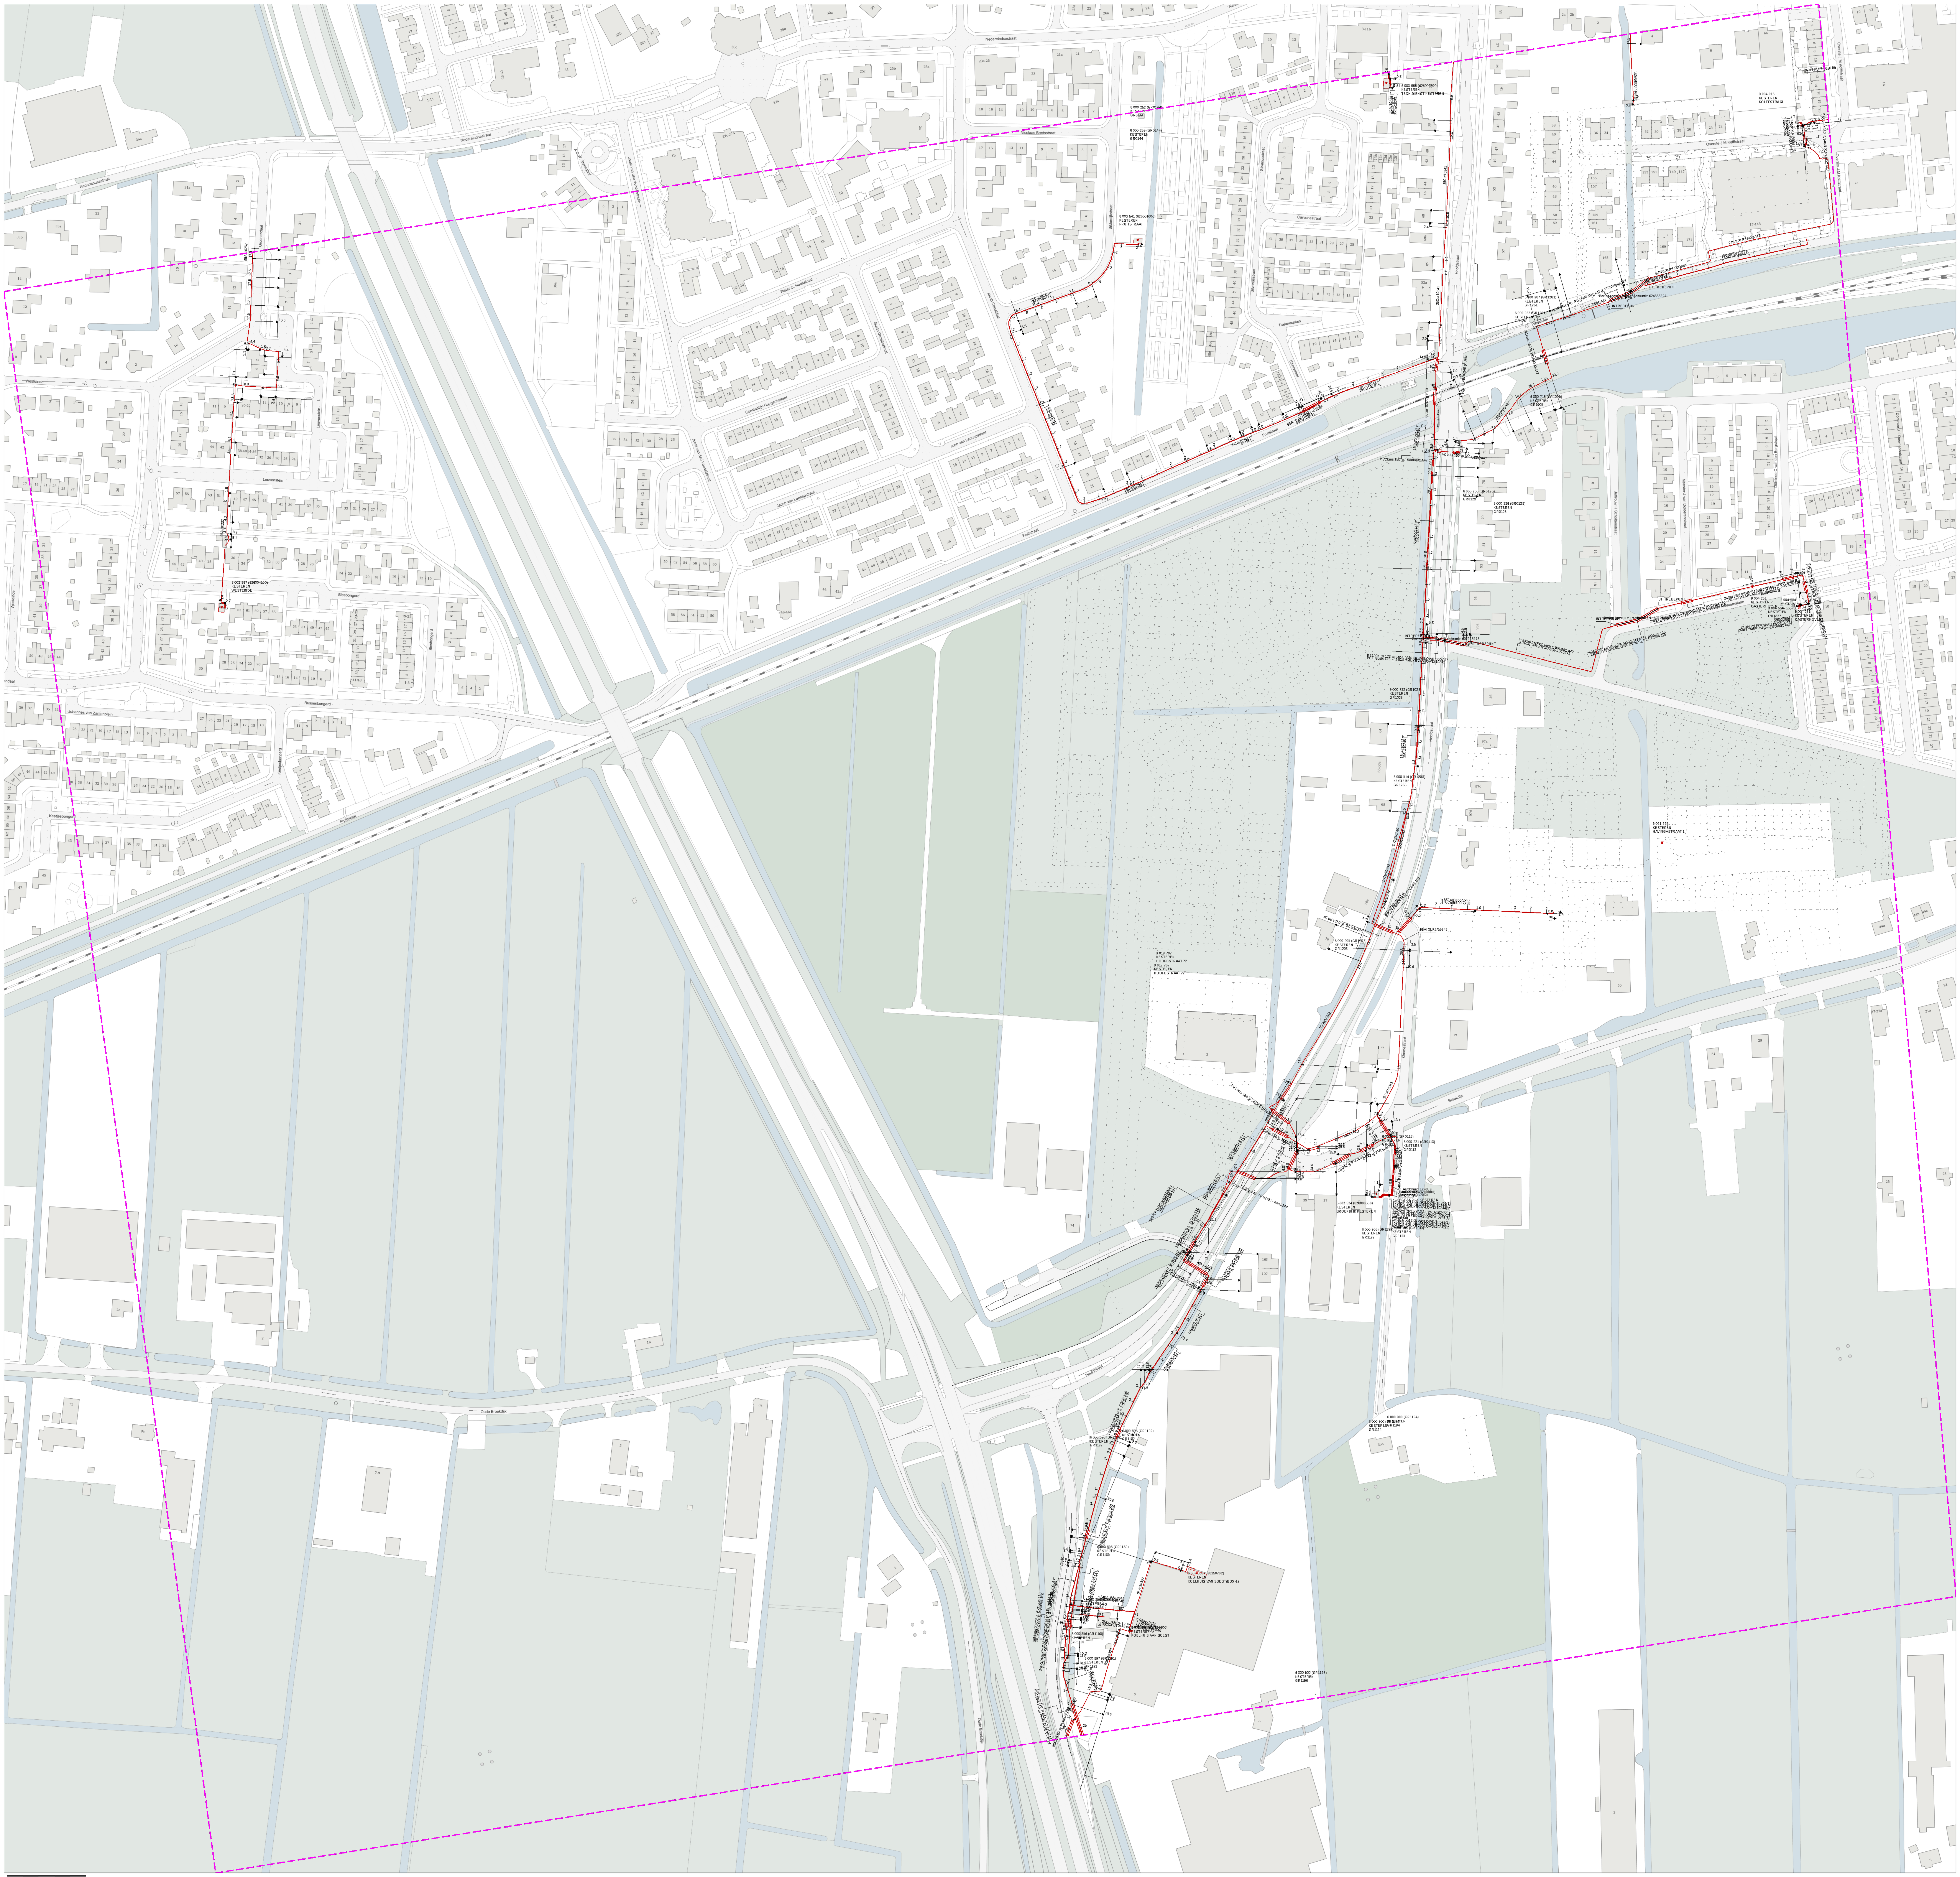

kadaster

Klic-melding: **9810045691/10 19O055856 - 1** | Aanvraagdatum: **02-07-2019**

Themakaart: Liander N.V. Pac 2Ai68G2 gas lage druk

Contact:
Beschadigingsnummer: 0800 9009
Storingsnummer:
Toezichthouder(s): Liander Schadepreventie, infoklic@alliander.com, 0881912211

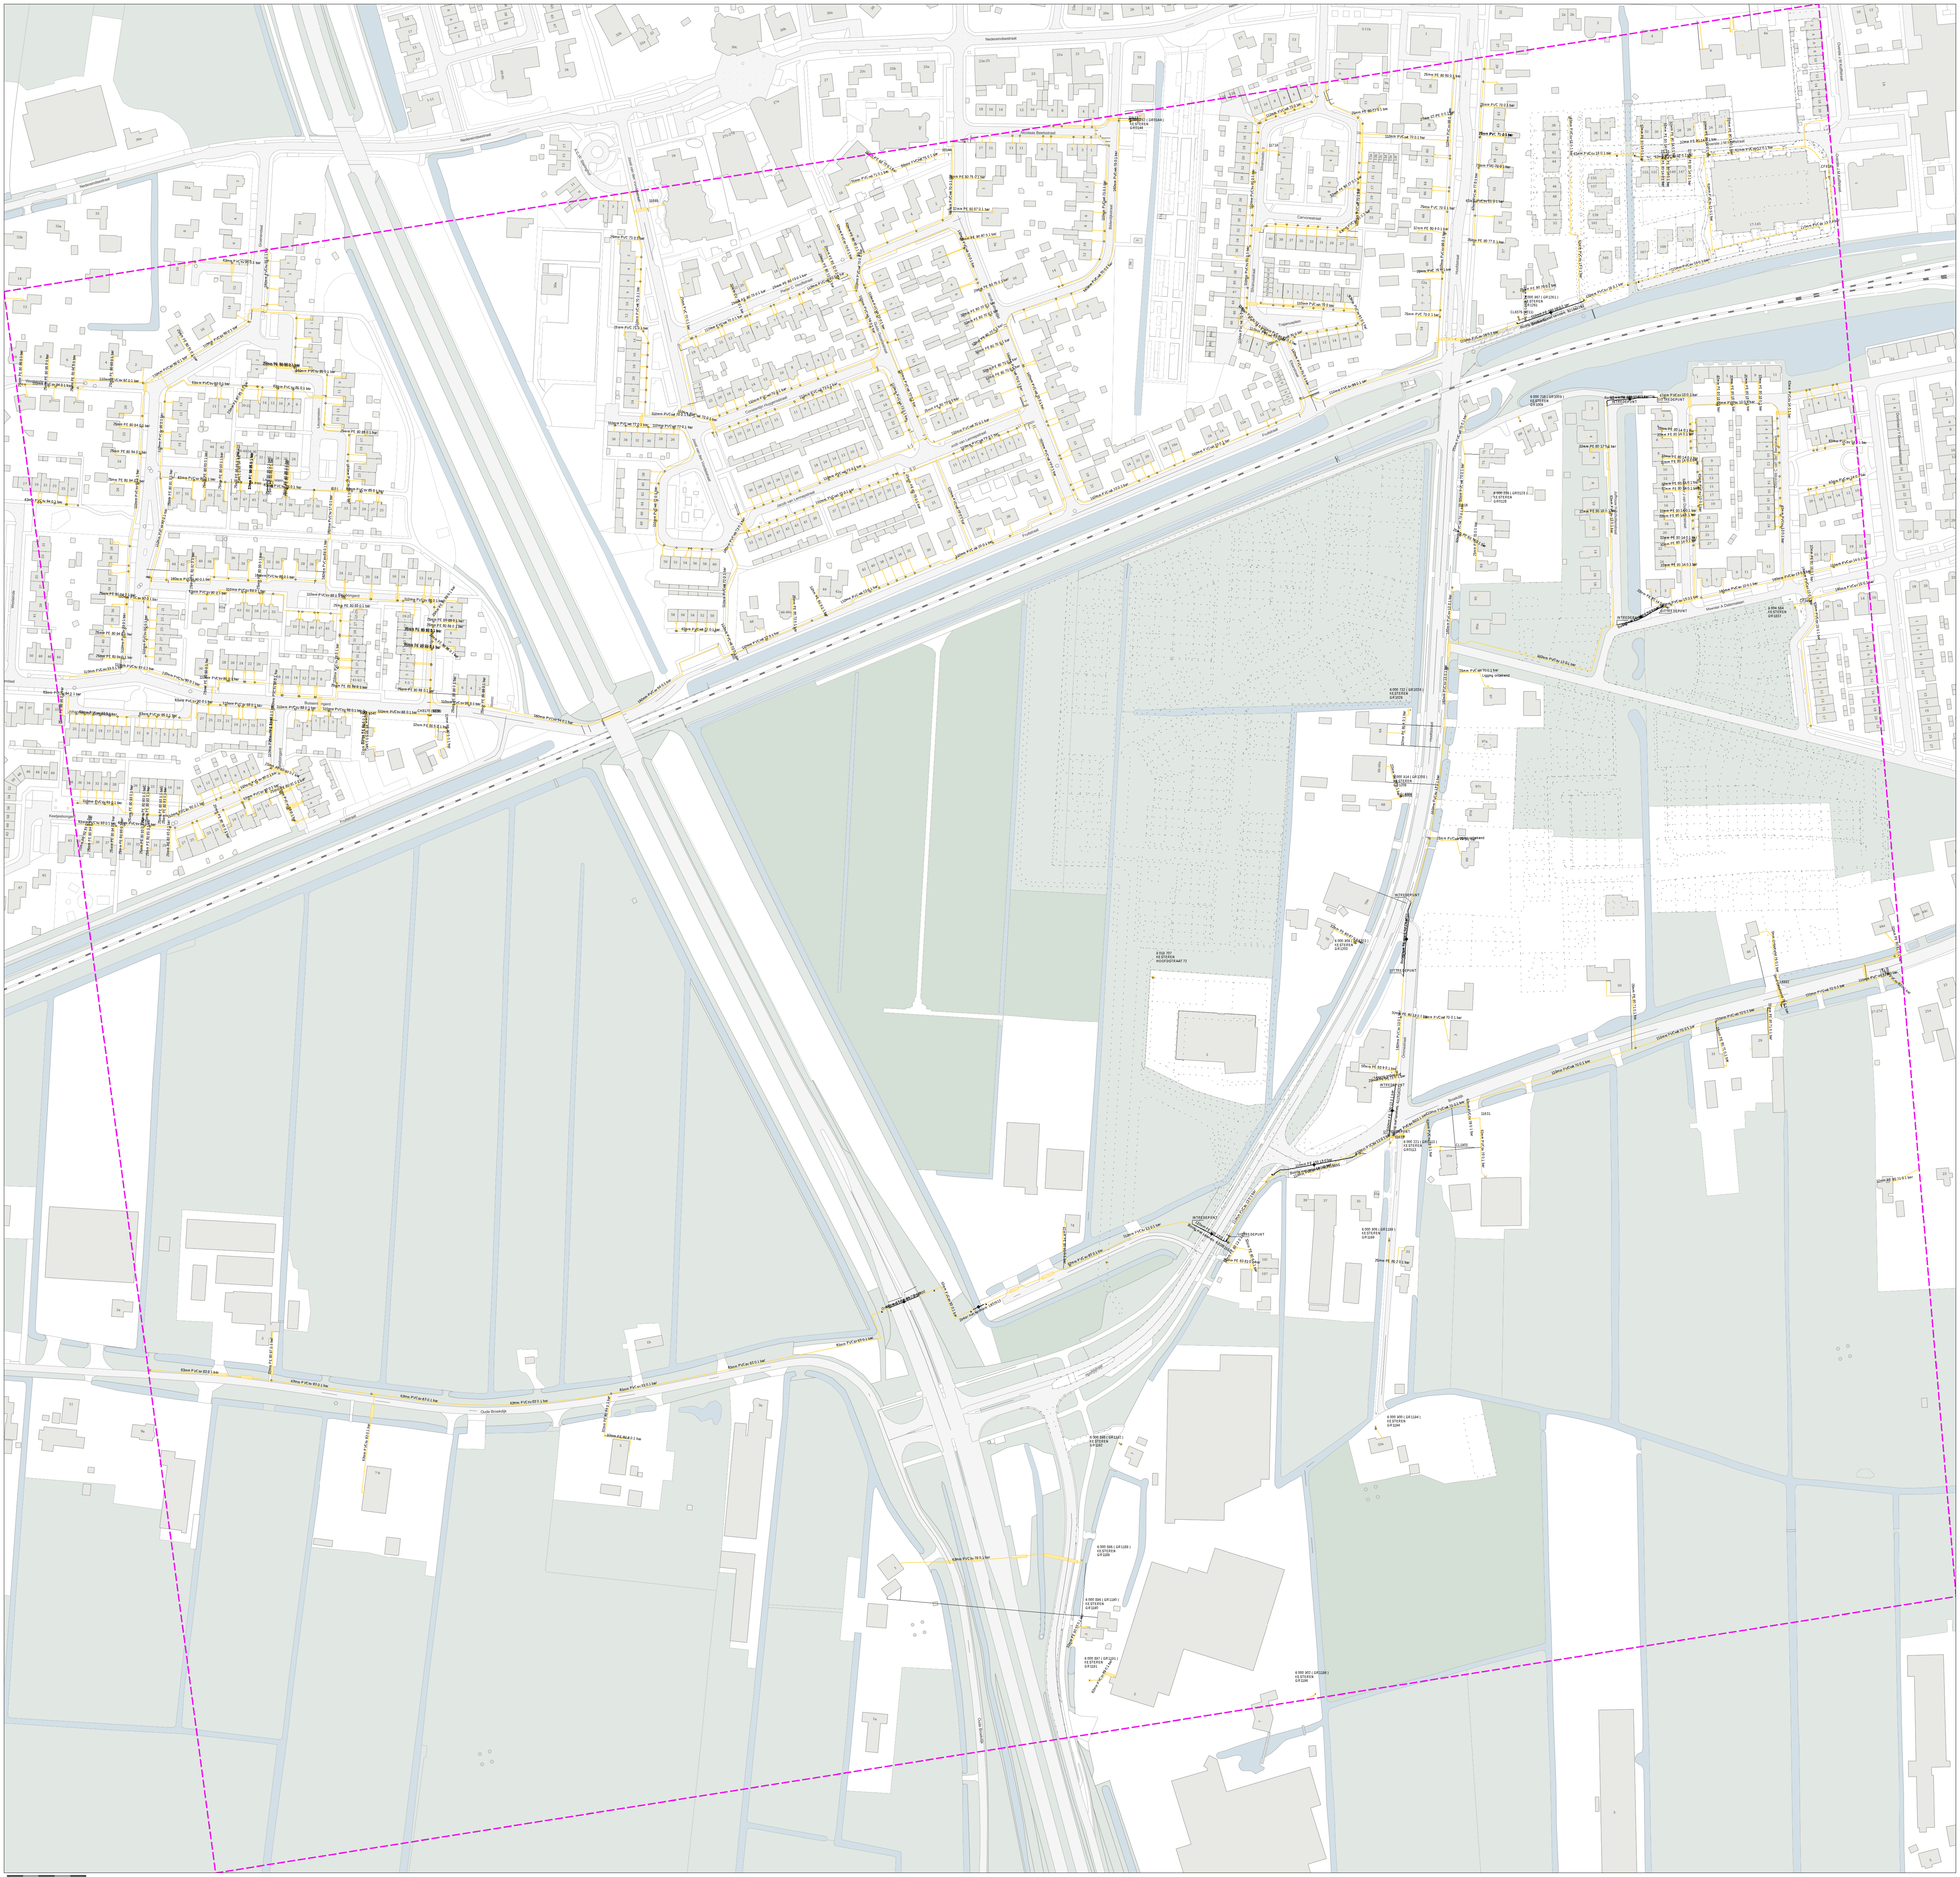

Klic-melding: 9810045691/10 19O055856 - 1 | Aanvraagdatum: 02-07-2019

Themakaart: Liander N.V. Pac 2Ai68G2 laagspanning

Contact: Beschadigingsnummer: 0800 9009 Storingsnummer:

Toezichthouder(s): Liander Schadepreventie infoklic@alliander.com 0881912211

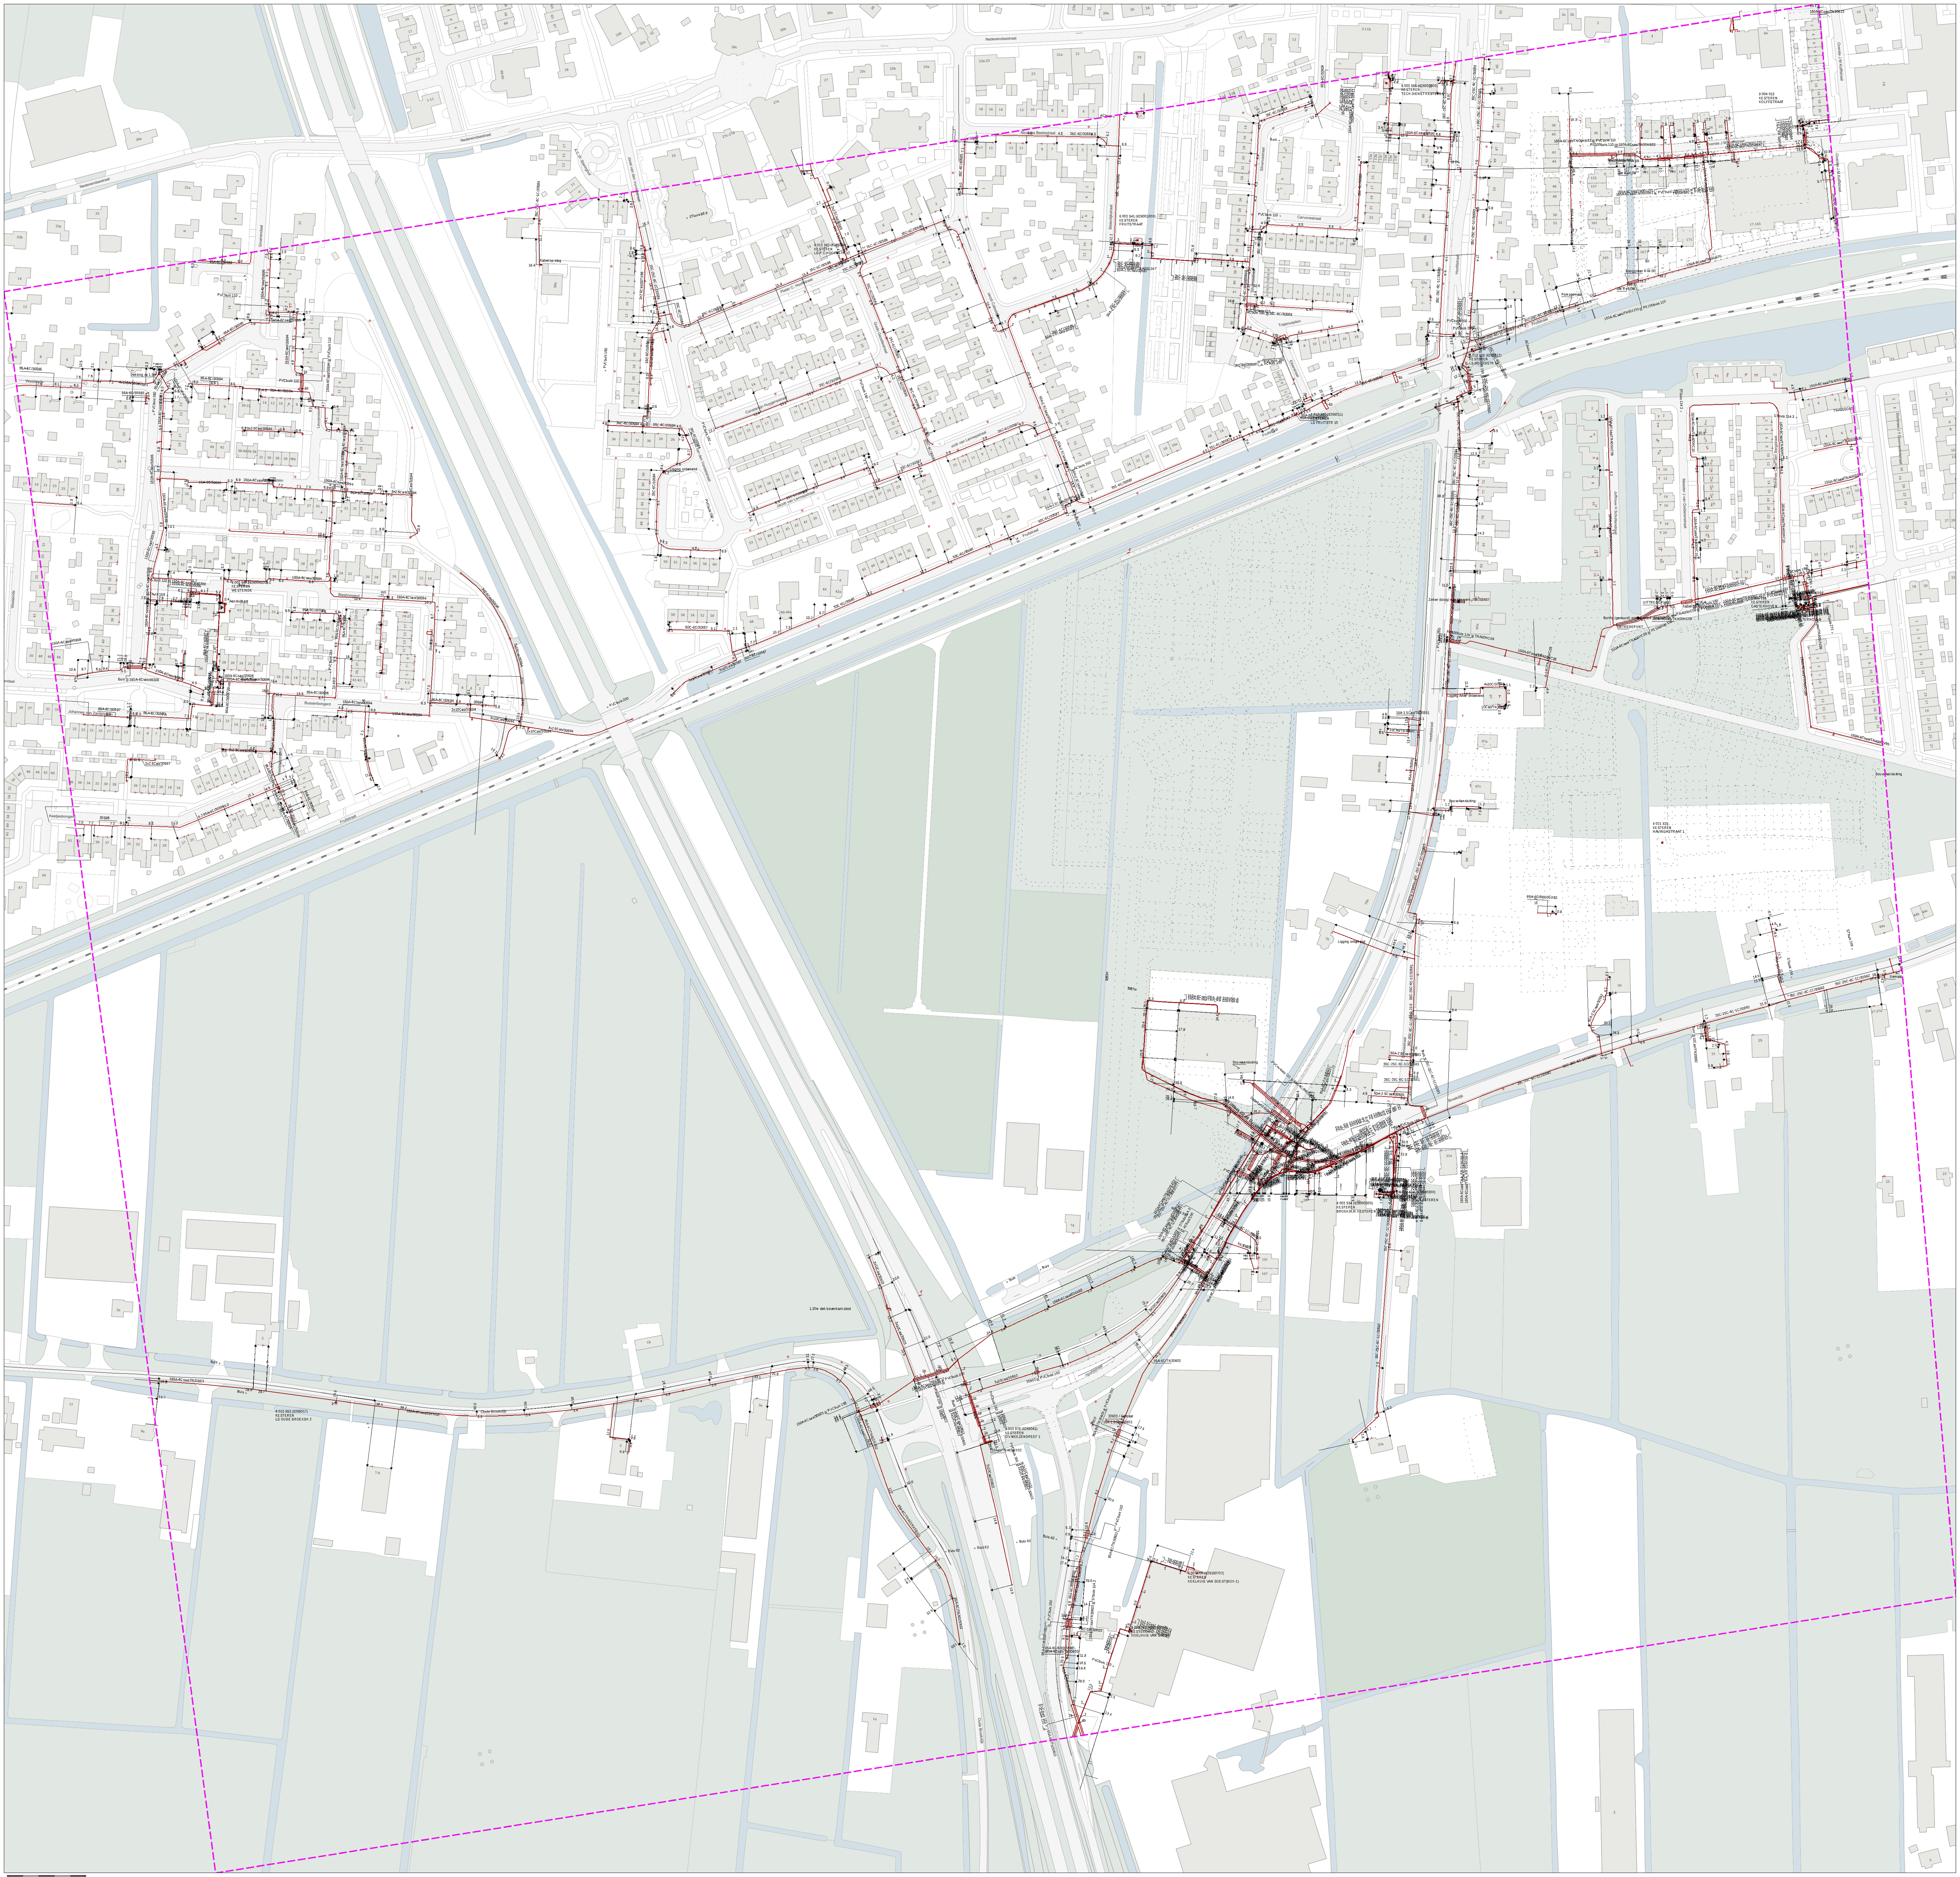

kadaster

Kb: Hardring: **BEUGENBERG (BEUGEN) - 1** | Opdrachtnummer: **00-BT-0004**
Opmerking: Overlap Tal-Aardolie Hoogwaterkanaal

Contact: Grondstofgebouwen
Postbus 9046
Nijmegenseweg
Tel.: 0243-2000
Fax:
kb-info@kadaster.nl
6500 GA Nijmegen

Blz. / van: 1/1

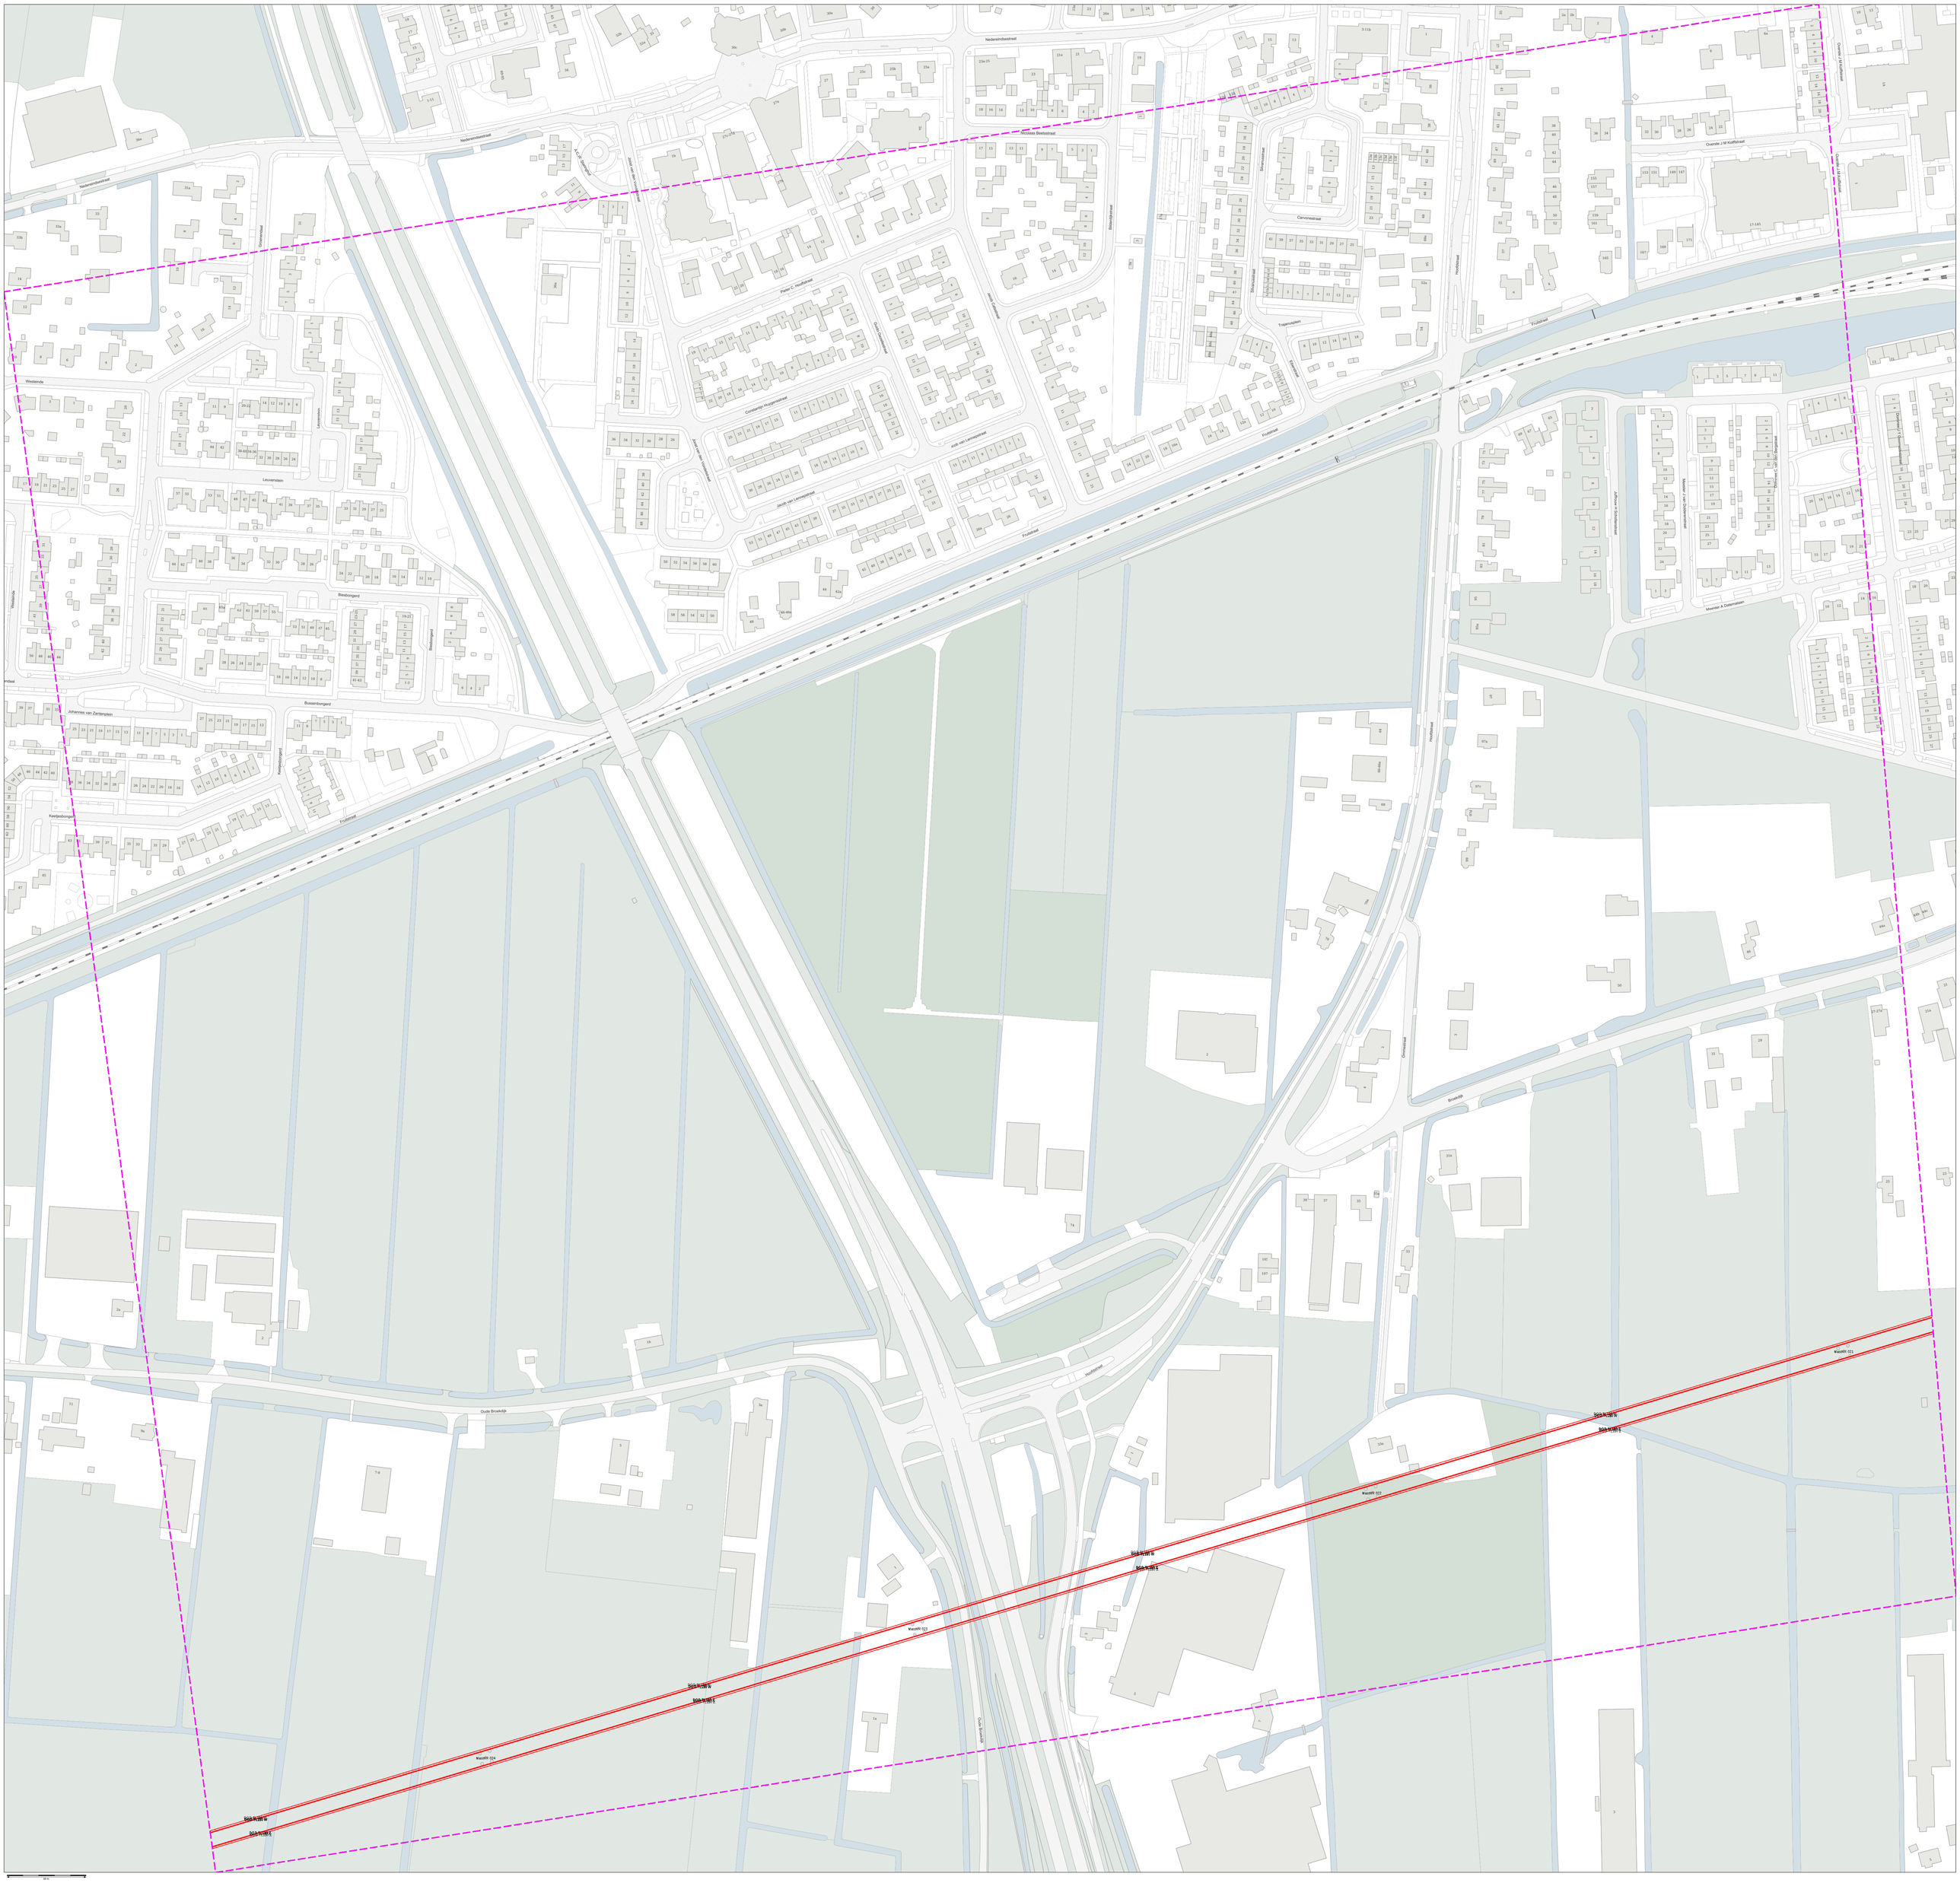

kadaster

CO-Verslag: BNG0000XLXX (0000000) - 1 - Overzoekadres: 66-81 dbnr:
Opmaakdatum: Donderdag 5-12-2019 Opmaakuur: 14:15:

Contact: Telefoon: (088) 183 43 00
Mailgebruikers@kadaster.nl
Transmissiekantoor:
Telefoon: (088) 183 43 00
gebruikers@kadaster.nu
(088) 183 18 55

Blz: 2 van: 20

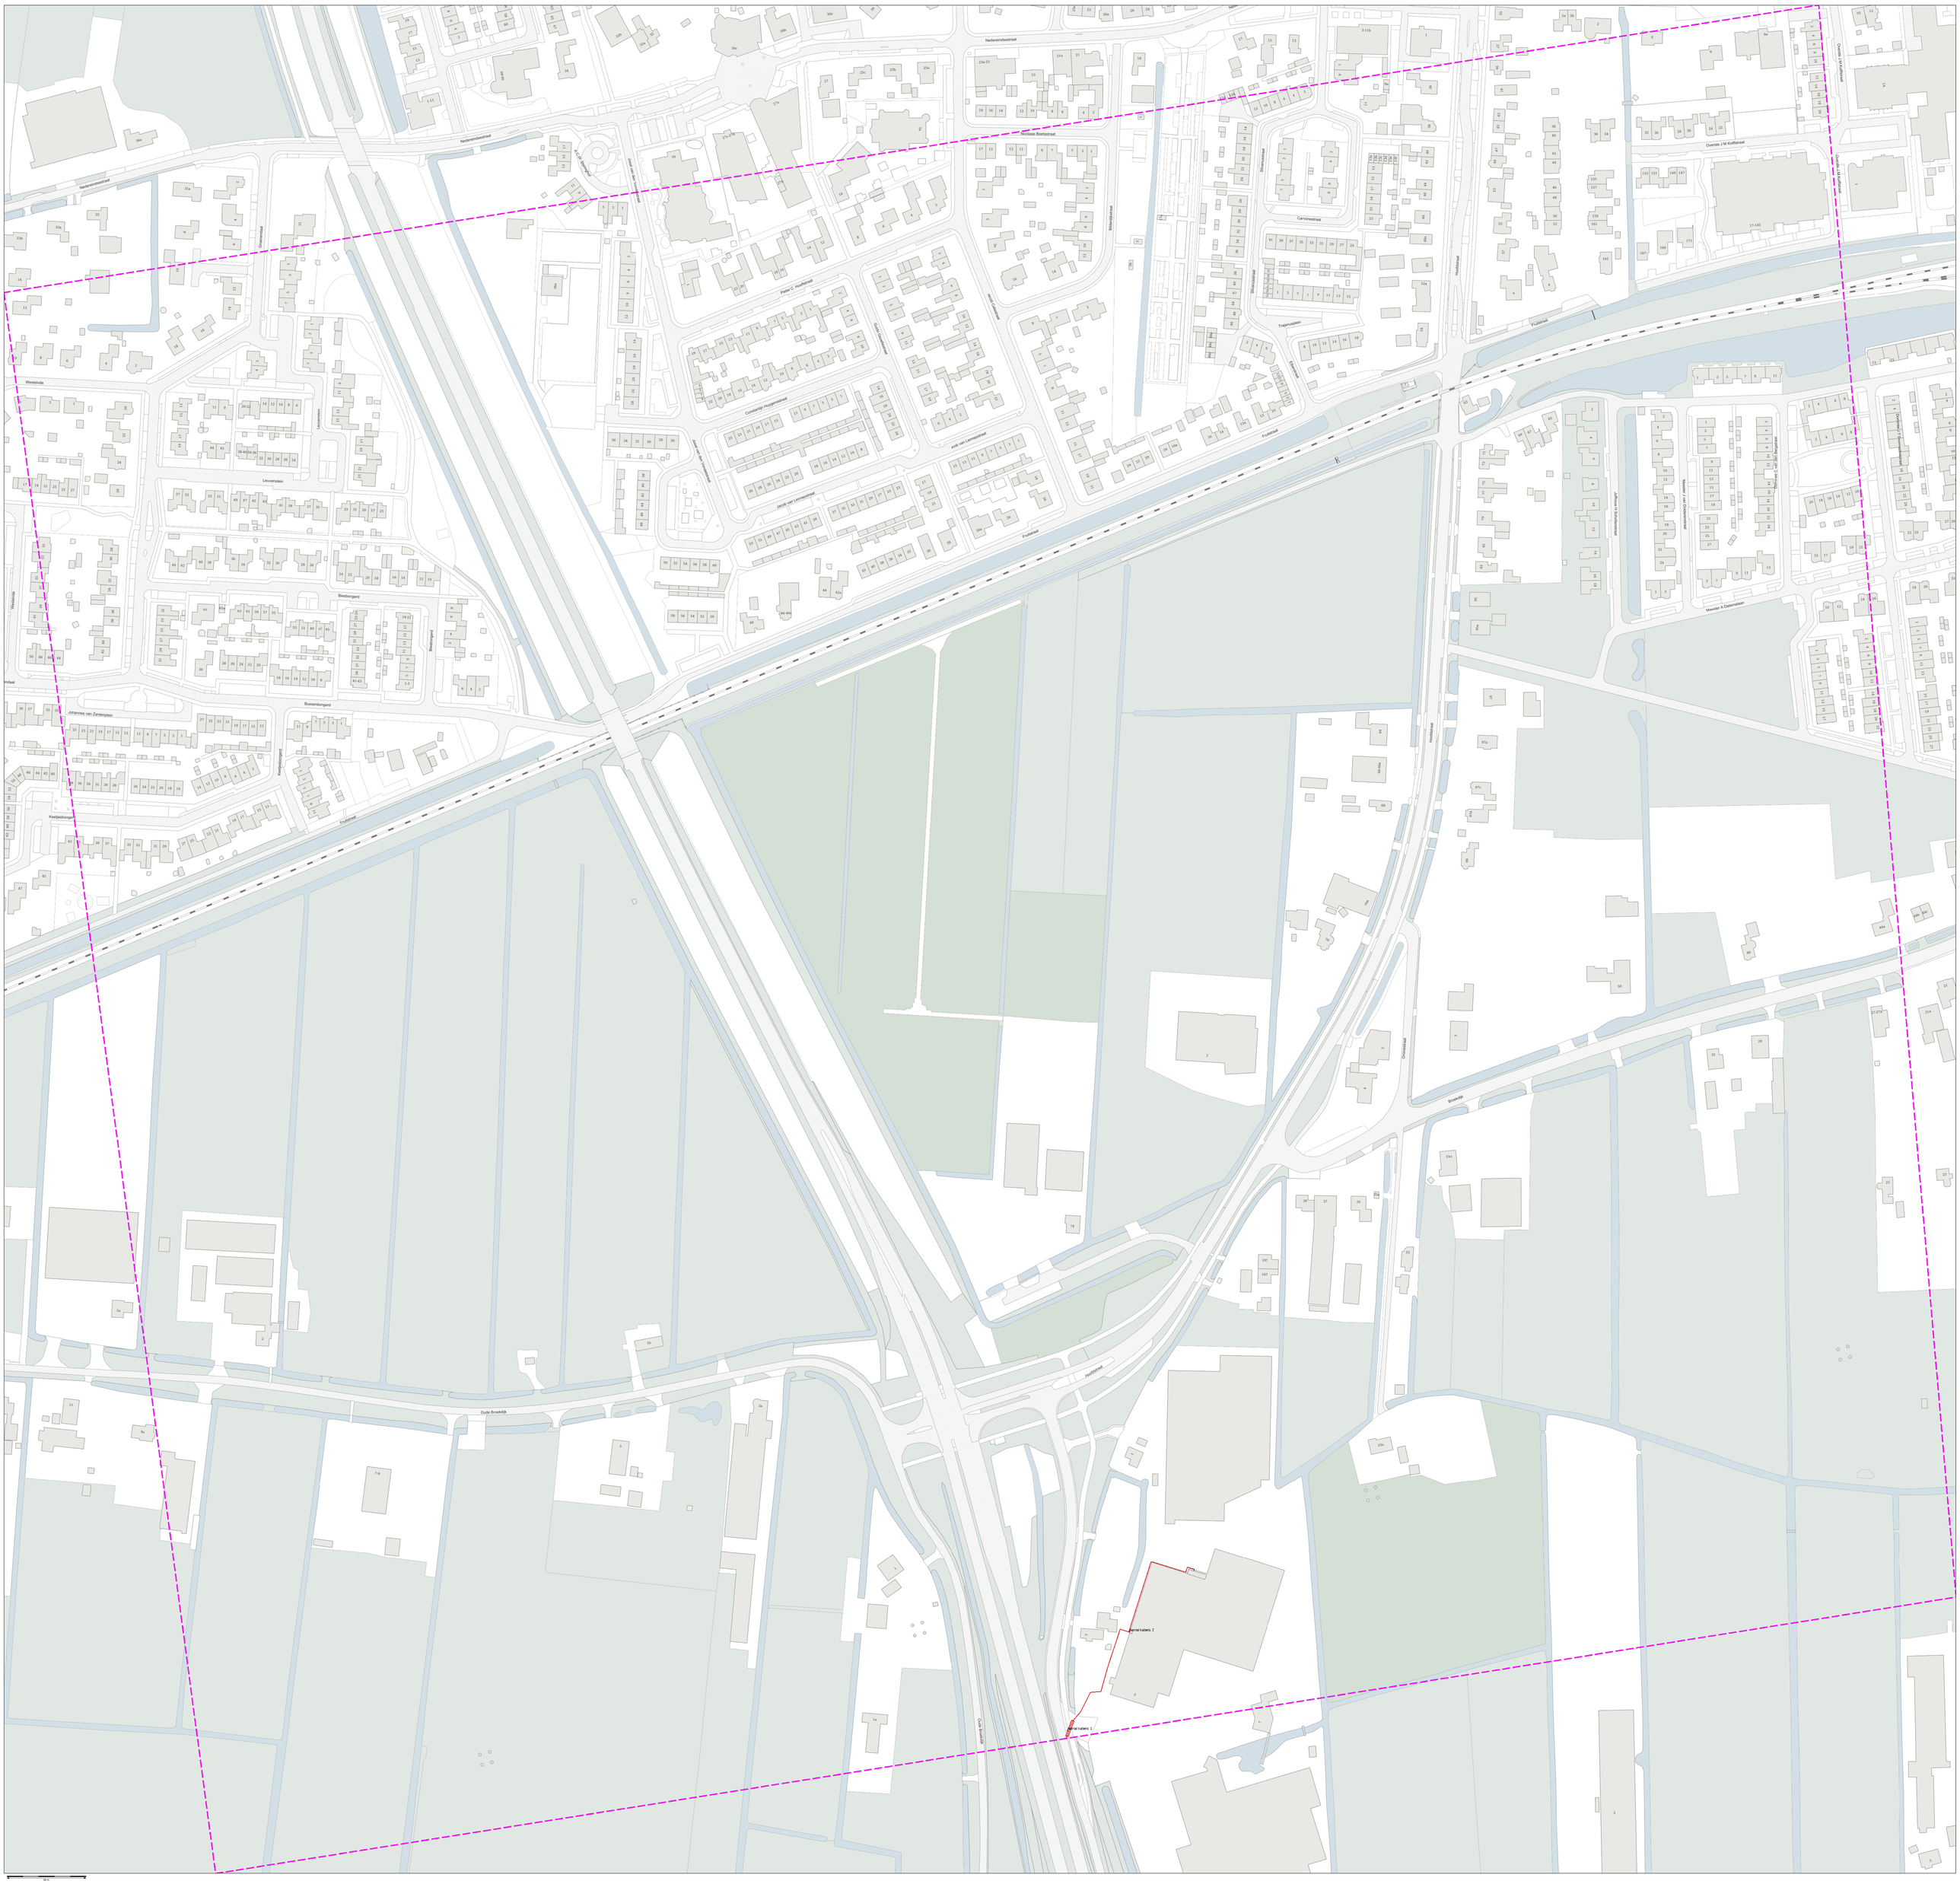

Klic-melding: 9810045691/10 19O055856 - 1 | Aanvraagdatum: 02-07-2019

Themakaart: ProRail middenspanning

Contact: Beschadigingsnummer: 06-1392 4778
Storingsnummer:

Toezichthouder(s):
Loket WIBON -Informatie-
wibon@prorail.nl
06-1392 4778

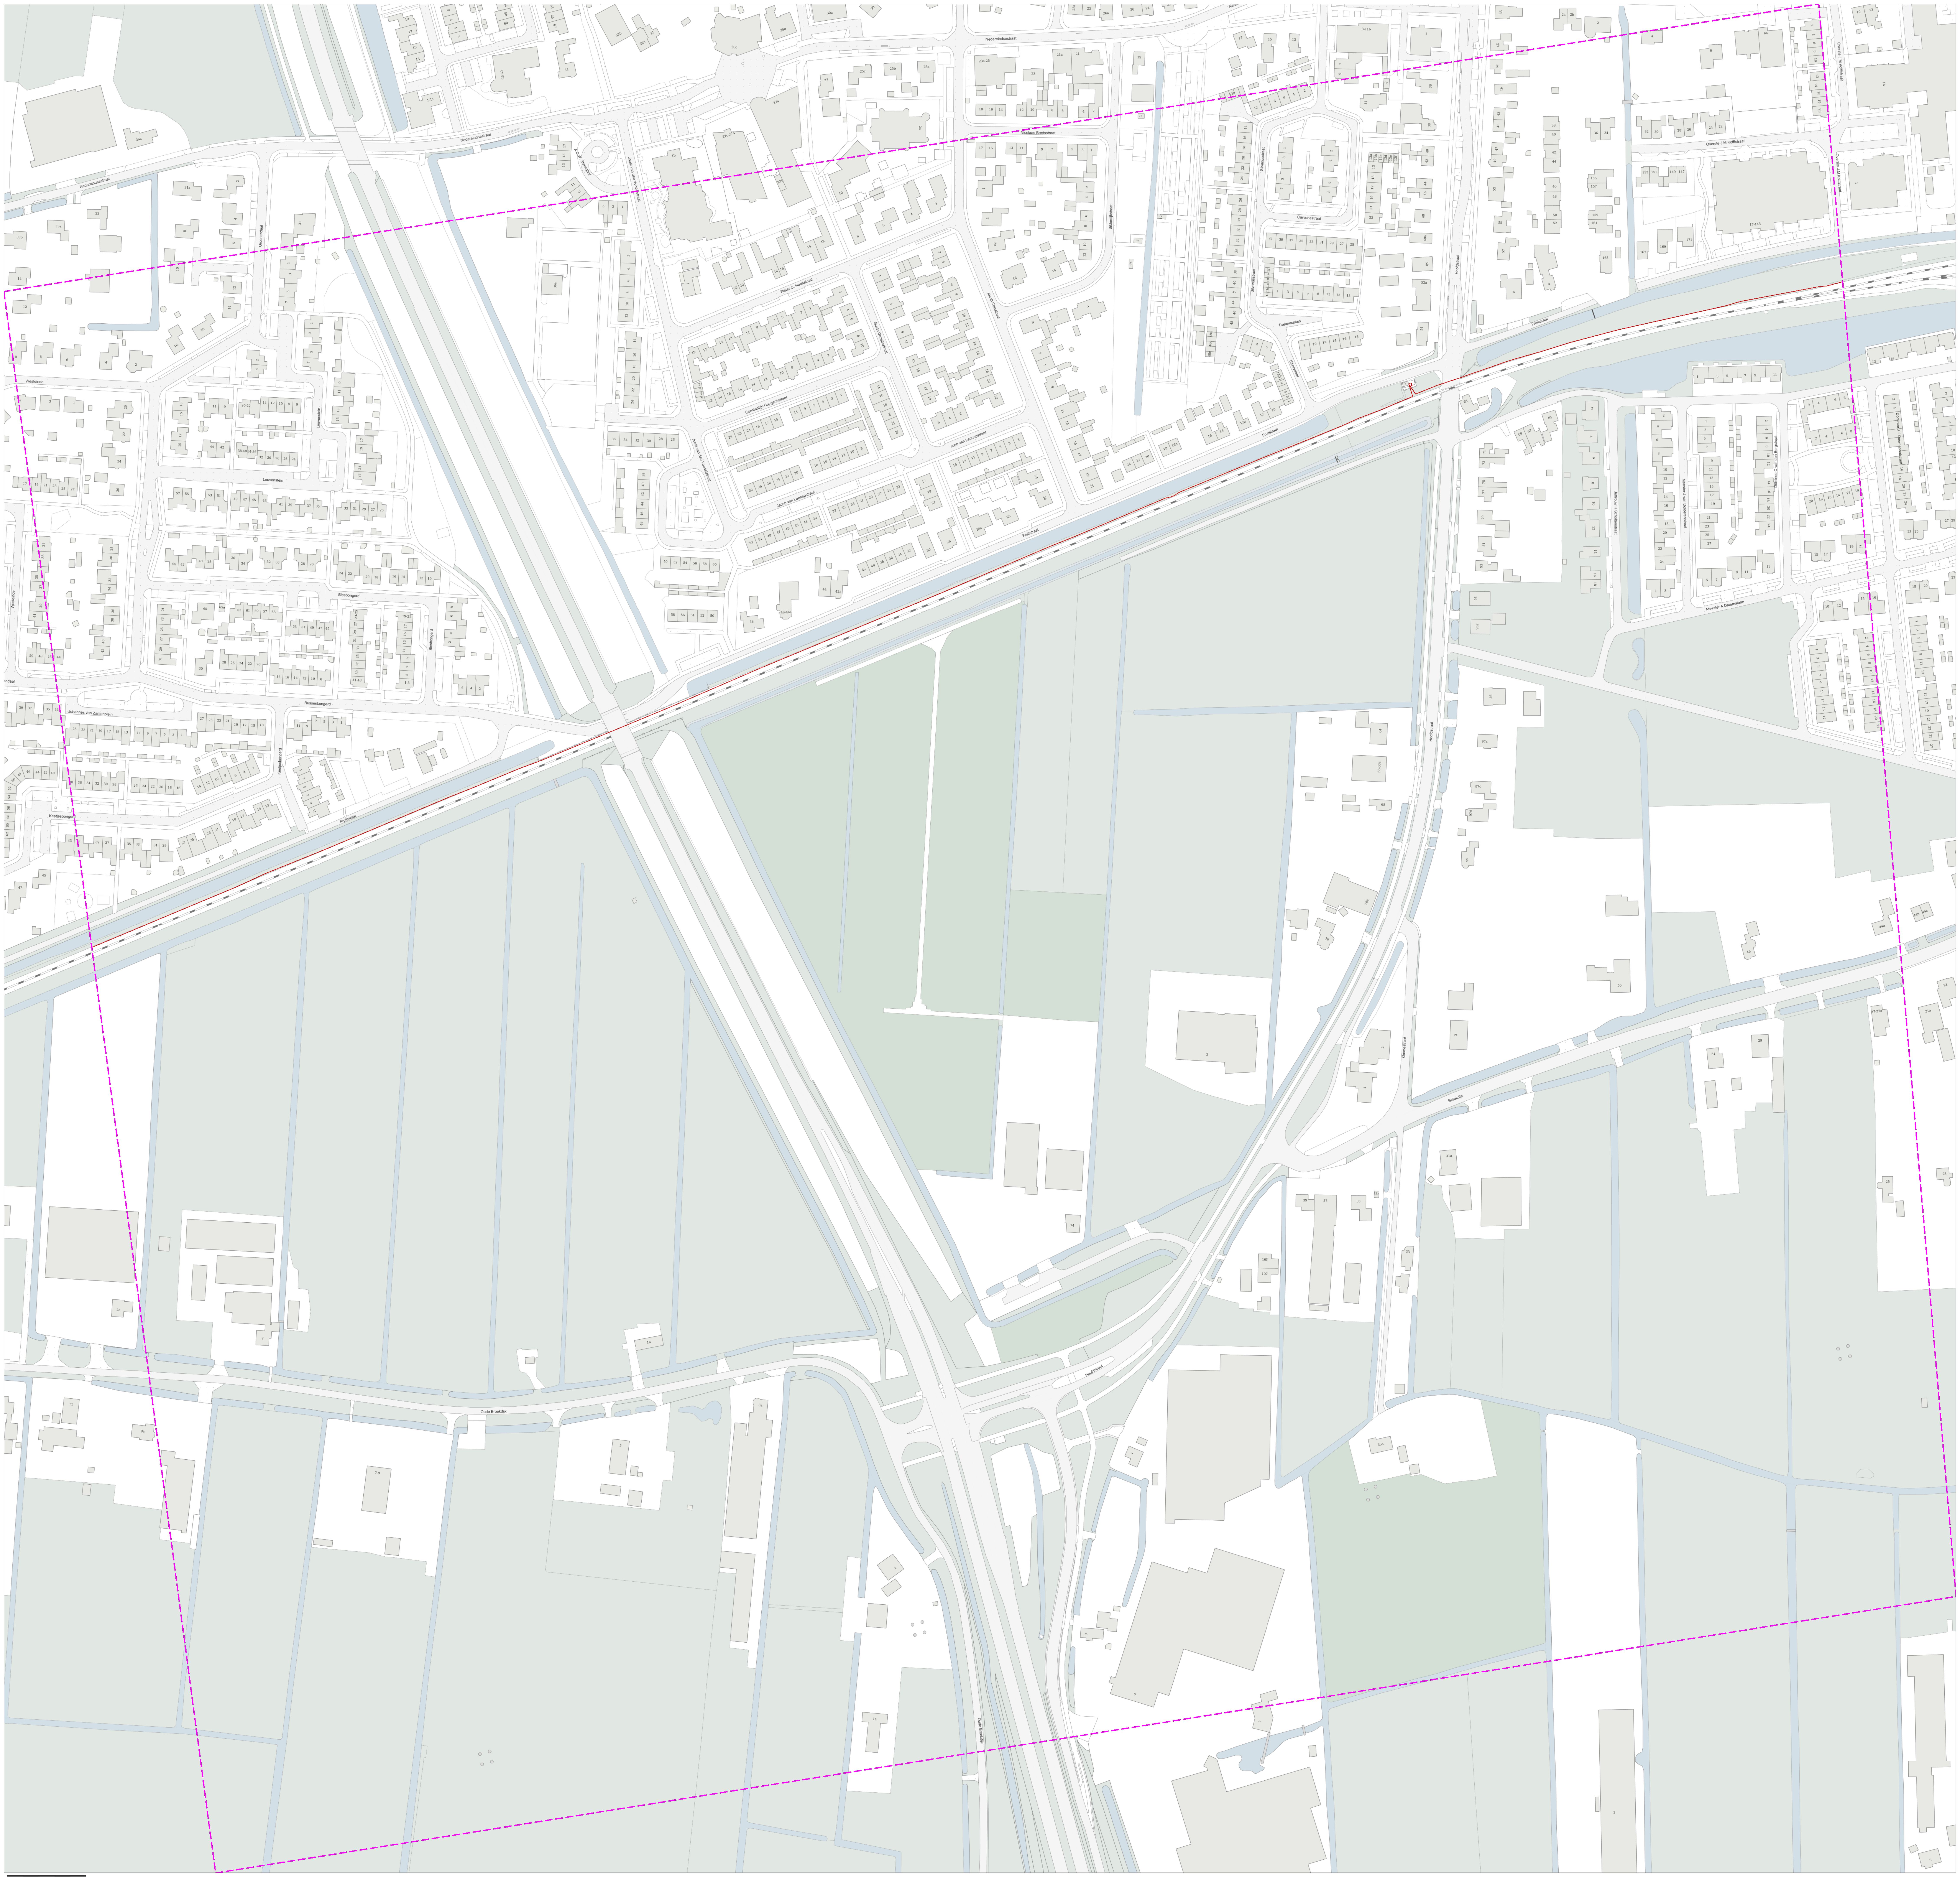

kadaster

CN / Verslag: BNG0000BXJX (WORMER - 1 - Overzoekplan), 08-07-2024T
Overzicht: PVOM (Kleinformaat)

Contact: Bij Uitlegvragen over de Kadastrale Registratie
Land Registry, Information-verkoop@kadaster.nl
06-12262 4776

Blz 10 van 20

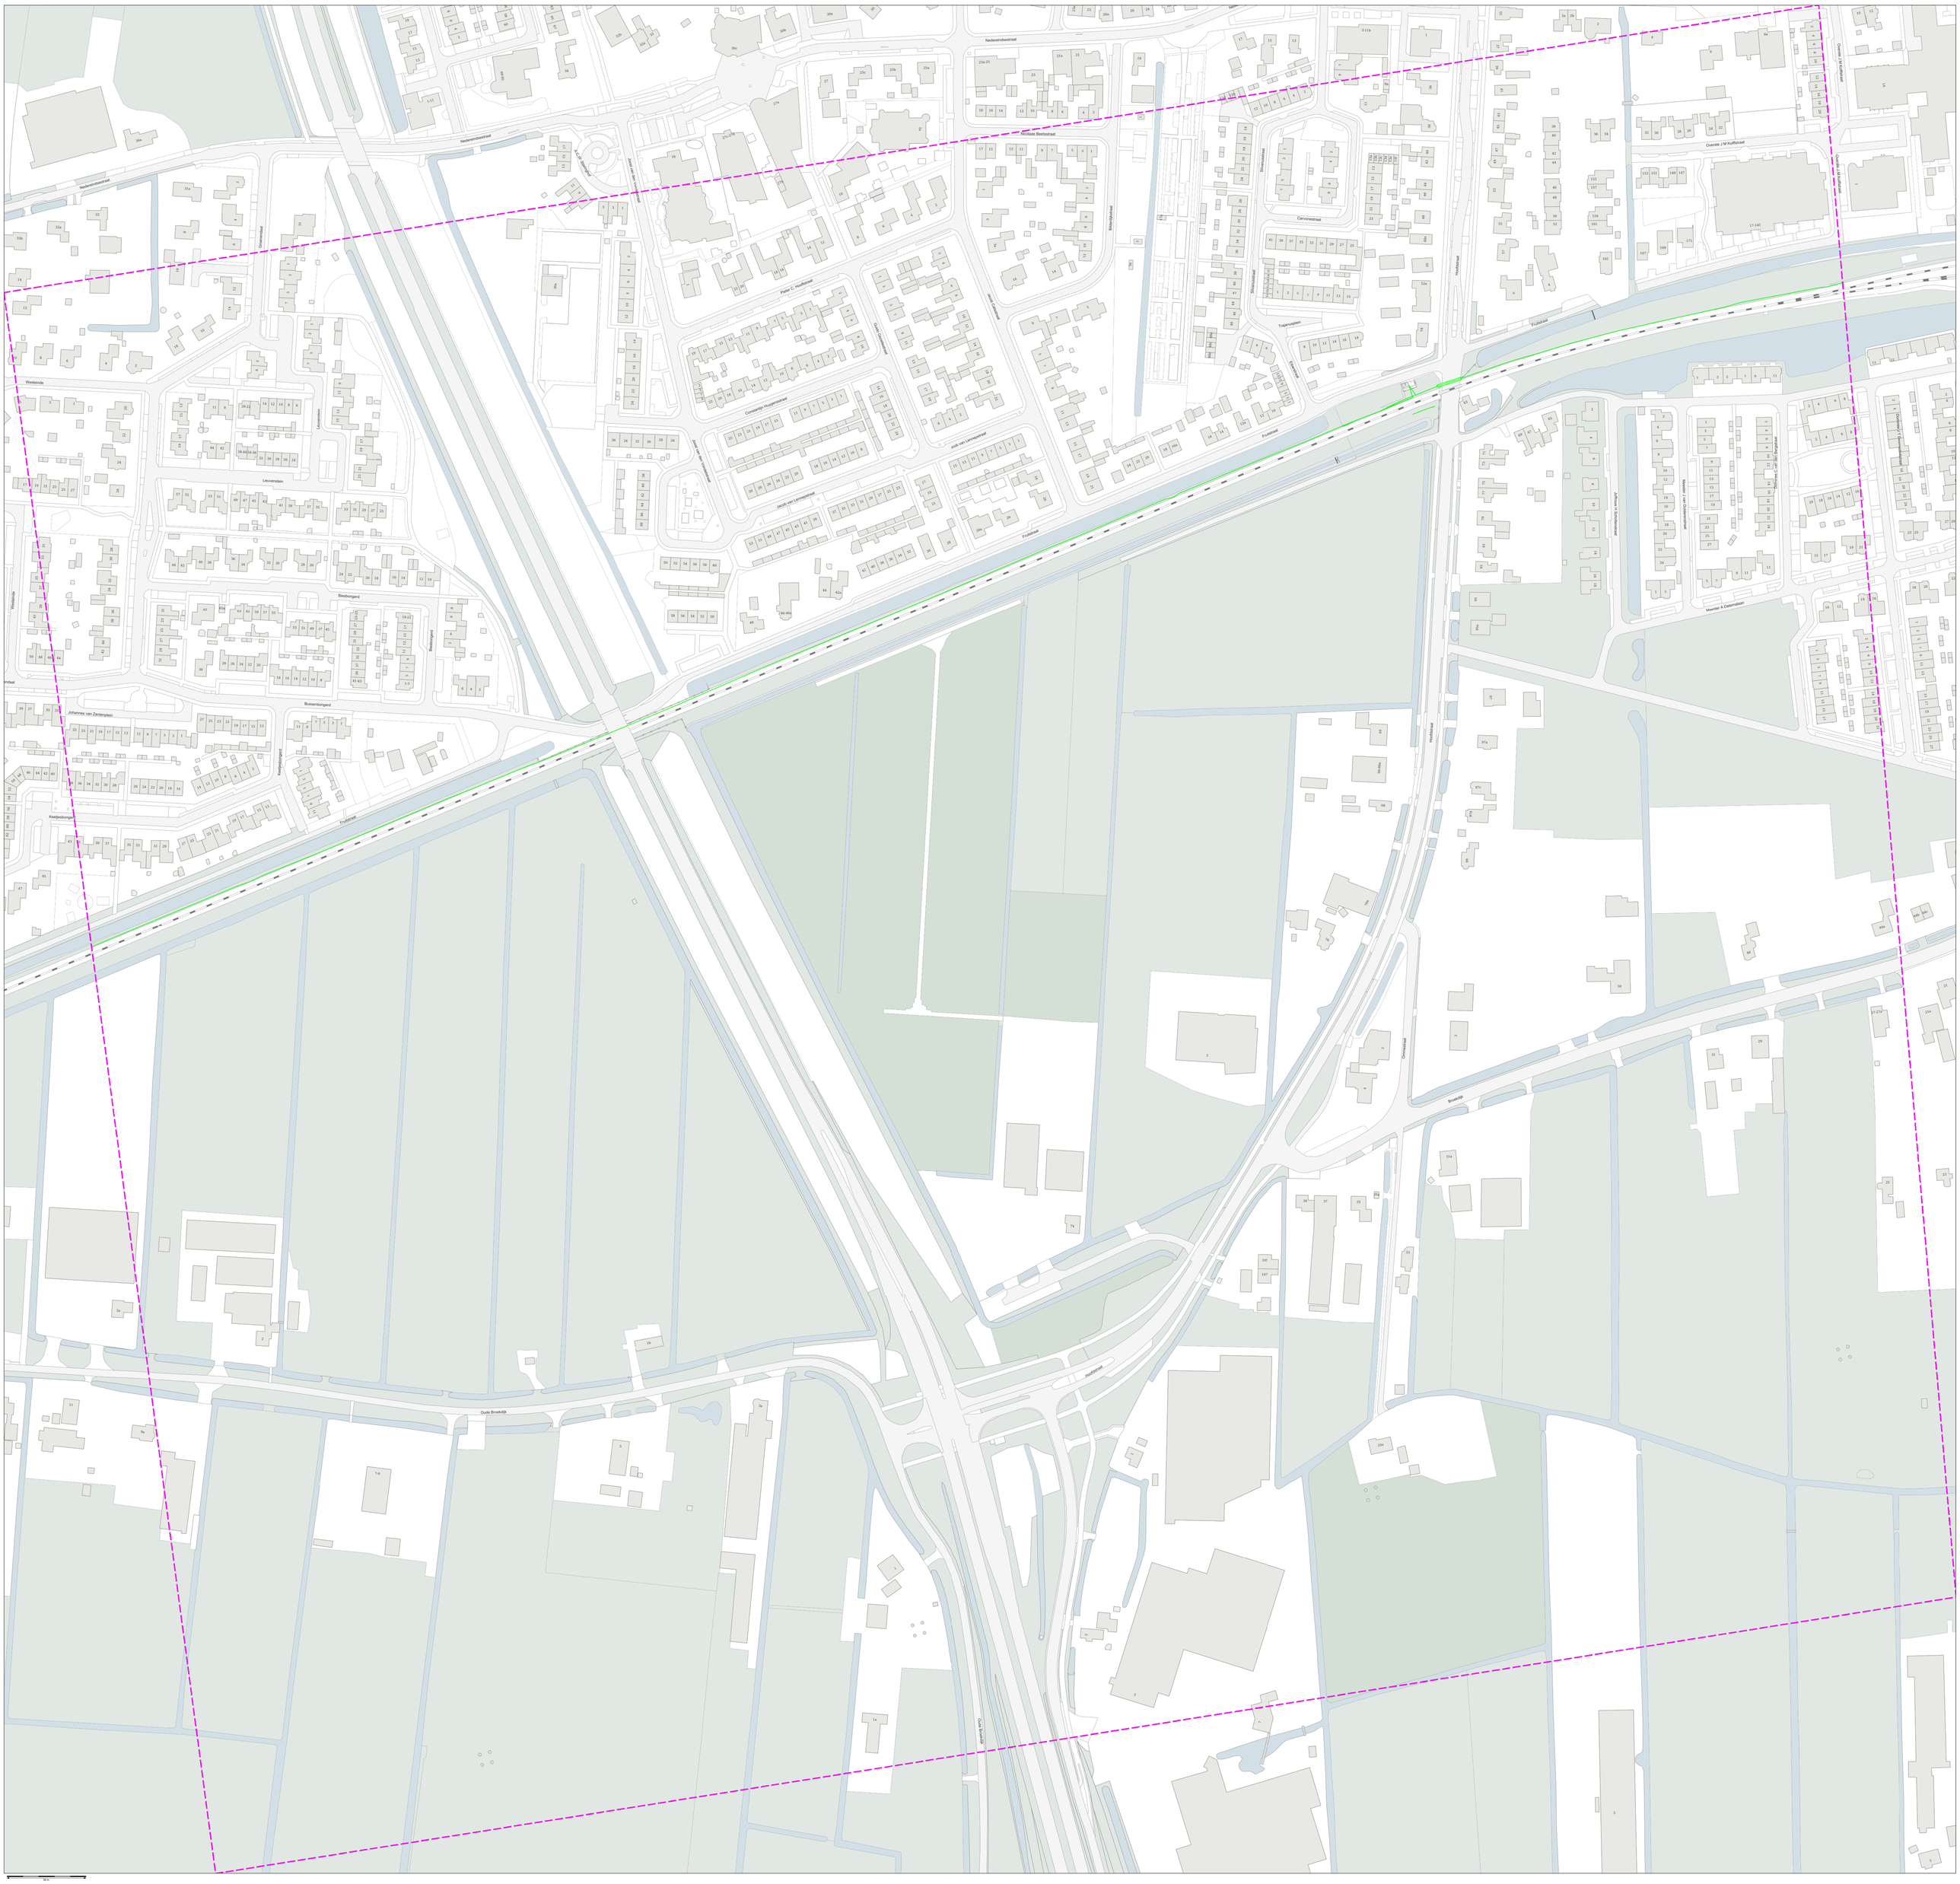

Klic-melding: **9810045691/10 19O055856 - 1** | Aanvraagdatum: **02-07-2019**

Themakaart: ProRail laagspanning

Contact: Beschadigingsnummer: 06-1392 4778
Storingsnummer:

Toezichthouder(s): Loket WIBON -Informatie- wibon@prorail.nl 06-1392 4778

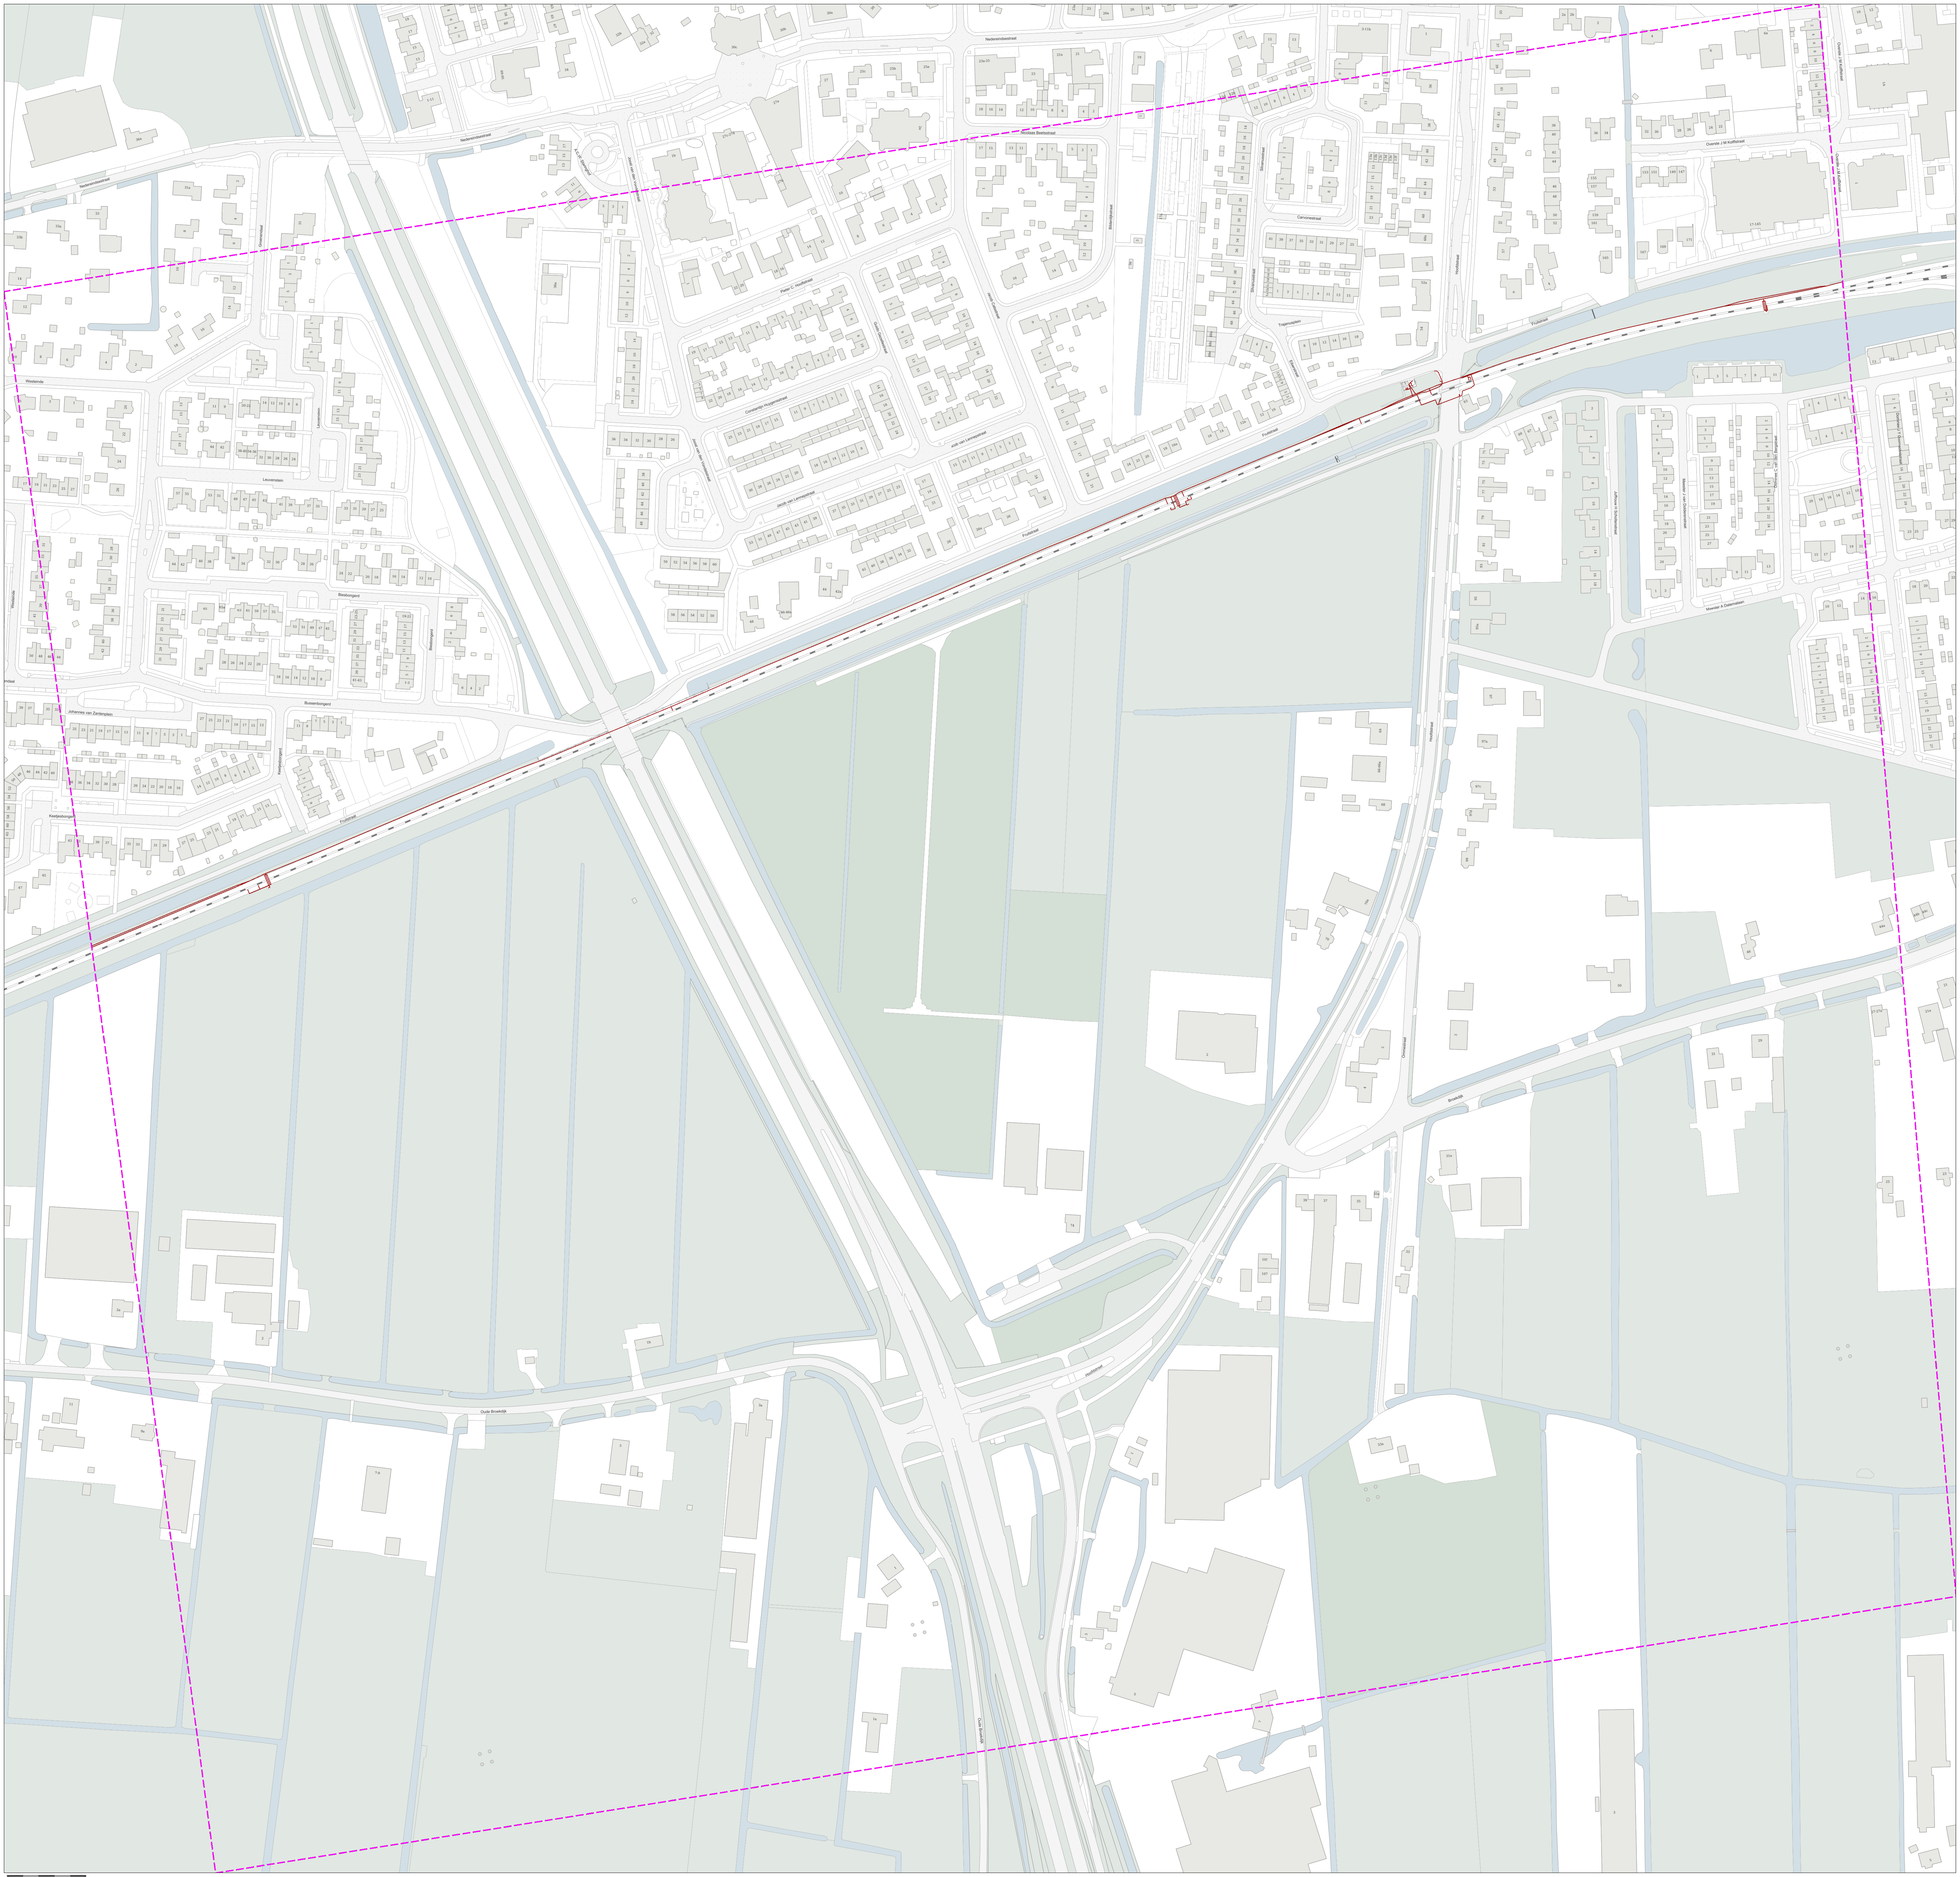

Kadaster

ON-Verkeg: **BNG/RD/NAP,ILT,DEGREE,-1,-1,herrcoordsys:-90,91,0NW;**
Overzicht: PVOM Kort Uitbreid

Contact: Bis Corp gmbh
Hoofdstraat 1
Wijngaardnes

Tel: 0299 - 476 476
Email: BIS/Info - Informatie-
advies@bisgmbh.nl
06-1200 4776

Rev 12 mei 20

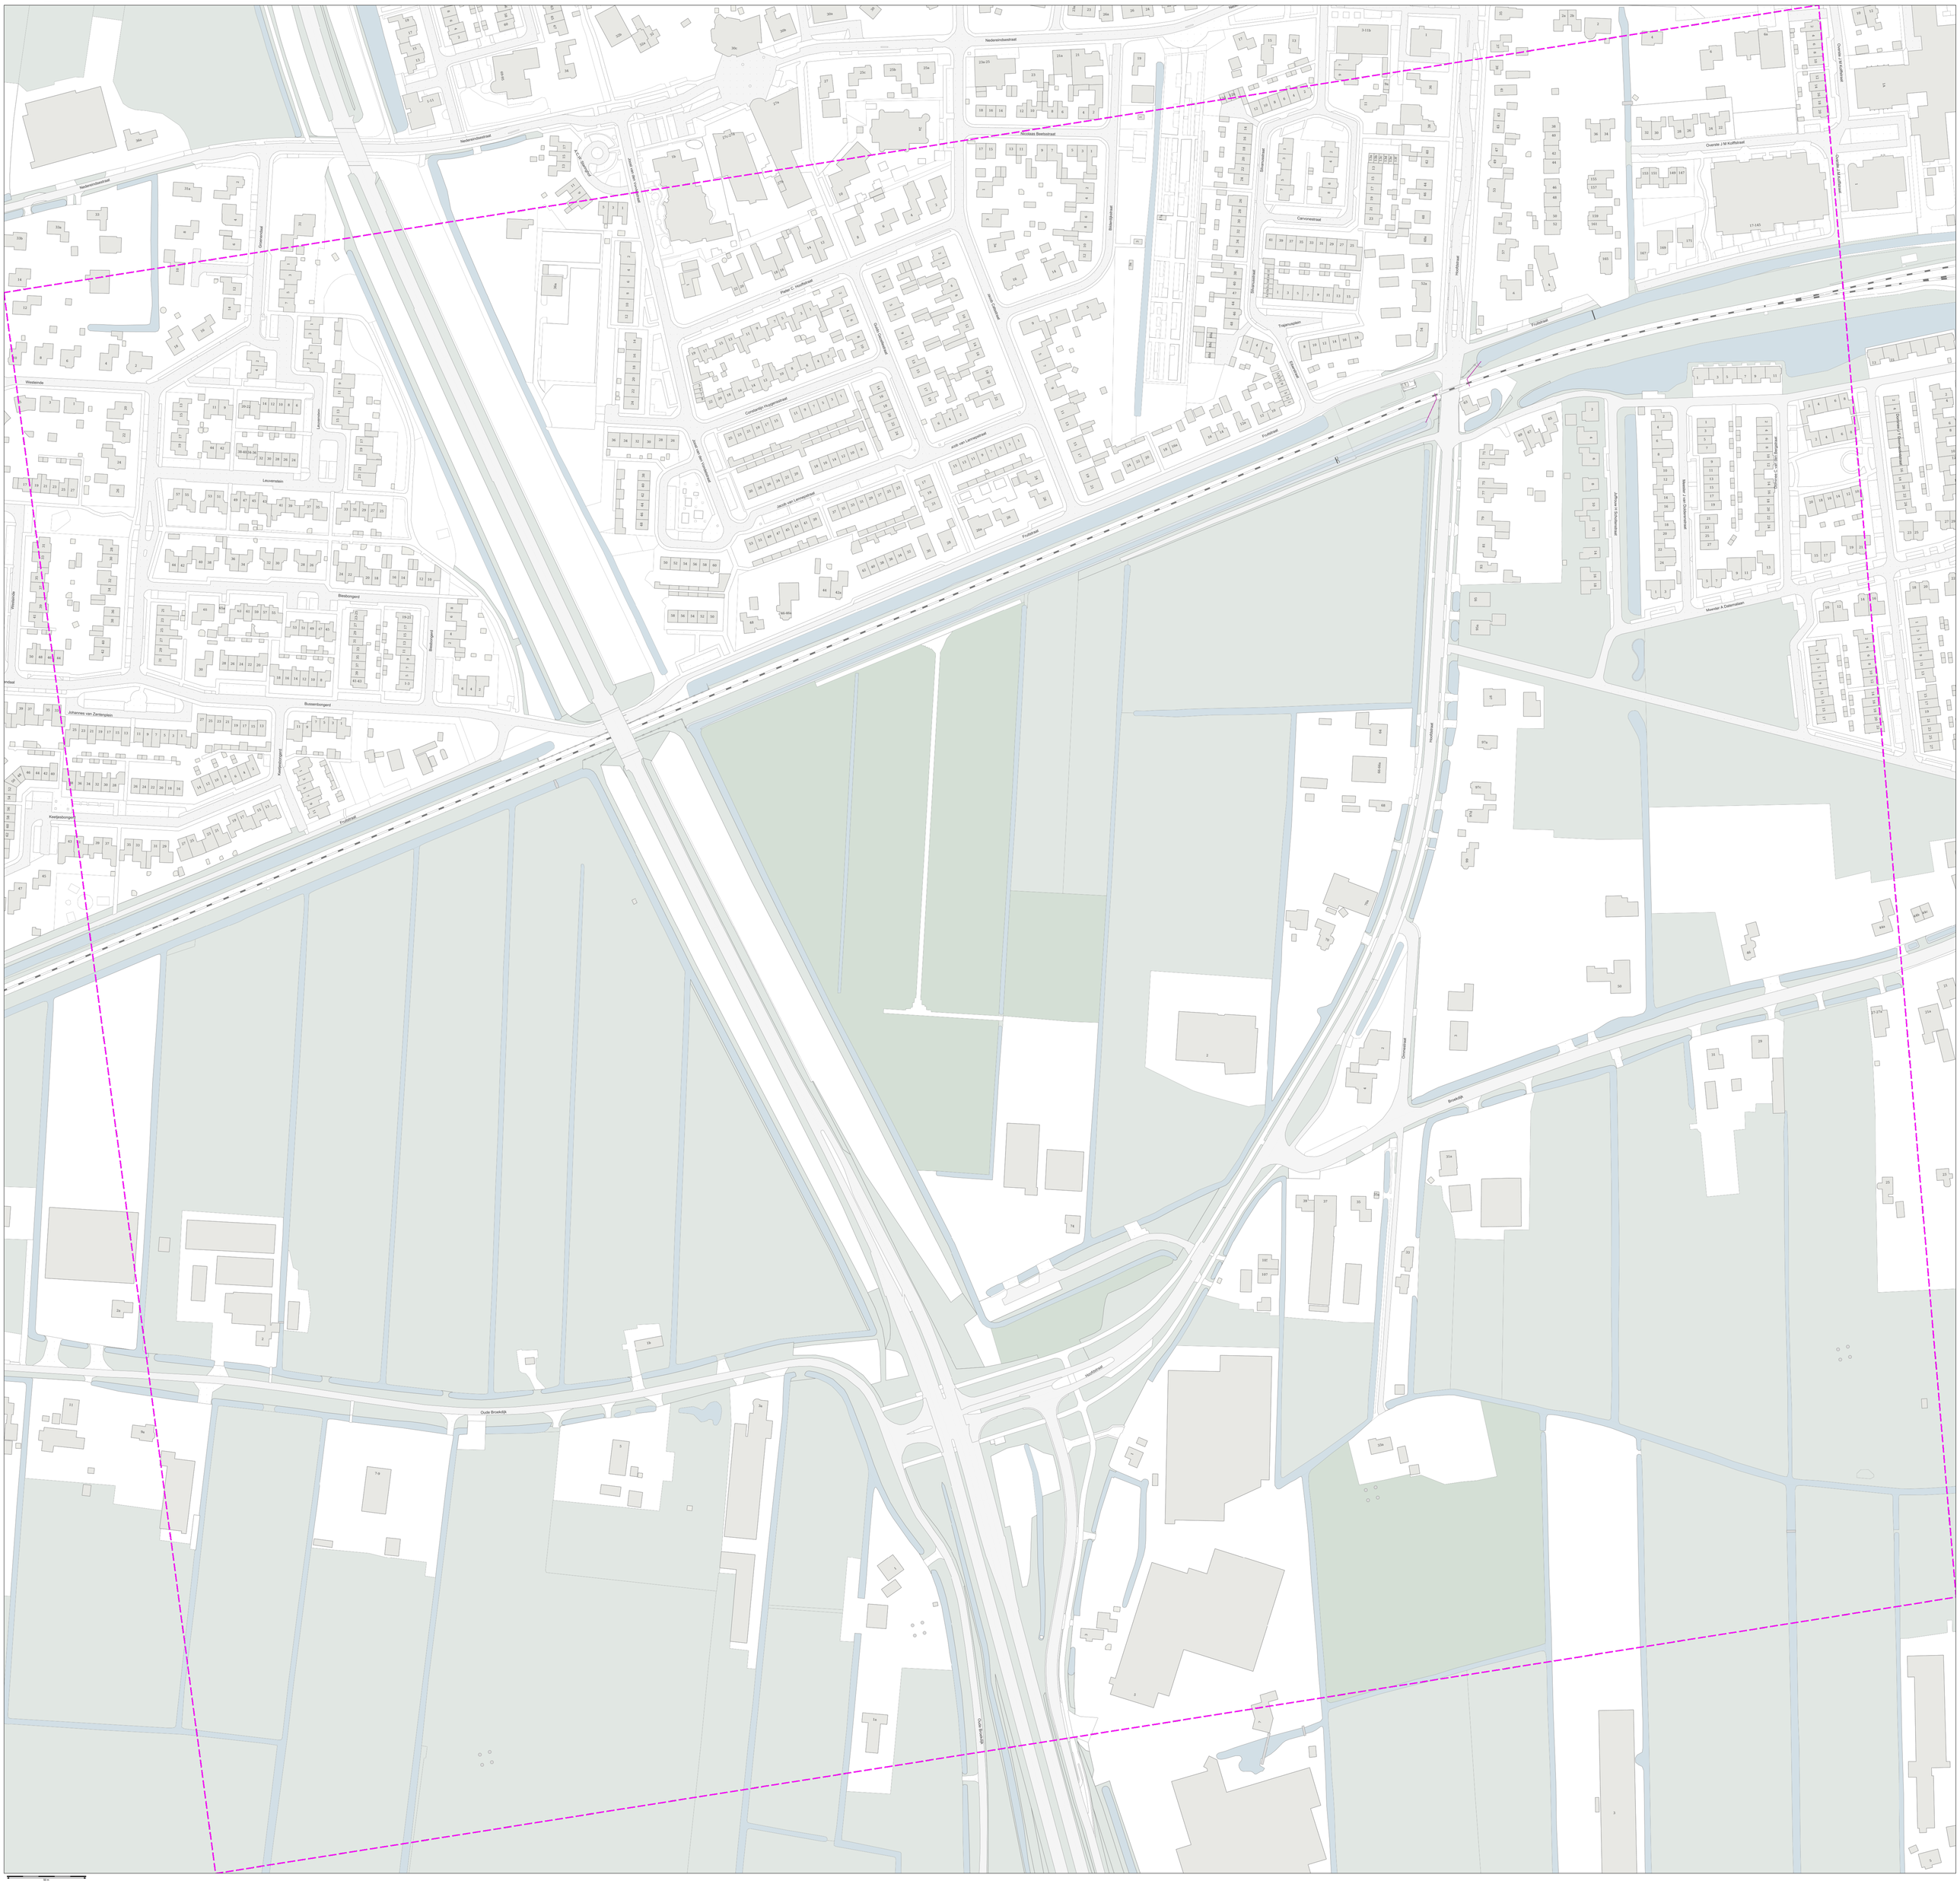

kadaster

Klic-melding: **9810045691/10 19O055856 - 1**	Aanvraagdatum: **02-07-2019**	Blz 13 van 24
Themakaart: ProRail overig		

Contact:

Beschadigingsnummer: 06-1392 4778
Storingsnummer:

Toezichthouder(s):
Loket WIBON -Informatie-
wibon@prorail.nl
06-1392 4778

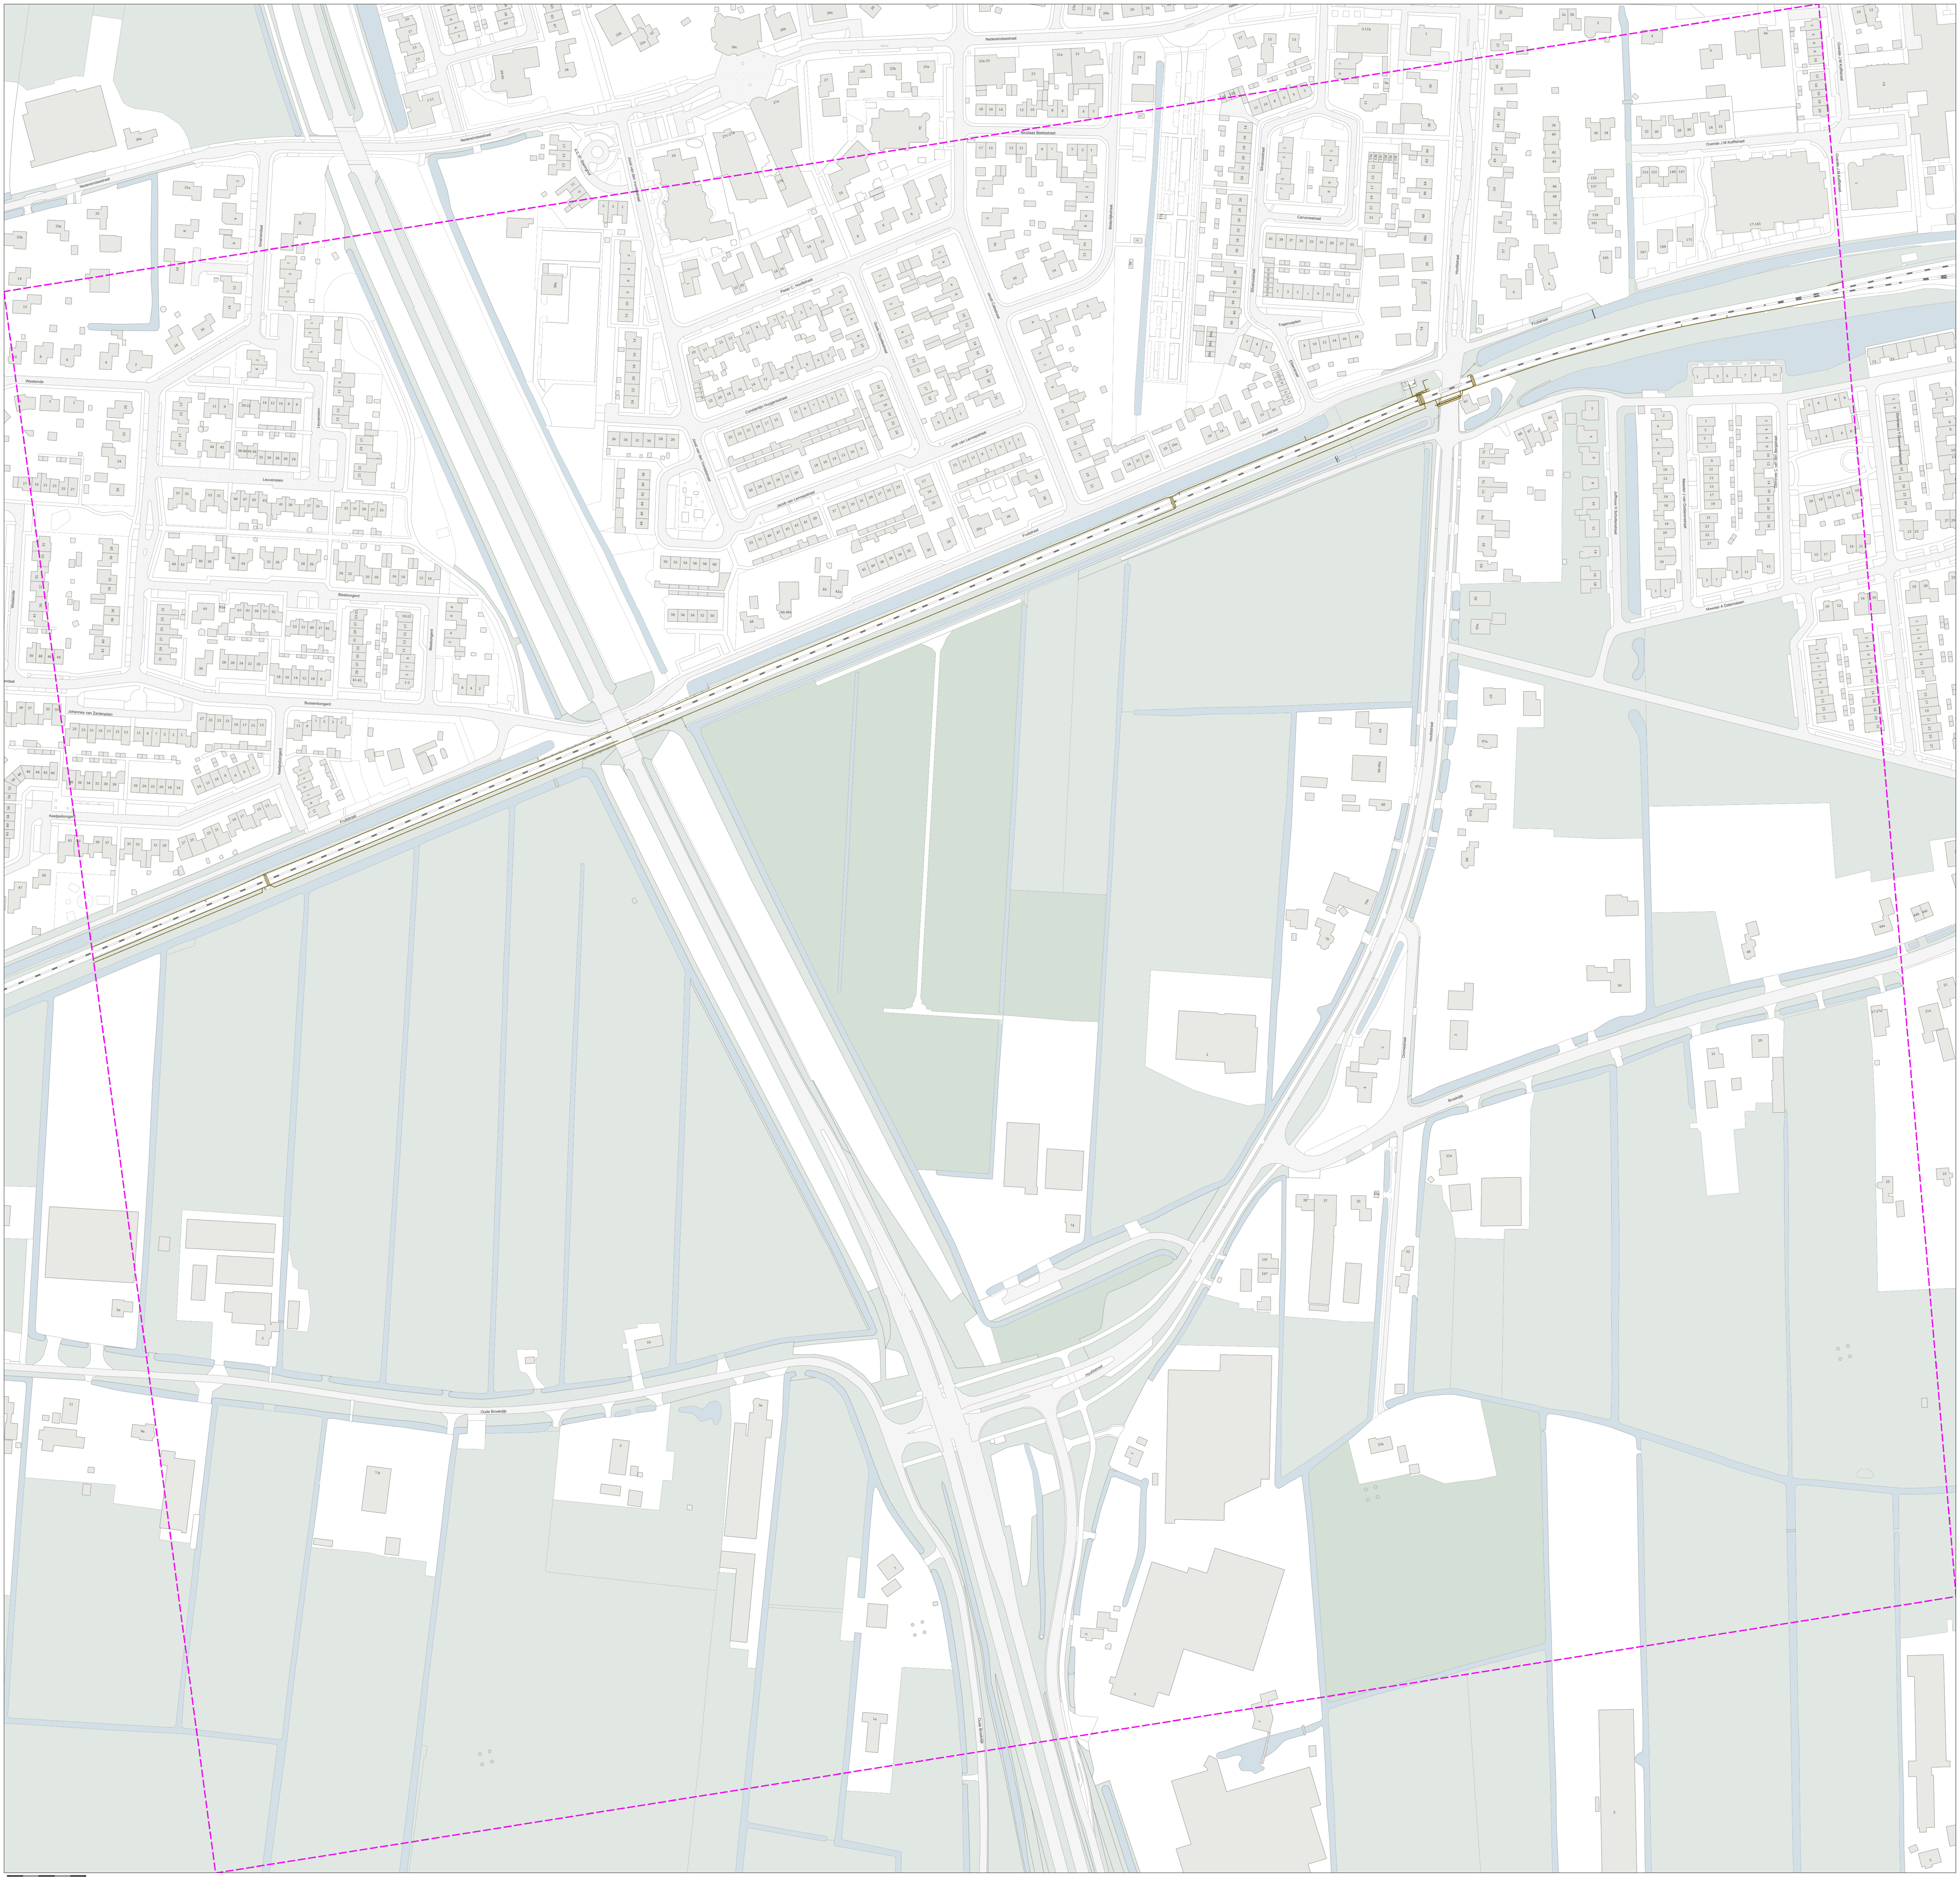

Kadaster

Cliënt(en): **BRANDBEELD (BODEMIN. 1.** | Opdracht(en): **60.07.20147**
Opmerkingen: Connectie Noord Stevens met nodige aan- of afsnijlinie.

Contact: Brandbeeldgebruiker
Kadaster Geo Service
Vijzelgracht 50
2511 DP Den Haag
T 088 183 9000
E info@kadasterdata.nl
KvK 27378103

Pagina 1 van 1

Blad: 1 van 1

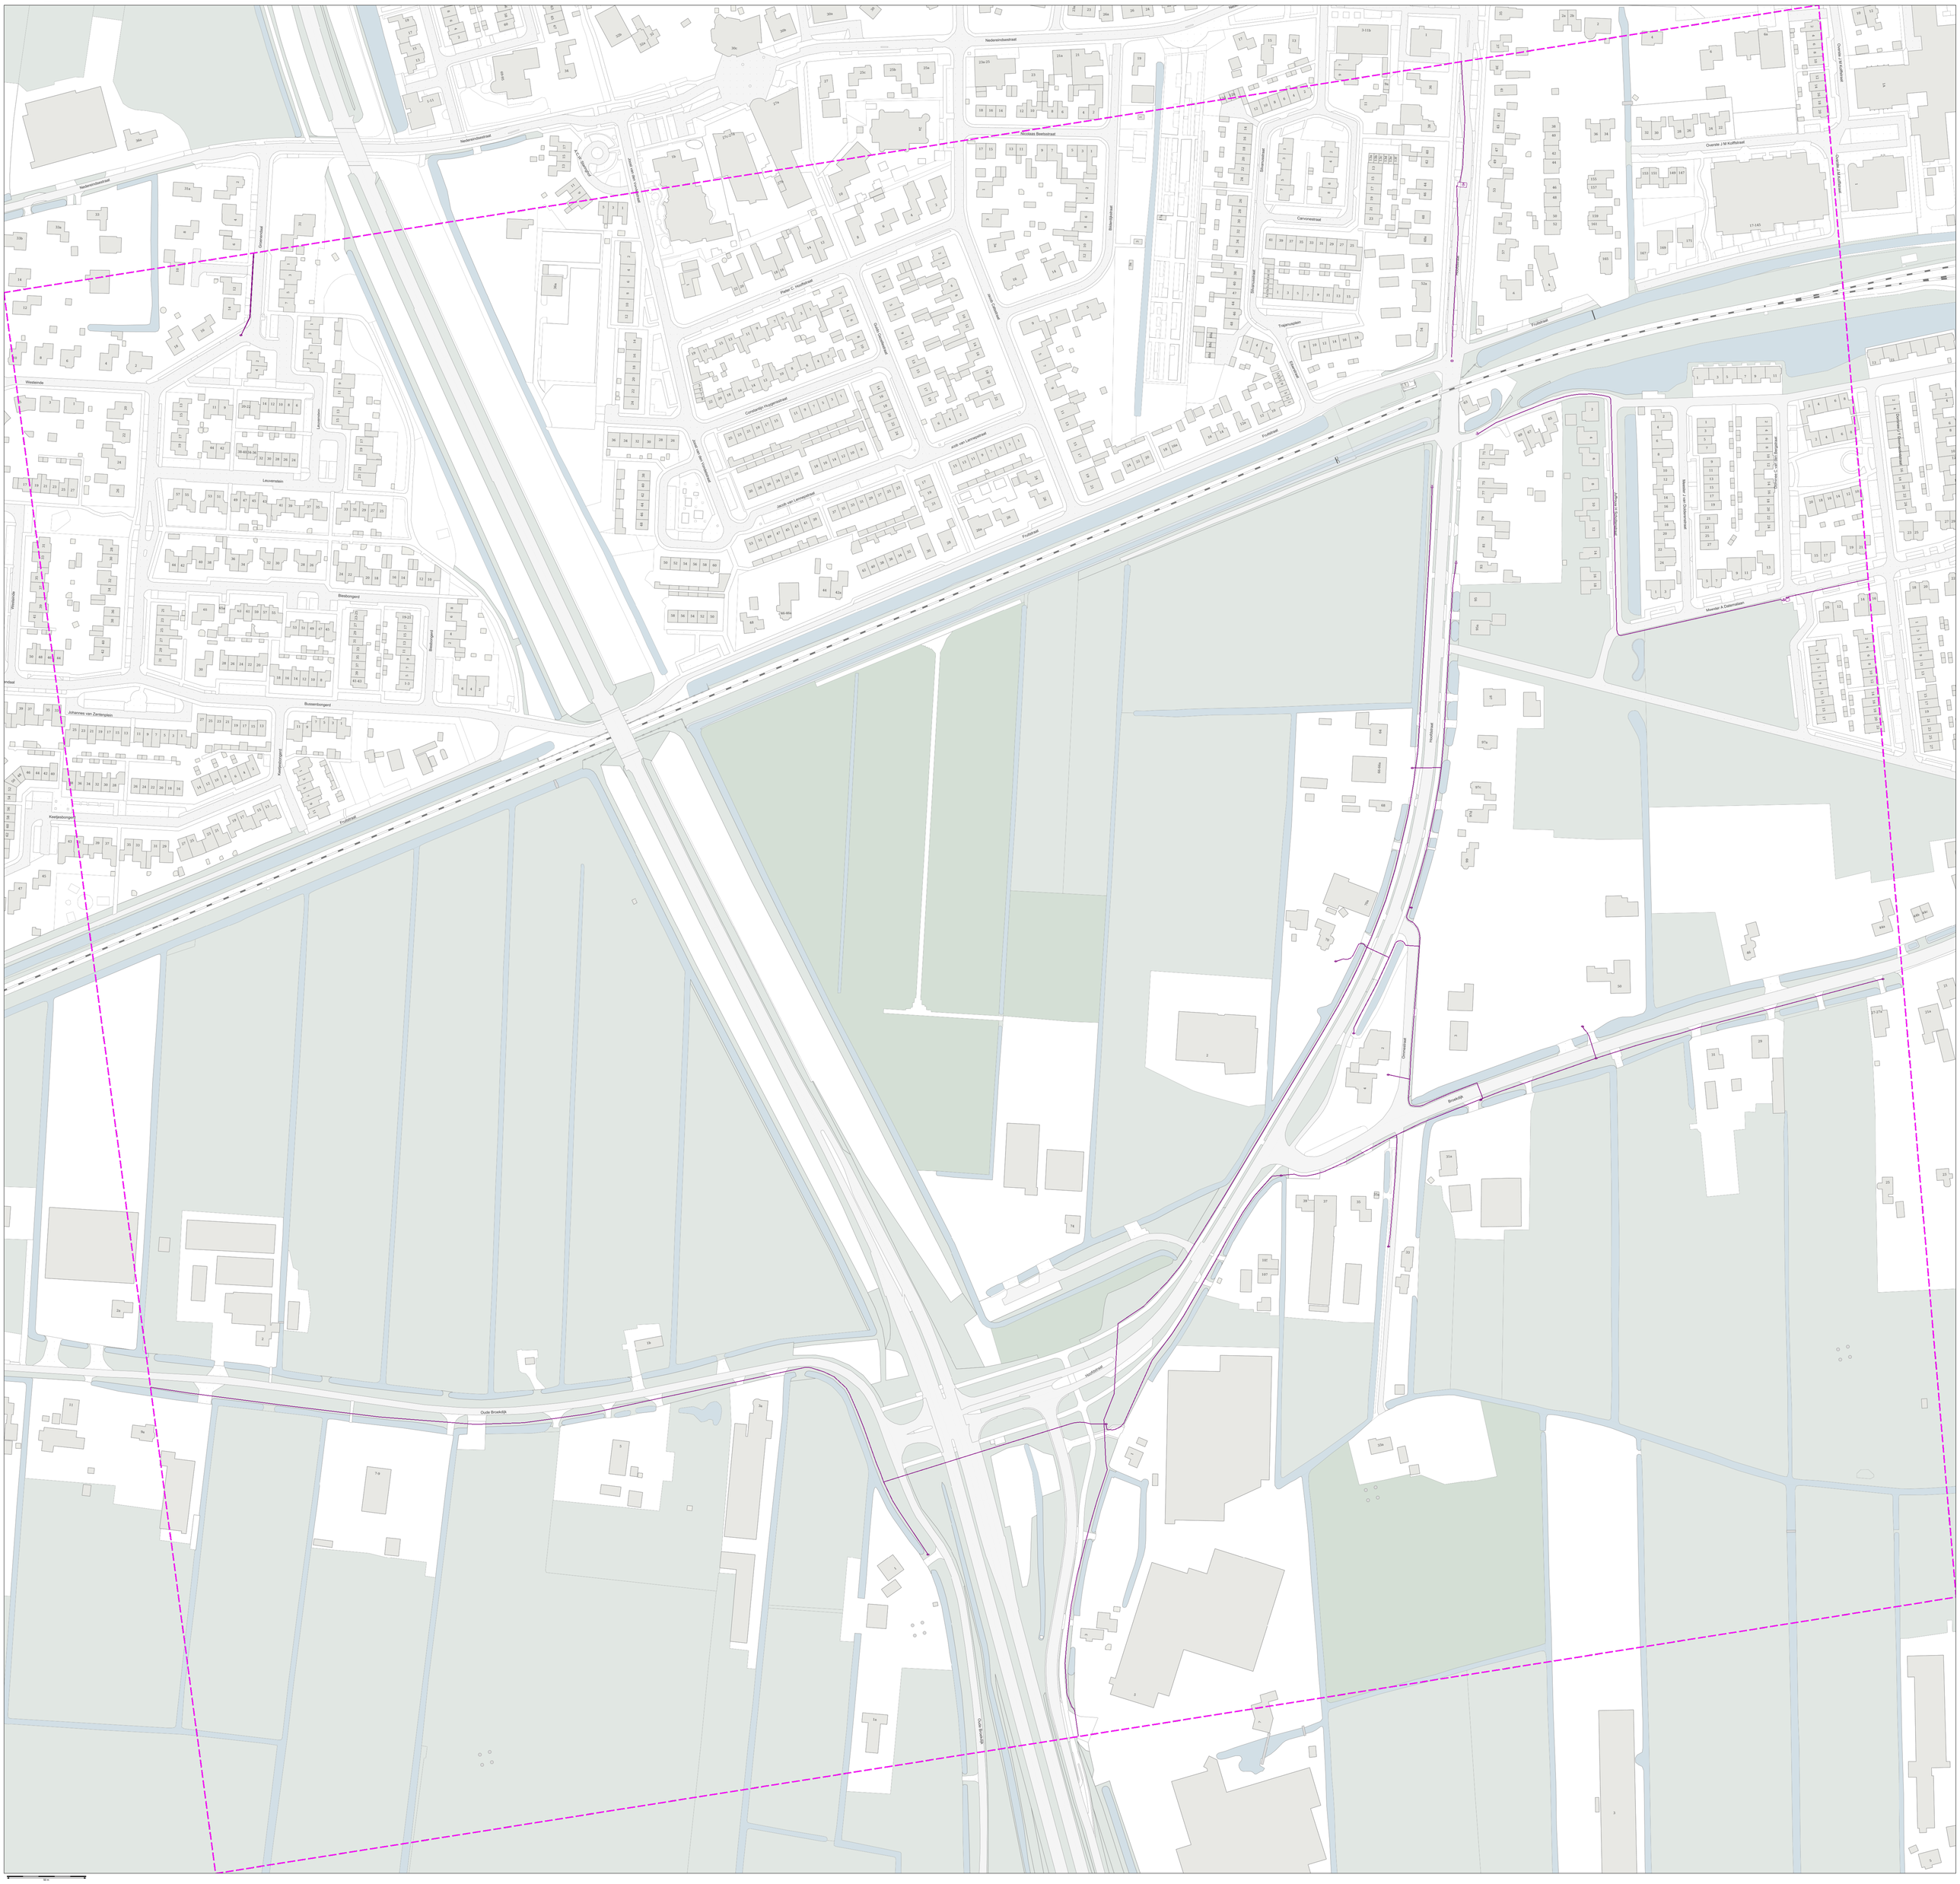

Klic-melding: **9810045691/10 19O055856 - 1** Aanvraagdatum: **02-07-2019**	
Themakaart: Gemeente Neder Betuwe riool vrijverval	
Contact: Beschadigingsnummer: 0488449900 Storingsnummer:	Toezichthouder(s): Rijswijk erijswijk@nederbetuwe.nl 0488449900

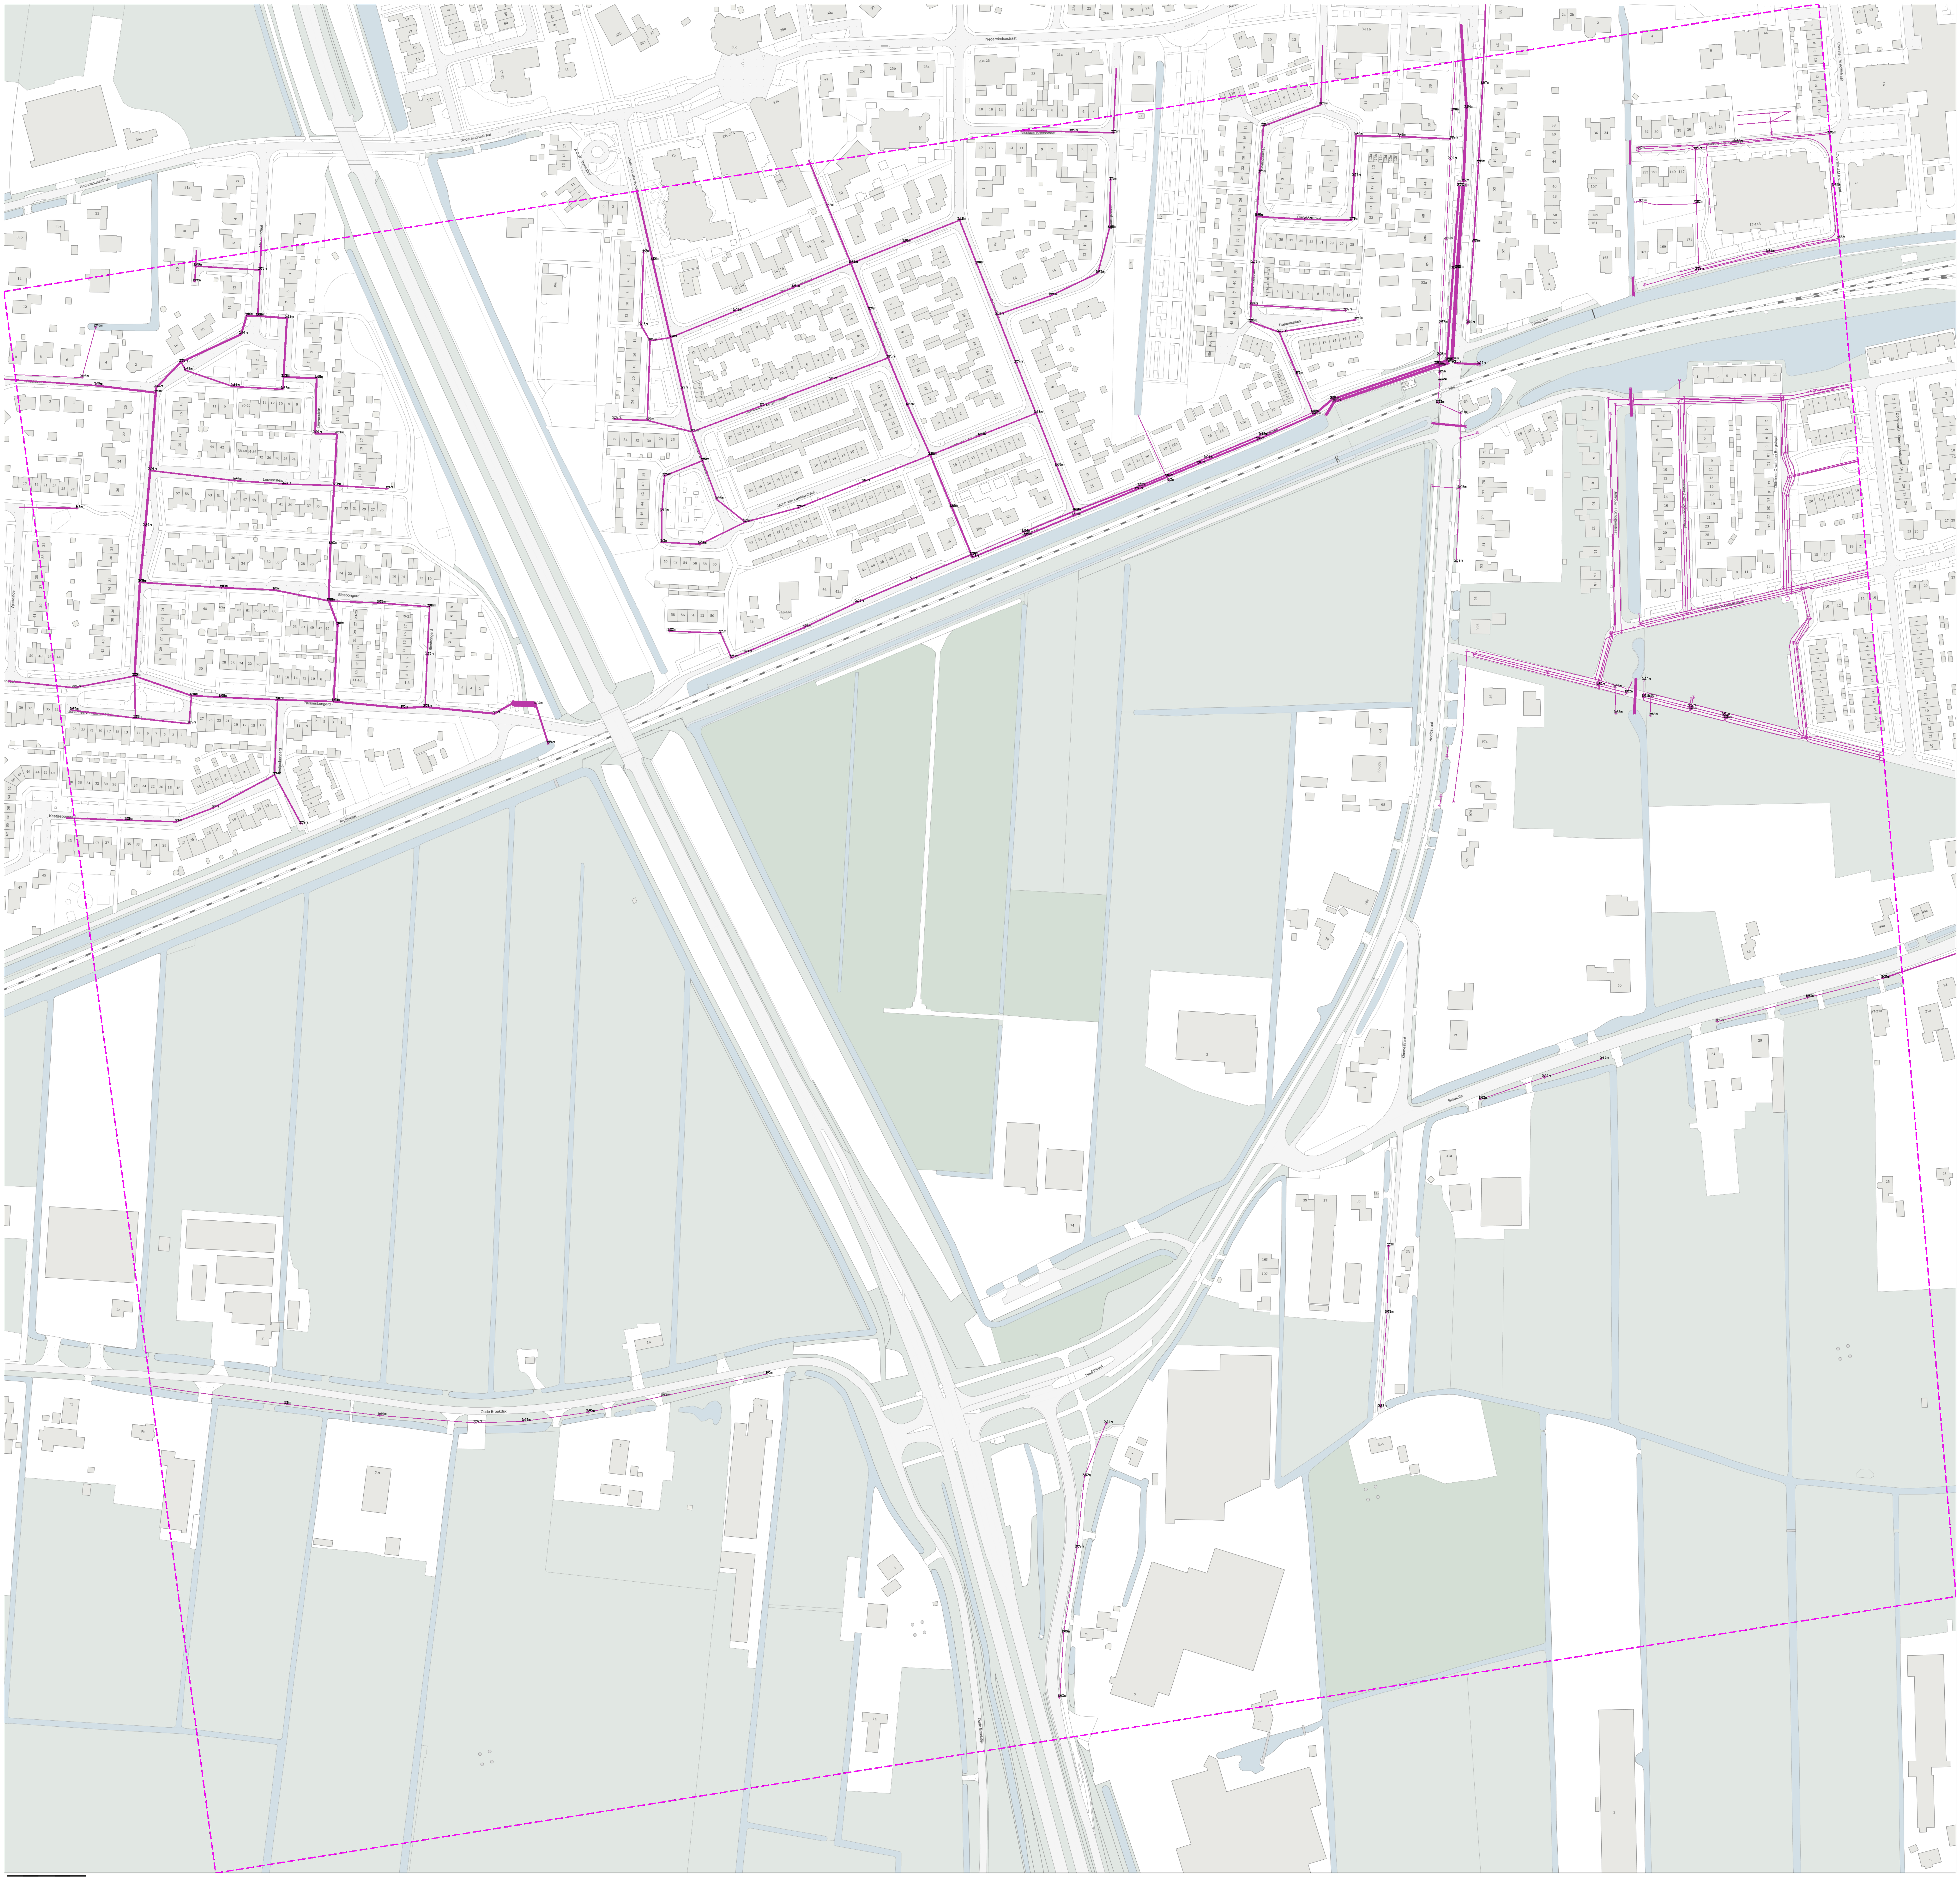

kadaster

Klic-melding: **9810045691/10 19O055856 - 1** | Aanvraagdatum: **02-07-2019**

Themakaart: Waterschap Rivierenland riool onder over- of onderdruk

Contact: Beschadigingsnummer: 0344649410 Storingsnummer:

Toezichthouder(s): Kuhler wion@wsrl.nl 0344649090

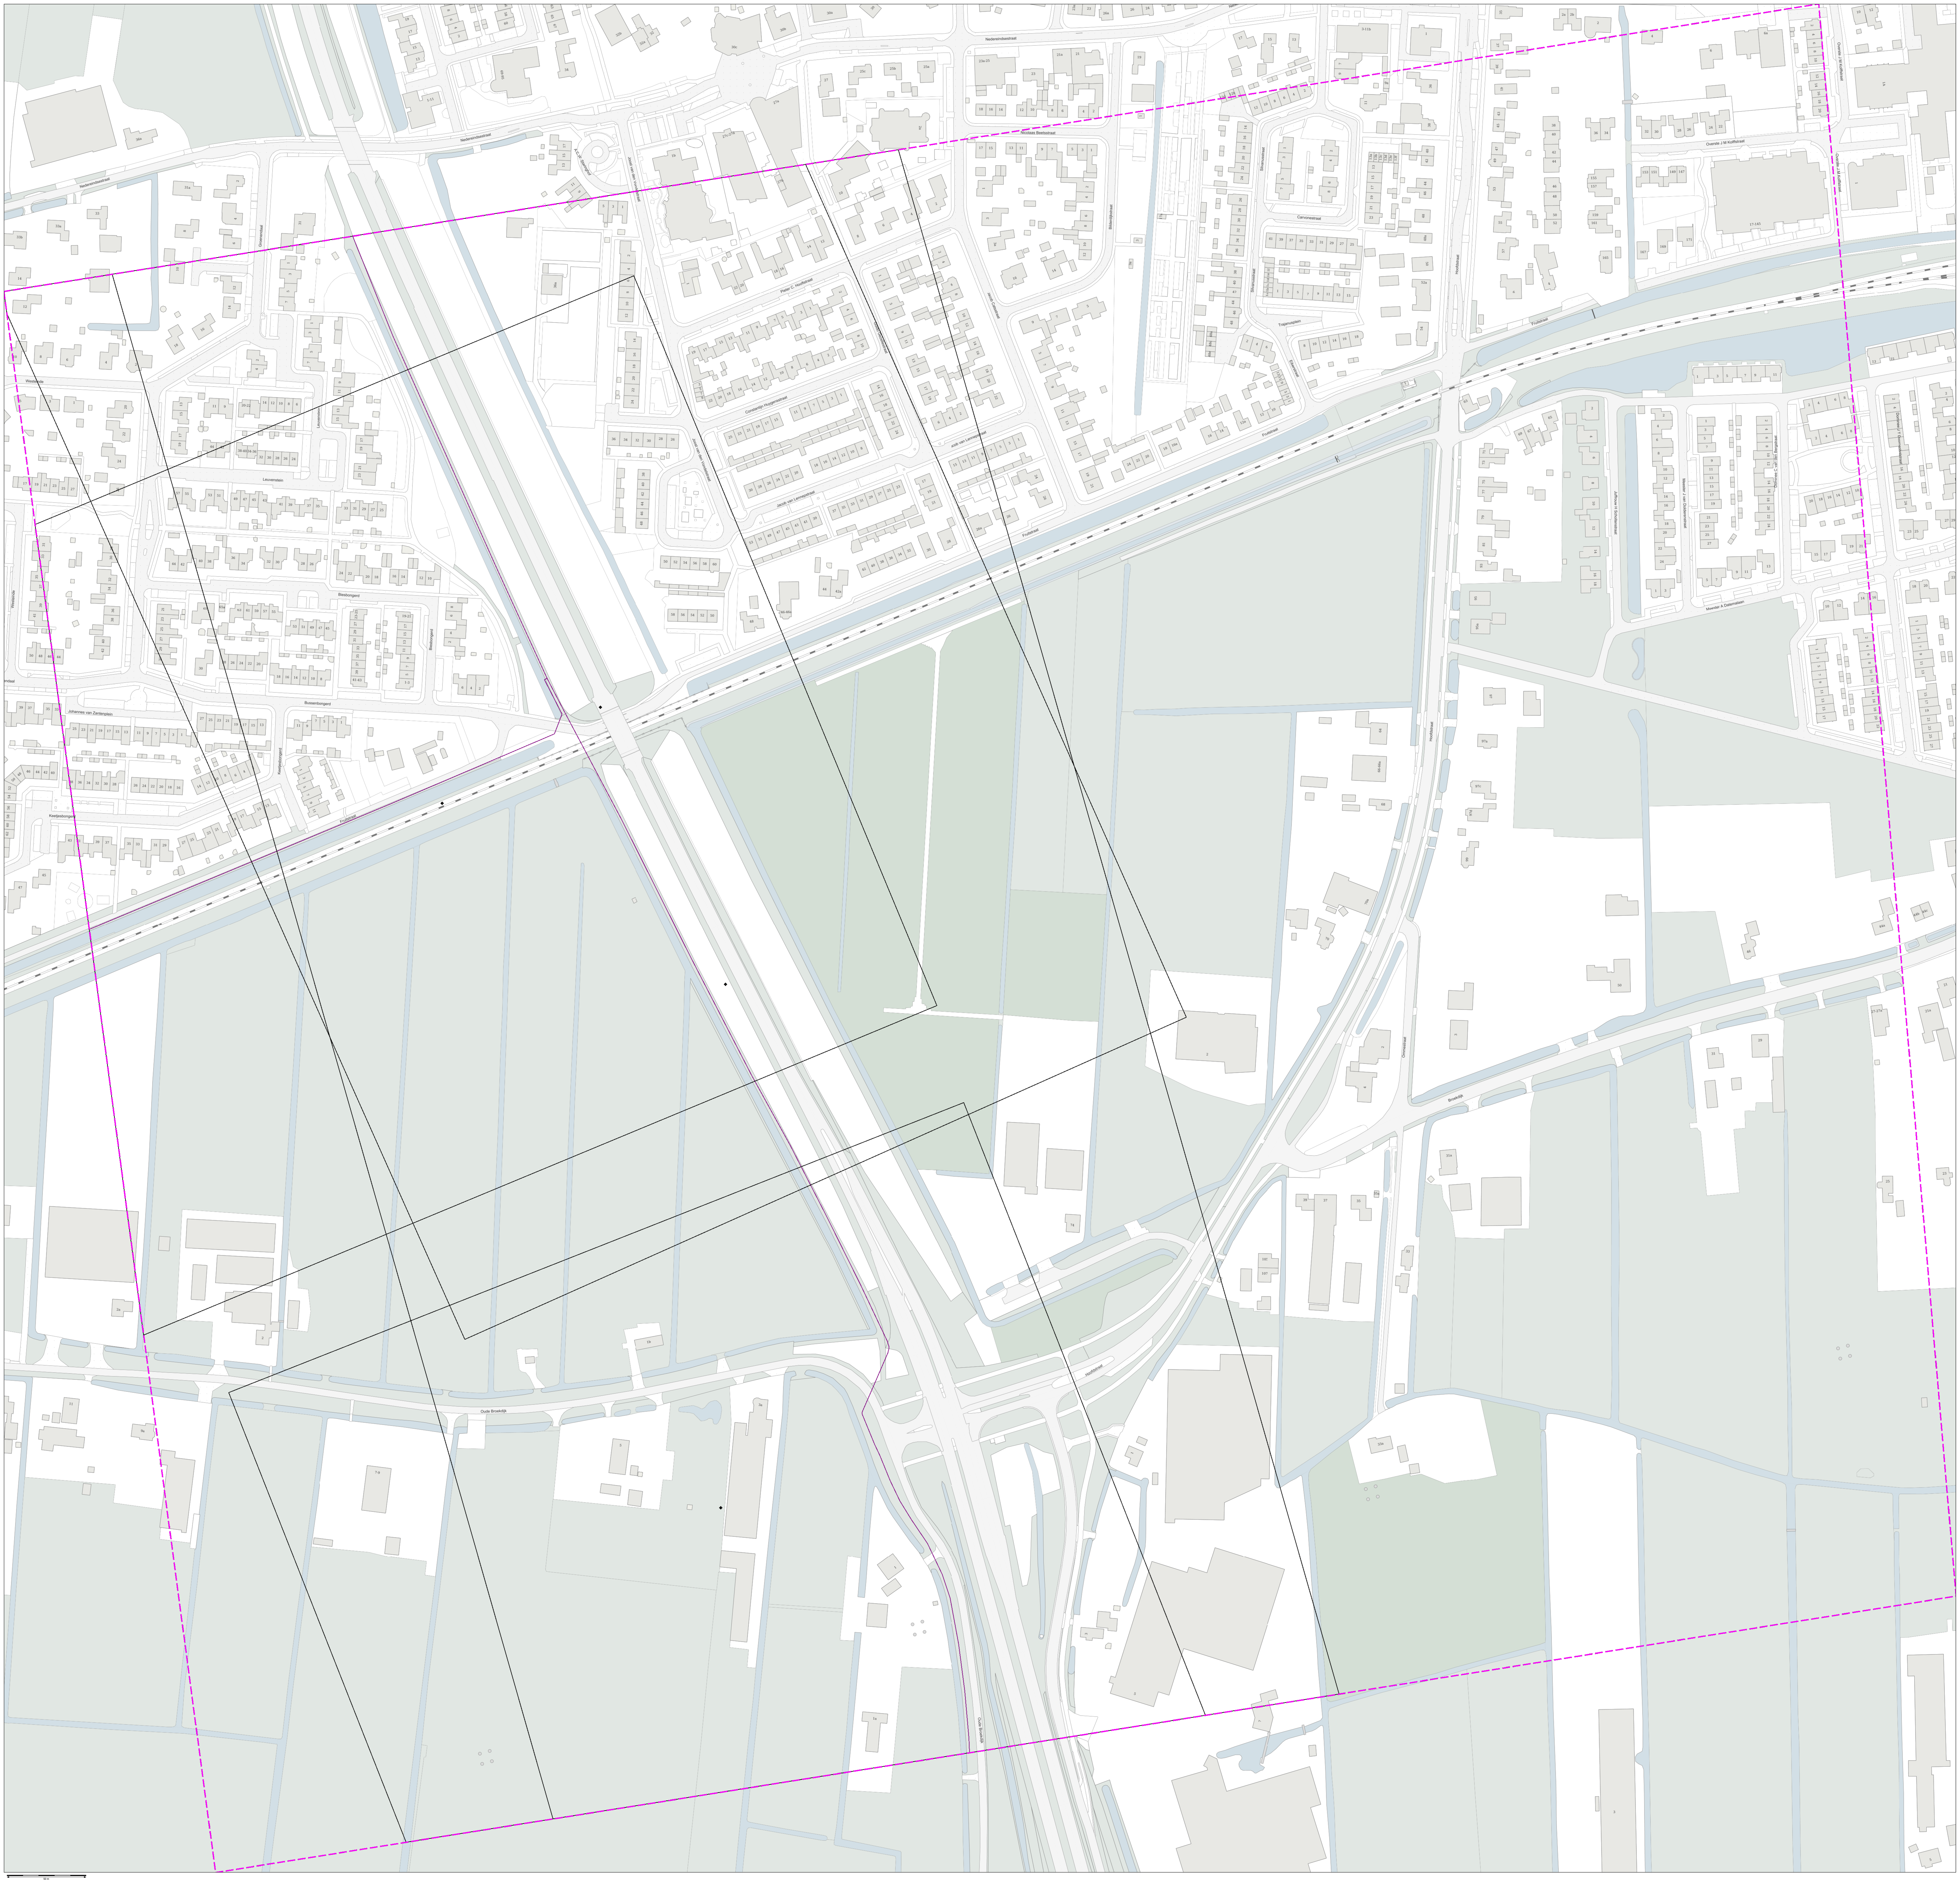

kadaster

Klic-melding: 9810045691/10 19O055856 - 1 | Aanvraagdatum: 02-07-2019

Themakaart: Alliander Telecom NV PAC 2PB21B0 datatransport

Contact: Beschadigingsnummer: 088 1912387 Storingsnummer:

Toezichthouder(s): Telecom Service Desk telecom.servicedesk@alliander.com 088 1912387

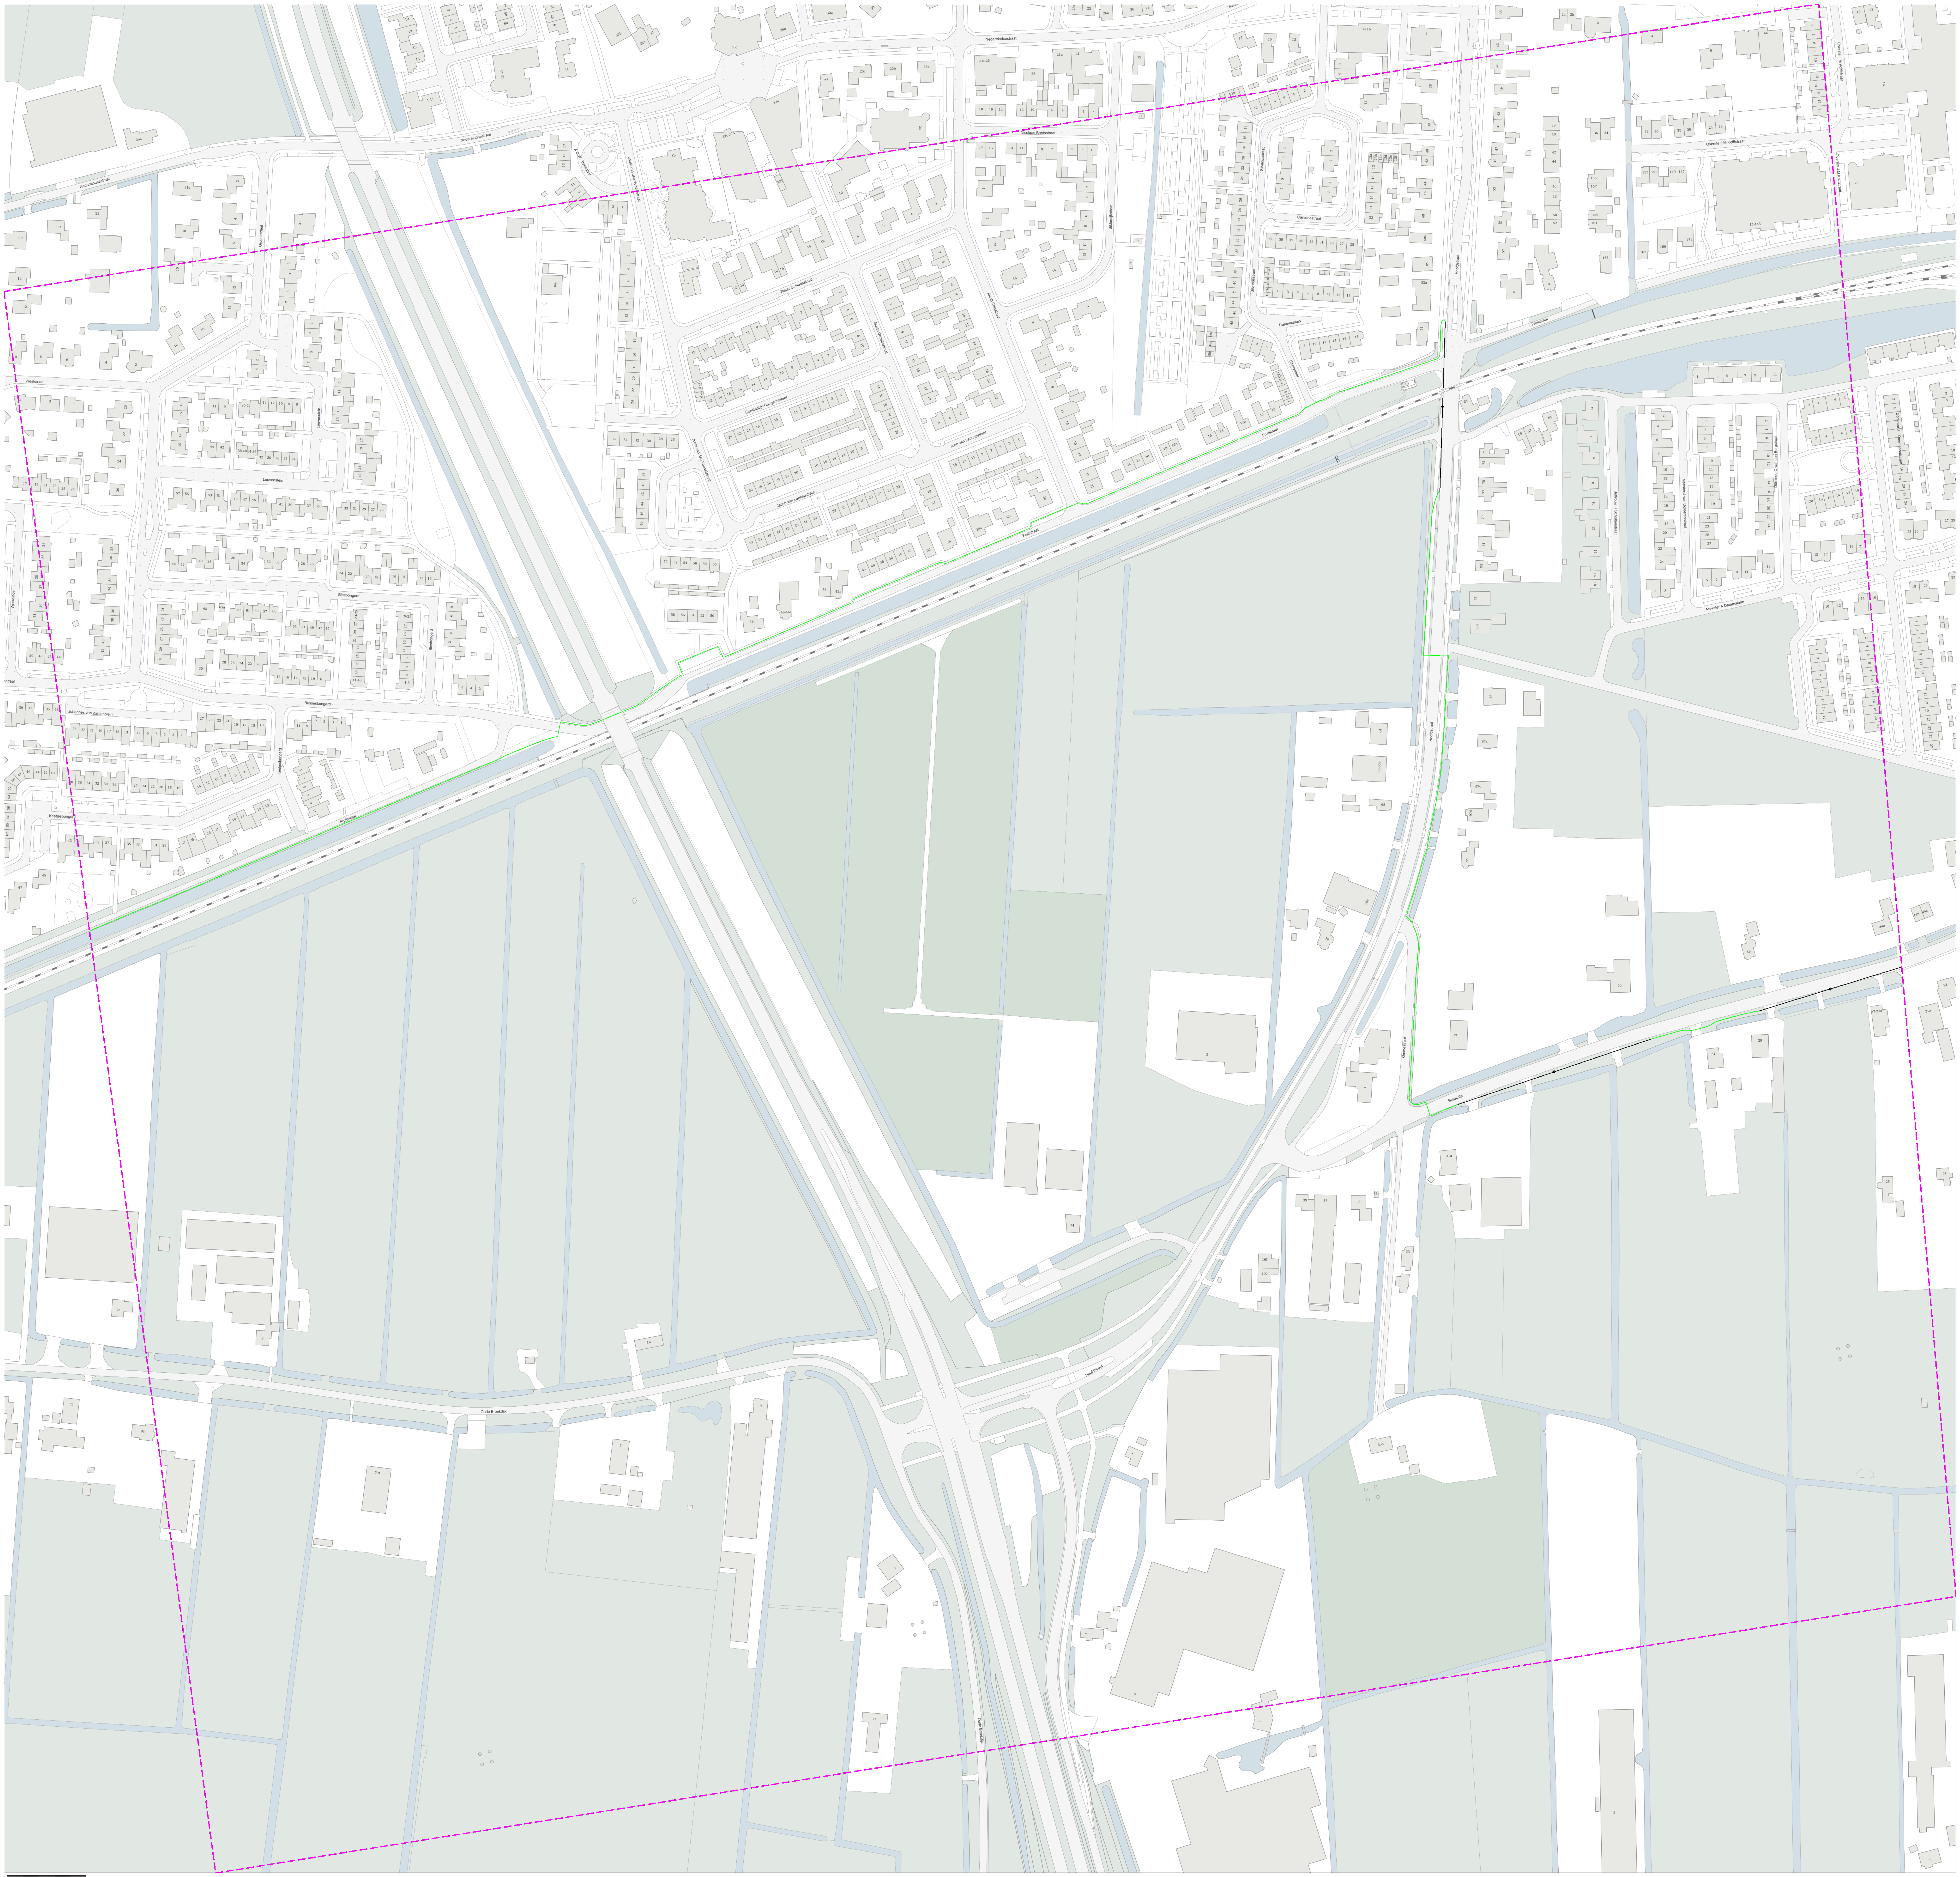

kadaster

CN / Verweg: **BUURMEESTER (WORMER - L)** Coördinatesteln: **60.87-.00/47.**
Opmaatpunt: Provincie Gelderland Gedeelteliijk.....

Contact: Bron: BGT 06-04-2021
Kaartgrootte: **A0**
Kaartgeometrie: **RD**

Toestemming:
Provincie gemeente Gelderland
wbi_meldingen@gelderland.nl
(024) 359 99 99

Blz 1d van 1b

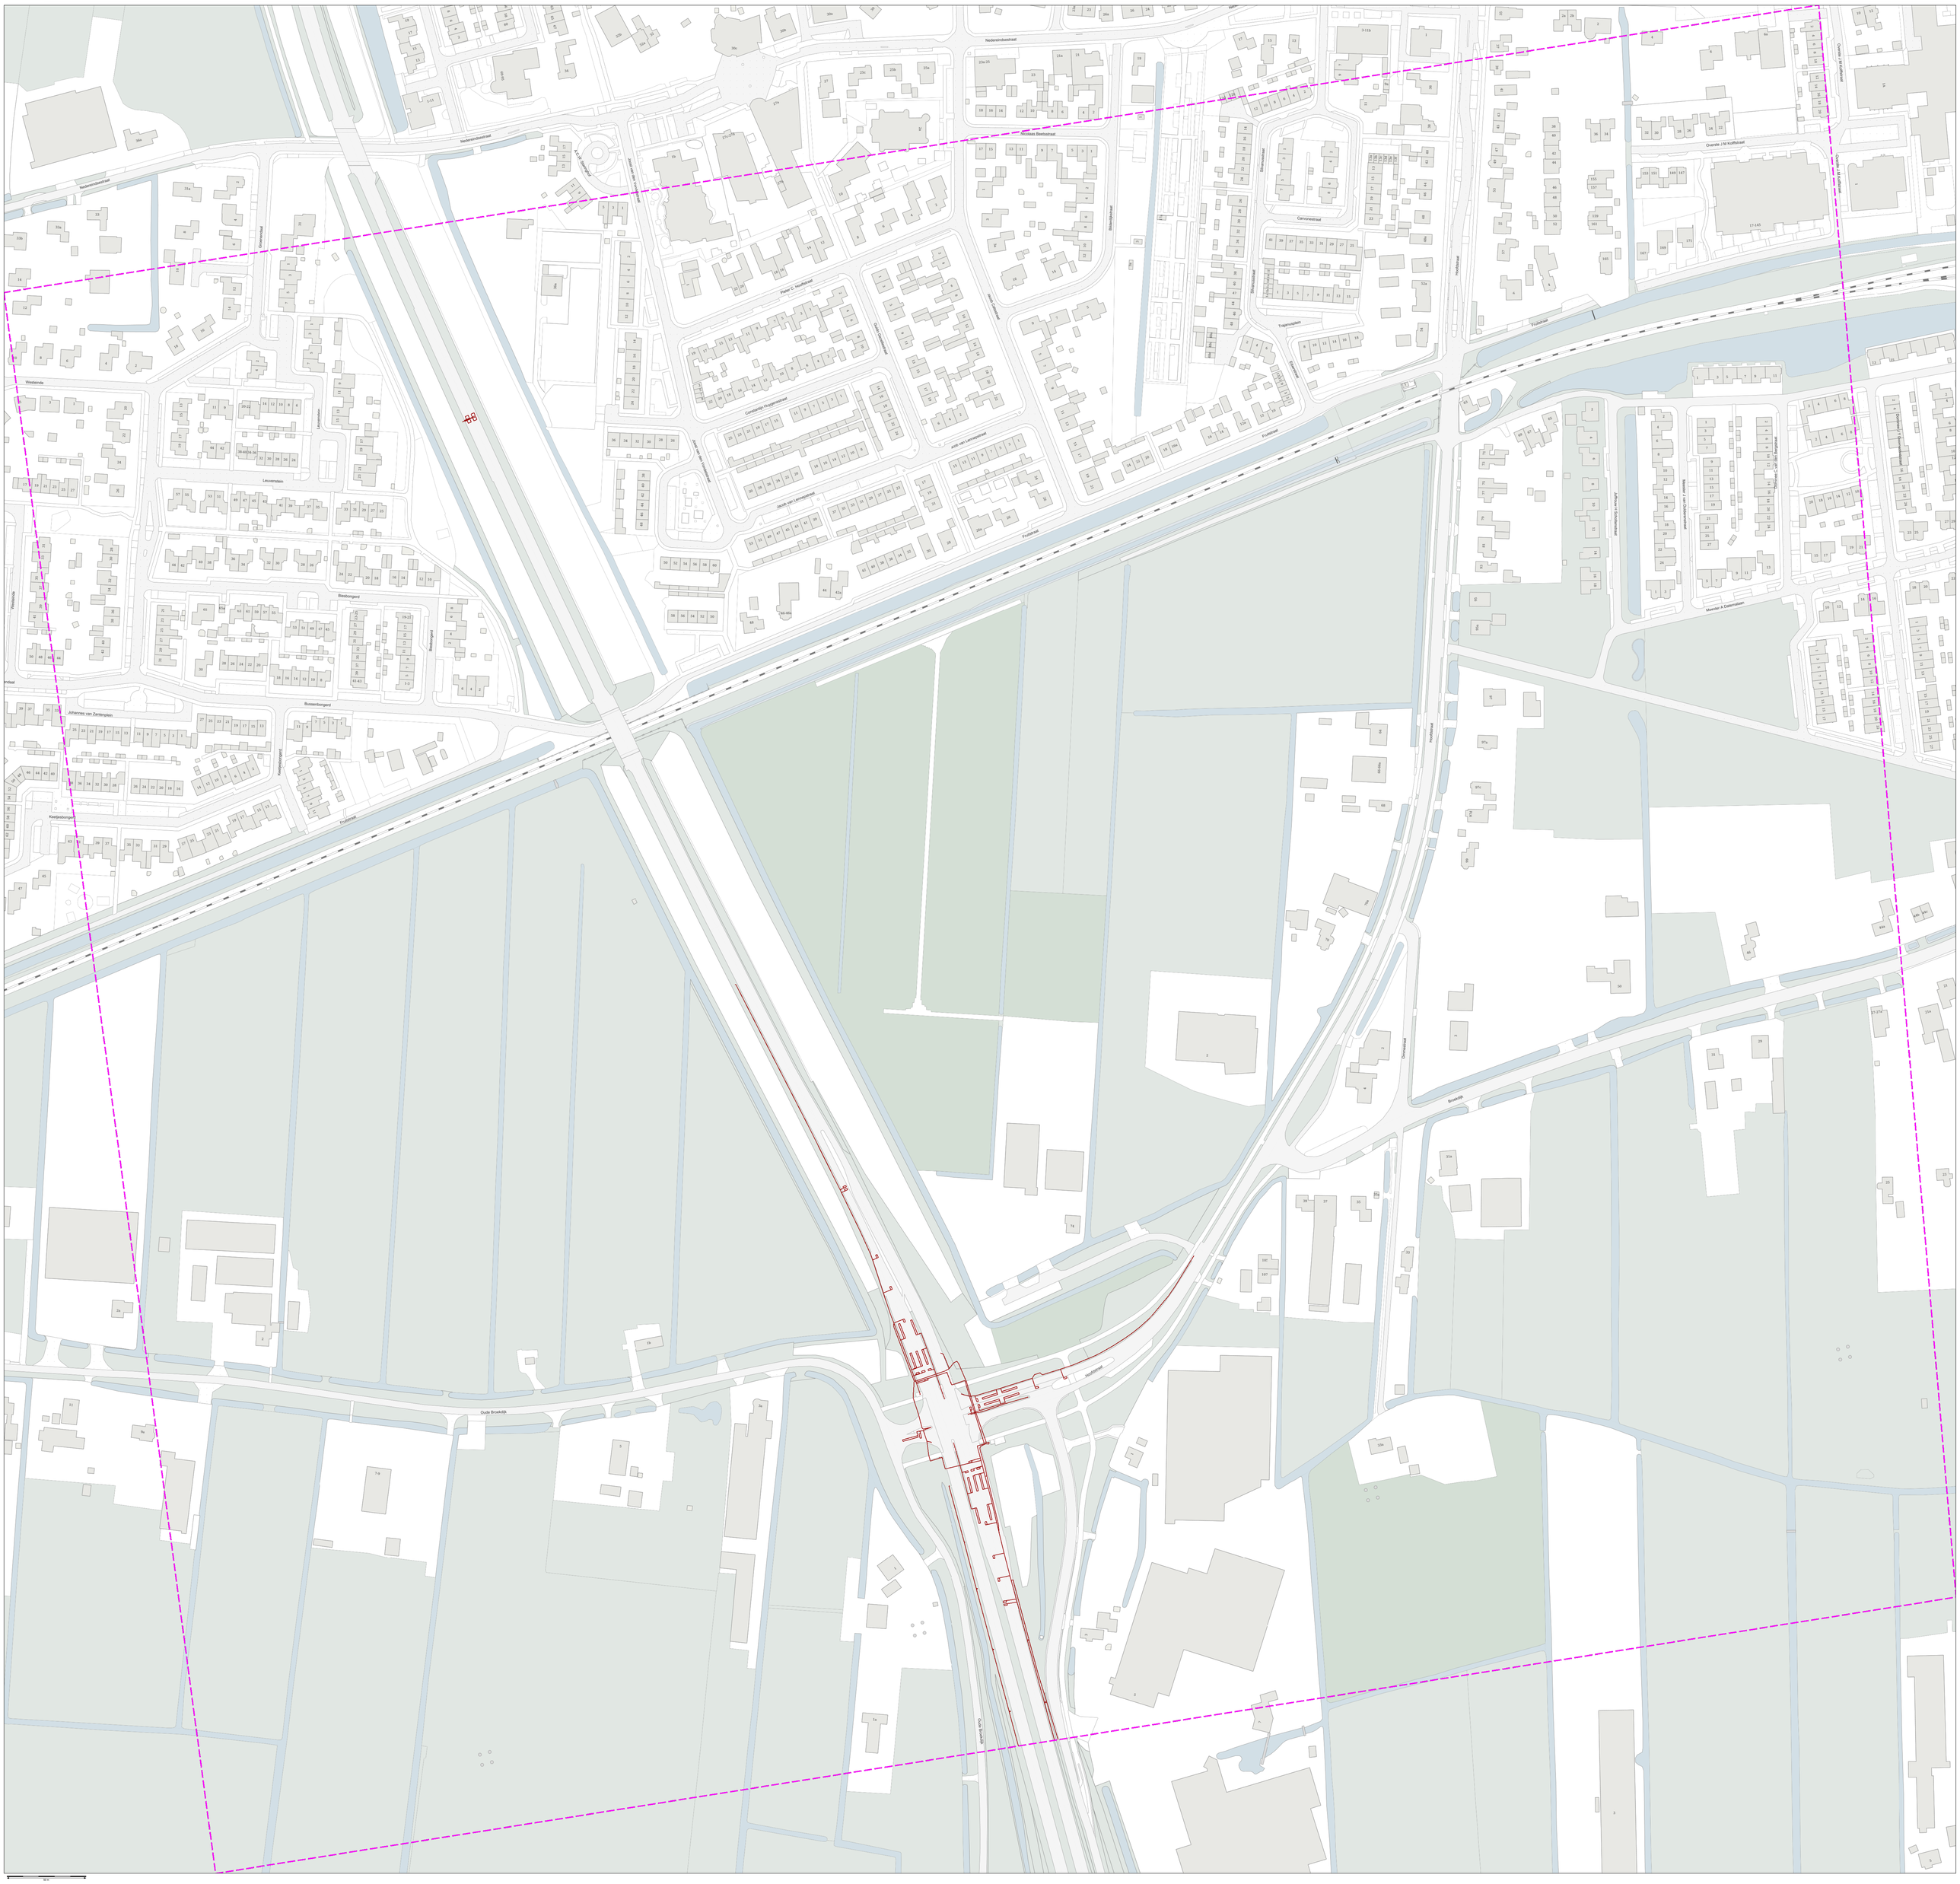

kadaster

Kb: Hardwig, **BIJLMERDAAS (WORMER, -)**, Overzichtskaart, 66.81 dB(A)
Overzicht, Haagse Poort, Gemeente Zaanstad

Contact: Beleidsgegevens: Haagse Poort
Beheergebied: Gemeente Zaanstad, NL
Verantwoordelijk: Wim Jaggefleet@hpe.com
088-0042767

Blad 1 van 1

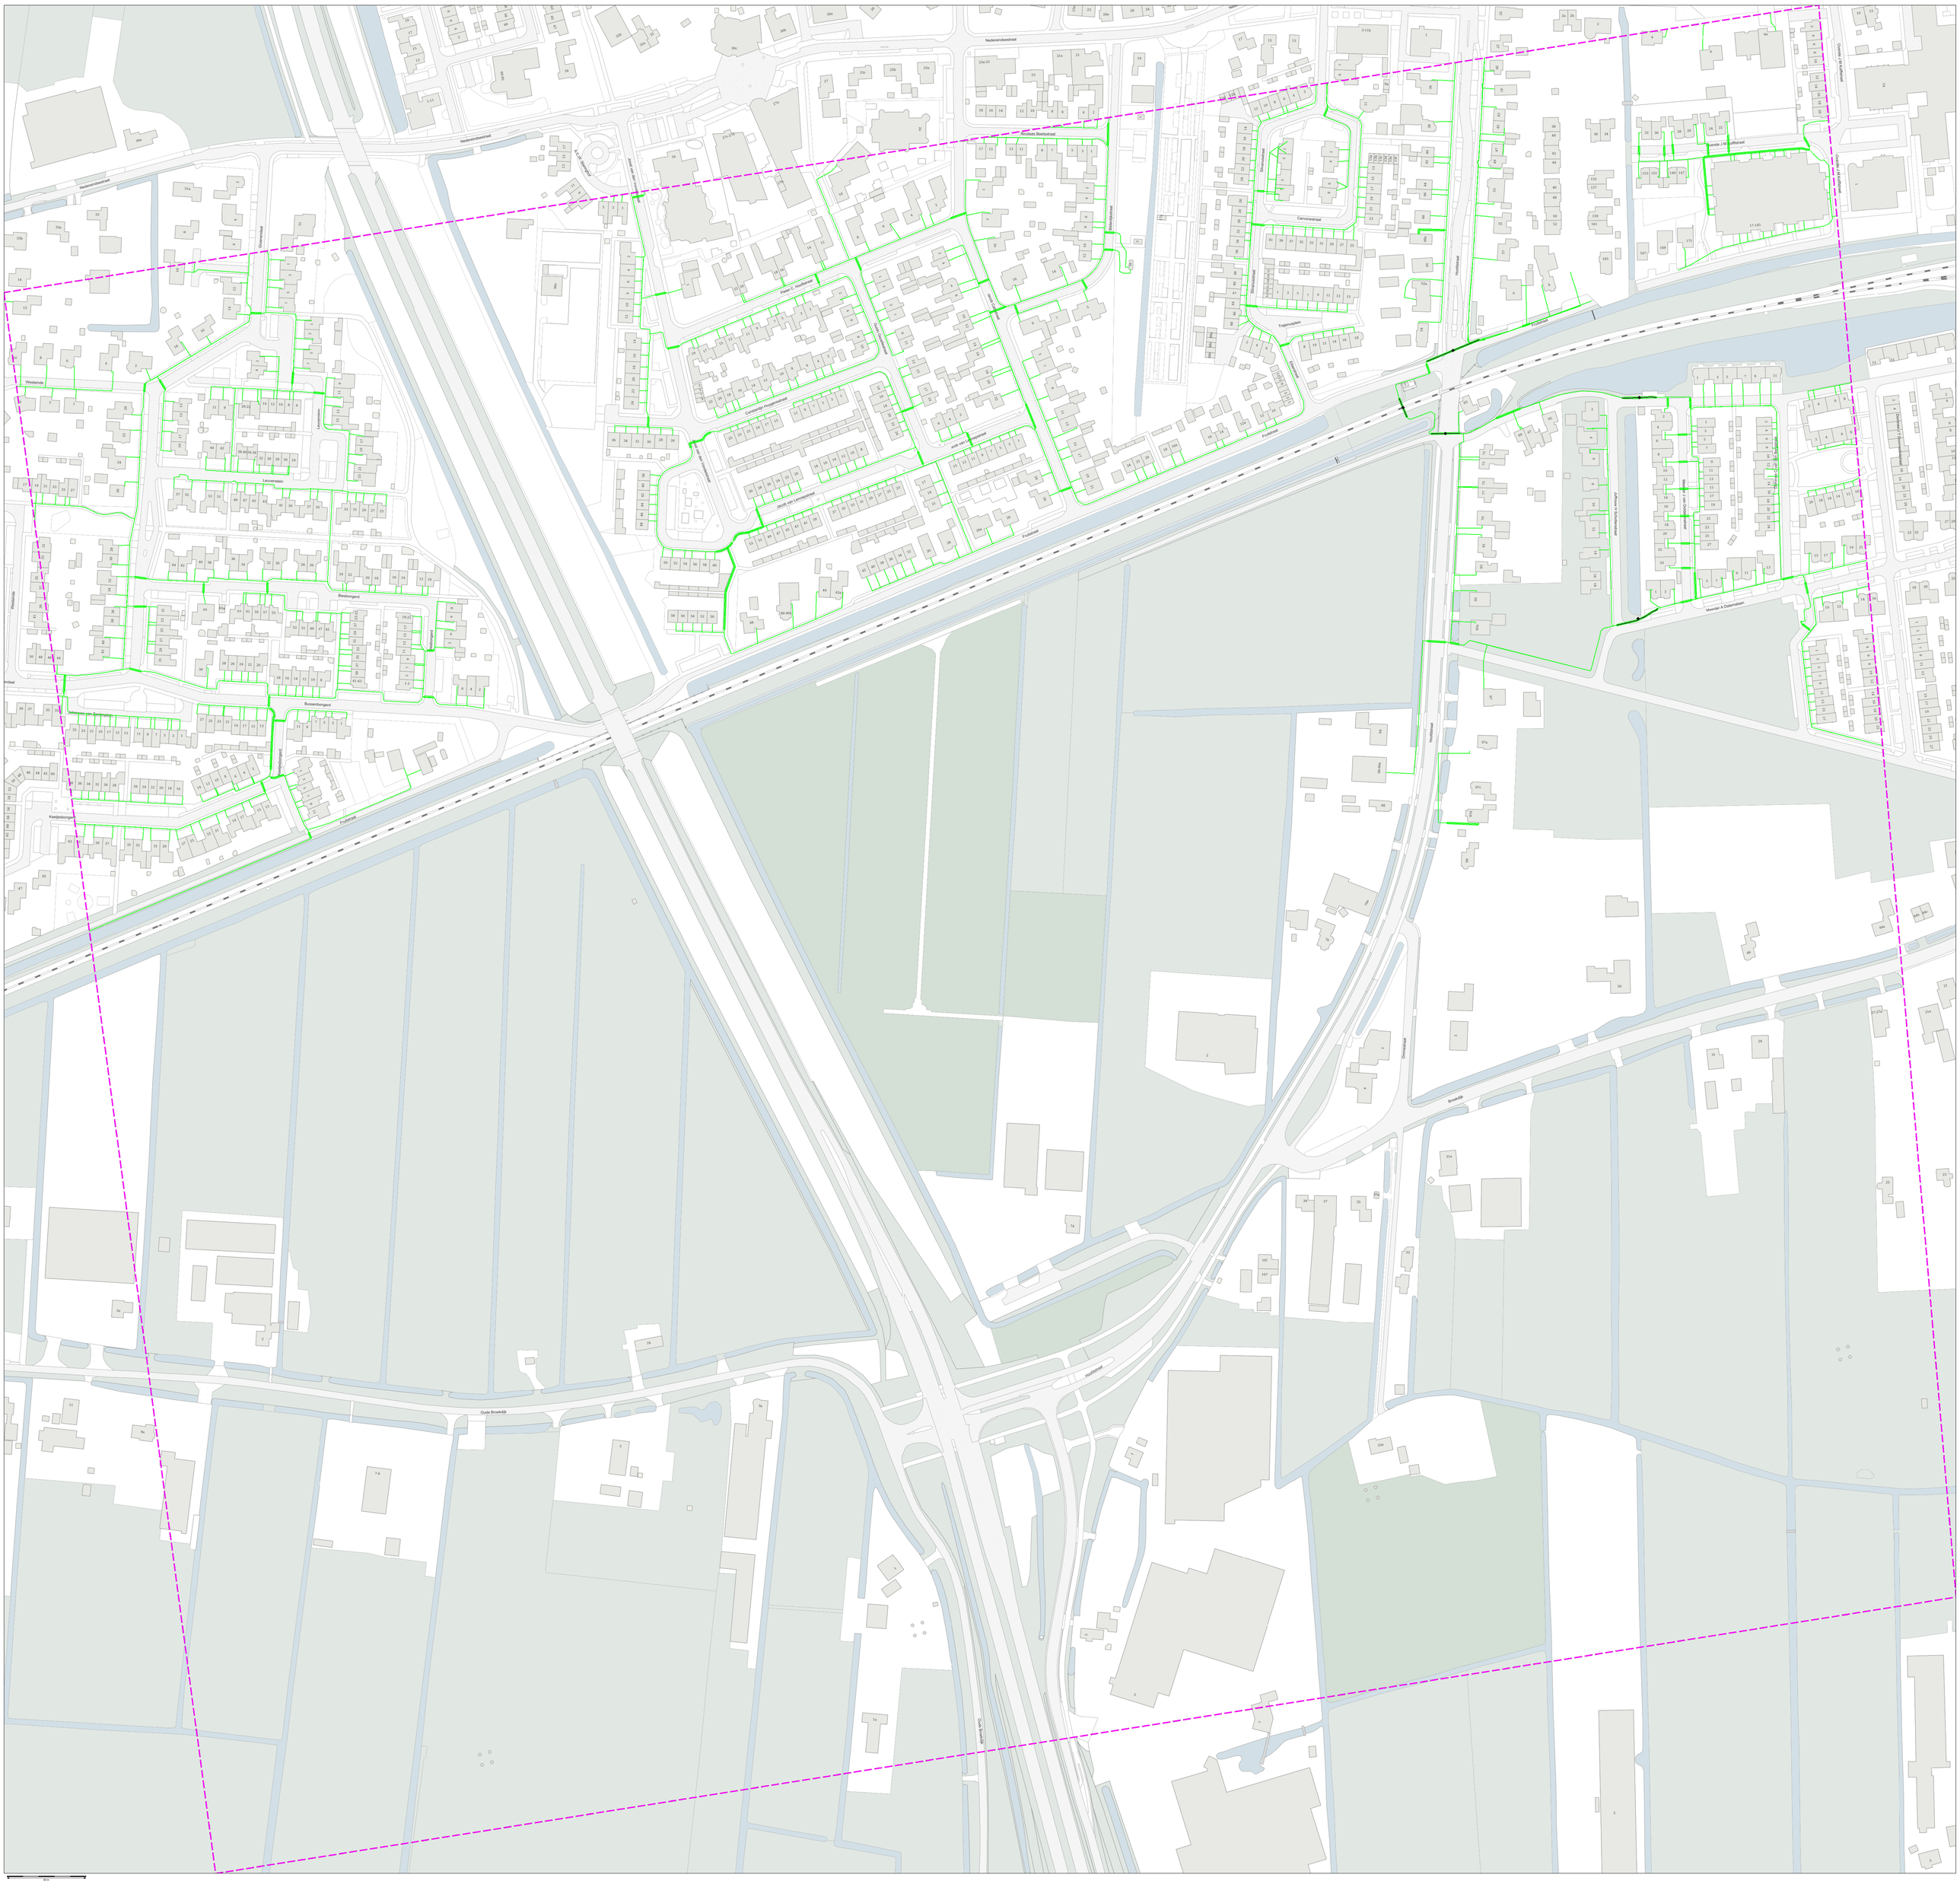

50 m

kadaster

Klic-melding: **9810045691/10 19O055856 - 1**	Aanvraagdatum: **02-07-2019**	Blz 20 van 24
Themakaart: Relined B.V. datatransport		

Contact: Beschadigingsnummer: 0881415160
Storingsnummer:
Toezichthouder(s): Relined NOC
noc@relined.eu
0347358010

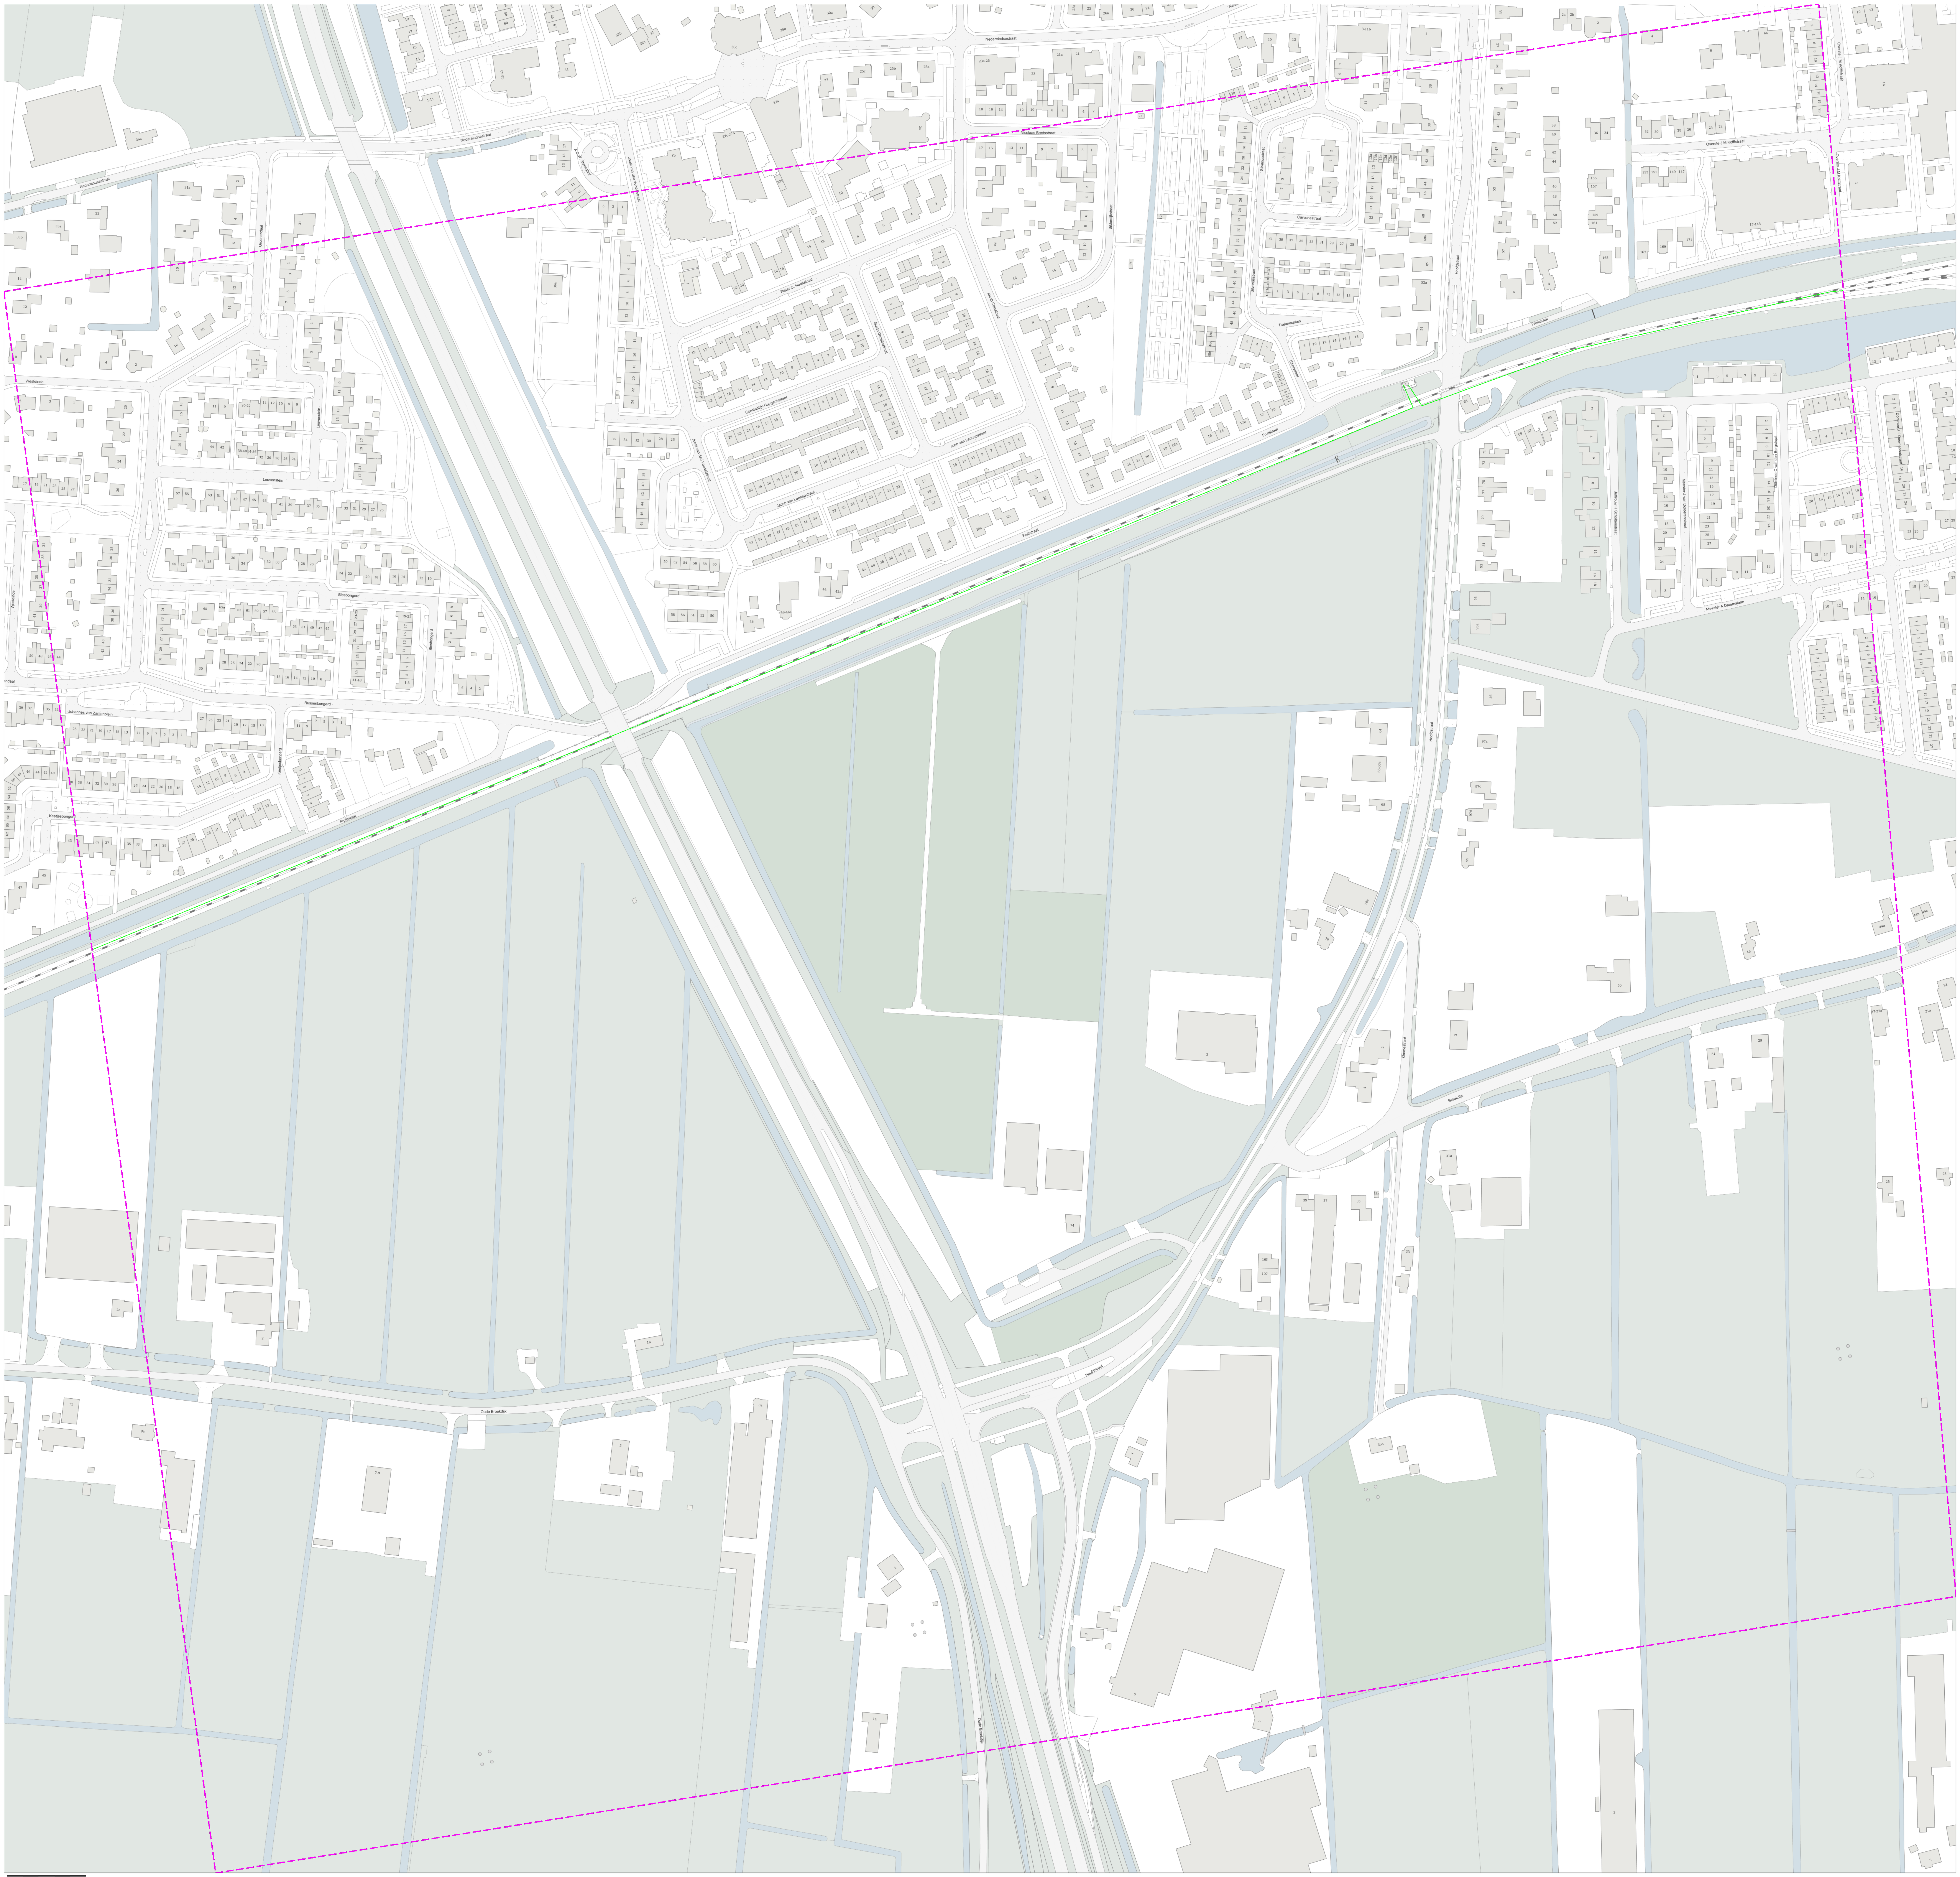

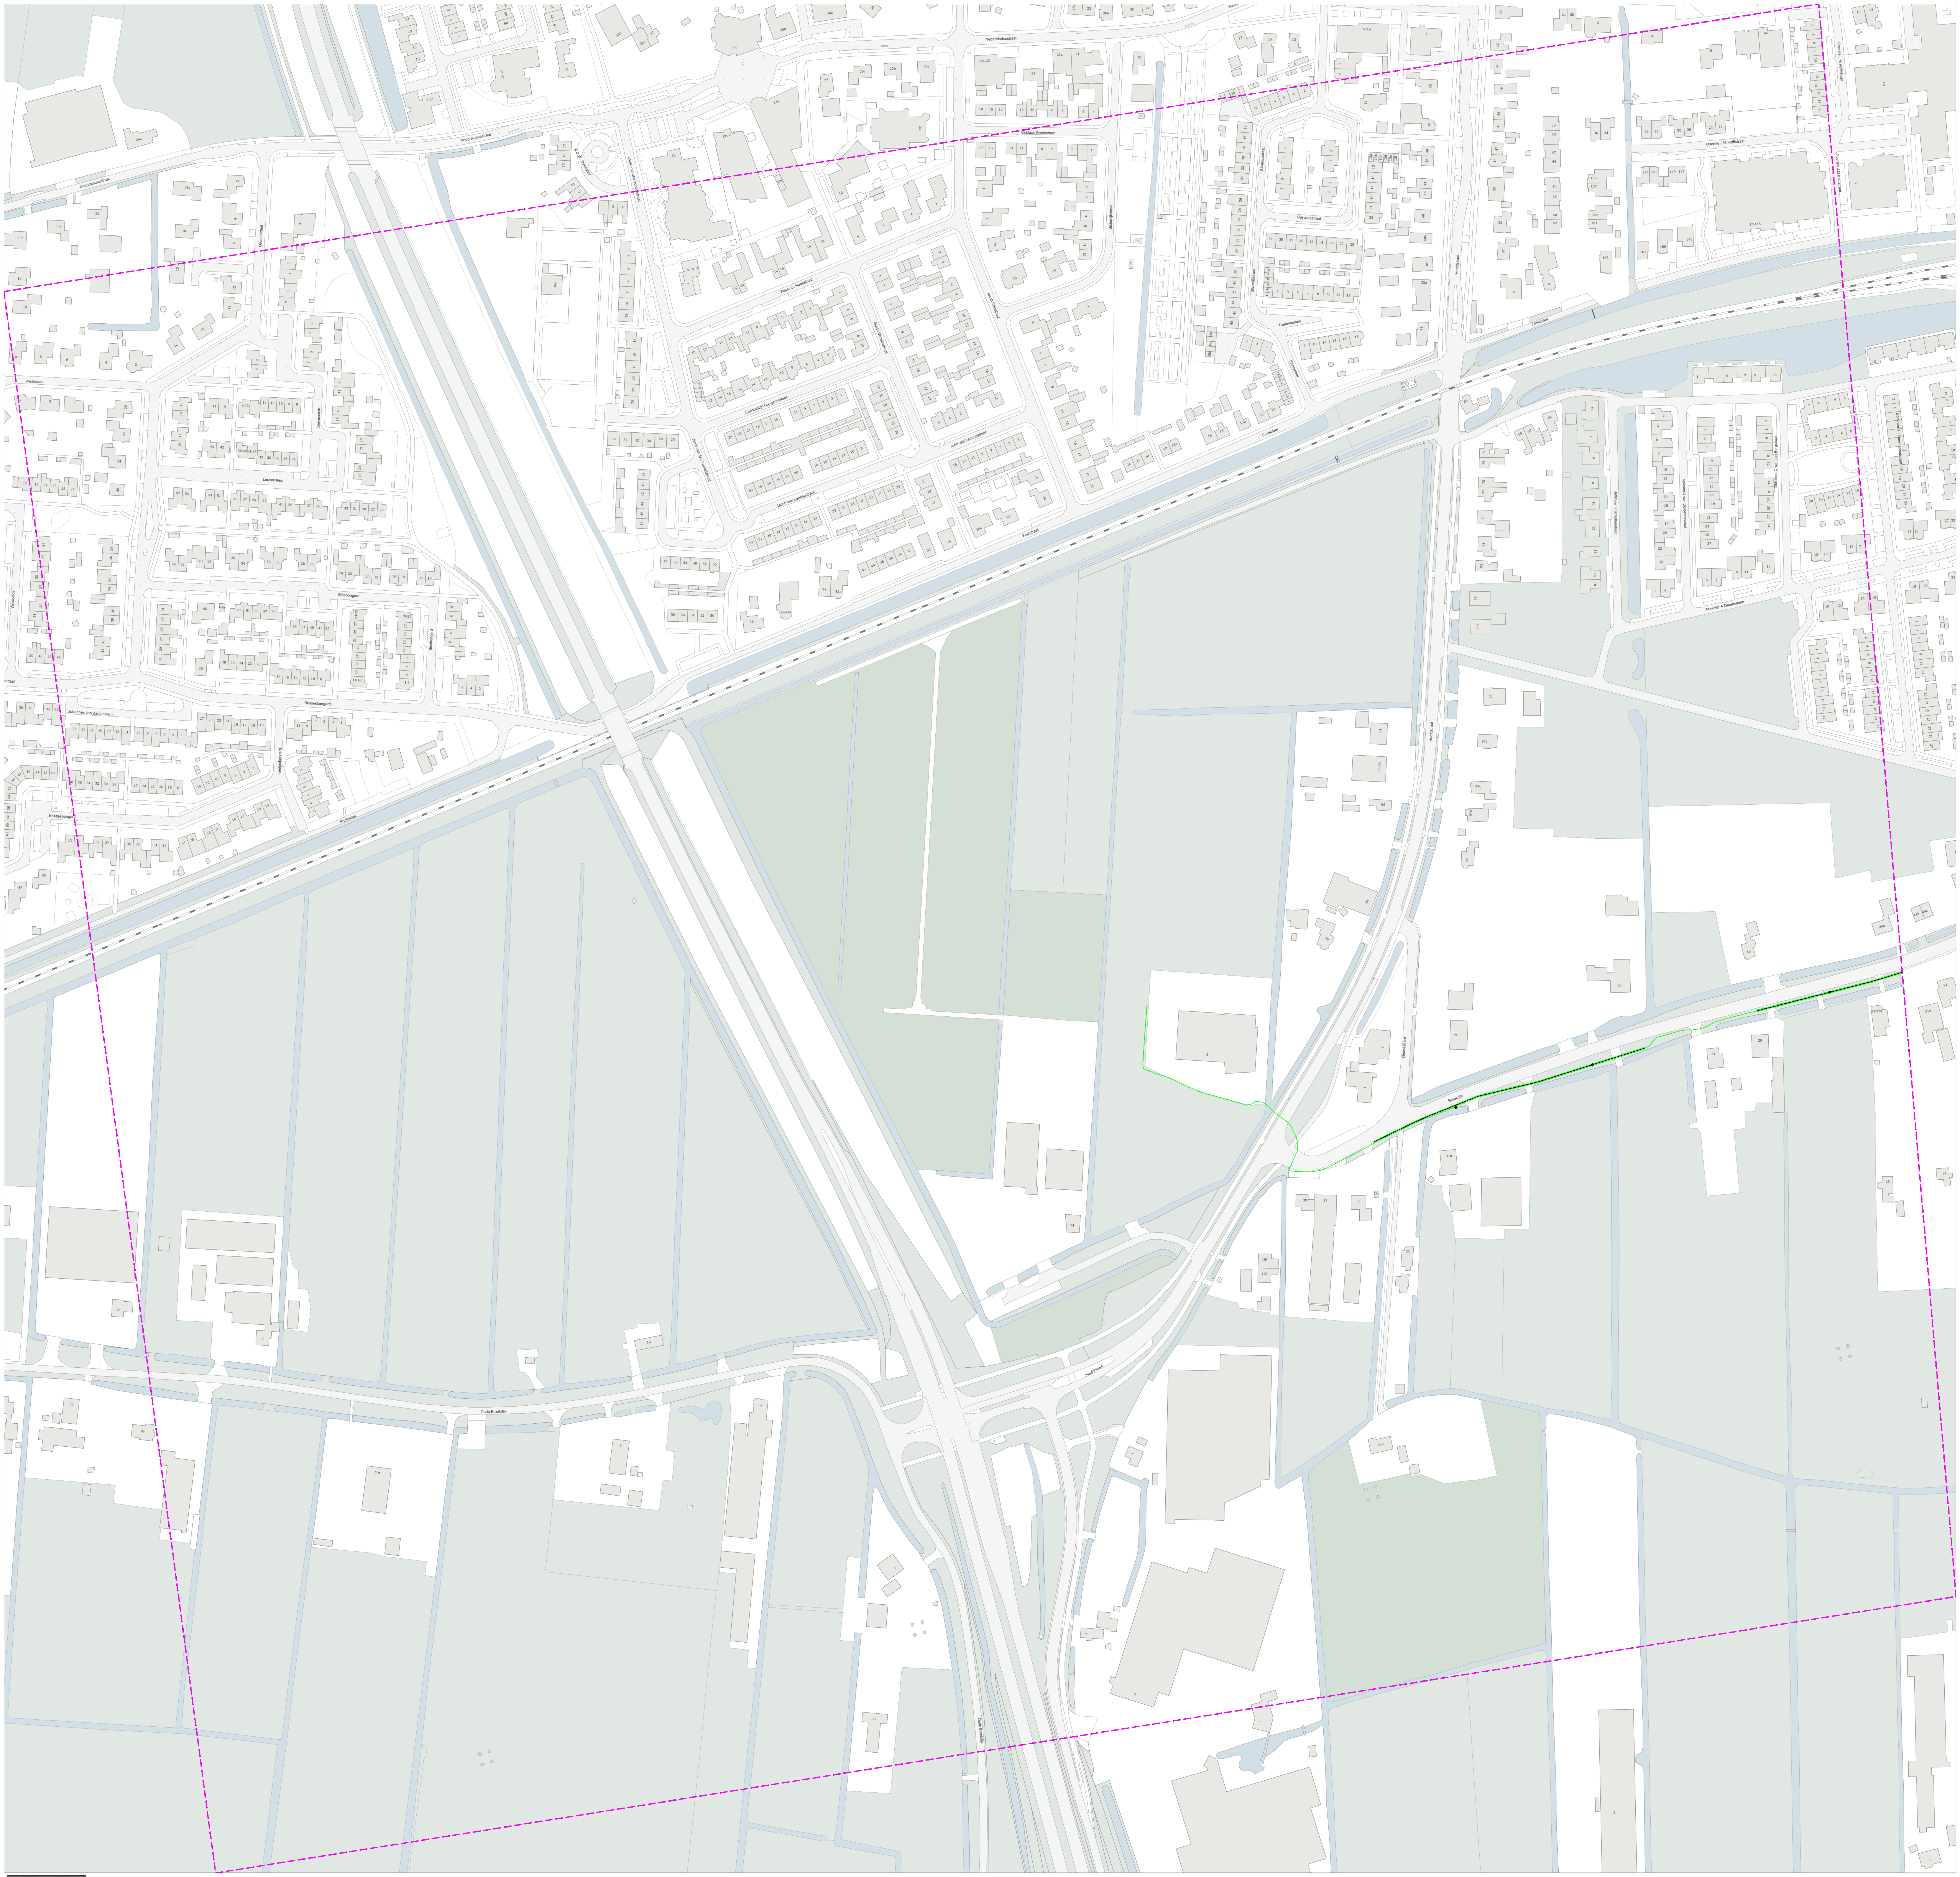
Nedereindsestraat
Overste J M Kolffstraat

Klic-melding: **9810045691/10 19O055856 - 1** | Aanvraagdatum: **02-07-2019**

Themakaart: Vitens water

Contact:
Beschadigingsnummer: 08000359
Storingsnummer:

Toezichthouder(s):
KLIC Vitens
klic@vitens.nl
0888846476

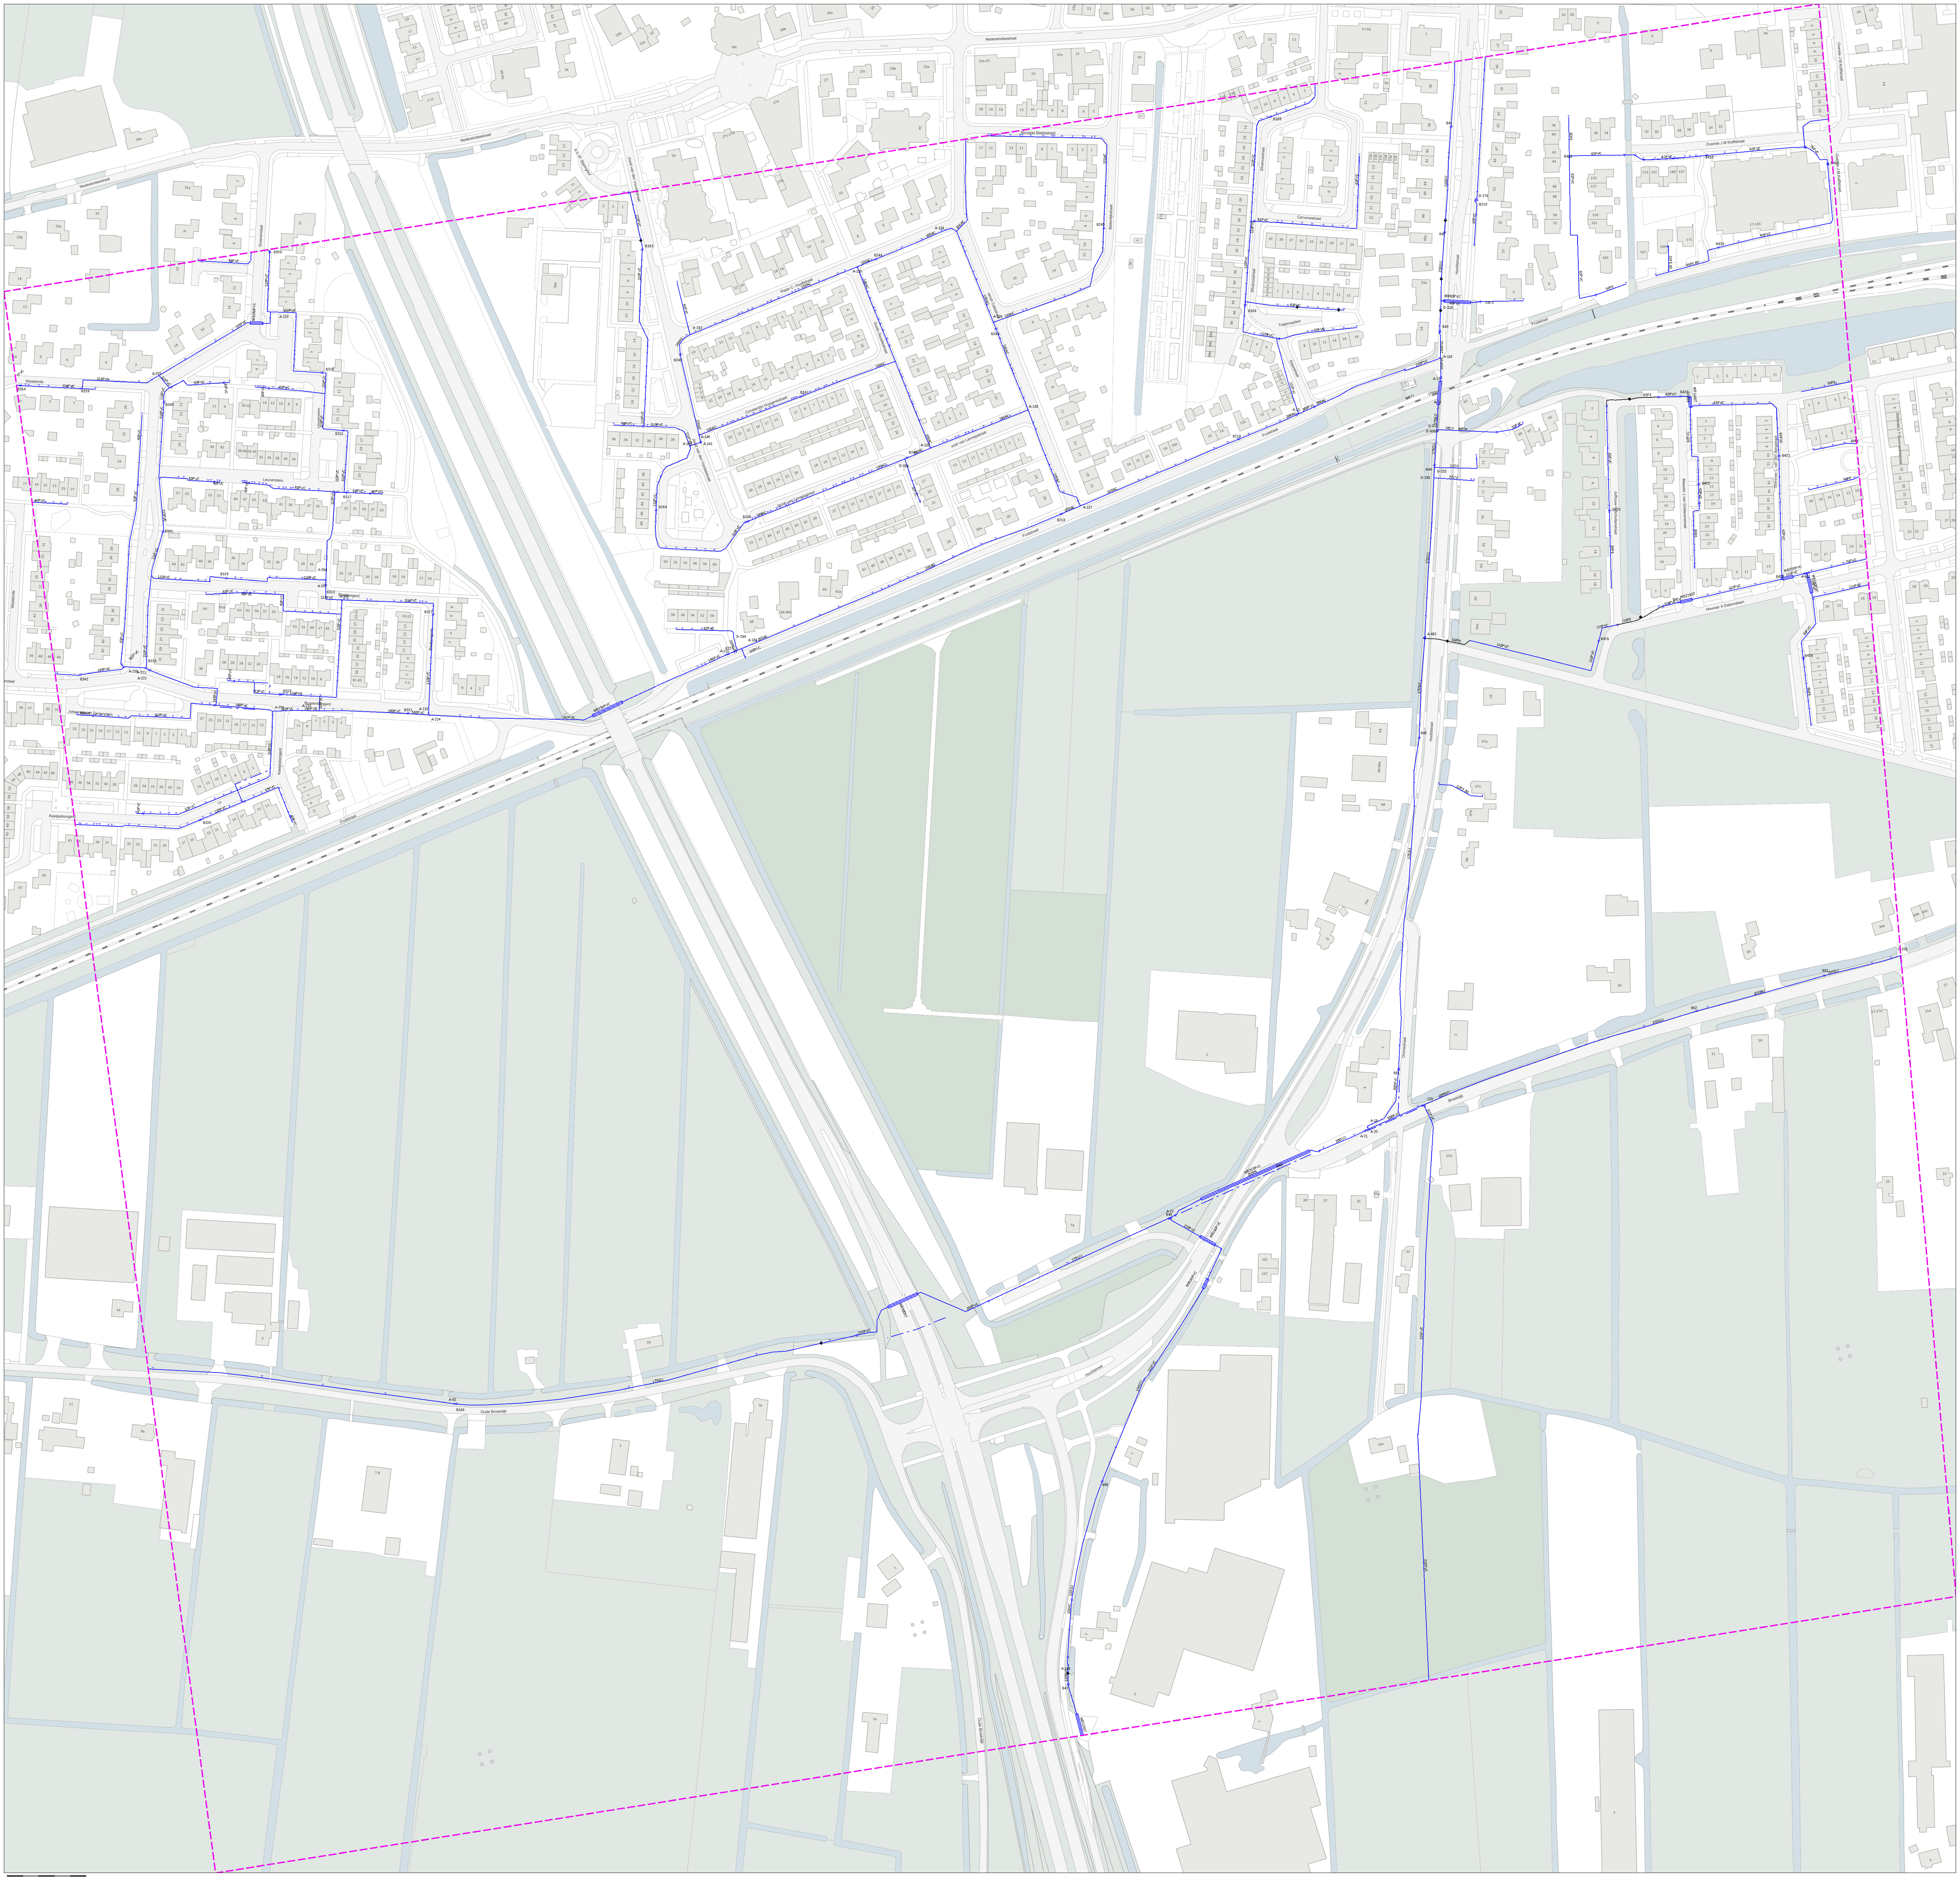

kadaster

Klic-melding: **9810045691/10 19O055856 - 1** | Aanvraagdatum: **02-07-2019**
Themakaart: Ziggo B.V. datatransport

Contact: Beschadigingsnummer: 088-7174401
Storingsnummer:
Toezichthouder(s): Network Inventory Management
klic@vodafoneziggo.com
088-7174401

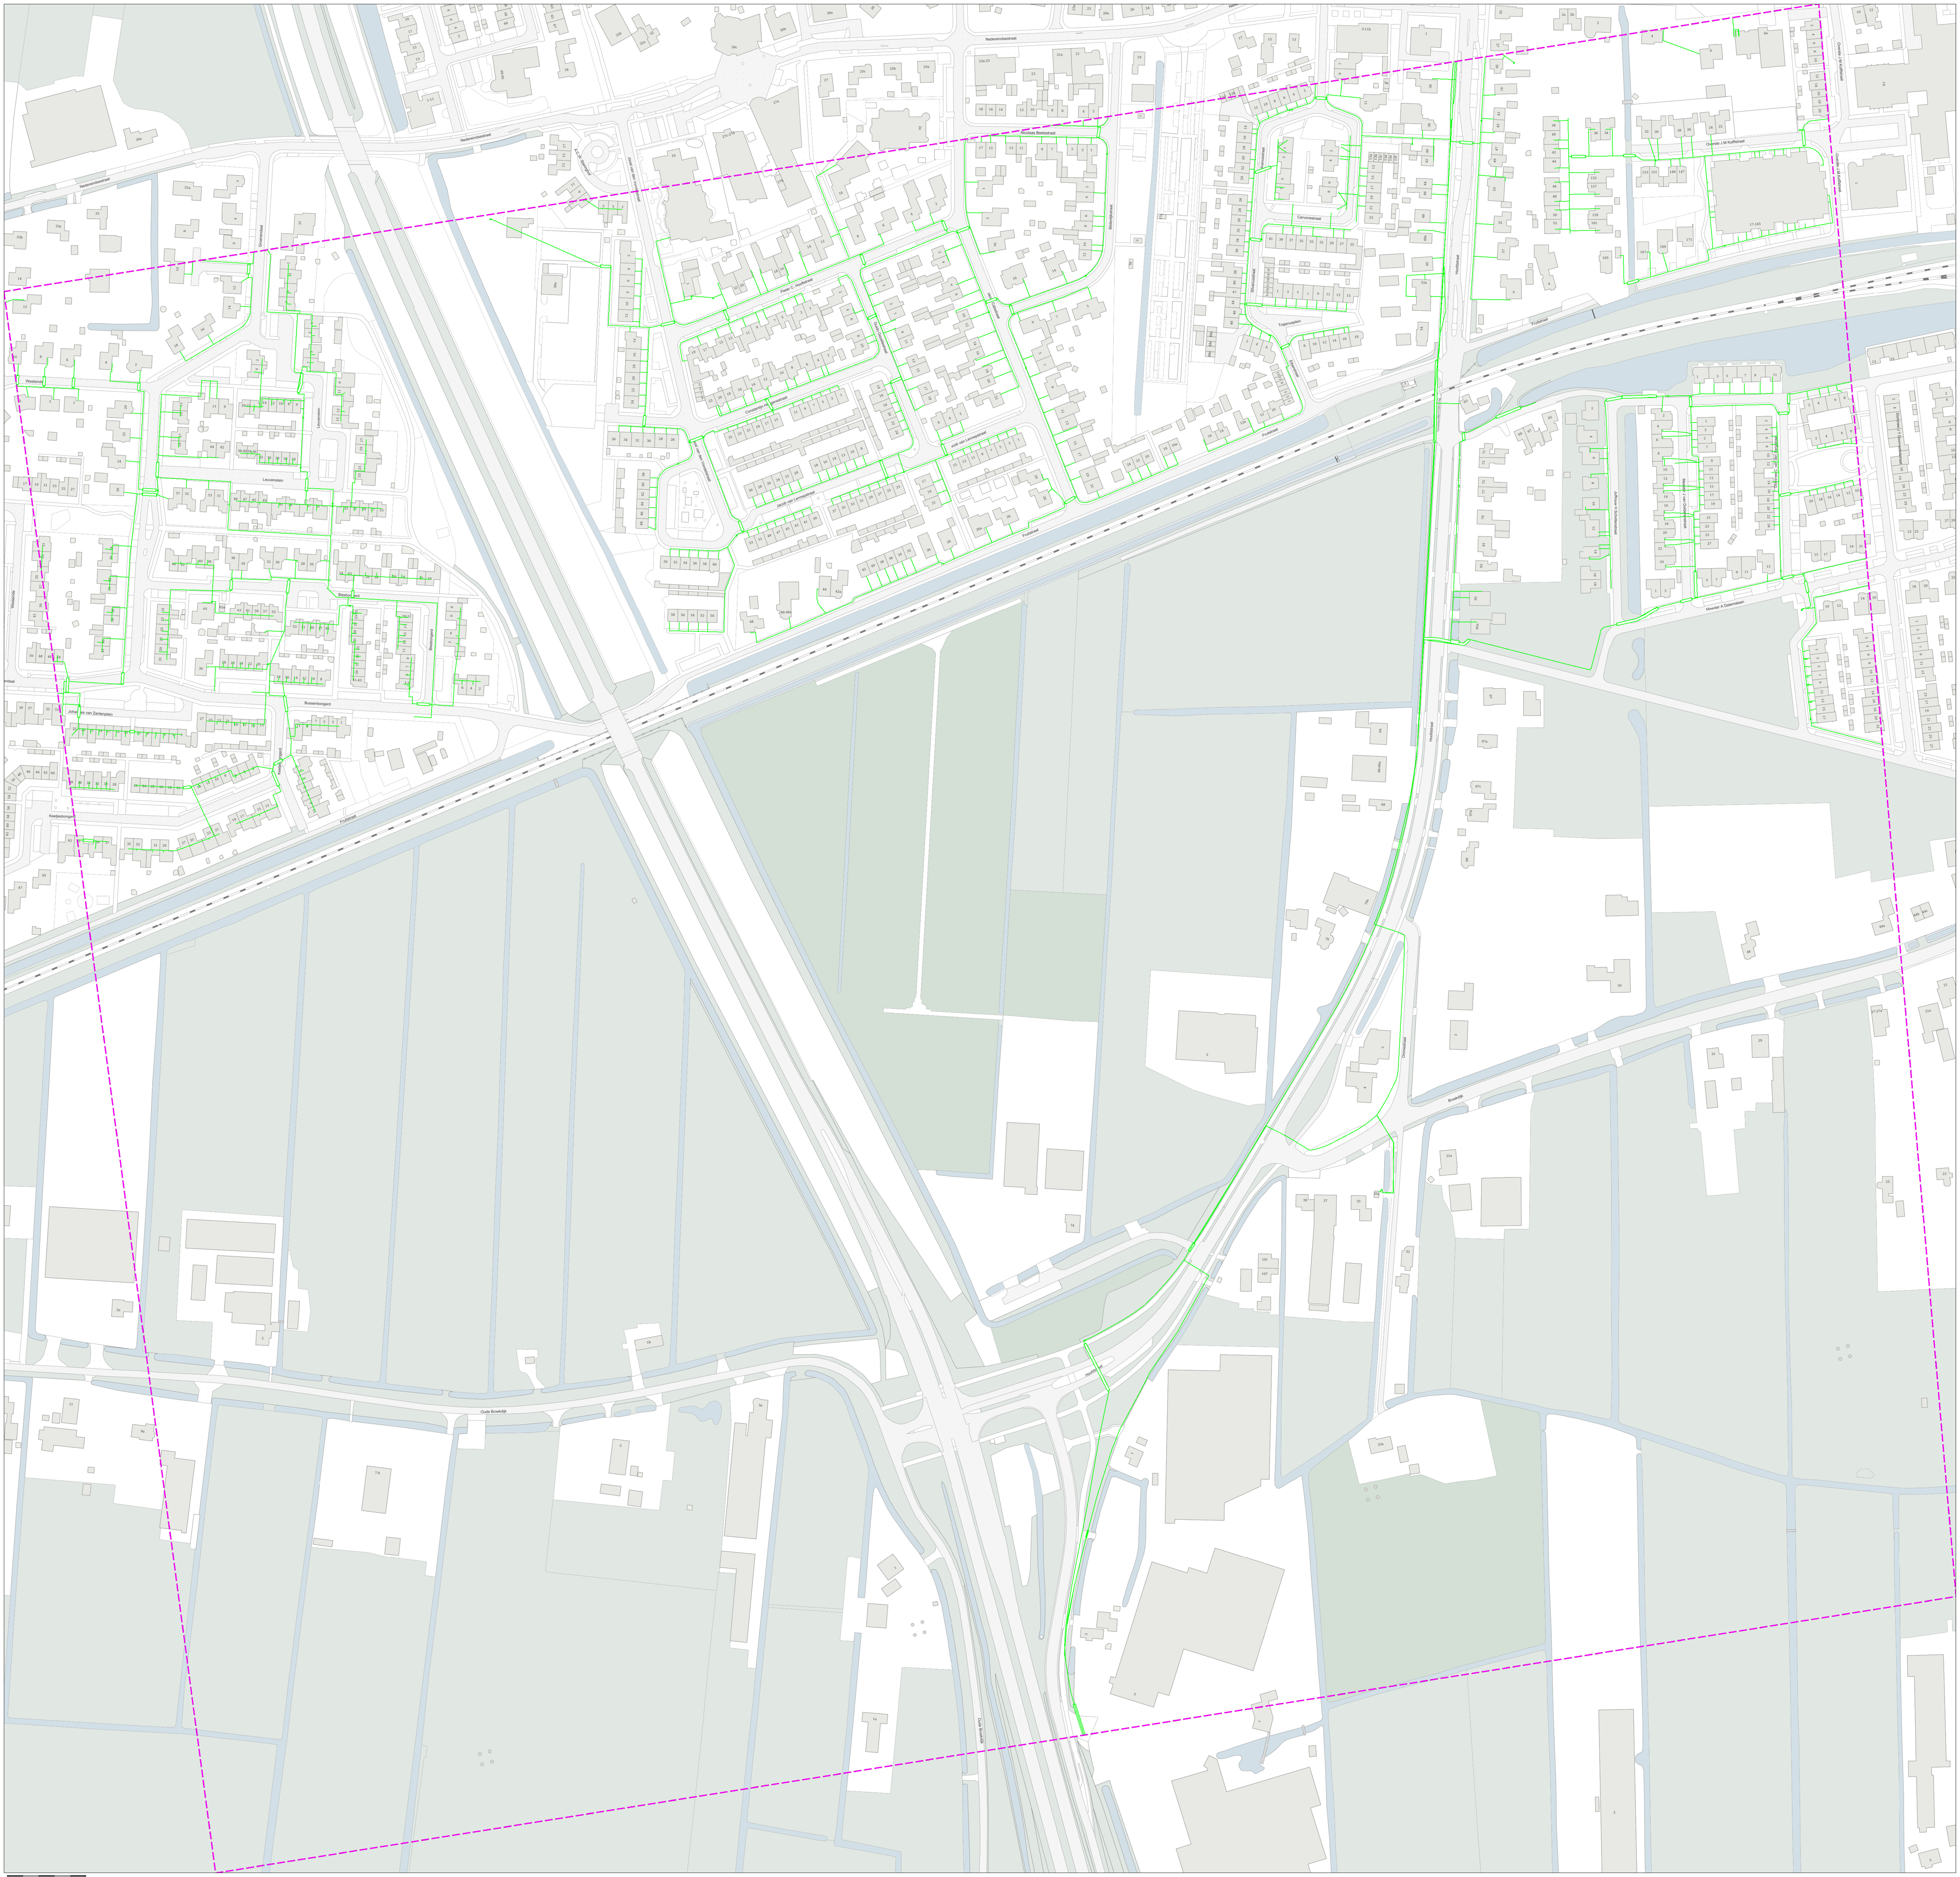

kadaster

Klic-melding: 9810045691/10 19O055856 - 1 | Aanvraagdatum: 02-07-2019

Themakaart: Gebroeders vd Donk B.V. (Kem) overig

Contact: Beschadigingsnummer: 0611301217 Storingsnummer:
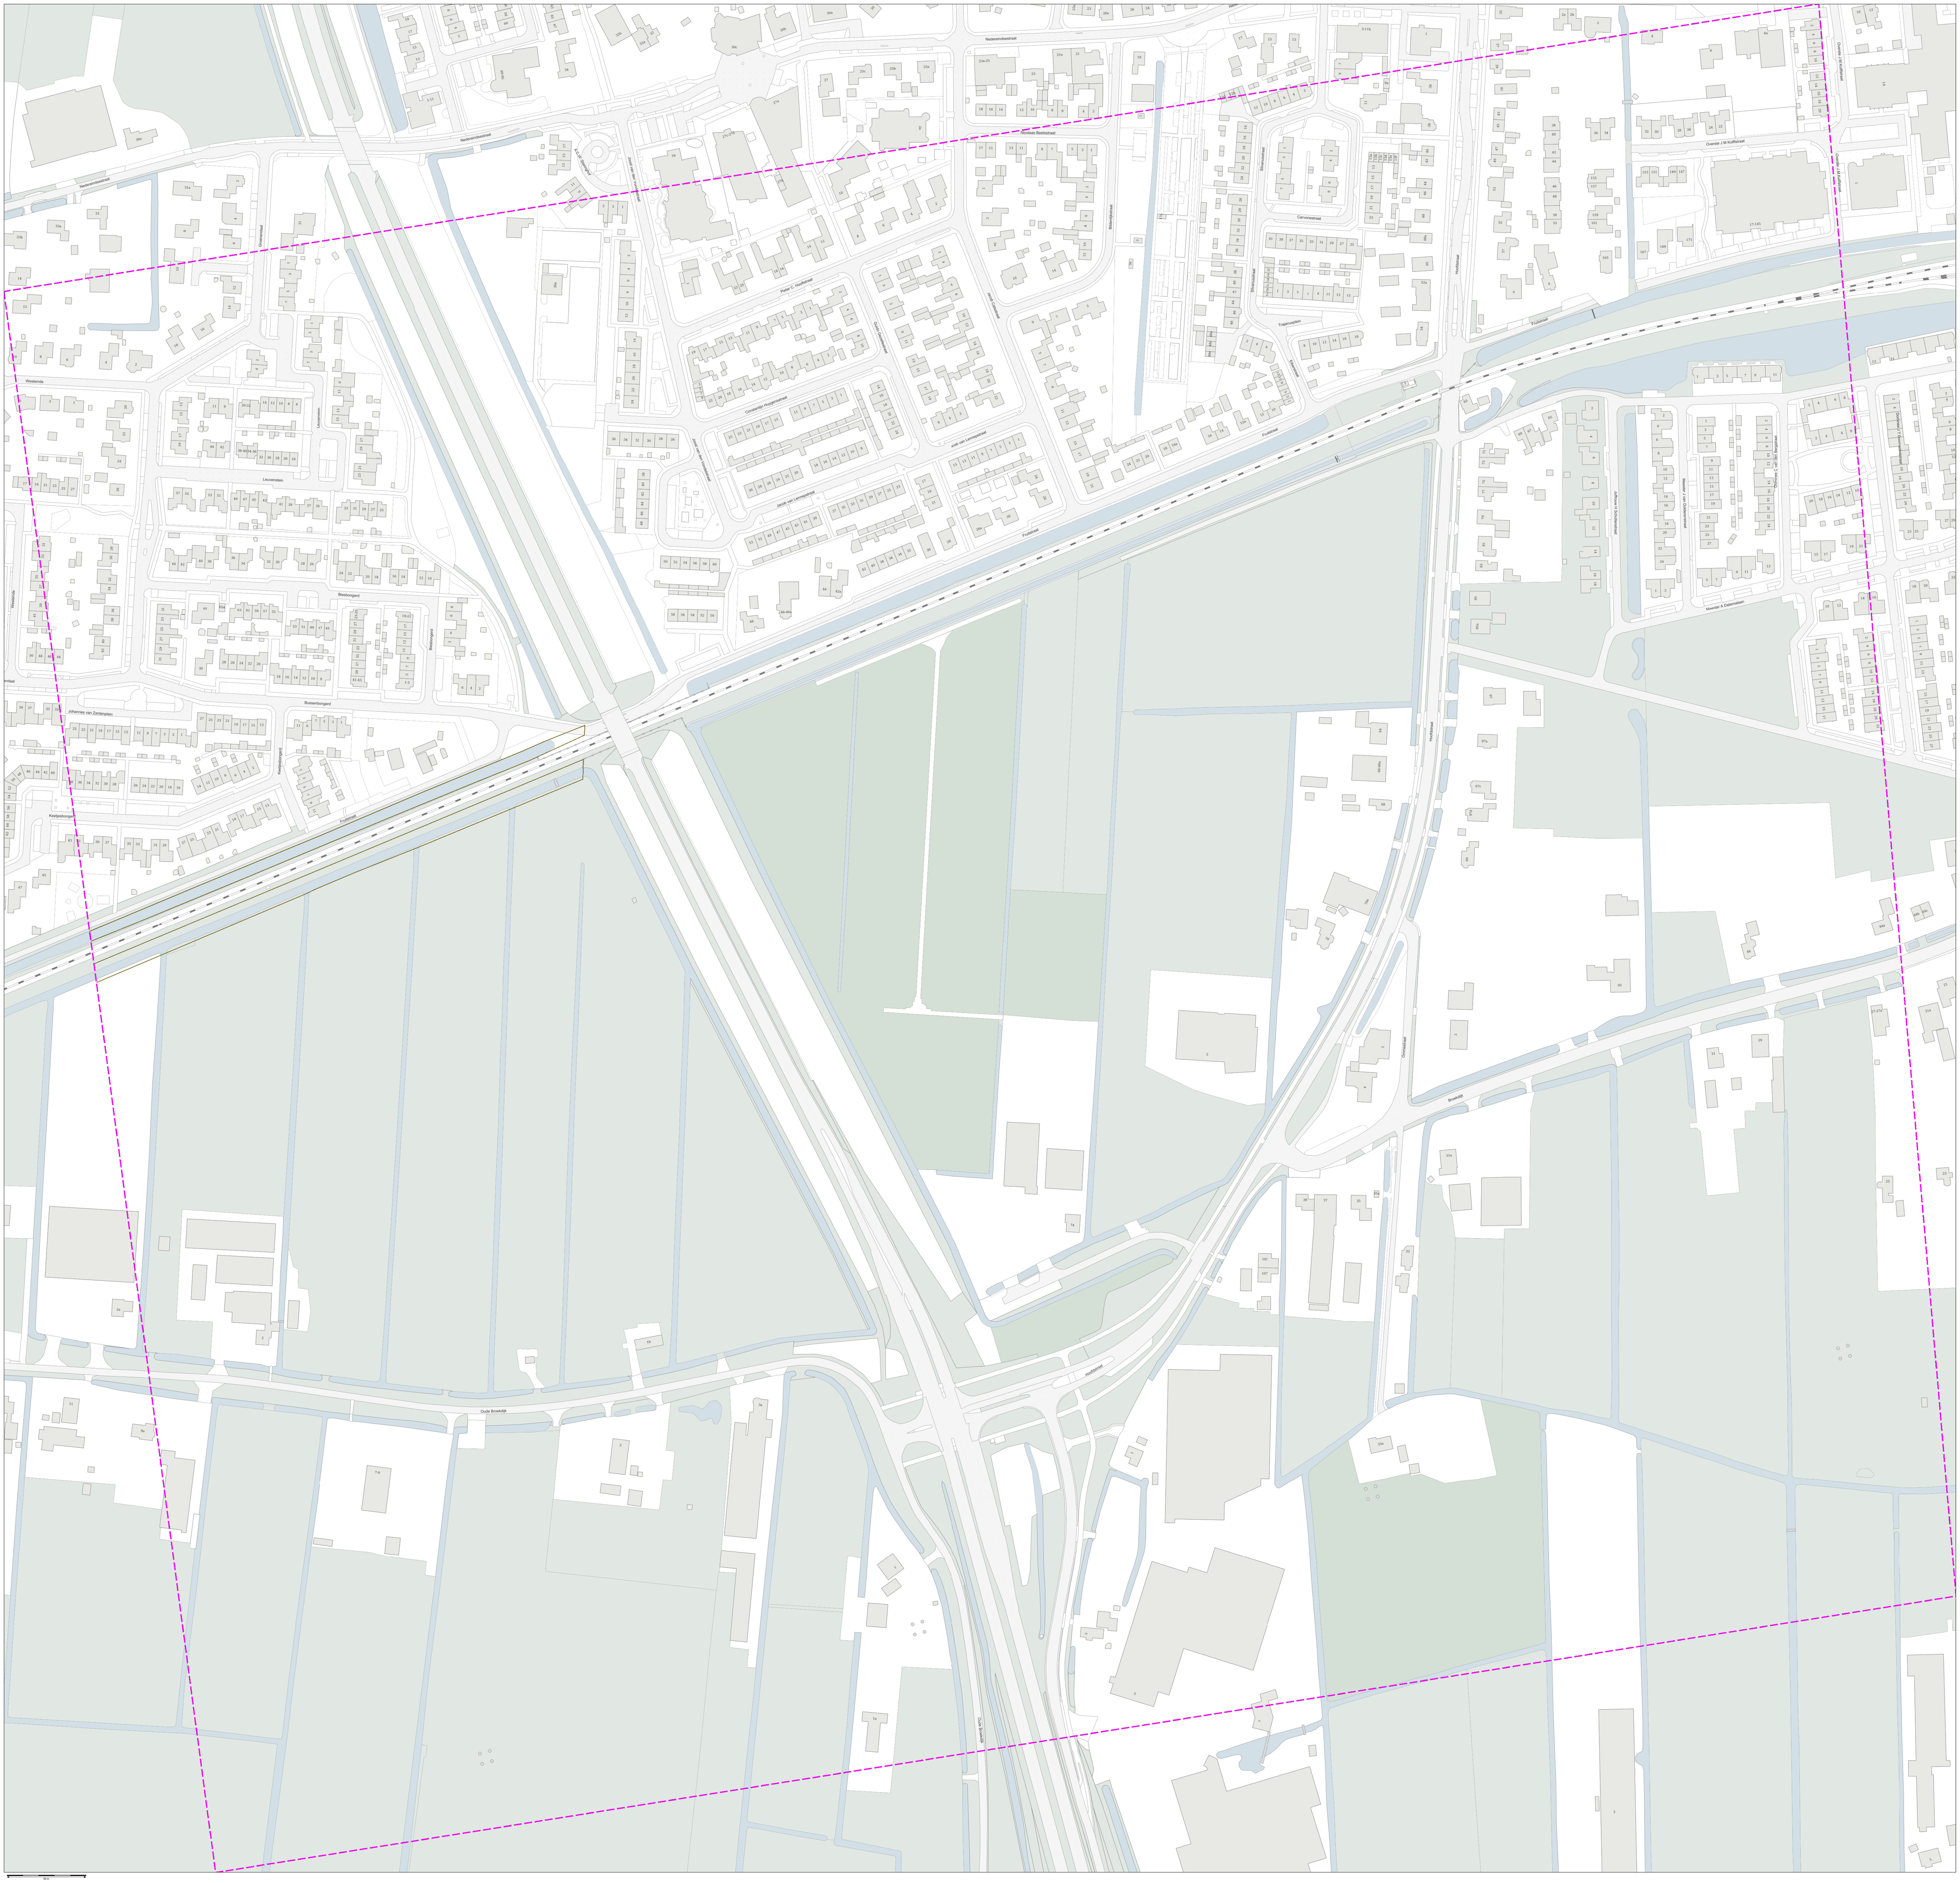
Toezichthouder(s): KEM West-Holland (Klic/Oriënt.) info@kem-westholland.nl 0611301217