



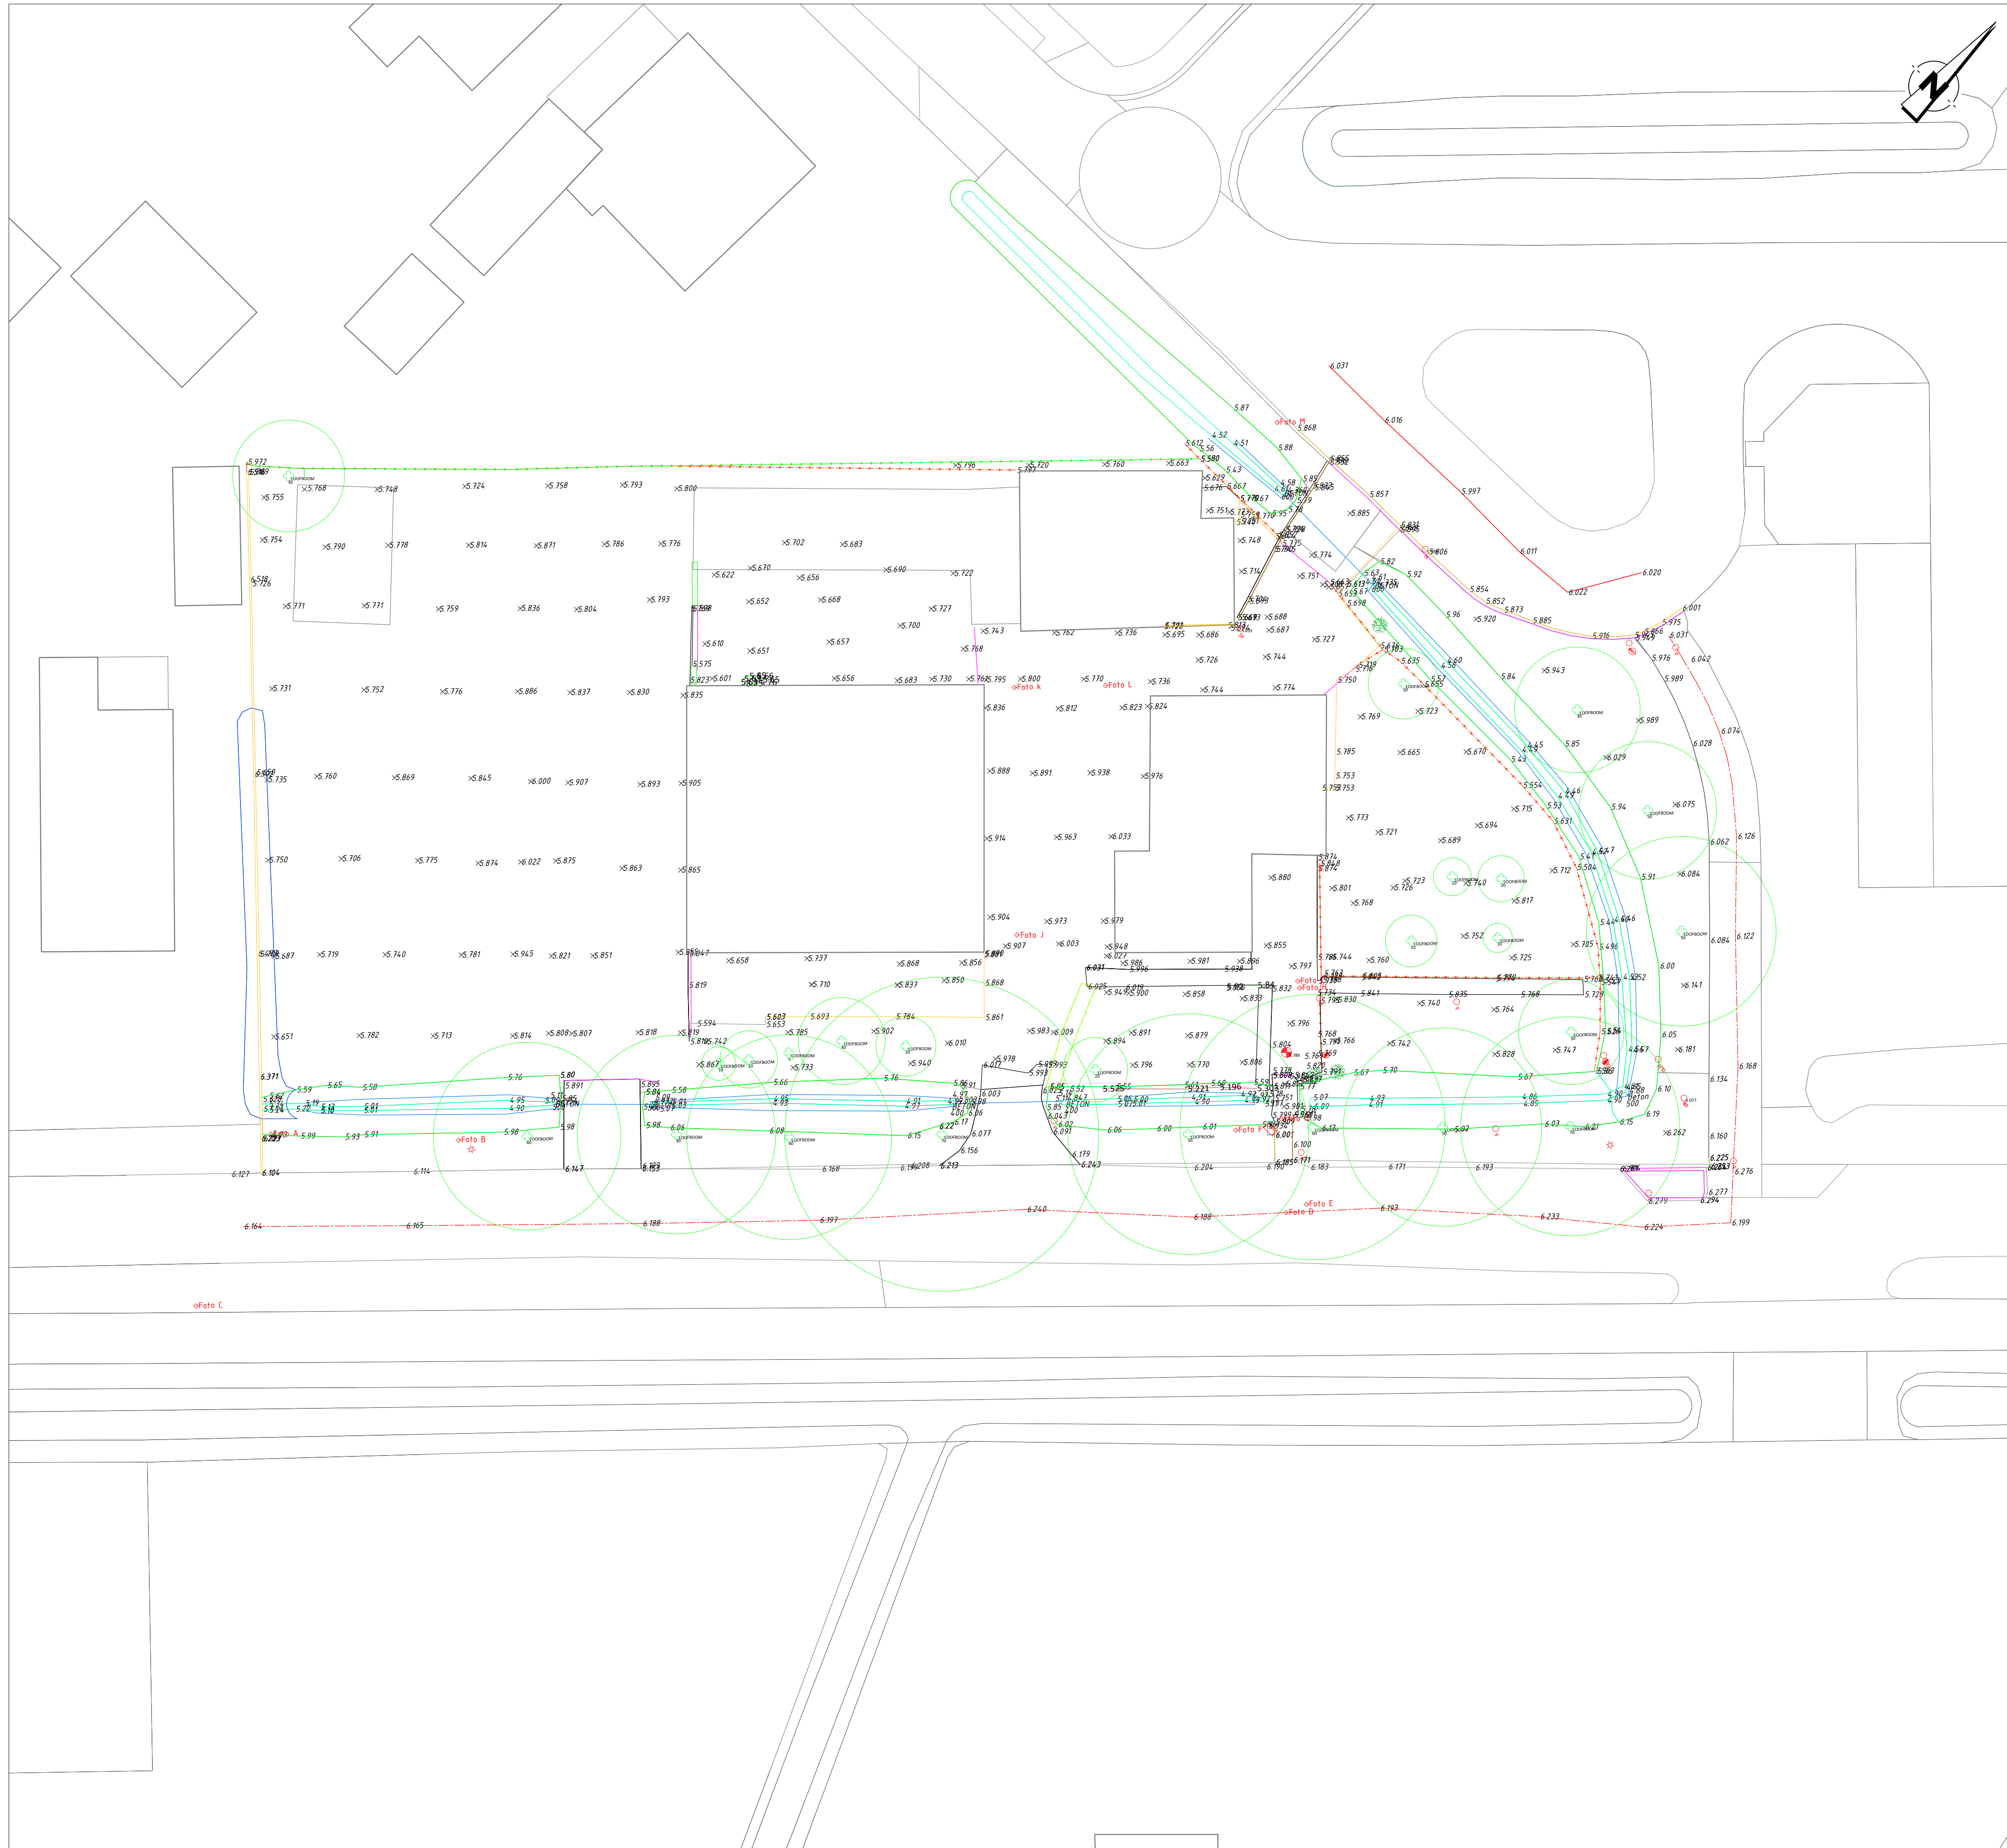

- Bestaand
- As bestaande rijbaan
- Verharding Asphalt
- Verharding Tegel
- Verharding Klinkers
- Kantopsluiting Trottoirband
- Natuurlijke terreinafscheiding Haag
- Kunstmatige terreinafscheiding Muur
- Kunstmatige terreinafscheiding Schutting
- Kunstmatige terreinafscheiding Hekwerk
- Kunstmatige terreinafscheiding Doorgang
- Sloot
- Inzet sloot
- Duiker
- Hoogte in meter t.o.v. N.A.P.
- Meubilair paal bestaand
- Elektra kast bestaand
- Put bestaand
- Loofboom bestaand
- Kroonprojectie
- Struik
- Foto's A t/m M

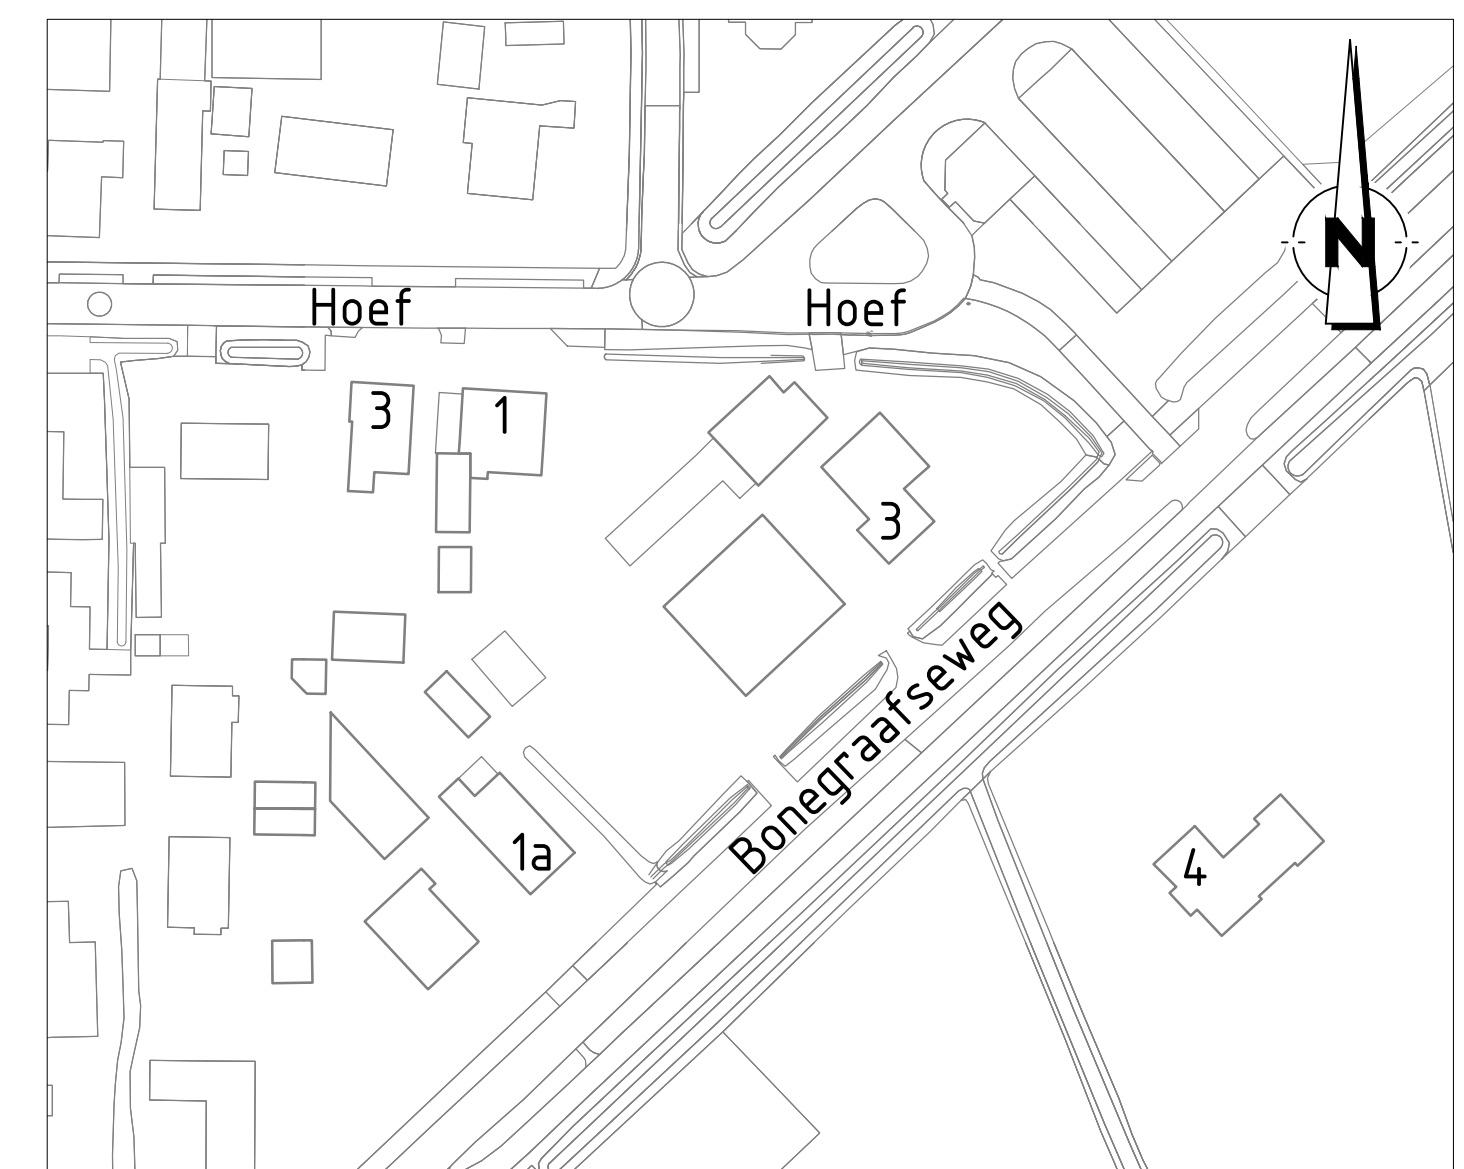

Overzicht
SCHAAL 1 : 1000

A	wijz.	datum	omschrijving	tek.	goc.	akk.
Cicom & Copier						
opdrachtgever: Buro SRO						
project: Perceel Bonegraafseweg 3 Ochten						
omschrijving: Inmeting perceel Bonegraafseweg 3						
tekeningnummer: 22CC08401-INM-A1						
blad van bladen: 1 van 1						
schaal: 1:200						
formaat: A1						
getekend: J van den Berg						
gecontroleerd: A. Bosma						
E. Boijtes						
projectnr: 22CC08401						
besteknr:						
status: VOORLOPIG						