


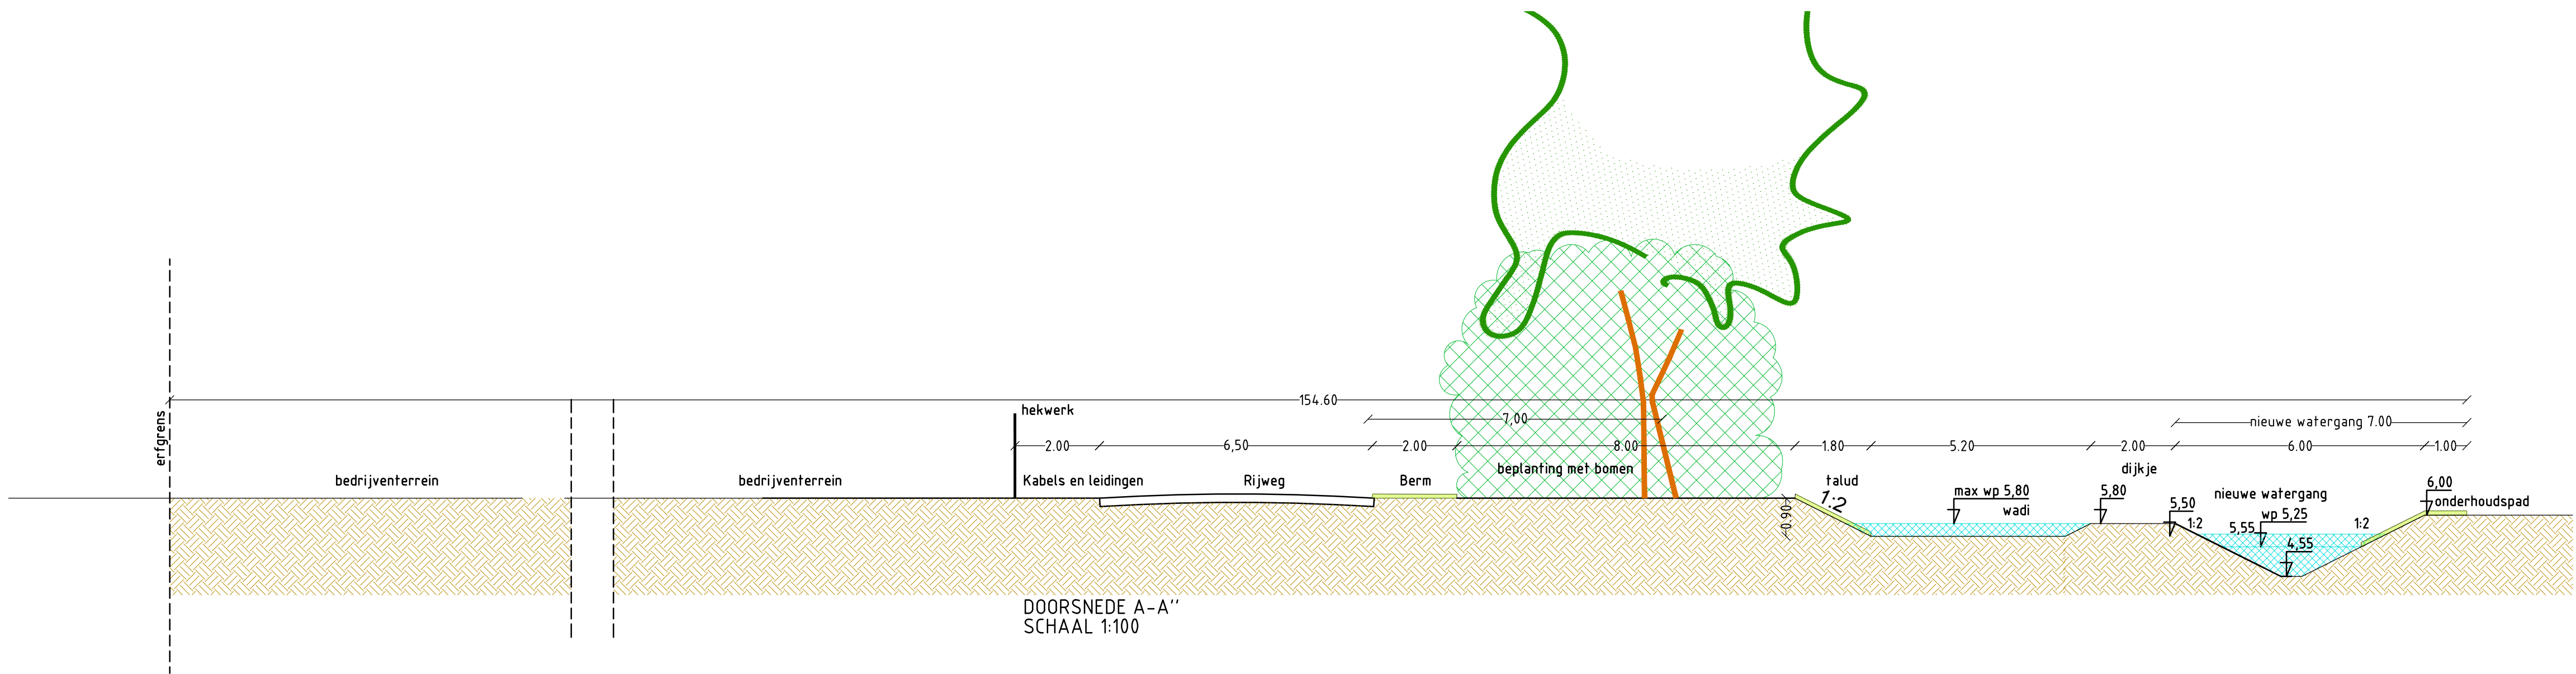


- Beplantingsplan uitvoeren voorafgaand inrichting bedrijfssterrein
- bomen
  - bermen/taluds, inzaaien met Advanta Bermo 3, 125 kg/ha
  - struweel
  - wadi, inzaaien met Advanta Bermo 3, 125 kg/ha

Voorwaardelijke verplichting

|       |       |                                                                               |
|-------|-------|-------------------------------------------------------------------------------|
| Bomen |       |                                                                               |
| Or    | 23 st | Quercus robur, > 6m hoog bij aanplant, volwassen hoogte 20-30 m, kruin 8-10 m |
| Pa    | 2 st  | Prunus avium, > 6m hoog bij aanplant, volwassen hoogte 20-30m, kruin 8-10 m   |

Struweel, aanplanthoogte >2,0 m, volwassen hoogte 5-6 m, breedte ca. 8 m  
2130 stuks, Planten conform aangegeven rijen, afstand op de rij: 1.25 m<sup>2</sup>  
320 st - Cornus mas 15%  
320 st - Ligustrum vulgare 15%  
213 st - Prunus spinosa 10%  
213 st - Rosa canina 10%  
425 st - Salix cinerea 20%  
639 st - Viburnum opulus 30%

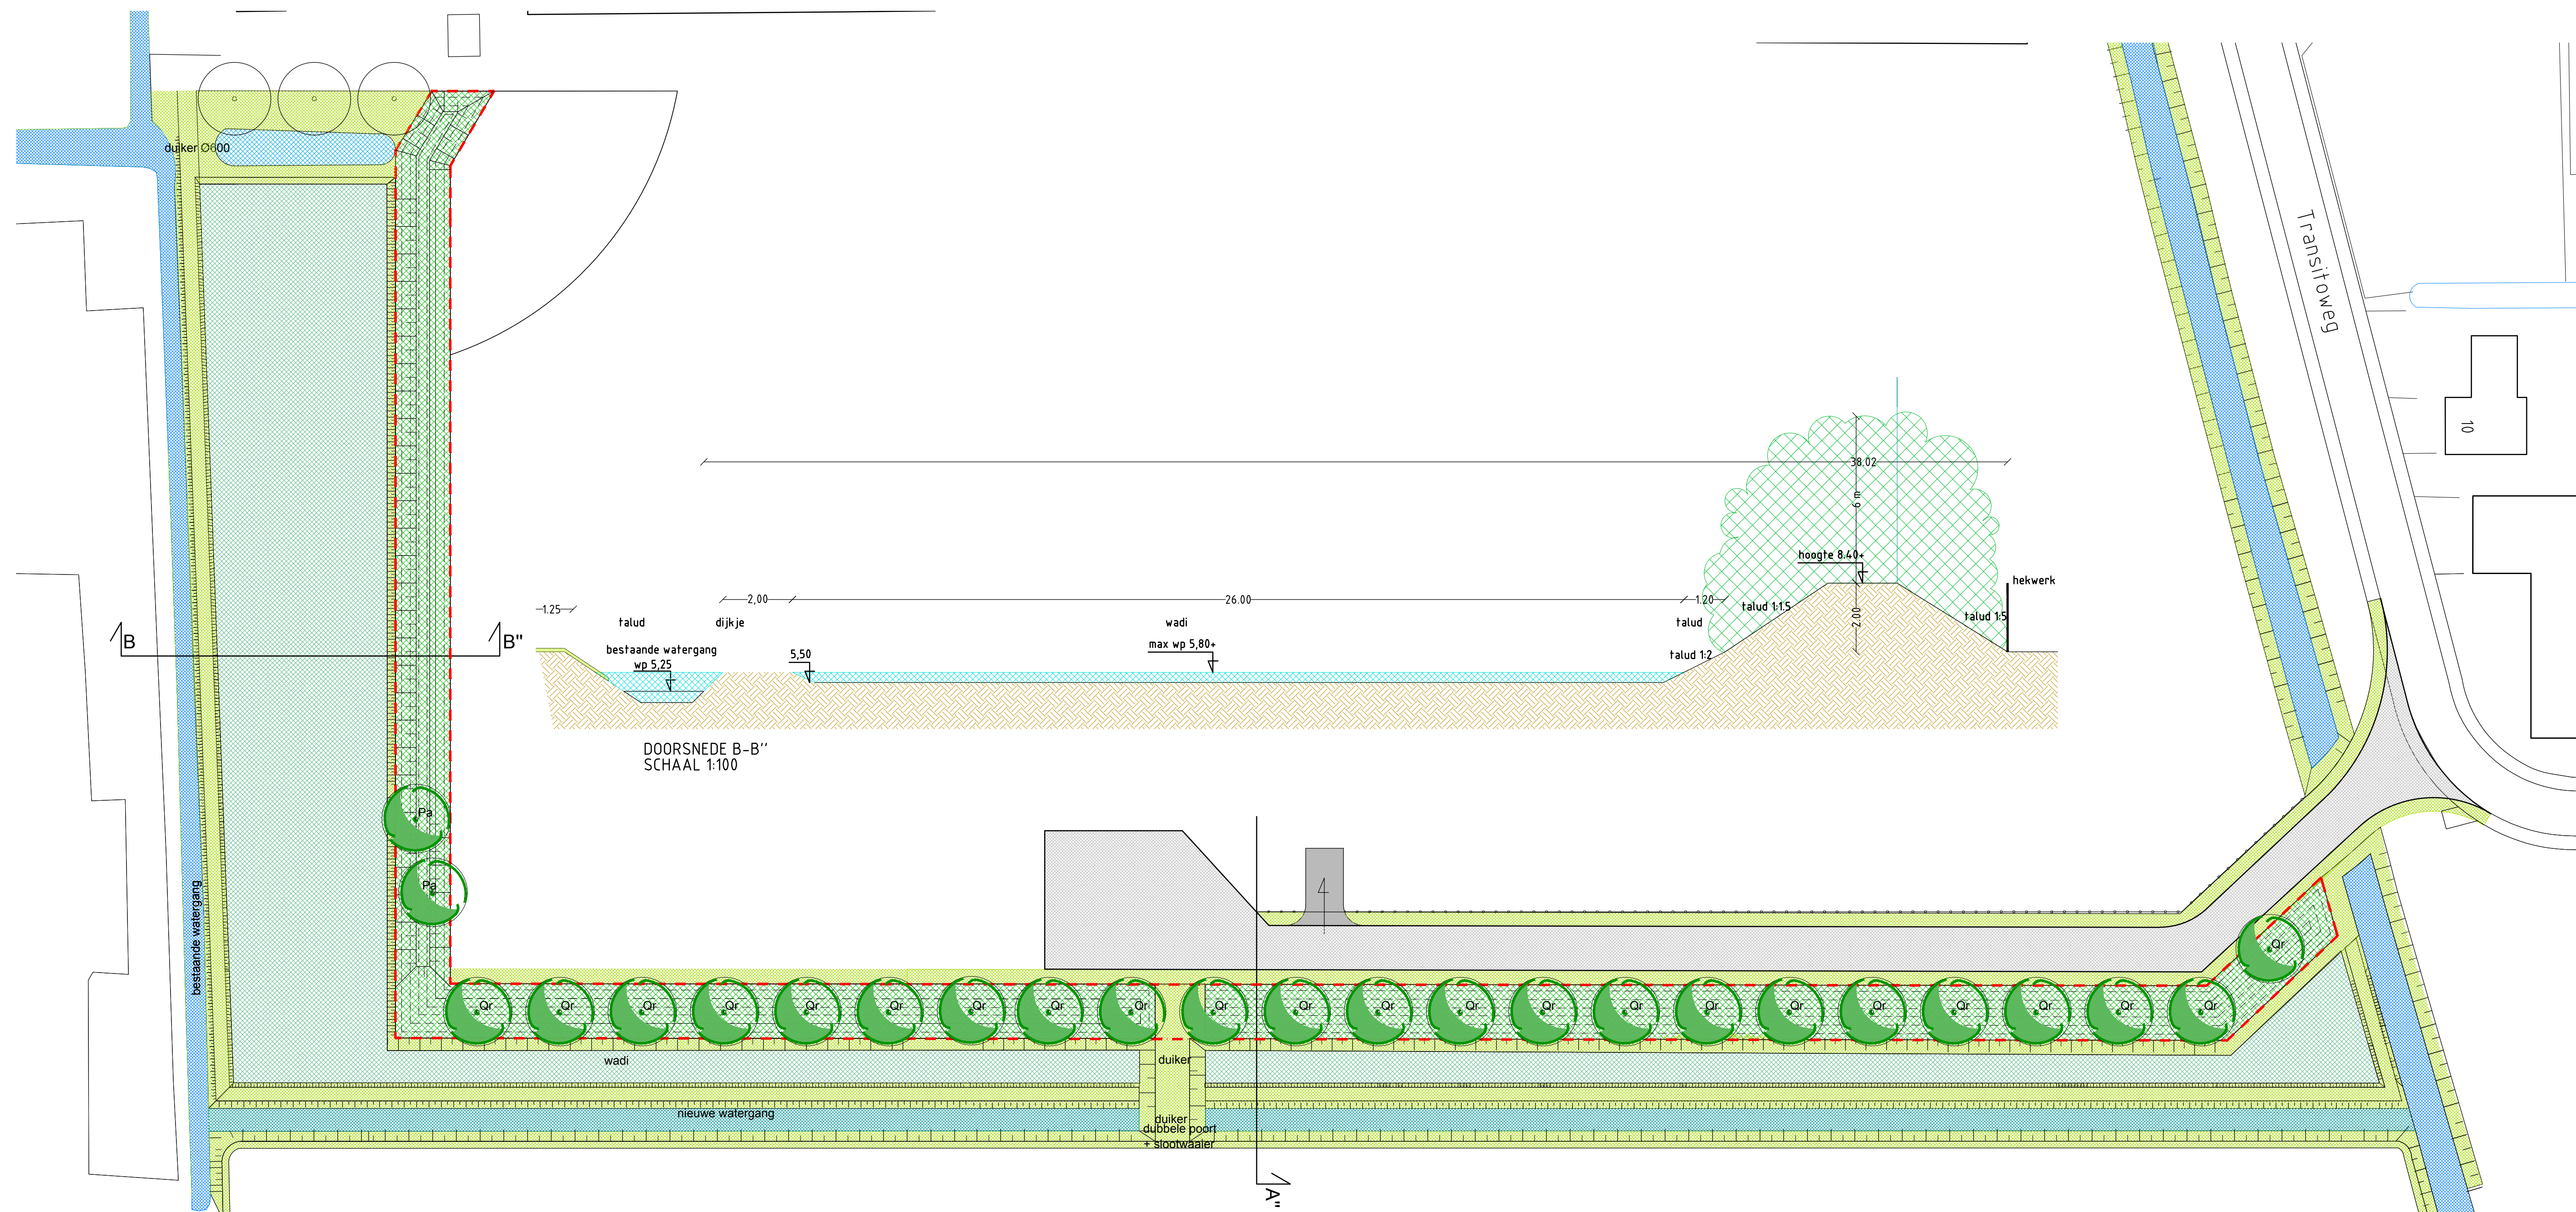

project : Bedrijfssterrein De Heuning Ochten  
opdrachtgever : dhr. G.A. v/d Hater en mevr. M.A. v/d Hater-Staal

datum : 19 december 2017  
formaat : A1  
schaal : 1:500  
tek. nr. : 14.50.17  
dwg-file : 14.50.08 DO  
getekend : wvr

beplantingsplan

