



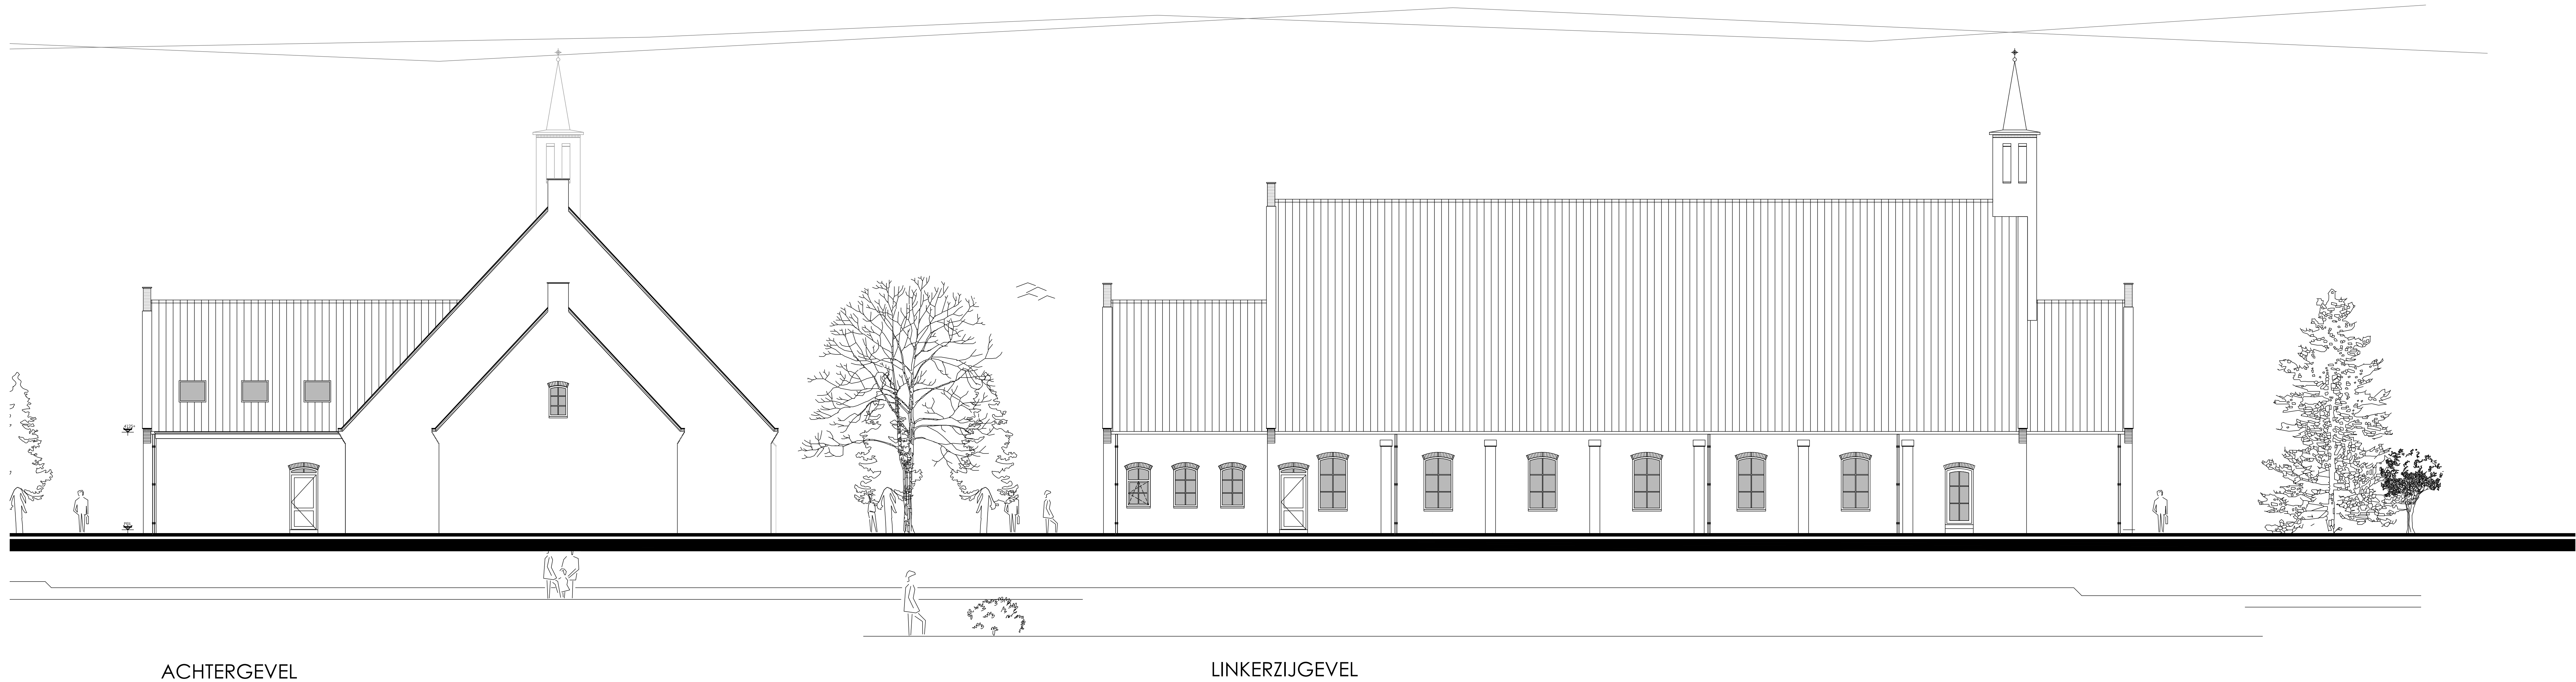


Bouwkundig Buro Laban B.V.
buro voor
architectuur en konstrukties

Bouwkundig Buro Laban B.V.
Klaproos 2 - 4421 MB Kapelle
Tel: (0113)343883
buro@labanbv.nl
www.labanbv.nl


Opdrachtgever:	OGGIN te Echeld-Ochten, de Molenhof 5, 4051AE te Ochten									
Onderwerp:	Nieuwbouw kerk OGGIN te Echeld-Ochten									
Onderdeel:	BESTEKTEKENING: Gevels.									
Datum:	070322	a	160322	b	c	Werk no.:				
Schaal:	1:100	d		e	f	Blad no.:				
Gelt:	zj	g		h	i	22-07 05				

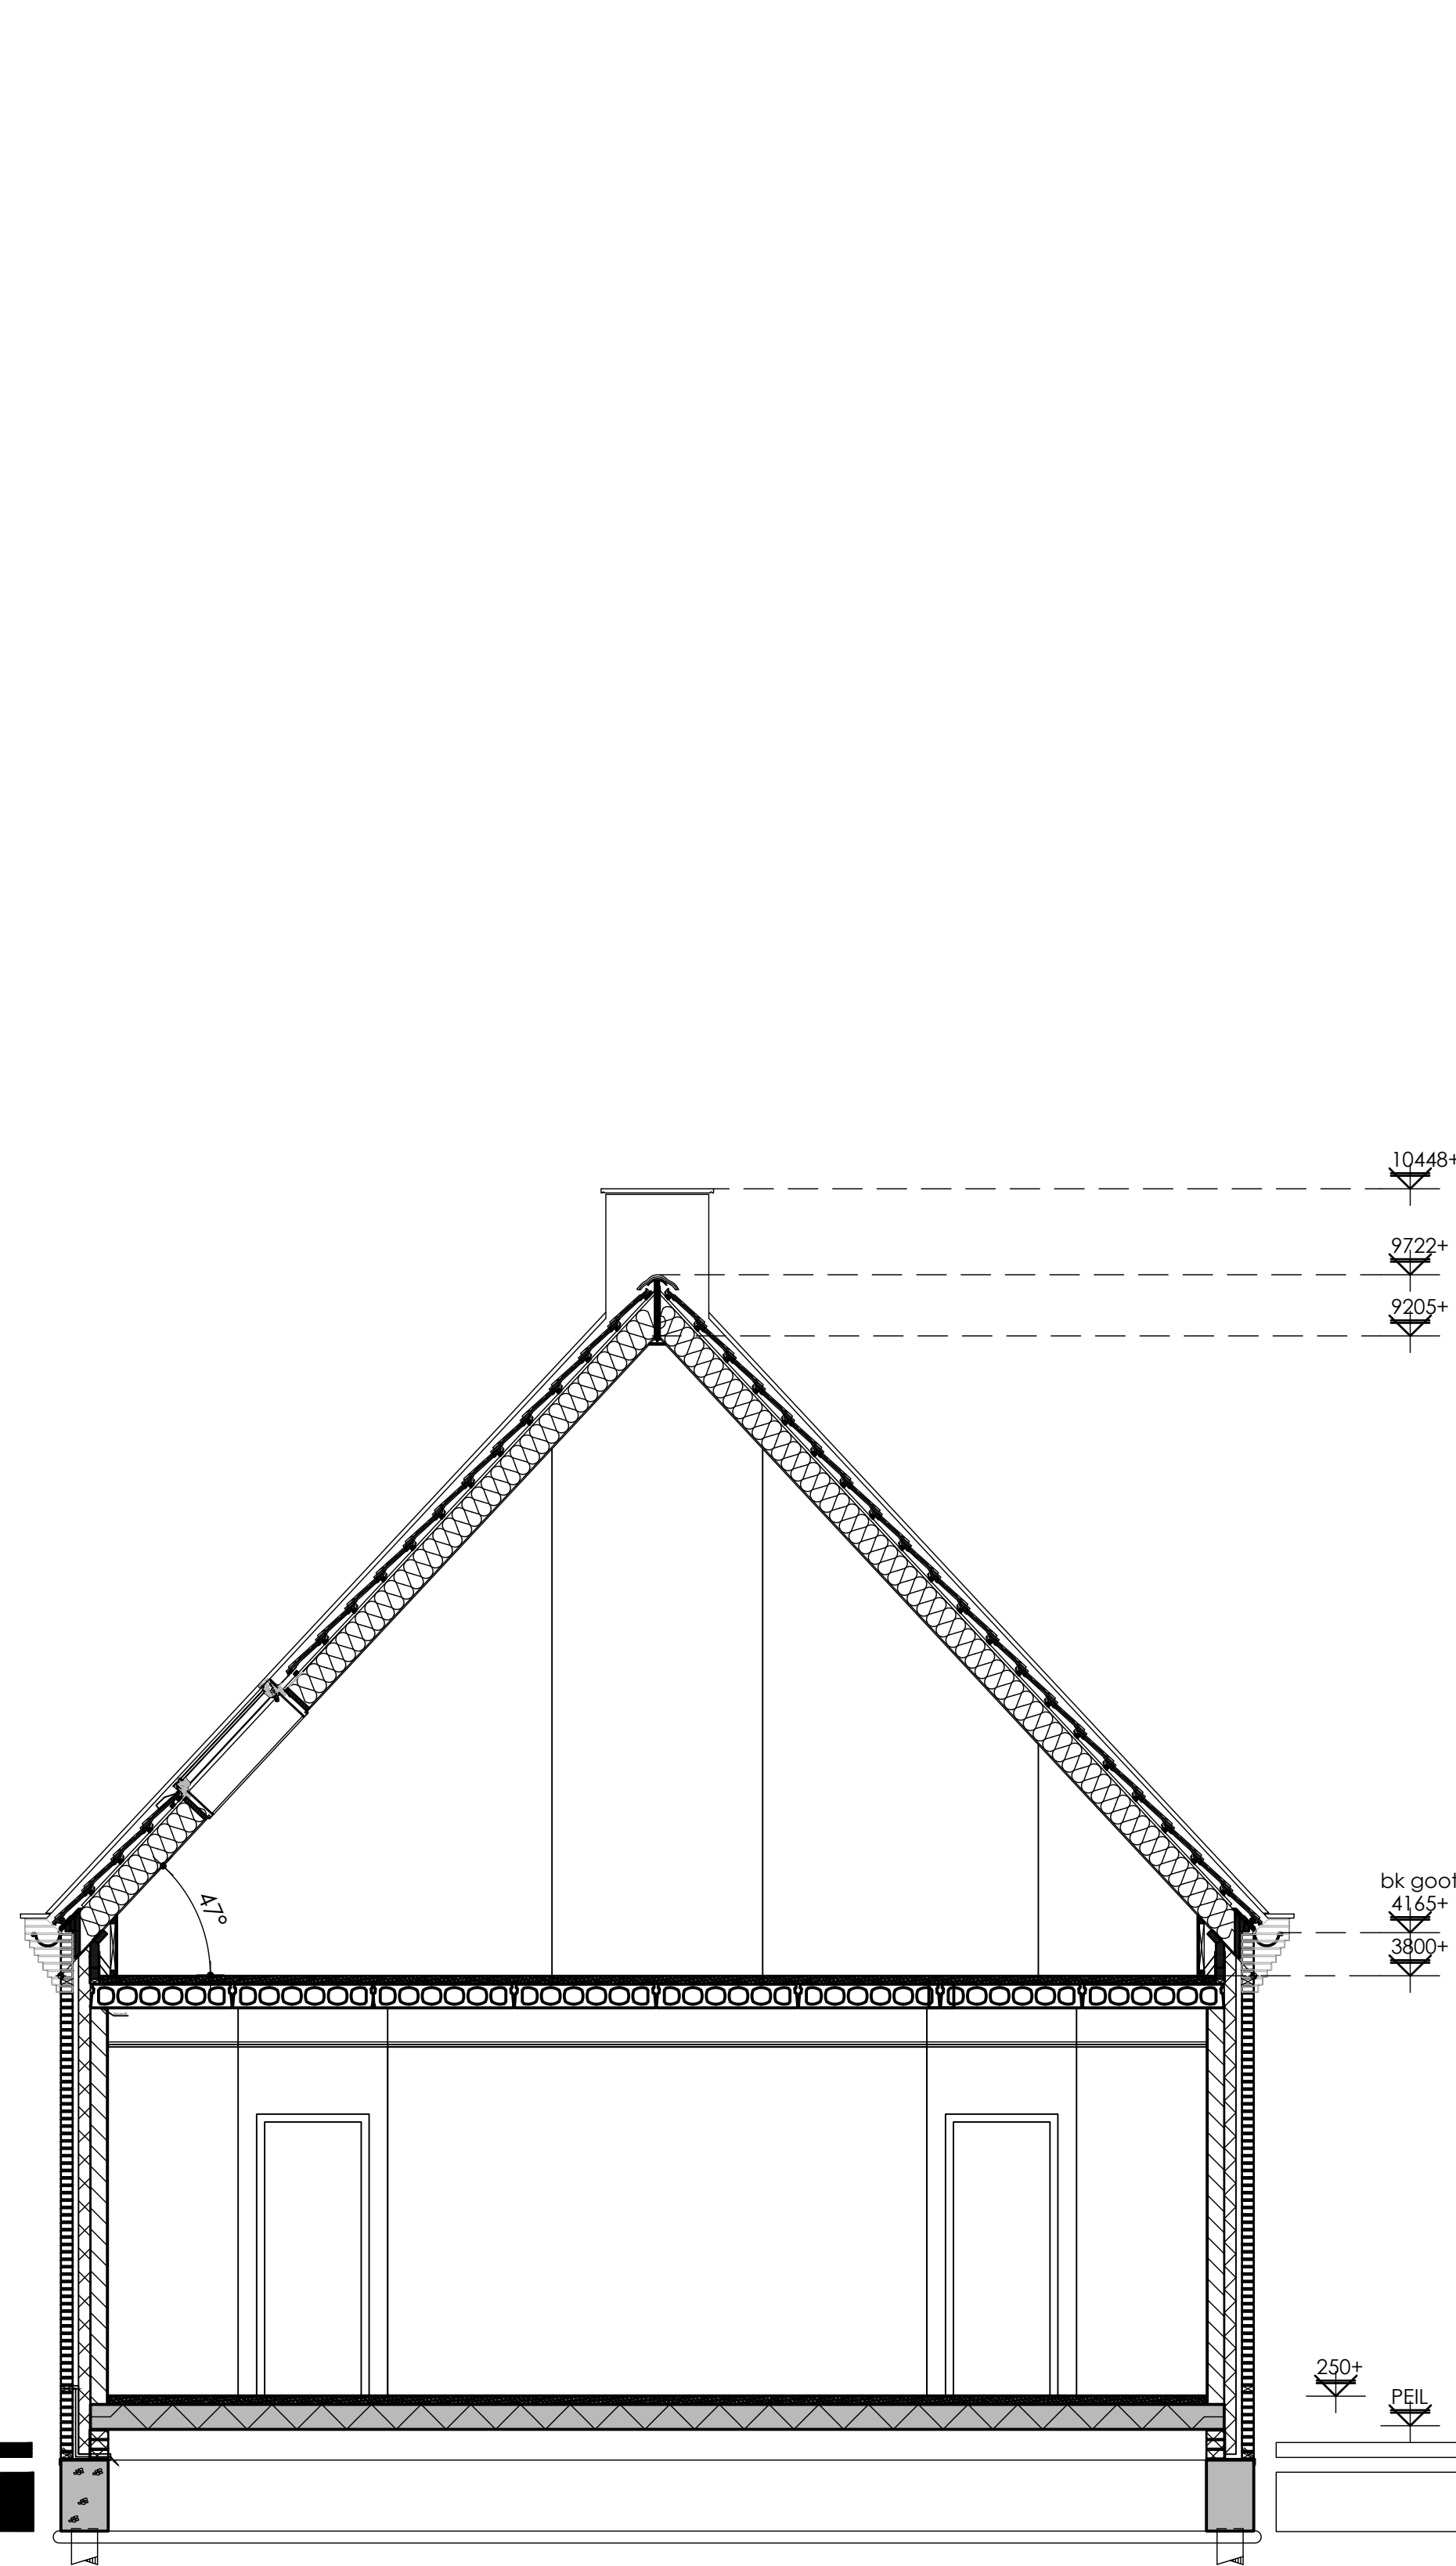


doorsnede B-B

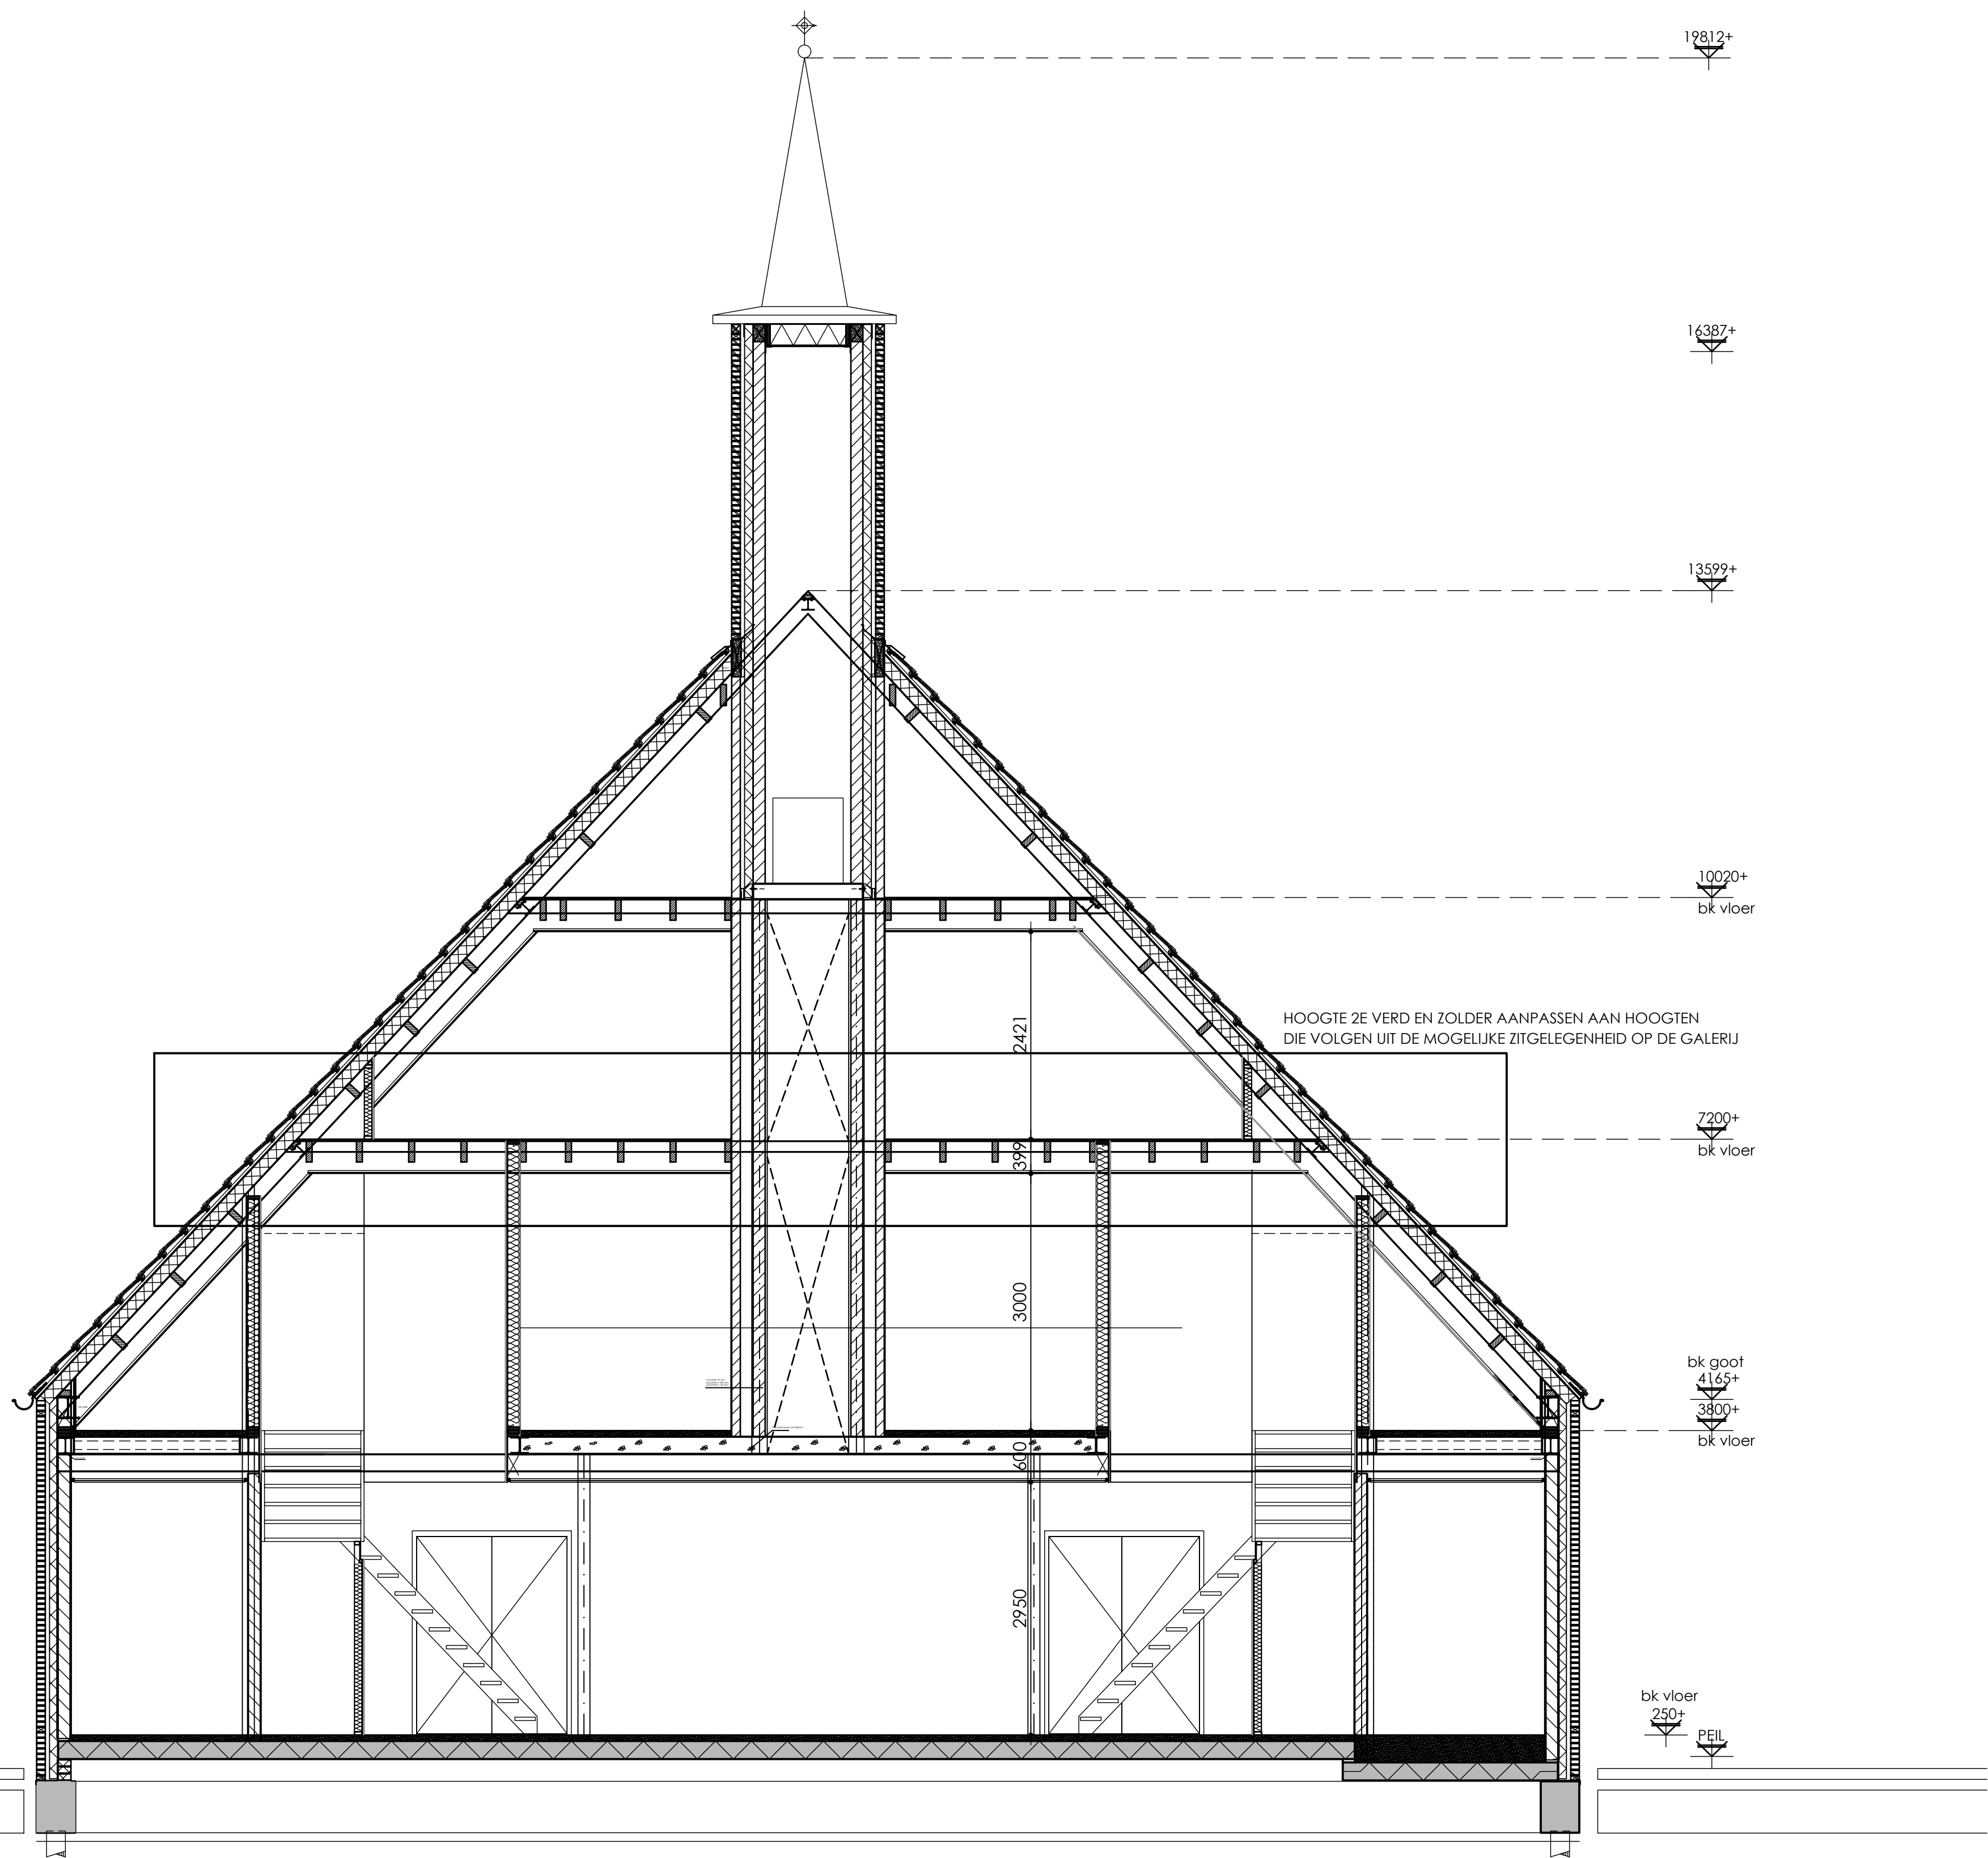

doorsnede C-C

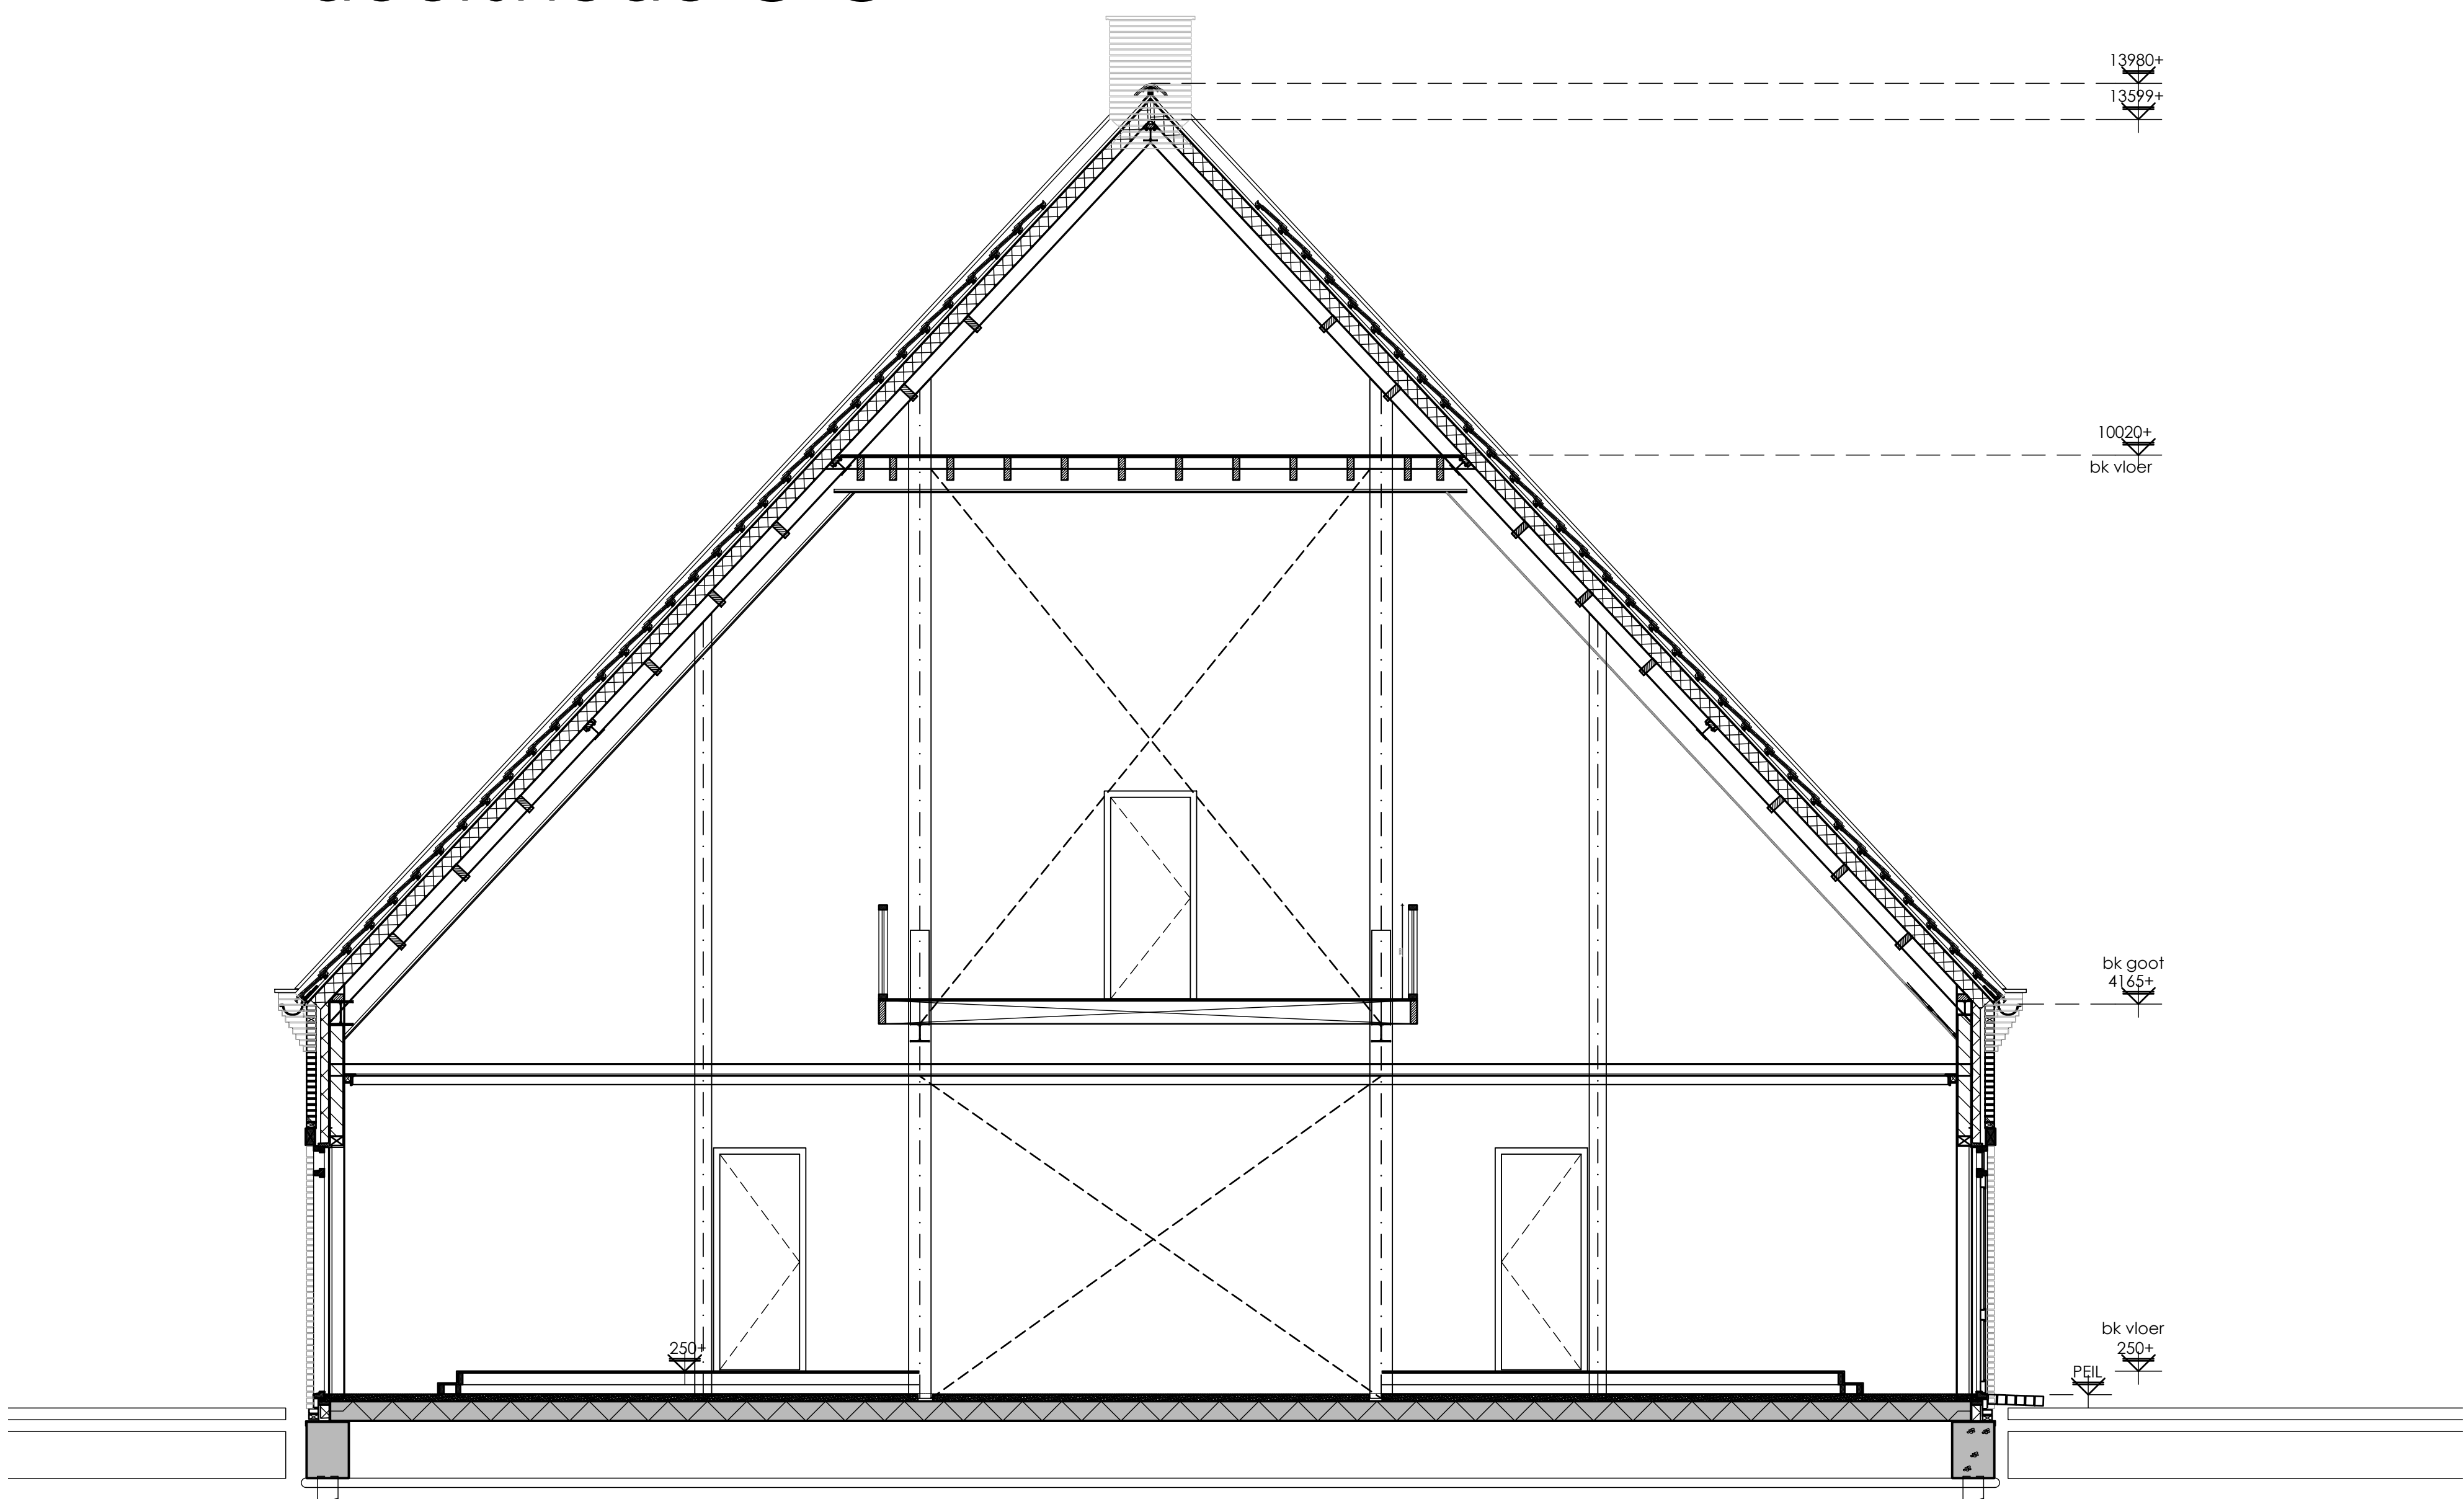

doorsnede G-G

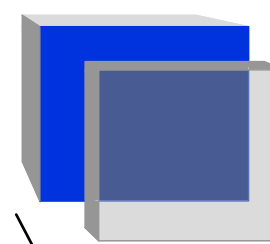

Bouwkundig Buro Laban B.V.
buro voor
architectuur en konstrukties

Bouwkundig Buro Laban B.V.
Klaproos 2 - 4421 MB Kapelle
Tel: (0113)343883
buro@labanbv.nl
www.labanbv.nl

Opdrachtgever:	OGGIN te Echeld-Ochten, de Molenhof 5, 4051AE te Ochten									
Onderwerp:	Nieuwbouw kerk OGGIN te Echeld-Ochten									
Onderdeel:	BESTEKTEKENING: Doorsneden									
Datum:	070322	a	160322	b	c	Werk no.:		Blad no.:		
Schaal:	1:100	d	e	f	22-07		06			
Gelt:	zj	g	h	i						