


INPASSING EN TERREININRICHTING KERK OGGIN OCHTEN

schaal 1:200 - 08-12-2022

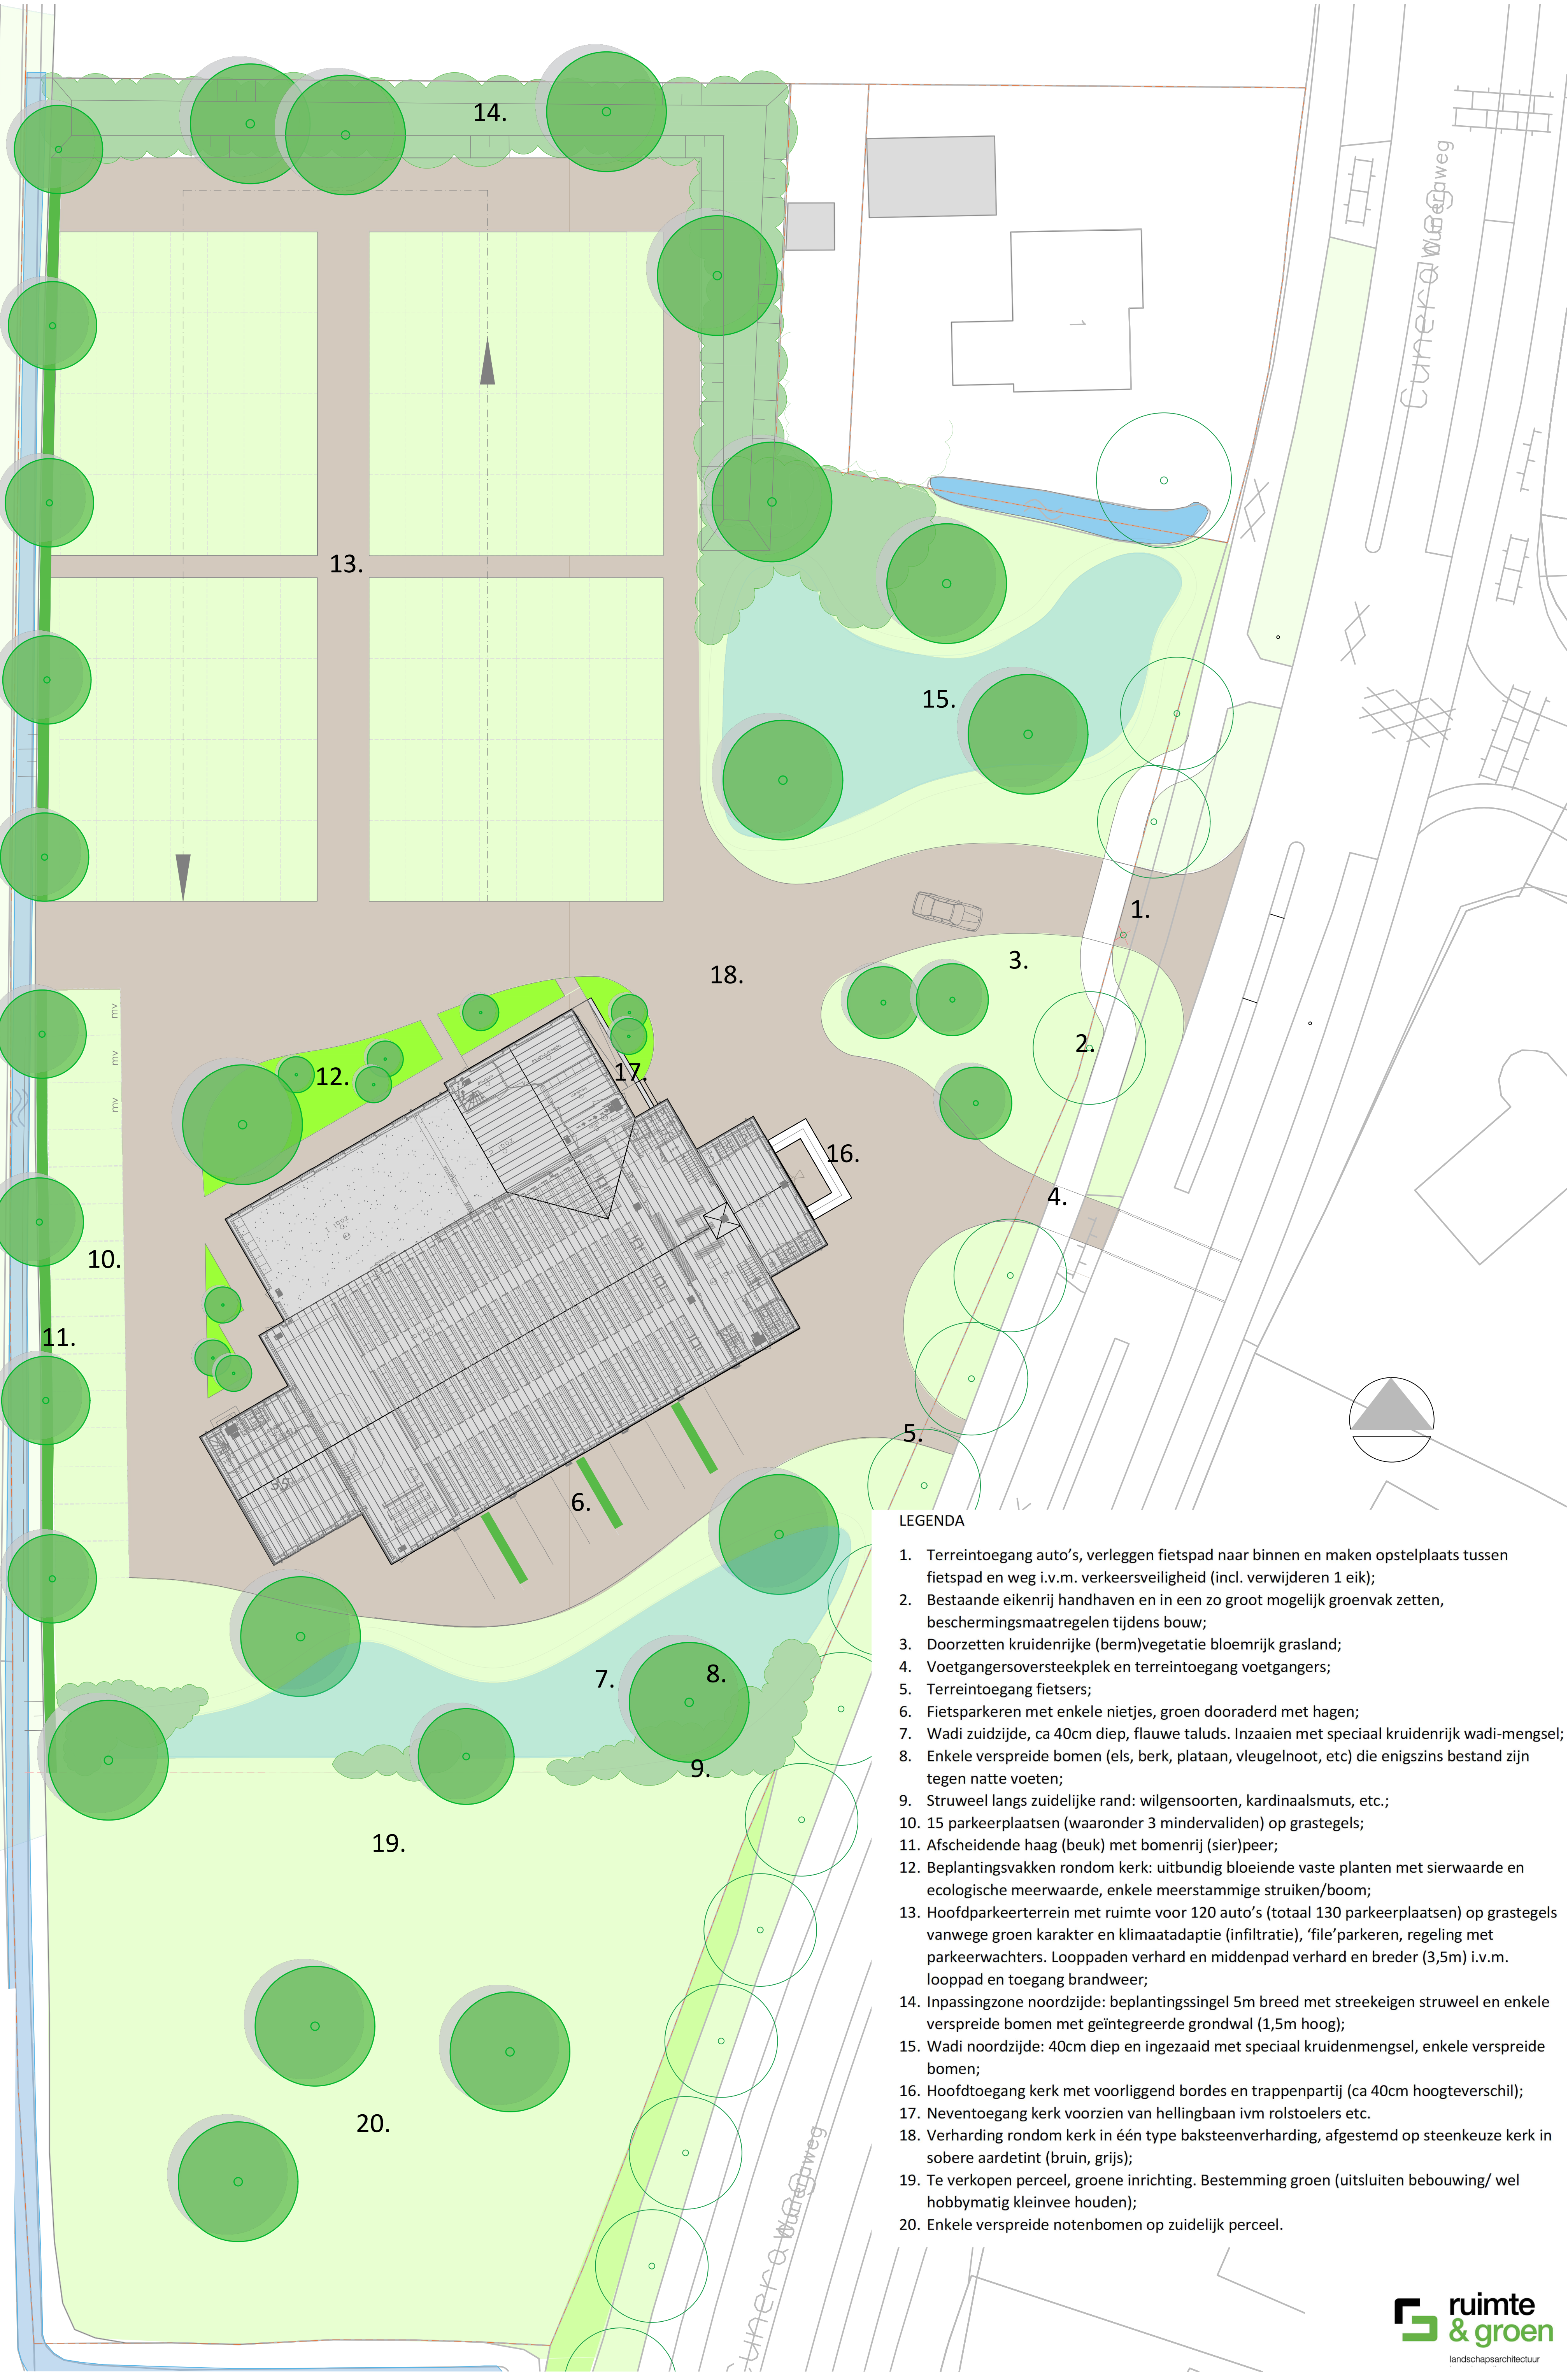

LEGENDA

1. Terreintoegang auto's, verleggen fietspad naar binnen en maken opstelplaats tussen fietspad en weg i.v.m. verkeersveiligheid (incl. verwijderen 1 eik);
2. Bestaande eikenrij handhaven en in een zo groot mogelijk groenvak zetten, beschermingsmaatregelen tijdens bouw;
3. Doorzetten kruidenrijke (berm)vegetatie bloemrijk grasland;
4. Voetgangersoversteekplek en terreintoegang voetgangers;
5. Terreintoegang fietsers;
6. Fietsparkeren met enkele nietjes, groen dooraderd met hagen;
7. Wadi zuidzijde, ca 40cm diep, flauwe taluds. Inzaaien met speciaal kruidenrijk wadi-mengsel;
8. Enkele verspreide bomen (els, berk, plataan, vleugelnoot, etc) die enigszins bestand zijn tegen natte voeten;
9. Struweel langs zuidelijke rand: wilgensoorten, kardinaalsmuts, etc.;
10. 15 parkeerplaatsen (waaronder 3 mindervaliden) op grastegels;
11. Afscheidende haag (beuk) met bomenrij (sier)peer;
12. Beplantingsvakken rondom kerk: uitbundig bloeiende vaste planten met sierwaarde en ecologische meerwaarde, enkele meerstammige struiken/boom;
13. Hoofdparkerterrein met ruimte voor 120 auto's (totaal 130 parkeerplaatsen) op grastegels vanwege groen karakter en klimaatadaptie (infiltratie), 'file'parkeren, regeling met parkeerwachters. Looppaden verhard en middenpad verhard en breder (3,5m) i.v.m. looppad en toegang brandweer;
14. Inpassingzone noordzijde: beplantingssingel 5m breed met streekeigen struweel en enkele verspreide bomen met geïntegreerde grondwal (1,5m hoog);
15. Wadi noordzijde: 40cm diep en ingezaaid met speciaal kruidenmengsel, enkele verspreide bomen;
16. Hoofdtoegang kerk met voorliggend bordes en trappenpartij (ca 40cm hoogteverschil);
17. Neventoegang kerk voorzien van hellingbaan ivm rolstoelers etc.
18. Verharding rondom kerk in één type baksteenverharding, afgestemd op steenkeuze kerk in sobere aardetint (bruin, grijs);
19. Te verkopen perceel, groene inrichting. Bestemming groen (uitsluiten bebouwing/ wel hobbymatig kleinvee houden);
20. Enkele verspreide notenbomen op zuidelijk perceel.