
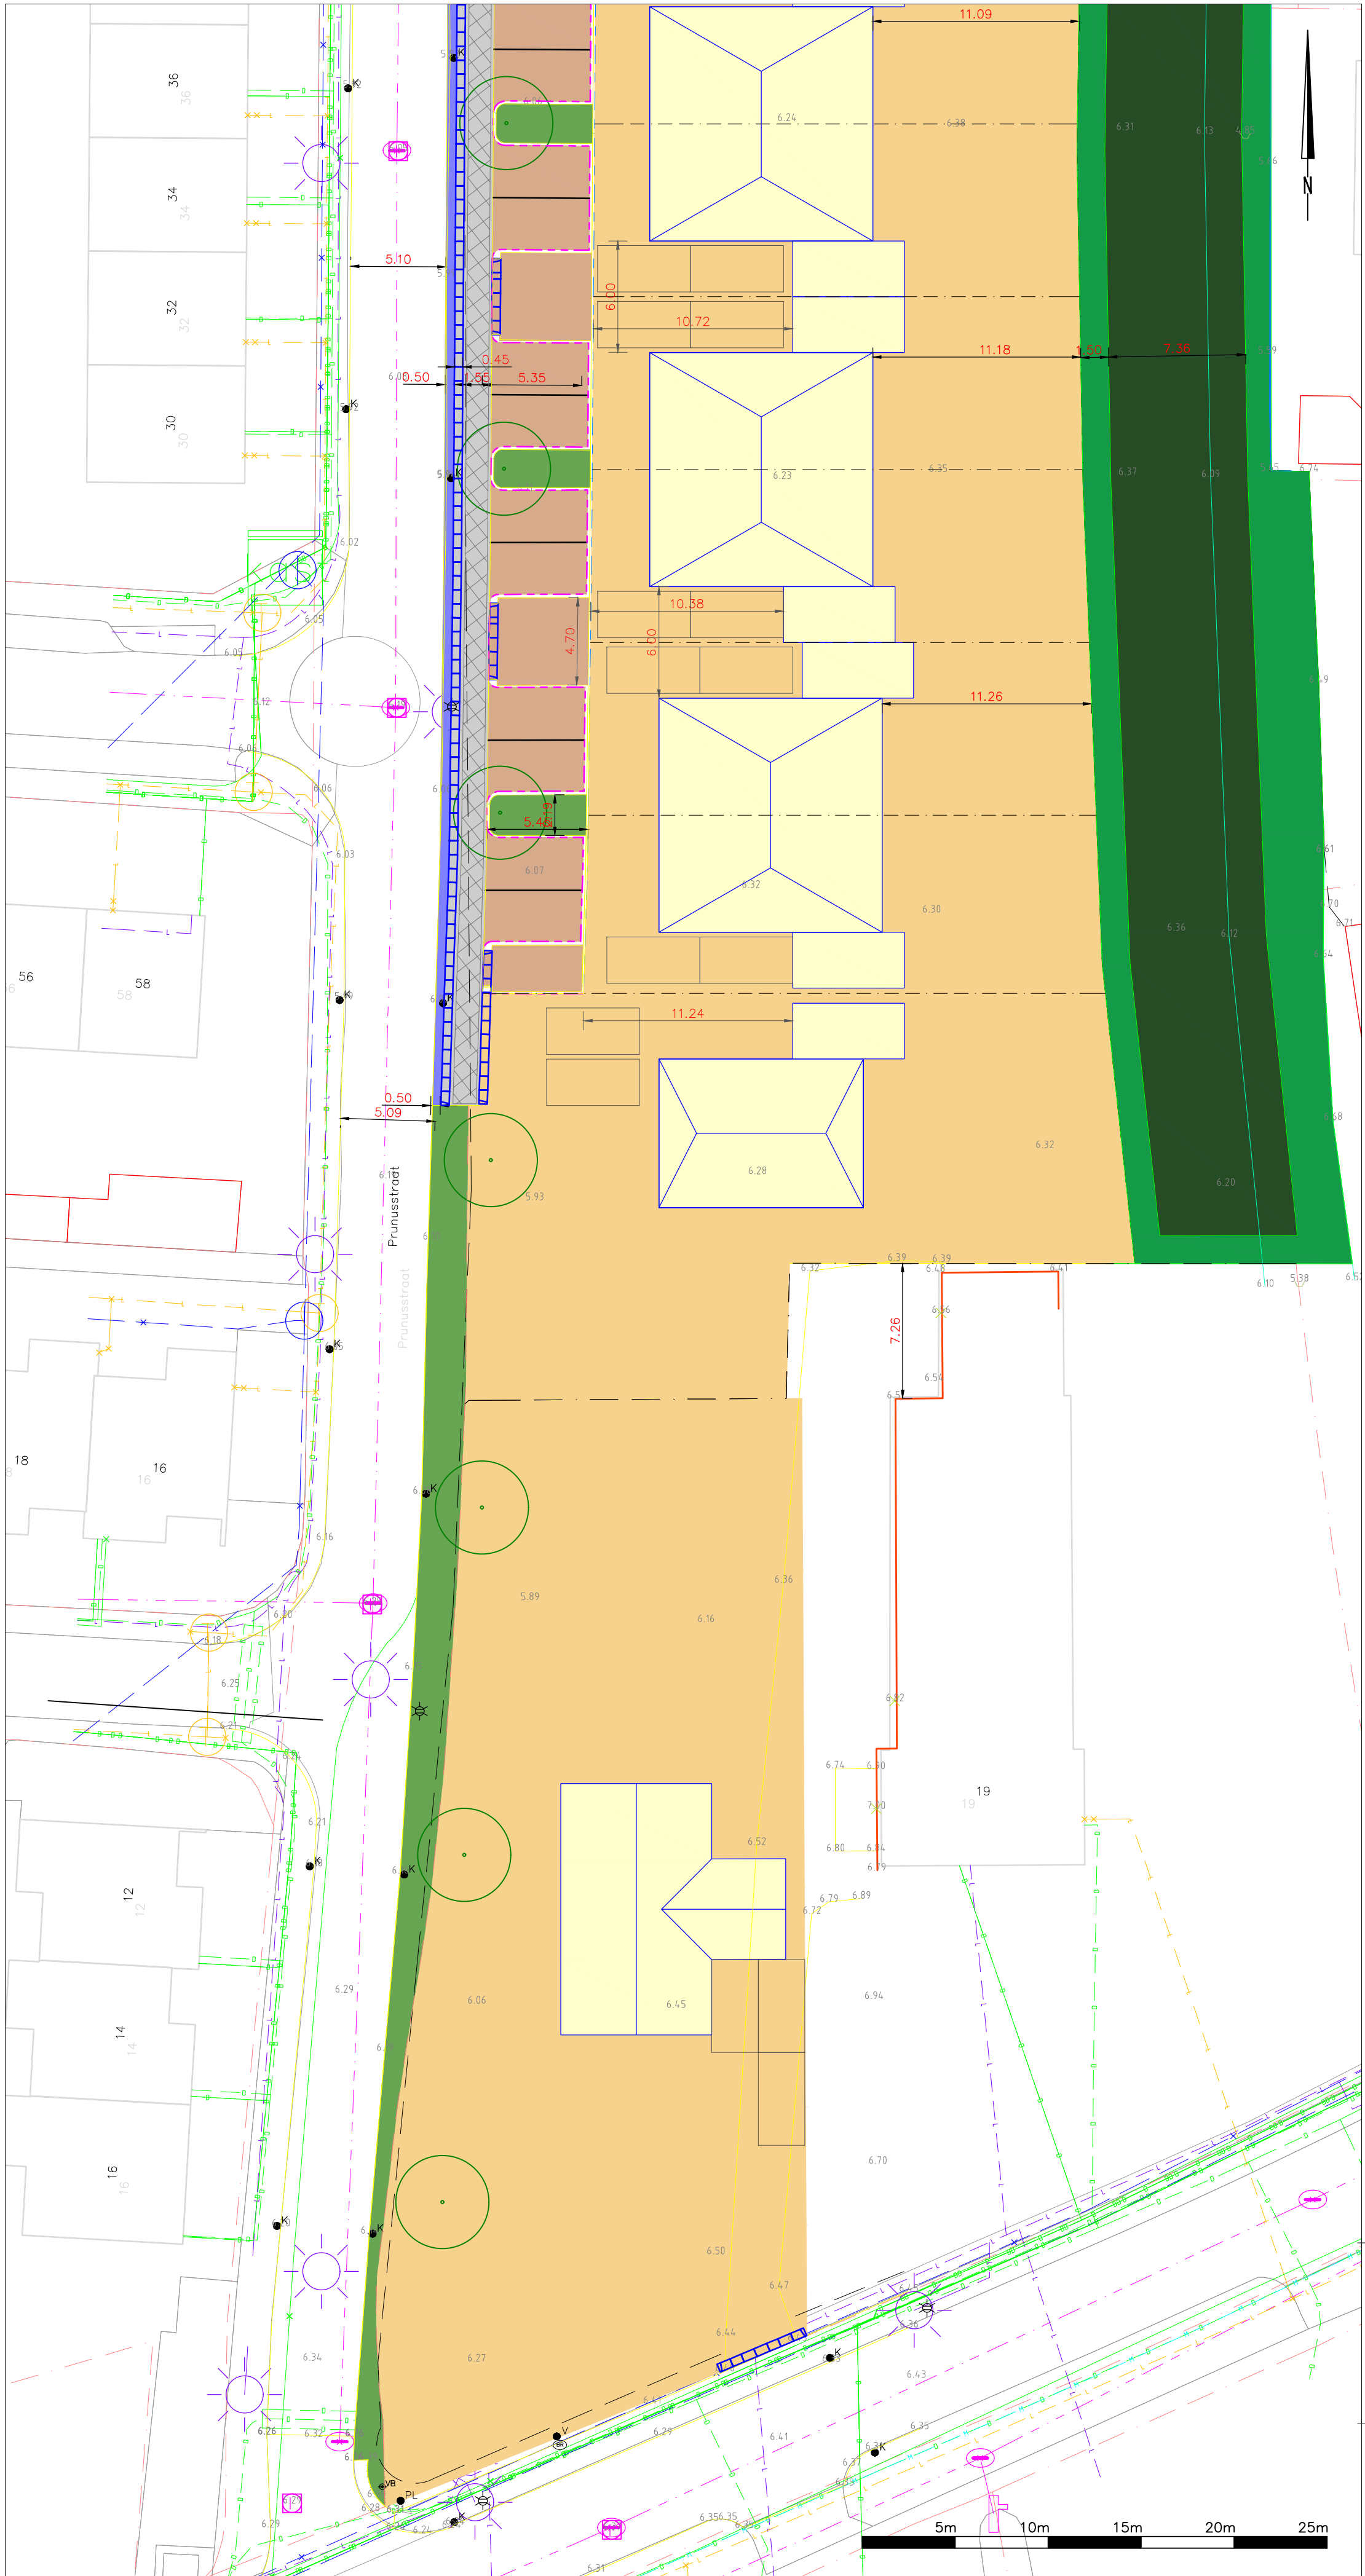


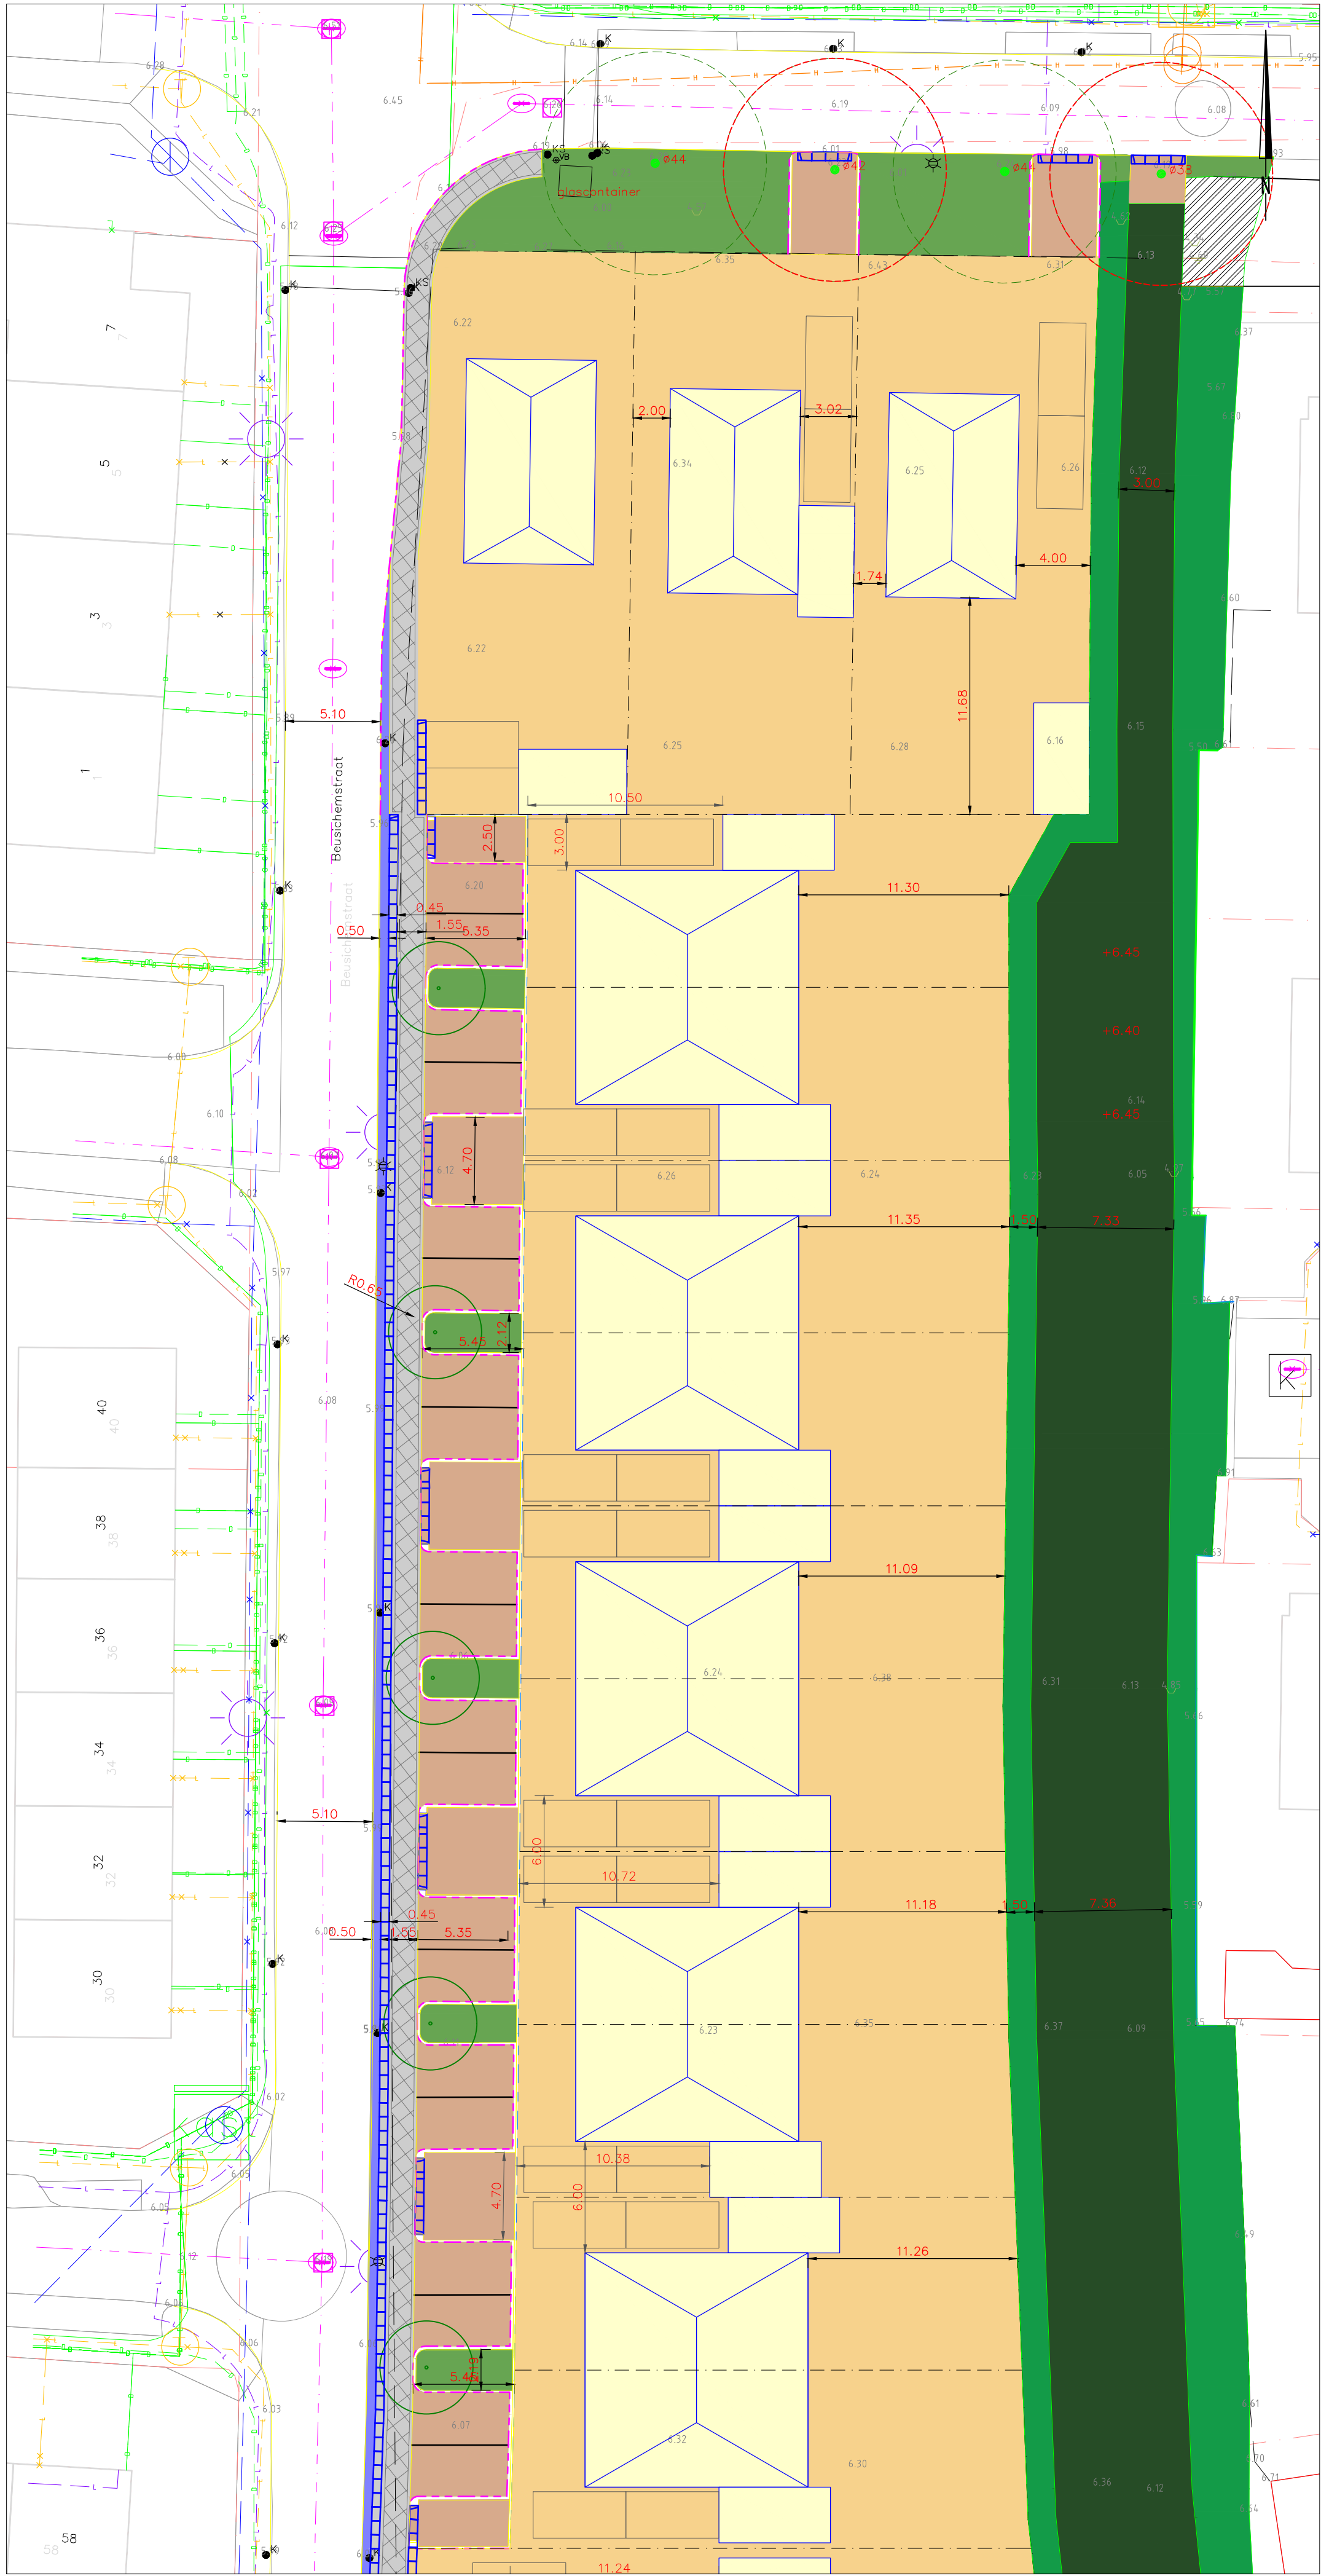

LEGENDA

	Bebouwing	1460m ²
	Nieuwe erfgrens	
	Groenvoorziening	322m ²
	Molgoet, betonstraatsteen, keiformaat, 5 strekken	55m ²
	Voetpad betegels 300x300x80mm	257m ²
	Kavels	5.314m ²
	Overstort wadi	22m ²
	Talud wadi	546m ²
	Halfverharding, KAP graselement	464m ²
	Wadi bodem	872m ²
	Nieuwe boom	
	Te verwijderen bestaande boom	
	Trottoirband 180/200x250mm, kleur: grijs	
	Opsluitband 100x200mm, kleur: grijs	
	Inritblokken 450x750mm, kleur: grijs	
	Nutstracé, 1,20m breed	
	Parkeren eigen terrein	

Bestaand

	Bestaande erfgrens		Verkeersbord
	Gemeten hoogte		Informatiebrod
	Paal, st= staal, ht= hout		Verklikker
	Lichtmast		Inspectieput
	Watersluis		Straatkolk
	Brandkraan		Peilbuis
	Gasafsluiter		Hekwerk
	Gasafsluiter		Bestaande boom



PROJECT Nieuwbouw Liniestraat - Prunusstraat, Ochten
ONDERWERP Nieuwe situatie

Leveringsdatum 13-04-2021
Schaal 1:250
Formaat A1
Bestand K20-0515-001
Blad 01

Deze tekening is geleverd door BOOT organiserend ingenieursburo ten behoeve van verdere bewerking in het project van de ontvanger.