


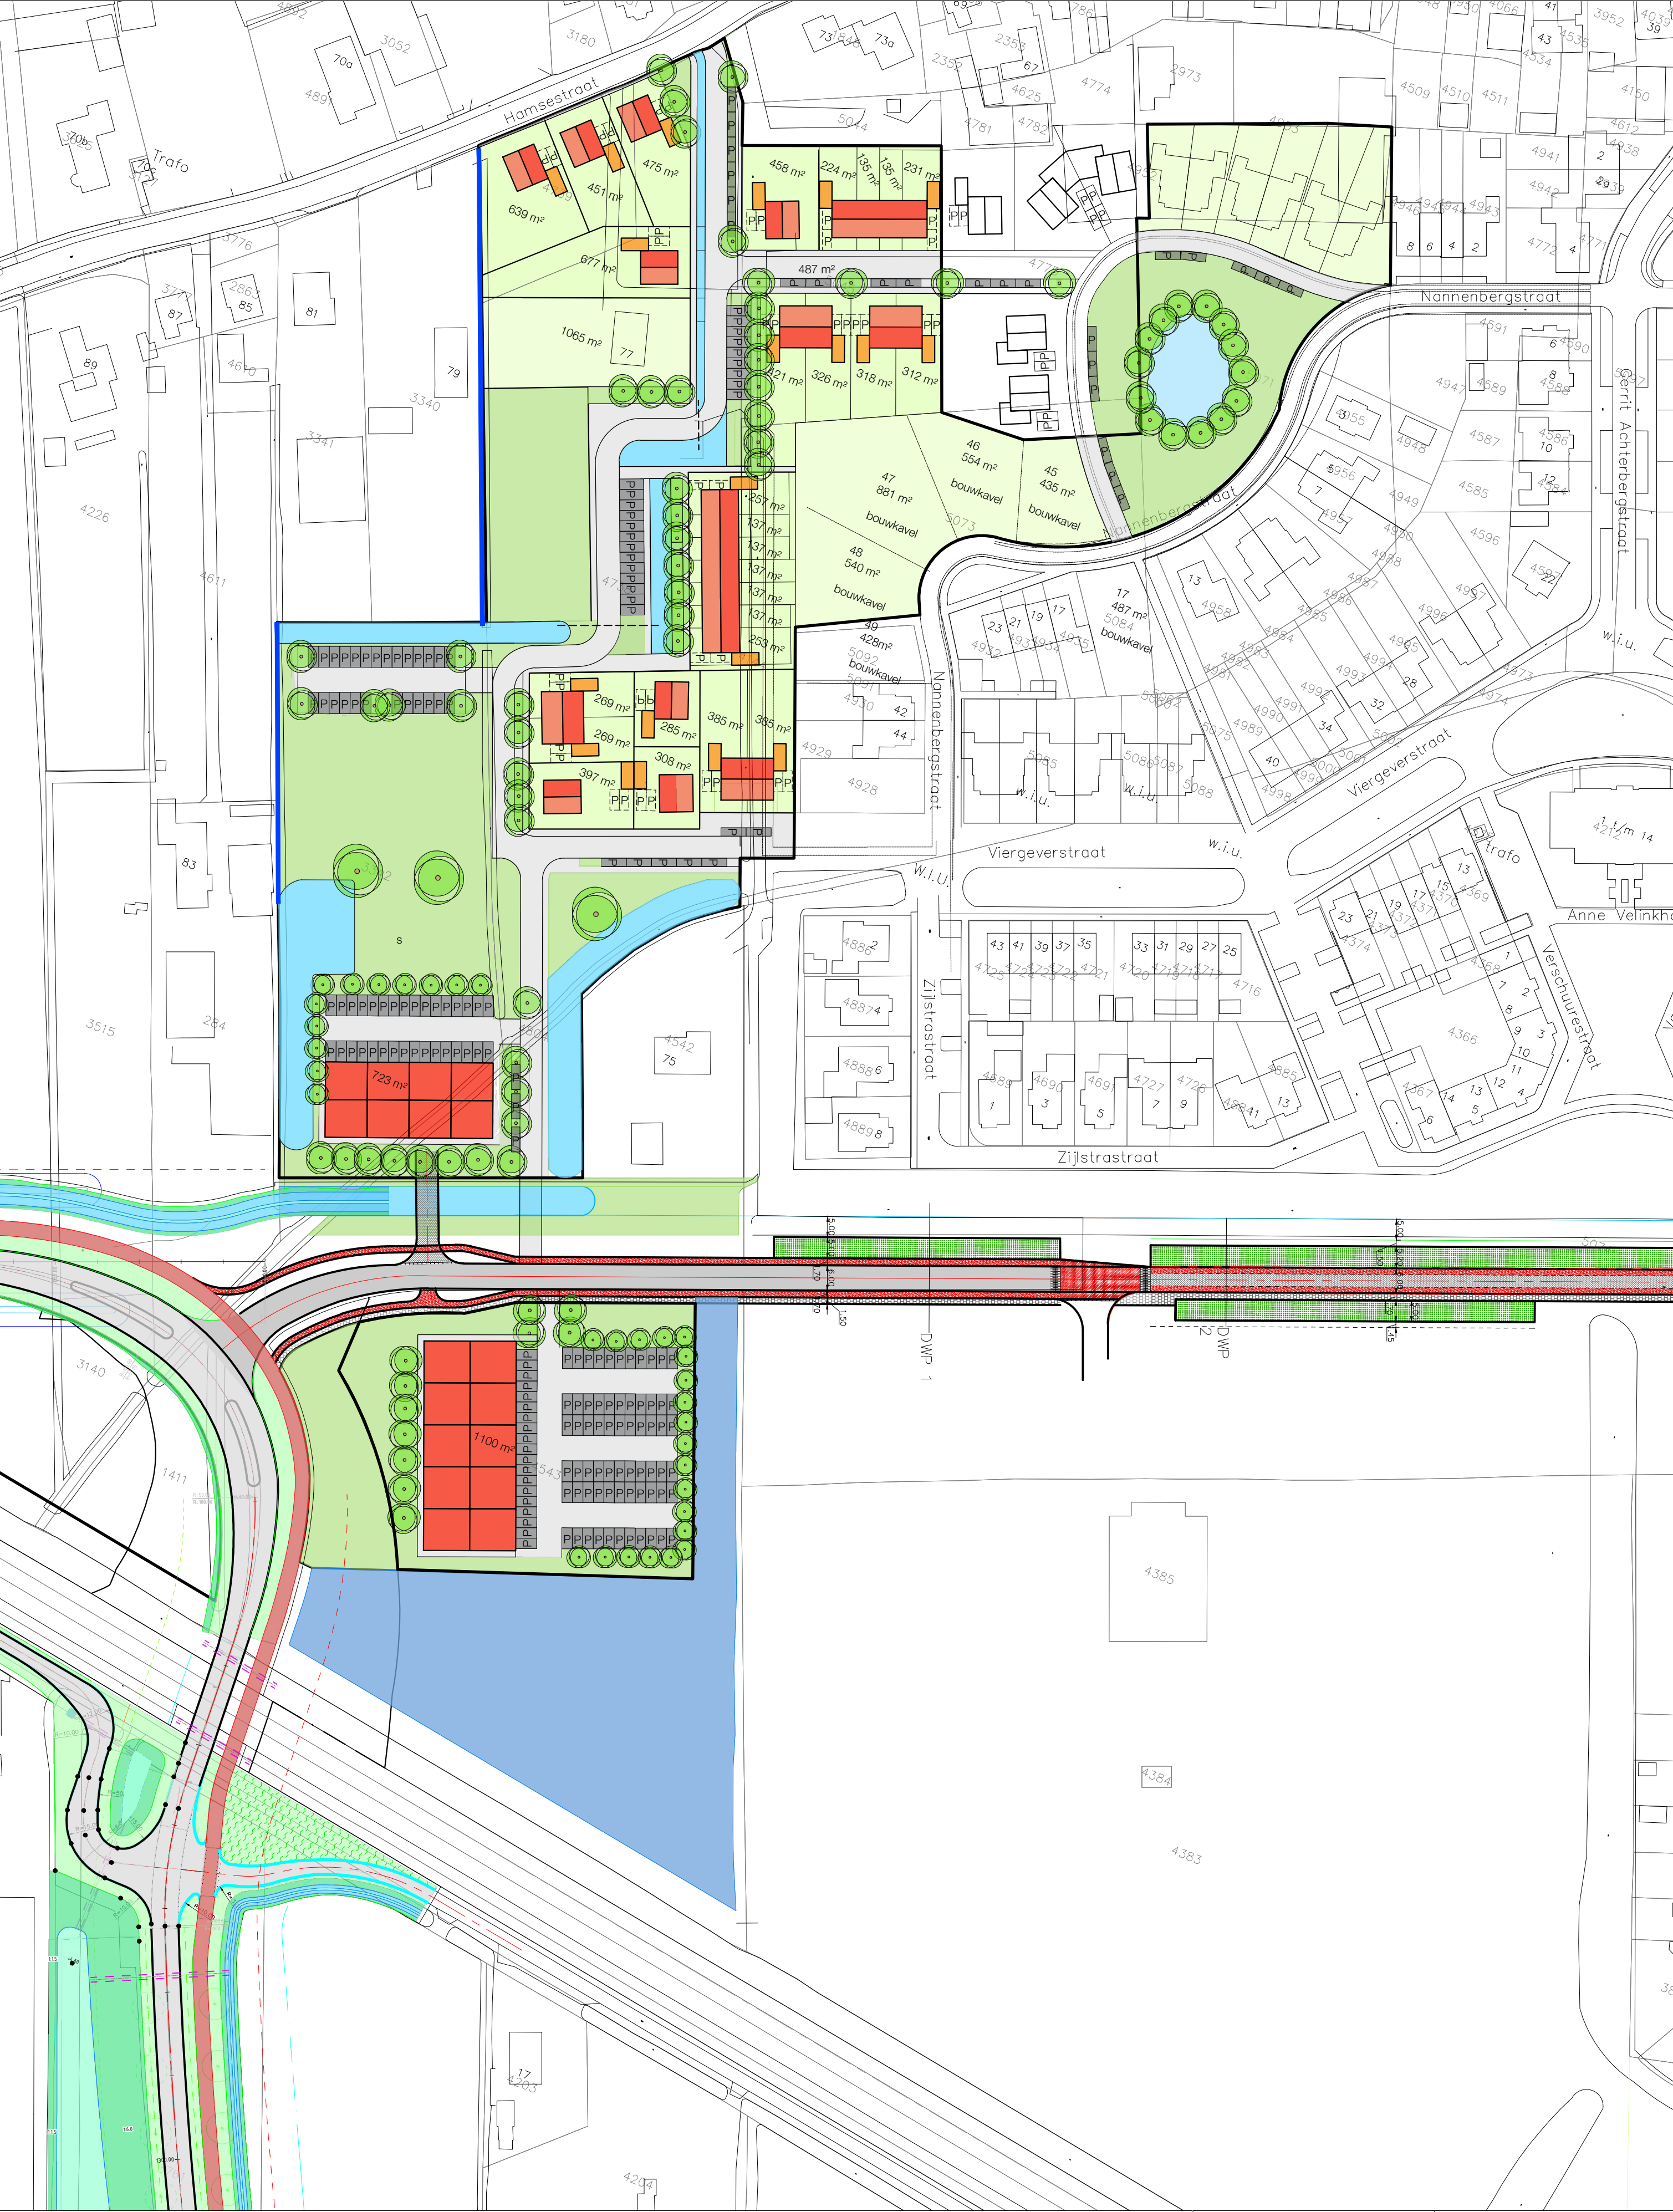

- | | | | | | |
|---|---|--------------------|---|---|------------------|
|  | = | uitgeefbaar gebied |  | = | watervoorziening |
|  | = | bebouwing |  | = | parkeerplaats |
|  | = | openbaar verhard |  | = | speelvoorziening |
|  | = | openbaar groen |  | = | watergang |

formaat: A2
schaal: 1:1000
datum: 27-06-2024
getekend: SB

Gemeente Neder-Betuwe
Verkaveling Herenland West

www.burogkracht.nl

