



ROUWMAAT
groep

Milieutechniek Rouwmaat
Groenlo bv

Postbus 74
7140 AB Groenlo
TEL. 0544-474040

Den Sliem 93
7141 JG Groenlo
FAX. 0544-474049

Verkennd bodemonderzoek Tielsestraat 85-c te Opheusden


Opdrachtgever : Buro Dwarsstraat
Contactpersoon : Dhr. A. Van der Laan
Adres : Leeuwstraat 19
Postcode & plaats : 6531 RA Nijmegen

Rapportnummer : MT.16094



Groenlo, 2 mei 2016

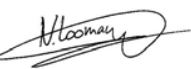

Opgesteld: F.H. Broekhuijsen	Paraaf: 
Geautoriseerd: N. Looman	Paraaf: 

Dit document is eigendom van de opdrachtgever en mag door hem gebruikt worden voor het doel waarvoor het is vervaardigd. De auteursrechten van dit document blijven berusten bij Milieutechniek Rouwmaat Groenlo b.v.

INHOUDSOPGAVE

1	INLEIDING-----	3
2	VOORINFORMATIE -----	4
2.1	LOCATIESPECIFIEKE INFORMATIE -----	4
2.2	OMGEVINGSGEGEVENS -----	5
2.3	GEOHYDROLOGISCHE GEGEVENS -----	5
2.4	VOORGAANDE BODEMONDERZOEKEN-----	5
2.5	AFBAKENING LOCATIE VOOR BODEMONDERZOEK -----	5
3	VERWACHTINGSPATROON -----	6
3.1	BODEMONDERZOEK -----	6
3.2	ASBEST -----	6
4	ONDERZOEKSOPZET-----	7
4.1	ALGEMEEN-----	7
4.2	BOOR- EN ANALYSEFREQUENTIE -----	7
5	RESULTATEN-----	8
5.1	TOETSINGSKADER -----	8
5.2	VERRICHTE WERKZAAMHEDEN-----	8
5.3	LOKALE BODEMOPBOUW-----	8
5.4	ZINTUIGLIJKE WAARGENOMEN BIJZONDERHEDEN -----	9
5.5	METINGEN WATERMONSTERNAME-----	9
5.6	SAMENSTELLING (MENG)MONSTERS EN CHEMISCHE ANALYSES-----	9
5.7	ANALYSERESULTATEN -----	9
5.8	INTERPRETATIE ANALYSERESULTATEN-----	10
6	CONCLUSIES EN AANBEVELINGEN -----	11
6.1	ALGEMEEN-----	11
6.2	VERWACHTINGSPATROON -----	11
6.3	RESULTATEN -----	11
6.4	SLOTCONCLUSIE EN AANBEVELINGEN-----	11

BIJLAGEN

BIJLAGE 1 ^a	Topografische kaart
BIJLAGE 1 ^b	Kadastrale kaart met gegevens
BIJLAGE 1 ^c	Situatietekening met monsternamenpunten
BIJLAGE 2	Boorbeschrijvingen
BIJLAGE 3	Analysecertificaten grond
BIJLAGE 4	Analysecertificaten grondwater
BIJLAGE 5	Toetsingstabellen
BIJLAGE 6	Projectfoto's
BIJLAGE 7	Informatie vooronderzoek
BIJLAGE 8	Onafhankelijkheidsverklaring
BIJLAGE 9	Toegepaste normen

1 INLEIDING

In opdracht van Buro Dwarsstraat heeft Milieutechniek Rouwmaat Groenlo bv op 30 maart en 13 april 2016 een verkennend bodemonderzoek verricht ter plaatse van het perceel aan de Tielsestraat 85-c te Opheusden (gemeente Neder-Betuwe).

De onderzoekslocatie heeft een oppervlakte van circa 1.500 m². In bijlage 1 zijn de topografische en de kadastrale kaart met de ligging en het overzicht van de locatie opgenomen.

Aanleiding voor het bodemonderzoek zijn voorgenomen bouwactiviteiten. Doel van dit onderzoek is om de algemene bodemkwaliteit te bepalen ter plaatse van de onderzoekslocatie, waarmee bekeken kan worden in hoeverre deze bodemkwaliteit een belemmering kan vormen voor het beoogde gebruik en/of de voorgenomen ontwikkelingen.

Het bodemonderzoek is uitgevoerd conform de Nederlandse Norm 5740 (NEN 5740). Het vooronderzoek, dat parallel loopt aan deze norm, is uitgevoerd conform de Nederlandse Norm 5725 (NEN 5725).

De veldwerkzaamheden zijn uitgevoerd door Milieutechniek Rouwmaat Groenlo B.V. conform de beoordelingsrichtlijn BRL-SIKB 2000, veldwerk bij milieuhygiënisch bodemonderzoek. Milieutechniek Rouwmaat Groenlo B.V. is gecertificeerd en erkend voor het uitvoeren van milieuhygiënisch bodemonderzoek conform deze beoordelingsrichtlijn. Het toepassingsgebied van dit certificaat betreft de BRL-SIKB protocollen 2001, 2002 en 2018. De grond- en/of grondwateranalyses zijn uitgevoerd door een RVA-gecertificeerd en door de overheid erkend laboratorium.

Tussen Milieutechniek Rouwmaat Groenlo B.V. en de opdrachtgever is geen sprake van een relatie, die de onafhankelijkheid en de integriteit zouden beïnvloeden en/of haar werkzaamheden zou kunnen belemmeren. De onafhankelijkheidsverklaring van het uitgevoerde veldwerk is opgenomen in bijlage 8.

In het voorliggende rapport wordt verslag gedaan van het uitgevoerde bodemonderzoek. In hoofdstuk 2 is de locatie beschreven. Aan de hand van deze gegevens is in hoofdstuk 3 het verwachtingspatroon gedefinieerd omtrent de verontreinigingssituatie. Hoofdstuk 4 behandelt de onderzoeksopzet, terwijl in hoofdstuk 5 de veldwaarnemingen en de analyseresultaten kort samengevat zijn weergegeven. Ten slotte zijn in hoofdstuk 6 de conclusies en aanbevelingen gedefinieerd.

2 VOORINFORMATIE

Voor aanvang van het bodemonderzoek zijn de (historische) gegevens, die relevant zijn voor het onderzoek, verzameld op basisniveau. Het vooronderzoek heeft plaatsgevonden op het onderhavige perceel en de aangrenzende terreinen (maximaal tot 50 meter afstand).

Hierbij zijn de volgende bronnen geraadpleegd:

- informatie van de opdrachtgever
- informatie omgevingsdienst
- locatie inspectie
- informatie informatiesite topotijdreis.nl

In bijlage 7 is de informatie van het vooronderzoek opgenomen.

2.1 Locatiespecifieke informatie

De onderzoekslocatie is gelegen aan de Tielsestraat 85-c te Opheusden (gemeente Neder-Betuwe). De locatie is kadastraal bekend als gemeente Opheusden, sectie C, nummers 4504(ged.) en 4504(ged.).

Omschrijving van de onderzoekslocatie

Op de locatie is een houthandel gevestigd. De bebouwing bestaat uit een woonhuis, werkplaats en een kapschuur. De onderzoekslocatie is gelegen op het zuidelijke deel van het terrein. De onderzoekslocatie is deels gesitueerd op het met klinkers en beton verharde erf en deels op een stuk tuinbouwgrond. Men is voornemens een nieuwe schuur op de locatie te bouwen.

Afbeelding onderzoekslocatie:



Historisch gebruik

In het verleden is het perceel voor zover bekend altijd in gebruik geweest voor agrarische doeleinden dan wel natuurdoeleinden. De eerste bebouwing is op de topografische afbeeldingen vanaf 1985 zichtbaar. In het verleden zijn er geen boomgaarden aanwezig geweest.



Figuur 1 Topografische gegevens 1985

Toekomstig gebruik

Op het onderzochte perceel gaat nieuwbouw gerealiseerd worden.

Verhardingen, ophogingen, calamiteiten

Het terrein is gedeeltelijk verhard met klinkers en beton. Het terrein is gedeeltelijk opgehoogd met zand. Op de locatie hebben zich in het verleden, voor zover bekend, geen calamiteiten voorgedaan.

2.2 Omgevingsgegevens

De directe omgeving van de locatie is in gebruik ten behoeve van agrarische doeleinden.

2.3 Geohydrologische gegevens

De gegevens over bodemopbouw en geohydrologie in de omgeving van de onderzoekslocatie zijn ontleend aan de Grondwaterkaart van Nederland (DGV/NO Delft). De geohydrologische bodemopbouw is samengevat in tabel 1.

diepte (m-mv)	omschrijving
0 - 4	slecht doorlatende deklaag bestaande uit Kei en fijne zanden
4 - 10	eerste en tweede watervoerend pakket bestaande uit grave zanden met een afwisseling aan zand- m kleilaagjes.

Regionale grondwaterstroming

Uit de isohypsenkaarten van het betreffende gebied valt af te leiden dat de regionale grondwaterstroming overwegend westelijk is gericht maar dat de grondwaterbewegingen regelmatig wordt beïnvloed door sterk fluctuerende rivierstanden. Het grondwater onder de onderzoekslocatie is, voor zover bekend, niet onderhevig aan invloeden van buitenaf.

2.4 Voorgaande bodemonderzoeken

Op en in de nabije omgeving van de onderzoekslocatie hebben voorzover bekend geen voorgaande bodemonderzoeken plaatsgevonden.

2.5 Afbakening locatie voor bodemonderzoek

Het vooronderzoek heeft plaatsgevonden op het onderhavige perceel en de aangrenzende terreinen (maximaal tot 50 meter afstand). De geografische afbakening van het besluitvormingsgebied betreft het te bebouwen gedeelte. Het bodemonderzoek heeft plaatsgevonden op het gedeelte waar nieuwbouw gerealiseerd gaat worden. De onderzoekslocatie heeft een oppervlakte van circa 1.500 m².

3 VERWACHTINGSPATROON

3.1 Bodemonderzoek

Op basis van de in hoofdstuk 2 verstrekte (historische) informatie is vooraf bekeken in hoeverre de bodem op de onderzoekslocatie verontreinigd kan zijn. Volgens de NEN 5740 dient dan een aanname te worden gemaakt omtrent de kans op bodemverontreiniging. Er wordt hierbij onderscheid gemaakt in verdachte en niet verdachte locaties.

Op basis van het vooronderzoek zijn geen deellocaties te onderscheiden. De gehele locatie kan op basis van het vooronderzoek als niet-verdacht worden beschouwd. De hypothese luidt dan ook: De gehele locatie is onverdacht. Ten behoeve van de gehele locatie wordt de 'Onderzoeksstrategie voor een onverdachte locatie (ONV)' gehanteerd.

Indien in geen van de monsters één van de onderzochte stoffen aanwezig is in een concentratie boven de streefwaarde van de toetsingstabel uit de circulaire "Circulaire bodemsanering 2009, Staatscourant nr. 6563 3 april 2012", wordt de hypothese aangenomen.

3.2 Asbest

De locatie heeft een hoge verwachtingskans op het voorkomen van asbest uit de informatie van het provinciale informatiesysteem. Op de onderzoekslocatie zijn geen opstallen aanwezig welke asbest verdachte golfplaten hebben. Onder de klinker verharding is een puingranulaat verharding aanwezig. Deze is in dit onderzoek niet separaat onderzocht. Tijdens de terreininspectie is echter wel een visuele controle op de verharding uitgevoerd. Bij deze inspectie zijn geen asbestverdachte materialen aan de oppervlakte aangetroffen. Het puin heeft de textuur van puingranulaat, welke normaliter door een erkende leverancier geleverd wordt.

Teneinde een uitspraak te kunnen doen over de concentratie aan asbest kan een asbestonderzoek uitgevoerd worden conform de NEN 5707 (bodem) en/of NEN 5897 (granulaten). Asbest is in dit onderzoek verder niet beschouwd.

Wel wordt tijdens de veldwerkzaamheden gelet op het voorkomen van asbestverdachte materialen, in het opgeboorde materiaal en op de bodem van de onderzoekslocatie.

4 ONDERZOEKSOPZET

4.1 Algemeen

De onderzoekslocatie heeft een oppervlakte van circa 1.500 m². Het aantal boringen per laag, het aantal peilbuizen en het aantal te analyseren grond- en grondwatermonsters is omschreven in de NEN 5740 en is afhankelijk van de oppervlakte en eventuele verdachte (deel)locaties.

4.2 Boor- en analysefrequentie

De veldwerkzaamheden worden uitgevoerd conform de beoordelingsrichtlijn BRL-SIKB 2000 veldwerk voor milieuhygiënisch bodemonderzoek, Milieutechniek Rouwmaat Groenlo B.V. is hiervoor gecertificeerd. Het veldwerk is uitgevoerd volgens de van toepassing zijnde normen die in bijlage 9 staan vermeld.

In de onderstaande tabel is de onderzoeksopzet weergegeven.

Aantal boringen (excl. peilbuizen)	Aantal peilbuizen	Analyses grond	Analyses water
6 tot ± 50 cm-mv 1 tot ± 200 cm-mv	1	2 AS3000-pakketten grond	1 AS3000-pakket grondwater

Standaardpakket grondmonsters:

- Lutum en organische stof (volgens AS3010)(bovengrond en optioneel in de ondergrond)
- Zware metalen (Ba, Cd, Co, Cu, Hg, Pb, Mo, Ni, Zn) (volgens AS3010)
- PCB's (volgens AS3010 en AS3020)
- Polycyclische Aromatische Koolwaterstoffen (10 PAK uit Leidraad Bodembescherming, volgens AS3010)
- Minerale olie (C10-40) (volgens AS3010)

Standaardpakket grondwatermonsters:

- Zuurgraad (pH) en Geleidbaarheid (EC)
- Zware metalen (Ba, Cd, Co, Cu, Hg, Pb, Mo, Ni, Zn)(volgens AS3110)
- Vluchtige aromaten (benzeen, toluen, ethylbenzeen, xylenen, styreen, naftaleen) (volgens AS3110 en AS3130)
- Vluchtige gehalogeneerde koolwaterstoffen (vinylchloride, chloorethenen, chloormethaan, chloroform, chloorethanen, chloorpropanen en bromoform) (volgens AS3110)
- Minerale olie (C10-40), (volgens AS3110)

De boringen worden in trajecten van maximaal 50 cm bemonsterd, of anders afhankelijk van de veldwaarnemingen.

De analyses voor milieuhygiënisch bodemonderzoek zullen worden uitgevoerd volgens het accreditatieschema AS3000. De AS3000 is een richtlijn waarin de kwaliteitseisen voor laboratoria zijn vastgelegd voor al het milieuhygiënisch bodemonderzoek. AS3000 vormt één van de centrale instrumenten voor bodemonderzoek in het kader van de nieuwe Regeling Bodemkwaliteit van het ministerie voor Volksgezondheid, Ruimtelijke Ordening en Milieu. Alleen analysecertificaten van AS3000 erkende laboratoria worden dan nog geaccepteerd. Milieutechniek Rouwmaat Groenlo bv besteedt haar analyses uit aan een RVA-gecertificeerd laboratorium, welke de AS3000 erkenning in haar bezit heeft.

Een week na plaatsing wordt uit de geplaatste peilbuis met behulp van een slangenpomp een grondwatermonster genomen. Ten behoeve van de bepaling van de zware metalen wordt het grondwater in het veld gefiltreerd door een filter met een poriëngrootte van 0,45 micron.

5 RESULTATEN

5.1 Toetsingskader

De meetwaarden worden gecorrigeerd naar een standaard bodemtype met 25% lutum en 10% organische stof. Deze gestandaardiseerde meetwaarden worden berekend en getoetst conform de landelijke toetsingsmodule BoToVa (Bodem Toets- en Validatieservice). De gemeten waarden staan vermeld op het analysecertificaat welke als bijlage zijn toegevoegd.

De omgerekende waarden van de onderzochte monsters worden vergeleken met de waarden van de toetsingstabel uit de "Circulaire bodemsanering 2009, Staatscourant nr. Staatscourant nr. 6563 3 april 2012".

De in deze tabel genoemde toetsingswaarden hebben de volgende betekenis:

achtergrond-/streefwaarde = referentiewaarde
toetsingswaarde = toetsingswaarde voor nader onderzoek ($\frac{1}{2}(S + I\text{-waarde})$)
interventiewaarde = toetsingswaarde voor sanering of saneringsonderzoek

Voor de beoordeling van de verontreinigingssituatie wordt behalve met de toetsingstabel, ook rekening gehouden met de zintuiglijke waarnemingen en eventueel met het gebruik van de bodem.

Bij de beoordeling worden de volgende termen toegepast:

kleiner dan de achtergrond-/streefwaarde = niet verontreinigd
tussen achtergrond-/streefwaarde en toetsingswaarde = licht verontreinigd
tussen toetsingswaarde en interventiewaarde = matig verontreinigd
groter dan de interventiewaarde = sterk verontreinigd

De locatie wordt als verontreinigd beschouwd, indien in een (meng)monster stoffen aanwezig zijn in een concentratie hoger dan de streefwaarde. Overschrijding van de toetsingswaarde houdt in dat er een vermoeden van ernstige bodemverontreiniging bestaat en dat een nader onderzoek moet worden uitgevoerd. Als voor tenminste één stof de gemiddelde concentratie van minimaal 25 m³ grond of 100 m³ grondwater hoger is dan de interventiewaarde is het vermoeden van ernstige bodemverontreiniging bevestigd.

5.2 Verrichte werkzaamheden

De veldwerkzaamheden zijn door Milieutechniek Rouwmaat Groenlo B.V.(Dhr. A. Ellmann) uitgevoerd op 30 maart en 13 april 2016.

In de volgende tabel zijn de verrichte werkzaamheden weergegeven:

Aantal boringen (excl. peilbuizen)	Aantal peilbuizen
6 boringen (03, 04, 05, 06, 07, 08) tot ± 50 cm-mv	1 peilbuis (01) filterstelling 200-300 cm-mv
1 boring (02) tot ± 200 cm-mv	

Op de tekening in bijlage 1c staan de diverse boringen weergegeven. De boorbeschrijvingen staan beschreven in bijlage 2.

Het opgeboorde materiaal is beoordeeld op korrelgrootte (=textuur), kleur, geur en andere bijzonderheden. De eventuele aanwezigheid van olie is aan de hand van een afwijkende bodemkleur (veelal blauwgrijs) en oliegeur beoordeeld. Bovendien is de grond ondergedompeld in water. Indien er een oliefilm op het water ontstaat, kan aan de hand van de dikte en de kleurschakering van de oliefilm het olieproduct indicatief beoordeeld worden. Deze test wordt een oliewaterreactie genoemd. De geur, kleur en de oliewaterreactie geven samen een indruk van de mate en soort olieverontreiniging.

5.3 Lokale bodemopbouw

De bovengrond bestaat overwegend uit donkerbruin, matig fijn zand. Daaronder bestaat de ondergrond overwegend uit lichtbruin, matig fijn zand. Tijdens de monsternamming bedroeg de grondwaterstand 70 cm-mv voor peilbuis 01. De complete omschrijvingen van de boorprofielen staan vermeld in bijlage 2.

5.4 Zintuiglijke waargenomen bijzonderheden

In onderstaande tabel zijn de zintuiglijk waargenomen bijzonderheden weergegeven:

Boring	Traject (cm-mv)	Zintuiglijke afwijking
08	8-40	puin (zeer sterk)
02	8-40	puin (zeer sterk)

Tevens is gelet op het voorkomen van asbest. Visueel is op de bodem en in het opgeboorde materiaal geen asbestverdacht materiaal waargenomen. Teneinde een uitspraak te kunnen doen over de concentratie aan asbest kan een asbestonderzoek uitgevoerd worden conform de NEN 5707 (bodem) en/of NEN 5897 (granulaten). Asbest is in dit onderzoek verder niet beschouwd.

5.5 Metingen watermonstername

Tijdens bemonstering van het grondwater, zijn de volgende metingen uitgevoerd:

Code	Plaatsingsdatum	Bemonsteringsdatum	Filterstelling (cm-mv)	Grondwaterstand (cm-mv)	Zuurgraad pH	Geleidbaarheid EGV ($\mu\text{S/cm}$)	Troebelheid (NTU)
01	30-3-2016	13-4-2016	200-300	70	6,66	730	22,3

Geen van de gemeten waarden van de zuurgraad en de geleidbaarheid wijkt duidelijk af van de waarde, welke gezien de natuurlijke omstandigheden verwacht kan worden. De waarde van de troebelheid is verhoogd t.o.v. de natuurlijke achtergrondwaarde (tussen 0 en 10 NTU). Door deze hoge troebelheid kan een overschatting van organische parameters ten gevolg hebben.

5.6 Samenstelling (meng)monsters en chemische analyses

Op basis van de zintuiglijke waarnemingen zijn (meng)monsters samengesteld van de grond. Bij het samenstellen van mengmonsters bedraagt de laagdikte waarover wordt gemengd in principe 0,5 meter; alleen bij een gelijke bodemkarakteristiek kunnen monsters worden gemengd over een grotere laagdikte. Verschillende grondsoorten (bijvoorbeeld klei, zand en veen) mogen niet worden vermengd.

In onderstaande tabel zijn de verschillende (meng)monsters en de uitgevoerde analyses weergegeven.

Monster	Samenstelling	Traject (cm-mv)	Analyse
MM1	1-1, 2-1, 3-1, 4-1, 5-1, 6-1, 7-1, 8-1	0-100	AS3000-pakket grond
MM2	1-2, 1-3, 1-4, 2-2, 2-3	50-200	AS3000-pakket grond
01	Grondwater	200-300	AS3000-pakket grondwater

Motivatie:

MM1 is samengesteld uit de individuele grondmonsters van de bovengrond.

MM2 is samengesteld uit de individuele grondmonsters van de ondergrond.

5.7 Analyseresultaten

In bijlage 3 zijn de analyserapporten van de grond opgenomen en in bijlage 4 van het grondwater. De toetsingstabellen van de complete analyseresultaten zijn weergegeven in bijlage 5. Indien een "kleiner dan (< en <d)" teken vermeld staat bij de uitslag van een analyse, is de aangetroffen waarde kleiner dan de detectiegrens van het analysetoestel.

In de onderstaande tabellen worden de concentraties aangegeven, die de Achtergrondwaarde/Streefwaarde van de betreffende component overschrijden. De analyseresultaten voor grond zijn omgerekend naar een standaardbodem met in achtneming van de bepaalde organische stof- en lutumpercentages zoals deze in de tabellen zijn gepresenteerd. In de onderstaande tabellen worden de omgerekende waarden aangegeven.

Grondmonsters		
Verbinding	MM1 (mg/kg.ds)	MM2 (mg/kg.ds)
Metalen		
Nikkel		36,1 +
MM1: 1-1,2-1,3-1,4-1,5-1,6-1,7-1,8-1 (0-100 cm-mv)		
MM2: 1-2,1-3,1-4,2-2,2-3 (50-200 cm-mv)		

Grondwatermonster	
Verbinding	01 (µg/liter)
Metalen	
Barium	130 +

01: (200-300 cm-mv)

Betekenis van de tekens en afkortingen:

Blanco: geen toetsingswaarde vastgesteld, i: indicatieve norm, !: overschrijding echter niet alle normen bekend,

-*: separate gehalten zijn onder streefwaarde of detectiegrens,

-: onder streefwaarde of detectiegrens, +: tussen streefwaarde en $\frac{1}{2}(S+I)$,

++: tussen $\frac{1}{2}(S+I)$ en interventiewaarde, +++: boven interventiewaarde, n.b.: niet bepaald.

5.8 Interpretatie analyseresultaten

Uit de analyseresultaten met betrekking tot de grond blijkt dat:

- grondmengmonster MM2 licht verontreinigd is met Nikkel.

In het grondmengmonster MM1 is geen van de onderzochte stoffen aangetroffen in een concentratie boven de achtergrondwaarde of de detectiegrens van de desbetreffende stof.

Uit de analyseresultaten met betrekking tot het grondwater blijkt dat:

- het grondwatermonster 01 licht verontreinigd is met Barium.

6 CONCLUSIES EN AANBEVELINGEN

6.1 Algemeen

In opdracht van Buro Dwarsstraat heeft Milieutechniek Rouwmaat Groenlo bv op 30 maart en 13 april 2016 een verkennend bodemonderzoek verricht ter plaatse van het perceel aan de Tielsestraat 85-c te Opheusden (gemeente Neder-Betuwe).

Aanleiding voor het bodemonderzoek zijn voorgenomen bouwactiviteiten. Doel van dit onderzoek is om de algemene bodemkwaliteit te bepalen ter plaatse van de onderzoekslocatie, waarmee bekeken kan worden in hoeverre deze bodemkwaliteit een belemmering kan vormen voor het beoogde gebruik en/of de voorgenomen ontwikkelingen.

6.2 Verwachtingspatroon

De gehele locatie kan op basis van het vooronderzoek als niet-verdacht worden beschouwd.

De locatie heeft een hoge verwachtingskans op het voorkomen van asbest uit de informatie van het provinciale informatiesysteem. Op de onderzoekslocatie zijn geen opstallen aanwezig welke asbest verdachte golfplaten hebben. Onder de klinker verharding is een puingranulaat verharding aanwezig. Deze is in dit onderzoek niet separaat onderzocht. Tijdens de terreininspectie is echter wel een visuele controle op de verharding uitgevoerd. Bij deze inspectie zijn geen asbestverdachte materialen aan de oppervlakte aangetroffen. Het puin heeft de textuur van puingranulaat, welke normaliter door een erkende leverancier geleverd wordt.

Teneinde een uitspraak te kunnen doen over de concentratie aan asbest kan een asbestonderzoek uitgevoerd worden conform de NEN 5707 (bodem) en/of NEN 5897 (granulaten). Asbest is in dit onderzoek verder niet beschouwd.

6.3 Resultaten

De bovengrond bestaat overwegend uit donkerbruin, matig fijn zand. Daaronder bestaat de ondergrond overwegend uit lichtbruin, matig fijn zand. Tijdens de monsternamen bedroeg de grondwaterstand 70 cm-mv voor peilbuis 01.

Tijdens de veldwerkzaamheden is gelet op het voorkomen van asbest. Visueel is op de bodem en in het opgeboorde materiaal geen asbestverdacht materiaal waargenomen. Bij boring 02 en 08 van 8-40 cm-mv. is een puinverharding aangetroffen.

Op basis van de analyseresultaten kan geconcludeerd worden dat:

- (a) de grond licht verontreinigd is met Nikkel;
- (b) het grondwater licht verontreinigd is met Barium.

Het is bekend dat in de bodem zware metalen in fluctuerende gehalten kunnen voorkomen, zowel door natuurlijke bronnen als door menselijke activiteiten veroorzaakt (vermesting). De gehalten betreffen dan (natuurlijke) achtergrondwaarden.


6.4 Slotconclusie en aanbevelingen

De hypothese "De gehele locatie is onverdacht" dient grotendeels aangenomen te worden. Op basis van de onderzoeksresultaten bestaat er ons inziens op grond van de milieuhygiënische kwaliteit van de bodem geen bezwaar het onderzochte terreindeel voor de geplande bouwdoeleinden te gebruiken.

Eventueel vrijkomende grond kan niet zondermeer in het grondverkeer worden opgenomen. Mocht de grond naar elders worden getransporteerd, dient te worden nagegaan in hoeverre de kwaliteit van de af te voeren grond overeenstemt met de verwerkingsmogelijkheden die voor de betreffende stort- c.q. hergebruikslocatie gelden. Deze zijn geformuleerd in het Besluit bodemkwaliteit. Aanbevolen wordt dan ook de eindverwerkingslocatie in overleg met het bevoegd gezag vast te stellen. Mocht grondwater onttrokken worden t.b.v. bemaling, dient bekeken te worden in hoeverre de grondwaterkwaliteit de lozingsnormen overschrijdt. Ondanks de zorgvuldigheid waarmee het onderzoek is uitgevoerd, is het altijd mogelijk dat eventueel lokaal voorkomende verontreinigingen niet zijn ontdekt.

BIJLAGE 1^A


TOPOGRAFISCHE KAART

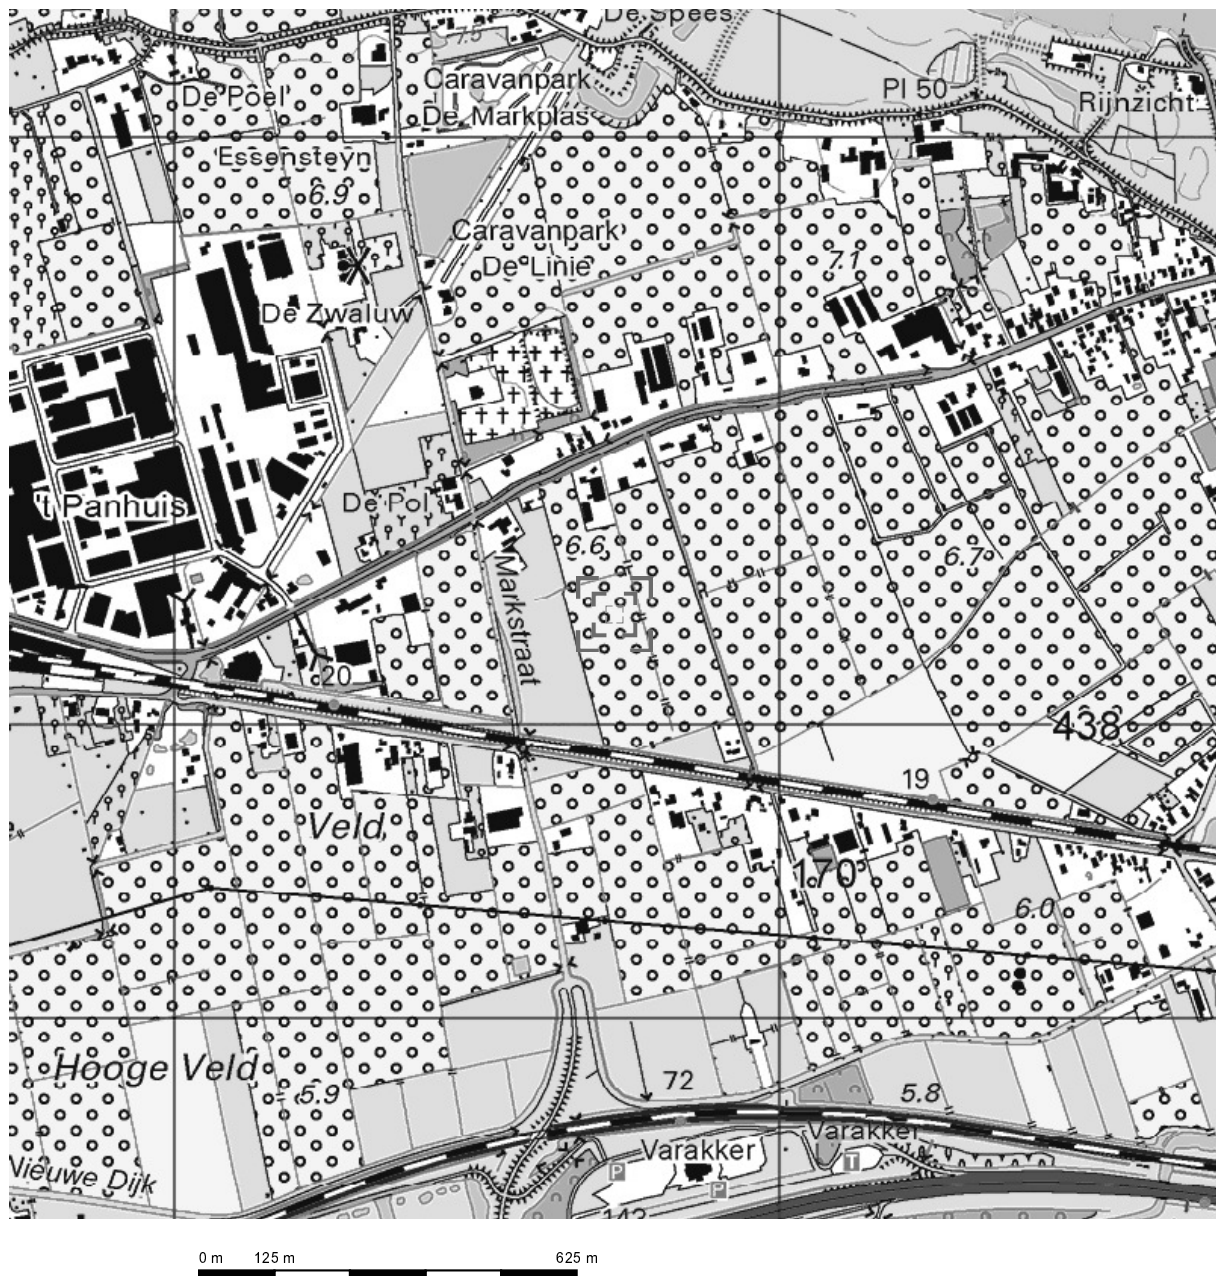

Deze kaart is noordgericht.

Schaal 1: 12500

Hier bevindt zich Kadastraal object OPHEUSDEN C 4505
Parallelweg , OPHEUSDEN
CC-BY Kadaster.

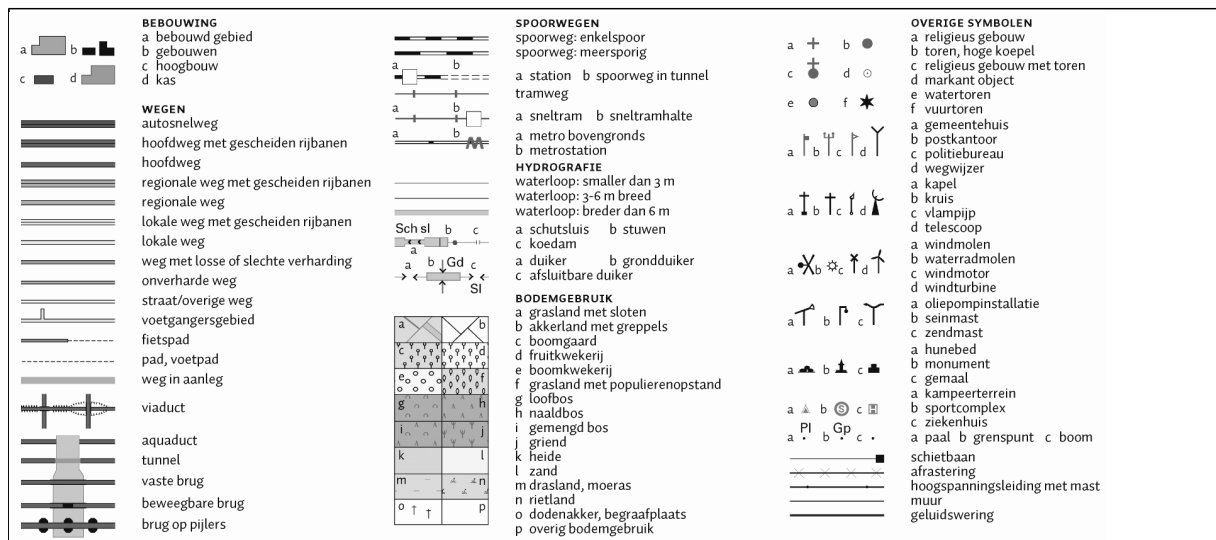

BIJLAGE 1^B


KADASTRALE KAART MET GEGEVENS



Aan dit uittreksel kunnen geen betrouwbare maten worden ontleend.
De Dienst voor het kadaster en de openbare registers behoudt zich de intellectuele
eigendomsrechten voor, waaronder het auteursrecht en het databankenrecht.

BIJLAGE 1^c

SITUATIETEKENING MET MONSTERNAMEPUNTEN

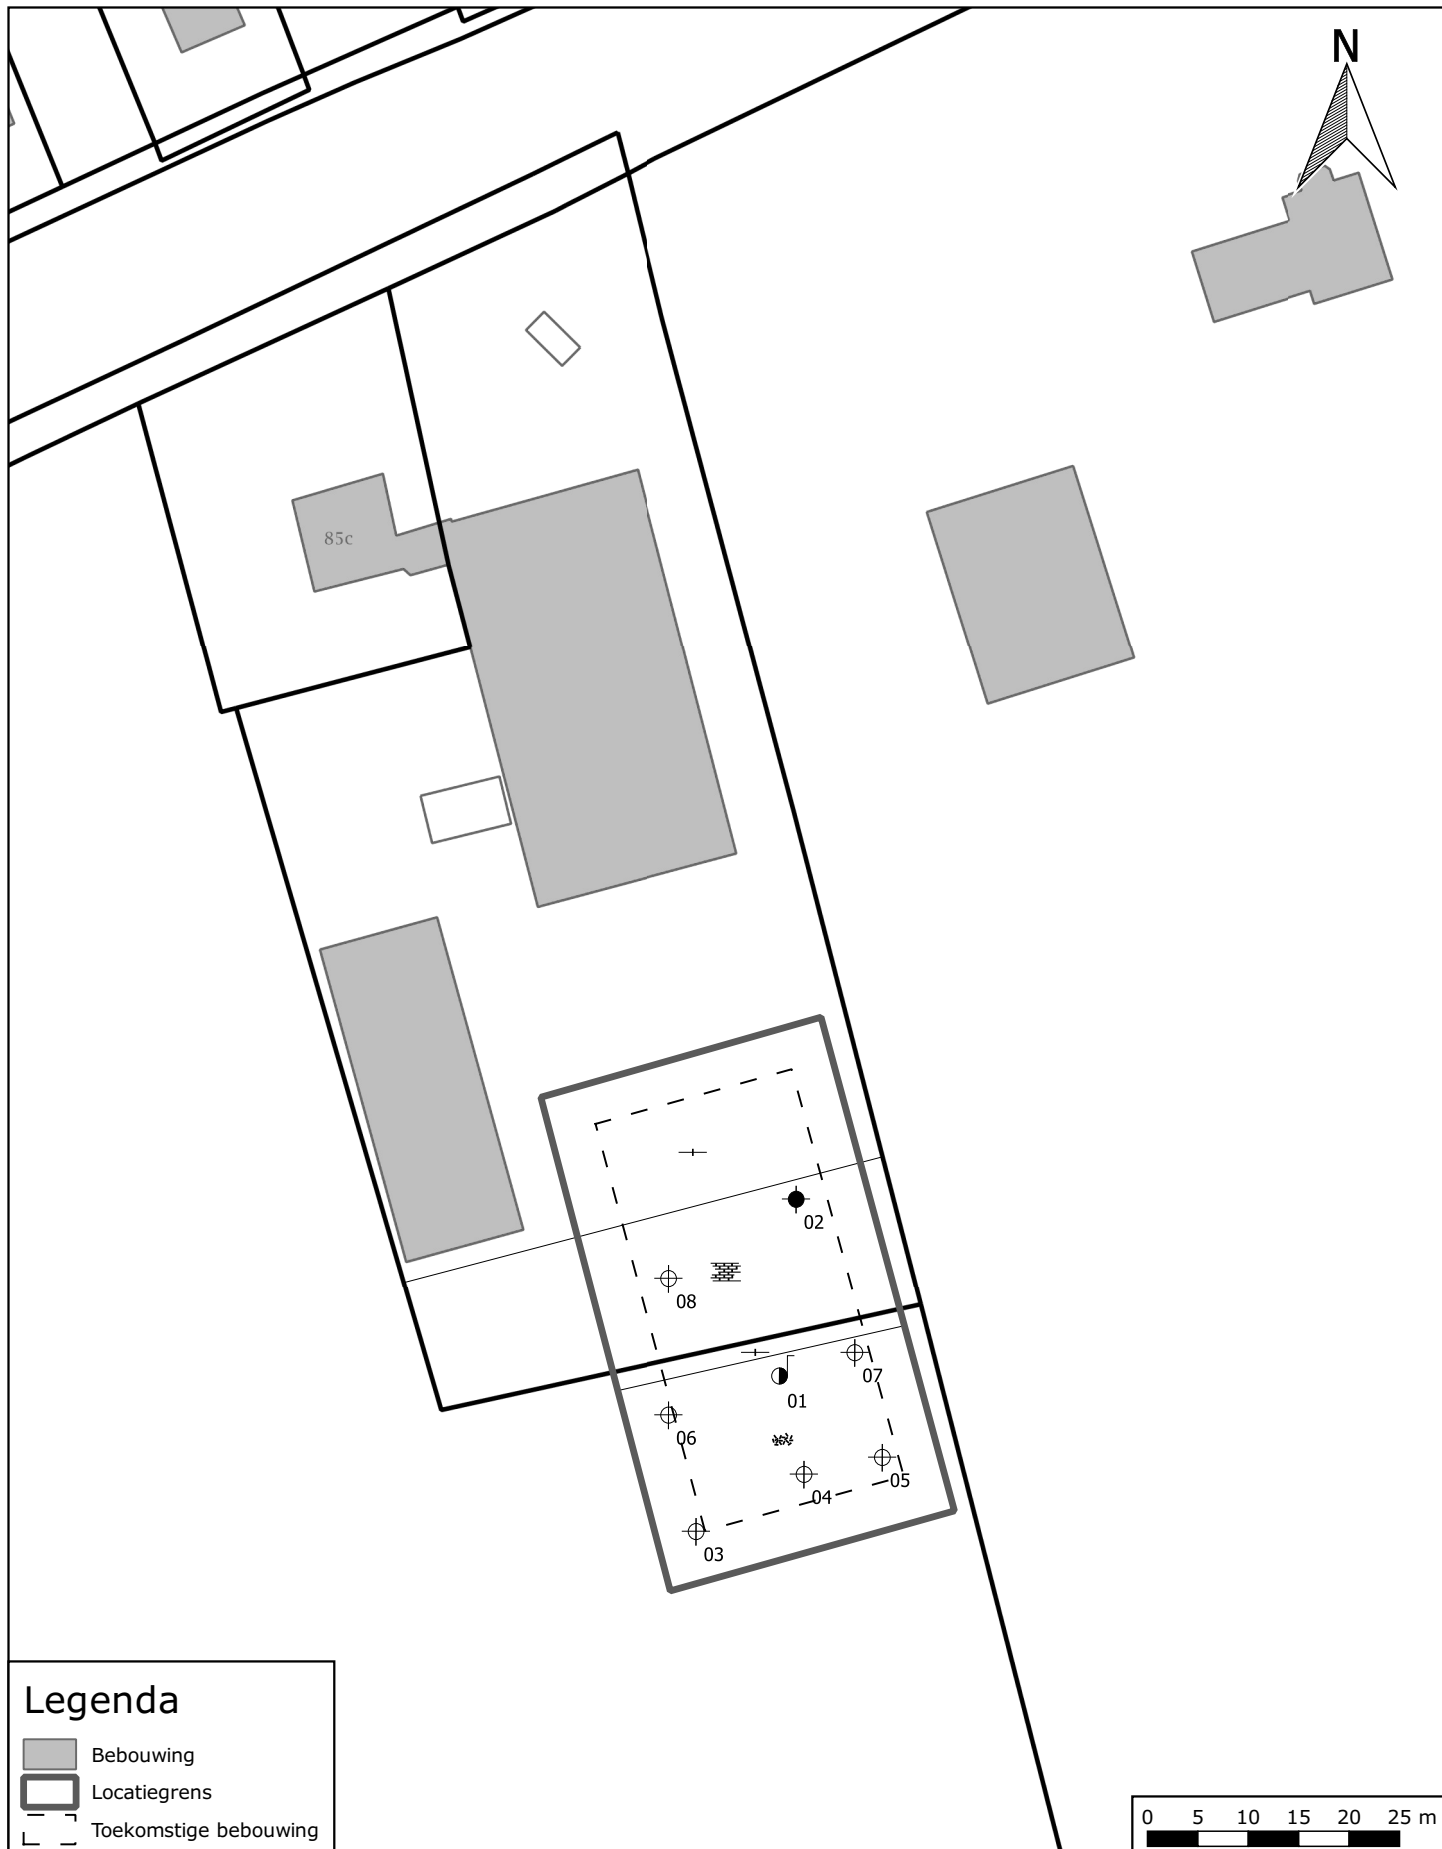

Legenda

-  Bebouwing
-  Locatiegrens
-  Toekomstige bebouwing
-  Beton
-  Braak
-  Klinker
-  Boring diep
-  Boring tot 2,0 m -mv
-  Boring ondiep
-  Peilbuis

Situatietekening met monsternamepunten

A4

Bodemonderzoek Tielsestraat 85c Opheusden

SCHAAL: 1:750

PROJECTNUMMER: 16094

GETEKEND: AEL

DATUM: 3-5-2016




ROUWMAAT
groep



BIJLAGE: 1C





BIJLAGE 2

BOORBESCHRIJVINGEN

Betekenis van afkortingen

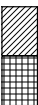G/g	: grind/grindig		O/o	: Olie		Blinde buis	:	
Z/z	: zand/zandig		P/p	: Puin		Filter	:	
L/s	: leem/siltig		T/t	: Stoeptegels		Grondwaterst.	:	
K/k	: klei/kleiig					Aanvullingen		
V/h	: veen/humeus							
m	: mineraal arm							
Overig								
			Ongeroerd monster	:		Geroerd monster	:	

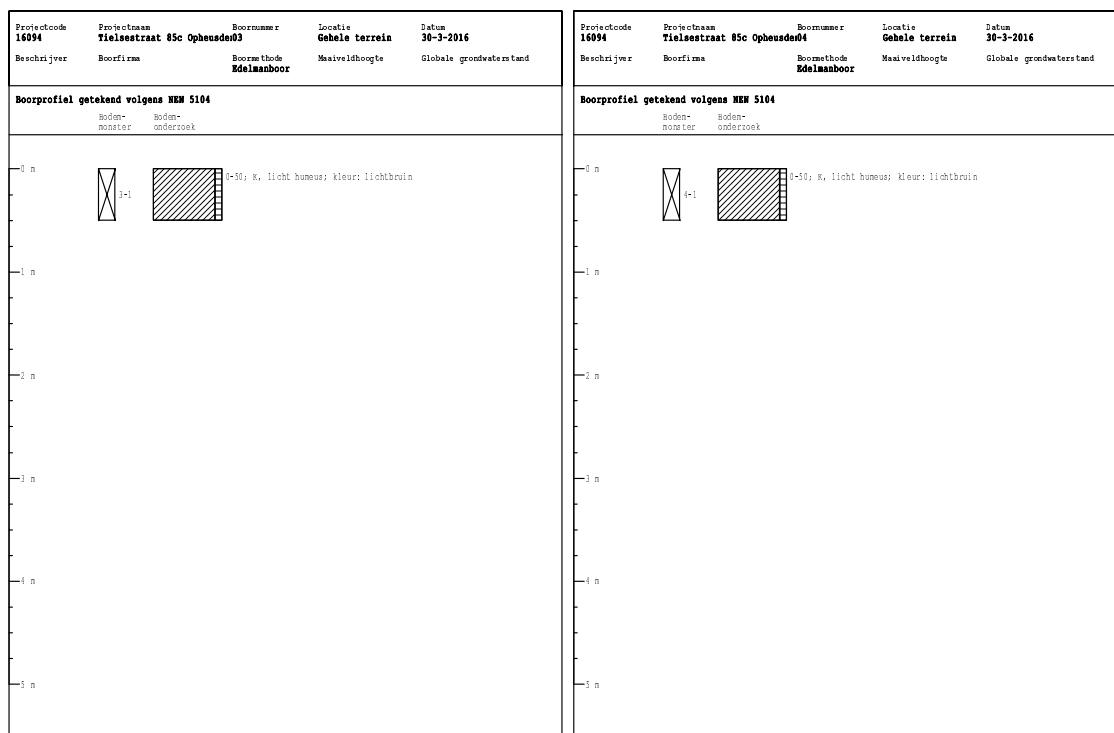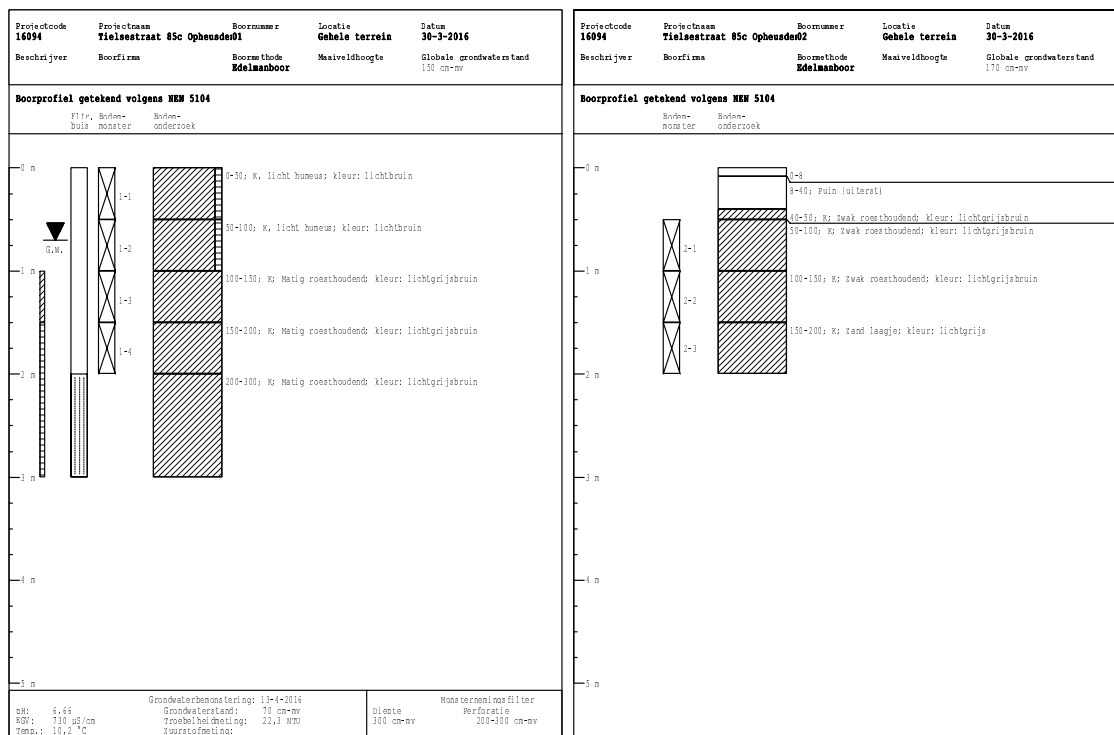

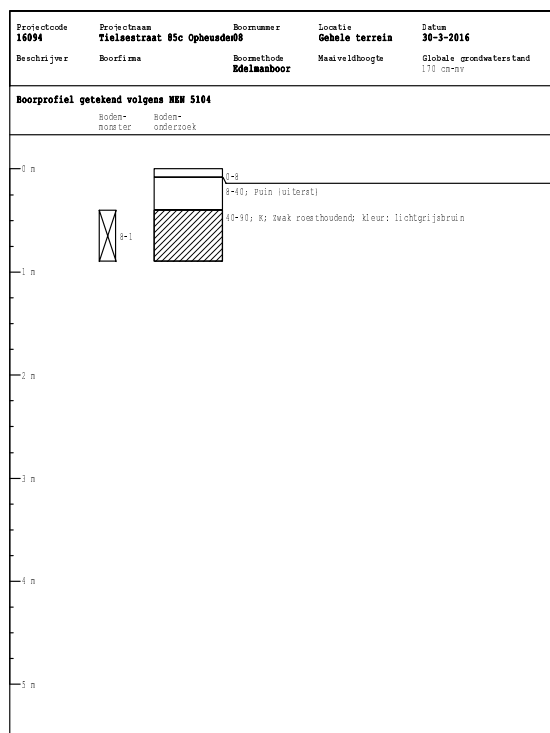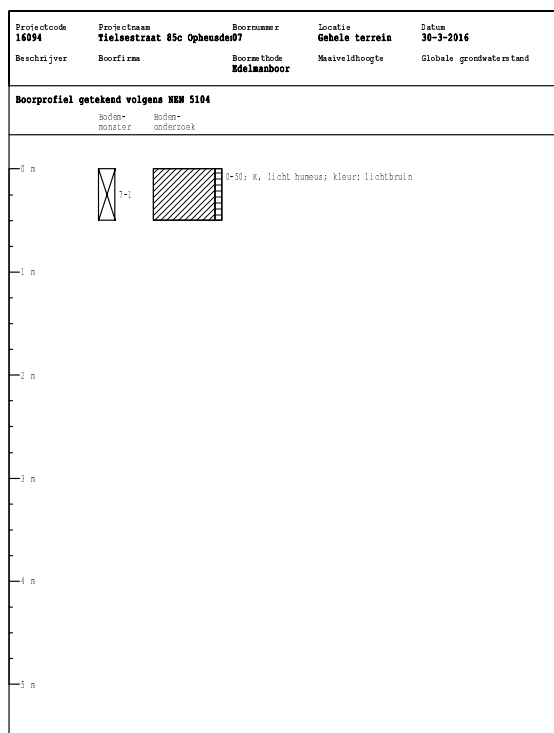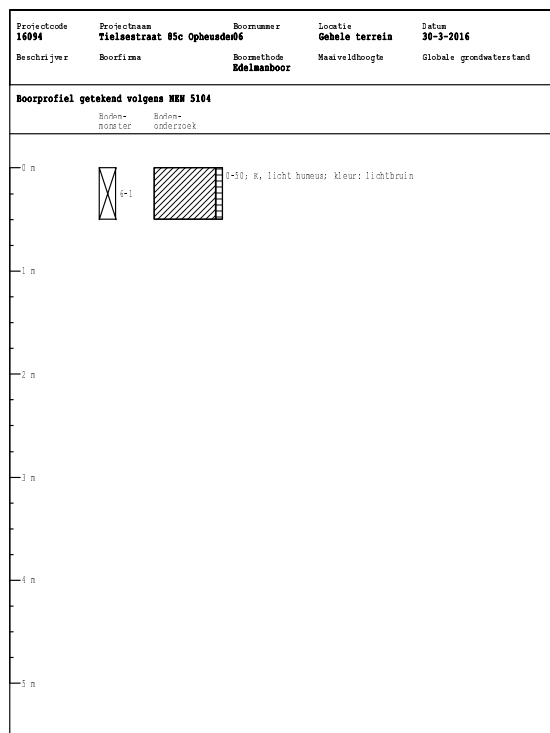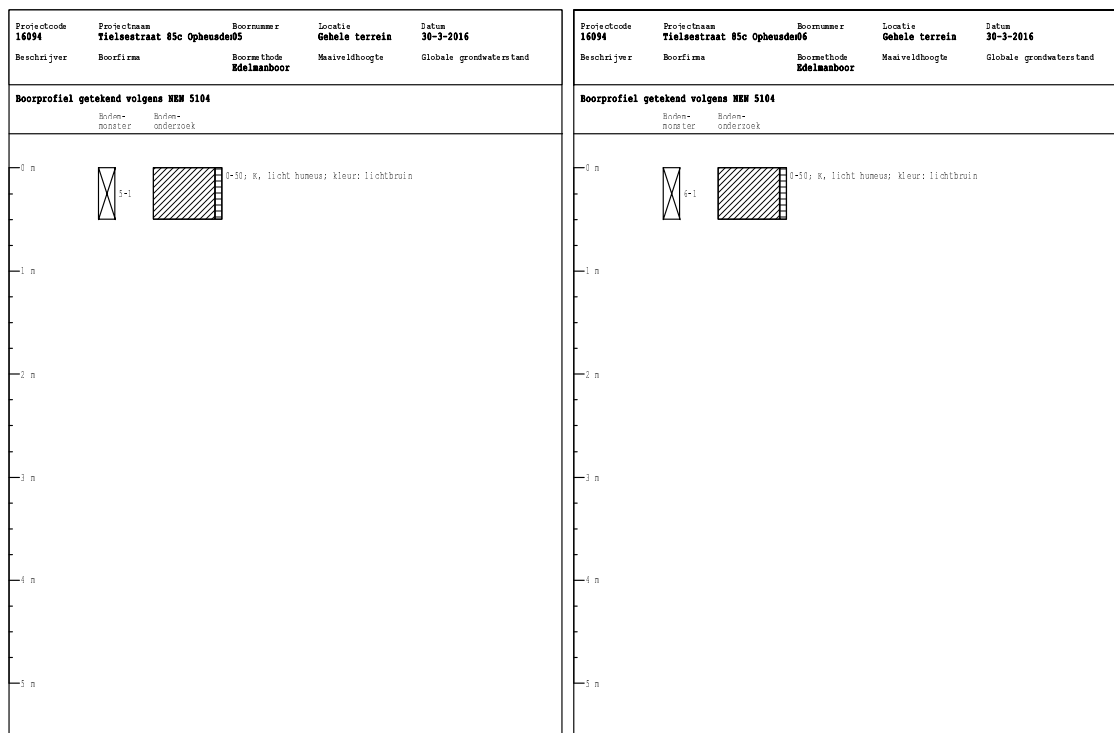

BIJLAGE 3

ANALYSERAPPORTEN GROND



Analyserapport

Milieutechniek Rouwmaat Groenlo B.V.

Wout Egging

Den Sliem 93

7141 JG GROENLO

Blad 1 van 8

Uw projectnaam : Tielsestraat 85c Opheusden
Uw projectnummer : 16094
ALcontrol rapportnummer : 12275687, versienummer: 1
Rapport-verificatienummer : 4RQ8DLYR

Rotterdam, 07-04-2016

Geachte heer/mevrouw,

Hierbij ontvangt u de analyse resultaten van het laboratoriumonderzoek ten behoeve van uw project 16094. Het onderzoek werd uitgevoerd conform uw opdracht. De gerapporteerde resultaten hebben uitsluitend betrekking op de geteste monsters. De door u aangegeven omschrijvingen voor de monsters en het project zijn overgenomen in dit analyserapport.


Het onderzoek is, met uitzondering van eventueel door derden uitgevoerd onderzoek, uitgevoerd door ALcontrol B.V., gevestigd aan de Steenhouwerstraat 15 in Rotterdam (NL).

Dit analyserapport bestaat inclusief bijlagen uit 8 pagina's. In geval van een versienummer van '2' of hoger vervallen de voorgaande versies. Alle bijlagen maken onlosmakelijk onderdeel uit van het rapport. Alleen vermenigvuldiging van het hele rapport is toegestaan.

Mocht u vragen en/of opmerkingen hebben naar aanleiding van dit rapport, bijvoorbeeld als u nadere informatie nodig heeft over de meetonzekerheid van de analyseresultaten in dit rapport, dan verzoeken wij u vriendelijk contact op te nemen met de afdeling Customer Support.

Wij vertrouwen er op u met deze informatie van dienst te zijn.

Hoogachtend,

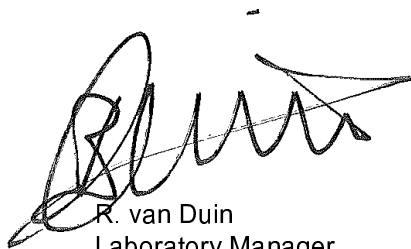

R. van Duin
Laboratory Manager



Milieutechniek Rouwmaat Groenlo B.V.
Wout Egging

Analyserapport

Blad 2 van 8

Projectnaam Tielsestraat 85c Opheusden
Projectnummer 16094
Rapportnummer 12275687 - 1

Orderdatum 31-03-2016
Startdatum 31-03-2016
Rapportagedatum 07-04-2016

Nummer	Monstersoort	Monsterspecificatie		
001	Grond (AS3000)	MM1		
002	Grond (AS3000)	MM2		
Analyse	Eenheid	Q	001	002
droge stof	gew.-%	S	77.8	78.8
gewicht artefacten	g	S	<1	<1
aard van de artefacten	-	S	geen	geen
organische stof (gloeiverlies)	% vd DS	S	3.1	1.2
KORRELGROOTTEVERDELING				
lutum (bodem)	% vd DS	S	33	23
METALEN				
barium	mg/kgds	S	170	160
cadmium	mg/kgds	S	0.43	0.27
kobalt	mg/kgds	S	13	12
koper	mg/kgds	S	28	15
kwik	mg/kgds	S	<0.05 ¹⁾	<0.05 ¹⁾
lood	mg/kgds	S	29	17
molybdeen	mg/kgds	S	0.50	<0.5
nikkel	mg/kgds	S	33	34
zink	mg/kgds	S	99	71
POLYCYCLISCHE AROMATISCHE KOOLWATERSTOFFEN				
naftaleen	mg/kgds	S	<0.01	<0.01
fenantreen	mg/kgds	S	0.01	<0.01
antraceen	mg/kgds	S	<0.01	<0.01
fluoranteen	mg/kgds	S	0.05	<0.01
benzo(a)antraceen	mg/kgds	S	0.03	<0.01
chryseen	mg/kgds	S	0.03	<0.01
benzo(k)fluoranteen	mg/kgds	S	0.02	<0.01
benzo(a)pyreen	mg/kgds	S	0.03	<0.01
benzo(ghi)peryleen	mg/kgds	S	0.02	<0.01
indeno(1,2,3-cd)pyreen	mg/kgds	S	0.02	<0.01
pak-totaal (10 van VROM) (0.7 factor)	mg/kgds	S	0.224 ²⁾	0.07 ²⁾
POLYCHLOORBIFENYLEN (PCB)				
PCB 28	µg/kgds	S	<1	<1
PCB 52	µg/kgds	S	<1	<1
PCB 101	µg/kgds	S	<1	<1
PCB 118	µg/kgds	S	<1	<1
PCB 138	µg/kgds	S	<1	<1
PCB 153	µg/kgds	S	<1	<1
PCB 180	µg/kgds	S	<1	<1
som PCB (7) (0.7 factor)	µg/kgds	S	4.9 ²⁾	4.9 ²⁾

MINERALE OLIE

De met S gemerkte analyses zijn geaccrediteerd en vallen onder de AS3000-erkenning.

Paraaf:



Milieutechniek Rouwmaat Groenlo B.V.
Wout Egging

Analyserapport

Blad 3 van 8

Projectnaam Tielsestraat 85c Opheusden
Projectnummer 16094
Rapportnummer 12275687 - 1

Orderdatum 31-03-2016
Startdatum 31-03-2016
Rapportagedatum 07-04-2016

Nummer	Monstersoort	Monsterspecificatie
001	Grond (AS3000)	MM1
002	Grond (AS3000)	MM2

Analyse	Eenheid	Q	001	002
fractie C10-C12	mg/kgds		6	6
fractie C12-C22	mg/kgds		<5	<5
fractie C22-C30	mg/kgds		<5	<5
fractie C30-C40	mg/kgds		<5	<5
totaal olie C10 - C40	mg/kgds	S	<20	<20

De met S gemerkte analyses zijn geaccrediteerd en vallen onder de AS3000-erkenning.

Paraaf :



Milieutechniek Rouwmaat Groenlo B.V.
Wout Egging

Analyserapport

Blad 4 van 8

Projectnaam Tielsestraat 85c Opheusden
Projectnummer 16094
Rapportnummer 12275687 - 1

Orderdatum 31-03-2016
Startdatum 31-03-2016
Rapportagedatum 07-04-2016

Monster beschrijvingen

- 001 * De monstervoorbehandeling en analyses zijn uitgevoerd conform Accreditatieschema AS3000, dit geldt alleen voor de analyses die worden gerapporteerd met het "S" kenmerk.
- 002 * De monstervoorbehandeling en analyses zijn uitgevoerd conform Accreditatieschema AS3000, dit geldt alleen voor de analyses die worden gerapporteerd met het "S" kenmerk.

Voetnoten

- 1 Geanalyseerd m.b.v. ICP-MS, conform NEN-EN-ISO 17294-2 en CEN/TS 16171 i.p.v. MERCUR-AFS
- 2 De sommatie na verrekening van de 0.7 factor voor <-waarden volgens BoToVa.

Paraaf :



Analyserapport

Projectnaam Tielsestraat 85c Opheusden
 Projectnummer 16094
 Rapportnummer 12275687 - 1

Orderdatum 31-03-2016
 Startdatum 31-03-2016
 Rapportagedatum 07-04-2016

Analyse	Monstersoort	Relatie tot norm
droge stof	Grond (AS3000)	Grond: Gelijkwaardig aan ISO 11465 en gelijkwaardig aan NEN-EN 15934. Grond (AS3000): conform AS3010-2 en gelijkwaardig aan NEN-EN 15934
gewicht artefacten	Grond (AS3000)	Conform AS3000 en conform NEN-EN 16179
aard van de artefacten	Grond (AS3000)	Idem
organische stof (gloeiverlies)	Grond (AS3000)	Grond: gelijkwaardig aan NEN 5754. Grond (AS3000): conform AS3010-3
lutum (bodem)	Grond (AS3000)	Grond: eigen methode. Grond (AS3000): conform AS3010-4
barium	Grond (AS3000)	Conform AS3010-5, conform NEN 6950 (ontsluiting conform NEN 6961, meting conform NEN 6966) eigen methode (ontsluiting conform NEN 6961, meting conform ISO 22036).
cadmium	Grond (AS3000)	Idem
kobalt	Grond (AS3000)	Idem
koper	Grond (AS3000)	Idem
kwik	Grond (AS3000)	Conform AS3010-5 en conform NEN 6950 (ontsluiting conform NEN 6961, meting conform NEN-ISO 16772)
lood	Grond (AS3000)	Conform AS3010-5, conform NEN 6950 (ontsluiting conform NEN 6961, meting conform NEN 6966) eigen methode (ontsluiting conform NEN 6961, meting conform ISO 22036).
molybdeen	Grond (AS3000)	Idem
nikkel	Grond (AS3000)	Idem
zink	Grond (AS3000)	Idem
naftaleen	Grond (AS3000)	Conform AS3010-6
fenantreen	Grond (AS3000)	Idem
antraceen	Grond (AS3000)	Idem
fluoranteen	Grond (AS3000)	Idem
benzo(a)antraceen	Grond (AS3000)	Idem
chryseen	Grond (AS3000)	Idem
benzo(k)fluoranteen	Grond (AS3000)	Idem
benzo(a)pyreen	Grond (AS3000)	Idem
benzo(ghi)peryleen	Grond (AS3000)	Idem
indeno(1,2,3-cd)pyreen	Grond (AS3000)	Idem
pak-totaal (10 van VROM) (0.7 factor)	Grond (AS3000)	Idem
PCB 28	Grond (AS3000)	Conform AS3010-8
PCB 52	Grond (AS3000)	Idem
PCB 101	Grond (AS3000)	Idem
PCB 118	Grond (AS3000)	Idem
PCB 138	Grond (AS3000)	Idem
PCB 153	Grond (AS3000)	Idem
PCB 180	Grond (AS3000)	Idem
som PCB (7) (0.7 factor)	Grond (AS3000)	Idem
totaal olie C10 - C40	Grond (AS3000)	Conform prestatieblad 3010-7 Gelijkwaardig aan NEN-EN-ISO 16703

Monster	Barcode	Aanlevering	Monstername	Verpakking
001	Y5790611	31-03-2016	31-03-2016	ALC201
001	Y5790428	31-03-2016	31-03-2016	ALC201
001	Y5790595	31-03-2016	31-03-2016	ALC201
001	Y5790578	31-03-2016	31-03-2016	ALC201
001	Y5790582	31-03-2016	31-03-2016	ALC201
001	Y5790612	31-03-2016	31-03-2016	ALC201
001	Y5790587	31-03-2016	31-03-2016	ALC201

Paraaf:



Milieutechniek Rouwmaat Groenlo B.V.
Wout Egging

Analysrapport

Blad 6 van 8

Projectnaam Tielsestraat 85c Opheusden
Projectnummer 16094
Rapportnummer 12275687 - 1

Orderdatum 31-03-2016
Startdatum 31-03-2016
Rapportagedatum 07-04-2016

Monster	Barcode	Aanlevering	Monstername	Verpakking
001	Y5790422	31-03-2016	31-03-2016	ALC201
002	Y5790591	31-03-2016	31-03-2016	ALC201
002	Y5790600	31-03-2016	31-03-2016	ALC201
002	Y5790596	31-03-2016	31-03-2016	ALC201
002	Y5790433	31-03-2016	31-03-2016	ALC201
002	Y5790432	31-03-2016	31-03-2016	ALC201

Paraaf :



Milieutechniek Rouwmaat Groenlo B.V.
Wout Egging

Analyserapport

Blad 7 van 8

Projectnaam Tielsestraat 85c Opheusden
Projectnummer 16094
Rapportnummer 12275687 - 1


Orderdatum 31-03-2016
Startdatum 31-03-2016
Rapportagedatum 07-04-2016

Monsternummer: 001
Monster beschrijvingen MM1

Karakterisering naar alkaantraject

benzine	C9-C14
kerosine en petroleum	C10-C16
diesel en gasolie	C10-C28
motorolie	C20-C36
stookolie	C10-C36

De C10 en C40 pieken zijn toegevoegd door het laboratorium en worden gebruikt als interne standaard.

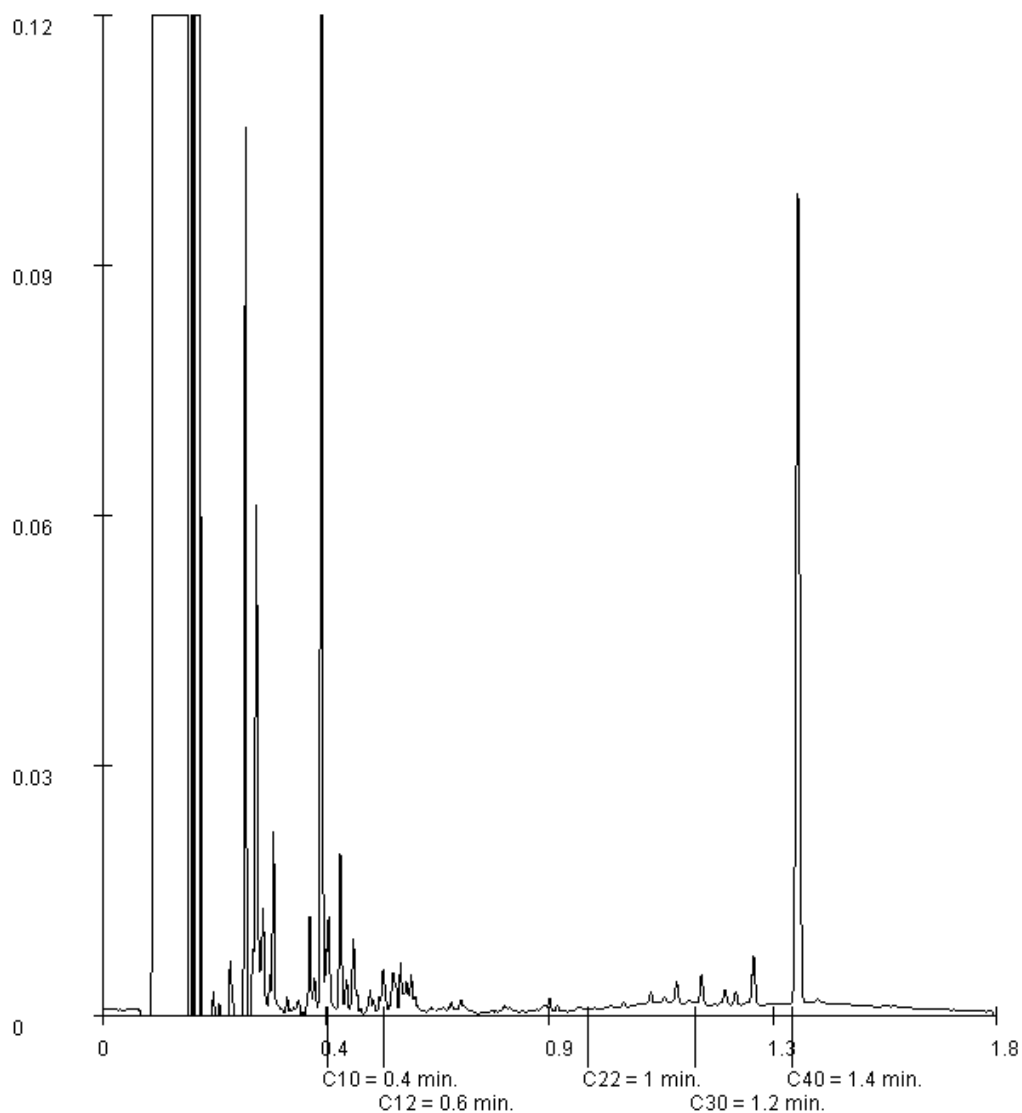

Paraaf:



Milieutechniek Rouwmaat Groenlo B.V.
Wout Egging

Analyserapport

Blad 8 van 8

Projectnaam Tielsestraat 85c Opheusden
Projectnummer 16094
Rapportnummer 12275687 - 1


Orderdatum 31-03-2016
Startdatum 31-03-2016
Rapportagedatum 07-04-2016

Monsternummer: 002
Monster beschrijvingen MM2

Karakterisering naar alkaantraject

benzine	C9-C14
kerosine en petroleum	C10-C16
diesel en gasolie	C10-C28
motorolie	C20-C36
stookolie	C10-C36

De C10 en C40 pieken zijn toegevoegd door het laboratorium en worden gebruikt als interne standaard.

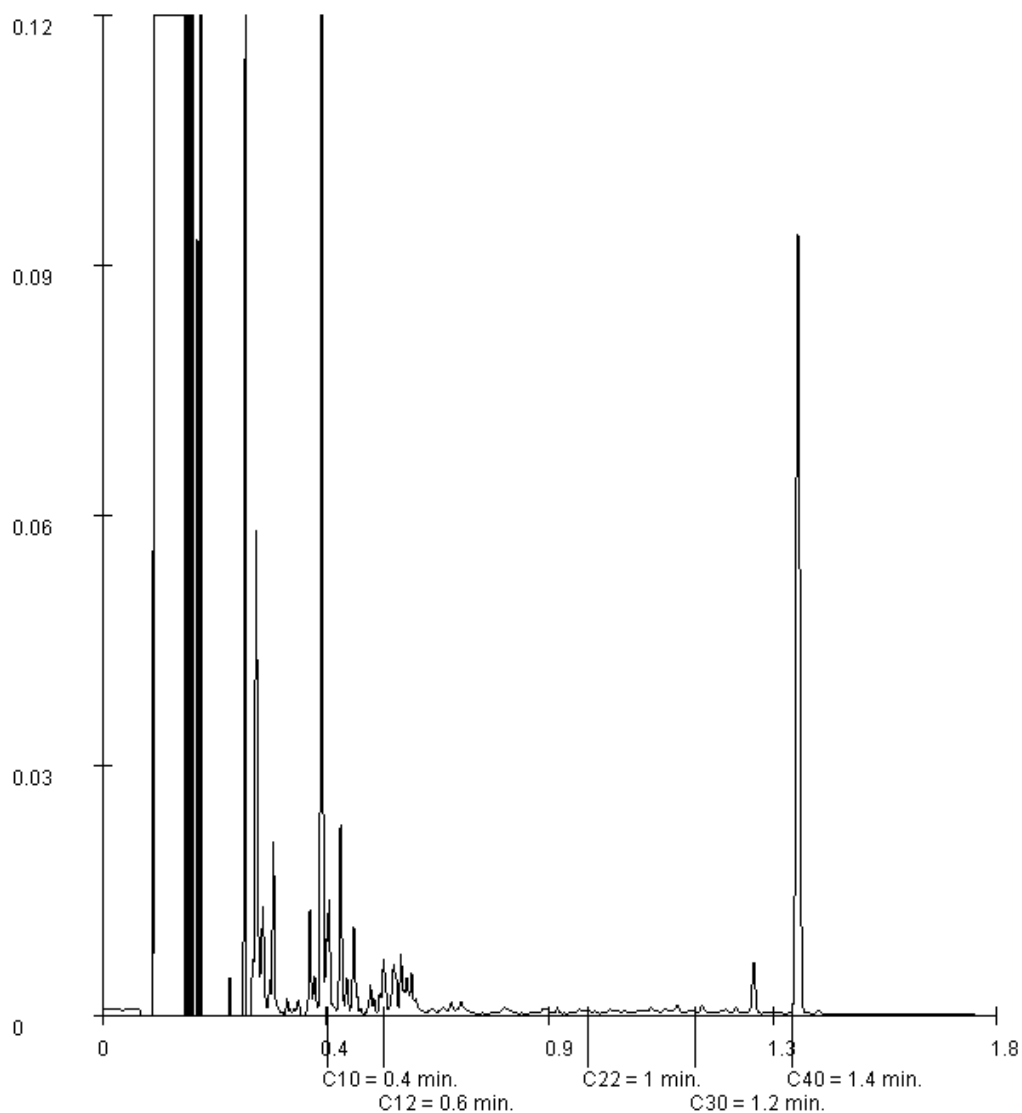

Paraaf :

BIJLAGE 4

ANALYSERAPPORTEN GRONDWATER



Analysrapport

Milieutechniek Rouwmaat Groenlo B.V.

Henk Broekhuijsen

Den Sliem 93

7141 JG GROENLO

Blad 1 van 4

Uw projectnaam : Tielsestraat 85c Opheusden
Uw projectnummer : 16094
ALcontrol rapportnummer : 12285648, versienummer: 1
Rapport-verificatienummer : WSFR9PHU

Rotterdam, 17-04-2016

Geachte heer/mevrouw,

Hierbij ontvangt u de analyse resultaten van het laboratoriumonderzoek ten behoeve van uw project 16094. Het onderzoek werd uitgevoerd conform uw opdracht. De gerapporteerde resultaten hebben uitsluitend betrekking op de geteste monsters. De door u aangegeven omschrijvingen voor de monsters en het project zijn overgenomen in dit analysrapport.


Het onderzoek is, met uitzondering van eventueel door derden uitgevoerd onderzoek, uitgevoerd door ALcontrol B.V., gevestigd aan de Steenhouwerstraat 15 in Rotterdam (NL).

Dit analysrapport bestaat inclusief bijlagen uit 4 pagina's. In geval van een versienummer van '2' of hoger vervallen de voorgaande versies. Alle bijlagen maken onlosmakelijk onderdeel uit van het rapport. Alleen vermenigvuldiging van het hele rapport is toegestaan.

Mocht u vragen en/of opmerkingen hebben naar aanleiding van dit rapport, bijvoorbeeld als u nadere informatie nodig heeft over de meetonzekerheid van de analyseresultaten in dit rapport, dan verzoeken wij u vriendelijk contact op te nemen met de afdeling Customer Support.

Wij vertrouwen er op u met deze informatie van dienst te zijn.

Hoogachtend,

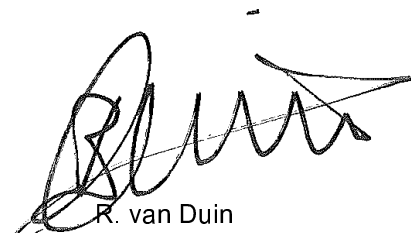

R. van Duin
Laboratory Manager



Milieutechniek Rouwmaat Groenlo B.V.

Henk Broekhuijsen

Blad 2 van 4

Analyserapport

Projectnaam Tielsestraat 85c Opheusden
 Projectnummer 16094
 Rapportnummer 12285648 - 1

Orderdatum 14-04-2016
 Startdatum 14-04-2016
 Rapportagedatum 17-04-2016

Nummer	Monstersoort	Monsterspecificatie	
001	Grondwater	01	
Analyse	Eenheid	Q	001
<i>METALEN</i>			
barium	µg/l	Q	130
cadmium	µg/l	Q	<0.20
kobalt	µg/l	Q	<2
koper	µg/l	Q	<2.0
kwik	µg/l	Q	<0.05
lood	µg/l	Q	<2.0
molybdeen	µg/l	Q	<2
nikkel	µg/l	Q	<3
zink	µg/l	Q	25
<i>VLUCHTIGE AROMATEN</i>			
benzeen	µg/l	Q	<0.2
tolueen	µg/l	Q	<0.2
ethylbenzeen	µg/l	Q	<0.2
o-xyleen	µg/l	Q	<0.1
p- en m-xyleen	µg/l	Q	<0.2
xylenen	µg/l	Q	<0.30
styreen	µg/l	Q	<0.2
naftaleen	µg/l	Q	<0.8
<i>GEHALOGENEERDE KOOLWATERSTOFFEN</i>			
1,1-dichloorethaan	µg/l	Q	<0.1
1,2-dichloorethaan	µg/l	Q	<0.1
1,1-dichlooretheen	µg/l	Q	<0.1
cis-1,2-dichlooretheen	µg/l	Q	<0.1
som (cis,trans) 1,2-dichloorethenen	µg/l	Q	<0.20
trans-1,2-dichlooretheen	µg/l	Q	<0.1
dichloormethaan	µg/l	Q	<0.5
1,1-dichloorpropaan	µg/l	Q	<0.2
1,2-dichloorpropaan	µg/l	Q	<0.2
1,3-dichloorpropaan	µg/l	Q	<0.2
som dichloorpropanen	µg/l	Q	<0.9
tetrachlooretheen	µg/l	Q	<0.1
tetrachloormethaan	µg/l	Q	<0.1
1,1,1-trichloorethaan	µg/l	Q	<0.1
1,1,2-trichloorethaan	µg/l	Q	<0.1
trichlooretheen	µg/l	Q	<0.1
chloroform	µg/l	Q	<0.1
vinylchloride	µg/l	Q	<0.2
tribroommethaan	µg/l	Q	<0.2
<i>MINERALE OLIE</i>			
fractie C10-C12	µg/l	Q	<10
fractie C12-C22	µg/l	Q	<10
fractie C22-C30	µg/l	Q	<10

De met Q gemerkte analyses zijn geaccrediteerd door de RvA.

Paraaf:



Milieutechniek Rouwmaat Groenlo B.V.
Henk Broekhuijsen

Analyserapport

Blad 3 van 4

Projectnaam Tielsestraat 85c Opheusden
Projectnummer 16094
Rapportnummer 12285648 - 1

Orderdatum 14-04-2016
Startdatum 14-04-2016
Rapportagedatum 17-04-2016

Nummer	Monstersoort	Monsterspecificatie	
001	Grondwater	01	

Analyse	Eenheid	Q	001
fractie C30-C40	µg/l		<10
totaal olie C10 - C40	µg/l	Q	<50

De met Q gemerkte analyses zijn geaccrediteerd door de RvA.

Paraaf :



Projectnaam Tielsestraat 85c Opheusden
 Projectnummer 16094
 Rapportnummer 12285648 - 1

Orderdatum 14-04-2016
 Startdatum 14-04-2016
 Rapportagedatum 17-04-2016

Analyse	Monstersoort	Relatie tot norm
barium	Grondwater	Conform NEN 6966 en conform NEN-EN-ISO 11885
cadmium	Grondwater	Idem
kobalt	Grondwater	Idem
koper	Grondwater	Idem
kwik	Grondwater	Conform NEN-EN-ISO 17852
lood	Grondwater	Conform NEN 6966 en conform NEN-EN-ISO 11885
molybdeen	Grondwater	Idem
nikkel	Grondwater	Idem
zink	Grondwater	Idem
benzeen	Grondwater	Eigen methode, headspace GCMS
tolueen	Grondwater	Idem
ethylbenzeen	Grondwater	Idem
o-xyleen	Grondwater	Idem
p- en m-xyleen	Grondwater	Idem
xylenen	Grondwater	Idem
styreen	Grondwater	Idem
naftaleen	Grondwater	Idem
1,1-dichloorethaan	Grondwater	Idem
1,2-dichloorethaan	Grondwater	Idem
1,1-dichlooretheen	Grondwater	Idem
cis-1,2-dichlooretheen	Grondwater	Idem
som (cis,trans) 1,2-dichloorethenen	Grondwater	Eigen methode
trans-1,2-dichlooretheen	Grondwater	Eigen methode, headspace GCMS
dichloormethaan	Grondwater	Idem
1,1-dichloorpropaan	Grondwater	Idem
1,2-dichloorpropaan	Grondwater	Idem
1,3-dichloorpropaan	Grondwater	Idem
som dichloorpropanen	Grondwater	Conform AS3130-1
tetrachlooretheen	Grondwater	Eigen methode, headspace GCMS
tetrachloormethaan	Grondwater	Idem
1,1,1-trichloorethaan	Grondwater	Idem
1,1,2-trichloorethaan	Grondwater	Idem
trichlooretheen	Grondwater	Idem
chloroform	Grondwater	Idem
vinylchloride	Grondwater	Idem
tribroommethaan	Grondwater	Idem
totaal olie C10 - C40	Grondwater	Eigen methode, hexaan-extractie, clean-up, analyse m.b.v. GC-FID

Monster	Barcode	Aanlevering	Monstername	Verpakking
001	G6109908	14-04-2016	13-04-2016	ALC236
001	B1525563	14-04-2016	13-04-2016	ALC204
001	G6109915	14-04-2016	13-04-2016	ALC236

Paraaf :

BIJLAGE 5

TOETSINGSTABELLEN

In de onderstaande tabellen worden de omgerekende waarden aangegeven. De analysesresultaten voor grond zijn omgerekend naar een standaardbodem met in achtneming van de bepaalde organische stof- en lutumpercentages zoals deze in de tabellen zijn gepresenteerd.

Verbinding	Grondmonsters				
	MM1 (mg/kg.ds)	MM2 (mg/kg.ds)	AW	½(AW+I)	I
Organische stof (% d.s.)	3,1	1,2			
Lutum (% d.s.)	33	23			
Droge stof					
Droge stof (% d.s.)	77,8	78,8			
Metalen					
Barium	135	171			
Cadmium	0,48 -	0,35 -	0,60	6,80	13,0
Kobalt	10,4 -	12,8 -	15,0	103	190
Koper	27,5 -	18,0 -	40,0	115	190
Kwik	<0,05 -	<0,05 -	0,15	2,08	4,00
Lood	28,6 -	19,3 -	50,0	290	530
Molybdeen	0,5 -	<0,5 -	1,50	95,8	190
Nikkel	26,9 -	36,1 +	35,0	67,5	100,0
Zink	90,2 -	81,5 -	140	430	720
PAK					
Naftaleen	<0,01 -	<0,01 -			
Anthraceen	<0,01 -	<0,01 -			
Fenanthreen	0,01	<0,01 -			
Fluorantheen	0,05	<0,01 -			
Benzo(a)anthraceen	0,03	<0,01 -			
Chryseen	0,03	<0,01 -			
Benzo(a)pyreen	0,03	<0,01 -			
Benzo(g,h,i)peryleen	0,02	<0,01 -			
Benzo(k)fluorantheen	0,02	<0,01 -			
Indeno-(1,2,3-c,d)pyreen	0,02	<0,01 -			
PAK (10) (0.7 factor)	0,224 -	0,07 -	1,50	20,8	40,0
Polychloorbifenylen (PCB)					
PCB 52	<0,001 -	<0,001 -			
PCB 28	<0,001 -	<0,001 -			
PCB 101	<0,001 -	<0,001 -			
PCB 118	<0,001 -	<0,001 -			
PCB 138	<0,001 -	<0,001 -			
PCB 153	<0,001 -	<0,001 -			
PCB 180	<0,001 -	<0,001 -			
PCB (7) (som, 0.7 factor)	0,016 -	0,025 -*	0,020	0,51	1,00
Minerale olie					
Minerale olie C10-C12	19,4	30,0			
Minerale olie C12 - C22	<5 -	<5 -			
Minerale olie C22 - C30	<5 -	<5 -			
Minerale olie C30 - C40	<5 -	<5 -			
Minerale olie (totaal)	<20 -	<20 -	190	2595	5000

MM1: 1-1,2-1,3-1,4-1,5-1,6-1,7-1,8-1 (0-100 cm-mv)

MM2: 1-2,1-3,1-4,2-2,2-3 (50-200 cm-mv)

Betekenis van de tekens en afkortingen:

Blanco: geen toetsingswaarde vastgesteld, I: indicatieve norm, !: overschrijding echter niet alle normen bekend,

-*: separate gehalten zijn onder achtergrondwaarde of detectiegrens,

-: onder achtergrondwaarde of detectiegrens, +: tussen achtergrondwaarde en ½(AW+I),

++: tussen ½(AW+I) en interventiewaarde, +++: boven interventiewaarde, n.b.: niet bepaald.

Grondwatermonster				
Verbinding	01 (µg/liter)	S	½(S+I)	I
Metalen				
Barium	130 +	50,0	338	625
Cadmium	<0,2 -	0,40	3,20	6,00
Kobalt	<2 -	20,0	60,0	100,0
Koper	<2 -	15,0	45,0	75,0
Kwik	<0,05 -	0,050	0,18	0,30
Lood	<2 -	15,0	45,0	75,0
Molybdeen	<2 -	5,00	153	300
Nikkel	<3 -	15,0	45,0	75,0
Zink	25 -	65,0	433	800
Vluchtige aromaten				
Benzeen	<0,2 -	0,20	15,1	30,0
Tolueen	<0,2 -	7,00	504	1000
Ethylbenzeen	<0,2 -	4,00	77,0	150
o-xyleen	<0,1 -			
p- en m-xyleen	<0,2 -			
Xylenen (som)	<0,3 -	0,20	35,1	70,0
Styreen (Vinylbenzeen)	<0,2 -	6,00	153	300
PAK				
Naftaleen	<0,8 -	0,0100	35,0	70,0
Gehalogeneerde koolwaterstoffen				
1,1-Dichloorethaan	<0,1 -	7,00	454	900
1,2-Dichloorethaan	<0,1 -	7,00	204	400
1,1-Dichlooretheen	<0,1 -	0,0100	5,01	10,00
cis-1,2-Dichlooretheen	<0,1 -			
1,2-Dichloorethenen (som)	<0,2 -	0,0100	10,0	20,0
trans-1,2-Dichlooretheen	<0,1 -			
Dichloormethaan	<0,5 -	0,0100	500	1000
Dichloorpropanen (som)	<0,9 -	0,80	40,4	80,0
1,1-Dichloorpropaan	<0,2 -			
1,2-Dichloorpropaan	<0,2 -			
1,3-Dichloorpropaan	<0,2 -			
Tetrachlooretheen (Per)	<0,1 -	0,0100	20,0	40,0
Tetrachloormethaan (Tetra)	<0,1 -	0,0100	5,01	10,00
1,1,1-Trichloorethaan	<0,1 -	0,0100	150	300
1,1,2-Trichloorethaan	<0,1 -	0,0100	65,0	130
Trichlooretheen (Tri)	<0,1 -	24,0	262	500
Trichloormethaan (Chloroform)	<0,1 -	6,00	203	400
Vinylchloride	<0,2 -	0,0100	2,51	5,00
Tribroommethaan (bromoform)	<0,2 -	-	315	630
Minerale olie				
Minerale olie C10-C12	<10 -			
Minerale olie C12 - C22	<10 -			
Minerale olie C22 - C30	<10 -			
Minerale olie C30 - C40	<10 -			
Minerale olie (totaal)	<50 -	50,0	325	600

01: (200-300 cm-mv)

Betekenis van de tekens en afkortingen:

Blanco: geen toetsingswaarde vastgesteld, I: indicatieve norm, !: overschrijding echter niet alle normen bekend,

-*: separate gehalten zijn onder streefwaarde of detectiegrens,

-: onder streefwaarde of detectiegrens, +: tussen streefwaarde en ½(S+I),

++: tussen ½(S+I) en interventiewaarde, +++: boven interventiewaarde, n.b.: niet bepaald.

BIJLAGE 6

PROJECTFOTO'S



Afbeelding 1: Overzichtsfoto-1



Afbeelding 2: Overzichtsfoto-2