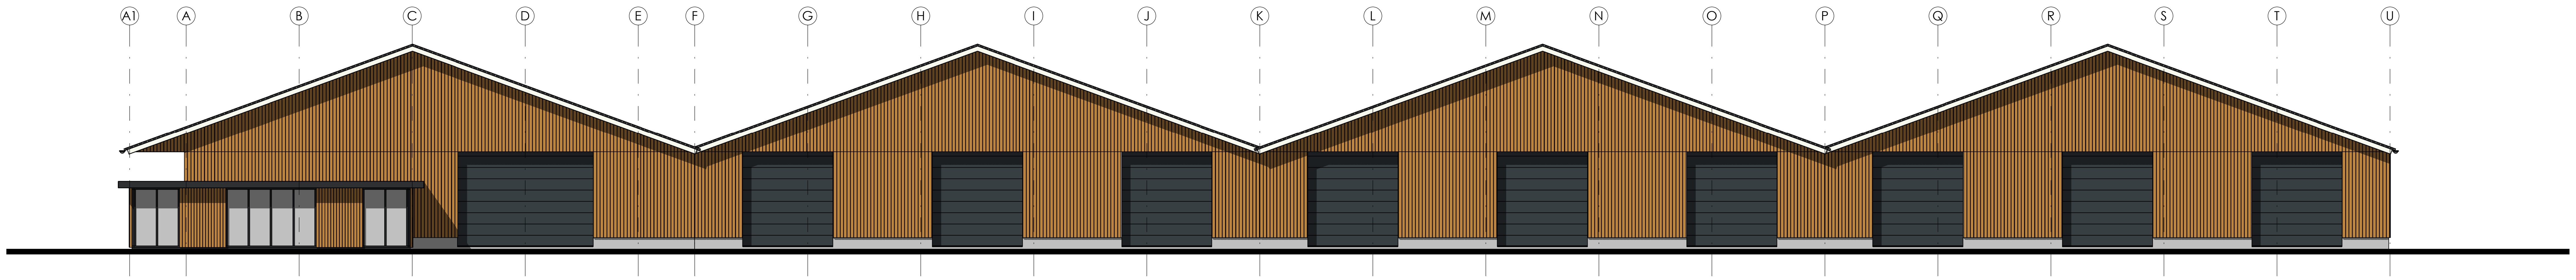

Vooraanzicht
1 : 100

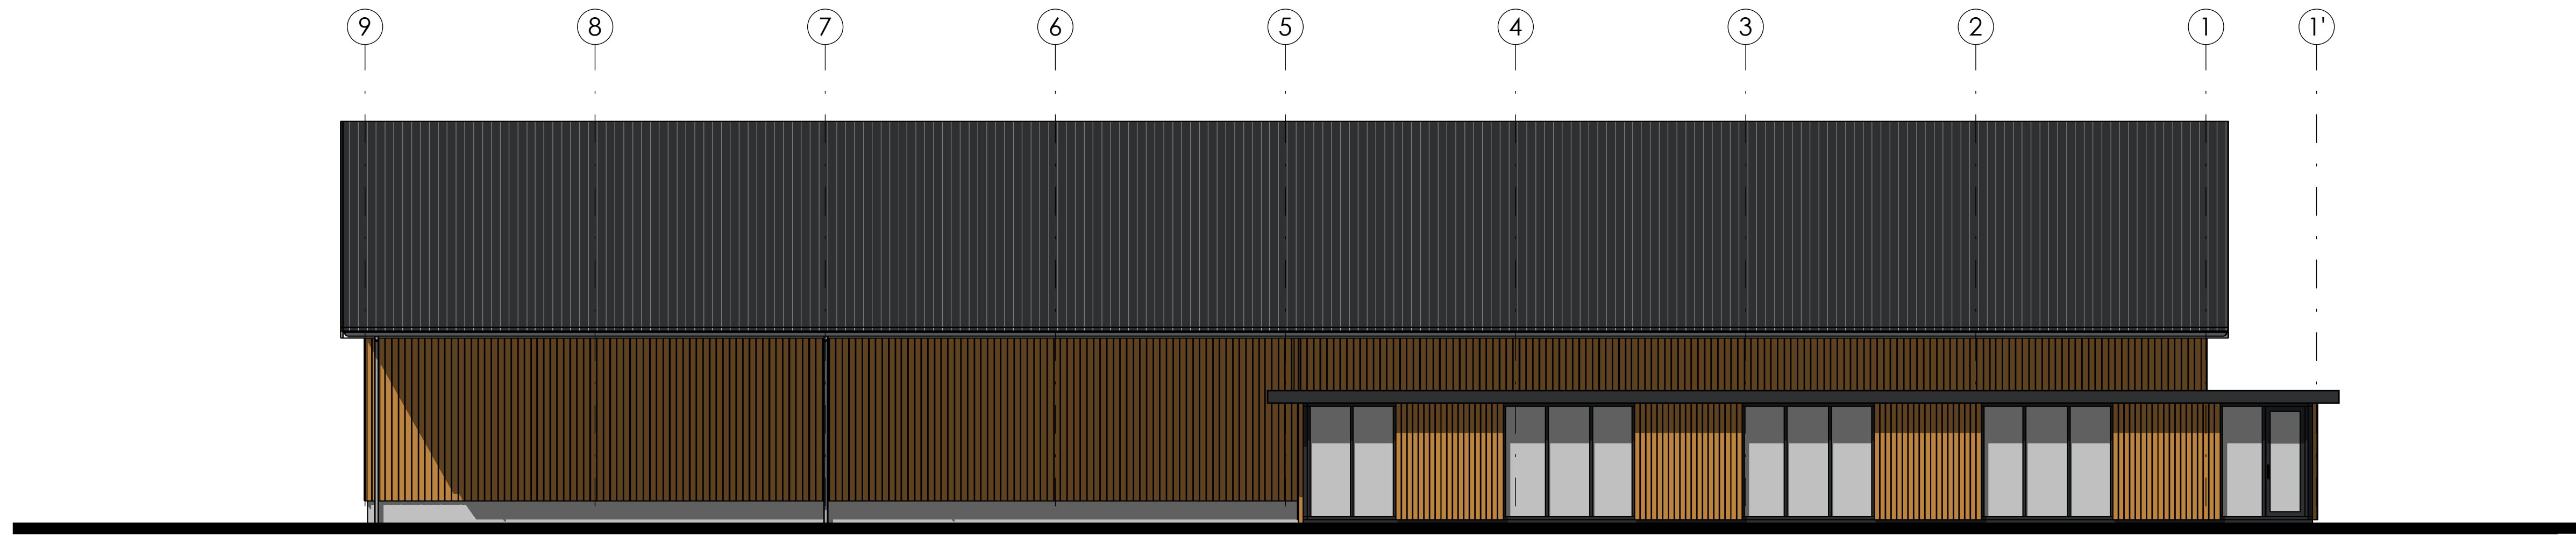

Linkerzijaanzicht
1 : 100

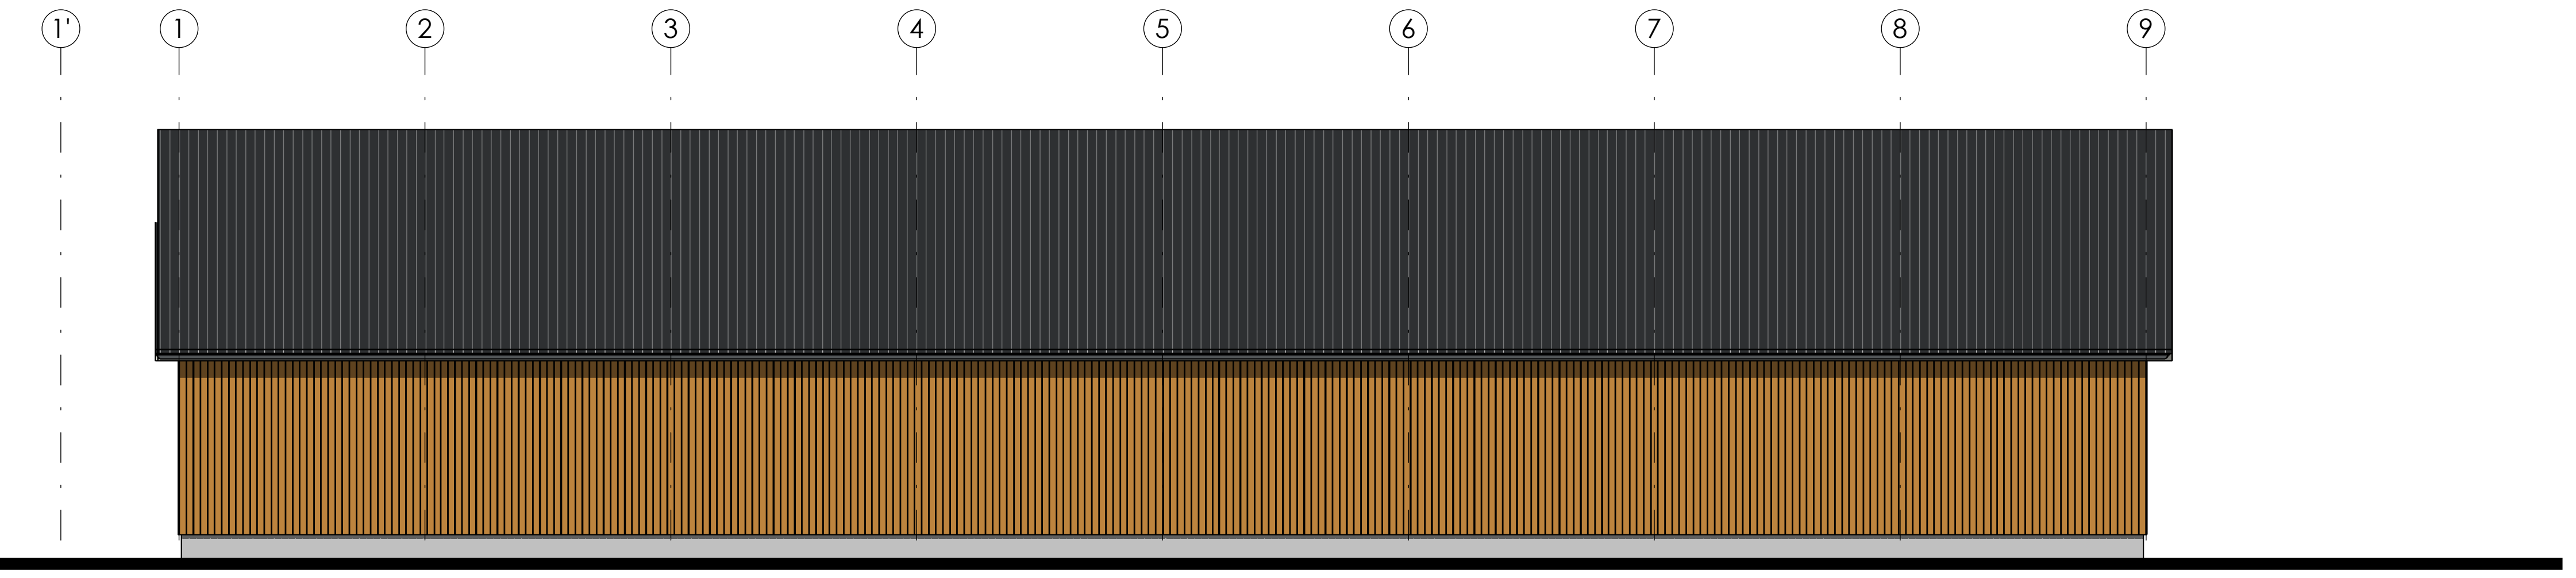

Rechterzijaanzicht
1 : 100

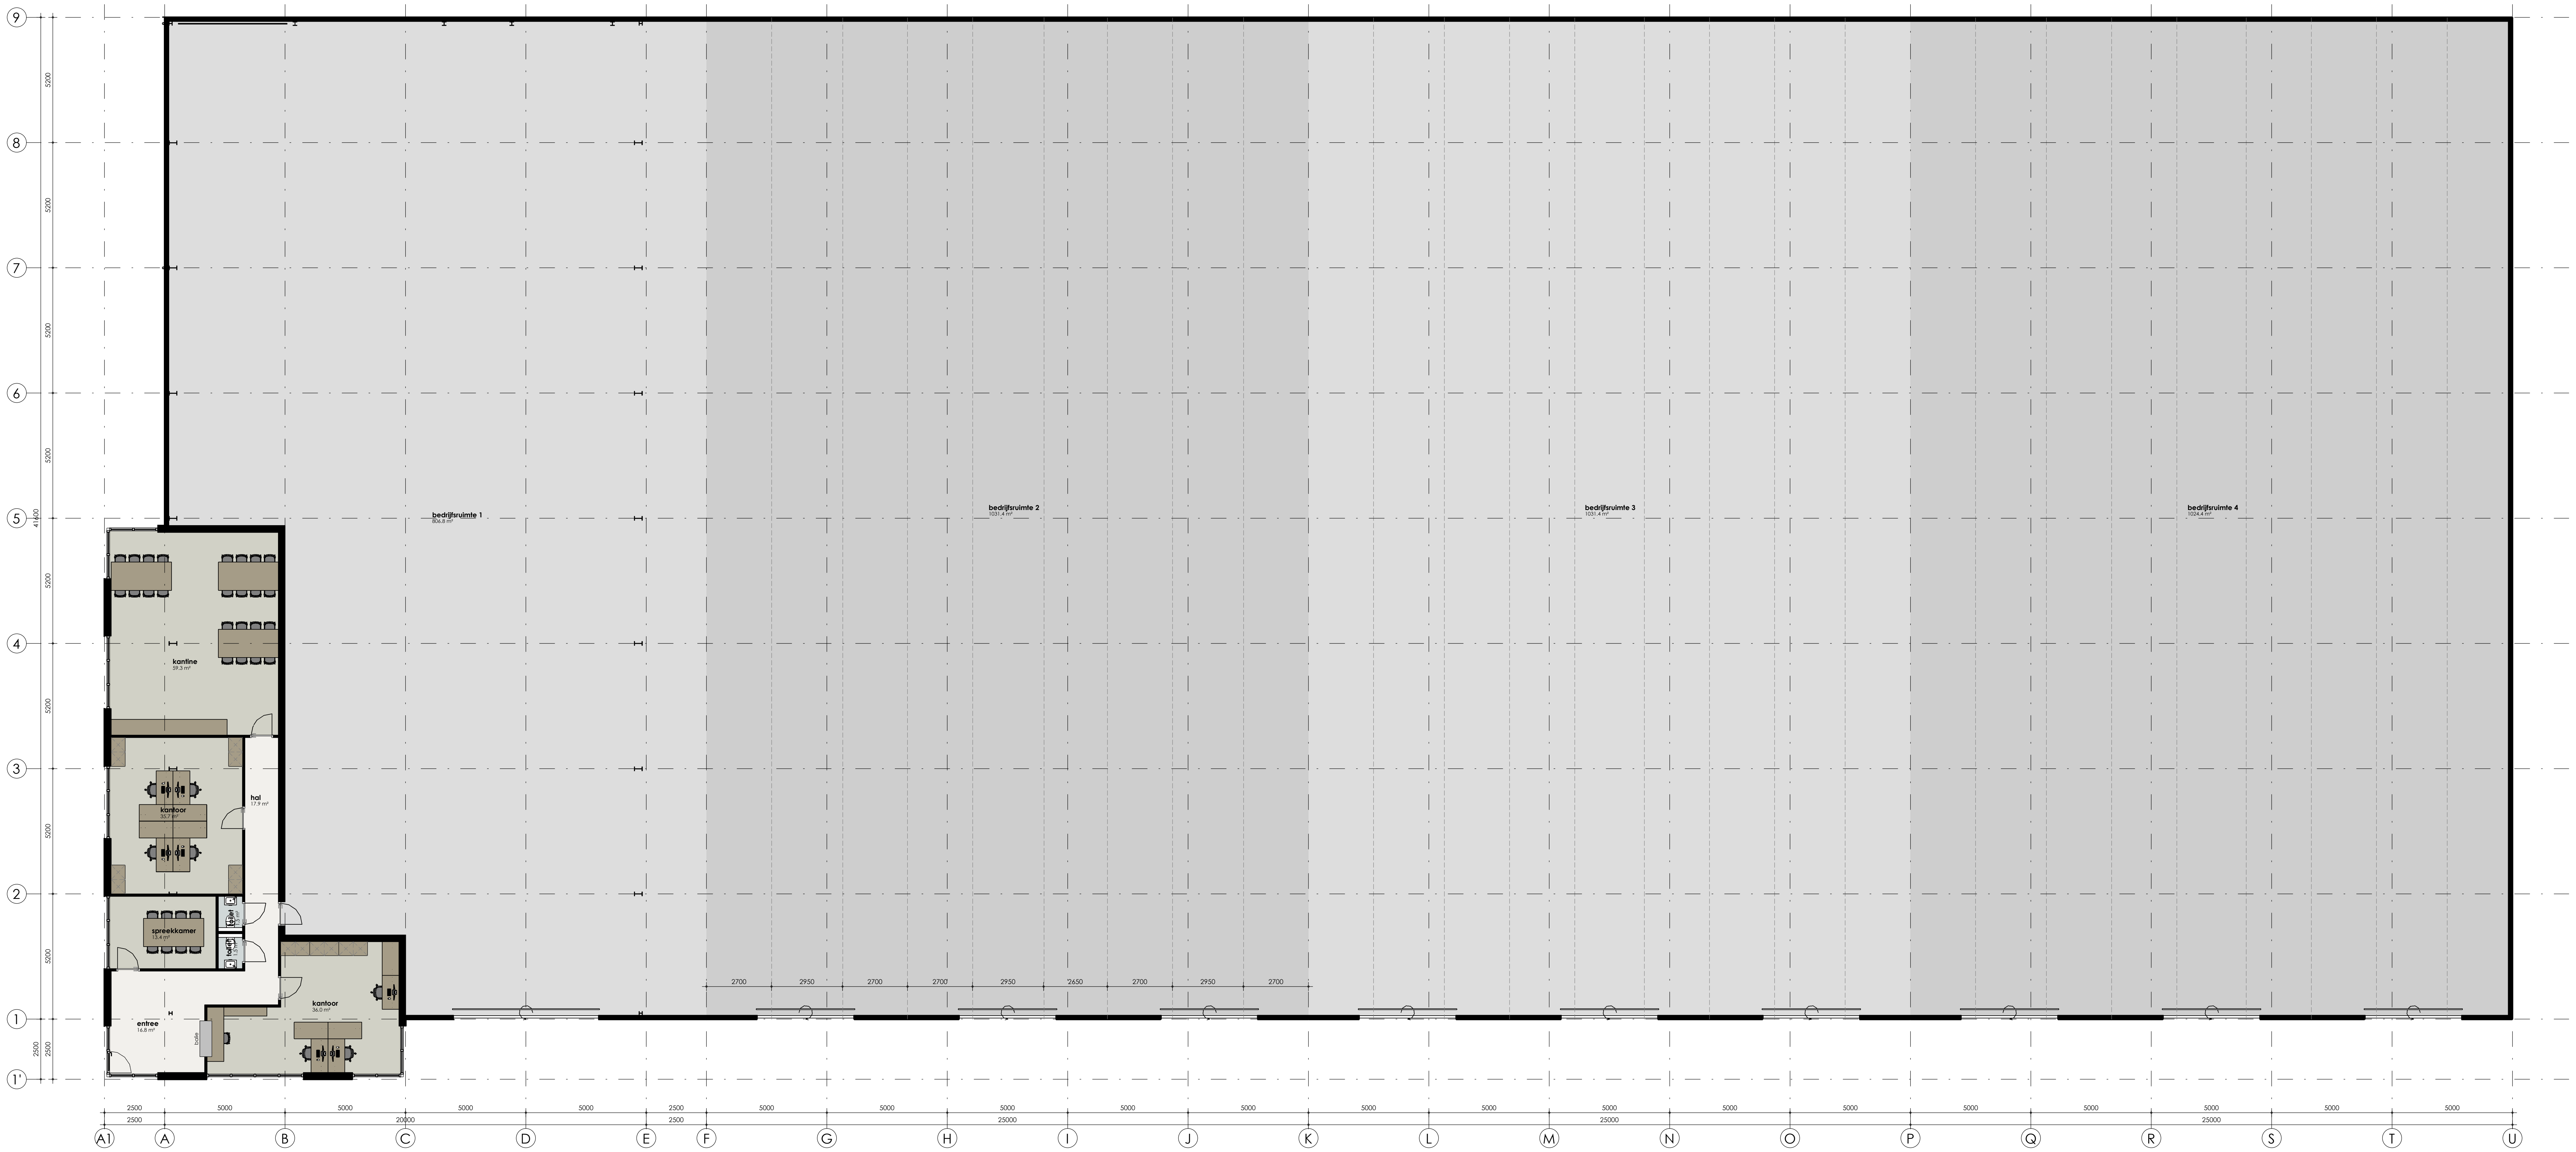

Begane grond
1 : 100

HUIBERS
bureau voor architectuur

Project:	**Uitbreiden bedrijfsruimte te Opheusden**
Werknummer:	22-058
Bladnummer:	01 Voorlopig ontwerp
Bouwadres:	Tielsestraat 85C 4043 JR Opheusden
Fase:	Voorlopig ontwerp
Projectleider:	
Getekend:	J. Willemsen
Datum:	31-03-2022
Schaal:	1:100
Afmeting:	A0+
Wijziging:	

HUIBERS bureau voor architectuur
Voorstraat 1
4054 MV Echteld

0488 - 443886
info@bureauhuibers.nl
www.bureauhuibers.nl

Auteursrecht voorbehouden | Maatvoering in het werk te controleren/ bepalen | niet voor uitvoering