

VERKENNEND BODEMONDERZOEK
VARAKKER ONG.
TE OPHEUSDEN
GEMEENTE NEDER-BETUWE



- * Bodem
- * Waterbodem
- * Water
- * Archeologie
- * Ecologie
- * Milieu

Bodem

Verkennd bodemonderzoek Varakker ong. te Opheusden in de gemeente Neder-Betuwe

Opdrachtgever	Buro SRO Sweerts de Landasstraat 50 6814 DG Arnhem
Contactpersoon	Dhr. D. Ruter
Project	NBE.SRO.NEN
Rapportnummer	15114328
Versienummer	D1
Status	Eindrapportage
Datum	21 januari 2016
Vestiging	Boxmeer
Opsteller	Ing. J.C.J. Linders
Paraaf	
Kwaliteitscontrole	Dr. ir. P.J.M. Middeldorp
Paraaf	



Kwaliteitszorg

Econsultancy is lid van de Vereniging Kwaliteitsborging Bodembeheer (VKB). De VKB is een vereniging van bodemadvies- en -onderzoeksbureaus en heeft als doel kwaliteitsborging en continue verbetering van de dienstverlening van haar leden op het gebied van bodembeheer. Het VKB keurmerk geeft opdrachtgevers de zekerheid dat het uitvoerend bureau werkt conform de eisen die de VKB aan haar leden stelt op het gebied van competenties en integriteit van medewerkers en het toepassen van vigerende normen en onderzoeksprotocollen.

Econsultancy werkt volgens een dynamisch kwaliteitssysteem, zoals beschreven in het kwaliteitshandboek. Ons kwaliteitssysteem is gecertificeerd volgens de kwaliteitsborgingsnormen van de NEN-EN-ISO 9001:2008.

Betrouwbaarheid

Dit bodemonderzoek is op zorgvuldige wijze uitgevoerd conform de toepasselijke en van kracht zijnde regelgeving. Een bodemonderzoek wordt in zijn algemeenheid echter uitgevoerd door het steekproefsgewijs bemonsteren van de bodem, waardoor het, op basis van de resultaten van een bodemonderzoek, onmogelijk is garanties af te geven ten aanzien van de milieuhygiënische bodemkwaliteit. Daarnaast betreft het bodemonderzoek een momentopname. Econsultancy accepteert op voorhand geen aansprakelijkheid ten aanzien van mogelijke beslissingen die de opdrachtgever naar aanleiding van het door Econsultancy uitgevoerde bodemonderzoek neemt.

In dit kader dient ook opgemerkt te worden dat geraadpleegde bronnen niet altijd zonder fouten en volledig zijn. Daar Econsultancy voor het verkrijgen van historische informatie afhankelijk is van deze bronnen, kan Econsultancy niet instaan voor de juistheid en volledigheid van deze informatie.

INHOUDSOPGAVE

1	INLEIDING	1
2	VOORONDERZOEK.....	1
2.1	Geraadpleegde bronnen.....	1
2.2	Afbakening onderzoekslocatie vooronderzoek.....	1
2.3	Historisch en huidig gebruik onderzoekslocatie	2
2.4	Calamiteiten.....	2
2.5	Uitgevoerd(e) bodemonderzoek(en) op de onderzoekslocatie	2
2.6	Belendende percelen/terreindelen.....	2
2.7	Terreininspectie	3
2.8	Toekomstige situatie.....	3
2.9	Informatie lokale of regionale achtergrondgehalten	3
2.10	Bodemopbouw.....	3
2.11	Geohydrologie	4
3	CONCLUSIES VOORONDERZOEK (ONDERZOEKSOPZET)	4
4	VELDWERK.....	5
4.1	Algemeen.....	5
4.2	Grondonderzoek.....	5
4.2.1	Uitvoering veldwerk	5
4.2.2	Zintuiglijke waarnemingen.....	5
4.3	Grondwateronderzoek	6
4.3.1	Uitvoering veldwerk	6
4.3.2	Bemonstering	6
5	LABORATORIUMONDERZOEK	7
5.1	Uitvoering analyses	7
5.2	Toetsingskader	8
5.3	Resultaten grond- en grondwatermonsters	9
6	SAMENVATTING, CONCLUSIES EN ADVIES.....	10

BIJLAGEN:

1. - Topografische ligging van de locatie
- 2a. - Locatieschets
- 2b. - Foto's onderzoekslocatie
3. - Boorprofielen
- 4a. - Analysecertificaten
- 4b. - Getoetste analyseresultaten
5. - Toetsingskader Circulaire bodemsanering
6. - Geraadpleegde bronnen

1 INLEIDING

Econsultancy heeft van Buro SRO opdracht gekregen voor het uitvoeren van een verkennend bodemonderzoek aan de Varakker ong. te Opheusden in de gemeente Neder-Betuwe.

Het bodemonderzoek is uitgevoerd in het kader van de Bouwverordening, alsmede een bestemmingsplanwijziging.

Het verkennend bodemonderzoek (NEN 5740) heeft tot doel met een relatief geringe onderzoeksinspanning vast te stellen of op de onderzoekslocatie een grond- en/of grondwaterverontreiniging aanwezig is, teneinde te bepalen of er milieuhygiënische belemmeringen zijn voor de nieuwbouw op de onderzoekslocatie, alsmede de bestemmingsplanwijziging.

Het vooronderzoek is verricht conform de NEN 5725:2009 "Bodem - Landbodem - Strategie voor het uitvoeren van vooronderzoek bij verkennend en nader onderzoek". Het bodemonderzoek is uitgevoerd conform de NEN 5740:2009 "Bodem - Landbodem - Strategie voor het uitvoeren van verkennend bodemonderzoek - Onderzoek naar de milieuhygiënische kwaliteit van bodem en grond".

Het veldwerk en de bemonstering zijn verricht onder certificaat op grond van de BRL SIKB 2000 "Veldwerk bij milieuhygiënisch bodem- en waterbodemonderzoek", protocollen 2001 en 2002. De analyseresultaten zijn getoetst aan het toetsingskader van VROM (Circulaire bodemsanering 2013) en aan de achtergrondwaarden voor grond uit de Regeling bodemkwaliteit (bijlage B, tabel 1), VROM, 2007. Tevens is rekening gehouden met de achtergrondgehalten in de grond, zoals deze door de gemeente Neder-Betuwe zijn vastgesteld.

Econsultancy is onder meer gecertificeerd voor de protocollen 2001 en 2002 van de BRL SIKB 2000. In dat kader verklaart Econsultancy geen eigenaar van de onderzoekslocatie te zijn of te worden.

2 VOORONDERZOEK

2.1 Geraadpleegde bronnen

De informatie over de onderzoekslocatie is gebaseerd op de bij de gemeente Neder-Betuwe aanwezige informatie (contactpersoon de heer H. Geurts), informatie welke is aangeleverd door de Omgevingsdienst Rivierenland (contactpersoon de heer P. Hoek), informatie verkregen van de huidige eigenaar (de heer H. Roodbeen) en informatie verkregen uit de op 15 december 2015 uitgevoerde terreininspectie.

Van de locatie en de directe omgeving zijn uit verschillende informatiebronnen gegevens verzameld over:

- het historische, huidige en toekomstige gebruik;
- eventuele calamiteiten;
- eventueel eerder uitgevoerde bodemonderzoeken;
- de bodemopbouw en geohydrologie;
- verhardingen, kabels en leidingen.

Bijlage 6 geeft een overzicht van de geraadpleegde bronnen.

2.2 Afbakening onderzoekslocatie vooronderzoek

Het vooronderzoek omvat de onderzoekslocatie en de direct hieraan grenzende percelen en/of terreindelen binnen een afstand van 25 meter.

De onderzoekslocatie ($\pm 4.470 \text{ m}^2$) ligt aan de Varakker ong., circa 1,5 kilometer ten zuidwesten van de kern van Opheusden in de gemeente Neder-Betuwe (zie bijlage 1). Het perceel, waar de onderzoekslocatie deel van uitmaakt, is kadastraal bekend gemeente Neder-Opheusden, sectie D, nummer 196 (zie bijlage 2c).

Volgens de topografische kaart van Nederland zijn de coördinaten van de onderzoekslocatie $X = 170.420$, $Y = 437.418$. Het maaiveld bevindt zich volgens het Actueel Hoogtebestand Nederland (www.ahn.nl) op een hoogte van circa 6,0 m +NAP.

2.3 Historisch en huidig gebruik onderzoekslocatie

Volgens historisch kaartmateriaal van omstreeks 1850 was de locatie, alsmede de omgeving ervan, destijds reeds in agrarisch gebruik en werd extensief bewoond. Tevens is de huidige openbare weg Varakker ook reeds zichtbaar op de kaart. Tot omstreeks 1990 is de onderzoekslocatie in gebruik geweest als weide. Uit kaartmateriaal en luchtfoto's van na deze tijd is zichtbaar dat de onderzoekslocatie vanaf 1990 tot op heden in gebruik is geweest als boomgaard.

Langs de oostelijke grens van de onderzoekslocatie is omstreeks 1955 een houten veldschuur gebouwd. De eigenaar van het perceel geeft te kennen dat deze veldschuur circa 6 maanden geleden is afgebroken, waarna de bouwmaterialen zijn afgevoerd naar een erkend afvalverwerkingsbedrijf. Het is de eigenaar niet bekend of het dak van de schuur uit asbesthoudend materiaal bestond. De exacte locatie van de schuur was tijdens het locatiebezoek niet meer vast te stellen. Er zijn langs de oostelijke grens van de onderzoekslocatie geen bouwrestanten of asbestverdacht plaatmateriaal aangetroffen.

Uit bestudering van luchtfoto's en historisch kaartmateriaal blijkt verder dat de verkaveling sinds 1850 niet veranderd is. Verder blijkt uit de geraadpleegde bronnen geen aanwezigheid van ophogingen, dempingen of stortingen. De onderzoekslocatie is momenteel geheel onbebouwd en grotendeels onverhard. Parallel aan de westelijke perceelsgrens werd een pad van puingranulaat aangetroffen, welke volgens de eigenaar omstreeks 2005 is aangebracht. Van het puingranulaat is geen kwaliteitscertificaat aanwezig.

In bijlage 2a is de huidige situatie op een locatieschets weergegeven. Bijlage 2b bevat enkele foto's van de onderzoekslocatie.

2.4 Calamiteiten

Voor zover bij de opdrachtgever en de eigenaar bekend hebben zich op de onderzoekslocatie in het verleden geen calamiteiten met een bodembedreigend karakter voorgedaan. Ook uit informatie van de gemeente Neder-Betuwe blijkt niet dat er zich in het verleden bodembedreigende calamiteiten hebben voorgedaan.

2.5 Uitgevoerd(e) bodemonderzoek(en) op de onderzoekslocatie

Op de onderzoekslocatie zijn, voor zover bekend, geen bodemonderzoeken uitgevoerd.

2.6 Belendende percelen/terreindelen

In bijlage 6 zijn de geraadpleegde informatiebronnen voor de omliggende terreindelen en belendende percelen binnen 25 meter van de onderzoekslocatie opgenomen. Het bodemgebruik van de omliggende terreindelen is als volgt:

- aan de noordzijde bevindt zich een sloot, met aan de overzijde de openbare weg Varakker;
- aan de oost- en westzijde bevinden zich sloten, met aan de overzijde agrarische percelen;
- aan de zuidzijde bevindt zich het overig deel van het agrarisch perceel waar de onderzoekslocatie deel van uitmaakt;

Uit het bodemarchief van de gemeente Neder-Betuwe blijkt dat ter plaatse van het ten westen aangrenzende perceel (nummer 194), in 2003 in het kader van een Wm-vergunningsprocedure een bodemonderzoek is uitgevoerd door Fugro Ingenieursbureau (kenmerk: 82020450, d.d. 23-12-2003). De bovengrond van het perceel bleek destijds niet verontreinigd te zijn. Het grondwater bleek destijds matig verontreinigd met arseen en licht verontreinigd te zijn met chroom, nikkel en naftaleen.

De huidige eigenaar van de onderzoekslocatie is niets bekend omtrent potentieel bodembedreigende activiteiten op aangrenzende percelen. Er vinden geen industriële activiteiten in de directe omgeving van de onderzoekslocatie plaats.

2.7 Terreininspectie

Voorafgaand aan het bodemonderzoek is er een terreininspectie uitgevoerd. Deze is gericht op de identificatie van bronnen, die mogelijk hebben geleid of kunnen leiden tot een grond- en/of grondwaterverontreiniging.

De tijdens de terreininspectie aangetroffen situatie komt overeen met de locatiegegevens, zoals deze zijn opgenomen in paragraaf 2.3. Op de onderzoekslocatie zijn, afgezien van het puingranulaat, geen mogelijke bronnen voor een grond- en/of grondwaterverontreiniging aangetroffen.

Afgezien van het puingranulaat, zijn er op het maaiveld geen asbestverdachte materialen waargenomen.

2.8 Toekomstige situatie

De initiatiefnemer is voornemens een woonhuis met bedrijfsloods op de locatie te bouwen. Afgezien van de nieuwbouw zullen de huidige bedrijfsactiviteiten worden voortgezet. Voorafgaand aan de bouwwerkzaamheden zal het puingranulaat hoogstwaarschijnlijk worden afgevoerd.

2.9 Informatie lokale of regionale achtergrondgehalten

In april 2012 is de Nota Bodembeheer voor de gemeente Neder-Betuwe vastgesteld. De bodemkwaliteitskaart maakt tevens deel uit van deze nota. Op deze kaart is de landbodem van de gemeente ingedeeld in zones met een vergelijkbare milieuhygiënische bodemkwaliteit. De onderzoekslocatie is gelegen in de zone "buitengebied". Binnen deze zone komen in zowel de bovengrond alsook de ondergrond, licht verhoogde gehalten aan zware metalen, PAK, PCB's en minerale olie voor.

De Omgevingsdienst Rivierenland geeft verder aan dat de toplaag van het perceel verdacht is op de aanwezigheid van bestrijdingsmiddelen. Dit in verband met het historisch gebruik van de locatie voor de (fruit)boomteelt.

2.10 Bodemopbouw

De originele bodem bestaat volgens de bodemkaart van Nederland (www.bodemdata.nl) uit een kalkloze poldervaaggrond (Rn47C), die volgens de Stichting voor Bodemkartering voornamelijk is opgebouwd uit zware klei.

2.11 Geohydrologie

De onderzoekslocatie ligt in de gemeente Neder-Betuwe, wat behoort tot het rivierkleigebied dat gelegen is tussen de Rijn en de Waal. Het eerste watervoerend pakket heeft een dikte van ± 40 m en wordt gevormd door de grove en grindrijke zanden van de Formaties van Kreftenheye, Drente Peize en Waalre. Op deze fluviatiele en glaciofluviatiele formaties liggen de fijnzandige, matig goed doorlatende dekzandafzettingen, behorende tot de Formatie van Boxtel, met een dikte van ± 5 m. Het eerste watervoerend pakket wordt aan de onderzijde begrensd door kleiafzettingen van de Formatie van Waalre.

De gemiddelde stand van het freatisch grondwater bedraagt $\pm 5,5$ m +NAP, waardoor het grondwater zich op $\pm 0,5$ m -mv zou bevinden. Het water van het eerste watervoerend pakket stroomt volgens de isohypsenkaart van het DINO-loket (REGIS I) in oostzuidoostelijke richting.

Er liggen geen pompstations in de buurt van de onderzoekslocatie die van invloed zouden kunnen zijn op de grondwaterstroming ter plaatse van de onderzoekslocatie. De onderzoekslocatie ligt niet in een grondwaterbeschermings- en/of grondwaterwingebied.

3 CONCLUSIES VOORONDERZOEK (ONDERZOEKSOPZET)

Uit het vooronderzoek blijkt dat er sprake is van voormalige en/of huidige bodembelasting van de bovengrond op de locatie, waardoor het vermoeden van bodemverontreiniging aanwezig is. Dit in verband met het historische gebruik van de locatie voor de (fruit)boomteelt. In de nota bodembeheer van de gemeente Neder-Betuwe wordt hierover opgemerkt dat de bovengrond aanvullend onderzocht dient te worden op het voorkomen van organochloorbestrijdingsmiddelen (OCB). Op basis van het vooronderzoek is geconcludeerd, dat de bovengrond van de onderzoekslocatie onderzocht dient te worden volgens de strategie voor een "verdachte locatie met diffuse bodembelasting en een heterogene verontreiniging op schaal van monsterneming" (VED-HE). Het doel van het verkennend bodemonderzoek in deze situatie is het bepalen van de aard van de heterogeen verdeelde verontreinigende stof op schaal van monsterneming. Tevens wordt vastgesteld of de vermoede verontreinigende stof de achtergrondwaarde of het geldend achtergrondgehalte overschrijdt. De ondergrond zal volgens de strategie "onverdacht" worden onderzocht.

In overleg met de gemeente Neder Betuwe (contactpersoon de heer H. Geurts) is overeengekomen dat separaat bodemonderzoek naar de puinlaag (incl. de parameter asbest), in het kader van de bestemmingswijziging vooralsnog achterwege kan blijven. Het bodemonderzoek over het gehele terrein, inclusief de grond direct onder de verhardingslaag, geeft voldoende informatie over de bodemkwaliteit ter plaatse om in te schatten of een bestemmingswijziging haalbaar is.

4 VELDWERK

4.1 Algemeen

Het veldwerk van het verkennend bodemonderzoek omvat het zintuiglijk beoordelen van aanwezige bodemlagen door middel van het handmatig opboren van bodemmateriaal. De aanwezige bodemlagen worden hierbij nauwkeurig beschreven en de posities van de betreffende monsternamenpunten worden op kaart vastgelegd. Dit is beschreven in paragraaf 4.2. De zintuiglijke beoordeling van de grond vormt de basis van de keuzes bij de inzet van de chemische analyse, zoals beschreven in hoofdstuk 5. Voor de bemonstering van grondwater, ten behoeve van chemische analyse, wordt gebruik gemaakt van een te plaatsen peilbuis. De wijze waarop de grondwatermonsters worden verkregen is beschreven in paragraaf 4.3.

Tijdens het opstellen van het boorplan is rekening gehouden met de doelstellingen en de richtlijnen, die geformuleerd zijn in de inleiding. Daarnaast is rekening gehouden met de gegevens voortvloeiend uit het vooronderzoek en de ligging van kabels en leidingen. Bijlage 2a bevat de locatieschets met daarop aangegeven de situering van de boorpunten en de peilbuis. In bijlage 3 zijn de boorprofielen opgenomen.

4.2 Grondonderzoek

4.2.1 Uitvoering veldwerk

Het veldwerk is op 15 december 2015 uitgevoerd onder kwaliteitsverantwoordelijkheid van de heer P. Jansen. Deze medewerker van Econsultancy staat geregistreerd als ervaren veldwerker voor het protocol 2001 van de BRL SIKB 2000 "Veldwerk bij milieuhygiënisch bodem- en waterbodemonderzoek".

In het totaal zijn er met behulp van een edelmanboor en een River boor 18 boringen geplaatst; 12 boringen tot 0,5 m -mv, 5 boringen tot maximaal 1,2 en 1 boring tot 2,35 m -mv. Deze diepe boring is afgewerkt als peilbuis, teneinde de milieuhygiënische kwaliteit van het grondwater te kunnen bepalen. Van het opgeboorde materiaal is een boorbeschrijving conform de NEN 5104 gemaakt en zijn er grondmonsters genomen over trajecten van ten hoogste 0,5 m, waarbij bodemlagen met verontreinigingskenmerken of een afwijkende textuur separaat bemonsterd zijn.

4.2.2 Zintuiglijke waarnemingen

De bodem bestaat voornamelijk uit zwak siltig klei. De bovengrond is over het algemeen bovendien zwak humeus. In de ondergrond zijn plaatselijk brokken veen aangetroffen.

Tijdens de veldwerkzaamheden is parallel aan de westelijke perceelsgrens een pad van puingranulaat aangetroffen. In deze verhardingslaag zijn géén asbestverdachte materialen aangetroffen. Hierbij wordt opgemerkt dat gelet op de doelstelling van het onderzoek de veldwerkzaamheden niet conform de NEN 5897 ("Monsterneming en analyse van asbest in onbewerkt bouw- en sloopafval en recyclinggranulaat") zijn uitgevoerd. De uitkomst van het onderzoek is met betrekking tot de parameter asbest derhalve indicatief.

De zintuiglijk schone grond direct onder de verhardingslaag is meegenomen een mengmonster van de bovengrond (MM1).

Tabel I geeft een overzicht van de zintuiglijk waargenomen verontreinigingen, die in het opgeboorde materiaal zijn aangetroffen.

Tabel I. *Zintuiglijk waargenomen verontreinigingen*

Boornummer	Traject (m -mv)	Einddiepte boring (m -mv)	Waargenomen verontreinigingen
02	0,00 - 0,30	0,80	sterk puinhoudend
09	0,00 - 0,70	1,20	volledig puin
11	0,00 - 0,50	1,00	sterk puinhoudend

De zintuiglijk aangetroffen bijmengingen maken deel uit van de reeds genoemde verhardingslaag.

Tijdens de veldwerkzaamheden zijn op het maaiveld van de onderzoekslocatie, alsmede in de bodem, geen asbestverdachte materialen aangetroffen. Hierbij wordt opgemerkt dat gelet op de doelstelling van het onderzoek de veldwerkzaamheden niet conform de NEN 5707 ("Bodem - Inspectie, monsterneming en analyse van asbest in bodem en partijen grond") zijn uitgevoerd. De uitkomst van het onderzoek is met betrekking tot de parameter asbest derhalve indicatief.

4.3 Grondwateronderzoek

4.3.1 Uitvoering veldwerk

Centraal op de onderzoekslocatie is een peilbuis (filterstelling 1,35-2,35 m -mv) geplaatst. De filterstelling is bepaald op basis van de grondwaterstand, zoals deze tijdens de veldwerkzaamheden op 15 december 2015 is ingeschat. Het onderste gedeelte van de peilbuis (het peilfilter) is geperforeerd en de ruimte tussen de wand van het boorgat en het peilfilter is opgevuld met filtergrind. Boven het filtergrind is een laag zwelklei aangebracht, zodat er géén verontreinigingen van bovenaf in de peilbuis kunnen migreren. De peilbuis is direct na plaatsing afgepompt en na een wachttijd van minimaal een week is het grondwater bemonsterd.

4.3.2 Bemonstering

De grondwaterbemonstering is op 4 januari 2016 uitgevoerd door de heer R.J.H. Denessen. Deze medewerker van Econsultancy staat geregistreerd als ervaren veldwerker voor het protocol 2002 van de BRL SIKB 2000 "Veldwerk bij milieuhygiënisch bodem- en waterbodemonderzoek".

De bemonstering is uitgevoerd conform de eisen uit het protocol 2002 van de BRL SIKB 2000 en de NEN 5744:2011. De bemonstering heeft plaatsgevonden nadat de EGV een constante waarde werd bereikt, met inachtneming het voorgeschreven afpompvolume en afpompdebiet. Na afronding van het voerpompen is de troebelheid gemeten. Bij de bemonstering is gebruik gemaakt van schone kunststofslangen en is voorkomen dat er gas- of luchtballen in de monsters zijn gekomen. Het watermonster ten behoeve van de analyse op metalen is in het veld gefiltreerd. Tabel II geeft een overzicht van de grondwaterstand en de in het veld bepaalde waarde van de troebelheid.

Tabel II. *Overzicht gegevens peilbuis en veldmetingen grondwater*

Peilbuisnummer	Situering peilbuis	Filterstelling (m -mv)	Grondwaterstand 4 januari 2016 (m -mv)	Electrisch Geleidingsvermogen (EGV)	Troebelheid (NTU)
01	centraal op onderzoekslocatie	1,35-2,35	0,79	769	34

5 LABORATORIUMONDERZOEK

5.1 Uitvoering analyses

Alle grond- en grondwatermonsters zijn aangeboden aan een laboratorium dat is erkend door de Raad voor Accreditatie en AS3000-geaccrediteerd is voor milieuhygiënisch bodemonderzoek. In het laboratorium zijn in totaal 4 grondmengmonsters samengesteld (3 grondmengmonster van de bovengrond en 1 grondmengmonster van de ondergrond). De zintuiglijk verontreinigde grondmonsters zijn niet gebruikt bij de samenstelling van de grondmengmonsters, daar deze onderdeel uitmaken van de verhardingslaag. Derhalve zijn de zintuiglijk schone grondmonsters van de grondlaag direct onder de verhardingslaag meegenomen in een mengmonster van de bovengrond (MM1). De 4 grondmengmonsters en het grondwatermonster zijn geanalyseerd op de volgende pakketten:

- *standaardpakket grond:*

droge stof, organische stof, lutum, metalen (barium, cadmium, kobalt, koper, kwik, lood, molybdeen, nikkel en zink), polychloorbifenylen (PCB), polycyclische aromatische koolwaterstoffen (PAK) en minerale olie;

Voor de bovengrond is het standaardpakket aangevuld met het volgende pakket:

- *organische bestrijdingsmiddelen grond (OCB):*

alfa-HCH, beta-HCH, gamma-HCH, delta-HCH, hexachloorbenzeen, heptachloor, heptachloor-epoxide, hexachloorbutadiëen, aldrin, dieldrin, endrin, isodrin, telodrin, alfa-endosulfan, alfa-endosulfansulfaat, alfa-chloordaan, gamma-chloordaan, o p-DDT, p p-DDT, o p-DDE, p p-DDE, o p-DDD, p p-DDD;

- *standaardpakket grondwater:*

metalen (barium, cadmium, kobalt, koper, kwik, lood, molybdeen, nikkel en zink), vluchtige aromaten (BTEX), styreen, naftaleen, gehalogeneerde koolwaterstoffen (VOX) en minerale olie.

Tabel III geeft een overzicht van de samenstelling van de grondmengmonsters en de analysepakketten.

Tabel III. Overzicht van de samenstelling van de grondmengmonsters en de analysepakketten

Grondmeng-monster	Traject (cm -mv)	Analysepakket	Bijzonderheden
MM1	02 (0,30 - 0,80), 09 (0,70 - 1,20) 10 (0,00 - 0,30), 11 (0,50 - 1,00)	standaardpakket + OCB + lutum en organische stof	klei; bovengrond direct onder en naast verhardingslaag (zintuiglijk schoon)
MM2	03 (0,00 - 0,30), 06 (0,00 - 0,30) 07 (0,00 - 0,30), 08 (0,00 - 0,30)	standaardpakket + OCB + lutum en organische stof	klei; bovengrond noordelijk terreindeel (zintuiglijk schoon)
MM3	12 (0,00 - 0,30), 14 (0,00 - 0,30) 16 (0,00 - 0,30), 17 (0,00 - 0,30)	standaardpakket + OCB + lutum en organische stof	klei; bovengrond zuidelijk terreindeel (zintuiglijk schoon)
MM4	01 (0,50 - 1,00), 01 (1,00 - 1,50) 01 (1,50 - 2,00), 05 (0,50 - 1,00) 18 (0,50 - 1,00)	standaardpakket + lutum en organische stof	klei; ondergrond gehele locatie (zintuiglijk schoon)

5.2 Toetsingskader

De analyseresultaten zijn getoetst aan het toetsingskader van VROM (Circulaire bodemsanering 2013) en aan de achtergrondwaarden voor grond uit de Regeling bodemkwaliteit (bijlage B, tabel 1), VROM, 2007. Het toetsingskader voor de beoordeling van de gehalten en/of concentraties van verontreinigingen is gegeven in de toetsingstabel en bevat voor grond en grondwater elk drie te onderscheiden waarden met de verschillende niveaus:

- *achtergrondwaarde:*
deze waarde ("AW") geeft de gehalten aan zoals die op dit moment voorkomen in de bodem van natuur- en landbouwgronden, waarvoor geldt dat er geen sprake is van belasting door lokale verontreinigingsbronnen;
- *streefwaarde:*
deze waarde ("S") geeft het milieukwaliteitsniveau aan voor grondwater, waarbij als nadelig te waarden effecten verwaarloosbaar worden geacht;
- *tussenwaarde:*
deze waarde ("T") is de helft van de som van de achtergrondwaarde (of in het geval van grondwater de streefwaarde) en de interventiewaarde. De tussenwaarde is de concentratiegrens waarboven in beginsel nader onderzoek moet worden uitgevoerd, omdat het vermoeden van ernstige bodemverontreiniging bestaat;
- *interventiewaarde:*
deze waarde ("I") geeft het niveau voor verontreinigingen in grond en grondwater aan waarboven ernstige vermindering of dreigende vermindering optreedt van de functionele eigenschappen, die de bodem heeft voor mens, plant of dier. Bij gehalten en/of concentraties boven de interventiewaarde is er sprake van een sterke verontreiniging. Bij overschrijding van de interventiewaarde wordt vaak een nader onderzoek uitgevoerd om de ernst van de verontreiniging en de spoedeisendheid van de sanering te bepalen. Wanneer het boven de tussenwaarde of interventiewaarde gelegen gehalte een natuurlijke oorsprong heeft, is uitvoering van vervolgonderzoek meestal niet noodzakelijk.

In bijlage 5 is de toetsingstabel opgenomen uit de eerder genoemde circulaire. Deze bijlage bevat de achtergrondwaarden en de interventiewaarden voor een standaardbodem (10% organische stof en 25% lutum). De gemeten gehalten zijn door middel van een BoToVa-toetsing, met behulp van de door het laboratorium bepaalde waarden voor het organische stof- en lutumgehalte, omgerekend naar gehalten in een standaardbodem en vervolgens getoetst.

De gebruikte analysetechnieken zijn weergegeven op de certificaten in bijlage 4a. Om de mate van verontreiniging aan te geven wordt de volgende terminologie gebruikt:

Grond:

- | | |
|------------------------|--|
| - niet verontreinigd: | gehalte $\leq$ achtergrondwaarde en/of detectielimiet; |
| - licht verontreinigd: | gehalte $>$ achtergrondwaarde en $\leq$ tussenwaarde; |
| - matig verontreinigd: | gehalte $>$ tussenwaarde $\leq$ interventiewaarde; |
| - sterk verontreinigd: | gehalte $>$ interventiewaarde. |

Grondwater:

- | | |
|------------------------|---|
| - niet verontreinigd: | concentratie $\leq$ streefwaarde en/of detectielimiet; |
| - licht verontreinigd: | concentratie $>$ streefwaarde en $\leq$ tussenwaarde; |
| - matig verontreinigd: | concentratie $>$ tussenwaarde $\leq$ interventiewaarde; |
| - sterk verontreinigd: | concentratie $>$ interventiewaarde. |

5.3 Resultaten grond- en grondwatermonsters

Tabel IV geeft een overzicht van de parameters in de grond die de geldende toetsingskaders overschrijden.

Tabel IV. *Overschrijdingen toetsingskaders grond*

Grondmeng-monster	Traject (cm -mv)	Gehalte > AW (licht verontreinigd)	Gehalte > AW en lokale achtergrondgehalte	Gehalte > T (matig verontreinigd)	Gehalte > I (sterk verontreinigd)
MM1	02 (0,30 - 0,80), 09 (0,70 - 1,20) 10 (0,00 - 0,30), 11 (0,50 - 1,00)	-	-	-	-
MM2	03 (0,00 - 0,30), 06 (0,00 - 0,30) 07 (0,00 - 0,30), 08 (0,00 - 0,30)	-	-	-	-
MM3	12 (0,00 - 0,30), 14 (0,00 - 0,30) 16 (0,00 - 0,30), 17 (0,00 - 0,30)	-	-	-	-
MM4	01 (0,50 - 1,00), 01 (1,00 - 1,50) 01 (1,50 - 2,00), 05 (0,50 - 1,00) 18 (0,50 - 1,00)	nikkel	-	-	-

Tabel V geeft een overzicht van de parameters in het grondwater die het geldende toetsingskader overschrijden.

Tabel V. *Overschrijdingen toetsingskader grondwater*

Grondwater-monster	Situering peilbuis	Concentratie > S (licht verontreinigd)	Concentratie > T (matig verontreinigd)	Concentratie > I (sterk verontreinigd)
01	centraal op onderzoekslocatie	barium	-	-

Bijlage 4a bevat de door het laboratorium aangeleverde analysecertificaten. Bijlage 4b bevat de getoetste analyseresultaten.

6 SAMENVATTING, CONCLUSIES EN ADVIES

Econsultancy heeft in opdracht van Buro SRO een verkennend bodemonderzoek uitgevoerd aan de Varakker ong. te Opheusden in de gemeente Neder-Betuwe.

Het bodemonderzoek is uitgevoerd in het kader van de Bouwverordening, alsmede een bestemmingsplanwijziging.

De bodem bestaat voornamelijk uit zwak siltig klei. De bovengrond is over het algemeen bovendien zwak humeus. In de ondergrond zijn plaatselijk brokken veen aangetroffen.

Tijdens de veldwerkzaamheden is parallel aan de westelijke perceelsgrens een pad van puingruis aangetroffen. Plaatselijk is in de grond direct onder deze verhardingslaag een sterke bijmenging met puin waargenomen. Deze laag met sterke bijmengingen kan aangemerkt worden als onderdeel van de reeds genoemde verhardingslaag. De zintuiglijk schone grond direct onder deze verhardingslaag is meegenomen een mengmonster van de bovengrond (MM1).

In de verhardingslaag, alsmede op het overige deel van de onderzoekslocatie, zijn géén asbestverdachte materialen aangetroffen. Er zijn op basis van het vooronderzoek, tijdens de terreininspectie en bij de uitvoering van de veldwerkzaamheden geen aanwijzingen gevonden, die aanleiding geven een asbestverontreiniging op de locatie te verwachten.

In de bovengrond zijn geen verontreinigingen geconstateerd. De ondergrond is licht verontreinigd met nikkel.

Het grondwater is licht verontreinigd met barium.


De vooraf gestelde hypothese, dat de bovengrond van de onderzoekslocatie als "verdacht" kan worden beschouwd wordt, op basis van de onderzoeksresultaten, verworpen. Gelet op het ontbreken van verontreinigingen in de bovengrond, alsmede het regionale karakter van de lichte verontreiniging met nikkel in de ondergrond, kan de onderzoekslocatie als "onverdacht" ten opzichte van haar omgeving worden beschouwd. Er bestaan volgens Econsultancy met betrekking tot de milieuhygiënische kwaliteit van de bodem dan ook géén belemmeringen voor de bestemmingswijziging van de onderzoekslocatie.

Mocht de aangetroffen puinverharding (deels) binnen de toekomstige omgevingsvergunning procedure komen te vallen, c.q. het bouwvlak (inclusief tuin) van het nieuw te bouwen woonhuis en bedrijfsloods zullen (deels) overlappen met de puinverharding (en onderliggende puinhoudende bodem), dan zal in het kader van de aanvraag omgevingsvergunning ter plaatse nog aanvullend onderzoek dienen te worden verricht.


Ook als er buiten bovengenoemde procedures (graaf)werkzaamheden plaats zullen gaan vinden, zoals bij het verwijderen van de puinverharding, zal verder onderzoek naar de kwaliteit van het puin (en onderliggende puinhoudende bodem) noodzakelijk zijn in het kader van ARBO en de afvoer van het materiaal.

Ook indien er elders op het perceel werkzaamheden plaatsvinden, waarbij grond vrijkomt, kan de grond niet zonder meer worden afgevoerd of elders worden toegepast. De regels van het Besluit bodemkwaliteit zijn hierop mogelijk van toepassing.

Bijlage 1 Topografische ligging van de locatie

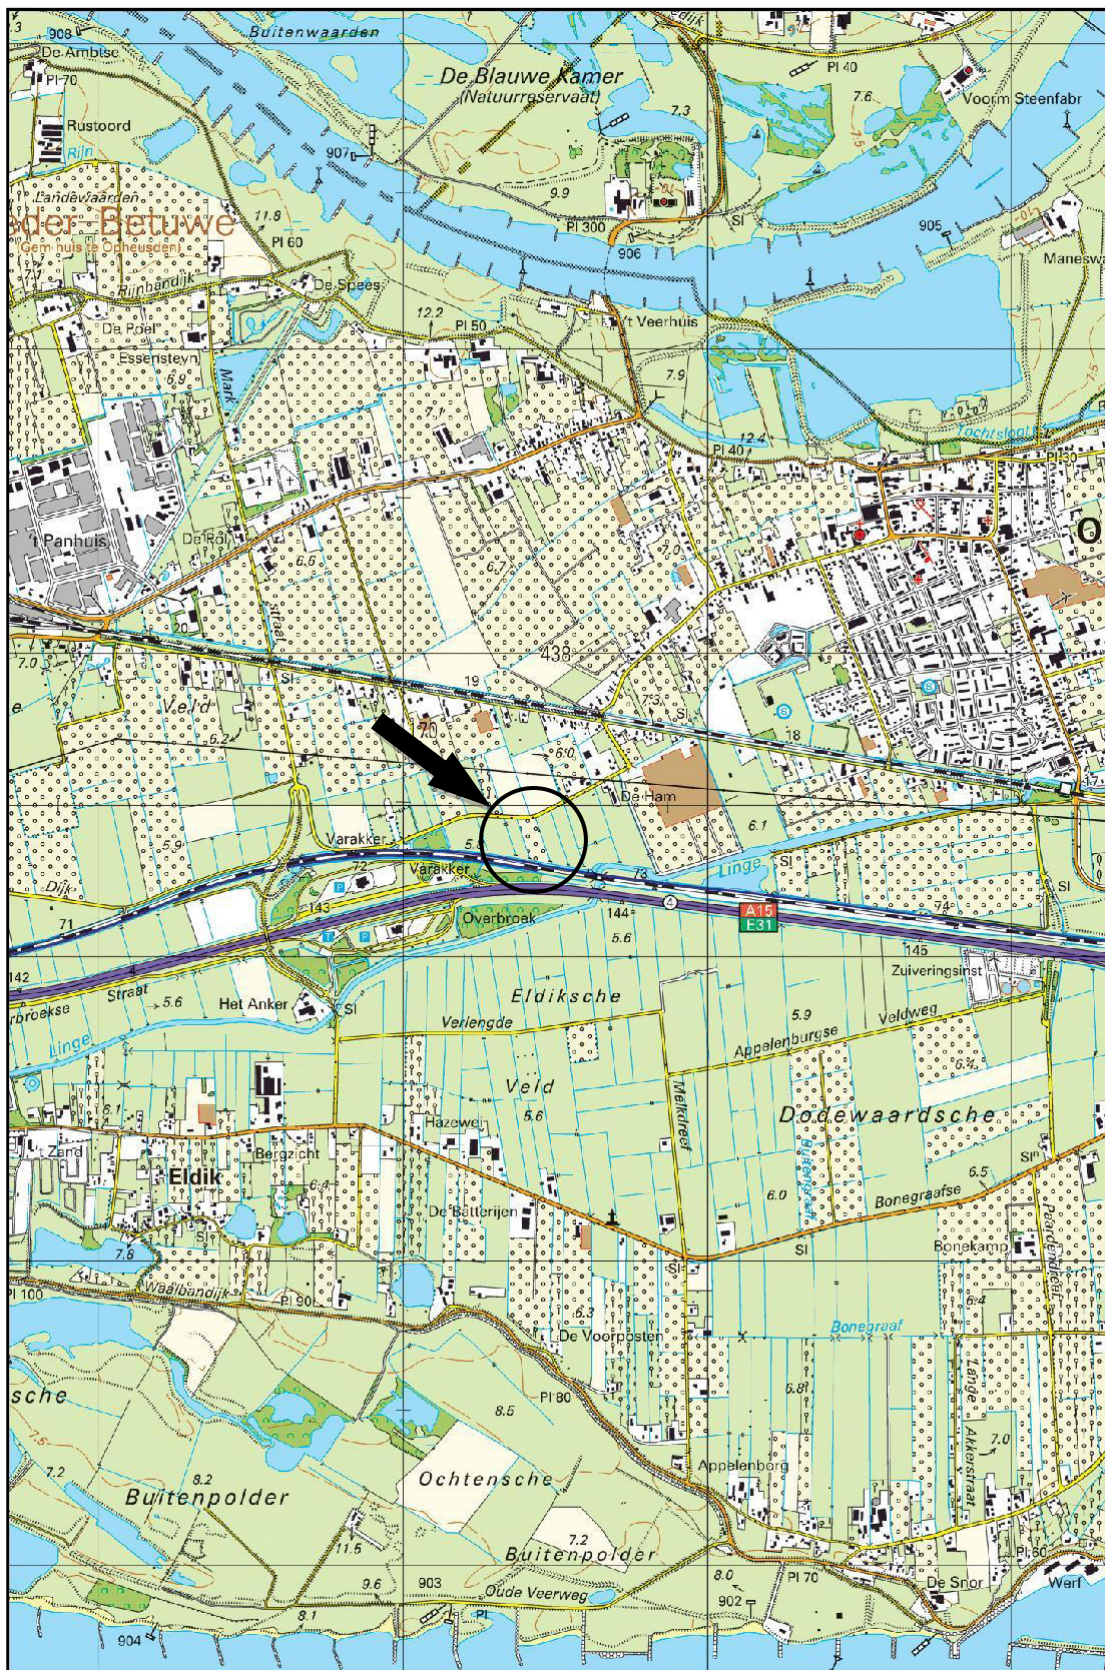

Schaal 1:25.000
Deze kaart is noordgericht

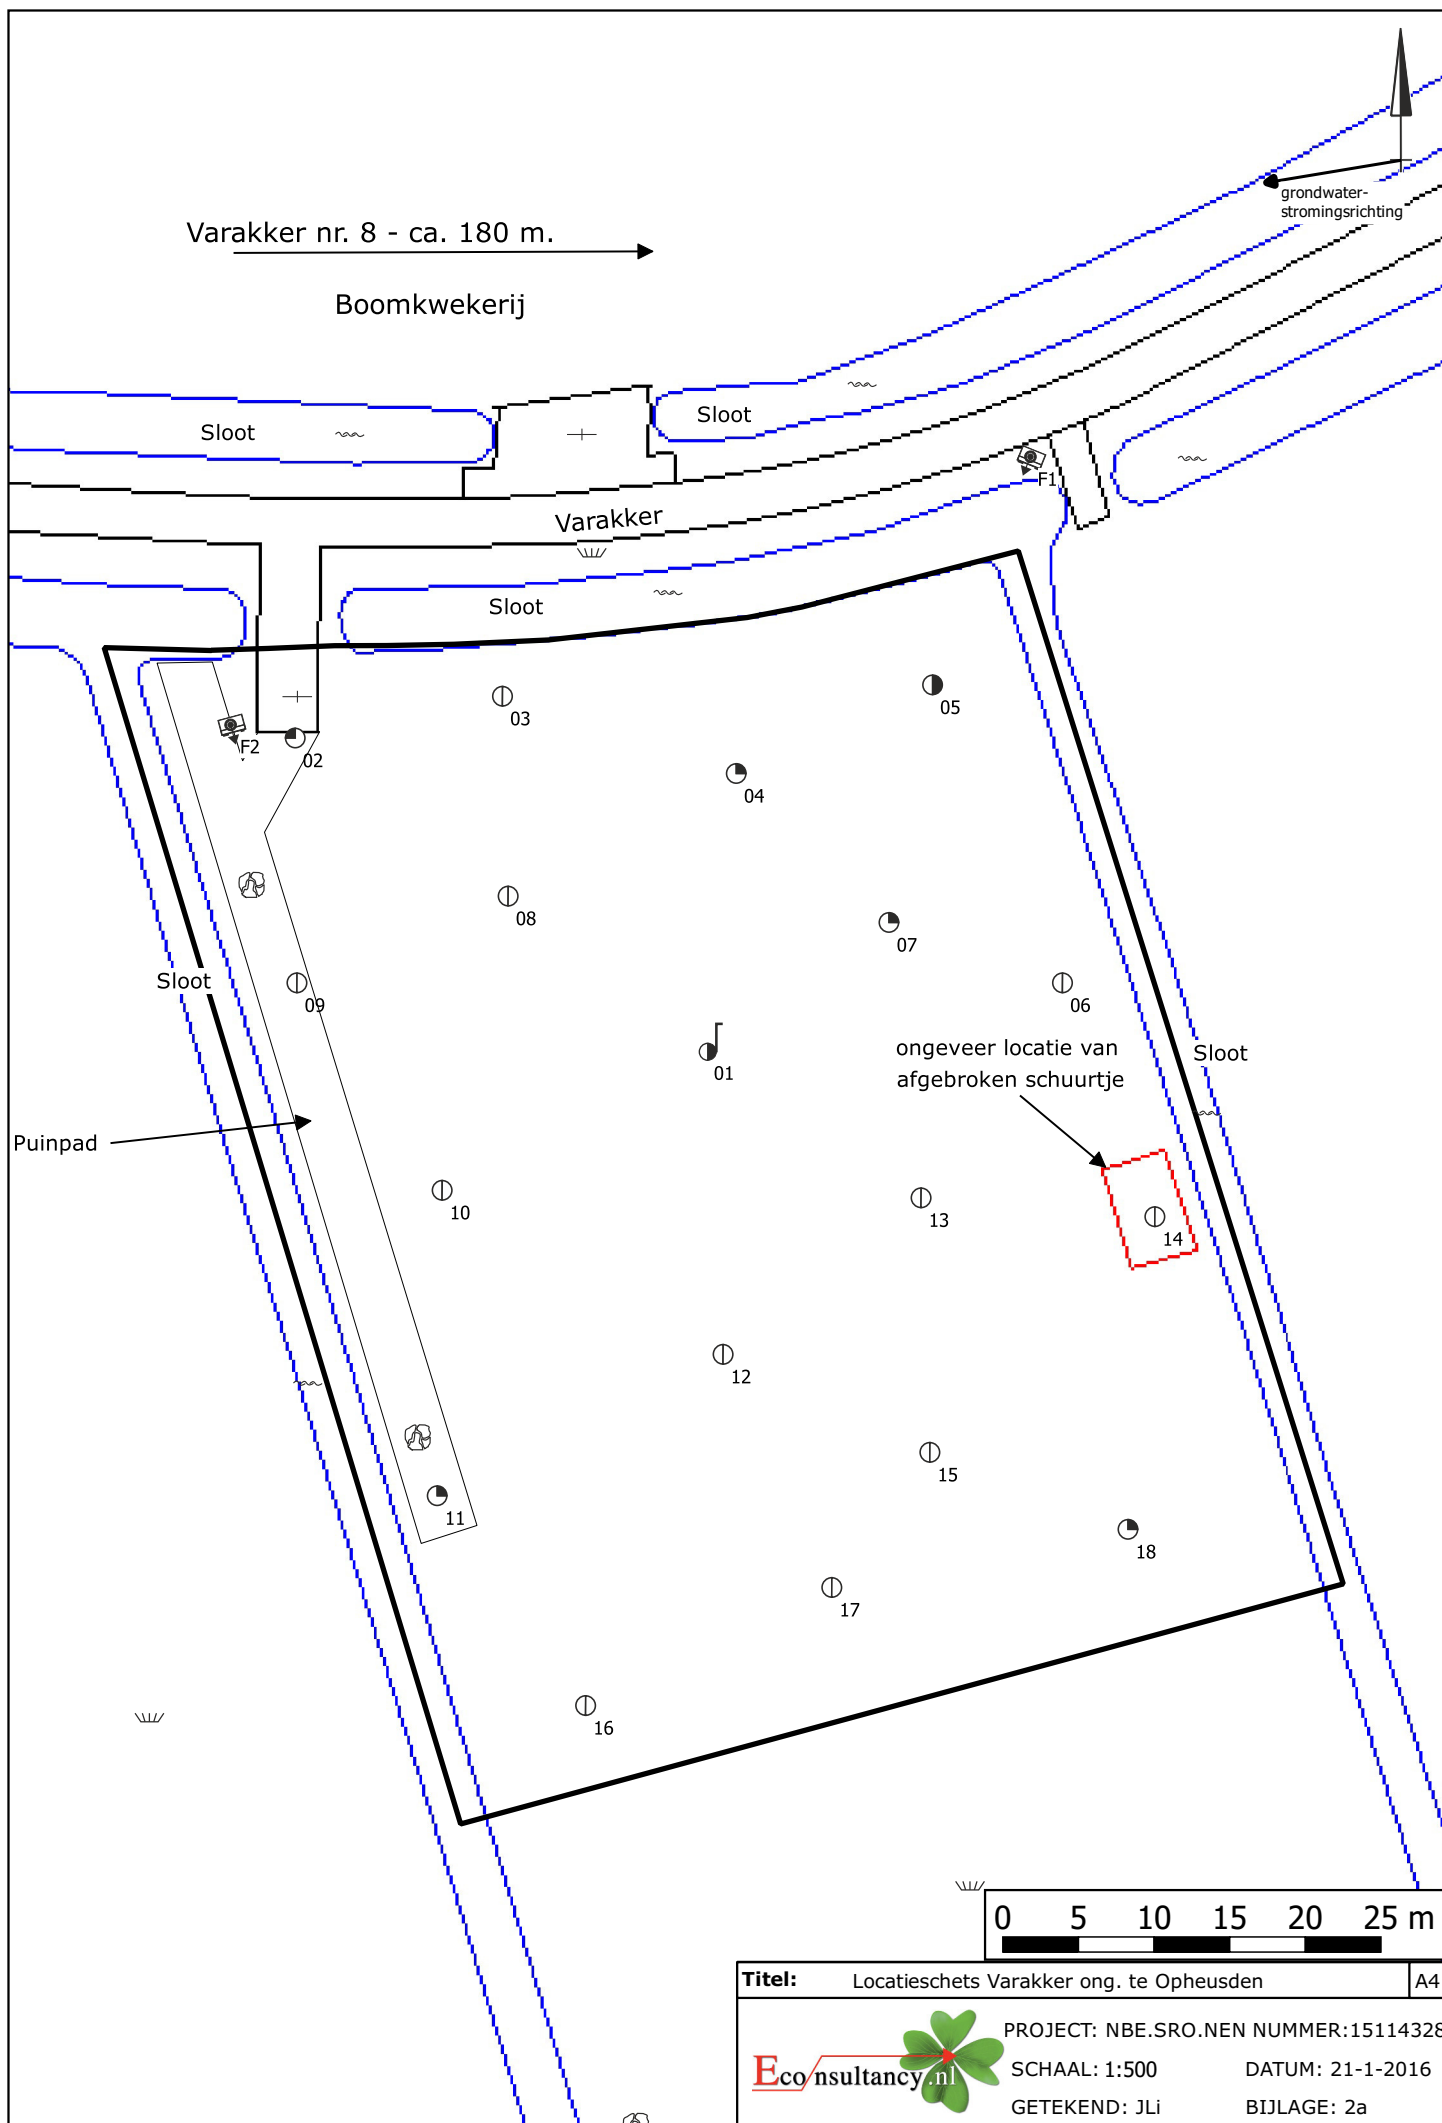

Legenda

Boringen	
Omschrijving	Symbol
Boring tot 0,5 m -mv	
Boring tot 1,0 m -mv	
Boring tot 1,5 m -mv	
Boring tot 2,0 m -mv	
Boring tot 2,5 m -mv	
Boring tot 3,0 m -mv	
Boring tot 3,5 m -mv	
Boring tot 4,0 m -mv	
Boring tot 4,5 m -mv	
Boring tot 5,0 m -mv	
Peilbuis	
Peilbuis (diep)	
Voorgaande boring tot 0,5 m -mv	
Voorgaande boring tot 1,0 m -mv	
Voorgaande boring tot 1,5 m -mv	
Voorgaande boring tot 2,0 m -mv	
Voorgaande boring tot 2,5 m -mv	
Voorgaande boring tot 3,0 m -mv	
Voorgaande boring tot 3,5 m -mv	
Voorgaande boring tot 4,0 m -mv	
Voorgaande boring tot 4,5 m -mv	
Voorgaande boring tot 5,0 m -mv	
Voorgaande peilbuis	
Voorgaande peilbuis (diep)	
Kernboring 80 mm	
Kernboring 120 mm + boring tot 0,5 m -mv	
Kernboring 120 mm + boring tot 1,0 m -mv	
Kernboring 120 mm + boring tot 1,5 m -mv	
Kernboring 120 mm + boring tot 2,0 m -mv	
Kernboring 120 mm + boring tot 2,5 m -mv	
Kernboring 120 mm + boring tot 3,0 m -mv	
Kernboring 120 mm + boring tot 3,5 m -mv	
Kernboring 120 mm + boring tot 4,0 m -mv	
Kernboring 120 mm + boring tot 4,5 m -mv	
Kernboring 120 mm + boring tot 5,0 m -mv	
Kernboring 120 mm	

Boringen	
Omschrijving	Symbol
Asbestgat 30x30x50	
Asbestgat 30x30x50 + boring tot 0,5 m -mv	
Asbestgat 30x30x50 + boring tot 1,0 m -mv	
Asbestgat 30x30x50 + boring tot 1,5 m -mv	
Asbestgat 30x30x50 + boring tot 2,0 m -mv	
Asbestgat 30x30x50 + boring tot 2,5 m -mv	
Asbestgat 30x30x50 + boring tot 3,0 m -mv	
Asbestgat 30x30x50 + boring tot 3,5 m -mv	
Asbestgat 30x30x50 + boring tot 4,0 m -mv	
Asbestgat 30x30x50 + boring tot 4,5 m -mv	
Asbestgat 30x30x50 + boring tot 5,0 m -mv	
Asbestgat 30x30x50 + peilbuis	
Asbestgat 30x30x50 + peilbuis (diep)	
Asbestgat 100x100x50	
Asbestgat 100x100x50 + boring tot 0,5 m -mv	
Asbestgat 100x100x50 + boring tot 1,0 m -mv	
Asbestgat 100x100x50 + boring tot 1,5 m -mv	
Asbestgat 100x100x50 + boring tot 2,0 m -mv	
Asbestgat 100x100x50 + boring tot 2,5 m -mv	
Asbestgat 100x100x50 + boring tot 3,0 m -mv	
Asbestgat 100x100x50 + boring tot 3,5 m -mv	
Asbestgat 100x100x50 + boring tot 4,0 m -mv	
Asbestgat 100x100x50 + boring tot 4,5 m -mv	
Asbestgat 100x100x50 + boring tot 5,0 m -mv	
Asbestgat 100x100x50 + peilbuis	
Asbestgat 100x100x50 + peilbuis (diep)	
Kernboring + asbestgat 30x30 + Boring tot 0,5 m -mv +	
Kernboring + asbestgat 30x30 + Boring tot 1,0 m -mv +	
Kernboring + asbestgat 30x30 + Boring tot 1,5 m -mv +	
Kernboring + asbestgat 30x30 + Boring tot 2,0 m -mv +	
Kernboring + asbestgat 30x30 + Boring tot 2,5 m -mv +	
Kernboring + asbestgat 30x30 + Boring tot 3,0 m -mv +	
Kernboring + asbestgat 30x30 + Boring tot 3,5 m -mv +	
Kernboring + asbestgat 30x30 + Boring tot 4,0 m -mv +	
Kernboring + asbestgat 30x30 + Boring tot 4,5 m -mv +	
Kernboring + asbestgat 30x30 + Boring tot 5,0 m -mv +	
Kernboring + asbestgat 30x30 + peilbuis	
Kernboring + asbestgat 30x30 + peilbuis (diep)	

Symbolen	
Omschrijving	Symbol
Asfalt	
Beton	
Boom	
Bos	
Braak	
Depothoogte	
Fotoname	
Mangat	
Gras	
Grind	
Haag	
Klinker	
Oliefetafscheider	
Ontgravingsdiepte	
Ontluchtingspunt	
Onverhard	
Parkeerplaats	
Pomp	
Puinverharding	
Sleuf 200x40x50cm	
Spoorbaan	
Stelconplaat	
Struik	
Talud	
Tegel	
Vloestofdichte vloer	
Vulpunt	
Water	
Zeshoek tegel	
Zinkput	
Asbestverdacht plaatmateriaal op maaiveld	
Hekwerk	
Toekomstige bebouwing	
Voormalige bebouwing	
Bebouwing	
Locatiegrens	

Verontreiniging	
Omschrijving	Symbol
Ontgravingsvak	
Niet verontreinigd	
AW/S-waarde contour	
T-waarde contour	
I-waarde contour	
Niet verontreinigd	
Licht verontreinigd	
Matig verontreinigd	
Sterk verontreinigd	
Verspreiding verontreiniging onbekend	

Bijlage 2b Foto's onderzoekslocatie



Foto 1.

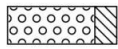


Foto 2.


Bijlage 3 Boorprofielen

Legenda (conform NEN 5104)


grind




Grind, siltig

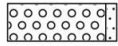


Grind, zwak zandig

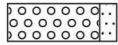

Grind, matig zandig

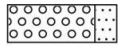


Grind, sterk zandig

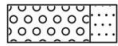


Grind, uiterst zandig


zand

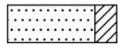


Zand, kleiig

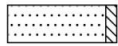


Zand, zwak siltig

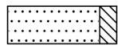

Zand, matig siltig

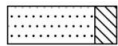

Zand, sterk siltig

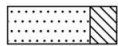

Zand, uiterst siltig


veen



Veen, mineraalarm



Veen, zwak kleiig

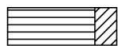

Veen, sterk kleiig




Veen, zwak zandig



Veen, sterk zandig


klei

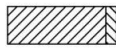

Klei, zwak siltig




Klei, matig siltig

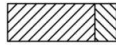

Klei, sterk siltig




Klei, uiterst siltig

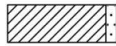

Klei, zwak zandig



Klei, matig zandig

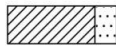

Klei, sterk zandig

leem



Leem, zwak zandig



Leem, sterk zandig

overige toevoegingen



zwak humeus



matig humeus



sterk humeus



zwak grindig



matig grindig



sterk grindig

geur

- geen geur
- ⊙ zwakke geur
- ⊕ matige geur
- ⊗ sterke geur
- uiterste geur

olie

- geen olie-water reactie
- ◻ zwakke olie-water reactie
- ▣ matige olie-water reactie
- ▤ sterke olie-water reactie
- ▥ uiterste olie-water reactie

p.i.d.-waarde

- ⊕ >0
- ⊕ >1
- ⊕ >10
- ⊕ >100
- ⊕ >1000
- ⊕ >10000

monsters

- || geroerd monster
- || ongeroerd monster

overig

- ▲ bijzonder bestanddeel
- ◀ Gemiddeld hoogste grondwaterstand
- ≡ grondwaterstand (tijdens veldwerk)
- ◆ Gemiddeld laagste grondwaterstand




slib





water

peilbuis

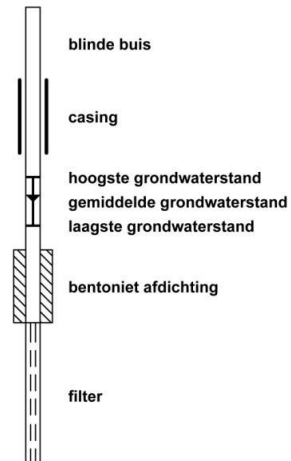


Boring:

01

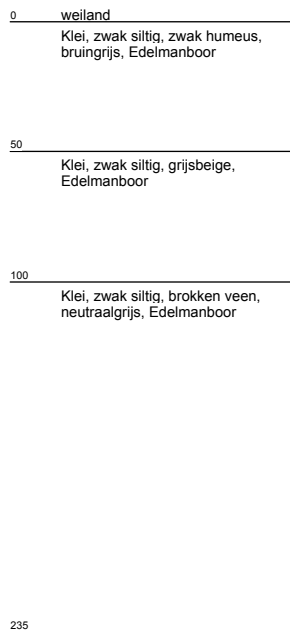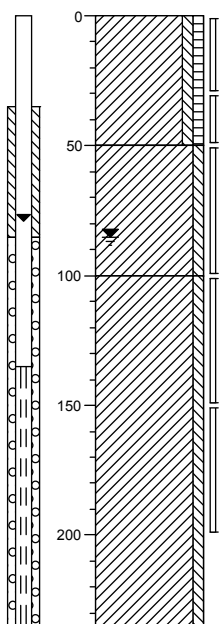



Boring:

02

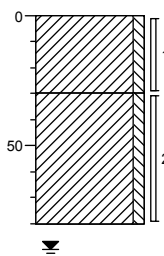



Boring:

03

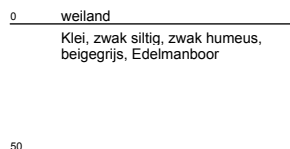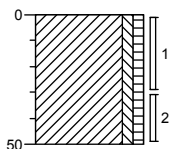



Boring:

04

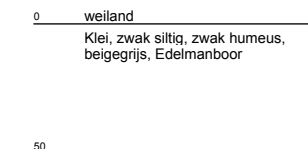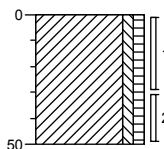



Boring:

05

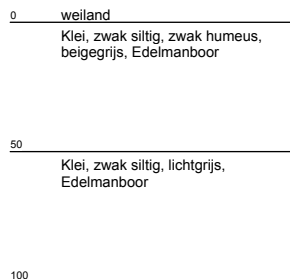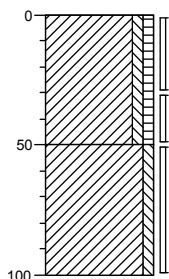



Boring:

06

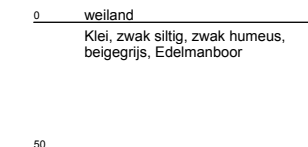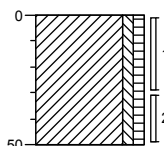



Boring:

07

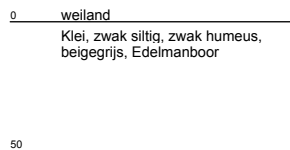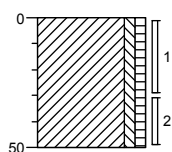



Boring:

08

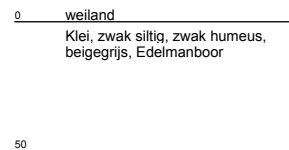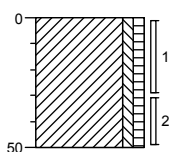



Boring:

09

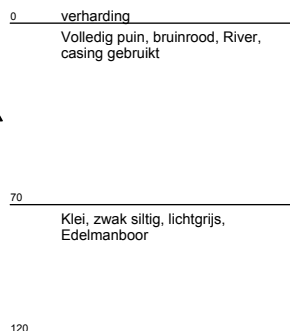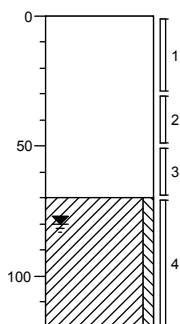



Boring:

10

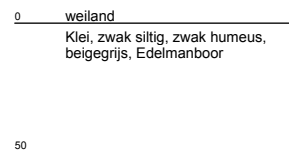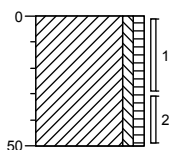



Boring:

11

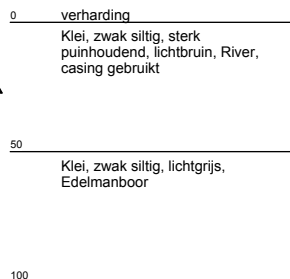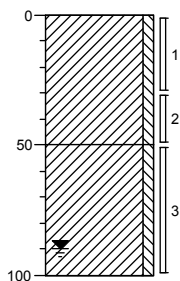



Boring:

12

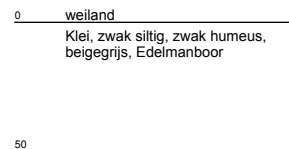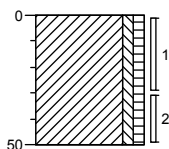



Boring:

13

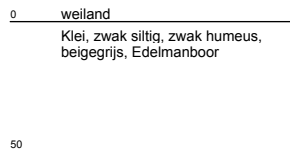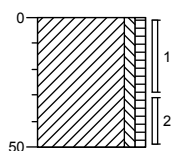


Boring:

14

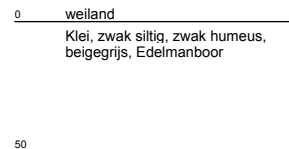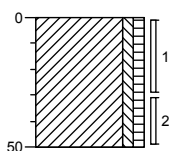

Boring:


15

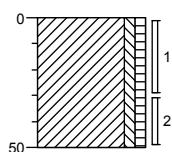

0 weiland
Klei, zwak siltig, zwak humeus,
beigegrijs, Edelmanboor
50

Boring:


16

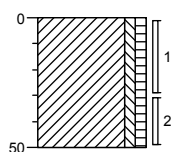

0 weiland
Klei, zwak siltig, zwak humeus,
beigegrijs, Edelmanboor
50

Boring:


17

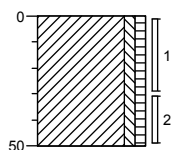

0 weiland
Klei, zwak siltig, zwak humeus,
beigegrijs, Edelmanboor
50

Boring:

18

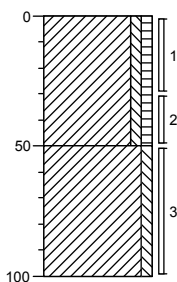

0 weiland
Klei, zwak siltig, zwak humeus,
beigegrijs, Edelmanboor
50
Klei, zwak siltig, lichtgrijs,
Edelmanboor
100

Bijlage 4a Analysecertificaten

Econsultancy
T.a.v. J.C.J. Linders
Rapenstraat 2
5831 GJ BOXMEER

Analysecertificaat

Datum: 22-Dec-2015

Hierbij ontvangt u de resultaten van het navolgende laboratoriumonderzoek.

Certificaatnummer/Versie	2015143456/1
Uw project/verslagnummer	15114328
Uw projectnaam	NBE.SRO.NEN
Uw ordernummer	
Monster(s) ontvangen	15-Dec-2015

Dit certificaat mag uitsluitend in zijn geheel worden gereproduceerd.
De analyse resultaten hebben alleen betrekking op het beproefde object.

De grondmonsters worden tot 4 weken na datum ontvangst bewaard en watermonsters tot 2 weken na datum ontvangst. Zonder tegenbericht worden de monsters nadien afgevoerd.
Indien de monsters langer bewaard dienen te blijven verzoeken wij U dit exemplaar uiterlijk 1 werkdag voor afloop van de standaardbewaarperiode ondertekend aan ons te retourneren. Voor de kosten van het langer bewaren van monsters verwijzen wij naar de prijslijst.

Bewaren tot:

Datum:

Naam:

Handtekening:

Wij vertrouwen erop uw opdracht hiermee naar verwachting te hebben uitgevoerd, mocht U naar aanleiding van dit analysecertificaat nog vragen hebben verzoeken wij U contact op te nemen met de afdeling Verkoop en Advies.

Met vriendelijke groet,

Eurofins Analytico B.V.



Ing. A. Veldhuizen
Technical Manager

Eurofins Analytico B.V.

Gildeweg 44-46
3771 NB Barneveld
P.O. Box 459
3770 AL Barneveld NL

Tel. +31 (0)34 242 63 00
Fax +31 (0)34 242 63 99
E-mail info-env@eurofins.nl
Site www.eurofins.nl

BNP Paribas S.A. 227 9245 25
VAT/BTW No. NL 8043.14.883.B01
KvK No. 09088623
IBAN: NL71BNPA0227924525
BIC: BNPA NL2A

Eurofins Analytico B.V. is ISO 14001: 2004 gecertificeerd door TÜV en erkend door het Vlaamse Gewest (OVAM en Dep. LNE), het Brusselse Gewest (BIM), het Waalse Gewest (DGRNE-OWD) en door de overheid van Luxemburg (MEV).

Analysecertificaat

Uw project/verslagnummer 15114328
Uw projectnaam NBE.SR0.NEN
Uw ordernummer

Certificaatnummer/Versie 2015143456/1
Startdatum 16-Dec-2015
Rapportagedatum 22-Dec-2015/16:46
Bijlage A,B,C
Pagina 1/3

Monsternemer Jansen
Monstermatrix Grond; Grond (AS3000)

Analyse	Eenheid	1	2	3	4
Voorbehandeling					
Cryogeen malen AS3000		Uitgevoerd	Uitgevoerd	Uitgevoerd	Uitgevoerd
Bodemkundige analyses					
S Droge stof	% (m/m)	67.9	72.9	72.5	61.1
S Organische stof	% (m/m) ds	5.9	5.1	6.3	7.5
Q Gloeirest	% (m/m) ds	91.0	91.8	91.7	89.7
S Korrelgrootte < 2 µm (Lutum)	% (m/m) ds	43.8	44.1	28.5	40.1
Metalen					
S Barium (Ba)	mg/kg ds	370	230	220	380
S Cadmium (Cd)	mg/kg ds	0.49	0.51	0.40	0.28
S Kobalt (Co)	mg/kg ds	11	13	13	14
S Koper (Cu)	mg/kg ds	32	27	24	32
S Kwik (Hg)	mg/kg ds	0.079	0.085	0.081	0.089
S Molybdeen (Mo)	mg/kg ds	<1.5	<1.5	<1.5	<1.5
S Nikkel (Ni)	mg/kg ds	48	41	35	53
S Lood (Pb)	mg/kg ds	33	41	37	29
S Zink (Zn)	mg/kg ds	120	110	100	110
Minerale olie					
Minerale olie (C10-C12)	mg/kg ds	<3.0	<3.0	<3.0	<3.0
Minerale olie (C12-C16)	mg/kg ds	<5.0	<5.0	<5.0	<5.0
Minerale olie (C16-C21)	mg/kg ds	<5.0	<5.0	<5.0	<5.0
Minerale olie (C21-C30)	mg/kg ds	<11	<11	<11	<11
Minerale olie (C30-C35)	mg/kg ds	5.9	5.2	<5.0	<5.0
Minerale olie (C35-C40)	mg/kg ds	<6.0	<6.0	<6.0	<6.0
S Minerale olie totaal (C10-C40)	mg/kg ds	<35	<35	<35	<35
Organo chloorbestrijdingsmiddelen, OCB					
S alfa-HCH	mg/kg ds	<0.0010	<0.0010	<0.0010	
S beta-HCH	mg/kg ds	<0.0010	<0.0010	<0.0010	
S gamma-HCH	mg/kg ds	<0.0010	<0.0010	<0.0010	
S delta-HCH	mg/kg ds	<0.0010	<0.0010	<0.0010	

Nr.	Monsteromschrijving	Datum monstername	Monster nr.
1	MM1 02 (30-80) 09 (70-120) 10 (0-30) 11 (50-100)	15-Dec-2015	8843264
2	MM2 03 (0-30) 06 (0-30) 07 (0-30) 08 (0-30)	15-Dec-2015	8843265
3	MM3 12 (0-30) 14 (0-30) 16 (0-30) 17 (0-30)	15-Dec-2015	8843266
4	MM4 01 (50-100) 01 (100-150) 01 (150-200) 05 (50-100) 18 (50-100)	15-Dec-2015	8843267

Q: door RVA geaccrediteerde verrichting
A: AP04 erkende verrichting
S: AS 3000 erkende verrichting
V: VLAREL erkende verrichting

Dit certificaat mag uitsluitend in zijn geheel worden gereproduceerd.

Eurofins Analytico B.V.

Gildeweg 44-46
3771 NB Barneveld
P.O. Box 459
3770 AL Barneveld NL
Tel. +31 (0)34 242 63 00
Fax +31 (0)34 242 63 99
E-mail info-env@eurofins.nl
Site www.eurofins.nl

BNP Paribas S.A. 227 9245 25
VAT/BTW No. NL 8043.14.883.B01
KvK No. 09088623
IBAN: NL71BNP0227924525
BIC: BNPNL2A

Eurofins Analytico B.V. is ISO 14001: 2004 gecertificeerd door TÜV en erkend door het Vlaamse Gewest (OVAM en Dep. LNE), het Brusselse Gewest (BIM), het Waalse Gewest (DGRNE-OWD) en door de overheid van Luxemburg (MEV).



TESTEN
RvA L010

Analysecertificaat

Uw project/verslagnummer 15114328
Uw projectnaam NBE.SR0.NEN
Uw ordernummer

Certificaatnummer/Versie 2015143456/1
Startdatum 16-Dec-2015
Rapportagedatum 22-Dec-2015/16:46
Bijlage A,B,C
Pagina 2/3

Monsternemer Jansen
Monstermatrix Grond; Grond (AS3000)

Analyse	Eenheid	1	2	3	4
S Hexachloorbenzeen	mg/kg ds	<0.0010	<0.0010	<0.0010	
S Heptachloor	mg/kg ds	<0.0010	<0.0010	<0.0010	
S Heptachloorepoxide(cis- of A)	mg/kg ds	<0.0010	<0.0010	<0.0010	
S Heptachloorepoxide(trans- of B)	mg/kg ds	<0.0010	<0.0010	<0.0010	
S Hexachloorbutadieen	mg/kg ds	<0.0010	<0.0010	<0.0010	
S Aldrin	mg/kg ds	<0.0010	<0.0010	<0.0010	
S Dieldrin	mg/kg ds	<0.0010	<0.0010	<0.0010	
S Endrin	mg/kg ds	<0.0010	<0.0010	<0.0010	
S Isodrin	mg/kg ds	<0.0010	<0.0010	<0.0010	
S Telodrin	mg/kg ds	<0.0010	<0.0010	<0.0010	
S alfa-Endosulfan	mg/kg ds	<0.0010	<0.0010	<0.0010	
Q beta-Endosulfan	mg/kg ds	<0.0010	<0.0010	<0.0010	
S Endosulfansulfaat	mg/kg ds	<0.0020	<0.0020	<0.0020	
S alfa-Chloordaan	mg/kg ds	<0.0010	<0.0010	<0.0010	
S gamma-Chloordaan	mg/kg ds	<0.0010	<0.0010	<0.0010	
S o,p'-DDT	mg/kg ds	<0.0010	<0.0010	<0.0010	
S p,p'-DDT	mg/kg ds	<0.0010	<0.0010	<0.0010	
S o,p'-DDE	mg/kg ds	<0.0010	<0.0010	<0.0010	
S p,p'-DDE	mg/kg ds	0.0012	0.0031	0.0033	
S o,p'-DDD	mg/kg ds	<0.0010	<0.0010	<0.0010	
S p,p'-DDD	mg/kg ds	<0.0010	<0.0010	<0.0010	
S HCH (som) (factor 0,7)	mg/kg ds	0.0021 ¹⁾	0.0021 ¹⁾	0.0021 ¹⁾	
S Drins (som) (factor 0,7)	mg/kg ds	0.0021 ¹⁾	0.0021 ¹⁾	0.0021 ¹⁾	
S Heptachloorepoxide (som) (factor 0,7)	mg/kg ds	0.0014 ¹⁾	0.0014 ¹⁾	0.0014 ¹⁾	
S DDD (som) (factor 0,7)	mg/kg ds	0.0014 ¹⁾	0.0014 ¹⁾	0.0014 ¹⁾	
S DDE (som) (factor 0,7)	mg/kg ds	0.0019	0.0037	0.0039	
S DDT (som) (factor 0,7)	mg/kg ds	0.0014 ¹⁾	0.0014 ¹⁾	0.0014 ¹⁾	
S DDX (som) (factor 0,7)	mg/kg ds	0.0047	0.0065	0.0067	
S Chloordaan (som) (factor 0,7)	mg/kg ds	0.0014 ¹⁾	0.0014 ¹⁾	0.0014 ¹⁾	
S OCB (som) LB (factor 0,7)	mg/kg ds	0.015	0.017	0.017	
S OCB (som) WB (factor 0,7)	mg/kg ds	0.017	0.018	0.019	

Nr.	Monsteromschrijving	Datum monstername	Monster nr.
1	MM1 02 (30-80) 09 (70-120) 10 (0-30) 11 (50-100)	15-Dec-2015	8843264
2	MM2 03 (0-30) 06 (0-30) 07 (0-30) 08 (0-30)	15-Dec-2015	8843265
3	MM3 12 (0-30) 14 (0-30) 16 (0-30) 17 (0-30)	15-Dec-2015	8843266
4	MM4 01 (50-100) 01 (100-150) 01 (150-200) 05 (50-100) 18 (50-100)	15-Dec-2015	8843267

Q: door RVA geaccrediteerde verrichting
A: AP04 erkende verrichting
S: AS 3000 erkende verrichting
V: VLAREL erkende verrichting

Dit certificaat mag uitsluitend in zijn geheel worden gereproduceerd.

Eurofins Analytico B.V.

Gildeweg 44-46
3771 NB Barneveld
P.O. Box 459
3770 AL Barneveld NL
Tel. +31 (0)34 242 63 00
Fax +31 (0)34 242 63 99
E-mail info-env@eurofins.nl
Site www.eurofins.nl

BNP Paribas S.A. 227 9245 25
VAT/BTW No. NL 8043.14.883.B01
KvK No. 09088623
IBAN: NL71BNP0227924525
BIC: BNPANL2A

Eurofins Analytico B.V. is ISO 14001: 2004 gecertificeerd door TÜV en erkend door het Vlaamse Gewest (OVAM en Dep. LNE), het Brusselse Gewest (BIM), het Waalse Gewest (DGRNE-OWD) en door de overheid van Luxemburg (MEV).


TESTEN
RvA L010

Analysecertificaat

Uw project/verslagnummer 15114328
Uw projectnaam NBE.SR0.NEN
Uw ordernummer

Monsternemer Jansen
Monstermatrix Grond; Grond (AS3000)

Certificaatnummer/Versie 2015143456/1
Startdatum 16-Dec-2015
Rapportagedatum 22-Dec-2015/16:46
Bijlage A,B,C
Pagina 3/3

Analyse	Eenheid	1	2	3	4
Polychloorbifenylen, PCB					
S PCB 28	mg/kg ds	<0.0010	<0.0010	<0.0010	<0.0010
S PCB 52	mg/kg ds	<0.0010	<0.0010	<0.0010	<0.0010
S PCB 101	mg/kg ds	<0.0010	<0.0010	<0.0010	<0.0010
S PCB 118	mg/kg ds	<0.0010	<0.0010	<0.0010	<0.0010
S PCB 138	mg/kg ds	<0.0010	<0.0010	<0.0010	<0.0010
S PCB 153	mg/kg ds	<0.0010	<0.0010	<0.0010	<0.0010
S PCB 180	mg/kg ds	<0.0010	<0.0010	<0.0010	<0.0010
S PCB (som 7) (factor 0,7)	mg/kg ds	0.0049 ¹⁾	0.0049 ¹⁾	0.0049 ¹⁾	0.0049 ¹⁾
Polycyclische Aromatische Koolwaterstoffen, PAK					
S Naftaleen	mg/kg ds	<0.050	<0.050	<0.050	<0.050
S Fenanthreen	mg/kg ds	<0.050	<0.050	<0.050	<0.050
S Anthraceen	mg/kg ds	<0.050	<0.050	<0.050	<0.050
S Fluorantheen	mg/kg ds	0.052	0.16	0.062	<0.050
S Benzo(a)anthraceen	mg/kg ds	<0.050	0.10	<0.050	<0.050
S Chryseen	mg/kg ds	<0.050	0.11	<0.050	<0.050
S Benzo(k)fluorantheen	mg/kg ds	<0.050	0.053	<0.050	<0.050
S Benzo(a)pyreen	mg/kg ds	<0.050	0.082	<0.050	<0.050
S Benzo(ghi)peryleen	mg/kg ds	<0.050	0.069	<0.050	<0.050
S Indeno(123-cd)pyreen	mg/kg ds	<0.050	0.067	<0.050	<0.050
S PAK VROM (10) (factor 0,7)	mg/kg ds	0.37	0.75	0.38	0.35 ¹⁾

Nr.	Monsteromschrijving	Datum monstername	Monster nr.
1	MM1 02 (30-80) 09 (70-120) 10 (0-30) 11 (50-100)	15-Dec-2015	8843264
2	MM2 03 (0-30) 06 (0-30) 07 (0-30) 08 (0-30)	15-Dec-2015	8843265
3	MM3 12 (0-30) 14 (0-30) 16 (0-30) 17 (0-30)	15-Dec-2015	8843266
4	MM4 01 (50-100) 01 (100-150) 01 (150-200) 05 (50-100) 18 (50-100)	15-Dec-2015	8843267

Eurofins Analytico B.V.

Gildeweg 44-46
3771 NB Barneveld
P.O. Box 459
3770 AL Barneveld NL
Tel. +31 (0)34 242 63 00
Fax +31 (0)34 242 63 99
E-mail info-env@eurofins.nl
Site www.eurofins.nl

BNP Paribas S.A. 227 9245 25
VAT/BTW No. NL 8043.14.883.B01
KvK No. 09088623
IBAN: NL71BNP0227924525
BIC: BNPANL2A



Q: door RVA geaccrediteerde verrichting
A: AP04 erkende verrichting
S: AS 3000 erkende verrichting
V: VLAREL erkende verrichting

Dit certificaat mag uitsluitend in zijn geheel worden gereproduceerd.

Eurofins Analytico B.V. is ISO 14001: 2004 gecertificeerd door TÜV en erkend door het Vlaamse Gewest (OVAM en Dep. LNE), het Brusselse Gewest (BIM), het Waalse Gewest (DGRNE-OWD) en door de overheid van Luxemburg (MEV).

Akkoord
Pr.coörd.



Bijlage (A) met deelmonsterinformatie behorende bij analysecertificaat 2015143456/1

Pagina 1/1


Monster nr.	Boornr	Omschrijving	Van	Tot	Barcode	Monsteromschrijving
8843264	10	1	0	30	0532860500	MM1 02 (30-80) 09 (70-120) 10 (100-150)
8843264	02	2	30	80	0532860477	
8843264	11	3	50	100	0532859871	
8843264	09	4	70	120	0532860498	
8843265	03	1	0	30	0532860483	MM2 03 (0-30) 06 (0-30) 07 (0-30)
8843265	06	1	0	30	0532859841	
8843265	07	1	0	30	0532859861	
8843265	08	1	0	30	0532859862	
8843266	12	1	0	30	0532859870	MM3 12 (0-30) 14 (0-30) 16 (0-30)
8843266	14	1	0	30	0532859839	
8843266	16	1	0	30	0532859879	
8843266	17	1	0	30	0532859881	
8843267	01	3	50	100	0532859858	MM4 01 (50-100) 01 (100-150) 01 (150-200)
8843267	05	3	50	100	0532860493	
8843267	18	3	50	100	0532859849	
8843267	01	4	100	150	0532859856	
8843267	01	5	150	200	0532859854	

Eurofins Analytico B.V.

Gildeweg 44-46
3771 NB Barneveld
P.O. Box 459
3770 AL Barneveld NL
Tel. +31 (0)34 242 63 00
Fax +31 (0)34 242 63 99
E-mail info-env@eurofins.nl
Site www.eurofins.nl

BNP Paribas S.A. 227 9245 25
VRT/BTW No. NL 8043.14.883.B01
KvK No. 09088623
IBAN: NL71BNPA0227924525
BIC: BNPNL2A

Eurofins Analytico B.V. is ISO 14001: 2004 gecertificeerd door TÜV en erkend door het Vlaamse Gewest (OVAM en Dep. LNE), het Brusselse Gewest (BIM), het Waalse Gewest (DGRNE-OWD) en door de overheid van Luxemburg (MEV).

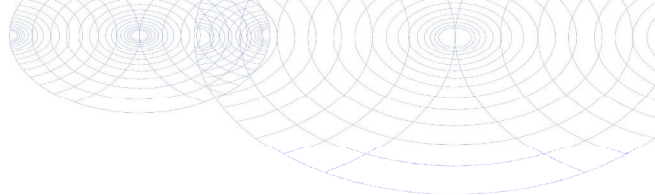**Bijlage (B) met opmerkingen behorende bij analysecertificaat 2015143456/1**

Pagina 1/1

Opmerking 1)De toetswaarde van de som is gelijk aan de sommatie van $0,7 \cdot RG$ **Eurofins Analytico B.V.**

Gildeweg 44-46 Tel. +31 (0)34 242 63 00
3771 NB Barneveld Fax +31 (0)34 242 63 99
P.O. Box 459 E-mail info-env@eurofins.nl
3770 AL Barneveld NL Site www.eurofins.nl

BNP Paribas S.A. 227 9245 25
VAT/BTW No. NL 8043.14.883.B01
KvK No. 09088623
IBAN: NL71BNPA0227924525
BIC: BNPANL2A

Eurofins Analytico B.V. is ISO 14001: 2004 gecertificeerd door TÜV en erkend door het Vlaamse Gewest (OVAM en Dep. LNE), het Brusselse Gewest (BIM), het Waalse Gewest (DGRNE-OWD) en door de overheid van Luxemburg (MEV).

Bijlage (C) met methodeverwijzingen behorende bij analysecertificaat 2015143456/1

Pagina 1/1

Analyse	Methode	Techniek	Methode referentie
Cryogeen malen AS3000	W0106	Voorbehandeling	Cf. AS3000
Droge Stof	W0104	Gravimetrie	Cf. pb 3010-2 en gw. NEN-ISO 11465
Organische stof (gloeirest)	W0109	Gravimetrie	Cf. pb 3010-3 en cf. NEN 5754
Lutum (fractie < 2 µm)	W0171	Sedimentatie	Cf. pb 3010-4 en cf. NEN 5753
Barium (Ba)	W0423	ICP-MS	Cf. pb 3010-5 en cf. NEN-EN-ISO 17294-2
Cadmium (Cd)	W0423	ICP-MS	Cf. pb 3010-5 en cf. NEN-EN-ISO 17294-2
Kobalt (Co)	W0423	ICP-MS	Cf. pb 3010-5 en cf. NEN-EN-ISO 17294-2
Koper (Cu)	W0423	ICP-MS	Cf. pb 3010-5 en cf. NEN-EN-ISO 17294-2
Kwik (Hg)	W0423	ICP-MS	Cf. pb 3010-5 en cf. NEN-EN-ISO 17294-2
Molybdeen (Mo)	W0423	ICP-MS	Cf. pb 3010-5 en cf. NEN-EN-ISO 17294-2
Nikkel (Ni)	W0423	ICP-MS	Cf. pb 3010-5 en cf. NEN-EN-ISO 17294-2
Lood (Pb)	W0423	ICP-MS	Cf. pb 3010-5 en cf. NEN-EN-ISO 17294-2
Zink (Zn)	W0423	ICP-MS	Cf. pb 3010-5 en cf. NEN-EN-ISO 17294-2
Minerale olie (GC) (C10 - C40)	W0202	GC-FID	Cf. pb 3010-7 en gw. NEN-EN-ISO 16703
OCB (25)	W0262	GC-MS	Cf. pb 3020-1/2/3
OCB som AP04/AS3X	W0262	GC-MS	Cf. pb 3020-1/2/3
PCB (7)	W0271	GC-MS	Cf. pb 3010-8 en gw. NEN 6980
PAK som AS3000/AP04	W0271	GC-MS	Cf. pb. 3010-6 en gw. NEN-ISO 18287
PAK (10 VROM)	W0271	GC-MS	Cf. pb. 3010-6 en gw. NEN-ISO 18287

Nadere informatie over de toegepaste onderzoeksmethoden alsmede een classificatie van de meetonzekerheid staan vermeld in ons overzicht "Specificaties analysemethoden", versie juli 2011.

Econsultancy
T.a.v. J.C.J. Linders
Rapenstraat 2
5831 GJ BOXMEER

Analysecertificaat

Datum: 07-Jan-2016

Hierbij ontvangt u de resultaten van het navolgende laboratoriumonderzoek.

Certificaatnummer/Versie	2016000390/1
Uw project/verslagnummer	15114328
Uw projectnaam	NBE.SRO.NEN
Uw ordernummer	
Monster(s) ontvangen	04-Jan-2016

Dit certificaat mag uitsluitend in zijn geheel worden gereproduceerd.
De analyse resultaten hebben alleen betrekking op het beproefde object.

De grondmonsters worden tot 4 weken na datum ontvangst bewaard en watermonsters tot 2 weken na datum ontvangst. Zonder tegenbericht worden de monsters nadien afgevoerd.
Indien de monsters langer bewaard dienen te blijven verzoeken wij U dit exemplaar uiterlijk 1 werkdag voor afloop van de standaardbewaarperiode ondertekend aan ons te retourneren. Voor de kosten van het langer bewaren van monsters verwijzen wij naar de prijslijst.

Bewaren tot:

Datum:

Naam:

Handtekening:

Wij vertrouwen erop uw opdracht hiermee naar verwachting te hebben uitgevoerd, mocht U naar aanleiding van dit analysecertificaat nog vragen hebben verzoeken wij U contact op te nemen met de afdeling Verkoop en Advies.

Met vriendelijke groet,

Eurofins Analytico B.V.



Ing. A. Veldhuizen
Technical Manager

Eurofins Analytico B.V.

Gildeweg 44-46
3771 NB Barneveld
P.O. Box 459
3770 AL Barneveld NL

Tel. +31 (0)34 242 63 00
Fax +31 (0)34 242 63 99
E-mail info-env@eurofins.nl
Site www.eurofins.nl

BNP Paribas S.A. 227 9245 25
VAT/BTW No. NL 8043.14.883.B01
KvK No. 09088623
IBAN: NL71BNPA0227924525
BIC: BNPA NL2A

Eurofins Analytico B.V. is ISO 14001: 2004 gecertificeerd door TÜV en erkend door het Vlaamse Gewest (OVAM en Dep. LNE), het Brusselse Gewest (BIM), het Waalse Gewest (DGRNE-OWD) en door de overheid van Luxemburg (MEV).

Analysecertificaat

Uw project/verslagnummer 15114328
Uw projectnaam NBE.SR0.NEN
Uw ordernummer

Certificaatnummer/Versie 2016000390/1
Startdatum 05-Jan-2016
Rapportagedatum 07-Jan-2016/14:09
Bijlage A,B,C
Pagina 1/2

Monsternemer Dhr. R.J.H. Denessen
Monstermatrix Water; Water (AS3000)

Analyse	Eenheid	1
Metalen		
S Barium (Ba)	µg/L	150
S Cadmium (Cd)	µg/L	<0.20
S Kobalt (Co)	µg/L	<2.0
S Koper (Cu)	µg/L	<2.0
S Kwik (Hg)	µg/L	<0.050
S Molybdeen (Mo)	µg/L	<2.0
S Nikkel (Ni)	µg/L	4.7
S Lood (Pb)	µg/L	<2.0
S Zink (Zn)	µg/L	<10
Vluchtige Aromatische Koolwaterstoffen		
S Benzeen	µg/L	<0.20
S Toluene	µg/L	<0.20
S Ethylbenzeen	µg/L	<0.20
S o-Xyleen	µg/L	<0.10
S m,p-Xyleen	µg/L	<0.20
S Xylenen (som) factor 0,7	µg/L	0.21 ¹⁾
BTEX (som)	µg/L	<0.90
S Naftaleen	µg/L	<0.020
S Styreen	µg/L	<0.20
Vluchtige organische halogeenkoolwaterstoffen		
S Dichloormethaan	µg/L	<0.20
S Trichloormethaan	µg/L	<0.20
S Tetrachloormethaan	µg/L	<0.10
S Trichlooretheen	µg/L	<0.20
S Tetrachlooretheen	µg/L	<0.10
S 1,1-Dichloorethaan	µg/L	<0.20
S 1,2-Dichloorethaan	µg/L	<0.20
S 1,1,1-Trichloorethaan	µg/L	<0.10
S 1,1,2-Trichloorethaan	µg/L	<0.10
S cis 1,2-Dichlooretheen	µg/L	<0.10

Nr. **Monsteromschrijving**
1 01-1-1 01 (135-235)

Datum monstername 04-Jan-2016
Monster nr. 8856107

Q: door RvA geaccrediteerde verrichting
A: AP04 erkende verrichting
S: AS 3000 erkende verrichting
V: VLAREL erkende verrichting

Dit certificaat mag uitsluitend in zijn geheel worden gereproduceerd.

Eurofins Analytico B.V.

Gildeweg 44-46 Tel. +31 (0)34 242 63 00
3771 NB Barneveld Fax +31 (0)34 242 63 99
P.O. Box 459 E-mail info-env@eurofins.nl
3770 AL Barneveld NL Site www.eurofins.nl

BNP Paribas S.A. 227 9245 25
VAT/BTW No. NL 8043.14.883.B01
KvK No. 09088623
IBAN: NL71BNP0227924525
BIC: BNPANL2A

Eurofins Analytico B.V. is ISO 14001: 2004 gecertificeerd door TÜV en erkend door het Vlaamse Gewest (OVAM en Dep. LNE), het Brusselse Gewest (BIM), het Waalse Gewest (DGRNE-OWD) en door de overheid van Luxemburg (MEV).



Analysecertificaat

Uw project/verslagnummer 15114328
Uw projectnaam NBE.SR0.NEN
Uw ordernummer

Monsternemer Dhr. R.J.H. Denessen
Monstermatrix Water; Water (AS3000)

Certificaatnummer/Versie 2016000390/1
Startdatum 05-Jan-2016
Rapportagedatum 07-Jan-2016/14:09
Bijlage A,B,C
Pagina 2/2

Analyse	Eenheid	1
S trans 1,2-Dichlooretheen	µg/L	<0.10
CKW (som)	µg/L	<1.6
S Tribroommethaan	µg/L	<0.20
S Vinylchloride	µg/L	<0.10
S 1,1-Dichlooretheen	µg/L	<0.10
S 1,2-Dichloorethenen (Som) factor 0,7	µg/L	0.14 ¹⁾
S 1,1-Dichloorpropaan	µg/L	<0.20
S 1,2-Dichloorpropaan	µg/L	<0.20
S 1,3-Dichloorpropaan	µg/L	<0.20
S Dichloorpropanen som factor 0.7	µg/L	0.42
Minerale olie		
Minerale olie (C10-C12)	µg/L	<10
Minerale olie (C12-C16)	µg/L	<10
Minerale olie (C16-C21)	µg/L	<10
Minerale olie (C21-C30)	µg/L	<15
Minerale olie (C30-C35)	µg/L	<10
Minerale olie (C35-C40)	µg/L	<10
S Minerale olie totaal (C10-C40)	µg/L	<50

Nr. **Monsteromschrijving**
1 01-1-1 01 (135-235)

Datum monstername 04-Jan-2016
Monster nr. 8856107

Eurofins Analytico B.V.

Gildeweg 44-46 Tel. +31 (0)34 242 63 00
3771 NB Barneveld Fax +31 (0)34 242 63 99
P.O. Box 459 E-mail info-env@eurofins.nl
3770 AL Barneveld NL Site www.eurofins.nl

BNP Paribas S.A. 227 9245 25
VAT/BTW No. NL 8043.14.883.B01
KvK No. 09088623
IBAN: NL71BNP0227924525
BIC: BNPNL2A




Q: door RVA geaccrediteerde verrichting
A: AP04 erkende verrichting
S: AS 3000 erkende verrichting
V: VLAREL erkende verrichting

Dit certificaat mag uitsluitend in zijn geheel worden gereproduceerd.

Eurofins Analytico B.V. is ISO 14001: 2004 gecertificeerd door TÜV en erkend door het Vlaamse Gewest (OVAM en Dep. LNE), het Brusselse Gewest (BIM), het Waalse Gewest (DGRNE-OWD) en door de overheid van Luxemburg (MEV).



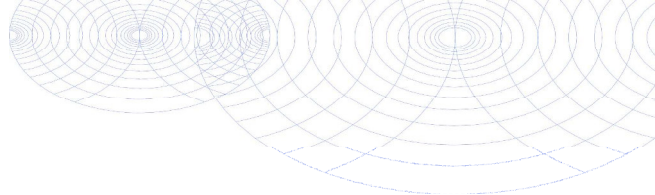

Bijlage (A) met deelmonsterinformatie behorende bij analysecertificaat 2016000390/1

Pagina 1/1

Monster nr.	Boornr	Omschrijving	Van	Tot	Barcode	Monsteromschrijving
8856107	01	1	135	235	0800397329	01-1-1 01 (135-235)
8856107	01	2	135	235	0680141415	
8856107	01	3	135	235	0680141401	




Eurofins Analytico B.V.

Gildeweg 44-46
3771 NB Barneveld
P.O. Box 459
3770 AL Barneveld NL
Tel. +31 (0)34 242 63 00
Fax +31 (0)34 242 63 99
E-mail info-env@eurofins.nl
Site www.eurofins.nl

BNP Paribas S.A. 227 9245 25
VAT/BTW No. NL 8043.14.883.B01
KvK No. 09088623
IBAN: NL71BNPA0227924525
BIC: BNPA NL2A

Eurofins Analytico B.V. is ISO 14001: 2004 gecertificeerd door TÜV en erkend door het Vlaamse Gewest (OVAM en Dep. LNE), het Brusselse Gewest (BIM), het Waalse Gewest (DGRNE-OWD) en door de overheid van Luxemburg (MEV).

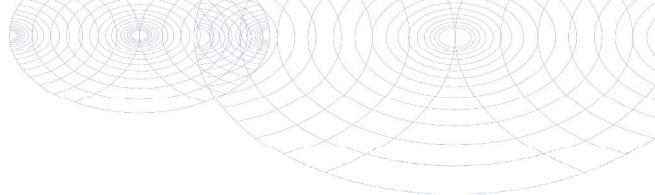**Bijlage (B) met opmerkingen behorende bij analysecertificaat 2016000390/1**

Pagina 1/1

Opmerking 1)De toetswaarde van de som is gelijk aan de sommatie van $0,7 \times RG$ **Eurofins Analytico B.V.**

Gildeweg 44-46 Tel. +31 (0)34 242 63 00
3771 NB Barneveld Fax +31 (0)34 242 63 99
P.O. Box 459 E-mail info-env@eurofins.nl
3770 AL Barneveld NL Site www.eurofins.nl

BNP Paribas S.A. 227 9245 25
VAT/BTW No. NL 8043.14.883.B01
KvK No. 09088623
IBAN: NL71BNPA0227924525
BIC: BNPANL2A

Eurofins Analytico B.V. is ISO 14001: 2004 gecertificeerd door TÜV en erkend door het Vlaamse Gewest (OVAM en Dep. LNE), het Brusselse Gewest (BIM), het Waalse Gewest (DGRNE-OWD) en door de overheid van Luxemburg (MEV).

Bijlage (C) met methodeverwijzingen behorende bij analysecertificaat 2016000390/1

Pagina 1/1

Analyse	Methode	Techniek	Methode referentie
Xylenen som AS3000	W0254	HS-GC-MS	Cf. pb 3130-1
Aromaten (BTEXN)	W0254	HS-GC-MS	Cf. pb 3130-1
Cadmium (Cd)	W0421	ICP-MS	Cf. pb 3110-3 en cf. NEN-EN-ISO 17294-2
Barium (Ba)	W0421	ICP-MS	Cf. pb 3110-3 en cf. NEN-EN-ISO 17294-2
Cobalt (Co)	W0421	ICP-MS	Cf. pb 3110-3 en cf. NEN-EN-ISO 17294-2
Koper (Cu)	W0421	ICP-MS	Cf. pb 3110-3 en cf. NEN-EN-ISO 17294-2
Kwik (Hg)	W0421	ICP-MS	Cf. pb 3110-3 en cf. NEN-EN-ISO 17294-2
Molybdeen (Mo)	W0421	ICP-MS	Cf. pb 3110-3 en cf. NEN-EN-ISO 17294-2
Nikkel (Ni)	W0421	ICP-MS	Cf. pb 3110-3 en cf. NEN-EN-ISO 17294-2
Lood (Pb)	W0421	ICP-MS	Cf. pb 3110-3 en cf. NEN-EN-ISO 17294-2
Zink (Zn)	W0421	ICP-MS	Cf. pb 3110-3 en cf. NEN-EN-ISO 17294-2
Styreen	W0254	HS-GC-MS	Cf. pb 3130-1
VOC (11)	W0254	HS-GC-MS	Cf. pb 3130-1
Tribroommethaan (Bromoform)	W0254	HS-GC-MS	Cf. pb 3130-1
Vinylchloride	W0254	HS-GC-MS	Cf. pb 3130-1
1,1-Dichlooretheen	W0254	HS-GC-MS	Cf. pb 3130-1
DiChlEtheen som AS3000	W0254	HS-GC-MS	Cf. pb 3130-1
1,1-Dichloorpropaan	W0254	HS-GC-MS	Cf. pb 3130-1
1,2-Dichloorpropaan	W0254	HS-GC-MS	Cf. pb 3130-1
1,3-Dichloorpropaan	W0254	HS-GC-MS	Cf. pb 3130-1
DiChlprop. som AS300	W0254	HS-GC-MS	Cf. pb 3130-2 en gw. NEN EN ISO 15680
Minerale olie (GC) (C10 - C40)	W0215	LVI-GC-FID	Cf. pb 3110-5

Nadere informatie over de toegepaste onderzoeksmethoden alsmede een classificatie van de meetonzekerheid staan vermeld in ons overzicht "Specificaties analysemethoden", versie juli 2011.

Bijlage 4b Getoetste analyseresultaten

BoToVa T12 Toetsing Wbb grond

Projectnummer 15114328
Projectnaam NBE.SRO.NEN
Datum monsternamen 15-12-2015
Monsternemer P. Jansen
Certificaatnummer 2015143456
Startdatum 16-12-2015
Rapportagedatum 22-12-2015

Analyse	Eenheid	1	GSSD	Oordeel	RG	AW	T	I
Bodemtype correctie								
Organische stof		5,9						
Korrelgrootte < 2 µm (Lutum)		43,8						
Voorbehandeling								
Cryogeen malen AS3000		Uitgevoerd						
Bodemkundige analyses								
Droge stof	% (m/m)	67,9						
Organische stof	% (m/m) ds	5,9	5,900					
Gloeirest	% (m/m) ds	91						
Korrelgrootte < 2 µm (Lutum)	% (m/m) ds	43,8	43,80					
Metaalen								
Barium (Ba)	mg/kg ds	370	230,3		20	190	555	920
Cadmium (Cd)	mg/kg ds	0,49	0,4632	-	0,2	0,6	6,8	13
Kobalt (Co)	mg/kg ds	11	6,941	-	3	15	103	190
Koper (Cu)	mg/kg ds	32	25,70	-	5	40	115	190
Kwik (Hg)	mg/kg ds	0,079	0,0664	-	0,05	0,15	18,1	36
Molybdeen (Mo)	mg/kg ds	<1,5	1,050	-	1,5	1,5	95,8	190
Nikkel (Ni)	mg/kg ds	48	31,23	-	4	35	67,5	100
Lood (Pb)	mg/kg ds	33	28,13	-	10	50	290	530
Zink (Zn)	mg/kg ds	120	88,30	-	20	140	430	720
Minerale olie								
Minerale olie (C10-C12)	mg/kg ds	<3,0						
Minerale olie (C12-C16)	mg/kg ds	<5,0						
Minerale olie (C16-C21)	mg/kg ds	<5,0						
Minerale olie (C21-C30)	mg/kg ds	<11						
Minerale olie (C30-C35)	mg/kg ds	5,9						
Minerale olie (C35-C40)	mg/kg ds	<6,0						
Minerale olie totaal (C10-C40)	mg/kg ds	<35	41,53	-	35	190	2600	5000
Organo chloorbestrijdingsmiddelen, OCB								
alfa-HCH	mg/kg ds	<0,0010	0,0011	-	0,001	0,001	8,5	17
beta-HCH	mg/kg ds	<0,0010	0,0011	-	0,001	0,002	0,801	1,6
gamma-HCH	mg/kg ds	<0,0010	0,0011	-	0,001	0,003	0,602	1,2
delta-HCH	mg/kg ds	<0,0010	0,0011	-				
Hexachloorbenzeen	mg/kg ds	<0,0010	0,0011	-	0,003	0,0085	1	2
Heptachloor	mg/kg ds	<0,0010	0,0011	-	0,001	0,0007	2	4
Heptachloorepoxide(cis- of A)	mg/kg ds	<0,0010	0,0011	-				
Heptachloorepoxide(trans- of B)	mg/kg ds	<0,0010	0,0011	-				
Hexachloorbutadien	mg/kg ds	<0,0010	0,0011	-	0,001	0,003		
Aldrin	mg/kg ds	<0,0010	0,0011	-	0,001			0,32
Dieldrin	mg/kg ds	<0,0010	0,0011	-				
Endrin	mg/kg ds	<0,0010	0,0011	-				
Isodrin	mg/kg ds	<0,0010	0,0011	-				
Telodrin	mg/kg ds	<0,0010	0,0011	-				
alfa-Endosulfan	mg/kg ds	<0,0010	0,0011	-	0,001	0,0009	2	4
beta-Endosulfan	mg/kg ds	<0,0010	0,0007	-				
Endosulfansulfaat	mg/kg ds	<0,0020	0,0023	-				
alfa-Chloordaan	mg/kg ds	<0,0010	0,0011	-				
gamma-Chloordaan	mg/kg ds	<0,0010	0,0011	-				
o,p'-DDT	mg/kg ds	<0,0010	0,0011	-				
p,p'-DDT	mg/kg ds	<0,0010	0,0011	-				
o,p'-DDE	mg/kg ds	<0,0010	0,0011	-				
p,p'-DDE	mg/kg ds	0,0012	0,0020	-				
o,p'-DDD	mg/kg ds	<0,0010	0,0011	-				
p,p'-DDD	mg/kg ds	<0,0010	0,0011	-				
HCH (som) (factor 0,7)	mg/kg ds	0,0021	0,0035	-	0,003	0,015	2,01	4
Drins (som) (factor 0,7)	mg/kg ds	0,0021	0,0023	-	0,002	0,002	2	4
Heptachloorepoxide (som) (factor 0,7)	mg/kg ds	0,0014	0,0023	-	0,002	0,02	17	34
DDD (som) (factor 0,7)	mg/kg ds	0,0019	0,0032	-	0,002	0,1	1,2	2,3
DDE (som) (factor 0,7)	mg/kg ds	0,0014	0,0023	-	0,006	0,2	0,95	1,7
DDT (som) (factor 0,7)	mg/kg ds	0,0047		-				
DDX (som) (factor 0,7)	mg/kg ds	0,0014	0,0023	-	0,002	0,002	2	4
Chloordaan (som) (factor 0,7)	mg/kg ds	0,015	0,0257	-	0,0056	0,4		
OCB (som) LB (factor 0,7)	mg/kg ds	0,017		-				
Polychloorbifenylen, PCB								
PCB 28	mg/kg ds	<0,0010	0,0011	-				
PCB 52	mg/kg ds	<0,0010	0,0011	-				
PCB 101	mg/kg ds	<0,0010	0,0011	-				
PCB 118	mg/kg ds	<0,0010	0,0011	-				
PCB 138	mg/kg ds	<0,0010	0,0011	-				
PCB 153	mg/kg ds	<0,0010	0,0011	-				
PCB 180	mg/kg ds	<0,0010	0,0011	-				
PCB (som 7) (factor 0,7)	mg/kg ds	0,0049	0,0083	-	0,007	0,02	0,51	1
Polycyclische Aromatische Koolwaterstoffen, PAK								
Naftaleen	mg/kg ds	<0,050	0,0350	-				
Fenanthreen	mg/kg ds	<0,050	0,0350	-				
Anthraceen	mg/kg ds	<0,050	0,0350	-				
Fluorantheen	mg/kg ds	0,052	0,0520	-				
Benzo(a)anthraceen	mg/kg ds	<0,050	0,0350	-				
Chryseen	mg/kg ds	<0,050	0,0350	-				
Benzo(k)fluorantheen	mg/kg ds	<0,050	0,0350	-				
Benzo(a)pyreen	mg/kg ds	<0,050	0,0350	-				
Benzo(ghi)peryleen	mg/kg ds	<0,050	0,0350	-				
Indeno(123-cd)pyreen	mg/kg ds	<0,050	0,0350	-				
PAK VROM (10) (factor 0,7)	mg/kg ds	0,37	0,3670	-	0,35	1,5	20,8	40

Legenda								
Nr.	Analytico-nr	Monster						
1	8843264	MM1 02 (30-80) 09 (70-120) 10 (0-30) 11 (50-100)						

Verklaring van de gebruikte tekens:

niet getoetst
kleiner dan of gelijk aan achtergrondwaarde -
groter dan achtergrondwaarde *
groter dan tussenwaarde **
groter dan interventiewaarde ***

GSSD = Gehalte gestandaardiseerd naar standaardbodem

Deze toetsing is uitgevoerd met behulp van BoToVa.

Zie voor info: <http://www.rwsleefomgeving.nl/onderwerpen/bodem-ondergrond/bbk/instrumenten/botova/>
Eurofins Analytico B.V. is niet verantwoordelijk voor de uitkomst van deze toetsing.

Mocht u een probleem in deze toetsing signaleren, dan verzoeken wij u vriendelijk dit door te geven aan paits.helpdesk@eurofins.com

BoToVa T12 Toetsing Wbb grond

Projectnummer 15114328
Projectnaam NBE.SRO.NEN
Datum monsternamen 15-12-2015
Monsternemer P. Jansen
Certificaatnummer 2015143456
Startdatum 16-12-2015
Rapportagedatum 22-12-2015

Analyse	Eenheid	2	GSSD	Oordeel	RG	AW	T	I
Bodemtype correctie								
Organische stof		5,1						
Korrelgrootte < 2 µm (Lutum)		44,1						
Voorbehandeling								
Cryogeen malen AS3000		Uitgevoerd						
Bodemkundige analyses								
Droge stof	% (m/m)	72,9						
Organische stof	% (m/m) ds	5,1	5,100					
Gloeirest	% (m/m) ds	91,8						
Korrelgrootte < 2 µm (Lutum)	% (m/m) ds	44,1	44,10					
Metaalen								
Barium (Ba)	mg/kg ds	230	142,3		20	190	555	920
Cadmium (Cd)	mg/kg ds	0,51	0,4907	-	0,2	0,6	6,8	13
Kobalt (Co)	mg/kg ds	13	8,154	-	3	15	103	190
Koper (Cu)	mg/kg ds	27	21,83	-	5	40	115	190
Kwik (Hg)	mg/kg ds	0,085	0,0715	-	0,05	0,15	18,1	36
Molybdeen (Mo)	mg/kg ds	<1,5	1,050	-	1,5	1,5	95,8	190
Nikkel (Ni)	mg/kg ds	41	26,52	-	4	35	67,5	100
Lood (Pb)	mg/kg ds	41	35,13	-	10	50	290	530
Zink (Zn)	mg/kg ds	110	81,07	-	20	140	430	720
Minerale olie								
Minerale olie (C10-C12)	mg/kg ds	<3,0						
Minerale olie (C12-C16)	mg/kg ds	<5,0						
Minerale olie (C16-C21)	mg/kg ds	<5,0						
Minerale olie (C21-C30)	mg/kg ds	<11						
Minerale olie (C30-C35)	mg/kg ds	5,2						
Minerale olie (C35-C40)	mg/kg ds	<6,0						
Minerale olie totaal (C10-C40)	mg/kg ds	<35	48,04	-	35	190	2600	5000
Organo chloorbestrijdingsmiddelen, OCB								
alfa-HCH	mg/kg ds	<0,0010	0,0013	-	0,001	0,001	8,5	17
beta-HCH	mg/kg ds	<0,0010	0,0013	-	0,001	0,002	0,801	1,6
gamma-HCH	mg/kg ds	<0,0010	0,0013	-	0,001	0,003	0,602	1,2
delta-HCH	mg/kg ds	<0,0010	0,0013	-				
Hexachloorbenzeen	mg/kg ds	<0,0010	0,0013	-	0,003	0,0085	1	2
Heptachloor	mg/kg ds	<0,0010	0,0013	-	0,001	0,0007	2	4
Heptachloorepoxide(cis- of A)	mg/kg ds	<0,0010	0,0013					
Heptachloorepoxide(trans- of B)	mg/kg ds	<0,0010	0,0013					
Hexachloorbutadien	mg/kg ds	<0,0010	0,0013	-	0,001	0,003		
Aldrin	mg/kg ds	<0,0010	0,0013		0,001			0,32
Dieldrin	mg/kg ds	<0,0010	0,0013					
Endrin	mg/kg ds	<0,0010	0,0013					
Isodrin	mg/kg ds	<0,0010	0,0013					
Telodrin	mg/kg ds	<0,0010	0,0013					
alfa-Endosulfan	mg/kg ds	<0,0010	0,0013	-	0,001	0,0009	2	4
beta-Endosulfan	mg/kg ds	<0,0010	0,0007					
Endosulfansulfaat	mg/kg ds	<0,0020	0,0027					
alfa-Chloordaan	mg/kg ds	<0,0010	0,0013					
gamma-Chloordaan	mg/kg ds	<0,0010	0,0013					
o,p'-DDT	mg/kg ds	<0,0010	0,0013					
p,p'-DDT	mg/kg ds	<0,0010	0,0013					
o,p'-DDE	mg/kg ds	<0,0010	0,0013					
p,p'-DDE	mg/kg ds	0,0031	0,0060					
o,p'-DDD	mg/kg ds	<0,0010	0,0013					
p,p'-DDD	mg/kg ds	<0,0010	0,0013					
HCH (som) (factor 0,7)	mg/kg ds	0,0021						
Drins (som) (factor 0,7)	mg/kg ds	0,0041	-	0,003	0,015	2,01	4	
Heptachloorepoxide (som) (factor 0,7)	mg/kg ds	0,0014	0,0027	-	0,002	0,002	2	4
DDD (som) (factor 0,7)	mg/kg ds	0,0014	0,0027	-	0,002	0,02	17	34
DDE (som) (factor 0,7)	mg/kg ds	0,0037	0,0074	-	0,002	0,1	1,2	2,3
DDT (som) (factor 0,7)	mg/kg ds	0,0014	0,0027	-	0,006	0,2	0,95	1,7
DDX (som) (factor 0,7)	mg/kg ds	0,0065						
Chloordaan (som) (factor 0,7)	mg/kg ds	0,0014	0,0027	-	0,002	0,002	2	4
OCB (som) LB (factor 0,7)	mg/kg ds	0,017	0,0335	-	0,0056	0,4		
OCB (som) WB (factor 0,7)	mg/kg ds	0,018						
Polychloorbifenylen, PCB								
PCB 28	mg/kg ds	<0,0010	0,0013					
PCB 52	mg/kg ds	<0,0010	0,0013					
PCB 101	mg/kg ds	<0,0010	0,0013					
PCB 118	mg/kg ds	<0,0010	0,0013					
PCB 138	mg/kg ds	<0,0010	0,0013					
PCB 153	mg/kg ds	<0,0010	0,0013					
PCB 180	mg/kg ds	<0,0010	0,0013					
PCB (som 7) (factor 0,7)	mg/kg ds	0,0049	0,0096	-	0,007	0,02	0,51	1
Polycyclische Aromatische Koolwaterstoffen, PAK								
Naftaleen	mg/kg ds	<0,050	0,0350					
Fenanthreen	mg/kg ds	<0,050	0,0350					
Anthraceen	mg/kg ds	<0,050	0,0350					
Fluorantheen	mg/kg ds	0,16	0,1600					
Benzo(a)anthraceen	mg/kg ds	0,1	0,1000					
Chryseen	mg/kg ds	0,11	0,1100					
Benzo(k)fluorantheen	mg/kg ds	0,053	0,0530					
Benzo(a)pyreen	mg/kg ds	0,082	0,0820					
Benzo(ghi)peryleen	mg/kg ds	0,069	0,0690					
Indeno(123-cd)pyreen	mg/kg ds	0,067	0,0670					
PAK VROM (10) (factor 0,7)	mg/kg ds	0,75	0,7460	-	0,35	1,5	20,8	40

Legenda								
Nr.	Analytico-nr	Monster						
2	8843265	MM2 03 (0-30) 06 (0-30) 07 (0-30) 08 (0-30)						

Verklaring van de gebruikte tekens:

niet getoetst
kleiner dan of gelijk aan achtergrondwaarde -
groter dan achtergrondwaarde *
groter dan tussenwaarde **
groter dan interventiewaarde ***

GSSD = Gehalte gestandaardiseerd naar standaardbodem

Deze toetsing is uitgevoerd met behulp van BoToVa.

Zie voor info: <http://www.rwsleefomgeving.nl/onderwerpen/bodem-ondergrond/bbk/instrumenten/botova/>
Eurofins Analytico B.V. is niet verantwoordelijk voor de uitkomst van deze toetsing.

Mocht u een probleem in deze toetsing signaleren, dan verzoeken wij u vriendelijk dit door te geven aan paits.helpdesk@eurofins.com

BoToVa T12 Toetsing Wbb grond

Projectnummer 15114328
Projectnaam NBE.SRO.NEN
Datum monstername 15-12-2015
Monsternemer P. Jansen
Certificaatnummer 2015143456
Startdatum 16-12-2015
Rapportagedatum 22-12-2015

Analyse	Eenheid	3	GSSD	Oordeel	RG	AW	T	I
Bodemtype correctie								
Organische stof		6,3						
Korrelgrootte < 2 µm (Lutum)		28,5						
Voorbehandeling								
Cryogeen malen AS3000		Uitgevoerd						
Bodemkundige analyses								
Droge stof	% (m/m)	72,5						
Organische stof	% (m/m) ds	6,3	6,300					
Gloeirest	% (m/m) ds	91,7						
Korrelgrootte < 2 µm (Lutum)	% (m/m) ds	28,5	28,5					
Metaalen								
Barium (Ba)	mg/kg ds	220	197,7		20	190	555	920
Cadmium (Cd)	mg/kg ds	0,4	0,4291	-	0,2	0,6	6,8	13
Kobalt (Co)	mg/kg ds	13	11,72	-	3	15	103	190
Koper (Cu)	mg/kg ds	24	24,08	-	5	40	115	190
Kwik (Hg)	mg/kg ds	0,081	0,0795	-	0,05	0,15	18,1	36
Molybdeen (Mo)	mg/kg ds	<1,5	1,050	-	1,5	1,5	95,8	190
Nikkel (Ni)	mg/kg ds	35	31,82	-	4	35	67,5	100
Lood (Pb)	mg/kg ds	37	37,09	-	10	50	290	530
Zink (Zn)	mg/kg ds	100	96,59	-	20	140	430	720
Minerale olie								
Minerale olie (C10-C12)	mg/kg ds	<3,0						
Minerale olie (C12-C16)	mg/kg ds	<5,0						
Minerale olie (C16-C21)	mg/kg ds	<5,0						
Minerale olie (C21-C30)	mg/kg ds	<11						
Minerale olie (C30-C35)	mg/kg ds	<5,0						
Minerale olie (C35-C40)	mg/kg ds	<6,0						
Minerale olie totaal (C10-C40)	mg/kg ds	<35	38,89	-	35	190	2600	5000
Organo chloorbestrijdingsmiddelen, OCB								
alfa-HCH	mg/kg ds	<0,0010	0,0011	-	0,001	0,001	8,5	17
beta-HCH	mg/kg ds	<0,0010	0,0011	-	0,001	0,002	0,801	1,6
gamma-HCH	mg/kg ds	<0,0010	0,0011	-	0,001	0,003	0,602	1,2
delta-HCH	mg/kg ds	<0,0010	0,0011	-				
Hexachloorbenzeen	mg/kg ds	<0,0010	0,0011	-	0,003	0,0085	1	2
Heptachloor	mg/kg ds	<0,0010	0,0011	-	0,001	0,0007	2	4
Heptachloorepoxide(cis- of A)	mg/kg ds	<0,0010	0,0011					
Heptachloorepoxide(trans- of B)	mg/kg ds	<0,0010	0,0011					
Hexachloorbutadien	mg/kg ds	<0,0010	0,0011	-	0,001	0,003		
Aldrin	mg/kg ds	<0,0010	0,0011		0,001			0,32
Dieldrin	mg/kg ds	<0,0010	0,0011					
Endrin	mg/kg ds	<0,0010	0,0011					
Isodrin	mg/kg ds	<0,0010	0,0011					
Telodrin	mg/kg ds	<0,0010	0,0011					
alfa-Endosulfan	mg/kg ds	<0,0010	0,0011	-	0,001	0,0009	2	4
beta-Endosulfan	mg/kg ds	<0,0010	0,0007					
Endosulfansulfaat	mg/kg ds	<0,0020	0,0022					
alfa-Chloordaan	mg/kg ds	<0,0010	0,0011					
gamma-Chloordaan	mg/kg ds	<0,0010	0,0011					
o,p'-DDT	mg/kg ds	<0,0010	0,0011					
p,p'-DDT	mg/kg ds	<0,0010	0,0011					
o,p'-DDE	mg/kg ds	<0,0010	0,0011					
p,p'-DDE	mg/kg ds	0,0033	0,0052					
o,p'-DDD	mg/kg ds	<0,0010	0,0011					
p,p'-DDD	mg/kg ds	<0,0010	0,0011					
HCH (som) (factor 0,7)	mg/kg ds	0,0021	0,0033	-	0,003	0,015	2,01	4
Drins (som) (factor 0,7)	mg/kg ds	0,0021	0,0022	-	0,002	0,002	2	4
Heptachloorepoxide (som) (factor 0,7)	mg/kg ds	0,0014	0,0022	-	0,002	0,02	17	34
DDD (som) (factor 0,7)	mg/kg ds	0,0039	0,0063	-	0,002	0,1	1,2	2,3
DDE (som) (factor 0,7)	mg/kg ds	0,0014	0,0022	-	0,006	0,2	0,95	1,7
DDX (som) (factor 0,7)	mg/kg ds	0,0067						
Chloordaan (som) (factor 0,7)	mg/kg ds	0,0014	0,0022	-	0,002	0,002	2	4
OCB (som) LB (factor 0,7)	mg/kg ds	0,017	0,0274	-	0,0056	0,4		
OCB (som) WB (factor 0,7)	mg/kg ds	0,019						
Polychloorbifenylen, PCB								
PCB 28	mg/kg ds	<0,0010	0,0011					
PCB 52	mg/kg ds	<0,0010	0,0011					
PCB 101	mg/kg ds	<0,0010	0,0011					
PCB 118	mg/kg ds	<0,0010	0,0011					
PCB 138	mg/kg ds	<0,0010	0,0011					
PCB 153	mg/kg ds	<0,0010	0,0011					
PCB 180	mg/kg ds	<0,0010	0,0011					
PCB (som 7) (factor 0,7)	mg/kg ds	0,0049	0,0077	-	0,007	0,02	0,51	1
Polycyclische Aromatische Koolwaterstoffen, PAK								
Naftaleen	mg/kg ds	<0,050	0,0350					
Fenanthreen	mg/kg ds	<0,050	0,0350					
Anthraceen	mg/kg ds	<0,050	0,0350					
Fluorantheen	mg/kg ds	0,062	0,0620					
Benzo(a)anthraceen	mg/kg ds	<0,050	0,0350					
Chryseen	mg/kg ds	<0,050	0,0350					
Benzo(k)fluorantheen	mg/kg ds	<0,050	0,0350					
Benzo(a)pyreen	mg/kg ds	<0,050	0,0350					
Benzo(ghi)peryleen	mg/kg ds	<0,050	0,0350					
Indeno(123-cd)pyreen	mg/kg ds	<0,050	0,0350					
PAK VROM (10) (factor 0,7)	mg/kg ds	0,38	0,3770	-	0,35	1,5	20,8	40

Legenda								
Nr.	Analytico-nr	Monster						
3	8843266	MM3 12 (0-30) 14 (0-30) 16 (0-30) 17 (0-30)						

Verklaring van de gebruikte tekens:

niet getoetst
kleiner dan of gelijk aan achtergrondwaarde -
groter dan achtergrondwaarde *
groter dan tussenwaarde **
groter dan interventiewaarde ***

GSSD = Gehalte gestandaardiseerd naar standaardbodem

Deze toetsing is uitgevoerd met behulp van BoToVa.

Zie voor info: <http://www.rwsleefomgeving.nl/onderwerpen/bodem-ondergrond/bbk/instrumenten/botova/>
Eurofins Analytico B.V. is niet verantwoordelijk voor de uitkomst van deze toetsing.

Mocht u een probleem in deze toetsing signaleren, dan verzoeken wij u vriendelijk dit door te geven aan paits.helpdesk@eurofins.com

BoToVa T12 Toetsing Wbb grond

Projectnummer 15114328
 Projectnaam NBE.SRO.NEN
 Datum monstername 15-12-2015
 Monsternemer P. Jansen
 Certificaatnummer 2015143456
 Startdatum 16-12-2015
 Rapportagedatum 22-12-2015

Analyse	Eenheid	4	GSSD	Oordeel	RG	AW	T	I
Bodemtype correctie								
Organische stof		7,5						
Korrelgrootte < 2 µm (Lutum)		40,1						
Voorbehandeling								
Cryogeen malen AS3000								
Bodemkundige analyses								
Droge stof	% (m/m)	61,1						
Organische stof	% (m/m) ds	7,5	7,5					
Gloeirest	% (m/m) ds	89,7						
Korrelgrootte < 2 µm (Lutum)	% (m/m) ds	40,1	40,10					
Metalen								
Barium (Ba)	mg/kg ds	380	255,5		20	190	555	920
Cadmium (Cd)	mg/kg ds	0,28	0,2622	-	0,2	0,6	6,8	13
Kobalt (Co)	mg/kg ds	14	9,525	-	3	15	103	190
Koper (Cu)	mg/kg ds	32	26,45	-	5	40	115	190
Kwik (Hg)	mg/kg ds	0,089	0,0769	-	0,05	0,15	18,1	36
Molybdeen (Mo)	mg/kg ds	<1,5	1,050	-	1,5	1,5	95,8	190
Nikkel (Ni)	mg/kg ds	53	37,03	*	4	35	67,5	100
Lood (Pb)	mg/kg ds	29	25,26	-	10	50	290	530
Zink (Zn)	mg/kg ds	110	84,83	-	20	140	430	720
Minerale olie								
Minerale olie (C10-C12)	mg/kg ds	<3,0						
Minerale olie (C12-C16)	mg/kg ds	<5,0						
Minerale olie (C16-C21)	mg/kg ds	<5,0						
Minerale olie (C21-C30)	mg/kg ds	<11						
Minerale olie (C30-C35)	mg/kg ds	<5,0						
Minerale olie (C35-C40)	mg/kg ds	<6,0						
Minerale olie totaal (C10-C40)	mg/kg ds	<35	32,67	-	35	190	2600	5000
Polychloorbifenylen, PCB								
PCB 28	mg/kg ds	<0,0010	0,0009					
PCB 52	mg/kg ds	<0,0010	0,0009					
PCB 101	mg/kg ds	<0,0010	0,0009					
PCB 118	mg/kg ds	<0,0010	0,0009					
PCB 138	mg/kg ds	<0,0010	0,0009					
PCB 153	mg/kg ds	<0,0010	0,0009					
PCB 180	mg/kg ds	<0,0010	0,0009					
PCB (som 7) (factor 0,7)	mg/kg ds	0,0049	0,0065	-	0,007	0,02	0,51	1
Polycyclische Aromatische Koolwaterstoffen, PAK								
Naftaleen	mg/kg ds	<0,050	0,0350					
Fenantheen	mg/kg ds	<0,050	0,0350					
Anthraceen	mg/kg ds	<0,050	0,0350					
Fluorantheen	mg/kg ds	<0,050	0,0350					
Benzo(a)anthraceen	mg/kg ds	<0,050	0,0350					
Chryseen	mg/kg ds	<0,050	0,0350					
Benzo(k)fluorantheen	mg/kg ds	<0,050	0,0350					
Benzo(a)pyreen	mg/kg ds	<0,050	0,0350					
Benzo(ghi)peryleen	mg/kg ds	<0,050	0,0350					
Indeno(123-cd)pyreen	mg/kg ds	<0,050	0,0350					
PAK VROM (10) (factor 0,7)	mg/kg ds	0,35	0,3500	-	0,35	1,5	20,8	40

Legenda

Nr. Analytico-nr Monster
 4 8843267 MM4 01 (50-100) 01 (100-150) 01 (150-200) 05 (50-100) 18 (50-100)

Verklaring van de gebruikte tekens:

niet getoetst
 kleiner dan of gelijk aan achtergrondwaarde -
 groter dan achtergrondwaarde *
 groter dan tussenwaarde **
 groter dan interventiewaarde ***

GSSD = Gehalte gestandaardiseerd naar standaardbodem

Deze toetsing is uitgevoerd met behulp van BoToVa.

Zie voor info: <http://www.rwsleefomgeving.nl/onderwerpen/bodem-ondergrond/bbk/instrumenten/botova/>

Eurofins Analytico B.V. is niet verantwoordelijk voor de uitkomst van deze toetsing.

Mocht u een probleem in deze toetsing signaleren, dan verzoeken

wij u vriendelijk dit door te geven aan pais.helpdesk@eurofins.com

Toetsing: BoToVa Wbb 2013 grondwater

Projectnummer 15114328
 Projectnaam NBE.SRO.NEN
 Datum monstername 04-01-2016
 Monsternemer Dhr. R.J.H. Denessen
 Certificaatnummer 2016000390
 Startdatum 05-01-2016
 Rapportagedatum 07-01-2016

Analyse	Eenheid	1	GSSD	Oordeel	RG	S	T	I
Metalen								
Barium (Ba)	µg/L	150	150	*	20	50	338	625
Cadmium (Cd)	µg/L	<0,20	0,14	-	0,2	0,4	3,2	6
Kobalt (Co)	µg/L	<2,0	1,4	-	2	20	60	100
Koper (Cu)	µg/L	<2,0	1,4	-	2	15	45	75
Kwik (Hg)	µg/L	<0,050	0,035	-	0,05	0,05	0,175	0,3
Molybdeen (Mo)	µg/L	<2,0	1,4	-	2	5	153	300
Nikkel (Ni)	µg/L	4,7	4,7	-	3	15	45	75
Lood (Pb)	µg/L	<2,0	1,4	-	2	15	45	75
Zink (Zn)	µg/L	<10	7	-	10	65	433	800
Volatiliteit Aromatische Koolwaterstoffen								
Benzeen	µg/L	<0,20	0,14	-	0,2	0,2	15,1	30
Tolueen	µg/L	<0,20	0,14	-	0,2	7	504	1000
Ethylbenzeen	µg/L	<0,20	0,14	-	0,2	4	77	150
o-Xyleen	µg/L	<0,10	0,07	-	-	-	-	-
m,p-Xyleen	µg/L	<0,20	0,14	-	-	-	-	-
Xylenen (som) factor 0,7	µg/L	0,21	0,21	-	0,2	0,2	35,1	70
BTEX (som)	µg/L	<0,90	0,63	-	-	-	-	-
Naftaleen	µg/L	<0,020	0,014	-	0,02	0,01	35	70
Styreen	µg/L	<0,20	0,14	-	0,2	6	153	300
Volatiliteit organische halogeenvolwaterstoffen								
Dichloormethaan	µg/L	<0,20	0,14	-	0,2	0,01	500	1000
Trichloormethaan	µg/L	<0,20	0,14	-	0,2	6	203	400
Tetrachloormethaan	µg/L	<0,10	0,07	-	0,1	0,01	5	10
Trichlooretheen	µg/L	<0,20	0,14	-	0,1	24	262	500
Tetrachlooretheen	µg/L	<0,10	0,07	-	0,1	0,01	20	40
1,1-Dichloorethaan	µg/L	<0,20	0,14	-	0,2	7	454	900
1,2-Dichloorethaan	µg/L	<0,20	0,14	-	0,2	7	204	400
1,1,1-Trichloorethaan	µg/L	<0,10	0,07	-	0,1	0,01	150	300
1,1,2-Trichloorethaan	µg/L	<0,10	0,07	-	0,1	0,01	65	130
cis 1,2-Dichlooretheen	µg/L	<0,10	0,07	-	-	-	-	-
trans 1,2-Dichlooretheen	µg/L	<0,10	0,07	-	-	-	-	-
CKW (som)	µg/L	<1,6	1,12	-	-	-	-	-
Tribroommethaan	µg/L	<0,20	0,14	-	-	-	-	630
Vinylchloride	µg/L	<0,10	0,07	-	0,2	0,01	2,5	5
1,1-Dichlooretheen	µg/L	<0,10	0,07	-	0,1	0,01	5	10
1,2-Dichloorethenen (Som) factor 0,7	µg/L	0,14	0,14	-	0,1	0,01	10	20
1,1-Dichloorpropaan	µg/L	<0,20	0,14	-	-	-	-	-
1,2-Dichloorpropaan	µg/L	<0,20	0,14	-	-	-	-	-
1,3-Dichloorpropaan	µg/L	<0,20	0,14	-	-	-	-	-
Dichloorpropanen som factor 0.7	µg/L	0,42	0,42	-	0,6	0,8	40,4	80
Minerale olie								
Minerale olie (C10-C12)	µg/L	<10	-	-	-	-	-	-
Minerale olie (C12-C16)	µg/L	<10	-	-	-	-	-	-
Minerale olie (C16-C21)	µg/L	<10	-	-	-	-	-	-
Minerale olie (C21-C30)	µg/L	<15	-	-	-	-	-	-
Minerale olie (C30-C35)	µg/L	<10	-	-	-	-	-	-
Minerale olie (C35-C40)	µg/L	<10	-	-	-	-	-	-
Minerale olie totaal (C10-C40)	µg/L	<50	35	-	50	50	325	600

Legenda

Nr.	Monster	Analytico-nr	Eindoordeel
1	01-1-1 01 (135-235)	8856107	Overschrijding Streefwaarde

kleiner dan of gelijk aan streefwaarde -
 groter dan streefwaarde *
 groter dan tussenwaarde **
 groter dan interventiewaarde ***

Deze toetsing is uitgevoerd met behulp van BoToVa.

Zie voor info: <http://www.rwsleefomgeving.nl/onderwerpen/bodem-ondergrond/bbk/instrumenten/botova/>
 Eurofins Analytico B.V. is niet verantwoordelijk voor de uitkomst van deze toetsing.

Mocht u een probleem in deze toetsing signaleren, dan verzoeken
 wij u vriendelijk dit door te geven aan pais.helpdesk@eurofins.com

Bijlage 5 Toetsingskader Circulaire bodemsanering

AW = achtergrondwaarde

S = streefwaarde

I = interventiewaarde t.b.v. sanering(-sonderzoek)

Stof/niveau	voorkomen in:		Grondwater (µg/l opgelost, tenzij anders vermeld)	
	Grond/sediment (mg/kg droge stof)			
	AW	I	S	I
I. Metalen				
antimoon (Sb)	4,0	22	-	20
arseen (As)	20	76	10	60
barium (Ba)	-	920*	50	625
cadmium (Cd)	0,60	13	0,4	6
chrom (Cr)	55	-	1	30
chrom III	-	180	-	-
chrom VI	-	78	-	-
cobalt (Co)	15	190	20	100
koper (Cu)	40	190	15	75
kwik (Hg)	0,15	-	0,05	0,3
kwik (anorganisch)	-	36	-	-
kwik (organisch)	-	4	-	-
lood (Pb)	50	530	15	75
molybdeen (Mo)	1,5	190	5	300
nikkel (Ni)	35	100	15	75
tin (Sn)	6,5	-	-	-
vanadium (V)	80	-	-	-
zink (Zn)	140	720	65	800
II. Anorganische verbindingen				
chloride	-	-	100 (Cl/l)	-
cyaniden-vrij	3	20	5	1500
cyaniden-complex	5,5	50	10	1500
thiocynaat	6,0	20	-	1500
III. Aromatische verbindingen				
benzeen	0,20	1,1	0,2	30
ethylbenzeen	0,20	110	4	150
tolueen	0,20	32	7	1000
xyleen	0,45	17	0,2	70
styreen (vinylbenzeen)	0,25	86	6	300
fenol	0,25	14	0,2	2000
cresolen (som)	0,30	13	0,2	200
dodecylbenzeen	0,35	-	-	-
aromatische oplosmiddelen (som)	2,5	-	-	-
IV. Polycyclische aromatische koolwaterstoffen (PAK's)				
naftaleen	-	-	0,01	70
antraceen	-	-	0,0007	5
fenantreen	-	-	0,003	5
fluorantreen	-	-	0,003	1
benzo(a)antraceen	-	-	0,0001	0,5
chryseen	-	-	0,003	0,2
benzo(a)pyreen	-	-	0,0005	0,05
benzo(ghi)peryleen	-	-	0,0003	0,05
benzo(k)fluorantreen	-	-	0,0004	0,05
indeno(1,2,3cd)pyreen	-	-	0,0004	0,05
PAK (som 10)	1,5	40	-	-
V. Gechloreerde koolwaterstoffen				
vinylchloride	0,10	0,1	0,01	5
dichloormethaan	0,10	3,9	0,01	1000
1,1-dichloorethaan	0,20	15	7	900
1,2-dichloorethaan	0,20	6,4	7	400
1,1-dichlooretheen	0,30	0,3	0,01	10
1,2-dichlooretheen (cis- en trans-)	0,30	1	0,01	20
dichloorpropanen	0,80	2	0,8	80
trichloormethaan (chloroform)	0,25	5,6	6	400
1,1,1-trichloorethaan	0,25	15	0,01	300
1,1,2-trichloorethaan	0,3	10	0,01	130
trichlooretheen (Tri)	0,25	2,5	24	500
tetrachloormethaan (Tetra)	0,30	0,7	0,01	10
tetrachlooretheen (Per)	0,15	8,8	0,01	40
monochloorbenzeen	0,20	15	7	180
dichloorbenzenen	2,0	19	3	50
trichloorbenzenen	0,015	11	0,01	10
tetrachloorbenzenen	0,0090	2,2	0,01	2,5
pentachloorbenzeen	0,0025	6,7	0,003	1
hexachloorbenzeen	0,0085	2,0	0,0009	0,5
monochloorfenolen(som)	0,045	54	0,3	100
dichloorfenolen (som)	0,20	22	0,2	30
trichloorfenolen (som)	0,0030	22	0,03	10
tetrachloorfenolen (som)	0,015	21	0,01	10
pentachloorfenol	0,0030	12	0,04	3
PCB's (som 7)	0,020	1	0,01	0,01
chloor-naftaleen (som)	0,070	23	-	6
monochlooranilinen (som)	0,20	50	-	30
dioxine (som I-TEQ)	0,000055	0,00018	-	-
pentachlooraniline	0,15	-	-	-

* De norm voor barium geldt alleen voor die situaties waarbij duidelijk sprake is van antropogene bodemverontreiniging. Voor overige situaties is de norm voor barium tijdelijk buiten werking gesteld.

Bijlage 5 Toetsingskader Circulaire bodemsanering

voorkomen in:		Grond/sediment (mg/kg droge stof)		Grondwater (µg/l opgelost, tenzij anders vermeld)	
Stof/niveau					
		AW	I	S	I
VI.	Bestrijdingsmiddelen				
	chlooraan	0,0200	4	0,02 ng/l	0,2
	DDT (som)	0,20	1,7	-	-
	DDE (som)	0,10	2,3	-	-
	DDD (som)	0,020	34	-	-
	DDT/DDE/DDD (som)	-	-	0,004 ng/l	0,01
	aldrin	-	0,32	0,009 ng/l	-
	dieldrin	-	-	0,1 ng/l	-
	endrin	-	-	0,04 ng/l	-
	drins (som)	0,015	4	-	0,1
	α-endosulfan	0,00090	4	0,2 ng/l	5
	α-HCH	0,0010	17	33 ng/l	-
	β-HCH	0,0020	1,6	8 ng/l	-
	γ-HCH (lindaan)	0,0030	1,2	9 ng/l	-
	HCH-verbindingen (som)	-	-	0,05	1
	heptachloor	0,00070	4	0,005 ng/l	0,3
	heptachloorepoxide (som)	0,0020	4	0,005 ng/l	3
	hexachloorbutadien	0,003	-	-	-
	organochloorhoudende bestrijdingsmiddelen(som landbodem)	0,40	-	-	-
	azinfos-methyl	0,0075	-	-	-
	organotin verbindingen (som)	0,15	2,5	0,05-16 ng/l	0,7
	tributyltin (TBT)	0,065	-	-	-
	MCPA	0,55	4	0,02	50
	atracine	0,035	0,71	29 ng/l	150
	carbutyl	0,15	0,45	2 ng/l	50
	carbofuran	0,017	0,017	9 ng/l	100
	4-chloormethylfenolen (som)	0,60	-	-	-
	niet-chloorhoudende bestr.mid. (som)	0,090	-	-	-
VII.	Overige verontreinigingen				
	asbest	-	100	-	-
	cyclohexanon	2,0	150	0,5	15000
	dimethyl ftalaat	0,045	82	-	-
	diethyl ftalaat	0,045	53	-	-
	di-isobutylftalaat	0,045	17	-	-
	dibutyl ftalaat	0,070	36	-	-
	butyl benzylftalaat	0,070	48	-	-
	dihexyl ftalaat	0,070	220	-	-
	di(2-ethylhexyl)ftalaat	0,045	60	-	-
	ftalaten (som)	-	-	0,5	5
	minerale olie	190	5000	50	600
	pyridine	0,15	11	0,5	30
	tetrahydrofuran	0,45	7	0,5	300
	tetrahydrothiofeen	1,5	8,8	0,5	5000
	tribroommethaan	0,20	75	-	630
	ethyleenglycol	5,0	-	-	-
	diethyleenglycol	8,0	-	-	-
	acrylonitril	2,0	-	-	-
	formaldehyde	2,5	-	-	-
	isopropanol (2-propanol)	0,75	-	-	-
	methanol	3,0	-	-	-
	butanol (1-butanol)	2,0	-	-	-
	butylacetaat	2,0	-	-	-
	ethylacetaat	2,0	-	-	-
	methyl-tert-butyl ether (MTBE)	0,20	-	-	-
	methylethylketon	2,0	-	-	-

Bodemtypecorrectie

Anorganische verbindingen

$$Lb = Lst * \frac{a + b * \% lut. + c * \% org.st.}{a + b * 25 + c * 10}$$

Lb is interventiewaarden geldend voor de te beoordelen bodem (mg/kg); **Lst** is interventiewaarde voor de standaardbodem (mg/kg); **% lut.** is gemeten percentage lutum in de te beoordelen bodem; **% org. st.** is gemeten percentage organisch stof in de te beoordelen bodem; **A, B en C** zijn constanten afhankelijk van de stof; Voor toepassing van de bodemtypecorrectie bij streefwaarden wordt in de bovenstaande formule de interventiewaarde vervangen door streefwaarde.

Bijlage 5 Toetsingskader Circulaire bodemsanering

STOF	a	b	c
arseen	15	0,4	0,4
barium	30	5	0
beryllium	8	0,9	0
cadmium	0,4	0,007	0,021
chromium	50	2	0
cobalt	2	0,28	0
koper	15	0,6	0,6
kwik	0,2	0,0034	0,0017
lood	50	1	1
nikkel	10	1	0
tin	4	0,6	0
vanadium	12	1,2	0
zink	50	3	1,5

Organische verbindingen

$$Lb = Lst * \frac{\% \text{ org. st.}}{10}$$

Lb is interventiewaarden geldend voor de te beoordelen bodem (mg/kg); **Lst** is interventiewaarde voor de standaardbodem (mg/kg); **% org. st.** is gemeten percentage organisch stof in de te beoordelen bodem; Voor bodems met gemeten organisch stofgehaltes van meer dan 30% respectievelijk minder dan 2%, worden gehalten van respectievelijk 30% en 2% aangehouden. Voor toepassing van de bodemtypecorrectie bij streefwaarden wordt in de bovenstaande formule de interventiewaarde vervangen door streefwaarde.

Nader onderzoek

De tussenwaarde (T) is het toetsingscriterium ten behoeve van een nader onderzoek. Wordt de tussenwaarde overschreden, dan is een nader onderzoek, op korte termijn, noodzakelijk

$$T = 0,5 * (S + I)$$

T is de tussenwaarde; **S** is de streefwaarde en **I** is de interventiewaarde.

Bijlage 6 Geraadpleegde bronnen

Informatiebron	Geraadpleegd (ja/nee)	Toelichting		
		Datum kaartmateriaal		Opmerkingen
Informatie uit kaartmateriaal etc.				
Historische topografische kaart	ja	1850 - heden		www.topotijdreis.nl
Luchtfoto	ja	2003 - 2014		Omgevingsdienst Rivierenland
Informatie uit themakaarten		Datum bron/ kaartmateriaal		Opmerkingen
Bodemkaart Nederland	ja	-		www.bodemdata.nl
Grondwaterkaart Nederland	ja	1995		www.DINOloket.nl
Bodemloket.nl	ja	17-11-2015		
Informatie van opdrachtgever		Datum uitgevoerd	Contactpersoon	Opmerkingen
Historisch gebruik locatie	ja	13-11-2015	Dhr. D. Ruter	
Huidig gebruik locatie	ja			
Huidig gebruik belendende percelen (vanuit onderzoekslocatie)	ja			
Toekomstig gebruik locatie	ja			
Calamiteiten/resultaten voorgaande bodemonderzoeken	ja			
Verhandingen/kabels en leidingen locatie	ja			
Informatie van gemeente / Omgevingsdienst Rivierenland		Datum uitgevoerd	Contactpersoon	Opmerkingen
Archief Bouw- en woningtoezicht	ja	4-12-2015	Dhr. P. Hoek (omgevingsdienst)	
Archief Wet milieubeheer en Hinderwet	ja			
Archief ondergrondse tanks	ja			
Archief bodemonderzoeken	ja			
Gemeenteambtenaar milieuzaken	ja	25-11-2015	Dhr. H. Geurts	
Informatie uit terreininspectie		Datum uitgevoerd		Opmerkingen
Historisch gebruik locatie	ja	15-12-2015		
Huidig gebruik locatie	ja			
Huidig gebruik belendende percelen (vanuit onderzoekslocatie)	ja			
Verhandingen	ja			



Econsultancy is een onafhankelijk adviesbureau. Wij bieden realistisch advies en concrete oplossingen voor milieuvraagstukken en willen daarmee een bijdrage leveren aan een duurzaam en verantwoord gebruik van onze leefomgeving.

Diensten

Wij kunnen u van dienst zijn met een uitgebreid scala aan onderzoeken op het gebied van bodem, waterbodem, water, archeologie, ecologie en milieu. Op www.econsultancy.nl vindt u uitgebreide informatie over de verschillende onderzoeken.

Werkwijze

Inzet en professionele betrokkenheid kenmerkt onze diensten. De verantwoordelijke projectleider is het eenduidige aanspreekpunt voor de klant en draagt zorg voor alle aspecten van het project: kwaliteit, tijd, geld, communicatie en organisatie. De kernwaarden deskundig, vertrouwd, betrokken, flexibel, zorgvuldig en vernieuwend zijn een belangrijke leidraad in ons handelen.

Kennis

Het deskundig begeleiden van onze opdrachtgevers vraagt om betrokkenheid bij en kennis van de bedoelingen van de opdrachtgever. Het vereist ook gedegen en actuele vakinhoudelijke kennis. Alle beschikbare kennis wordt snel en effectief ingezet. De medewerkers vormen ons belangrijkste kapitaal. Persoonlijke en inhoudelijke ontwikkeling staat centraal want het werk vraagt steeds om nieuwe kennis en nieuwe verantwoordelijkheden.

Creativiteit

Onze medewerkers zijn in staat om buiten de geijkte kaders een oplossing te zoeken met in achtneming van de geldende wet- en regelgeving. Oplossingen die bedoeld zijn om snel en efficiënt het doel van de opdrachtgever te bereiken.

Kwaliteit

Er wordt continue gestreefd naar het verhogen van de professionaliteit van de dienstverlening. Het leveren van diensten wordt intern op een dusdanige wijze georganiseerd dat het gevraagde resultaat daadwerkelijk op een zo effectief en efficiënt mogelijke wijze wordt voortgebracht. Hierbij staat de klanttevredenheid centraal. Het kwaliteitssysteem van Econsultancy voldoet aan de NEN-EN-ISO 9001: 2008. Tevens is Econsultancy gecertificeerd voor diverse protocollen en beoordelingsrichtlijnen.

Opdrachtgevers

Econsultancy heeft sinds haar oprichting in 1996 al meer dan tienduizend projecten uitgevoerd. Projecten in opdracht van particulier tot de Rijksoverheid, van het bedrijfsleven tot non-profit organisaties. De projecten kennen een grote diversiteit en hebben in sommige gevallen uitsluitend een onderzoekend karakter en zijn in andere gevallen meer adviserend. Steeds vaker wordt onderzoek binnen meerdere disciplines door onze opdrachtgevers verlangd. Onze medewerkers zijn in staat dit voor de opdrachtgever te coördineren en zelf (deel)onderzoeken uit te voeren. Ter illustratie van de veelvoud en veelzijdigheid van de projecten in de werkvelden bodem, waterbodem, ecologie, archeologie, water, geluid en milieu kunnen uitgebreide referentielijsten worden verschaft.

Vestiging Limburg

Rijksweg Noord 39
6071 KS Swalmen
Tel. 0475 - 504961
Swalmen@econsultancy.nl

Vestiging Gelderland

Fabriekstraat 19c
7005 AP Doetinchem
Tel. 0314 - 365150
Doetinchem@econsultancy.nl

Vestiging Brabant

Rapenstraat 2
5831 GJ Boxmeer
Tel. 0485 - 581818
Boxmeer@econsultancy.nl

