


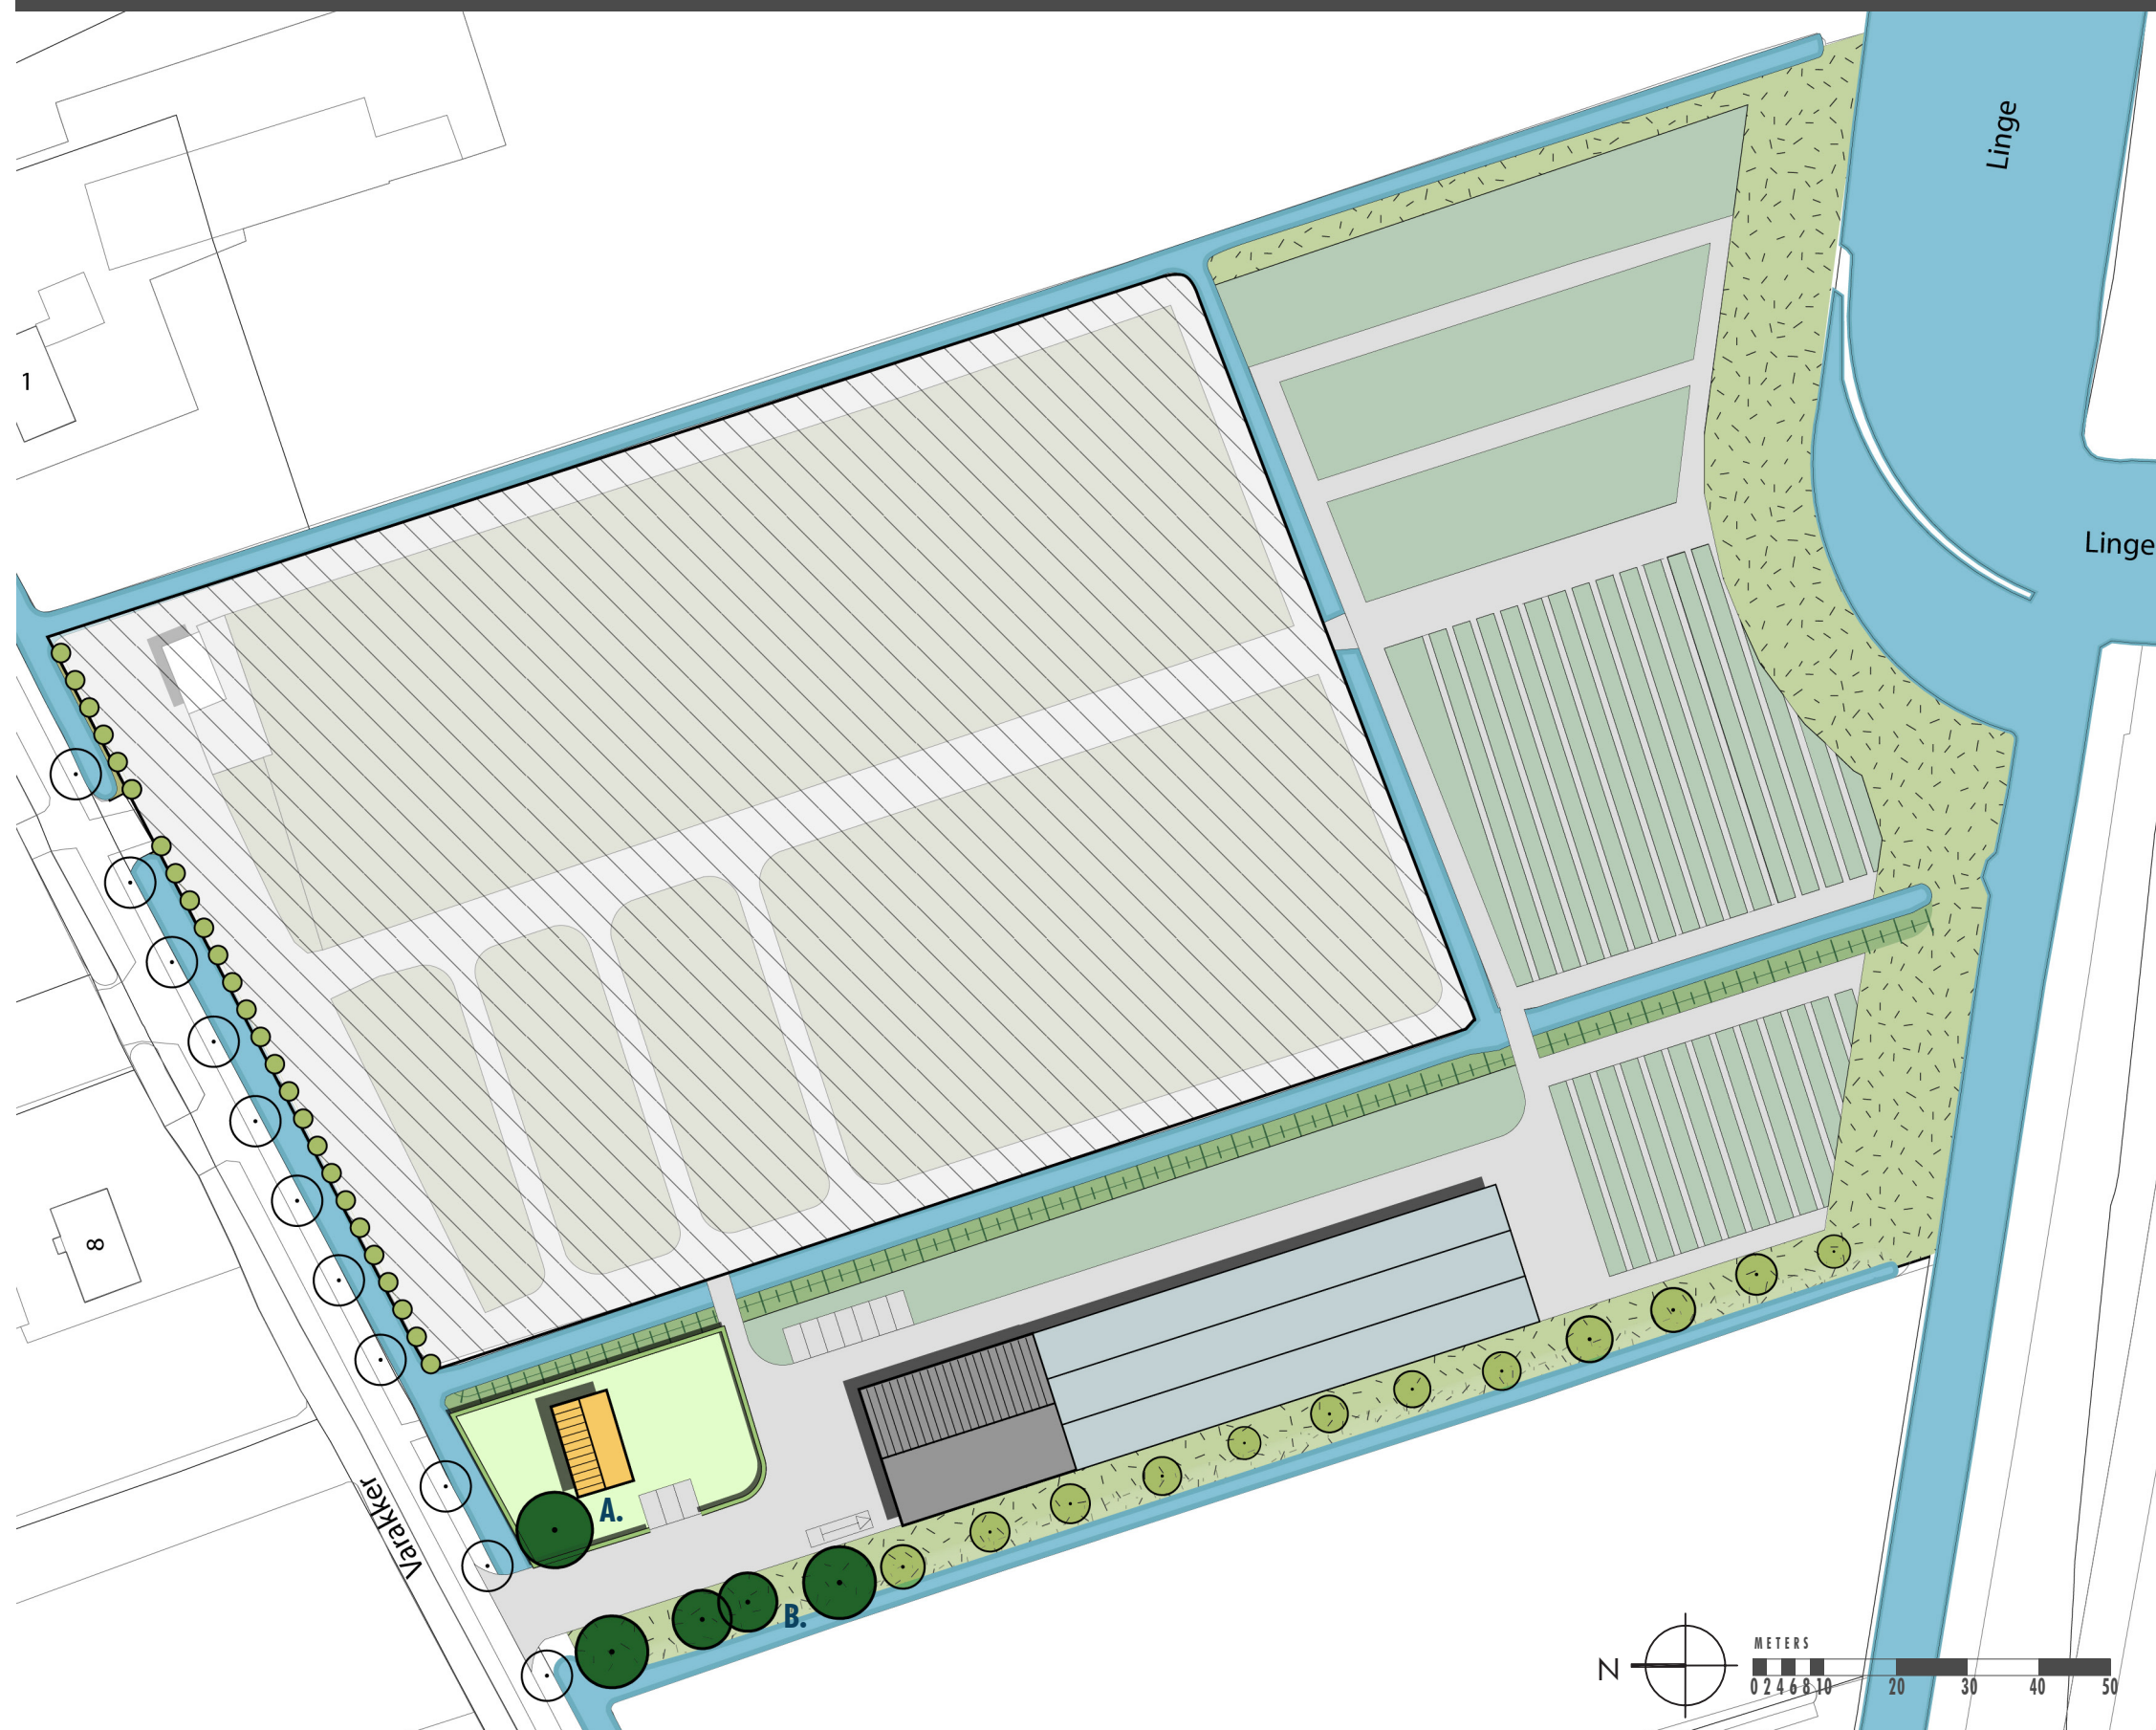

Voorwaardelijk verplicht:



A. Solitaire boom van gebiedseigen soort
bijvoorbeeld:
Treurwilg / Linde / Walnoot




B. Bomenrij Es



Elzenhaag



Haag van gebiedseigen soorten
bijvoorbeeld:
Beukenhaag / liguster / veldesdoorn

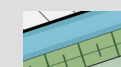

Verbreding watergang t.b.v. waterberging
met natuurlijke oever



Groenzone met extensief beheerd gras;
- aanplant Knotwilgen




Extensief beheerd grasland

Overig:



Bestaande kwekerij

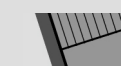

Te bouwen boomkwekersloods
(oppervlakte ca. 500 m²)



Te bouwen boomkwekerstunnels
(oppervlakte ca. 1300 m²)



Uit te breiden kwekerij (verharding /
teeltgrond / containerveld)



Toekomstige bedrijfswoning met privétuin
(oppervlakte ca. 750 m²)



Nieuwe inrit (dam 12 m breed). Huidige
inrit komt te vervallen.



Bestaande bomen buiten het plangebied



Bestaande watergangen

