


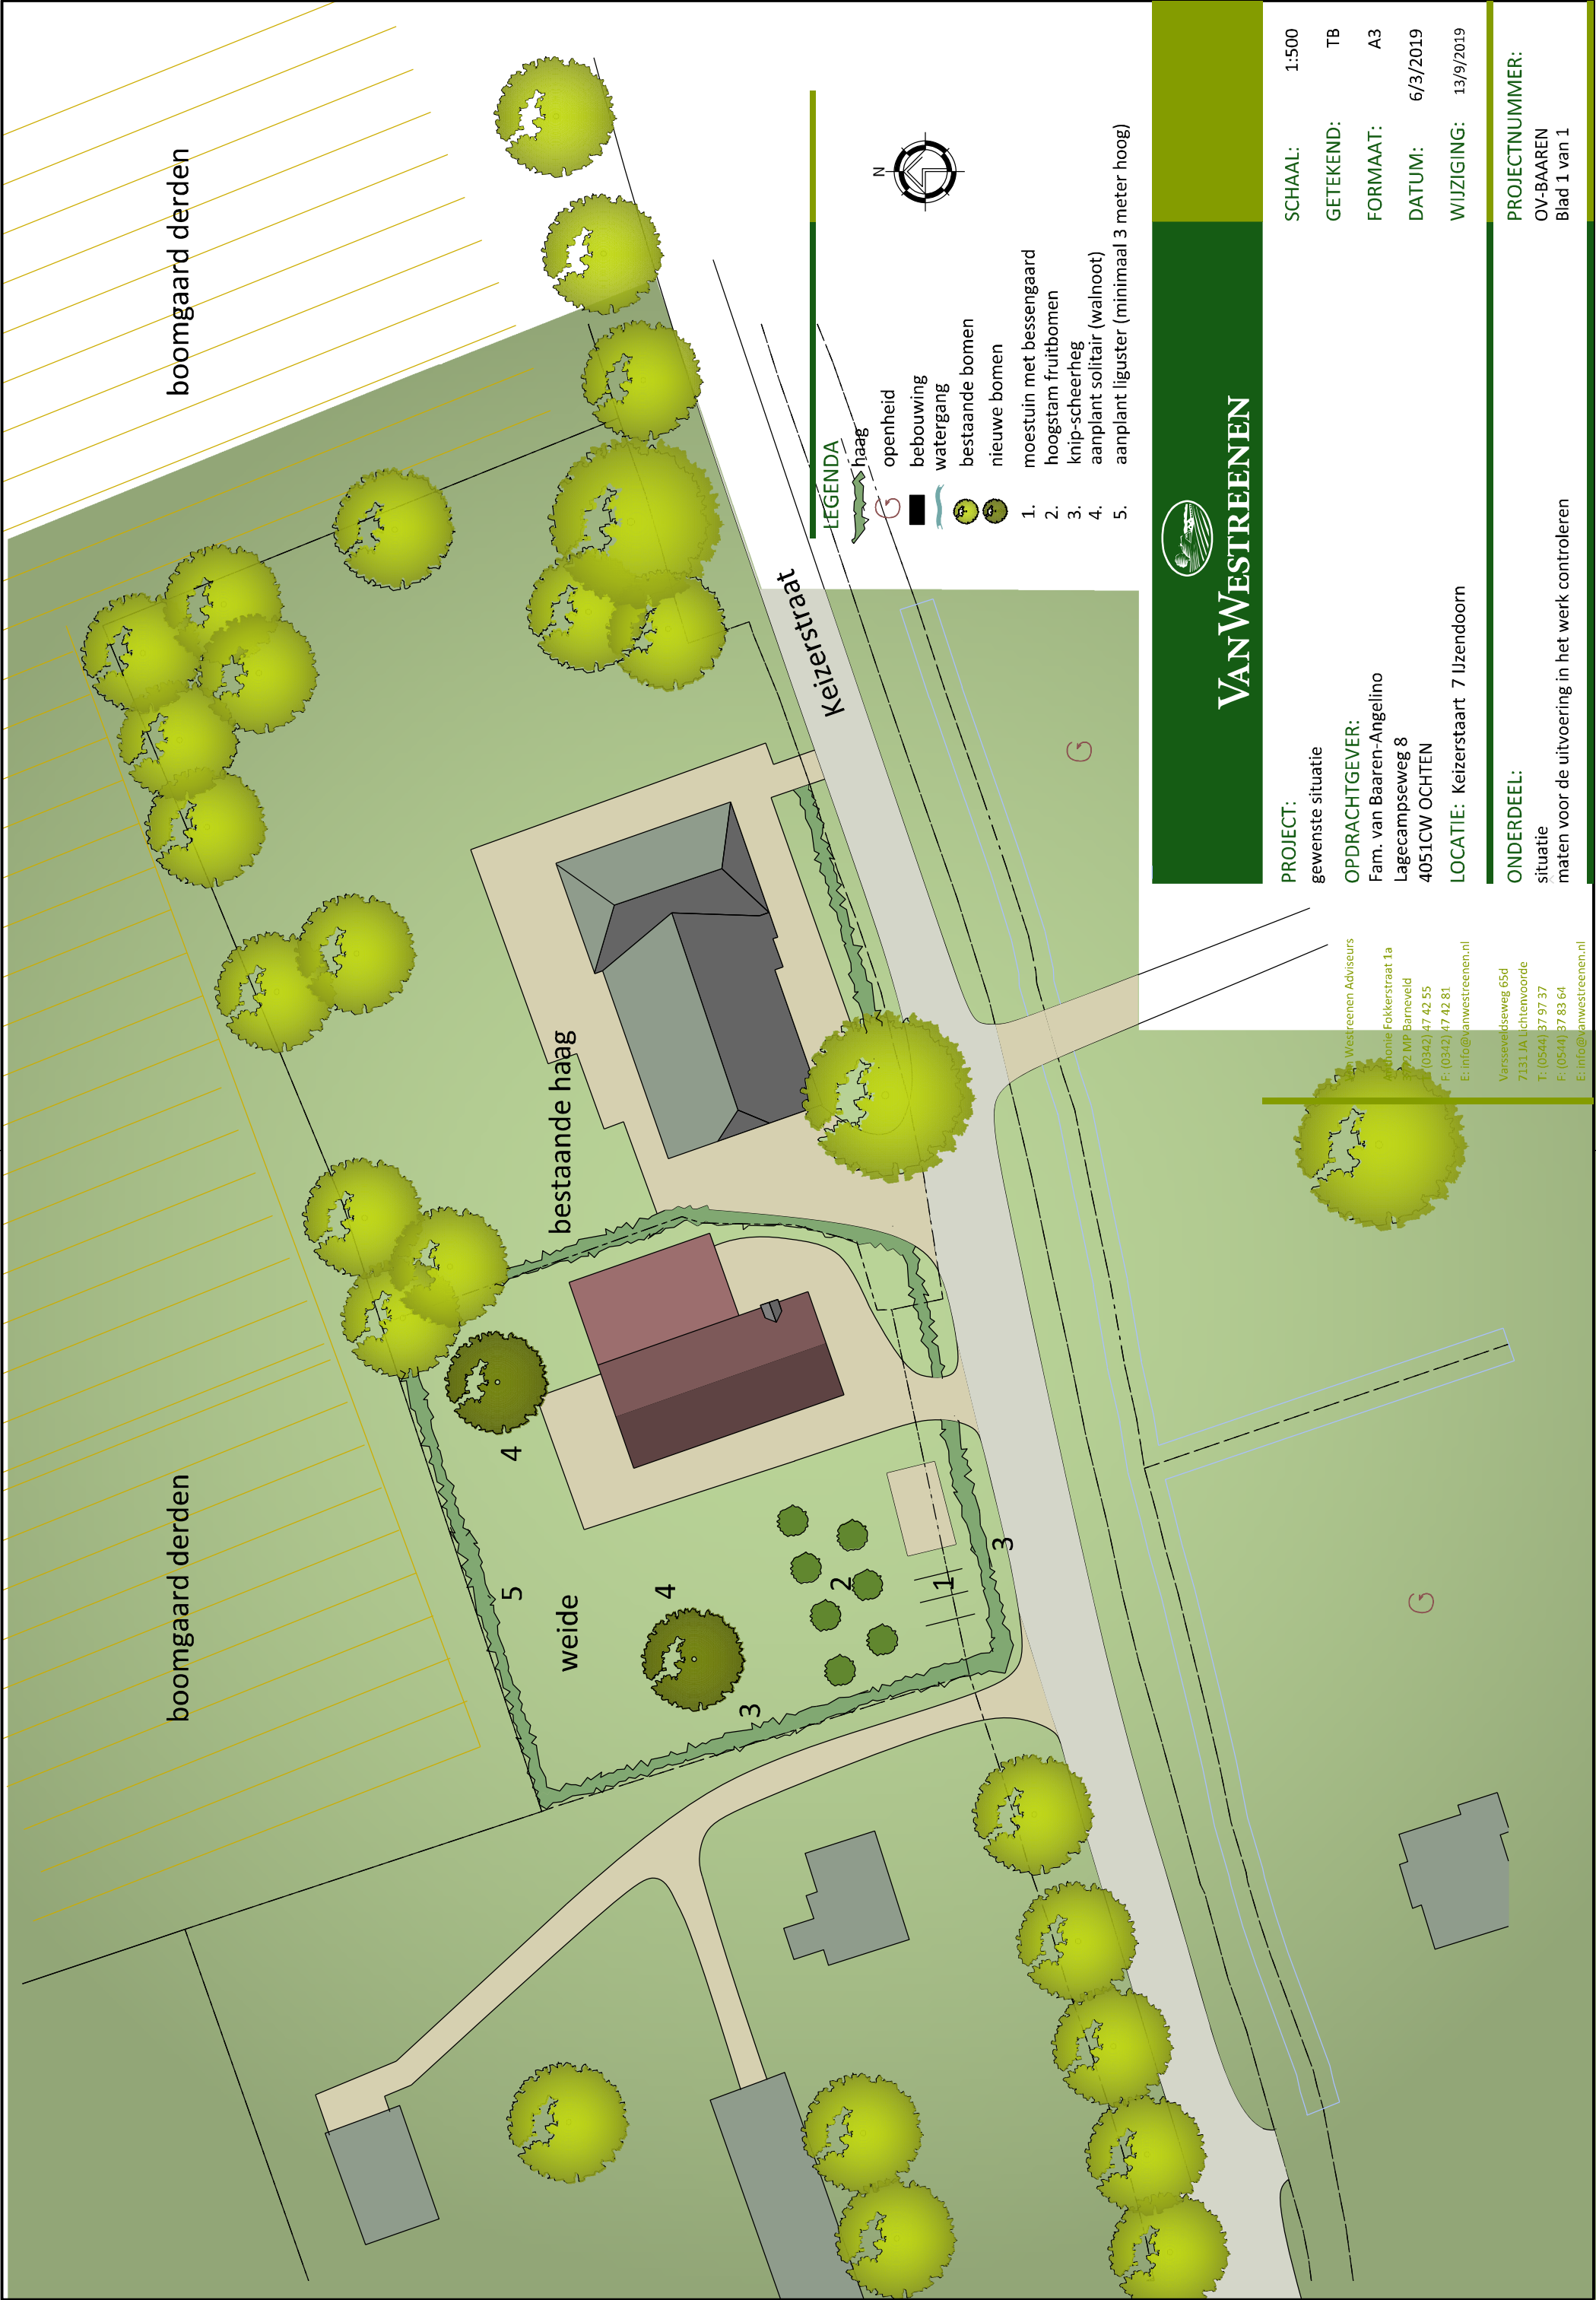


boomgaard derden

boomgaard derden

bestaande haag

Keizerstraat

LEGENDA

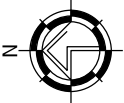

- openheid
- bebouwing
- waterring
- bestaande bomen
- nieuwe bomen
- 1. moestuin met bessengaard
- 2. hoogstam fruitbomen
- 3. knip-scheerheg
- 4. aanplant solitair (walhooft)
- 5. aanplant liguster (minimaal 3 meter hoog)



VANWESTREENEN

PROJECT:

gewenste situatie

SCHAAL: 1:500

OPDRACHTGEVER:
Fam. van Baaren-Angelino
Lagecampseweg 8
4051CW OCHTEN

GETEKEND: TB

LOCATIE: Keizerstraat 7 IJzendoorn

FORMAAT: A3

DATUM: 6/3/2019

WIJZIGING: 13/9/2019

ONDERDEEL:

situatie
maten voor de uitvoering in het werk controleren

PROJECTNUMMER:

OV-BAAREN
Blad 1 van 1

Van Westreenen Adviseurs

Apollonie Fokkerstraat 1a

3712 MP Barneveld

T: (0342) 47 42 55

F: (0342) 47 42 81

E: info@vanwestreenen.nl

Varsseveldseweg 65d

7131 JA Lichtenvoorde

T: (0544) 37 97 37

F: (0544) 37 83 64

E: info@vanwestreenen.nl