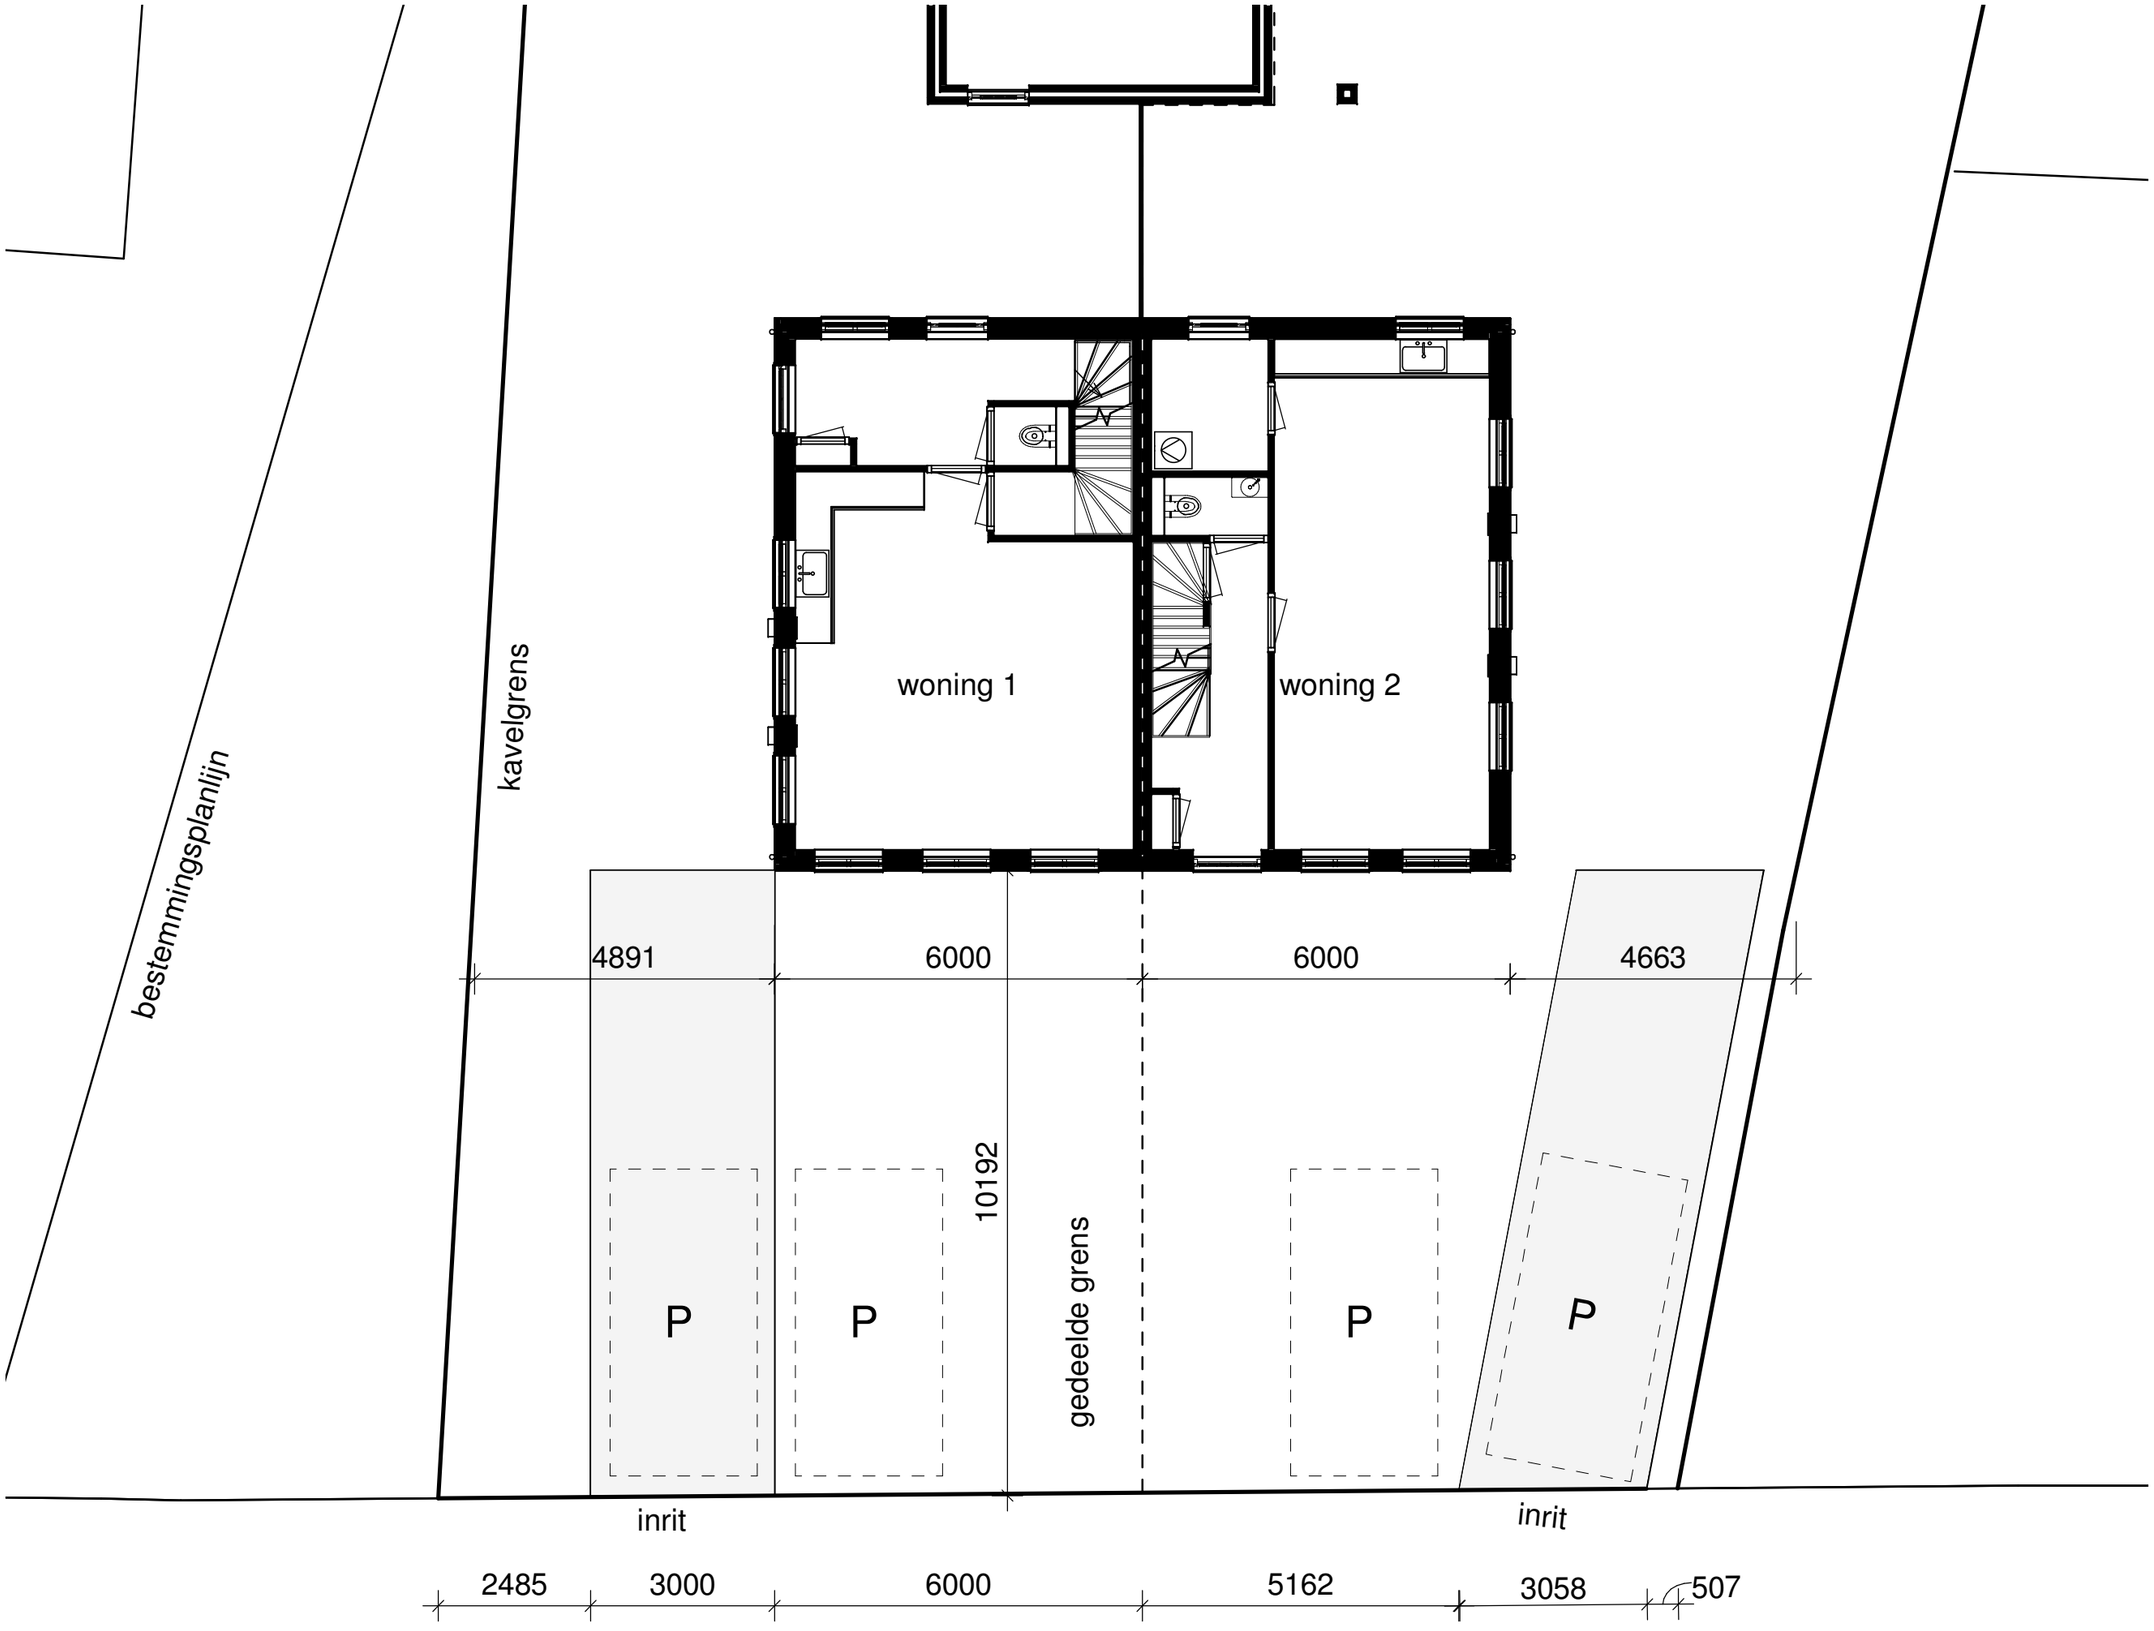

Broekdijk

INRIT TEKENING

Blad V2

getekend 03-04-2017

gewijzigd 24-08-2017

Formaat A3 / schaal 1:100

HZBOUWADVIES