

Verkennd bodemonderzoek

Locatie

Adres: De Molenhof 5
Postcode, Plaats: 4051 AE OCHTEN

Opdrachtgever

Naam: Van Wolfswinkel Bouw
Adres: Oud Vellerseweg 1
Postcode, plaats: 3772 PA BARNEVELD

Contactpersoon: De heer J. van Wolfswinkel
Telefoonnummer: 06-81450152

Uitvoering en rapportage

Naam: Grondvitaal BV
Adres: Voorthuizerstraat 256
Postcode, plaats: 3881 SN Putten

Telefoonnummer: 0341 491323
Fax: 0341 491806
E-mailadres: info@grondvitaal.nl

Contactpersoon: dhr. J.W. Mertens

Projectgegevens

Projectnummer: **2330108**
Versie: **01**
Revisiestatus: Definitief

Rapportagedatum: 20 december 2023
Autorisatiedatum: 21 december 2023

Uitvoering conform: NEN 5740

Analyses

Naam: Eurofins Analytico B.V.
Adres: Gildeweg 42-46
Postcode, plaats: 3771 NB Barneveld

Telefoonnummer: 0342 426300
E-mailadres: info-env@eurofins.nl

INHOUDSOPGAVE

1 SAMENVATTING

2 VOORONDERZOEK EN ONDERZOEKSHYPOTHESE

- 2.1 Doel van het onderzoek
- 2.2 Historisch onderzoek en visuele waarneming
- 2.3 Onderzoekshypothese
- 2.4 Uitvoering van het onderzoek
- 2.5 Geohydrologie

3 UITVOERING VERKENNEND BODEMONDERZOEK

- 3.1 Veldwerk
- 3.2 Resultaten veldwerk
- 3.3 Laboratoriumonderzoek
- 3.4 Interpretatie van het laboratoriumonderzoek
- 3.5 Overzicht analyseresultaten

4 SAMENVATTING, CONCLUSIE en AANBEVELING

- 4.1 Samenvatting
- 4.2 Conclusie
- 4.3 Aanbeveling

BIJLAGEN:

- 1. Overzicht boorpunten
 Kadastrale situatie
- 2. Boorprofielen
- 3. Analyseresultaten
- 4. Achtergrond-, streef- en Interventiewaarden standaardbodem

1 SAMENVATTING

Soort onderzoek	Verkennd bodemonderzoek				
Aanleiding	Aanvraag omgevingsvergunning				
Doel	Vaststellen of sprake is van verontreiniging in de grond / grondwater				
Opzet	NEN 5740 VED-HO-NL (verdachte niet-lijnvormige locatie, homogeen verdeelde verontreiniging)				
Locatie	De Molenhof 5 4051 AE OCHTEN				
Kadastraal bekend	Gemeente	OCHTEN			
	Sectie	E			
	Nummer	388			
Oppervlakte	540	m²			
Terreininrichting	Grotendeels verhard				
Terreingebruik	recreatie				
Terreingebruik omgeving	Wonen				
Kaartcoördinaten	X =	167205	Y =	435587	
Hypothese	Onverdacht				
Aantal boringen / peilbuizen	0,5 m –mv.	1,0 m –mv.	2,0 m –mv.	2,5 m –mv.	peilbuis
	4	-	1	-	1
Bodemopbouw	Bovengrond matig fijn tot grof lichtbruin zand, ondergrond zwak zandige licht grijsbruine klei.				
Grondwaterstand	1,06	m –mv.			
Zintuiglijke waarnemingen	Zwak tot matig grindhoudend, zwak baksteenhoudend				
Resultaten grond		> achtergrondwaarde		> interventiewaarde	
	Bovengrond	PCB (som 7) (0,01) Minerale olie C10 - C40 (0,02) PAK 10 VROM (-)		-	
	Ondergrond	-		-	
Resultaten grondwater		> streefwaarde		> interventiewaarde	
	Grondwater	Barium (0,06)		-	
Conclusies	Hypothese bevestigd. Verontreiniging vormt geen aanleiding tot nader onderzoek. Er zijn o.i. geen belemmeringen voor de gewenste activiteiten.				

2 VOORONDERZOEK EN ONDERZOEKSHYPOTHESE

2.1 Doel van het onderzoek

Het doel van het verkennend bodemonderzoek is het vaststellen van de milieuhygiënische kwaliteit van de bodem met betrekking tot de eventuele aanwezigheid van bodemverontreiniging in de grond en het freatisch grondwater.

2.2 Historisch onderzoek en visuele waarneming

Het historisch vooronderzoek is uitgevoerd conform NEN 5725. Tijdens het vooronderzoek zijn de hierna te noemen bronnen geraadpleegd waaruit de volgende voor het onderzoek van belang zijnde gegevens bekend zijn geworden:

Overzicht voorinformatie

Bron	Informatie
Opdrachtgever / contactpersoon	Op de onderzoekslocatie bevindt zich een kerkgebouw. Het te onderzoeken terreingedeelte bestaat grotendeels uit met bestrating verhard terrein. Voor het een klein deel is het terrein onverhard (tuin). De aanleiding tot het onderzoek is een aanvraag omgevingsvergunning. Het uitgevoerde onderzoek strekt zich uit over een oppervlak van $\pm 540 \text{ m}^2$ (zoals op bijlage 1 aangegeven). Er hebben voor zover bekend op de onderzoekslocatie geen bedrijfsmatige activiteiten plaatsgevonden waardoor een bodemverontreiniging is ontstaan. Voor zover bekend zijn op de locatie geen olietanks of andere verontreinigingsbronnen aanwezig (of aanwezig geweest). Het voornemen is het kerkgebouw te slopen en een dubbele woning met garages te bouwen.
Omgevingsdienst Rivierenland	Bodemkwaliteitskaart Volgens de bodemkwaliteitskaart ligt de locatie in een zone met klasse Wonen. Boomgaarden De locatie ligt in een gebied waar in het verleden sprake was van boomgaarden. Deze gebieden zijn verdacht op het gebruik van bestrijdingsmiddelen. Na overleg met de Omgevingsdienst Rivierenland is besloten dat de locatie, ondanks dat er in het verleden grondverzet heeft plaatsgevonden vanwege het bouwrijp maken, toch onderzoek wordt uitgevoerd op bestrijdingsmiddelen om de verdenking uit te sluiten. Bodemonderzoeken Er zijn in de omgeving van de onderzoekslocatie bodemonderzoeken uitgevoerd aan Het Heufke en 44 RI-straat 33-35. Zie verder onder provincie Gelderland.
Bouwarchief Regionaal Archief Rivierenland	2155 bouwen van galerij aan kerk, 23-07-1974 1033 gebruiksmelding brandveilig gebruik van het pand De Molenhof 5 Ochten, 2014-2016
Bodemloket provincie Gelderland	Het Heufke <u>Uitgevoerde onderzoeken</u> 01-03-1989 Indicatief onderzoek Het Heufke Ochten Ecolyse Nederland B.V. AA174023778 Bovengrond matig verontreinigd met lood, overige zware metalen licht verontreinigd. 01-05-1989 avr (aanvullend rapport) Het Heufke Ochten Ecolyse Nederland B.V. AA174023779 Bij het aanvullend onderzoek is geen verhoogd gehalte lood meer gemeten.

	44 RI-straat 33-35 <u>Uitgevoerde onderzoeken</u> 03-01-1994 Verkennend onderzoek NEN 5740 44 Ri-Straat 33-35 Ochten Arns Milieu- en Installatietechniek B.V. AA174023781 Bovengrond licht verontreinigd met PAK, grondwater licht verontreinigd met tolueen en tetrachlooretheen.
Luchtfoto's (www.topotijdreis.nl)	Op de luchtfoto's zijn geen aanwijzingen aangetroffen die wijzen op mogelijk bodembedreigende activiteiten
Asbestdakenkaart Provincie Gelderland	De gebouwen op de onderzoekslocatie hebben geen asbestverdachte dakbedekking.
Topografische kaarten (www.topotijdreis.nl)	Vanaf de begin jaren '60 is het terrein bebouwd. Daarvoor was het gebied onbebouwd en in gebruik als boomgaard. Noordelijk van de 44 RI-straat was al wel bebouwing aanwezig. In de loop der jaren is er meer woningbouw bij gekomen in de omgeving.
Dempingen / ophogingen, puinverhardingen, asbest	Voor zover bekend is het te onderzoeken terrein niet opgehoogd. Tevens zijn geen aanwijzingen voor puinverhardingslagen of asbesthoudende materialen op of in de bodem bekend geworden.
Visuele inspectie en waarneming door veldwerker	Uit de visuele inspectie van de onderzoekslocatie, voorafgaand aan de uitvoering van het veldwerk, zijn geen aanwijzingen voor bodembelastende activiteiten of bodemvreemde materialen bekend geworden.

Samenvatting relevante gegevens

Door de opdrachtgever/contactpersoon is geen informatie verstrekt waaruit blijkt dat de bodem op enigerlei wijze is verontreinigd.

De locatie ligt in een gebied waar in het verleden boomgaarden aanwezig waren. De bovengrond is hierom verdacht op het gebruik van bestrijdingsmiddelen.

Er zijn geen bodemonderzoeken op de onderzoekslocatie bekend geworden. In de omgeving zijn wel onderzoeken uitgevoerd. Hierbij zijn slechts lichte verontreinigingen aangetroffen.

Er zijn geen relevante gegevens met betrekking tot olietanks bekend geworden.

Volgens de bodemkwaliteitskaart valt de locatie in een zone met klasse Wonen.

Er is geen informatie over asbestverdachte materialen of puinverhardingen op of in de bodem bekend geworden.

Tijdens de terreininspectie zijn geen gegevens bekend geworden waaruit een bodembelasting op de onderzoekslocatie is af te leiden.

2.3 Onderzoekshypothese

Op grond van het uitgevoerde historisch onderzoek is de hypothese voor het te onderzoeken terrein **“verdachte locatie”**.

Motivering

Uit de tijdens het vooronderzoek verkregen informatie zijn geen concrete aanwijzingen voor een bodemverontreiniging binnen de onderzoekslocatie of directe omgeving bekend geworden. Uit de bekende bodemonderzoeken blijkt dat slechts lichte verontreinigingen zijn aangetroffen.

Wel is echter bekend dat de locatie voorheen deel uitmaakte van een boomgaard. Boomgaarden zijn verdacht op het gebruik van bestrijdingsmiddelen. Derhalve wordt de locatie als verdacht aangemerkt.

2.4 Uitvoering van het onderzoek

Uitvoering van het onderzoek heeft plaatsgevonden overeenkomstig NEN 5740 ONV-NL (onverdachte niet-lijnvormige locatie) en aanverwante normen en richtlijnen m.b.t. het nemen van de monsters en de behandeling daarvan.

In verband met de voormalige boomgaard op de locatie zal de bovengrond en het grondwater aanvullend op OCB's worden onderzocht.

De analyseresultaten zijn beoordeeld overeenkomstig:

- de streefwaarden grondwater en de interventiewaarden grond en grondwater zoals vastgesteld door het Ministerie van Infrastructuur en Milieu in de Circulaire Bodemsanering 2013, ingaande per 1 juli 2013 (Staatscourant 27 juni 2013, nr. 16675).
- de achtergrondwaarden voor grond (en baggerspecie) zoals vastgesteld door het Ministerie van Infrastructuur en Milieu in de Regeling bodemkwaliteit onder nummer DJZ2007124397, ingaande per 13 december 2007.

De hierbij van toepassing zijnde onderzoeksstrategie kan van voldoende omvang geacht worden om te kunnen beoordelen of op de betreffende locatie, redelijkerwijs gesproken inderdaad geen verontreinigende stoffen aanwezig zijn in de grond of in het freatisch grondwater.

De werkzaamheden zijn uitgevoerd onder het BRL SIKB 2000 gecertificeerd kwaliteitssysteem van Grondvitaal BV (KIWA certificaatnummer K96888) en onderliggende protocollen 2001 en 2002.

Partijdigheid

Grondvitaal BV heeft op geen enkele wijze een relatie met de opdrachtgever en/of de onderzoekslocatie waarop het onderzoek betrekking heeft, zoals bedoeld in de BRL SIKB 2000. In het kwaliteitssysteem van Grondvitaal BV is vastgelegd dat op beïnvloeding van medewerkers door derden niet wordt ingegaan. Pogingen tot beïnvloeding van het onderzoek en/of onderzoeksresultaten worden vastgelegd. Een wijziging op verzoek van de opdrachtgever in de onderzoeksstrategie wordt altijd vooraf besproken.

Grondvitaal BV garandeert de uitvoering van een volledig onafhankelijk en onpartijdig onderzoek.

2.5 Geohydrologie

DINO-loket	
Maaiveldhoogte	6,9 m +NAP
Diepte freatisch grondwater	1,06 m. –mv.
Stijghoogte volgens isohypsenpatroon	5,5 m +NAP
Grondwaterstromingsrichting	Westelijk
Deklaag aanwezig?	Ja
Dikte van de deklaag	3 m
Dikte watervoerend pakket	20 m
Geologie	Formatie van Echteld (klei), Kreftenheye (grof zand, grindhoudend)
Zout of brak grondwater	Nee
Ligging t.o.v. grondwaterbeschermingsgebied	Ligging niet binnen (of op korte afstand van)

3 UITVOERING VERKENNEND BODEMONDERZOEK

3.1 Veldwerk

Het veldwerk is uitgevoerd door milieukundig medewerker ing. M.C. van der Heijden (Grondvitaal B.V.) op 1 en 8 december 2023. Verdeeld over de onderzoekslocatie zijn in totaal **6** handboringen uitgevoerd (zie bijlage 1 voor boorpuntenoverzicht).

Uitgevoerde boringen

Boringen tot 0,5 m.-mv.	Boringen tot 1,0 m.-mv.	Boringen tot 2,0 m.-mv.	Boringen tot 2,5 m.-mv.	Boringen met peilbuis	Aantal analyses mengmonster bovengrond	Aantal analyses mengmonster ondergrond	Aantal analyses grondwater
Verdacht onderzoeksgebied							
4	-	1	-	1	1	1	1

Voor samenstelling van de mengmonsters zie onder 3.3 laboratoriumonderzoek.

Peilfilters algemeen

Het peilfilter is omstort met filterzand en daarna ruim afgepompt. De bemonstering van het grondwater heeft een week na het plaatsen van het peilfilter plaatsgevonden. Alvorens het grondwater te bemonsteren is de grondwaterstand gemeten en is het peilfilter opnieuw ruim afgepompt. Hierbij zijn de zuurgraad, elektrische geleidbaarheid en troebelheid gemeten.

In het veld gemeten waarden

Watermonster	Filterdiepte (m -mv)	Grondwater-stand (m -mv)	pH (-)	EC (µS/cm)	Troebelheid (NTU)
01-1-1	2,00 - 3,00	1,06	6,2	640	33,41

De troebelheid is hoger dan 10 NTU en is daarmee hoger dan de gewenste 'natuurlijke' troebelheid. Aangezien geen overschrijdingen van de grenswaarden voor nader onderzoek voor organische stoffen zijn aangetroffen, heeft dit de kwaliteit van het grondwater vermoedelijk niet beïnvloed.

Voor een overzicht van de boorpunten wordt verwezen naar bijlage 1.

3.2 Resultaten veldwerk

De bodemprofielen zijn weergegeven in bijlage 2.

Omschrijving bodemopbouw en samenstelling

Ter plaatse van de uitgevoerde grondboringen is vanaf het maaiveld tot ca. 1,0 m beneden het maaiveld overwegend matig fijn tot matig grof, zwak siltig zand aangetroffen in de kleuren licht-donker bruin tot bruingrijs. Vanaf circa 1,0 m-mv wordt zwak zandige licht grijs-bruine klei aangetroffen tot 3,0 m-mv (einde boordiepte). Voor bijmenging zie bijzonderheden.

Bijzonderheden

Boring	Diepte boring (m -mv)	Traject (m -mv)	Grondsoort	Waargenomen bijzonderheden
01	3,00	0,40 - 0,70	Zand	matig grindhoudend
		2,80 - 3,00	Klei	sporen schelpen
02	2,00	0,50 - 1,00	Zand	brokken klei
03	1,00	0,20 - 0,60	Zand	matig grindhoudend, zwak baksteenhoudend
04	1,00	0,20 - 0,50	Zand	matig grindhoudend, zwak baksteenhoudend
05	1,00	0,20 - 0,50	Zand	matig grindhoudend
		0,50 - 1,00	Zand	matig grindhoudend, brokken klei
06	0,50	0,25 - 0,50	Zand	zwak grindhoudend, zwak baksteenhoudend

Projectnummer : 2330108
Versie : 01
Revisiestatus : definitief

Rapportagedatum : 20 december 2023
Autorisatiedatum : 21 december 2023

Tijdens het uitvoeren van de monsternamen zijn verder geen bodemvreemde materialen of afwijkingen m.b.t. geur en kleur waargenomen.

Asbest

Tijdens de monsternamen wordt de opgeboorde grond visueel op asbestverdacht materiaal gecontroleerd. Puinhoudende monsters worden volgens standaardprocedure op 20 mm uitgezeefd waarbij de grove zeeffractie op asbestverdacht materiaal wordt gecontroleerd. Er is tijdens de monsternamen geen puin of asbestverdacht materiaal aangetroffen.

3.3 Laboratoriumonderzoek

Het laboratoriumonderzoek is uitgevoerd door Eurofins Analytico B.V. te Barneveld.

In het laboratorium zijn de mengmonsters samengesteld en heeft vervolgens het chemisch onderzoek plaatsgevonden overeenkomstig het standaardpakket (NEN 5740 paragraaf 5.1.3).

a) grond	b) grondwater
Lutum	Zware metalen <i>barium, cadmium, kobalt, koper, kwik, lood, molybdeen, nikkel, zink</i>
Organische stof	Vluchtige aromatische koolwaterstoffen <i>benzeen, toluen, ethylbenzeen, som-xylenen, styreen, naftaleen</i>
Zware metalen <i>barium, cadmium, kobalt, koper, kwik, lood, molybdeen, nikkel, zink</i>	Vluchtige chloorhoudende oplosmiddelen <i>1,2-dichloorethaan, cis-1,2-dichlooretheen, trichloormethaan, 1,1,1-trichloorethaan, 1,1,2-trichloorethaan, trichlooretheen, tetrachloormethaan, tetrachlooretheen, monochloorbenzeen, dichloorbenzenen</i>
Minerale olie <i>C10-C40</i>	Minerale olie <i>C10-C40</i>
Som PCB <i>Polychloorbifenylen</i>	
PAK som 10 <i>Polycyclische aromatische koolwaterstoffen</i>	

Aanvullend is de bovengrond en het grondwater onderzocht op Organochloor bestrijdingsmiddelen (OCB's) in verband met het gebruik in het verleden (boomgaard).

Monsterselectie

Analyse-monster	Traject (m -mv)	Deelmonsters	Analysepakket
mm1 bg	0,00 - 1,00	01 (0,08 - 0,40) 01 (0,40 - 0,70) 02 (0,00 - 0,50) 02 (0,50 - 1,00) 03 (0,20 - 0,60) 04 (0,20 - 0,50) 04 (0,50 - 0,80) 05 (0,20 - 0,50) 05 (0,50 - 1,00) 06 (0,25 - 0,50)	Standaardpakket grond (nw) incl. LUOS en OCB
mm2 og	0,60 - 2,00	01 (0,70 - 0,90) 01 (0,90 - 1,00) 01 (1,00 - 1,50) 01 (1,50 - 2,00) 02 (1,00 - 1,50) 02 (1,50 - 2,00) 03 (0,60 - 1,00) 04 (0,80 - 1,00)	Standaardpakket grond incl. LUOS

Analyses grondwater

Analyse-monster	Filterdiepte (m -mv)	Analysepakket
01-1-1	2,00 - 3,00	OCB (25) Standaardpakket grondwater

3.4 Interpretatie van het laboratoriumonderzoek

De analyseresultaten van het laboratoriumonderzoek zijn weergegeven in bijlage 3 van dit rapport. De resultaten zijn getoetst aan de achtergrond-, streef- en interventiewaarden uit de Regeling Bodemkwaliteit (13 december 2007) en de Circulaire bodemsanering (1 juli 2013).

Op de gemeten concentratie is een correctie uitgevoerd naar de gestandaardiseerde meetwaarde, waarbij een index is opgenomen. De indexwaarde is als volgt berekend:

$$\text{Index} = \frac{(\text{GSSD} - \text{AW})}{(\text{I} - \text{AW})}$$

GSSD = gestandaardiseerde meetwaarde

I = interventiewaarde

AW = achtergrondwaarde

Bij een negatieve indexwaarde is de gestandaardiseerde meetwaarde (GSSD) lager dan de achtergrondwaarde (AW). Bij een index boven de 1 ligt de gestandaardiseerde meetwaarde boven de interventiewaarde (I). Een index tussen de 0 en 0,5 houdt in dat de gestandaardiseerde meetwaarde (ruim) onder de halve interventiewaarde ligt. Bij een indexwaarde boven de 0,5 wordt bepaald of dit aanleiding geeft tot separate analyse en/of het uitvoeren van een nader onderzoek.

3.5 Overzicht analyseresultaten

In het hiernavolgende overzicht zijn de analyseresultaten weergegeven.

Voor de streefwaarden grondwater, de interventiewaarden grond en grondwater en de achtergrondwaarden grond voor een standaardbodem (10 % organische stof en 25% lutum), zie bijlage 5.

Grondmonster		mm1 bg	mm2 og
Certificaatcode		2023173911	2023173911
Boring(en)		01, 02, 03, 04, 05, 06	01, 02, 03, 04
Traject (m -mv)		0,00 - 1,00	0,60 - 2,00
Humus	% ds	1,30	2,00
Lutum	% ds	3,70	23,5
Datum van toetsing		7-12-2023	7-12-2023
Monsterconclusie		Overschrijding Achtergrondwaarde	Voldoet aan Achtergrondwaarde
		Meetw GSSD Index	Meetw GSSD Index
PAK			
PAK 10 VROM	mg/kg ds	1,51 0	<0,35 -0,03
BESTRIJDINGSMIDDELEN			
OCB (0,7 som, waterbodem)	mg/kg ds	0,016	
DDT (som, 0.7 factor)	mg/kg ds	0,0014	
DDD (som, 0.7 factor)	mg/kg ds	0,0014	
DDE (som, 0.7 factor)	mg/kg ds	0,0014	
Drins (Aldrin+Dieldrin+Endrin)	mg/kg ds	<0,011 -0	
Hexachloorbutadieen	mg/kg ds	<0,0010 <0,0035	
alfa-HCH	mg/kg ds	<0,0010 <0,0035 0	
beta-HCH	mg/kg ds	<0,0010 <0,0035 0	
gamma-HCH	mg/kg ds	<0,0010 <0,0035 0	
delta-HCH	mg/kg ds	<0,0010 <0,0035 ⁽⁶⁾	
Isodrin	mg/kg ds	<0,0010 <0,0035	
Telodrin	mg/kg ds	<0,0010 <0,0035	
Heptachloor	mg/kg ds	<0,0010 <0,0035 0	
Heptachloorepoxide	mg/kg ds	<0,0070 0	
Aldrin	mg/kg ds	<0,0010 <0,0035	
Dieldrin	mg/kg ds	<0,0010 <0,0035	
Endrin	mg/kg ds	<0,0010 <0,0035	
DDE (som)	mg/kg ds	<0,0070 -0,04	
2,4-DDE (ortho, para-DDE)	mg/kg ds	<0,0010 <0,0035	
4,4-DDE (para, para-DDE)	mg/kg ds	<0,0010 <0,0035	

Projectnummer : 2330108
Versie : 01
Revisiestatus : definitief

Rapportagedatum : 20 december 2023
Autorisatiedatum : 21 december 2023

Grondmonster		mm1 bg	mm2 og
Certificaatcode		2023173911	2023173911
Boring(en)		01, 02, 03, 04, 05, 06	01, 02, 03, 04
Traject (m -mv)		0,00 - 1,00	0,60 - 2,00
Humus	% ds	1,30	2,00
Lutum	% ds	3,70	23,5
Datum van toetsing		7-12-2023	7-12-2023
Monsterconclusie		Overschrijding Achtergrondwaarde	Voldoet aan Achtergrondwaarde
DDD (som)	mg/kg ds	<0,0070 -0	
2,4-DDD (ortho, para-DDD)	mg/kg ds	<0,0010 <0,0035	
4,4-DDD (para, para-DDD)	mg/kg ds	<0,0010 <0,0035	
DDT (som)	mg/kg ds	<0,0070 -0,13	
2,4-DDT (ortho, para-DDT)	mg/kg ds	<0,0010 <0,0035	
4,4-DDT (para, para-DDT)	mg/kg ds	<0,0010 <0,0035	
alfa-Endosulfan	mg/kg ds	<0,0010 <0,0035 0	
beta-Endosulfan	mg/kg ds	<0,0010 0,0035 ⁽⁶⁾	
Chloordaan (cis + trans)	mg/kg ds	<0,0070 0	
cis-Chloordaan	mg/kg ds	<0,0010 <0,0035	
trans-Chloordaan	mg/kg ds	<0,0010 <0,0035	
DDT,DDE,DDD (som, 0.7 factor)	mg/kg ds	0,0042	
HCH (som, 0.7 factor)	mg/kg ds	0,0021	
Heptachloorepoxide (som, 0.7 factor)	mg/kg ds	0,0014	
OCB (som, 0.7 factor)	mg/kg ds	0,015	
cis-Heptachloorepoxide	mg/kg ds	<0,0010 <0,0035	
trans-Heptachloorepoxide	mg/kg ds	<0,0010 <0,0035	
Endosulfansulfaat	mg/kg ds	<0,0020 <0,0070 ⁽⁶⁾	
Som 21 Organochloorhoud. bestrijdingsm	mg/kg ds	<0,074	
GECHLOREERDE KOOLWATERSTOFFEN			
PCB (som 7)	mg/kg ds	0,031 0,01	<0,025 0
METALEN			
Kobalt	mg/kg ds	3,1 9,2 -0,03	8,4 8,8 -0,04
Koper	mg/kg ds	11 21 -0,12	18 21 -0,12
Nikkel	mg/kg ds	8,1 20,7 -0,22	25 26 -0,14
Zink	mg/kg ds	46 100 -0,07	73 83 -0,1
Cadmium	mg/kg ds	<0,20 <0,23 -0,03	0,28 0,36 -0,02
Molybdeen	mg/kg ds	<1,5 <1,1 -0	<1,5 <1,1 -0
Barium	mg/kg ds	52 166 ⁽⁶⁾	130 137 ⁽⁶⁾
Lood	mg/kg ds	13 20 -0,06	20 23 -0,06
Kwik	mg/kg ds	<0,050 <0,049 -0	<0,050 <0,037 -0
OVERIGE (ORGANISCHE) VERBINDINGEN			
Minerale olie C10 - C40	mg/kg ds	60 300 0,02	<35 <123 -0,01

<d : kleiner dan de detectielimiet
 8,88 : <= Achtergrondwaarde
 <=I : Kleiner dan Tussenwaarde
 8,88 : Kleiner Interventiewaarde
 8,88 : > Interventiewaarde
 6 : Heeft geen normwaarde
 # : verhoogde rapportagegrens
 GSSD : Gestandaardiseerde meetwaarde
 Index : (GSSD - AW) / (I - AW)

- Getoetst via de BoToVa service, versie 3.1.0 -

Watermonster		01-1-1		
Datum		8-12-2023		
Filterdiepte (m -mv)		2,00 - 3,00		
Datum van toetsing		20-12-2023		
Monsterconclusie		Overschrijding Streefwaarde		
		Meetw	GSSD	Index
PAK				
Naftaleen	µg/l	<0,020	<0,014	0
PAK 10 VROM	-		<0,00020 ⁽¹¹⁾	
AROMATISCHE VERBINDINGEN				
BTEX (som)	µg/l	<0,90		
Benzeen	µg/l	<0,20	<0,14	-0
Ethylbenzeen	µg/l	<0,20	<0,14	-0,03
Tolueen	µg/l	<0,20	<0,14	-0,01
Xylenen (som)	µg/l		<0,21	0
meta-/para-Xyleen (som)	µg/l	<0,20	<0,14	
ortho-Xyleen	µg/l	<0,10	<0,07	
Styreen (Vinylbenzeen)	µg/l	<0,20	<0,14	-0,02
Som 16 Aromatische oplosmiddelen	µg/l		<0,77 ^(2,14)	
BESTRIJDINGSMIDDELEN				
DDT (som, 0.7 factor)	µg/l	0,014		
DDD (som, 0.7 factor)	µg/l	0,014		
DDE (som, 0.7 factor)	µg/l	0,014		
Drins (Aldrin+Dieldrin+Endrin)	µg/l		<0,021	
DDT/DDE/DDD (som)	µg/l		<0,042	4,2
HCHs (som, STI-tabel)	µg/l		<0,025	-0,03
alfa-HCH	µg/l	<0,010	<0,007	
beta-HCH	µg/l	<0,0080	<0,0056	
gamma-HCH	µg/l	<0,0090	<0,0063	
delta-HCH	µg/l	<0,0080	<0,0056	
Heptachloor	µg/l	<0,010	<0,007	0,02
Heptachloorepoxide	µg/l		<0,014	0
Aldrin	µg/l	<0,010	<0,007	
Dieldrin	µg/l	<0,010	<0,007	
Endrin	µg/l	<0,010	<0,007	
2,4-DDE (ortho, para-DDE)	µg/l	<0,010	<0,007	
4,4-DDE (para, para-DDE)	µg/l	<0,010	<0,007	
2,4-DDD (ortho, para-DDD)	µg/l	<0,010	<0,007	
4,4-DDD (para, para-DDD)	µg/l	<0,010	<0,007	
2,4-DDT (ortho, para-DDT)	µg/l	<0,010	<0,007	
4,4-DDT (para, para-DDT)	µg/l	<0,010	<0,007	
alfa-Endosulfan	µg/l	<0,010	<0,007	0
Chloordaan (cis + trans)	µg/l		<0,014	0,07
cis-Chloordaan	µg/l	<0,010	<0,007	
trans-Chloordaan	µg/l	<0,010	<0,007	
DDT,DDE,DDD (som, 0.7 factor)	µg/l	0,042		
HCH (som, 0.7 factor)	µg/l	0,024		
Heptachloorepoxide (som, 0.7 factor)	µg/l	0,014		
OCB (som, 0.7 factor)	µg/l	0,18		
cis-Heptachloorepoxide	µg/l	<0,010	<0,007	
trans-Heptachloorepoxide	µg/l	<0,010	<0,007	
GECHLOREERDE KOOLWATERSTOFFEN				
Dichloorpropanen (0,7 som, 1,1+1,2+1,3)	µg/l	0,42		
cis + trans-1,2-Dichlooretheen	µg/l		<0,14	0,01
1,1-Dichlooretheen	µg/l	<0,10	<0,07	0,01
cis-1,2-Dichlooretheen	µg/l	<0,10	<0,07	
trans-1,2-Dichlooretheen	µg/l	<0,10	<0,07	
Hexachloorbenzeen (HCB)	µg/l	<0,0050	<0,0035	0,01
Dichloormethaan	µg/l	<0,20	<0,14	0
Trichloormethaan (Chloroform)	µg/l	<0,20	<0,14	-0,01
Tribroommethaan (bromoform)	µg/l	<0,20	<0,14 ⁽¹⁴⁾	
Tetrachloormethaan (Tetra)	µg/l	<0,10	<0,07	0,01
1,1-Dichloorethaan	µg/l	<0,20	<0,14	-0,01
1,2-Dichloorethaan	µg/l	<0,20	<0,14	-0,02
1,2-Dichloorpropaan	µg/l	<0,20	<0,14	
1,1,1-Trichloorethaan	µg/l	<0,10	<0,07	0
1,1,2-Trichloorethaan	µg/l	<0,10	<0,07	0
Trichlooretheen (Tri)	µg/l	<0,20	<0,14	-0,05

Watermonster		01-1-1		
Datum		8-12-2023		
Filterdiepte (m -mv)		2,00 - 3,00		
Datum van toetsing		20-12-2023		
Monsterconclusie		Overschrijding Streefwaarde		
Tetrachlooretheen (Per)	µg/l	<0,10	<0,07	0
Chloorbenzenen (som)	-		<0,0070 ⁽¹¹⁾	
Vinylchloride	µg/l	<0,10	<0,07	0,01
1,3-Dichloorpropaan	µg/l	<0,20	<0,14	
CKW (som)	µg/l	<1,6		
1,1-Dichloorpropaan	µg/l	<0,20	<0,14	
Dichloorpropaan	µg/l		<0,42	-0
METALEN				
Kobalt	µg/l	3,3	3,3	-0,21
Koper	µg/l	<2,0	<1,4	-0,23
Nikkel	µg/l	5,1	5,1	-0,17
Zink	µg/l	<10	<7	-0,08
Cadmium	µg/l	<0,20	<0,14	-0,05
Molybdeen	µg/l	4,3	4,3	-0
Barium	µg/l	82	82	0,06
Lood	µg/l	<2,0	<1,4	-0,23
Kwik	µg/l	<0,050	<0,035	-0,06
OVERIGE (ORGANISCHE) VERBINDINGEN				
Minerale olie C10 - C40	µg/l	<50	<35	-0,03

<d : kleiner dan de detectielimiet

8,88 : <= Streefwaarde

8,88 : > Streefwaarde

>I : Groter dan Tussenwaarde

8,88 : > Interventiewaarde

11 : Enkele parameters ontbreken in de berekening van de somfractie

14 : Streefwaarde ontbreekt zorgplicht van toepassing

2 : Enkele parameters ontbreken in de som

6 : Heeft geen normwaarde

: verhoogde rapportagegrens

GSSD : Gestandaardiseerde meetwaarde

Index : (GSSD - S) / (I - S)

- Getoetst via de BoToVa service, versie 3.1.0 -

4 SAMENVATTING, CONCLUSIE en AANBEVELING

4.1 Samenvatting

De resultaten van het verrichte verkennend onderzoek naar een eventuele bodemverontreiniging op de onderzochte locatie aan de **Molenhof 5 te Ochten**, kunnen als volgt worden samengevat:

Overschrijdingstabel grond

Analyse-monster	Traject (m -mv)	> AW (+index)	> I (+index)
mm1 bg	0,00 - 1,00	PCB (som 7) (0,01) Minerale olie C10 - C40 (0,02) PAK 10 VROM (-)	-
mm2 og	0,60 - 2,00	-	-

> AW : > Achtergrondwaarde
> I : > Interventiewaarde
Index : (GSSD - AW) / (I - AW)

Overschrijdingstabel grondwater

Watermonster	Filterdiepte (m -mv)	> S (+index)	> I (+index)
01-1-1	2,00 - 3,00	Barium (0,06)	-

> S : > Streefwaarde
> I : > Interventiewaarde
Index : (GSSD - S) / (I - S)

Asbest

Tijdens de terreininspectie en de monsternamen van de grond zijn geen asbestverdachte materialen op of in de bodem aangetroffen.

4.2 Conclusie


De onderzoekshypothese "verdachte locatie" wordt op grond van de analyseresultaten van de grond- en grondwatermonsters bevestigd.

De aangetroffen concentraties zijn van lichte aard en geven geen aanleiding tot aanvullend onderzoek. De invloed hiervan op de volksgezondheid en het milieu is nihil.


4.3 Aanbeveling

Met betrekking tot de voorgenomen bouwactiviteiten op de onderzochte locatie, zijn milieutechnisch geen belemmeringen aan te geven. Aanbevolen wordt dit rapport in te dienen bij de aanvraag van de omgevingsvergunning.

BIJLAGE 1 **Overzicht boorpunten
Kadastrale situatie**

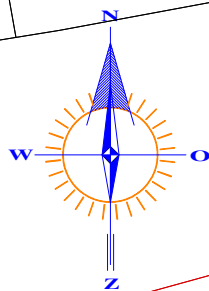**RENVOOI**


- Boring tot 0,5 m. -mv.
- Boring tot 1,0 m. -mv.
- Boring tot 2,0 m. -mv.
- Boring met peilfilter
- Begrenzing onderzoekslocatie
- Gebouwen
- Te bouwen
- gras
- grind
- klinkers / tegels
- puin
- beton / asfalt
- oppervlaktewater

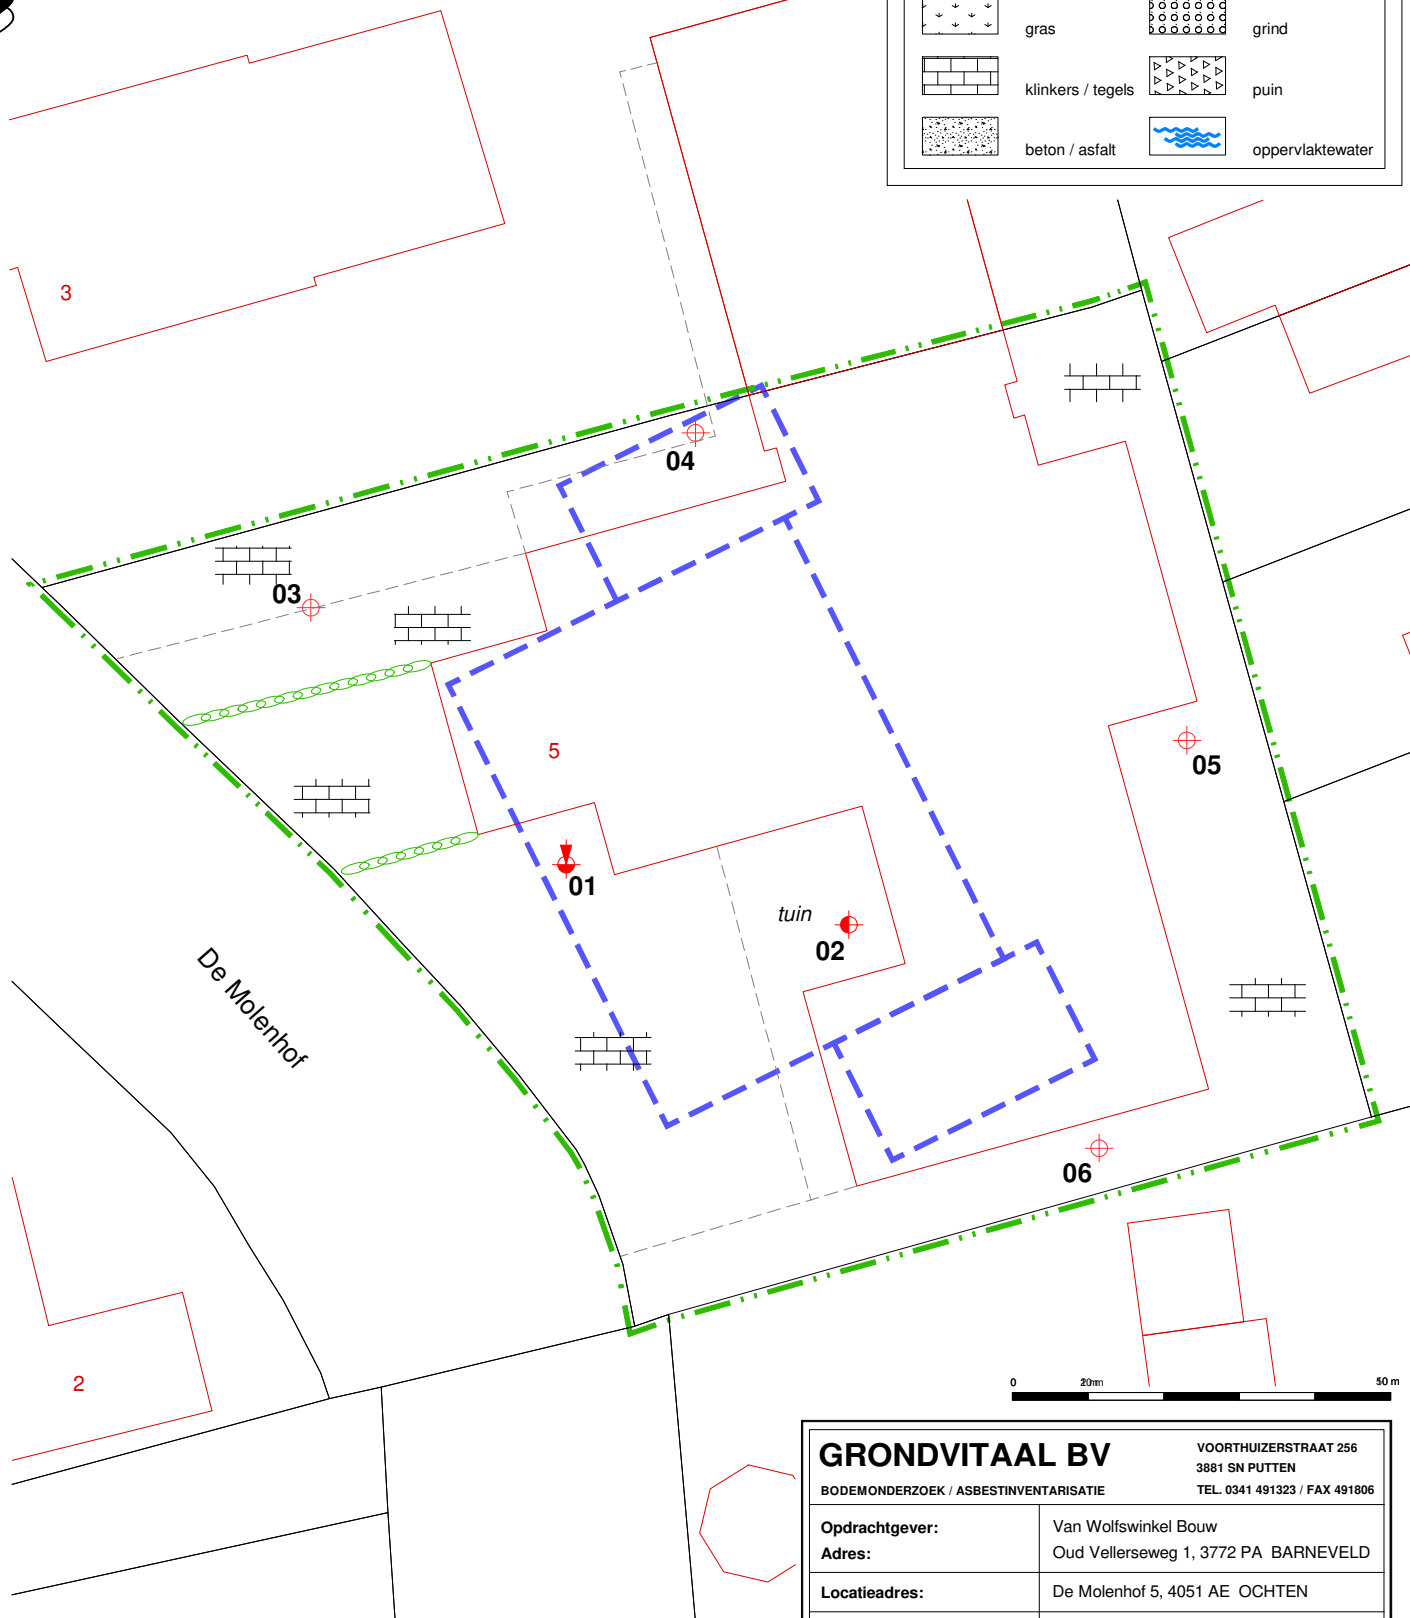**OVERZICHT BOORPUNTEN****GRONDVITAAL BV**

BODEMONDERZOEK / ASBESTINVENTARISATIE

VOORTHUIZERSTRAAT 256
3881 SN PUTTEN
TEL. 0341 491323 / FAX 491806

Opdrachtgever:		Van Wolfswinkel Bouw	
Adres:		Oud Vellerseweg 1, 3772 PA BARNEVELD	
Locatieadres:		De Molenhof 5, 4051 AE OCHTEN	
Datum: december 2023		Projectnummer: 2330108	
GET.	MH	FORMAAT	A4
SCHAAL:		1 : 200	BIJLAGE 1

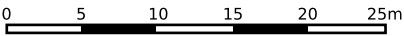

12345

25

Deze kaart is noordgericht

Perceelnummer

Huisnummer

Vastgestelde kadastrale grens

Voorlopige kadastrale grens

Administratieve kadastrale grens

Bebouwing

Schaal 1: 500

Kadastrale gemeente

Sectie

Perceel

Ochten

E

388

Voor een eensluitend uittreksel, geleverd op 9 november 2023

De bewaarder van het kadaster en de openbare registers

Aan dit uittreksel kunnen geen betrouwbare maten worden ontleend.

De Dienst voor het kadaster en de openbare registers behoudt zich de intellectuele eigendomsrechten voor, waaronder het auteursrecht en het databankenrecht.

kadaster

BIJLAGE 2 **Bodemprofielen**

Legenda (conform NEN 5104)

grind

	Grind, siltig
	Grind, zwak zandig
	Grind, matig zandig
	Grind, sterk zandig
	Grind, uiterst zandig

zand

	Zand, kleiig
	Zand, zwak siltig
	Zand, matig siltig
	Zand, sterk siltig
	Zand, uiterst siltig

veen

	Veen, mineraalarm
	Veen, zwak kleiig
	Veen, sterk kleiig
	Veen, zwak zandig
	Veen, sterk zandig

klei

	Klei, zwak siltig
	Klei, matig siltig
	Klei, sterk siltig
	Klei, uiterst siltig
	Klei, zwak zandig
	Klei, matig zandig
	Klei, sterk zandig

leem

	Leem, zwak zandig
	Leem, sterk zandig

overige toevoegingen

	zwak humeus
	matig humeus
	sterk humeus
	zwak grindig
	matig grindig
	sterk grindig

geur

	geen geur
	zwakke geur
	matige geur
	sterke geur
	uiterste geur

olie

	geen olie-water reactie
	zwakke olie-water reactie
	matige olie-water reactie
	sterke olie-water reactie
	uiterste olie-water reactie

p.i.d.-waarde

	>0
	>1
	>10
	>100
	>1000
	>10000

monsters

	geroerd monster
	ongeroerd monster
	volumering


overig

	bijzonder bestanddeel
	Gemiddeld hoogste grondwaterstand
	grondwaterstand
	Gemiddeld laagste grondwaterstand

	slib
--	------

	water
--	-------


peilbuis

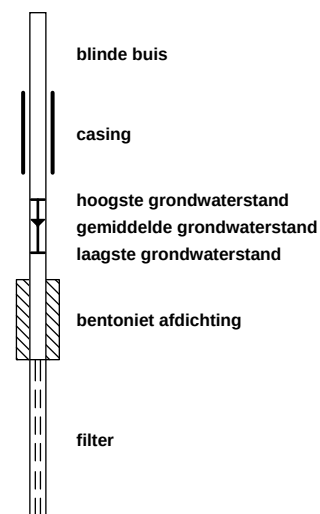

Boring: 01

Datum: 1-12-2023


Boormeester: M.C. van der Heijden

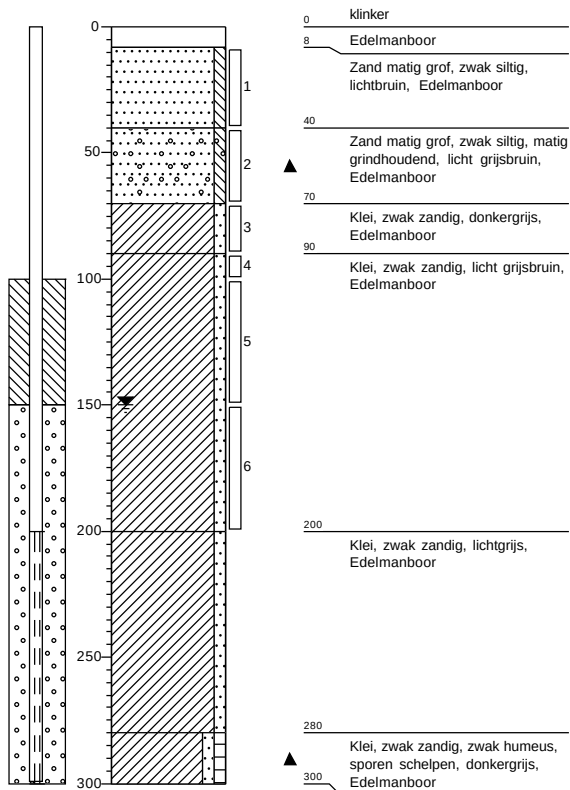

Boring: 02

Datum: 1-12-2023


Boormeester: M.C. van der Heijden

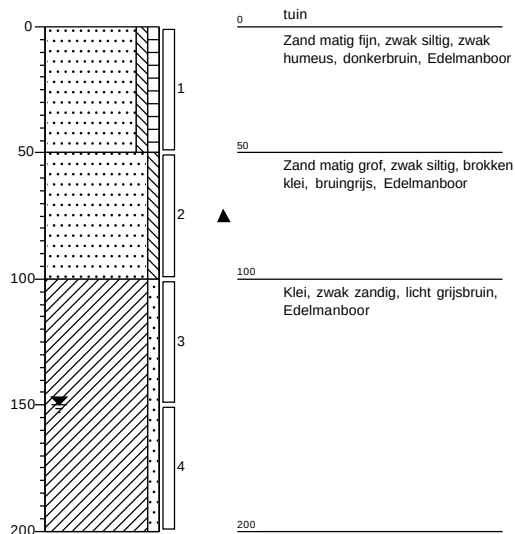

Boring: 03

Datum: 1-12-2023


Boormeester: M.C. van der Heijden

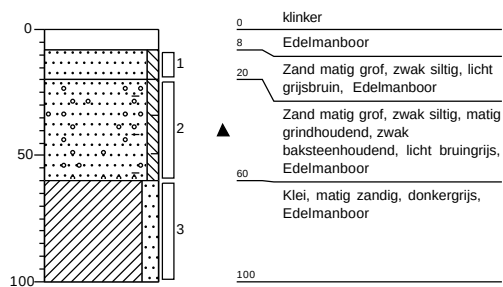

Boring: 04

Datum: 1-12-2023

Boormeester: M.C. van der Heijden

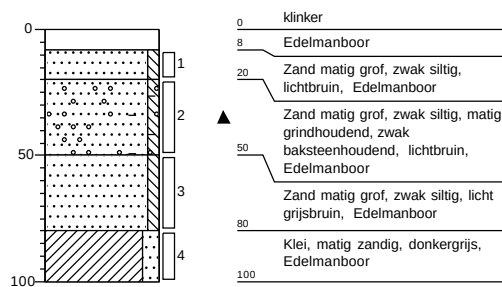

Grondvitaal BV

Projectnummer: 2330108

Projectnaam: De Molenhof 5, Ochten


Boormeester: Martijn van der Heijden

getekend volgens NEN 5104

Bijlage 2


Boring: 05

Datum: 1-12-2023
Boormeester: M.C. van der Heijden

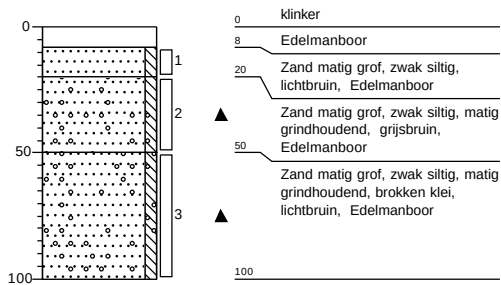

Boring: 06

Datum: 1-12-2023
Boormeester: M.C. van der Heijden

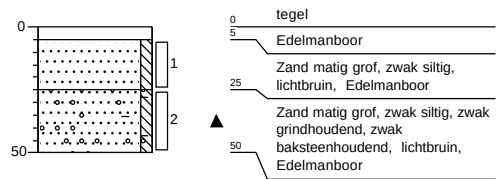

Grondvitaal BV

Projectnummer: 2330108
Projectnaam: De Molenhof 5, Ochten
Boormeester: Martijn van der Heijden

getekend volgens NEN 5104

Bijlage 2

BIJLAGE 3 Analyseresultaten

Grondvitaal
T.a.v. Martijn van der Heijden
Voorthuizerstraat 256
3881 SN PUTTEN

Analysecertificaat

Datum: 06-Dec-2023

Hierbij ontvangt u de resultaten van het navolgende laboratoriumonderzoek.

Certificaatnummer/Versie	2023173911/1
Uw project/verslagnummer	2330108
Uw projectnaam	De Molenhof 5, Ochten
Uw ordernummer	
Uw datum aanlevering monster(s)	01-Dec-2023

Dit certificaat mag uitsluitend in zijn geheel worden gereproduceerd.
De analyse resultaten hebben alleen betrekking op het beproefde object.

De grondmonsters worden tot 4 weken na datum ontvangst bewaard en watermonsters tot 2 weken na datum ontvangst. Zonder tegenbericht worden de monsters nadien afgevoerd.
Indien de monsters langer bewaard dienen te blijven verzoeken wij U dit exemplaar uiterlijk 1 werkdag voor afloop van de standaardbewaarperiode ondertekend aan ons te retourneren. Voor de kosten van het langer bewaren van monsters verwijzen wij naar de prijslijst.

Bewaren tot:

Datum:

Naam:

Handtekening:

Wij vertrouwen erop uw opdracht hiermee naar verwachting te hebben uitgevoerd, mocht U naar aanleiding van dit analysecertificaat nog vragen hebben verzoeken wij U contact op te nemen met de afdeling Verkoop en Advies.

Met vriendelijke groet,

Eurofins Analytico B.V.



Ing. A. Veldhuizen
Technical Manager

Eurofins Analytico B.V.

Gildeweg 42-46
NL-3771NB Barneveld
+31 (0)34 242 63 00
Info-env@eurofins.nl
www.eurofins.nl

Venecoweg 5
B-9810 Nazareth
+32 (0)9 222 77 59
belgie-env@eurofins.be
www.eurofins.be

BNP Paribas S.A. 227 9245 25
IBAN: NL71BNPA0227924525
BIC: BNPANL2A
KvK/CoC: 09088623
BTW/VAT: NL 8043.14.883.B01

Eurofins Analytico B.V. is ISO 14001: 2015 gecertificeerd door TÜV en erkend door het Vlaamse, het Brusselse Gewest, het Waalse Gewest en door de overheid van Luxemburg.

Analysecertificaat

Uw project/verslagnummer 2330108
 Uw projectnaam De Molenhof 5, Ochten
 Uw ordernummer
 Uw monsternemer M.C. van der Heijden

Certificaatnummer/Versie 2023173911/1
 Startdatum analyse 01-Dec-2023
 Datum einde analyse 06-Dec-2023
 Rapportagedatum 06-Dec-2023/16:04
 Bijlage A, B, C
 Pagina 1/3

Analyse	Eenheid	1	2
Voorbehandeling			
Verkleinen kaakbreker		Uitgevoerd	
Cryogeen malen		Uitgevoerd	Uitgevoerd
Bodemkundige analyses			
S Droge stof	% (m/m)	87.8	77.5
S Organische stof	% (m/m) ds	1.3	2.0
Gloeirest	% (m/m) ds	98	96
S Korrelgrootte < 2 µm (Lutum)	% (m/m) ds	3.7	23.5
Metalen			
S Barium (Ba)	mg/kg ds	52	130
S Cadmium (Cd)	mg/kg ds	<0.20	0.28
S Kobalt (Co)	mg/kg ds	3.1	8.4
S Koper (Cu)	mg/kg ds	11	18
S Kwik (Hg)	mg/kg ds	<0.050	<0.050
S Molybdeen (Mo)	mg/kg ds	<1.5	<1.5
S Nikkel (Ni)	mg/kg ds	8.1	25
S Lood (Pb)	mg/kg ds	13	20
S Zink (Zn)	mg/kg ds	46	73
Minerale olie			
Minerale olie (C10-C12)	mg/kg ds	<3.0	<3.0
Minerale olie (C12-C16)	mg/kg ds	<5.0	<5.0
Minerale olie (C16-C21)	mg/kg ds	6.1	<5.0
Minerale olie (C21-C30)	mg/kg ds	22	<10
Minerale olie (C30-C35)	mg/kg ds	18	<5.0
Minerale olie (C35-C40)	mg/kg ds	8.3	<7.0
S Minerale olie totaal (C10-C40)	mg/kg ds	60	<35
Chromatogram olie (GC)		Zie bijl.	
Organo chloorbestrijdingsmiddelen, OCB			
S alfa-HCH	mg/kg ds	<0.0010	
S beta-HCH	mg/kg ds	<0.0010	

Nr.	Uw monsteromschrijving	Opgegeven monstermatrix	Monster nr.
1	mm1 bg	Grond (AS3000)	13981571
2	mm2 og	Grond (AS3000)	13981573

Eurofins Analytico B.V.

Gildeweg 42-46 Venecoweg 5
 NL-3771NB Barneveld B-9810 Nazareth
 +31 (0)34 242 63 00 +32 (0)9 222 77 59
 Info-env@eurofins.nl belgie-env@eurofins.be
 www.eurofins.nl www.eurofins.be

BNP Paribas S.A. 227 9245 25
 IBAN: NL71BNPA0227924525
 BIC: BNPANL2A
 KvK/CoC: 09088623
 BTW/VAT: NL 8043.14.883.B01



Q: door RvA geaccrediteerde verrichting
 R: AP04 erkende en geaccrediteerde verrichting
 S: AS SIKB erkende en geaccrediteerde verrichting
 V: VLAREL erkende verrichting
 W: Waals Gewest erkende verrichting

Dit certificaat mag uitsluitend in zijn geheel worden gereproduceerd.
 Eurofins Analytico B.V. is ISO 14001: 2015 gecertificeerd door TÜV en erkend door het Vlaamse, het Brusselse Gewest, het Waalse Gewest en door de overheid van Luxemburg.



TESTEN
 RvA L010

Analysecertificaat

Uw project/verslagnummer 2330108
 Uw projectnaam De Molenhof 5, Ochten
 Uw ordernummer
 Uw monsternemer M.C. van der Heijden

Certificaatnummer/Versie 2023173911/1
 Startdatum analyse 01-Dec-2023
 Datum einde analyse 06-Dec-2023
 Rapportagedatum 06-Dec-2023/16:04
 Bijlage A, B, C
 Pagina 2/3

Analyse	Eenheid	1	2
S gamma-HCH	mg/kg ds	<0.0010	
S delta-HCH	mg/kg ds	<0.0010	
S Hexachloorbenzeen	mg/kg ds	<0.0010	
S Heptachloor	mg/kg ds	<0.0010	
S Heptachloorepoxide(cis- of A)	mg/kg ds	<0.0010	
S Heptachloorepoxide(trans- of B)	mg/kg ds	<0.0010	
S Hexachloorbutadieen	mg/kg ds	<0.0010	
S Aldrin	mg/kg ds	<0.0010	
S Dieldrin	mg/kg ds	<0.0010	
S Endrin	mg/kg ds	<0.0010	
S Isodrin	mg/kg ds	<0.0010	
S Telodrin	mg/kg ds	<0.0010	
S alfa-Endosulfan	mg/kg ds	<0.0010	
Q beta-Endosulfan	mg/kg ds	<0.0010	
S Endosulfansulfaat	mg/kg ds	<0.0020	
S alfa-Chloordaan	mg/kg ds	<0.0010	
S gamma-Chloordaan	mg/kg ds	<0.0010	
S o,p'-DDT	mg/kg ds	<0.0010	
S p,p'-DDT	mg/kg ds	<0.0010	
S o,p'-DDE	mg/kg ds	<0.0010	
S p,p'-DDE	mg/kg ds	<0.0010	
S o,p'-DDD	mg/kg ds	<0.0010	
S p,p'-DDD	mg/kg ds	<0.0010	
S HCH (som) (factor 0,7)	mg/kg ds	0.0021 ¹⁾	
S Drins (som) (factor 0,7)	mg/kg ds	0.0021 ¹⁾	
S Heptachloorepoxide (som) (factor 0,7)	mg/kg ds	0.0014 ¹⁾	
S DDD (som) (factor 0,7)	mg/kg ds	0.0014 ¹⁾	
S DDE (som) (factor 0,7)	mg/kg ds	0.0014 ¹⁾	
S DDT (som) (factor 0,7)	mg/kg ds	0.0014 ¹⁾	
S DDX (som) (factor 0,7)	mg/kg ds	0.0042 ¹⁾	
S Chloordaan (som) (factor 0,7)	mg/kg ds	0.0014 ¹⁾	

Nr.	Uw monsteromschrijving	Opgegeven monsternatrix	Monster nr.
1	mm1 bg	Grond (AS3000)	13981571
2	mm2 og	Grond (AS3000)	13981573

Eurofins Analytico B.V.

Gildeweg 42-46 Venecoweg 5
 NL-3771NB Barneveld B-9810 Nazareth
 +31 (0)34 242 63 00 +32 (0)9 222 77 59
 Info-env@eurofins.nl belgie-env@eurofins.be
 www.eurofins.nl www.eurofins.be

BNP Paribas S.A. 227 9245 25
 IBAN: NL71BNPA0227924525
 BIC: BNPANL2A
 KvK/CoC: 09088623
 BTW/VAT: NL 8043.14.883.B01



Q: door RVA geaccrediteerde verrichting
 R: AP04 erkende en geaccrediteerde verrichting
 S: AS SIKB erkende en geaccrediteerde verrichting
 V: VLAREL erkende verrichting
 W: Waals Gewest erkende verrichting

Dit certificaat mag uitsluitend in zijn geheel worden gereproduceerd.
 Eurofins Analytico B.V. is ISO 14001: 2015 gecertificeerd door TÜV en erkend door het Vlaamse, het Brusselse Gewest, het Waalse Gewest en door de overheid van Luxemburg.



TESTEN
 RvA L010

Analysecertificaat

Uw project/verslagnummer 2330108
 Uw projectnaam De Molenhof 5, Ochten
 Uw ordernummer
 Uw monsternemer M.C. van der Heijden

Certificaatnummer/Versie 2023173911/1
 Startdatum analyse 01-Dec-2023
 Datum einde analyse 06-Dec-2023
 Rapportagedatum 06-Dec-2023/16:04
 Bijlage A, B, C
 Pagina 3/3

Analyse	Eenheid	1	2
S OCB (som) LB (factor 0,7)	mg/kg ds	0.015 ¹⁾	
S OCB (som) WB (factor 0,7)	mg/kg ds	0.016 ¹⁾	
Polychloorbifenylen, PCB			
S PCB 28	mg/kg ds	<0.0010	<0.0010
S PCB 52	mg/kg ds	<0.0010	<0.0010
S PCB 101	mg/kg ds	0.0011	<0.0010
S PCB 118	mg/kg ds	0.0011	<0.0010
S PCB 138	mg/kg ds	0.0011 ²⁾	<0.0010
S PCB 153	mg/kg ds	<0.0010	<0.0010
S PCB 180	mg/kg ds	<0.0010	<0.0010
S PCB (som 7) (factor 0,7)	mg/kg ds	0.0061	0.0049 ¹⁾
Polycyclische Aromatische Koolwaterstoffen, PAK			
S Naftaleen	mg/kg ds	<0.050	<0.050
S Fenanthreen	mg/kg ds	0.11	<0.050
S Anthraceen	mg/kg ds	0.11	<0.050
S Fluorantheen	mg/kg ds	0.35	<0.050
S Benzo(a)anthraceen	mg/kg ds	0.21	<0.050
S Chryseen	mg/kg ds	0.18	<0.050
S Benzo(k)fluorantheen	mg/kg ds	0.10	<0.050
S Benzo(a)pyreen	mg/kg ds	0.19	<0.050
S Benzo(ghi)peryleen	mg/kg ds	0.12	<0.050
S Indeno(123-cd)pyreen	mg/kg ds	0.11	<0.050
S PAK VROM (10) (factor 0,7)	mg/kg ds	1.5	0.35 ¹⁾

Nr. Uw monsteromschrijving

1 mm1 bg
 2 mm2 og

Opgegeven monstermatrix

Grond (AS3000)
 Grond (AS3000)

Monster nr.

13981571
 13981573

Eurofins Analytico B.V.

Gildeweg 42-46 Venecoweg 5
 NL-3771NB Barneveld B-9810 Nazareth
 +31 (0)34 242 63 00 +32 (0)9 222 77 59
 Info-env@eurofins.nl belgie-env@eurofins.be
 www.eurofins.nl www.eurofins.be

BNP Paribas S.A. 227 9245 25
 IBAN: NL71BNPA0227924525
 BIC: BNPANL2A
 KvK/CoC: 09088623
 BTW/VAT: NL 8043.14.883.B01



Q: door RVA geaccrediteerde verrichting
 R: AP04 erkende en geaccrediteerde verrichting
 S: AS SIKB erkende en geaccrediteerde verrichting
 V: VLAREL erkende verrichting
 W: Waals Gewest erkende verrichting

Dit certificaat mag uitsluitend in zijn geheel worden gereproduceerd.
 Eurofins Analytico B.V. is ISO 14001: 2015 gecertificeerd door TÜV en erkend door het Vlaamse, het Brusselse Gewest, het Waalse Gewest en door de overheid van Luxemburg.

Akkoord
 Pr.coörd.



Bijlage (A) met de opgegeven deelmonsterinformatie behorende bij het analysecertificaat. 2023173911/1

Pagina 1/1


Monster nr.	Uw monsteromschrijving				
Barcode	Boornr	Van	Tot	Uw datum monstername	Monsteromsch./Monstername ID
13981571	mm1 bg				
0536304142	01	8	40	01-Dec-2023	1
0536304139	01	40	70	01-Dec-2023	2
0536304148	02	0	50	01-Dec-2023	1
0536304141	02	50	100	01-Dec-2023	2
0536304143	03	20	60	01-Dec-2023	2
0536304152	04	20	50	01-Dec-2023	2
0536304602	04	50	80	01-Dec-2023	3
0536304624	05	20	50	01-Dec-2023	2
0536304626	05	50	100	01-Dec-2023	3
0536304618	06	25	50	01-Dec-2023	2
13981573	mm2 og				
0536304147	01	70	90	01-Dec-2023	3
0536304150	01	90	100	01-Dec-2023	4
0536304140	01	100	150	01-Dec-2023	5
0536304146	01	150	200	01-Dec-2023	6
0536304155	02	100	150	01-Dec-2023	3
0536304156	02	150	200	01-Dec-2023	4
0536304145	03	60	100	01-Dec-2023	3
0536303813	04	80	100	01-Dec-2023	4

Eurofins Analytico B.V.

Gildeweg 42-46 Venecoweg 5
 NL-3771NB Barneveld B-9810 Nazareth
 +31 (0)34 242 63 00 +32 (0)9 222 77 59
 Info-env@eurofins.nl belgie-env@eurofins.be
 www.eurofins.nl www.eurofins.be

BNP Paribas S.A. 227 9245 25
 IBAN: NL71BNPA0227924525
 BIC: BNPANL2A
 KvK/CoC: 09088623
 BTW/VAT: NL 8043.14.883.B01

Eurofins Analytico B.V. is ISO 14001: 2015 gecertificeerd door
 TÜV en erkend door het Vlaamse, het Brusselse Gewest, het
 Waalse Gewest en door de overheid van Luxemburg.

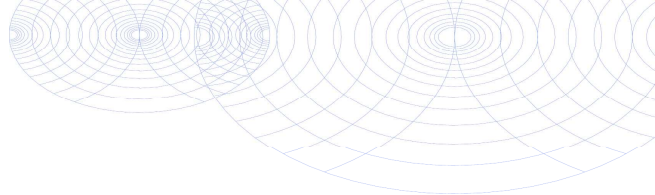**Bijlage (B) met opmerkingen behorende bij analysecertificaat 2023173911/1**

Pagina 1/1

Opmerking 1)

De toetswaarde van de som is gelijk aan de sommatie van $0,7 \star RG$

Opmerking 2)

PCB 138 kan positief beïnvloed worden door PCB 163.

**Eurofins Analytico B.V.**

Gildeweg 42-46 Venecoweg 5
NL-3771NB Barneveld B-9810 Nazareth
+31 (0)34 242 63 00 +32 (0)9 222 77 59
Info-env@eurofins.nl belgie-env@eurofins.be
www.eurofins.nl www.eurofins.be

BNP Paribas S.A. 227 9245 25
IBAN: NL71BNPA0227924525
BIC: BNPANL2A
KvK/CoC: 09088623
BTW/VAT: NL 8043.14.883.B01

Eurofins Analytico B.V. is ISO 14001: 2015 gecertificeerd door TÜV en erkend door het Vlaamse, het Brusselse Gewest, het Waalse Gewest en door de overheid van Luxemburg.

Bijlage (C) met methodeverwijzingen behorende bij analysecertificaat 2023173911/1

Pagina 1/1




Analyse	Methode	Techniek	Methode referentie
Voorbehandeling			
Malen kaakbreker (1kg)	W0101	Voorbehandeling	NEN-EN 16179
Cryogeen malen	W0106	Voorbehandeling	AS3000
Bodemkundige analyses			
Droge Stof	W0104	Gravimetrie	pb 3010-2 en NEN-EN 15934
Organische stof (gloeiverlies)	W0109	Gravimetrie	pb 3010-3 en NEN 5754
Korrelgrootte < 2 µm (lutum)	W0171	Sedimentatie	pb 3010-4 en NEN 5753
Metalen			
Barium (Ba)	W0423	ICP-MS	pb 3010-5 en NEN-EN-ISO 17294-2
Cadmium (Cd)	W0423	ICP-MS	pb 3010-5 en NEN-EN-ISO 17294-2
Kobalt (Co)	W0423	ICP-MS	pb 3010-5 en NEN-EN-ISO 17294-2
Koper (Cu)	W0423	ICP-MS	pb 3010-5 en NEN-EN-ISO 17294-2
Kwik (Hg)	W0423	ICP-MS	pb 3010-5 en NEN-EN-ISO 17294-2
Molybdeen (Mo)	W0423	ICP-MS	pb 3010-5 en NEN-EN-ISO 17294-2
Nikkel (Ni)	W0423	ICP-MS	pb 3010-5 en NEN-EN-ISO 17294-2
Lood (Pb)	W0423	ICP-MS	pb 3010-5 en NEN-EN-ISO 17294-2
Zink (Zn)	W0423	ICP-MS	pb 3010-5 en NEN-EN-ISO 17294-2
Minerale olie			
Minerale Olie (C10-C40)	W0202	GC-FID	pb 3010-7 en NEN-EN-ISO 16703
Chromatogram M0 (GC)	W0202	GC-FID	NEN-EN-ISO 16703
Organo chloorbestrijdingsmiddelen, OCB			
OCB (25)	W0262	GC-MS	pb 3020-1-3 & NEN 6980
OCB som AP04/AS3X	W0262	GC-MS	pb 3020-1-3 & NEN 6980
Polychloorbifenylen, PCB			
PCB (7)	W0271	GC-MS	pb 3010-8 en NEN 6980
Polycyclische Aromatische Koolwaterstoffen, PAK			
PAK som AS3000/AP04	W0271	GC-MS	pb. 3010-6 en NEN-ISO 18287
PAK (10) (VR0M)	W0271	GC-MS	pb. 3010-6 en NEN-ISO 18287

Nadere informatie over de toegepaste onderzoeksmethoden alsmede een classificatie van de meetonzekerheid staan vermeld in ons overzicht "Specificaties analysemethoden", versie april 2022.

Chromatogram TPH/ Mineral Oil

Sample ID.: 13981571
Certificate no.: 2023173911
Sample description.:

V

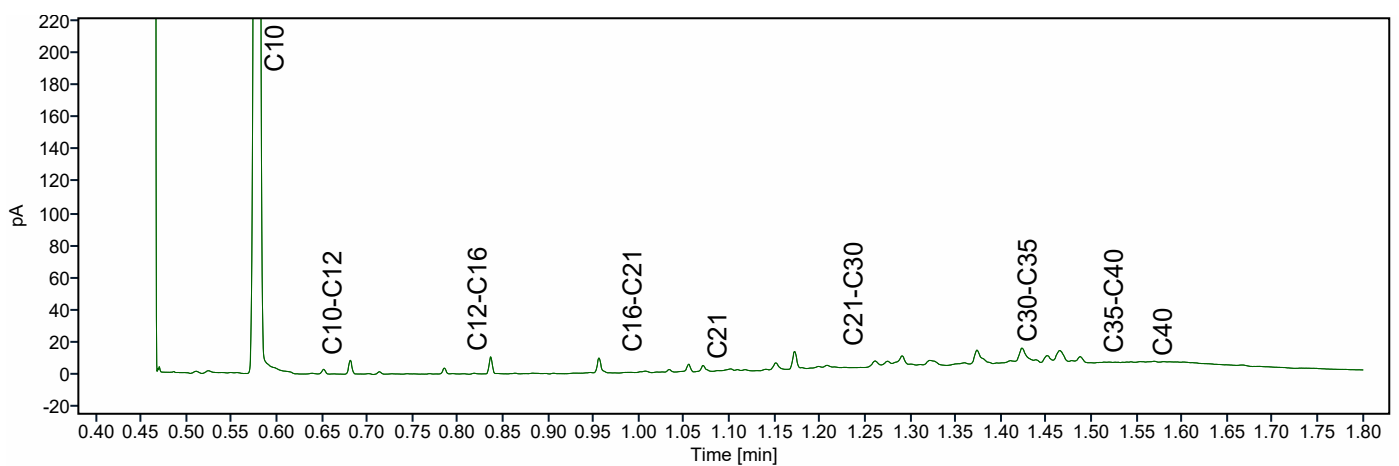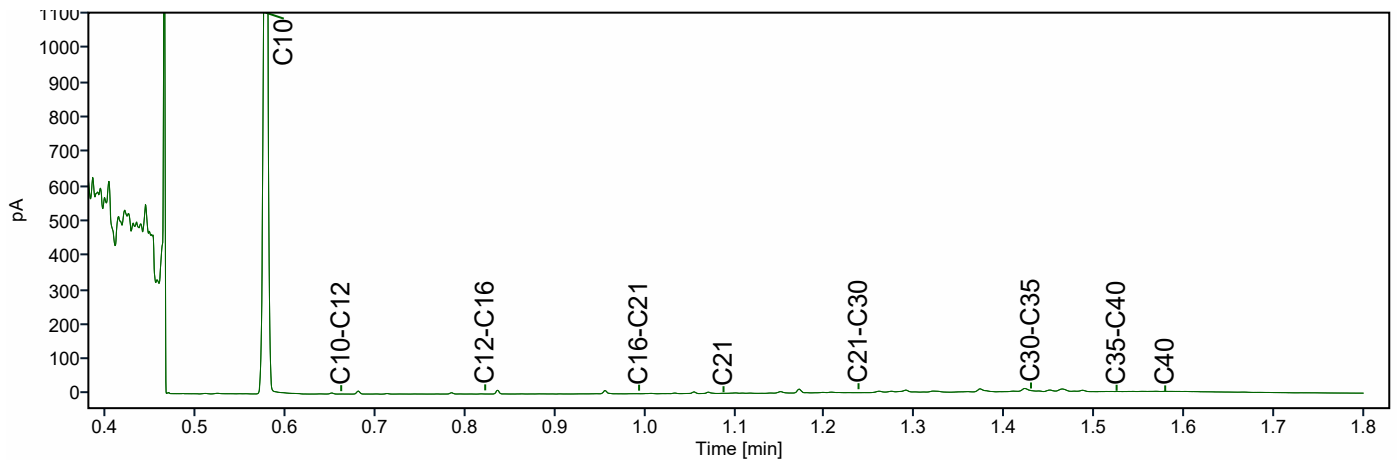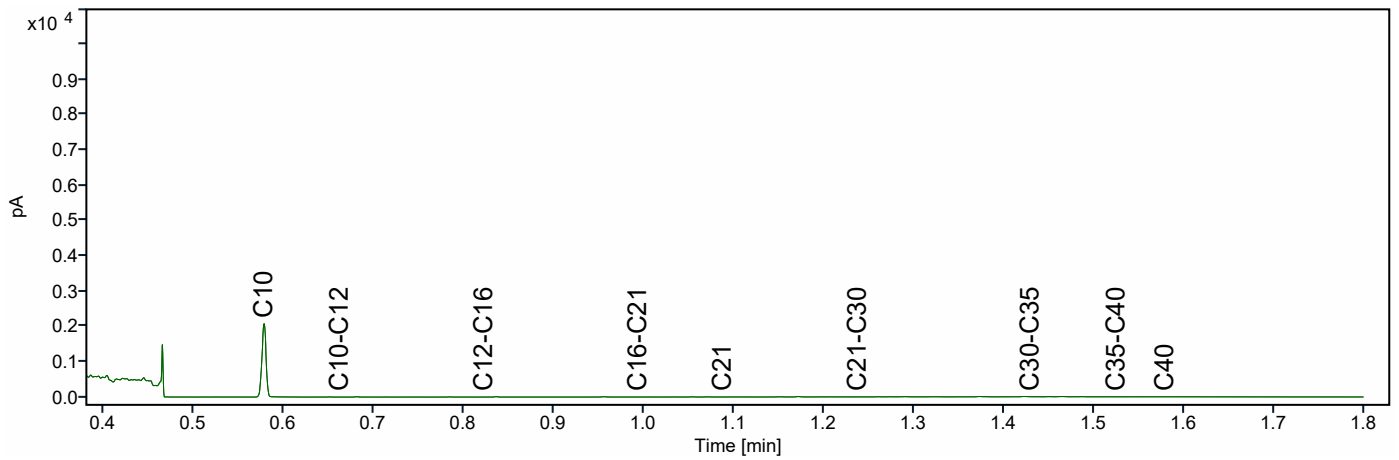

Grondvitaal
T.a.v. Martijn van der Heijden
Voorthuizerstraat 256
3881 SN PUTTEN

Analyscertificaat

Datum: 14-Dec-2023

Hierbij ontvangt u de resultaten van het navolgende laboratoriumonderzoek.

Certificaatnummer/Versie	2023177716/1
Uw project/verslagnummer	2330108
Uw projectnaam	De Molenhof 5, Ochten
Uw ordernummer	
Uw datum aanlevering monster(s)	08-Dec-2023

Dit certificaat mag uitsluitend in zijn geheel worden gereproduceerd.
De analyse resultaten hebben alleen betrekking op het beproefde object.

De grondmonsters worden tot 4 weken na datum ontvangst bewaard en watermonsters tot 2 weken na datum ontvangst. Zonder tegenbericht worden de monsters nadien afgevoerd.
Indien de monsters langer bewaard dienen te blijven verzoeken wij U dit exemplaar uiterlijk 1 werkdag voor afloop van de standaardbewaarperiode ondertekend aan ons te retourneren. Voor de kosten van het langer bewaren van monsters verwijzen wij naar de prijslijst.

Bewaren tot:

Datum:

Naam:

Handtekening:

Wij vertrouwen erop uw opdracht hiermee naar verwachting te hebben uitgevoerd, mocht U naar aanleiding van dit analyscertificaat nog vragen hebben verzoeken wij U contact op te nemen met de afdeling Verkoop en Advies.

Met vriendelijke groet,

Eurofins Analytico B.V.



Ing. A. Veldhuizen
Technical Manager

Eurofins Analytico B.V.

Gildeweg 42-46
NL-3771NB Barneveld
+31 (0)34 242 63 00
Info-env@eurofins.nl
www.eurofins.nl

Venecoweg 5
B-9810 Nazareth
+32 (0)9 222 77 59
belgie-env@eurofins.be
www.eurofins.be

BNP Paribas S.A. 227 9245 25
IBAN: NL71BNPA0227924525
BIC: BNPANL2A
KvK/CoC: 09088623
BTW/VAT: NL 8043.14.883.B01

Eurofins Analytico B.V. is ISO 14001: 2015 gecertificeerd door TÜV en erkend door het Vlaamse, het Brusselse Gewest, het Waalse Gewest en door de overheid van Luxemburg.

Analysecertificaat

Uw project/verslagnummer 2330108
 Uw projectnaam De Molenhof 5, Ochten
 Uw ordernummer
 Uw monsternemer M.C. van der Heijden

Certificaatnummer/Versie 2023177716/1
 Startdatum analyse 08-Dec-2023
 Datum einde analyse 14-Dec-2023
 Rapportagedatum 14-Dec-2023/16:01
 Bijlage A, B, C
 Pagina 1/3

Analyse	Eenheid	1
Metalen		
S Barium (Ba)	µg/L	82
S Cadmium (Cd)	µg/L	<0.20
S Kobalt (Co)	µg/L	3.3
S Koper (Cu)	µg/L	<2.0
S Kwik (Hg)	µg/L	<0.050
S Molybdeen (Mo)	µg/L	4.3
S Nikkel (Ni)	µg/L	5.1
S Lood (Pb)	µg/L	<2.0
S Zink (Zn)	µg/L	<10
Vluchtige Aromatische Koolwaterstoffen		
S Benzeen	µg/L	<0.20
S Toluene	µg/L	<0.20
S Ethylbenzeen	µg/L	<0.20
S o-Xyleen	µg/L	<0.10
S m,p-Xyleen	µg/L	<0.20
S Xylenen (som) factor 0,7	µg/L	0.21 ¹⁾
BTEX (som)	µg/L	<0.90
S Styreen	µg/L	<0.20
S Naftaleen	µg/L	<0.020
Vluchtige organische halogeenkoolwaterstoffen		
S Dichloormethaan	µg/L	<0.20
S Trichloormethaan	µg/L	<0.20
S Tetrachloormethaan	µg/L	<0.10
S Trichlooretheen	µg/L	<0.20
S Tetrachlooretheen	µg/L	<0.10
S 1,1-Dichloorethaan	µg/L	<0.20
S 1,2-Dichloorethaan	µg/L	<0.20
S 1,1,1-Trichloorethaan	µg/L	<0.10
S 1,1,2-Trichloorethaan	µg/L	<0.10
S cis 1,2-Dichlooretheen	µg/L	<0.10

Nr. Uw monsteromschrijving
 1 01-1-1

Opgegeven monstermatrix
 Water (AS3000)

Monster nr.
 13993887

Eurofins Analytico B.V.

Gildeweg 42-46 Venecoweg 5
 NL-3771NB Barneveld B-9810 Nazareth
 +31 (0)34 242 63 00 +32 (0)9 222 77 59
 Info-env@eurofins.nl belgie-env@eurofins.be
 www.eurofins.nl www.eurofins.be

BNP Paribas S.A. 227 9245 25
 IBAN: NL71BNPA0227924525
 BIC: BNPA NL2A
 KvK/CoC: 09088623
 BTW/VAT: NL 8043.14.883.B01



Q: door RVA geaccrediteerde verrichting
 R: AP04 erkende en geaccrediteerde verrichting
 S: AS SIKB erkende en geaccrediteerde verrichting
 V: VLAREL erkende verrichting
 W: Waals Gewest erkende verrichting

Dit certificaat mag uitsluitend in zijn geheel worden gereproduceerd.
 Eurofins Analytico B.V. is ISO 14001: 2015 gecertificeerd door TÜV en erkend door het Vlaamse, het Brusselse Gewest, het Waalse Gewest en door de overheid van Luxemburg.



TESTEN
 RvA L010

Analysecertificaat

Uw project/verslagnummer 2330108
 Uw projectnaam De Molenhof 5, Ochten
 Uw ordernummer
 Uw monsternemer M.C. van der Heijden

Certificaatnummer/Versie 2023177716/1
 Startdatum analyse 08-Dec-2023
 Datum einde analyse 14-Dec-2023
 Rapportagedatum 14-Dec-2023/16:01
 Bijlage A, B, C
 Pagina 2/3

Analyse	Eenheid	1
S trans 1,2-Dichlooretheen	µg/L	<0.10
CKW (som)	µg/L	<1.6
S Tribroommethaan	µg/L	<0.20
S Vinylchloride	µg/L	<0.10
S 1,1-Dichlooretheen	µg/L	<0.10
S 1,2-Dichloorethenen (Som) factor 0,7	µg/L	0.14 ¹⁾
S 1,1-Dichloorpropaan	µg/L	<0.20
S 1,2-Dichloorpropaan	µg/L	<0.20
S 1,3-Dichloorpropaan	µg/L	<0.20
S Dichloorpropanen som factor 0.7	µg/L	0.42
Minerale olie		
Minerale olie (C10-C12)	µg/L	<10
Minerale olie (C12-C16)	µg/L	<10
Minerale olie (C16-C21)	µg/L	<10
Minerale olie (C21-C30)	µg/L	<15
Minerale olie (C30-C35)	µg/L	<10
Minerale olie (C35-C40)	µg/L	<10
S Minerale olie totaal (C10-C40)	µg/L	<50
Organo chloorbestrijdingsmiddelen, OCB		
S alfa-HCH	µg/L	<0.010
S beta-HCH	µg/L	<0.0080
S gamma-HCH	µg/L	<0.0090
S delta-HCH	µg/L	<0.0080
S Hexachloorbenzeen	µg/L	<0.0050
S Heptachloor	µg/L	<0.010
S Heptachloorepoxide (cis, beta)	µg/L	<0.010
S Heptachloorepoxide (trans, alfa)	µg/L	<0.010
S Aldrin	µg/L	<0.010
S Dieldrin	µg/L	<0.010
S Endrin	µg/L	<0.010
S alfa-Endosulfan	µg/L	<0.010

Nr. Uw monsteromschrijving
 1 01-1-1

Opgegeven monstermatrix Monster nr.
 Water (AS3000) 13993887

Eurofins Analytico B.V.

Gildeweg 42-46 Venecoweg 5
 NL-3771NB Barneveld B-9810 Nazareth
 +31 (0)34 242 63 00 +32 (0)9 222 77 59
 Info-env@eurofins.nl belgie-env@eurofins.be
 www.eurofins.nl www.eurofins.be

BNP Paribas S.A. 227 9245 25
 IBAN: NL71BNPA0227924525
 BIC: BNPANL2A
 KvK/CoC: 09088623
 BTW/VAT: NL 8043.14.883.B01



Q: door RVA geaccrediteerde verrichting
 R: AP04 erkende en geaccrediteerde verrichting
 S: AS SIKB erkende en geaccrediteerde verrichting
 V: VLAREL erkende verrichting
 W: Waals Gewest erkende verrichting

Dit certificaat mag uitsluitend in zijn geheel worden gereproduceerd.
 Eurofins Analytico B.V. is ISO 14001: 2015 gecertificeerd door TÜV en erkend door het Vlaamse, het Brusselse Gewest, het Waalse Gewest en door de overheid van Luxemburg.



TESTEN
 RvA L010

Analysecertificaat

Uw project/verslagnummer 2330108
 Uw projectnaam De Molenhof 5, Ochten
 Uw ordernummer
 Uw monsternemer M.C. van der Heijden

Certificaatnummer/Versie 2023177716/1
 Startdatum analyse 08-Dec-2023
 Datum einde analyse 14-Dec-2023
 Rapportagedatum 14-Dec-2023/16:01
 Bijlage A, B, C
 Pagina 3/3

Analyse	Eenheid	1
S HCH (som) (factor 0,7)	µg/L	0.024 ¹⁾
S alfa-Chloordaan	µg/L	<0.010
S Drins (som) (factor 0,7)	µg/L	0.021 ¹⁾
S gamma-Chloordaan	µg/L	<0.010
S o,p-DDT	µg/L	<0.010
S p,p-DDT	µg/L	<0.010
S Heptachloorepoxide (som) (factor 0,7)	µg/L	0.014 ¹⁾
S o,p-DDE	µg/L	<0.010
S DDD (som) (factor 0,7)	µg/L	0.014 ¹⁾
S p,p-DDE	µg/L	<0.010
S o,p-DDD	µg/L	<0.010
S DDE (som) (factor 0,7)	µg/L	0.014 ¹⁾
S p,p-DDD	µg/L	<0.010
S DDT (som) (factor 0,7)	µg/L	0.014 ¹⁾
S DDX (som) (factor 0,7)	µg/L	0.042 ¹⁾
S Chloordaan (som) (factor 0,7)	µg/L	0.014 ¹⁾
OCB (som) (factor 0,7)	µg/L	0.18

Nr. Uw monsteromschrijving

1 01-1-1

Opgegeven monstermatrix

Water (AS3000)

Monster nr.

13993887

Eurofins Analytico B.V.

Gildeweg 42-46 Venecoweg 5
 NL-3771NB Barneveld B-9810 Nazareth
 +31 (0)34 242 63 00 +32 (0)9 222 77 59
 Info-env@eurofins.nl belgie-env@eurofins.be
 www.eurofins.nl www.eurofins.be

BNP Paribas S.A. 227 9245 25
 IBAN: NL71BNPA0227924525
 BIC: BNPANL2A
 KvK/CoC: 09088623
 BTW/VAT: NL 8043.14.883.B01



Q: door RvA geaccrediteerde verrichting
 R: AP04 erkende en geaccrediteerde verrichting
 S: AS SIKB erkende en geaccrediteerde verrichting
 V: VLAREL erkende verrichting
 W: Waals Gewest erkende verrichting

Dit certificaat mag uitsluitend in zijn geheel worden gereproduceerd.
 Eurofins Analytico B.V. is ISO 14001: 2015 gecertificeerd door TÜV en erkend door het Vlaamse, het Brusselse Gewest, het Waalse Gewest en door de overheid van Luxemburg.

Akkoord
 Pr. coörd.



TESTEN
 RvA L010

Bijlage (A) met de opgegeven deelmonsterinformatie behorende bij het analysecertificaat. 2023177716/1

Pagina 1/1


Monster nr.	Uw monsteromschrijving				
Barcode	Boornr	Van	Tot	Uw datum monstername	Monsteromsch./Monstername ID
13993887	01-1-1				
0680759058	01	200	300	08-Dec-2023	1
0680759059	01	200	300	08-Dec-2023	2
0650375839	01	200	300	08-Dec-2023	3
0801085646	01	200	300	08-Dec-2023	4

Eurofins Analytico B.V.

Gildeweg 42-46 Venecoweg 5
 NL-3771NB Barneveld B-9810 Nazareth
 +31 (0)34 242 63 00 +32 (0)9 222 77 59
 Info-env@eurofins.nl belgie-env@eurofins.be
 www.eurofins.nl www.eurofins.be

BNP Paribas S.A. 227 9245 25
 IBAN: NL71BNPA0227924525
 BIC: BNPANL2A
 KvK/CoC: 09088623
 BTW/VAT: NL 8043.14.883.B01

Eurofins Analytico B.V. is ISO 14001: 2015 gecertificeerd door TÜV en erkend door het Vlaamse, het Brusselse Gewest, het Waalse Gewest en door de overheid van Luxemburg.

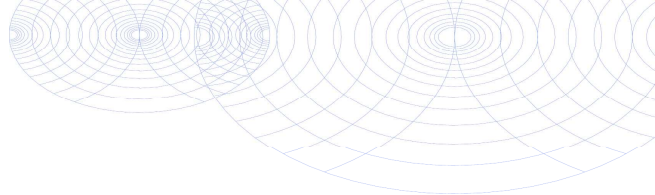**Bijlage (B) met opmerkingen behorende bij analysecertificaat 2023177716/1**

Pagina 1/1

Opmerking 1)De toetswaarde van de som is gelijk aan de sommatie van $0,7 \star RG$ **Eurofins Analytico B.V.**

Gildeweg 42-46 Venecoweg 5
NL-3771NB Barneveld B-9810 Nazareth
+31 (0)34 242 63 00 +32 (0)9 222 77 59
Info-env@eurofins.nl belgie-env@eurofins.be
www.eurofins.nl www.eurofins.be

BNP Paribas S.A. 227 9245 25
IBAN: NL71BNPA0227924525
BIC: BNPANL2A
KvK/CoC: 09088623
BTW/VAT: NL 8043.14.883.B01

Eurofins Analytico B.V. is ISO 14001: 2015 gecertificeerd door TÜV en erkend door het Vlaamse, het Brusselse Gewest, het Waalse Gewest en door de overheid van Luxemburg.

Bijlage (C) met methodeverwijzingen behorende bij analysecertificaat 2023177716/1

Pagina 1/1

Analyse	Methode	Techniek	Methode referentie
Metalen			
Barium (Ba)	W0421	ICP-MS	pb 3110-3 en NEN-EN-ISO 17294-2
Cadmium (Cd)	W0421	ICP-MS	pb 3110-3 en NEN-EN-ISO 17294-2
Kobalt (Co)	W0421	ICP-MS	pb 3110-3 en NEN-EN-ISO 17294-2
Koper (Cu)	W0421	ICP-MS	pb 3110-3 en NEN-EN-ISO 17294-2
Kwik (Hg)	W0421	ICP-MS	pb 3110-3 en NEN-EN-ISO 17294-2
Molybdeen (Mo)	W0421	ICP-MS	pb 3110-3 en NEN-EN-ISO 17294-2
Nikkel (Ni)	W0421	ICP-MS	pb 3110-3 en NEN-EN-ISO 17294-2
Lood (Pb)	W0421	ICP-MS	pb 3110-3 en NEN-EN-ISO 17294-2
Zink (Zn)	W0421	ICP-MS	pb 3110-3 en NEN-EN-ISO 17294-2
Vluchtige Aromatische Koolwaterstoffen			
Aromaten (BTEX)	W0254	HS-GC-MS	pb 3130-1
Xylenen som AS3000	W0254	HS-GC-MS	pb 3130-1
Styreen	W0254	HS-GC-MS	pb 3130-1
Aromaat : Naftaleen	W0254	HS-GC-MS	pb 3130-1
Vluchtige organische halogeenkoolwaterstoffen			
VOCl (11)	W0254	HS-GC-MS	pb 3130-1
Tribroommethaan (Bromoform)	W0254	HS-GC-MS	pb 3130-1
Vinylchloride	W0254	HS-GC-MS	pb 3130-1
1,1-Dichlooretheen	W0254	HS-GC-MS	pb 3130-1
DiClEtheen som AS3000	W0254	HS-GC-MS	pb 3130-1
1,1-Dichloorpropaan	W0254	HS-GC-MS	pb 3130-1
1,2-Dichloorpropaan	W0254	HS-GC-MS	pb 3130-1
1,3-Dichloorpropaan	W0254	HS-GC-MS	pb 3130-1
DiChlprop. som AS3000	W0254	HS-GC-MS	pb 3130-1
Minerale olie			
Minerale olie (C10-C40)	W0215	GC-FID	pb 3110-5
Organo chloorbestrijdingsmiddelen, OCB			
OCB som AS3000	W0260	GC-MS	pb 3120-1/2 en NEN-EN-ISO 6468
OCB (25)	W0260	GC-MS	pb 3120-1/2 en NEN-EN-ISO 6468

Nadere informatie over de toegepaste onderzoeksmethoden alsmede een classificatie van de meetonzekerheid staan vermeld in ons overzicht "Specificaties analysemethoden", versie april 2022.

BIJLAGE 4 Achtergrond-, streef- en interventiewaarden

Achtergrondwaarden voor grond (voor standaardbodem).

Streefwaarden grondwater en interventiewaarden grond en grondwater voor standaardbodem (10% organisch stof en 25 % lutum).

Grond / sediment in mg/kg d.s., grondwater in µg/l; tenzij anders vermeld.

Stof	Grond/sediment (mg/kg d.s.) droge stof)		Grondwater (µg/l)	
	Achtergrond- waarde	Interventie- waarde	Streef- waarde	Interventie- waarde
<u>1. Metalen</u>				
antimoon	4,0	22	-	20
arseen	20	76	10	60
barium	190	920*	50	625
cadmium	0,6	13	0,4	6
chroom	55	-	1	30
chroom III	-	180	-	-
chroom IV	-	78	-	-
cobalt	15	190	20	100
koper	40	190	15	75
kwik	0,15	-	0,05	0,3
kwik (anorganisch)	0,15	36	-	-
kwik (organisch)	0,15	4	-	-
lood	50	530	15	75
molybdeen	1,5	190	5	300
nikkel	80	100	15	75
zink	140	720	65	800
<u>2. Overige anorganische stoffen</u>				
chloride (mg Cl/l)	-	-	100 mg/l	-
cyanide (vrij)	3,0	20	5	1500
cyanide (complex)	5,5	50	10	1500
thiocyanaten (som)	6,0	20	-	1500
<u>3. Aromatische verbindingen</u>				
benzeen	0,01	1,1	0,2	30
ethylbenzeen	0,03	110	4	150
tolueen	0,01	32	7	1000
xylenen (som)	0,1	17	0,2	70
styreen (vinylbenzeen)	0,25	86	6	300
fenol	0,25	14	0,2	2000
cresolen (som)	0,30	13	0,2	200
dodecylbenzeen	0,35	-	-	-
aromatische oplosmiddelen (som)	2,5	-	-	-

* De interventiewaarde voor barium geldt alleen voor die situaties waarbij duidelijk sprake is van antropogene verontreiniging.

Achtergrondwaarden voor grond (voor standaardbodem).

Streefwaarden grondwater en interventiewaarden grond en grondwater voor standaardbodem (10% organisch stof en 25 % lutum).

Grond / sediment in mg/kg d.s., grondwater in µg/l; tenzij anders vermeld.

Stof	Grond/sediment (mg/kg d.s.) droge stof		Grondwater (µg/l)	
	Achtergrond- waarde	Interventie- waarde	Streef- waarde	Interventie- waarde
4. Polycyclische Aromatische Koolwaterstoffen (PAK's).				
naftaleen			0,01	70
fenantreen			0,003	5
antraceen			0,0007	5
fluorantheen			0,003	1
chryseen			0,003	0,2
benzo(a)antraceen			0,0001	0,5
benzo(a)pyreen			0,0005	0,05
benzo(k)fluorantheen			0,0004	0,05
indeno(1,2,3-cd)pyreen			0,0004	0,05
benzo(ghi)peryleen			0,0003	0,05
PAK (som 10)	1,5	40	-	-
5. Gechloreerde koolwaterstoffen				
a. (vluchtige) chloorkoolwaterstoffen				
monochlooretheen (vinylchloride)	0,1	0,1	0,01	5
dichloormetaan	0,1	3,9	0,01	1000
1,1-dichloorethaan	0,2	15	7	900
1,2-dichloorethaan	0,2	6,4	7	400
1,1-dichlooretheen	0,3	0,3	0,01	10
1,2-dichlooretheen (som)	0,3	1	0,01	20
Dichloorpropanen (som)	0,8	2	0,8	80
Trichloormethaan (chloroform)	0,25	5,6	6	400
1,1,1-trichloorethaan	0,25	15	0,01	300
1,1,2-trichloorethaan	0,30	10	0,01	130
Trichlooretheen (tri)	0,25	2,5	24	500
Tetrachloormethaan (tetra)	0,30	0,7	0,01	10
tetrachlooretheen (per)	0,15	8,8	0,01	40
b. chloorbenzenen				
monochloorbenzenen	0,20	15	7	180
dichloorbenzenen (som)	2,0	19	3	50
trichloorbenzenen (som)	0,015	11	0,01	10
tetrachloorbenzenen (som)	0,0090	2,2	0,01	2,5
pentachloorbenzenen	0,0025	6,7	0,003	1
hexachloorbenzeen	0,0085	2,0	0,00009	0,5
c. chloorfenolen				
monochloorfenolen (som)	0,045	5,4	0,3	100
dichloorfenolen (som)	0,20	22	0,2	30
trichloorfenolen (som)	0,0030	22	0,03	10
tetrachloorfenolen (som)	0,015	21	0,01	10
pentachloorfenol	0,0030	12	0,04	3

Achtergrondwaarden voor grond (voor standaardbodem).

Streefwaarden grondwater en interventiewaarden grond en grondwater voor standaardbodem (10% organisch stof en 25 % lutum).

Grond / sediment in mg/kg d.s., grondwater in µg/l; tenzij anders vermeld.

Stof	Grond/sediment (mg/kg d.s.) droge stof)		Grondwater (µg/l)	
	Achtergrond- waarde	Interventie- waarde	Streef- waarde	Interventie- waarde
<i>d. Polychloorbifenylen (PCB's)</i>				
PCB's (som 7)	0,020	1	0,01	0,01
<i>e. overige gechloreerde koolwaterstoffen</i>				
Monochlooranilinen (som)	0,20	50	-	30
Pentachlooraniline	0,15	-	-	-
Dioxine (som I-TEQ)	0,000055	0,00018	-	-
Chloornaftaleen (som)	0,070	23	-	6
<u>6. Bestrijdingsmiddelen</u>				
<i>a. organochloorbestrijdingsmiddelen</i>				
chlooraan (som)	0,0020	4	0,02 ng/l	0,2
DDT (som)	0,20	1,7	-	-
DDE (som)	0,10	2,3	-	-
DDD (som)	0,020	34	-	-
DDT/DDE/DDD (som)	-	-	0,004 ng/l	0,01
aldrin	-	0,32	0,009 ng/l	-
dieldrin	-	-	0,1 ng/l	-
endrin	-	-	0,04 ng/l	-
isodrin	-	-	-	-
telodrin	-	-	-	-
Drins (som)	0,015	4	-	0,1
Endosulfansulfaat	-	-	-	-
α-endosulfan	0,00090	4	0,2 ng/l	5
α-HCH	0,0010	17	33 ng/l	-
β-HCH	0,0020	1,6	8 ng/l	-
γ-HCH (lindaan)	0,0030	1,2	9 ng/l	-
δ-HCH	-	-	-	-
HCH-verbindingen (som)	-	-	0,05	1
Heptachloor	0,00070	4	0,005 ng/l	0,3
Heptachloorepoxyde (som)	0,0020	4	0,005 ng/l	3
Hexachloorbutadien	0,003	-	-	-
Organochloorhoudende bestrijdings- middelen (som landbodem)	0,40	-	-	-
<i>b. organofosforpesticiden</i>				
azinfos-methyl	0,0075	-	-	-
<i>c. organotin bestrijdingsmiddelen</i>				
organotinverbindingen (som)	0,15	2,5	0,05 - 16 ng/l	0,7
tributyltin	0,065	-	-	-
<i>d. chloorfenox-azijnzuur herbiciden</i>				
MCPA	0,55	4	0,02	50

Achtergrondwaarden voor grond (voor standaardbodem).

Streefwaarden grondwater en interventiewaarden grond en grondwater voor standaardbodem (10% organisch stof en 25 % lutum).

Grond / sediment in mg/kg d.s., grondwater in µg/l; tenzij anders vermeld.

Stof	Grond/sediment (mg/kg d.s.) droge stof)		Grondwater (µg/l)	
	Achtergrond- waarde	Interventie- waarde	Streef- waarde	Interventie- waarde
<i>e. overige bestrijdingsmiddelen</i>				
atrazine	0,35	0,71	29 ng/l	150
carbaryl	0,15	0,45	2 ng/l	50
carbofuran	0,017	0,017	9 ng/l	100
4-chloormethylfenolen (som)	0,60	-	-	-
Niet-chloorhoudende bestrijdings- middelen (som)	0,090	-	-	-
<i>7. overige stoffen</i>				
Asbest	-	100	-	-
cyclohexanon	0,1	150	0,5	15000
dimethyl ftalaat	2,0	82	-	-
diethyl ftalaat	0,045	53	-	-
di-isobutyl ftalaat	0,045	17	-	-
dibutyl ftalaat	0,045	36	-	-
butyl benzylftalaat	0,070	48	-	-
dihexyl ftalaan	0,070	220	-	-
di(2-ethylhexyl)ftalaat	0,070	60	-	-
ftalaten (som)	-	-	0,5	5
minerale olie	190	5000	50	600
pyridine	0,15	11	0,5	30
tetrahydrofuran	0,45	7	0,5	300
tetrahydrothiofeen	1,5	8,8	0,5	5000
tribroommethaan (bromoform)	0,20	75	-	630
ethyleenglycol	5,0	-	-	-
diethyleenglycol	8,0	-	-	-
acrylonitril	1,0	-	-	-
fomaldehyde	0,1	-	-	-
isopropanol (2-propanol)	0,75	-	-	-
methanol	3,0	-	-	-
butanol (1-butanol)	2,0	-	-	-
butylacetaar	2,0	-	-	-
ethylacetaat	2,0	-	-	-
methyl-tert-butyl ether (MTBE)	0,20	-	-	-
methylethylketon	2,0	-	-	-