


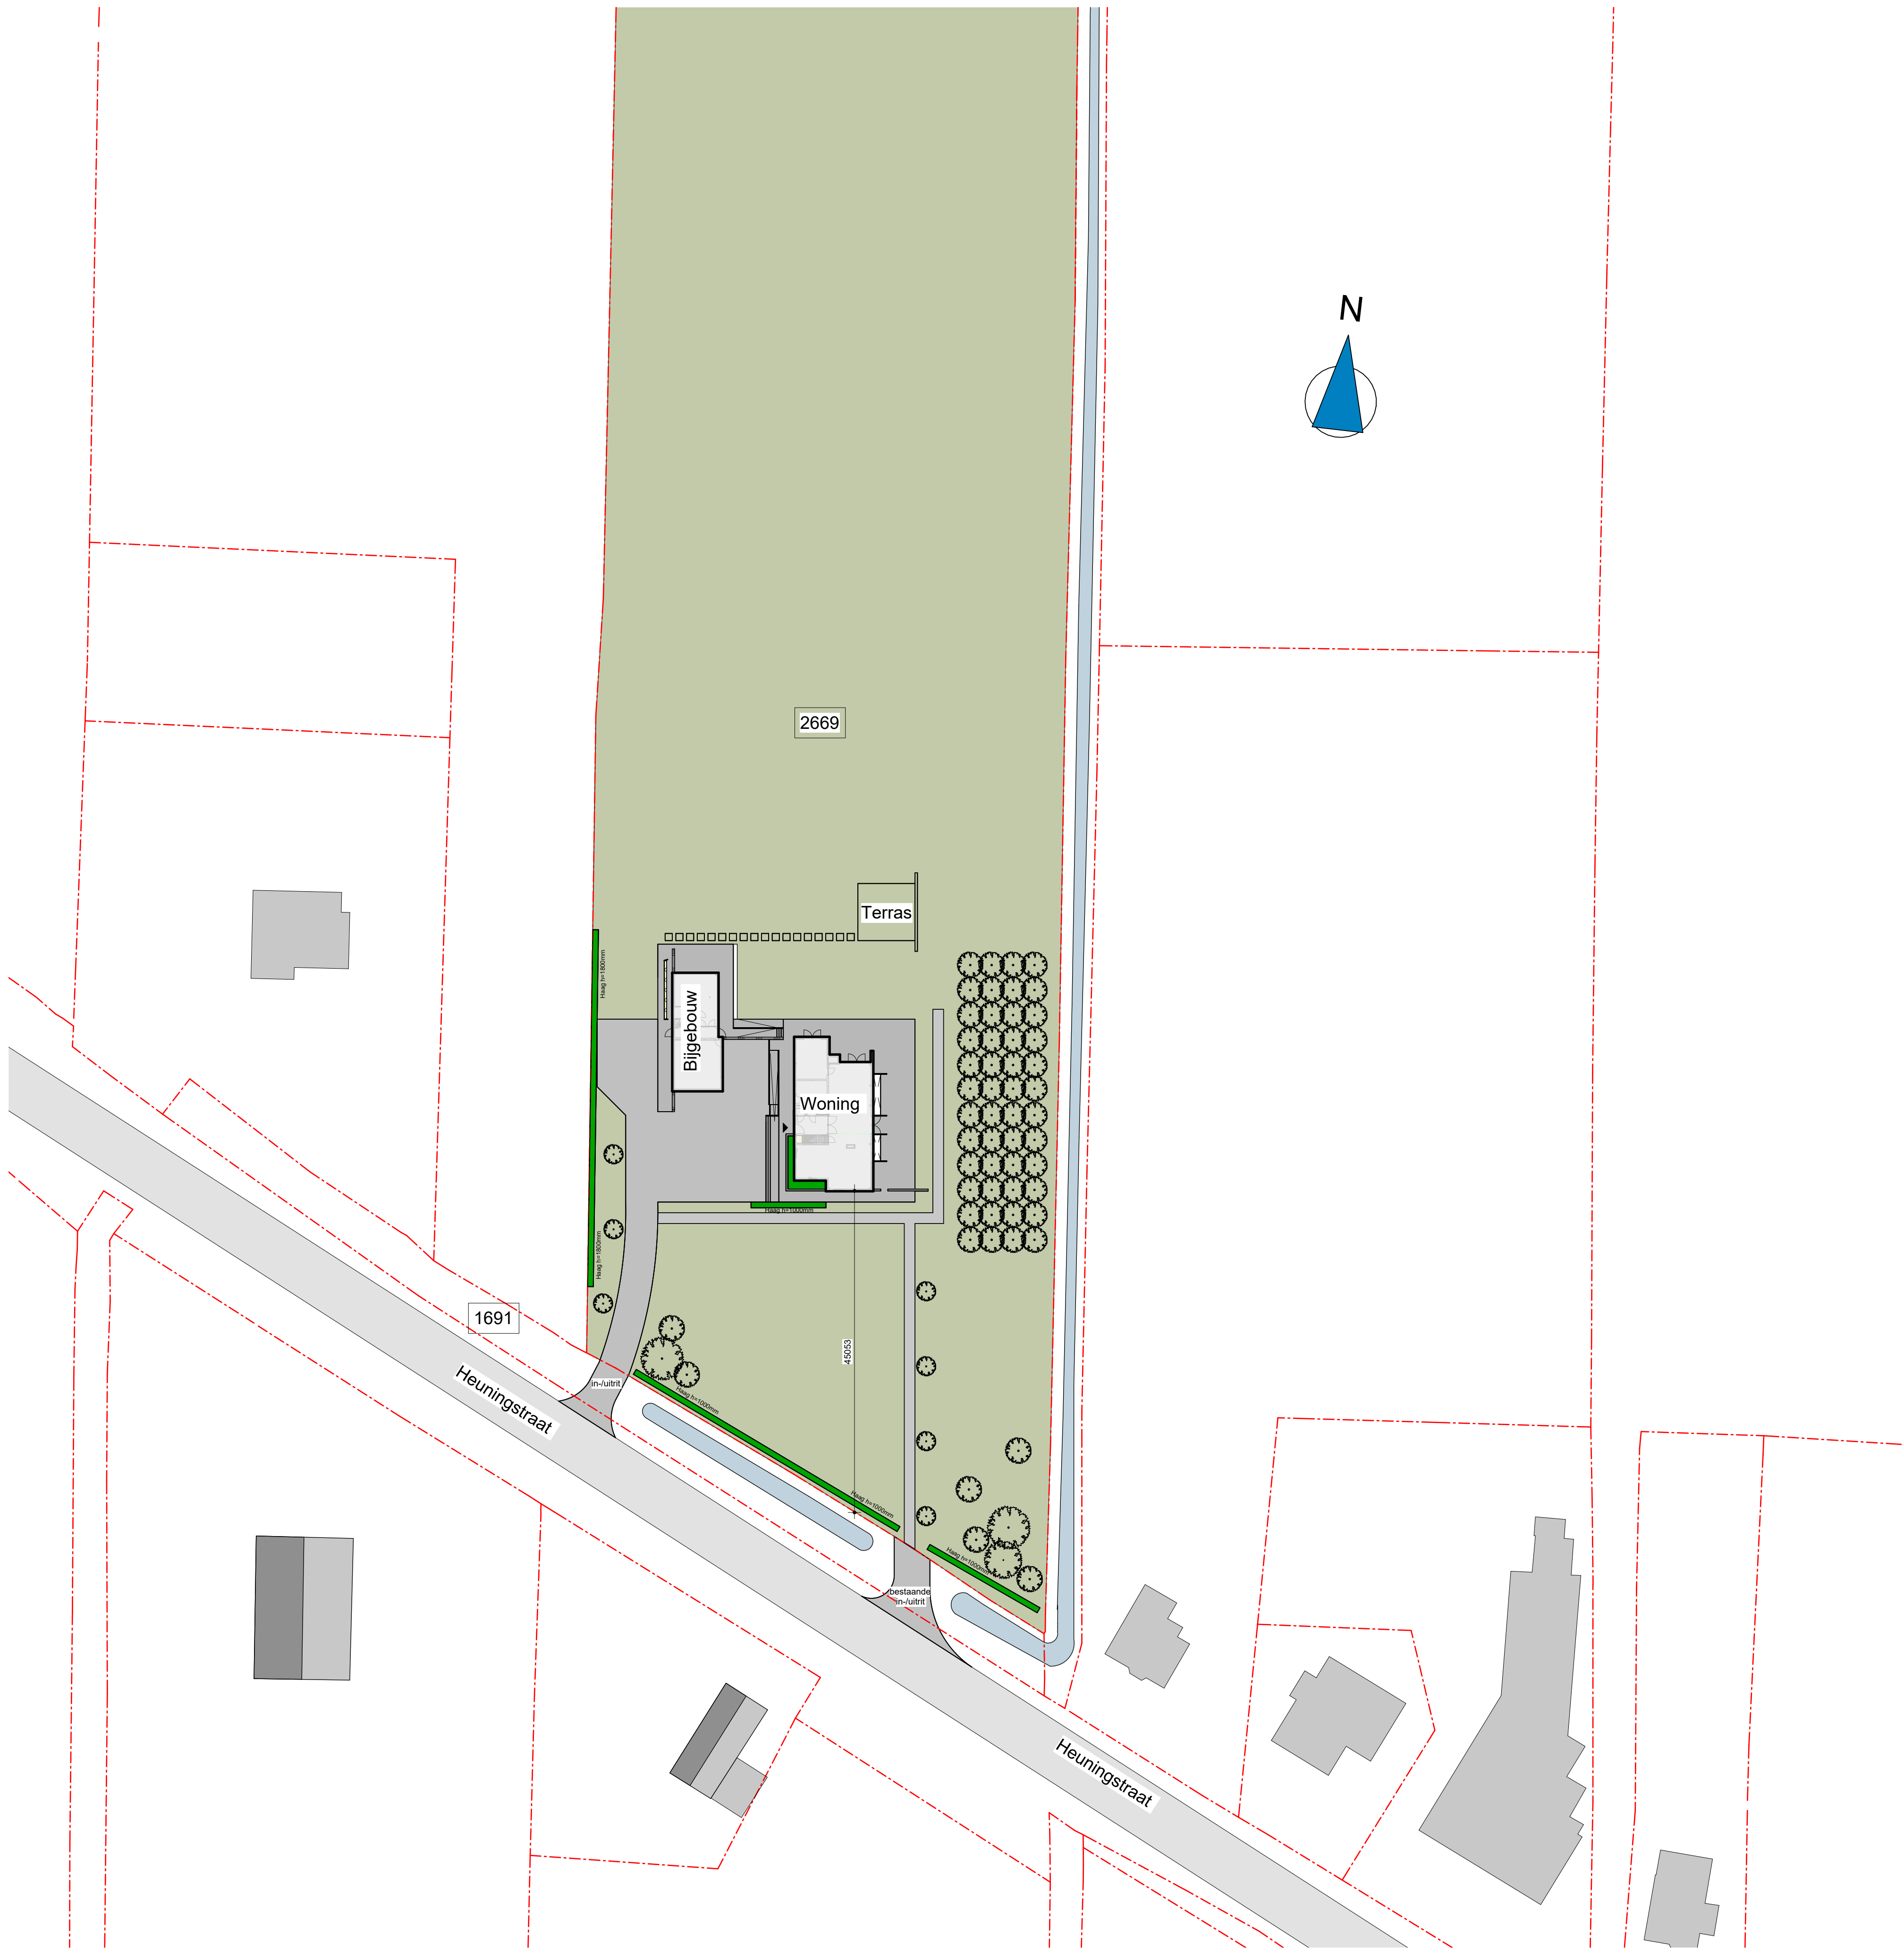

Kadastrale gegevens:

Gemeente: Ochten
Sectie: F
Perceelnummer: 2669
Kadastrale grootte: 41.150 m2

Datum: 07-06-2022

A 14-07-2022 Indienings gereed

Project: Nieuwbouw woonhuis

Adres: Heuningstraat 12
4051 CB
Ochten

Opdrachtgever: Fam. Roodbeen

Tekening: Tekonr:

Situatie 1929 DO-001

Formaat: A1 Schaal: 1 : 500 Getekend: SBO

bogaerds architecten
ingenieurs

Rijksweg 82
3281 LW Nieuwoudorp
T: 0186-651144
bogaerds@bogaerds.nl
www.bogaerds.nl