



RAPPORT VERKENNEND BODEMONDERZOEK
conform NEN 5740
Reebokkenweg 8 - Holten



Reebokkenweg 8
[redacted] Holten

December 2013



KRUSE GROEP
INFRA ■ MILIEU ■ SLOOPWERKEN ■ VASTGOED



Kruse Milieu BV

Bezoekadres:

[redacted] Geesteren

Internet:

www.krusegroep.nl

Postadres:

[redacted] Tubbergen

Bankgegevens:

ABN AMRO:

Tel:

Fax:

[redacted]

KvK: 06068751

BTW-nr: NL 8019.25.125.B01



Rapport Verkennend Bodemonderzoek conform NEN 5740 Reebokkenweg 8 - Holten



[redacted]
Camping De [redacted]
[redacted] Holten

Projectcode: 13047810

Rapportagedatum: 18 december 2013

Auteur: Ing. [redacted]



INHOUD

	Pagina
1	Inleiding
2	Locatiegegevens
2.1	Beschrijving huidige situatie
2.2	Historische gegevens
2.3	Bodemsamenstelling en geohydrologie
3	Uitvoering bodemonderzoek
3.1	Onderzoeksstrategie
3.2	Veldwerkzaamheden
3.3	Chemische analyses
4	Resultaten
4.1	Algemeen
4.2	Veldwerkzaamheden
4.3	Resultaten van de chemische analyses
4.4	Bespreking resultaten chemische analyses
5	Samenvatting, conclusies en aanbevelingen
6	Literatuur

Bijlagen

- I Regionale ligging locatie
Situatieschets Kruse Milieu BV met boorlocaties
- II Boorstaten
- III Resultaten chemische analyses
- IV Verklaring van enkele gebruikte termen en afkortingen

1 Inleiding

Dit rapport beschrijft het verkennend bodemonderzoek, dat in opdracht van [REDACTED] op een deel van het terrein aan de Reebokkenweg 8 in Holten door Kruse Milieu BV is uitgevoerd.

De aanleiding van dit onderzoek is de bestemmingsplanwijziging en de geplande nieuwbouw op de locatie. In het kader van de bestemmingsplanwijziging en de aanvraag van de omgevingsvergunning dient onderzoek te worden uitgevoerd naar de bodemkwaliteit.

Voorafgaande aan het bodemonderzoek heeft een standaard vooronderzoek plaatsgevonden op basis van norm NEN 5725. Uit de resultaten van dit vooronderzoek is gebleken dat de onderzoekslocatie als onverdacht kan worden beschouwd. De onderzoeksopzet gaat uit van NEN 5740, "Bodem. Onderzoeksstrategie bij verkennend onderzoek".

De doelstelling van het onderzoek op een onverdachte locatie is aan te tonen dat op de locatie redelijkerwijs gesproken geen verontreinigende stoffen aanwezig zijn in de grond of het freatisch grondwater.

Het veldwerk is uitgevoerd in december 2013 conform BRL SIKB 2000 en VKB-protocollen 2001 en 2002, waarvoor Kruse Milieu BV is gecertificeerd. Hierbij wordt verklaard dat Kruse Milieu BV financieel en juridisch onafhankelijk is van de opdrachtgever.

In dit rapport worden de resultaten besproken van het veld- en het laboratoriumonderzoek. De gemeten gehalten in de grond worden vergeleken met de (gecorrigeerde) achtergrondwaarden (AW 2000) of de geldende achtergrondwaarden (indien deze door de betreffende gemeente zijn vastgesteld) en de interventiewaarden om vast te stellen of er al dan niet verontreinigingen aanwezig zijn.

2 Locatiegegevens

2.1 Beschrijving huidige situatie

Algemeen

De onderzoekslocatie is gelegen ten westen van camping De Holterberg, aan de Reebokkenweg 8, op circa 500 meter ten noorden van de bebouwde kom van Holten. Het centrale punt binnen het te onderzoeken terreindeel heeft de RD-coördinaten $x = 226.115$ en $y = 478.700$ en het perceel is kadastraal bekend als: gemeente Holten, sectie B, nummers 4387 en 4991. De kruising Nijverdalseweg - Forthaarsweg bevindt zich ten noorden van de onderzoekslocatie. De Reebokkenweg is op circa 280 meter ten oosten van de locatie gelegen.

Bebouwing en verharding

De locatie is gelegen ten noorden van de bebouwde kom van Holten. De onderzoekslocatie is onbebouwd en onverhard en betreft akker.

Onderzoekslocatie

Er zijn plannen voor een bestemmingsplanwijziging en nieuwbouw op de locatie. In het kader van de bestemmingsplanwijziging en de aanvraag van de omgevingsvergunning dient onderzoek te worden uitgevoerd naar de bodemkwaliteit op het te onderzoeken terreindeel. De onderzoekslocatie is onbebouwd en onverhard en omvat een oppervlakte van circa 28000 m².

In bijlage I is de regionale ligging van de locatie weergegeven en is een situatieschets opgenomen waarop de boorlocaties staan weergegeven.

2.2 Historische gegevens

Het vroegere gebruik van het terrein is van belang, omdat bronnen van verontreiniging aanwezig geweest kunnen zijn. Er is navraag gedaan bij de opdrachtgever (de [REDACTED]). Tevens is informatie ingewonnen bij [REDACTED] van de gemeente Rijssen-Holten. De volgende informatie is verzameld:

- Op de locatie bevindt zich een akker.
- Voor zover bekend is er op het te bebouwen terreindeel nooit sprake geweest van opslag in tanks van chemicaliën of brandstoffen, zoals huisbrandolie of diesel.
- Het te onderzoeken deel van het terrein is voor zover bekend nooit gebruikt voor werkzaamheden of (bedrijfs)activiteiten, die verontreinigend kunnen zijn.
- Voor zover bekend is het te onderzoeken terreindeel in het verleden niet opgehoogd en hebben er geen dempingen van lager gelegen delen of sloten plaatsgevonden.
- Voor zover bekend is het te onderzoeken terreindeel niet eerder bebouwd geweest.
- Voor zover bekend bevindt zich geen asbest op of in de bodem op de onderzoekslocatie.
- Door [REDACTED] is aangegeven dat er relevante bodeminformatie is van de camping De Holterberg aan de Reebokkenweg 8 te Holten.
 - Voor zover bekend is er op de camping 1 bodemonderzoek uitgevoerd ivm een bouwplan in 2008 (nieuwe woning). Het verkennend bodemonderzoek is uitgevoerd door Van der Poel Milieu BV (rapportage d.d. 1-4-2008). Uit de analyse resultaten van de grond is gebleken dat de bodem 'schoon' is (> achtergrondwaarde). Het grondwater is niet bemonsterd (< 5 m-mv).
 - Voor zover bekend zijn er in de directe omgeving (> 50 m) geen 'ernstige' gevallen van bodemverontreiniging bekend;
 - Eind 2011/begin 2012 heeft er grondverzet plaatsgevonden ivm de ruilverkaveling op en nabij het camping terrein. De grond (ca. 240 m³) is vrijgekomen tijdens de bouw van een nieuwe woning aan de Reebokkenweg 8. Uit het verkennend onderzoek is gebleken dat de grond 'schoon' is en dus vrij toepasbaar was.
 - Het grondwater bevindt zich ter plaatse op meer van 5 meter minus maaiveld.

2.3 Bodemsamenstelling en geohydrologie

Op basis van literatuurstudie is de onderstaande regionale geohydrologische situatie afgeleid:

- Het maaiveld bevindt zich ongeveer 20.8 meter boven NAP.
- De locatie ligt op ten zuidelijke gedeelte van de Overijsselse Heuvelrug; de ondergrond is niet gestuwd.
- Er is geen scheidende laag aanwezig. De slecht doorlatende basis (Formatie van Breda) bevindt zich op een diepte van 100 meter min NAP. Het eerste en tweede watervoerende pakket hebben een gezamenlijke dikte van 110 meter en bestaan globaal uit een dunne deklaag, bestaande uit fijn zand (Formatie van Twente) en daaronder grof zand van de Formaties van Enschede, Harderwijk en Scheemda.
- Er zijn geen gegevens beschikbaar omtrent de doorlatendheid van de bodem.
- Het grondwater stroomt in west-zuidwestelijke richting met een verhang van 2 m/km onder invloed van afstroming vanaf de Overijsselse Heuvelrug (Holterberg). De plaatselijke grondwaterstand bedraagt meer dan 5 m-mv.
- Het terrein is niet in een grondwaterbeschermingsgebied gelegen. Het waterwingebied "Holten" ligt op circa 2 kilometer ten noordoosten van het terrein. Het grondwaterbeschermingsgebied bevindt zich op circa 1 kilometer ten oosten van de onderzoekslocatie. In de directe omgeving van het terrein is geen oppervlaktewater aanwezig, waarvan invloed op de lokale stand en stromingsrichting van het grondwater wordt verwacht.

3 Uitvoering bodemonderzoek

3.1 Onderzoeksstrategie

Op basis van de beschikbare informatie omtrent het historisch en huidig gebruik van de locatie, kunnen geen specifieke verdachte deellocaties worden aangewezen. Voor het terreindeel wordt, in overleg met de gemeente, de hypothese "grootschalig onverdachte locatie" uit NEN 5740 (grootschalig ONV-GR) gehanteerd. Deze hypothese gaat er vanuit dat op een locatie geen of slechts licht verhoogde gehalten worden gemeten. In de norm NEN 5740 zijn voor onverdachte locaties richtlijnen gegeven voor een systematisch veldonderzoek, de bemonsteringsstrategie en de uit te voeren analyses. De gekozen onderzoeksstrategieën zijn voldoende intensief voor het verkrijgen van inzicht in de bodemkwaliteit ten behoeve van een omgevingsvergunning, bestemmingsplanwijziging of eigendomsoverdracht.

Tevens blijkt uit het vooronderzoek dat de onderzoekslocatie niet verdacht is met betrekking tot asbest. Derhalve is geen asbestonderzoek op de locatie noodzakelijk. Door de veldwerker, die een cursus asbestherkenning heeft gevolgd, zal tijdens het veldwerk zintuiglijk aandacht besteed worden aan de aanwezigheid van asbest op en in de bodem.

Bij het verkennend bodemonderzoek worden de volgende uitgangspunten in acht genomen:

- in door mensen bewoonde gebieden kunnen door jarenlang gebruik van de grond verhoogde gehalten aan PAK en/of zware metalen voorkomen. Deze worden over het algemeen aangeduid als *lokale achtergrondwaarden*. Deze gehalten zijn vaak gerelateerd aan het voorkomen van puin- en/of kooldeeltjes in de bodem
- in humeuze of veenhoudende bodems worden regelmatig verhoogde gehalten minerale olie waargenomen. Deze gehalten worden veroorzaakt door humuszuren en overig organisch materiaal, dat van nature aanwezig is en door een florisilbehandeling niet geheel wordt verwijderd. Tijdens chemische analyses worden deze verbindingen gedetecteerd als de zware fractie van minerale olie (C27 tot C40). Bij veenbodems betreft het gehalten van 50 tot 100 mg/kg droge stof; bij humeuze bodemlagen gaat het om bijdrages van 10 tot 50 mg/kg droge stof. Deze gehalten kunnen worden beschouwd als *natuurlijke achtergrondwaarden*
- in het grondwater kunnen van nature verhoogde gehalten aan zware metalen en fenolen voorkomen. Deze worden doorgaans aangeduid als *natuurlijke achtergrondwaarden*. Een voorbeeld wordt gevormd door (sterk) verhoogde arseengehalten in gebieden, die zeer ijzerrijk zijn. Door kwel kunnen bij hoge grondwaterstanden eveneens verhoogde gehalten aan arseen in de grond ontstaan. Ook deze gehalten kunnen worden beschouwd als *natuurlijke achtergrondwaarden*.

3.2 Veldwerkzaamheden

Het onderzoek is uitgevoerd volgens de onderzoeksstrategie voor onverdachte locaties uit NEN 5740. Bij de boringen en monsternemingen is gewerkt volgens de geldende NEN- en NPR-voorschriften, alsmede conform BRL SIKB 2000 en VKB-protocollen 2001 en 2002, waarvoor Kruse Milieu BV is gecertificeerd.

Op een terreindeel van circa 28000 m² worden in totaal 28 boringen verricht, waarvan 20 tot 0.50 meter en 8 tot 2.0 meter diepte of tot de grondwaterspiegel. Van de diepe boringen worden er 4 doorgezet in de ondergrond en afgewerkt tot peilbuizen. Indien het grondwaterpeil zich beneden 5.0 meter minus maaiveld bevindt, blijft het plaatsen van peilbuizen (en grondwateronderzoek) achterwege.

De boringen worden over het te onderzoeken terreindeel verdeeld. Van elke boring wordt de samenstelling van de bodem beschreven volgens NEN 5104. Het opgeboorde materiaal wordt tevens beoordeeld door zintuiglijke waarneming op verontreinigingskenmerken zoals afwijkende geur en/of kleur.

3.3 Chemische analyses

De chemische analyses worden uitgevoerd door Eurofins Analytico te Barneveld, een door de Raad voor Accreditatie erkend laboratorium voor analyses conform de AS3000-protocollen. Voor het uitvoeren van deze analyses worden in dit verkennend onderzoek vijf mengmonsters samengesteld en er worden vier grondwatermonsters genomen.

De samenstelling van de mengmonsters vindt plaats op basis van de zintuiglijke waarnemingen, de bodemopbouw en/of posities van de boringen. De samenstelling van de mengmonsters staat vermeld in paragraaf 4.2 in tabel 2.

De monsters worden volgens de voorschriften uit NEN 5740 onderzocht. In de onderstaande tabel is weergegeven welke chemische analyses worden uitgevoerd.

Tabel 1: Chemisch analysepakket per monster.

Monster	Chemisch analysepakket
Bovengrond (3x) Ondergrond (2x)	Zware metalen (Ba, Cd, Co, Cu, Hg, Mo, Ni, Pb en Zn), minerale olie, PCB, PAK (10), organische stof, lutum en droge stof
Grondwater (4x)	Zuurgraad (pH), elektrisch geleidingsvermogen (EC), troebelheid (NTU), zware metalen (Ba, Cd, Co, Cu, Hg, Mo, Ni, Pb en Zn), minerale olie, vluchtige aromaten (BTEX), naftaleen, styreen en gechloreerde koolwaterstoffen (oplosmiddelen standaardpakket)

Algemene opmerkingen

- Op de grondmengmonsters wordt standaard een florisilbehandeling uitgevoerd om verstoring van de analyse op minerale olie door natuurlijke humuszuren tegen te gaan.
- De zuurgraad (pH), het elektrisch geleidingsvermogen (EC) en troebelheidsmeting (NTU), van het grondwater worden in het veld gemeten. Filtratie van het grondwater voor de metalenanalyse vindt eveneens in het veld plaats.

4 Resultaten

4.1 Algemeen

De resultaten van het onderzoek worden beoordeeld aan de hand van de gecorrigeerde achtergrond-, streef- en interventiewaarden voor verontreinigingen in de bodem uit de Circulaire bodemsanering 2013 (per 1 juli 2013) en tabel 1 van bijlage B, Regeling bodemkwaliteit van het ministerie van I & M.

Een locatie wordt als verontreinigd beschouwd als in een (meng)monster een component aanwezig is met een concentratie hoger dan de (gecorrigeerde) achtergrondwaarde (AW 2000) of streefwaarde. Voor een aantal stoffen kan de rapportagegrens bepalend zijn voor de achtergrondwaarde of streefwaarde. De locatie wordt niet verontreinigd verklaard als geen van de onderzochte stoffen in de bodem aanwezig is met een concentratie hoger dan de achtergrondwaarde of streefwaarde.

4.2 Veldwerkzaamheden

De veldwerkzaamheden zijn in december 2013 uitgevoerd door [REDACTED]. De veldwerker is conform SIKB BRL 2000 gecertificeerd en erkend (certificaatnummer K44441/04). Er zijn op 10 december 2013 in totaal 28 boringen verricht met behulp van een Edelman-boor. De situering van de monsterpunten is weergegeven op de situatieschets van bijlage I.

Tijdens de boorwerkzaamheden is de bodemopbouw beschreven en is de grond zintuiglijk beoordeeld op eventuele aanwezigheid van verontreinigingen. De boorbeschrijvingen zijn weergegeven in bijlage II.

De bodemopbouw ter plaatse van de onderzoekslocatie is globaal als volgt: tot 1.70 meter minus maaiveld (m-mv) is overwegend matig fijn zand opgeboord dat in de bovengrond tevens zwak siltig en zwak humeus is. Hieronder is matig fijn tot matig grof zand opgeboord waaronder, vanaf een diepte van circa 3.50 m-mv tot einde boordiepte (5.0 m-mv), matig grof, zwak tot sterk grindig zand is aangetroffen. Er zijn in de boringen of op het maaiveld geen bodemvreemde materialen aangetroffen. Er zijn geen asbestverdachte materialen waargenomen.

Op basis van de zintuiglijke waarnemingen, bodemsamenstelling en/of geografische positie van de boringen zijn de mengmonsters samengesteld zoals in tabel 2 op de volgende pagina staat omschreven.

Er zijn twee boringen verricht tot 5 m-mv; één op het noordelijke (hoger gelegen) deel en één op het zuidelijke (lager gelegen) deel. Er is in beide boringen tot 5 m-mv geen grondwater aangetroffen. Er zijn derhalve geen peilbuizen geplaatst en grondwateronderzoek is achterwege gebleven.

Tabel 2: Samenstelling mengmonsters.

Mengmonster	Boringnummer	Traject (diepte in m-mv)
BG I	1, 9, 10, 1, 13, 14 en 15	0 - 0.50
BG II	2, 3, 8, 16, 17 en 21 19 en 20 22	0 - 0.50 0 - 0.40 0 - 0.45
BG III	4, 5, 6, 23, 24, 25, 26 en 27	0 - 0.50
OG I	1 1 2 7 en 8 7 8	0.60 - 1.10 1.30 - 1.50 0.50 - 1.00 0.50 - 0.80 1.00 - 1.50 1.50 - 2.00
OG II	3 4 5 6 6	0.80 - 1.60 0.60 - 1.30 0.90 - 1.40 0.50 - 0.80 1.70 - 2.00

4.3 Resultaten van de chemische analyses

In algemene zin dient opgemerkt te worden dat de analyses van de grondmonsters zijn uitgevoerd op mengmonsters, wat betekent dat de gehalten hoger kunnen zijn in individuele monsters.

De analyseresultaten en de toetsingstabellen zijn weergegeven in bijlage III. De analyseresultaten van de grond worden getoetst aan de gecorrigeerde achtergrond- en interventiewaarden. Voor de correctie van de achtergrond- en interventiewaarden zijn voor de boven- en ondergrond de analytisch bepaalde gehalten lutum en/of organisch stof gehanteerd.

In de boven- en ondergrond zijn geen verhoogde concentraties aangetoond.

5 Samenvatting, conclusies en aanbevelingen

Algemeen

In opdracht van [REDACTED] is in een verkennend bodemonderzoek de bodem onderzocht op een terreindeel ter grootte van circa 28000 m² aan de Reebokkenweg 8 te Holten. De onderzoekslocatie is momenteel onbebouwd en onverhard en betreft akker. Aanleiding voor het bodemonderzoek is de voorgenomen bestemmingsplanwijziging en aanvraag van een omgevingsvergunning in verband met nieuwbouw op de locatie.

Het terreindeel is beschouwd als niet verdacht. In totaal zijn er 28 boringen verricht, waarvan twee tot 5.0 meter diepte. In verband met het feit dat het grondwater ter plaatse zich beneden 5 meter minus maaiveld bevindt is grondwateronderzoek achterwege gebleven. Gebleken is dat de bodem voornamelijk bestaat uit matig fijn tot matig grof zand. Zintuiglijk zijn geen bodemvreemde materialen waargenomen.

Resultaten chemische analyses

Op basis van de resultaten van de chemische analyses kan het volgende worden geconcludeerd:

- bovengrondmengmonster BG I is niet verontreinigd;
- bovengrondmengmonster BG II is niet verontreinigd;
- bovengrondmengmonster BG III is niet verontreinigd;
- ondergrondmengmonster OG I is niet verontreinigd;
- ondergrondmengmonster OG II is niet verontreinigd.

Hypothese

De hypothese "onverdachte locatie" met betrekking tot de vaste bodem kan worden gehandhaafd, aangezien geen verontreinigingen zijn aangetoond.

Conclusies en aanbevelingen

De onderzochte boven- en ondergrond zijn niet verontreinigd.

Op basis van het historisch vooronderzoek kan gesteld worden dat de onderzoekslocatie niet asbestverdacht is. Door de veldwerker zijn zintuiglijk geen asbestverdachte materialen waargenomen.

Bij de geplande nieuwbouw komt in de toekomst mogelijk grond vrij. Afvoer van de grond dient te voldoen aan het Besluit Bodemkwaliteit en de voorschriften van het bevoegd gezag (de ontvangende gemeente). Op basis van de huidige onderzoeksresultaten kan een indicatieve toetsing in het kader van het Besluit Bodemkwaliteit worden uitgevoerd. De onderzochte grond is vrij toepasbaar, aangezien geen verontreinigingen zijn aangetroffen in de boven- of ondergrond. Met andere woorden: op basis van de indicatieve toetsing in het kader van het Besluit Bodemkwaliteit gelden er geen beperkingen ten aanzien van het hergebruik van de grond.

Opgemerkt dient te worden dat voorliggend bodemonderzoek is uitgevoerd in verband met de aanvraag van een omgevingsvergunning en dat de bemonstering derhalve niet geheel voldoet aan het Besluit Bodemkwaliteit.

De resultaten van dit bodemonderzoek kunnen in het licht van het Besluit Bodemkwaliteit door het bevoegd gezag als 'overig bewijsmateriaal' worden geaccepteerd. Het is echter niet uitgesloten dat het bevoegd gezag bij grondafvoer eist dat de grond nogmaals wordt bemonsterd en geanalyseerd volgens de richtlijnen van het Besluit Bodemkwaliteit.

Slotconclusie

Uit milieukundig oogpunt is er naar onze mening geen bezwaar tegen de bestemmingsplanwijziging en de aanvraag van de omgevingsvergunning, aangezien er geen verontreinigingen zijn aangetoond. De bodem wordt geschikt geacht voor het huidige en toekomstige gebruik (recreatie).

Standaard slotopmerkingen

Het volgende dient opgemerkt te worden: gezien het verkennende karakter van dit onderzoek is het, ondanks de zorgvuldigheid waarmee het is uitgevoerd, altijd mogelijk dat eventueel lokaal voorkomende verontreinigingen niet zijn ontdekt. Hoewel voldaan wordt aan de geldende wet- en regelgeving, wordt tijdens een verkennend bodemonderzoek een beperkt aantal boringen verricht.

Vermeld dient tevens te worden dat op basis van voorliggend onderzoek geen conclusies kunnen worden getrokken omtrent de bodemkwaliteit van andere terreindelen of aangrenzende percelen.

Tenslotte dient in acht genomen te worden dat het bodemonderzoek een momentopname is. Eventuele toekomstige calamiteiten (bijvoorbeeld brand of morsing van bodemvreemde vloeistoffen), sloopwerkzaamheden of bouwrijp maken en aanvoer van grond van elders kunnen de bodemkwaliteit (sterk) beïnvloeden.

6 Literatuur

Informatie van de gemeente Rijssen Holten

NEN 5707, "Bodem - Inspectie, monsterneming en analyse van asbest in bodem en partijen grond", NNI Delft, mei 2003

NEN 5725, "Bodem. Leidraad bij het uitvoeren van vooronderzoek bij verkennend, oriënterend en nader onderzoek", NNI Delft, januari 2009

NEN 5740, "Bodem. Onderzoeksstrategie bij verkennend onderzoek", NNI Delft, januari 2009

NEN 5897, "Monsterneming en analyse van asbest in onbewerkt bouw- en sloopafval en recyclinggranulaat" NNI Delft, december 2005

Circulaire bodemsanering 2013 (per 1 juli 2013), Ministerie van I & M, 1 juli 2013

"Bouwen op verontreinigde grond," uitgave van VNG, Den Haag, 1995

Topografische kaarten, Topografische Dienst Emmen

Grondwaterkaart van Nederland, TNO Grondwater en Geo-Energie, Delft

Archief Kruse Milieu BV


www.overijssel.nl, digitale kaarten en feiten: bodematlas en kaart grondwaterbeschermingsgebieden

www.ahn.nl

www.watwaswaar.nl


Bijlage I
Regionale ligging locatie (1:25000)
Situatieschets Kruse Milieu BV met boorlocaties (1:1000)

Topografische kaart 1:25000

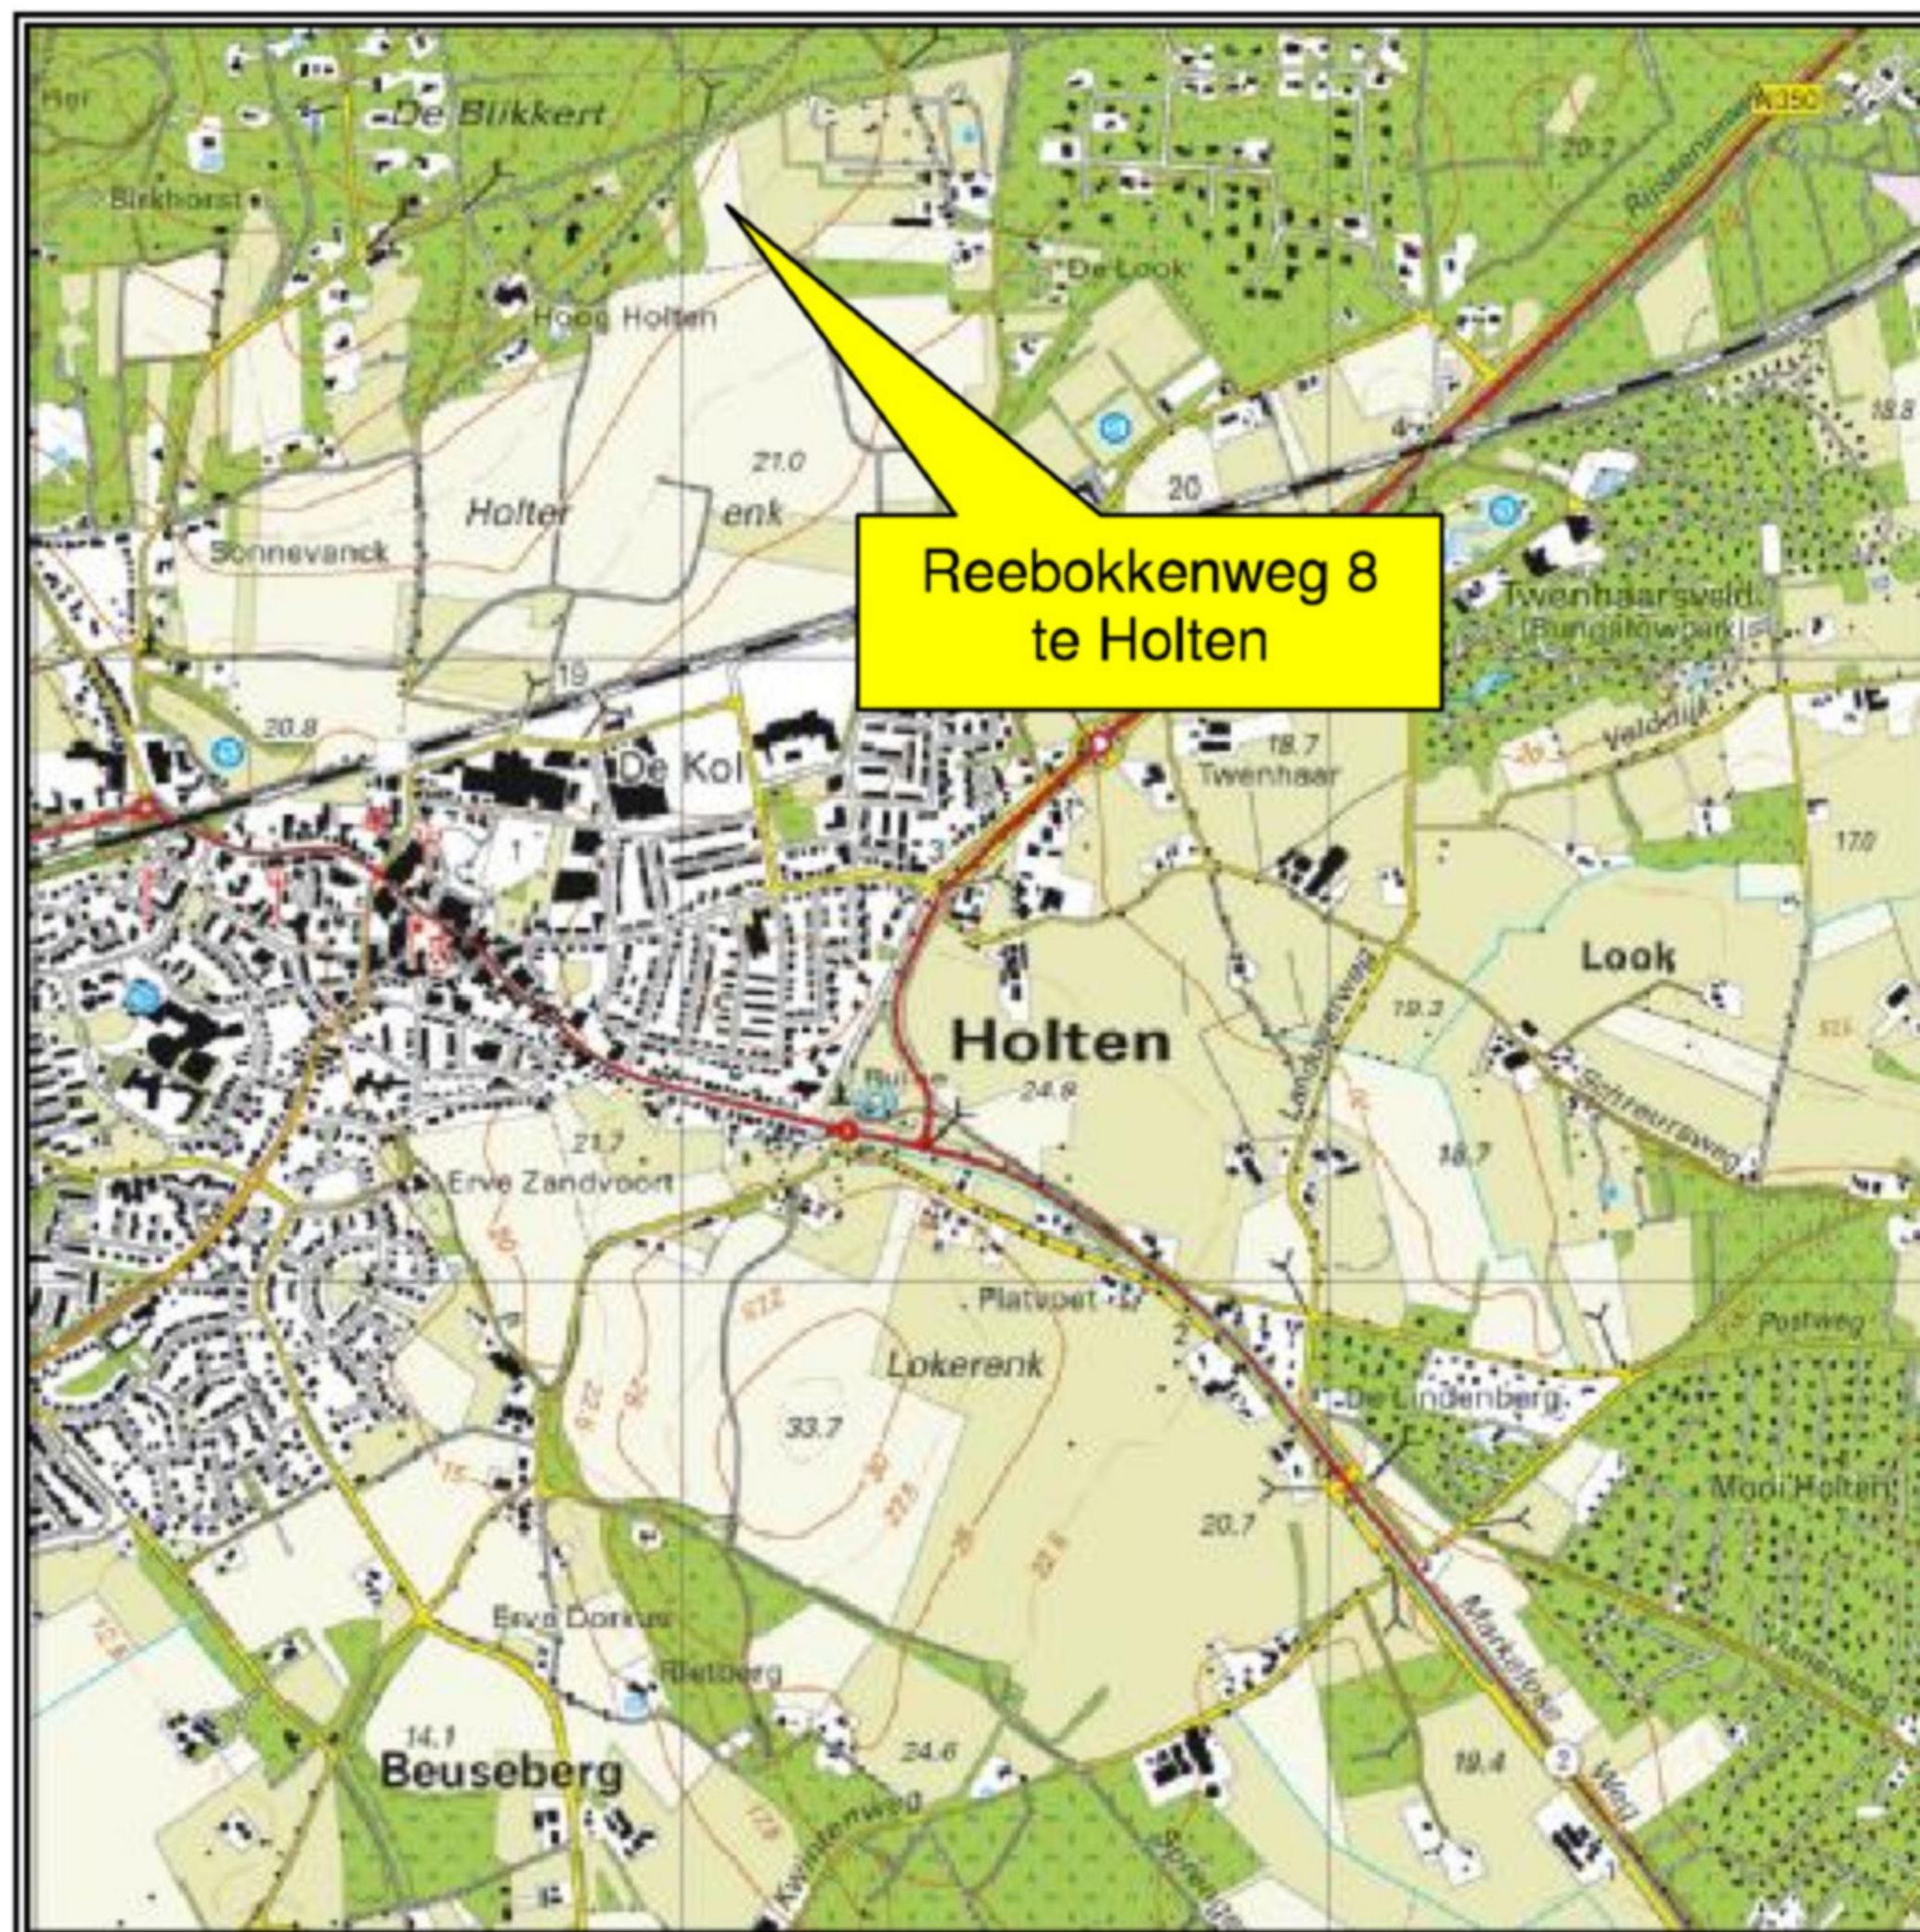


Camping De
Holten

Verkennd bodemonderzoek

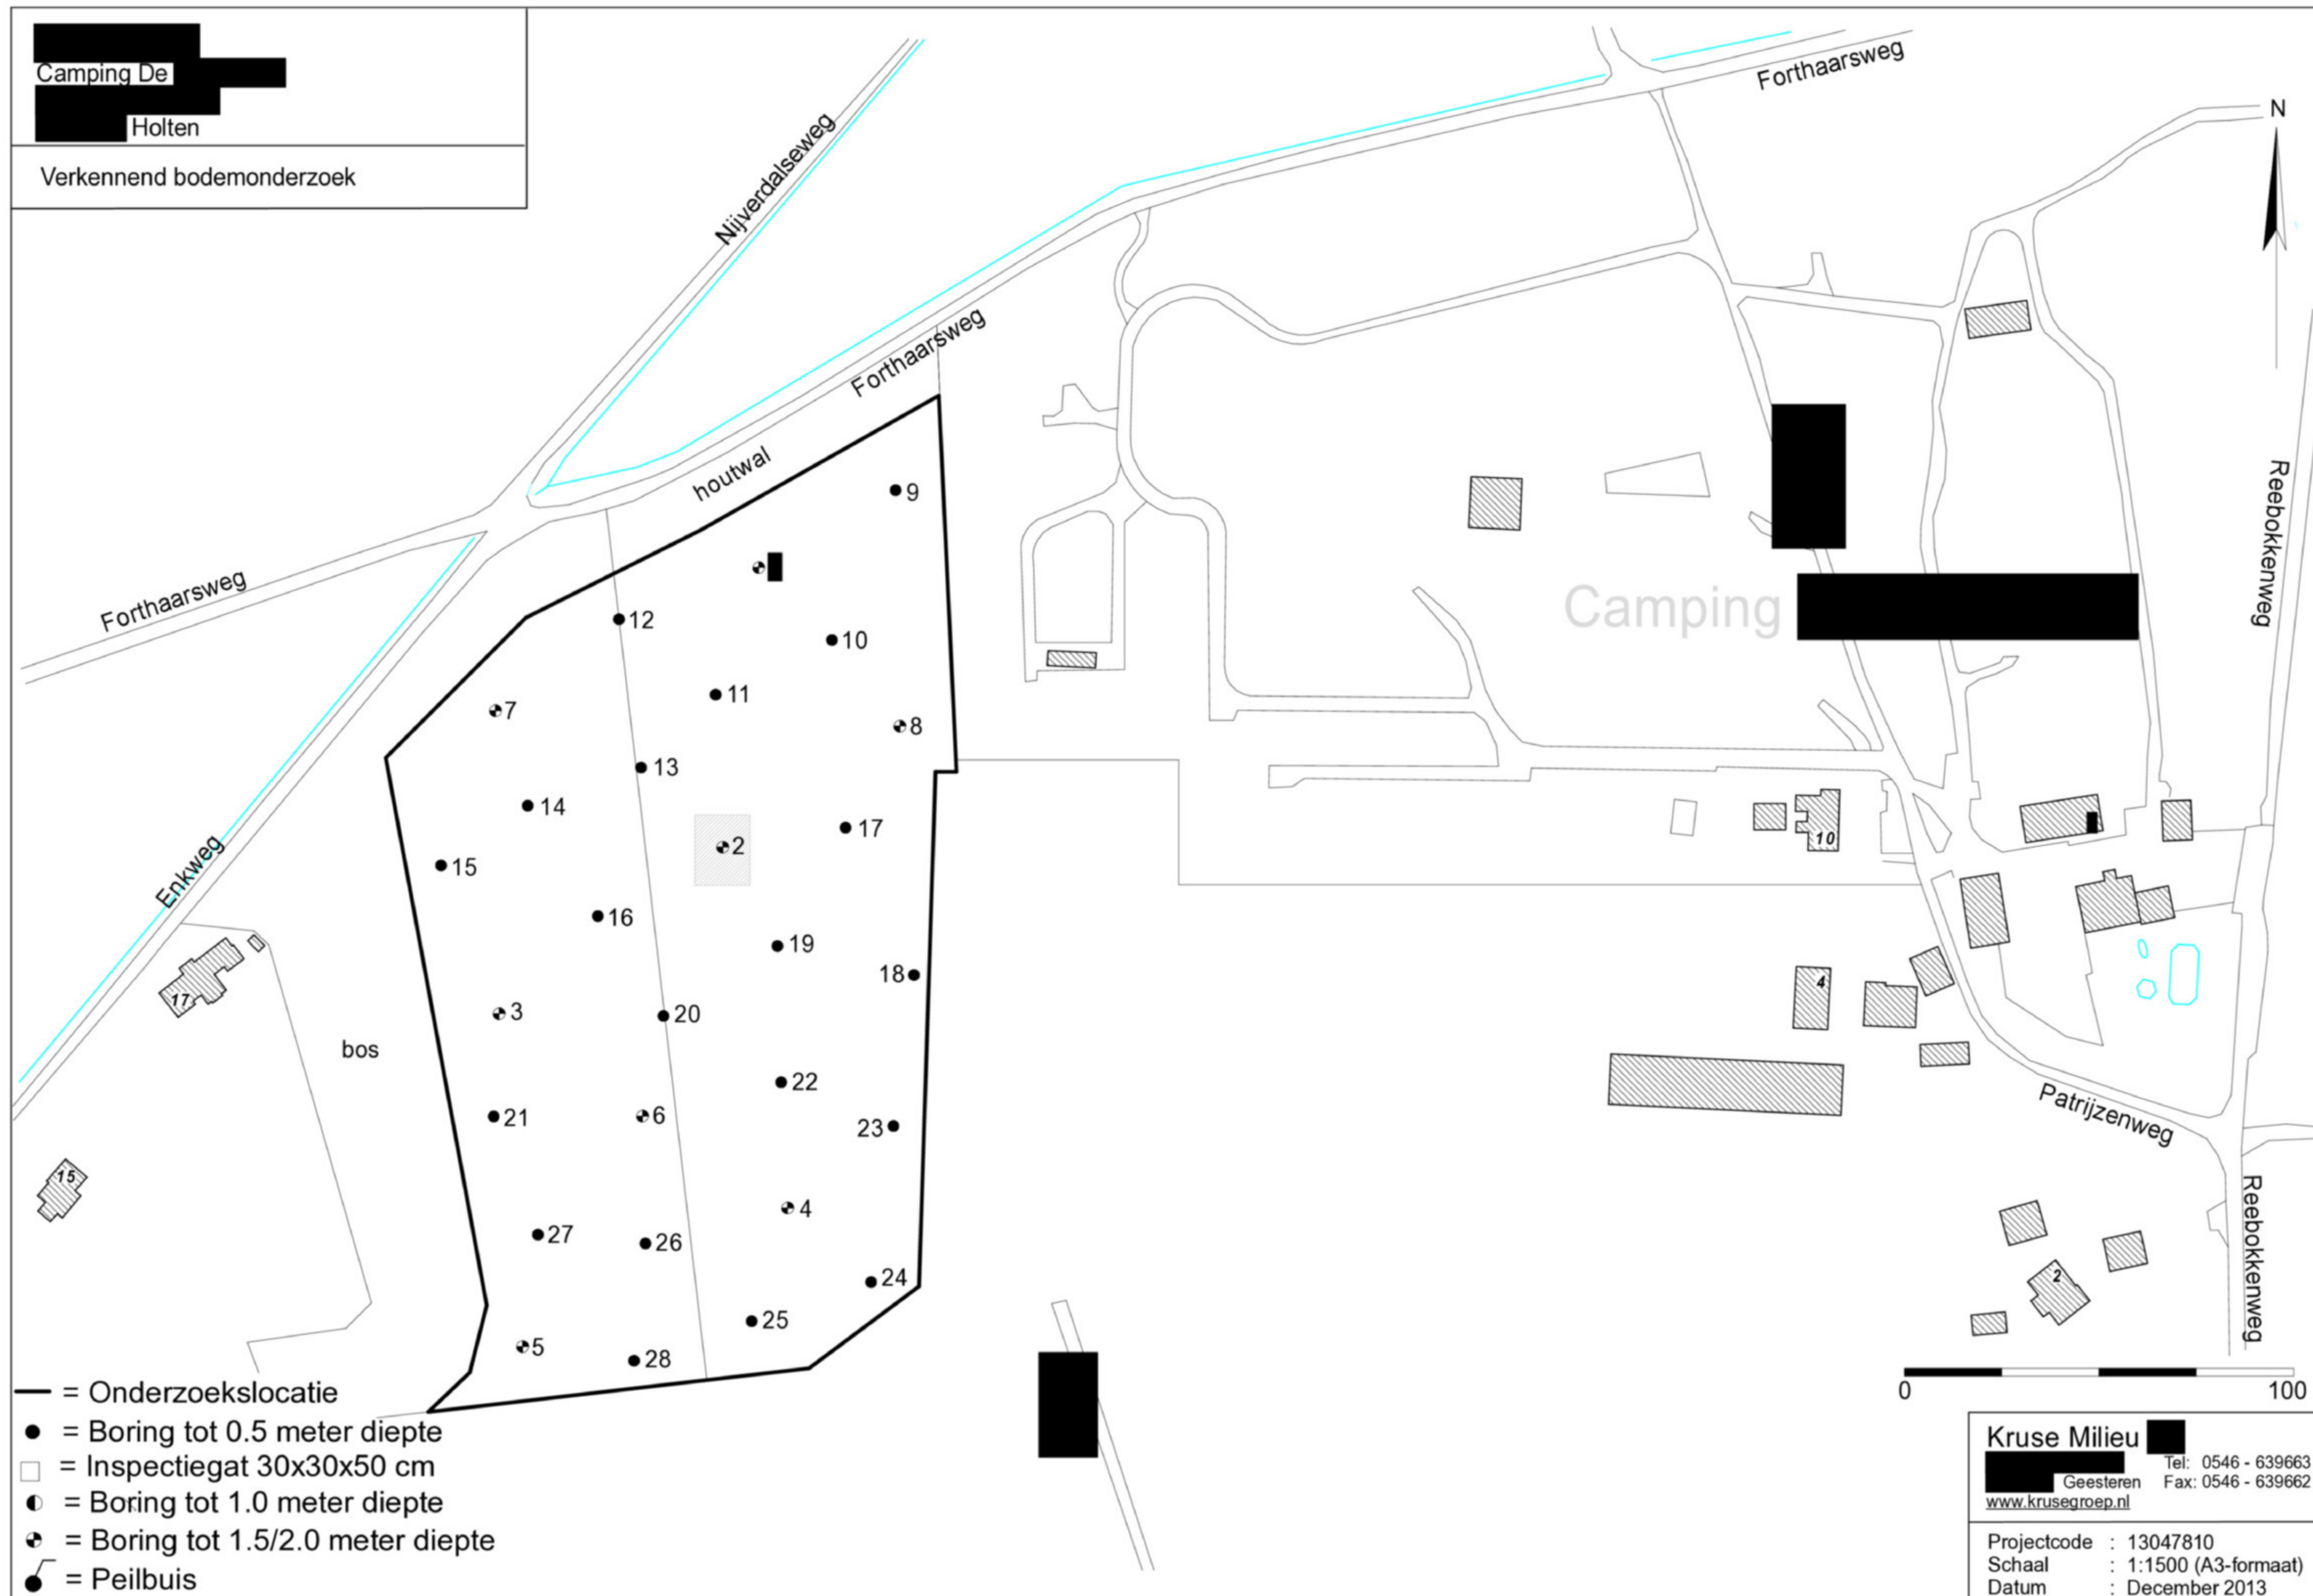



Bijlage II
Boorstaten

Boring: 1

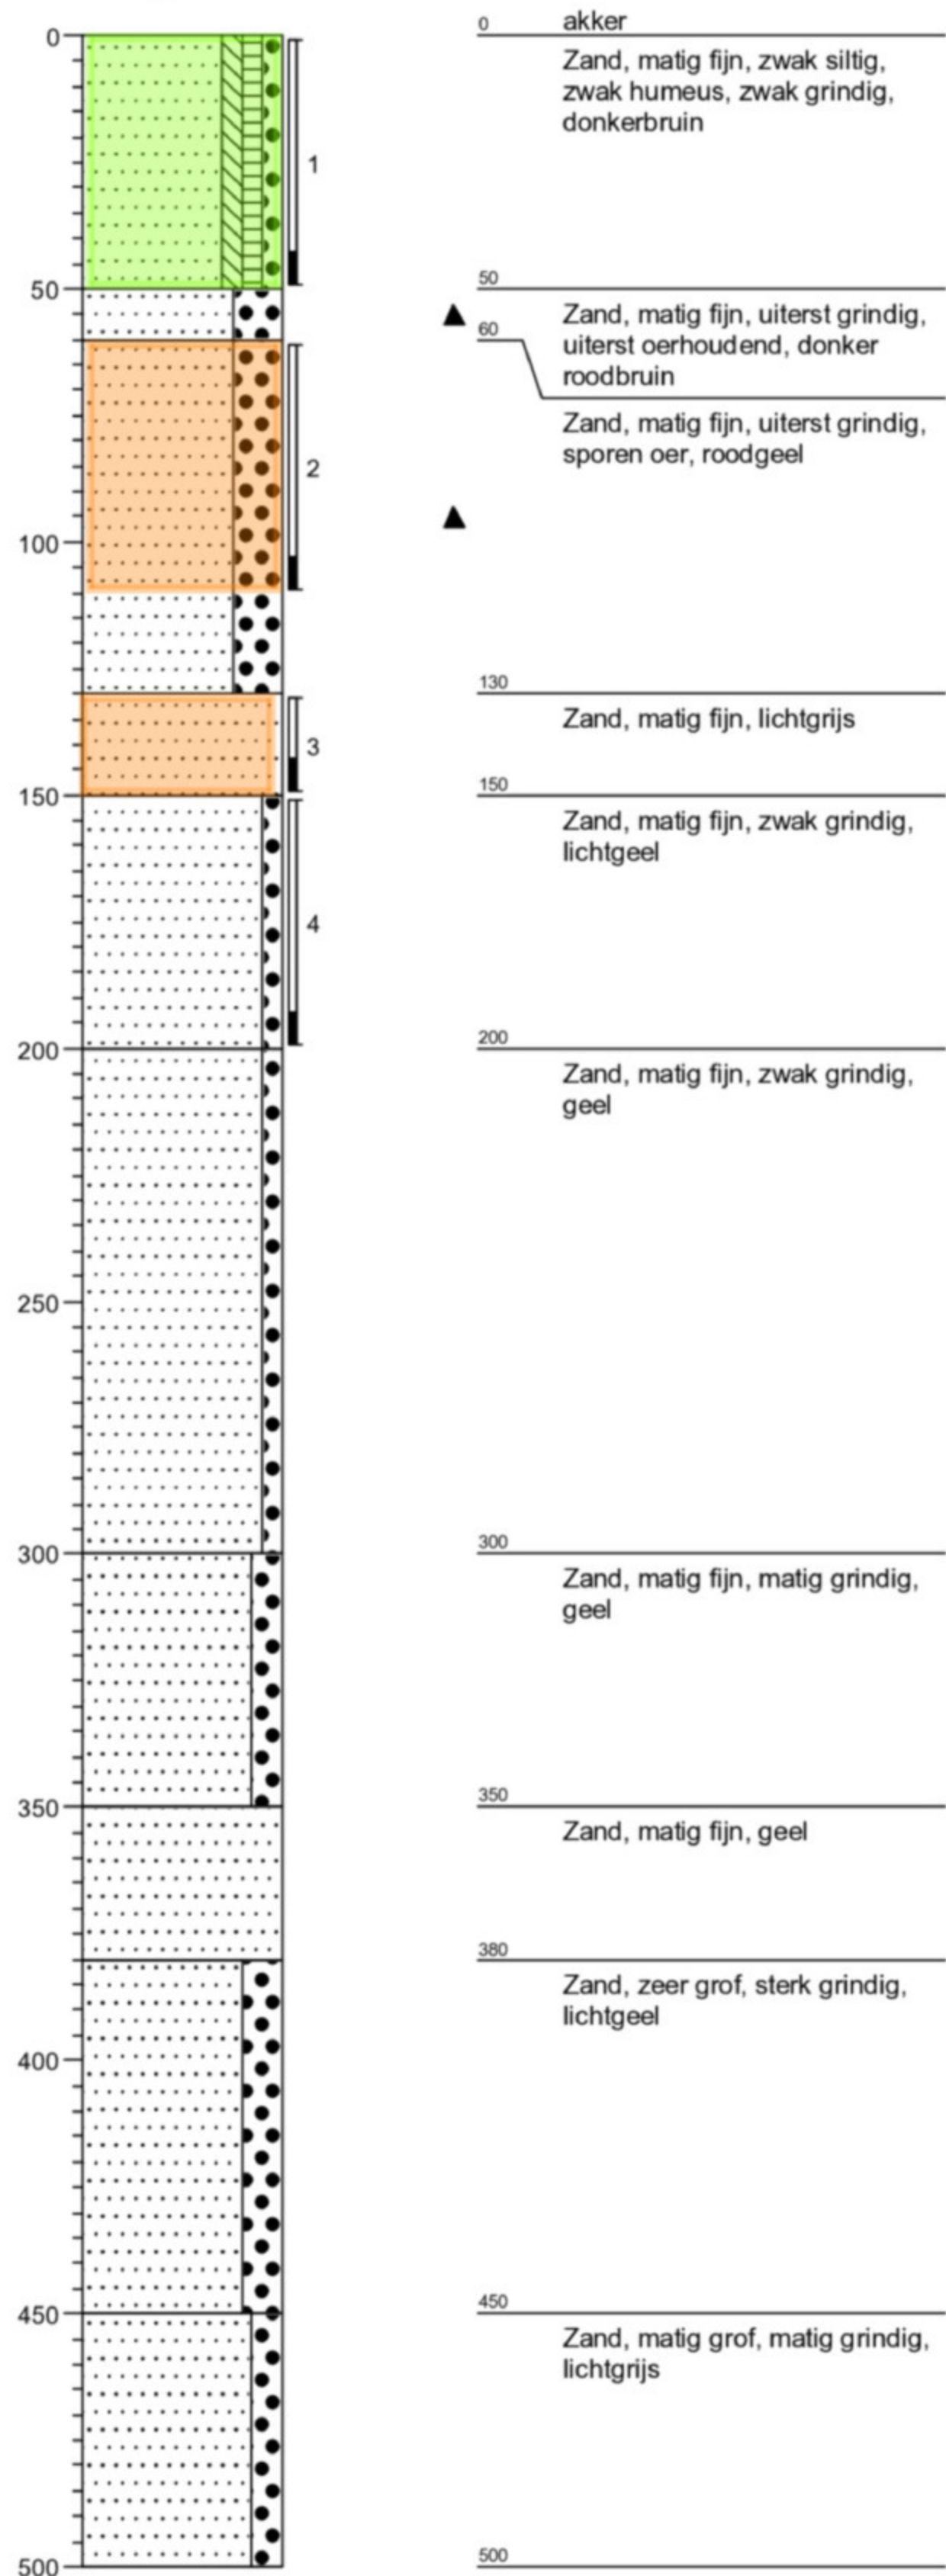


Boring: 2

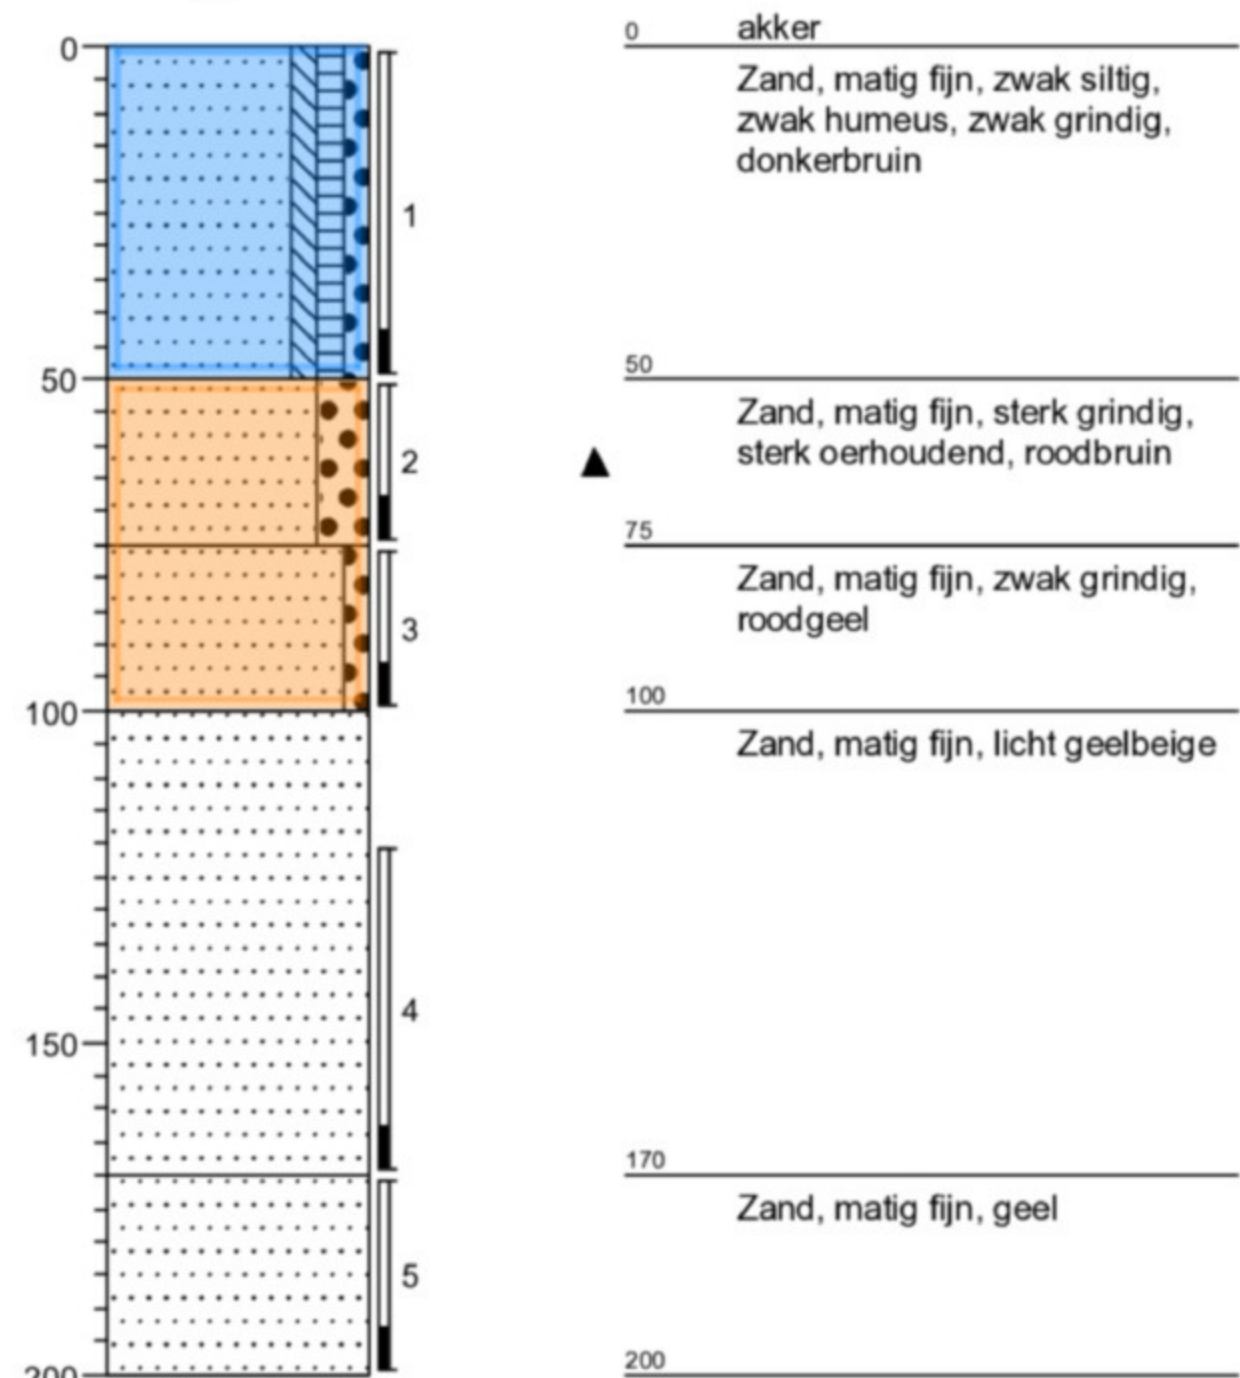


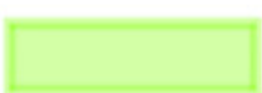-  = mengmonster bovengrond, BG I
-  = mengmonster bovengrond, BG II
-  = mengmonster bovengrond, BG III
-  = mengmonster ondergrond, OG I
-  = mengmonster ondergrond, OG II


Boring: 3

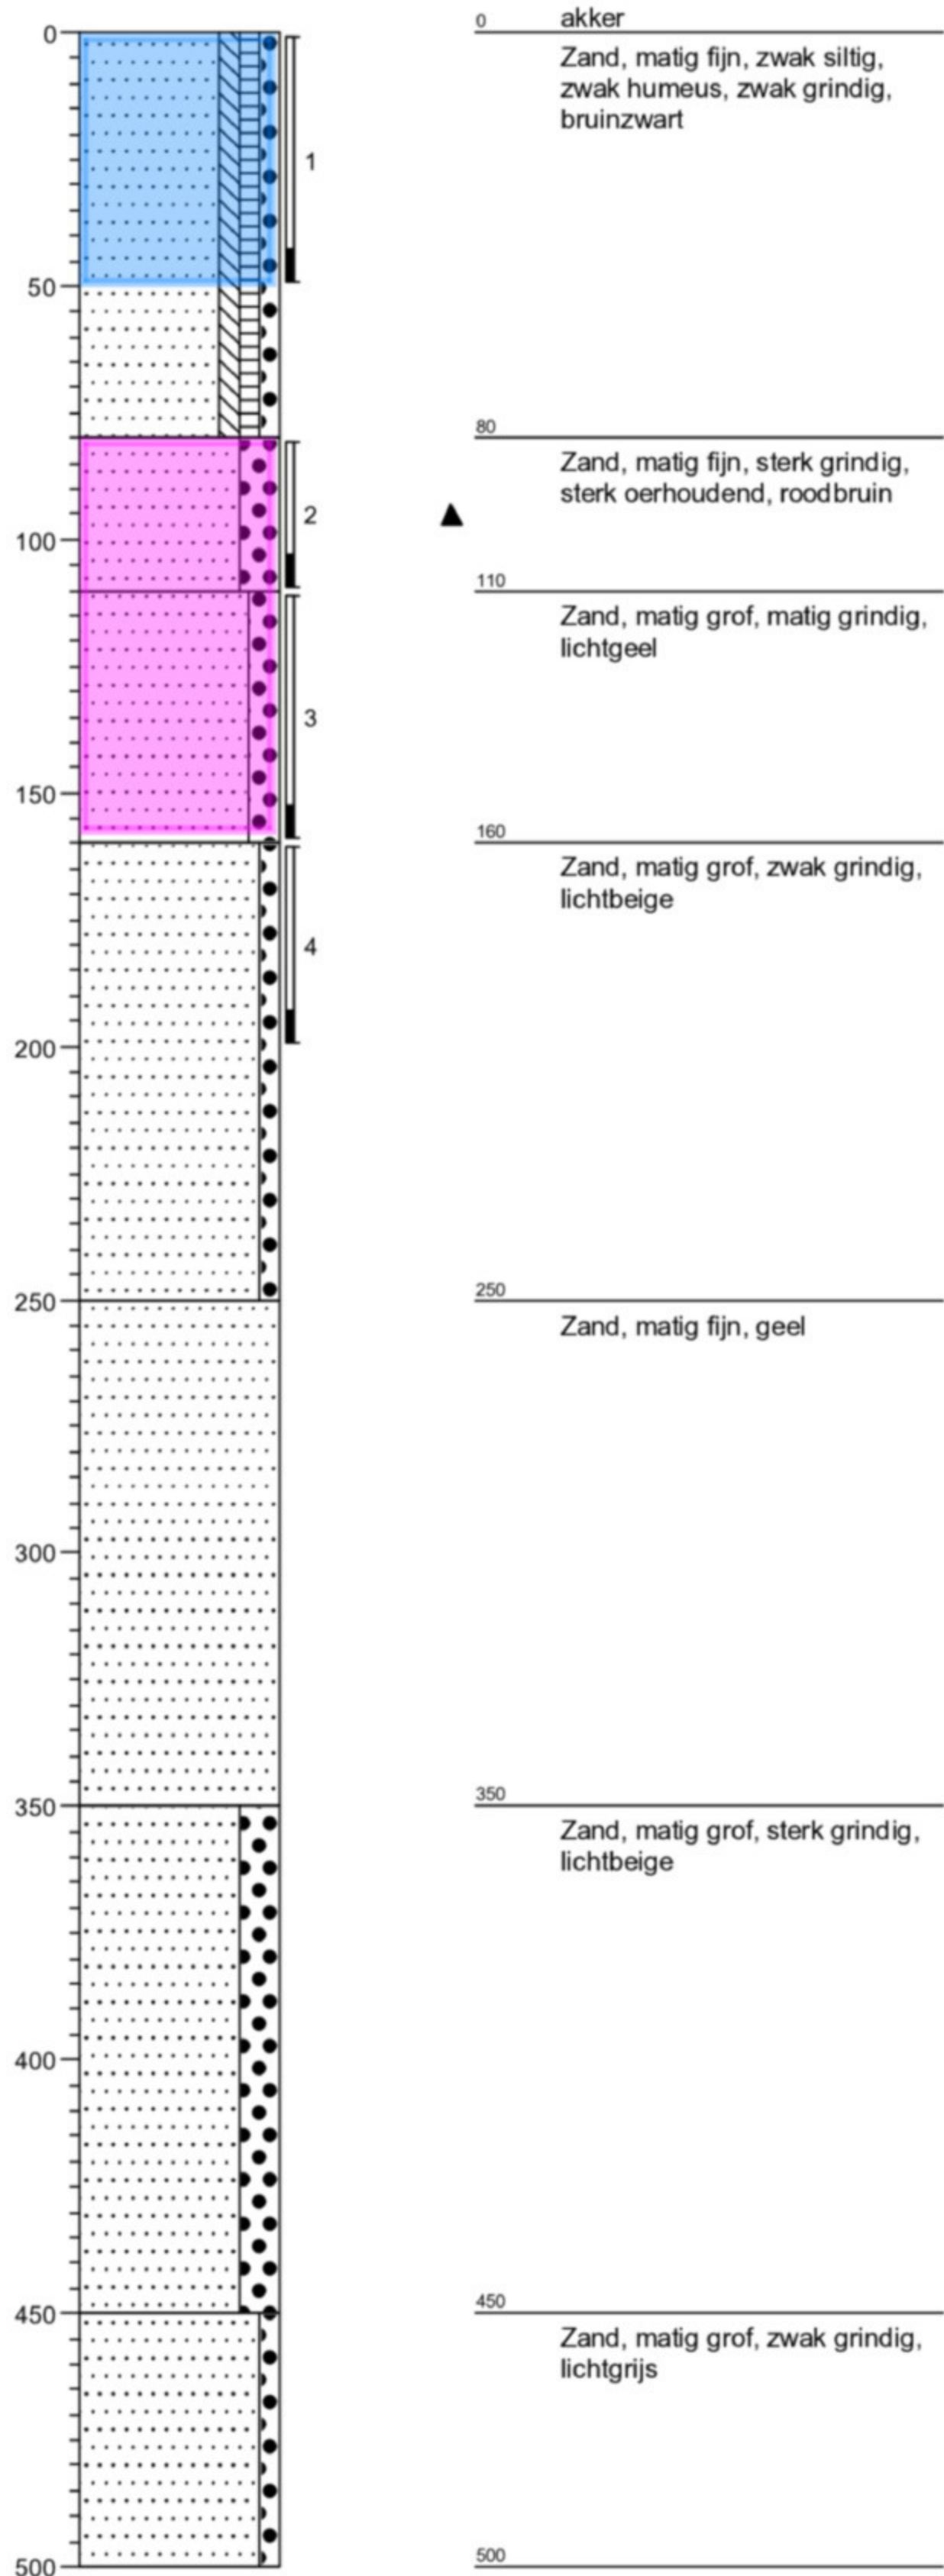


Boring: 4

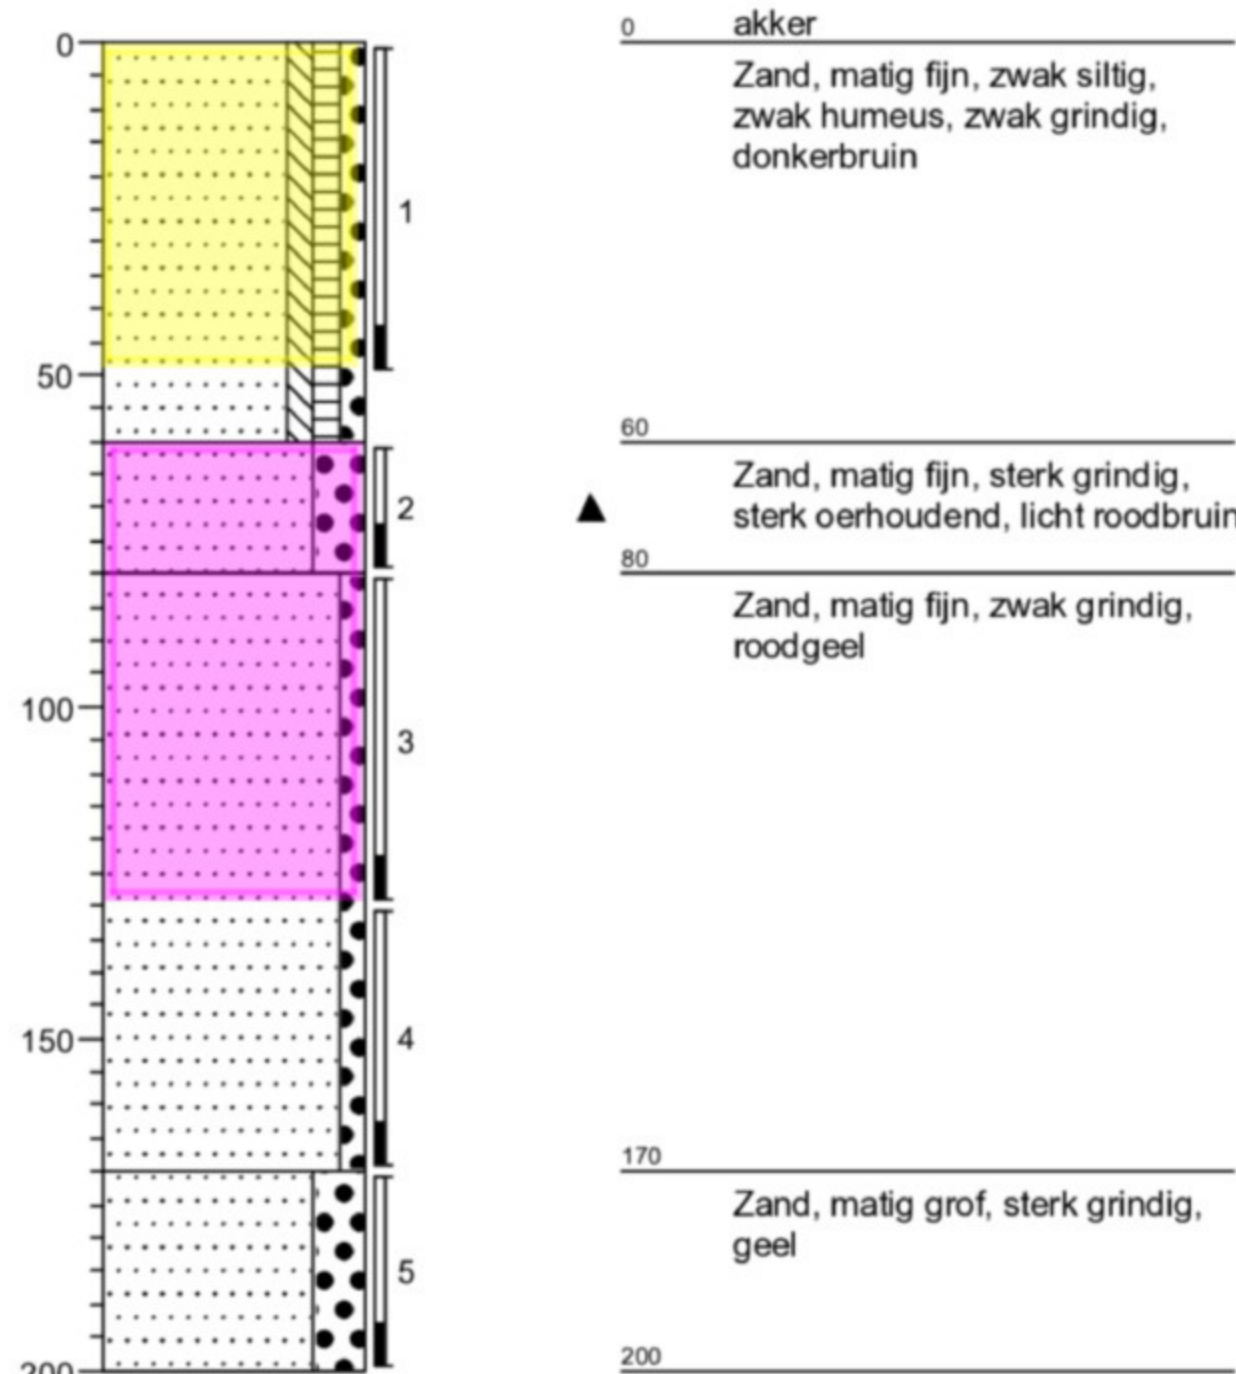


Boring: 5

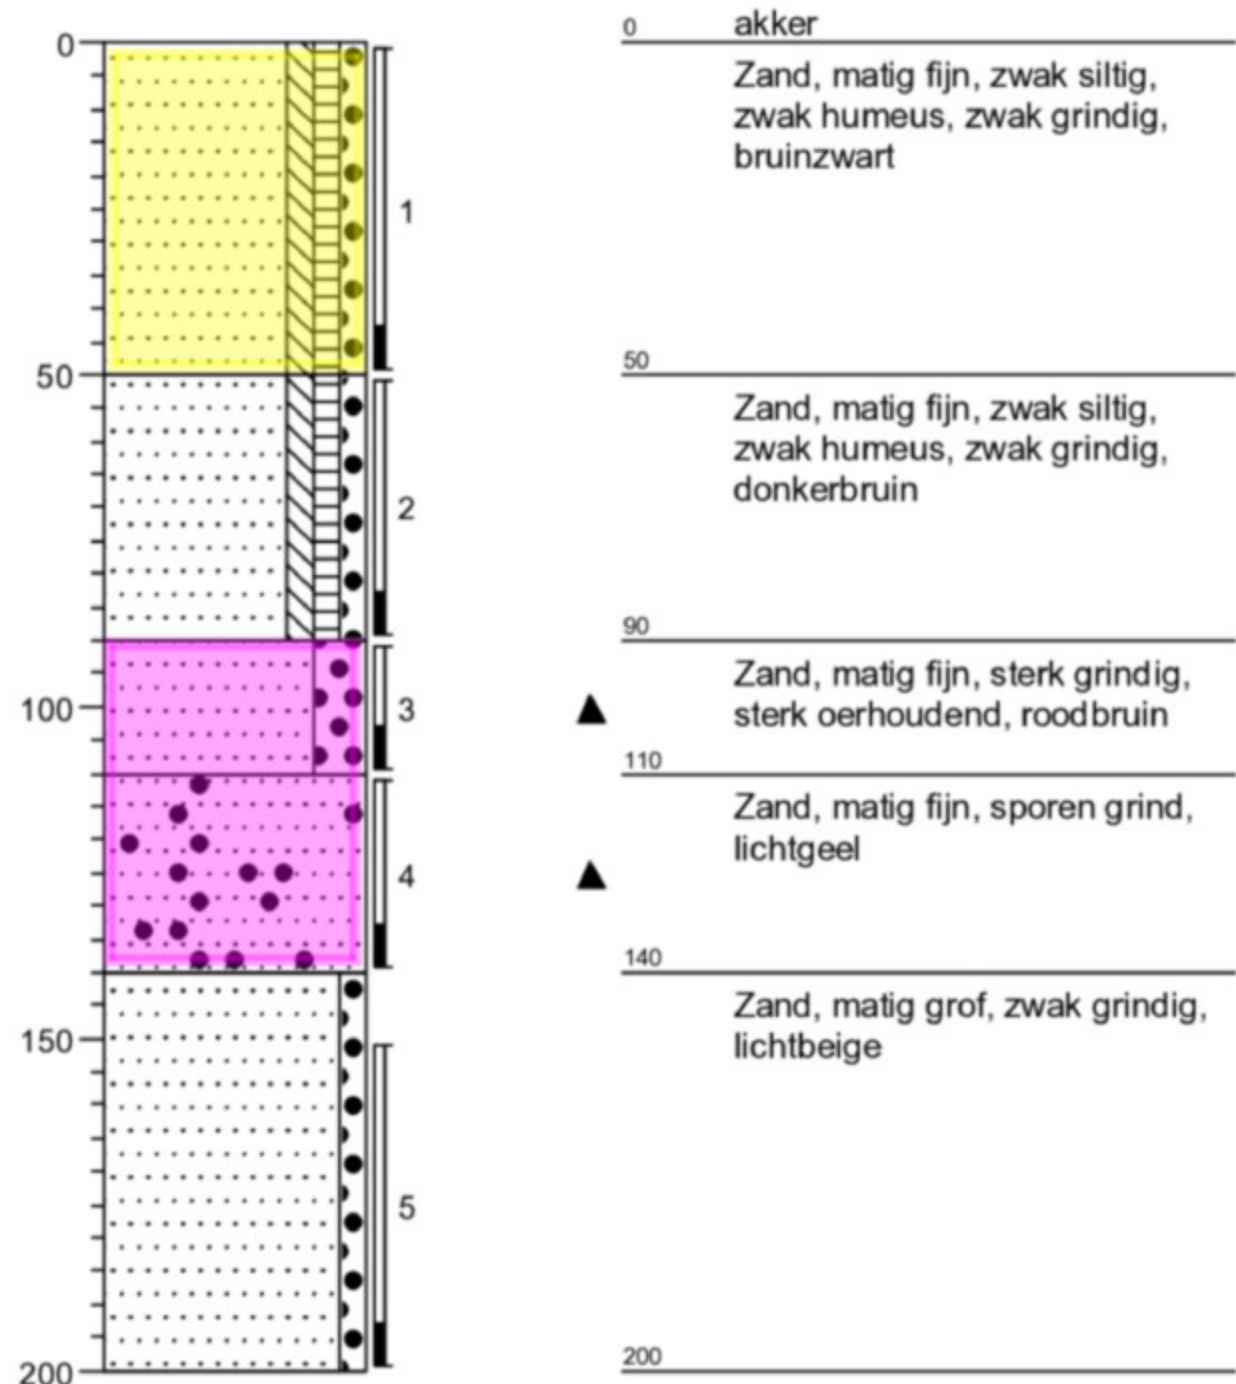


Boring: 6

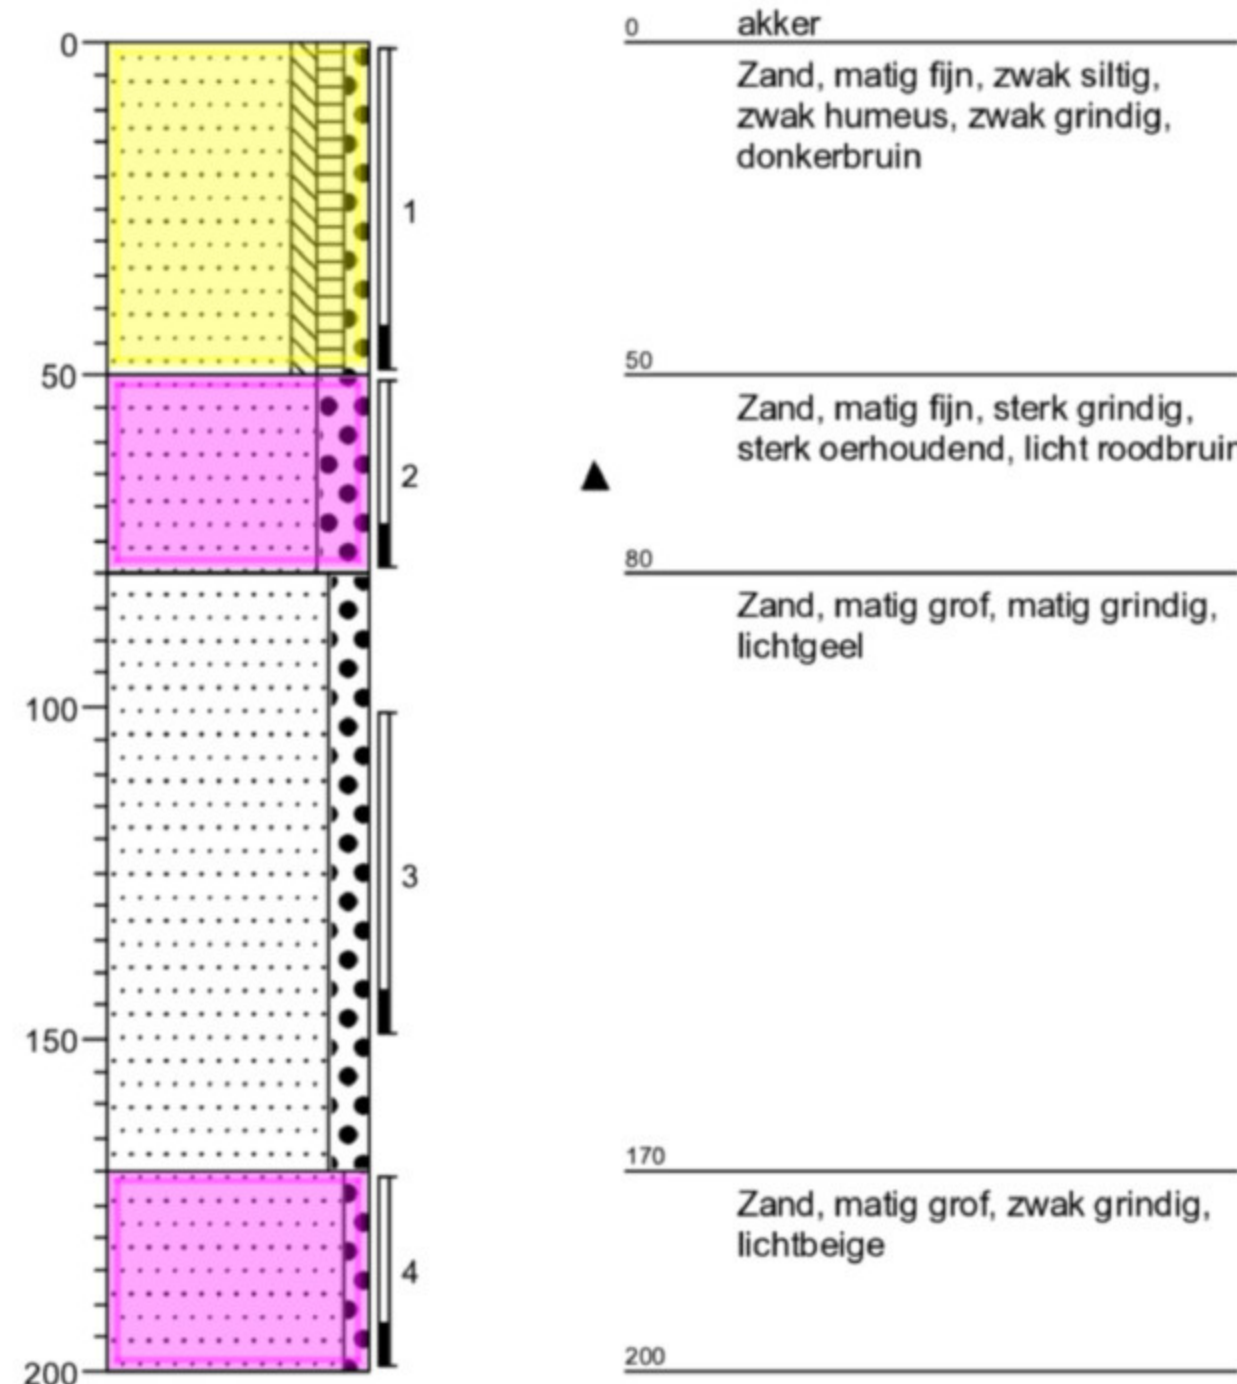

Boring: 7

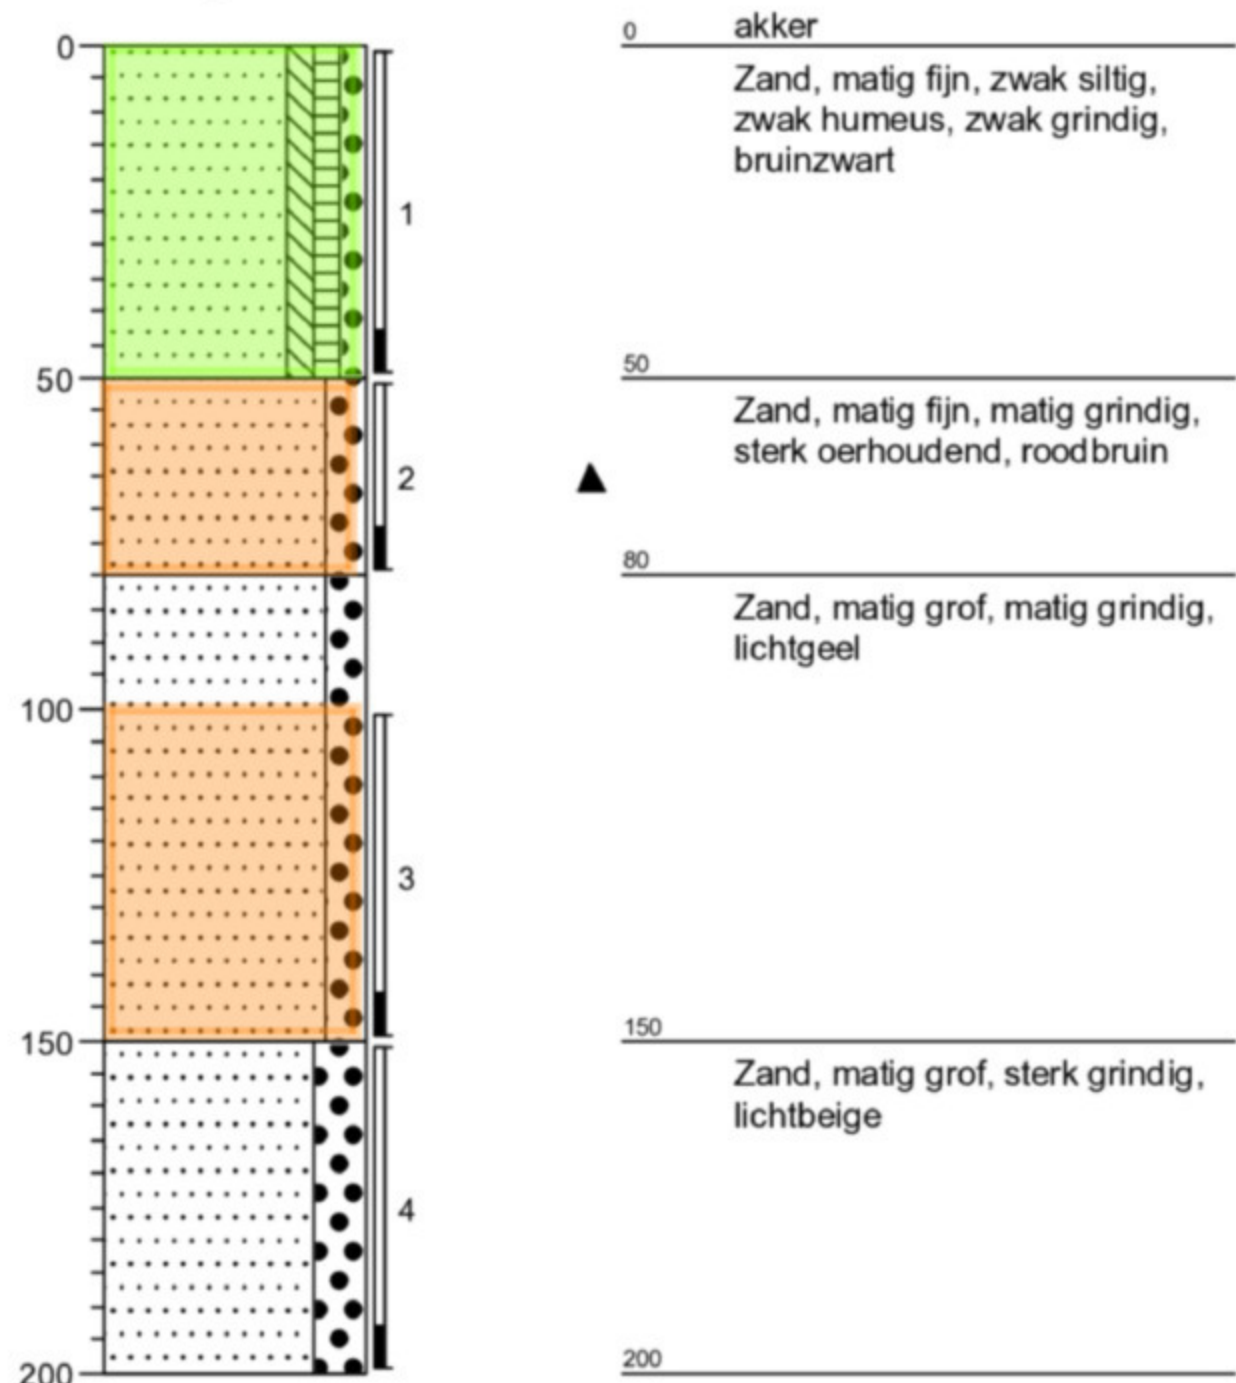

Boring: 8

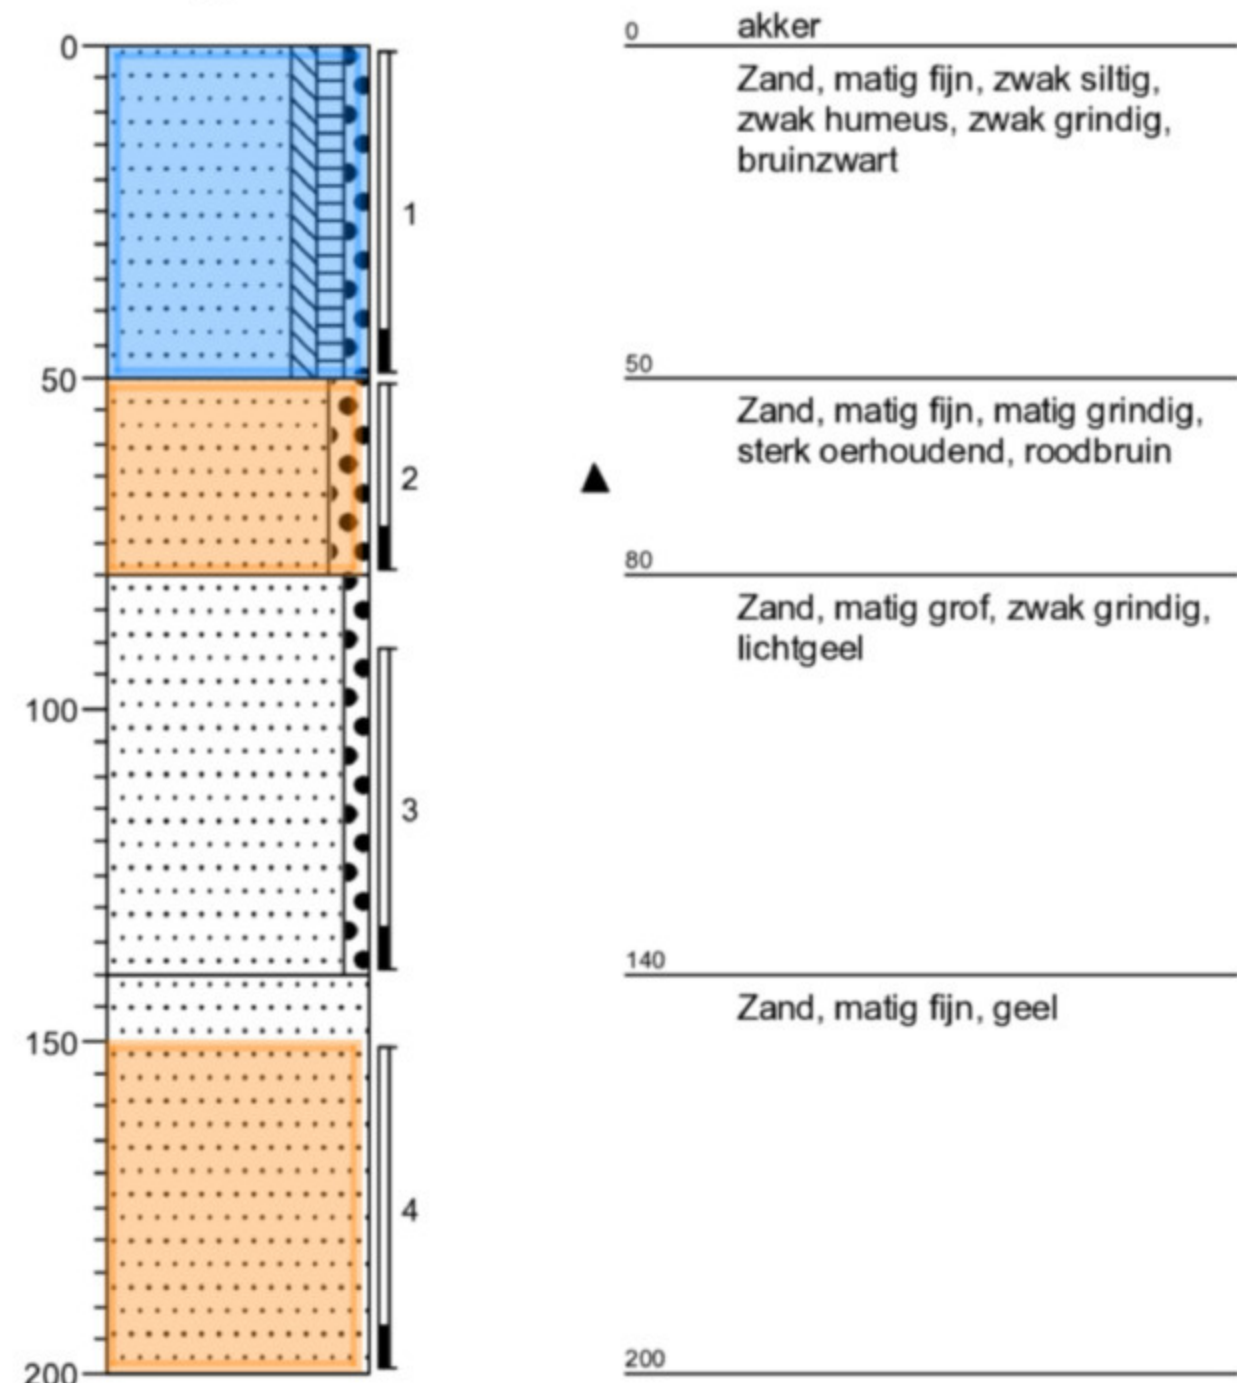


Boring: 9





Boring: 10





Boring: 11

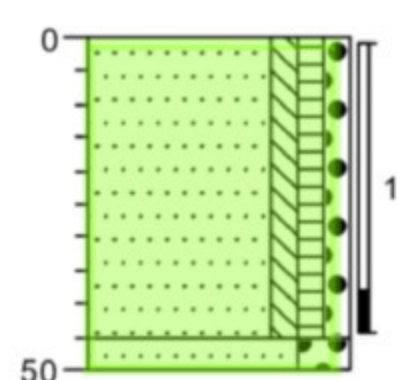



Boring: 13

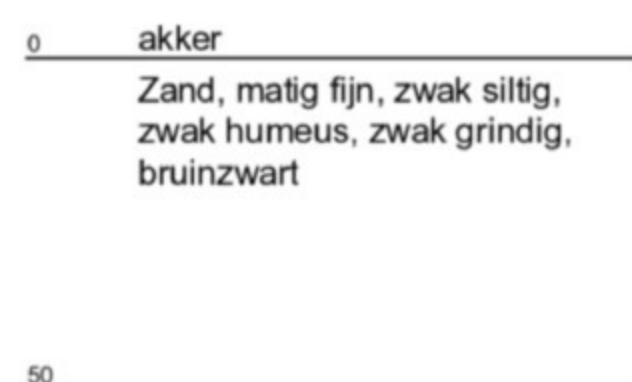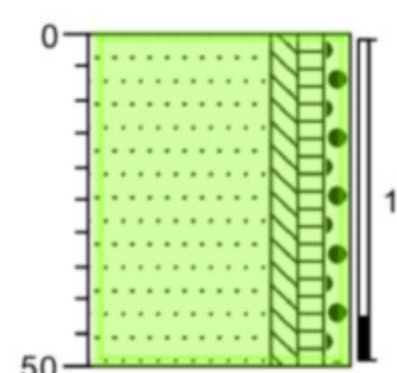


Boring: 15

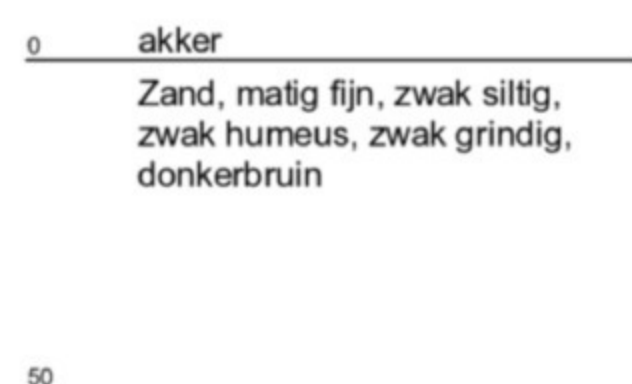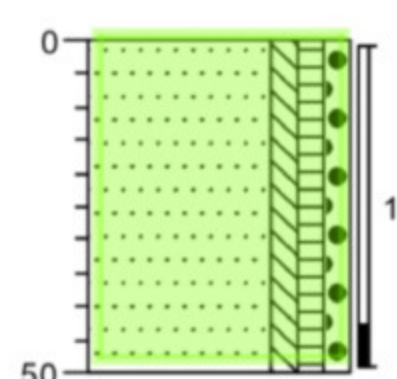


Boring: 17

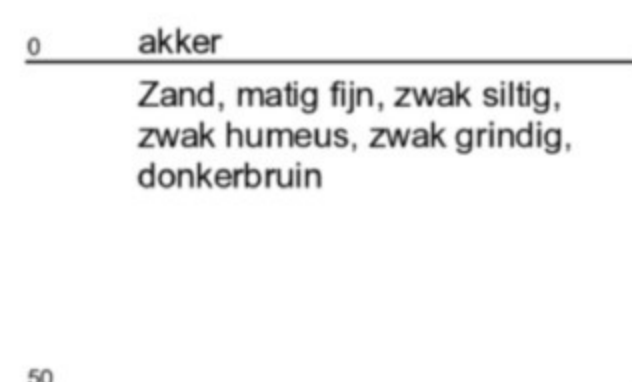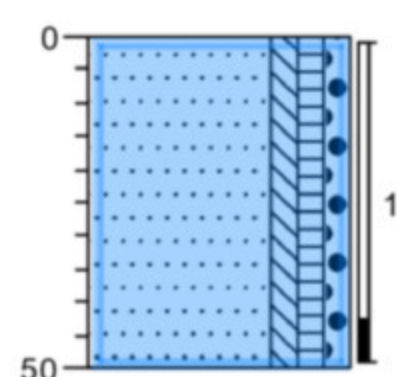



Boring: 19

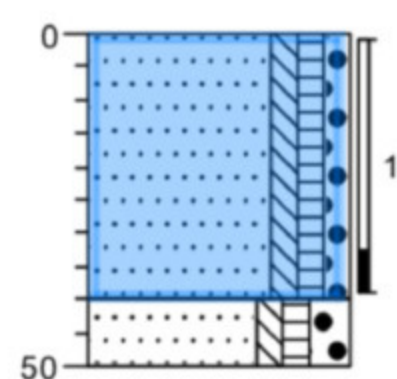


Boring: 21

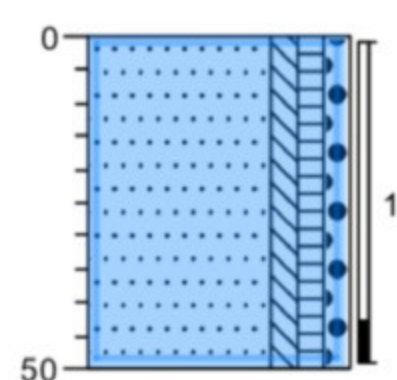



Boring: 23

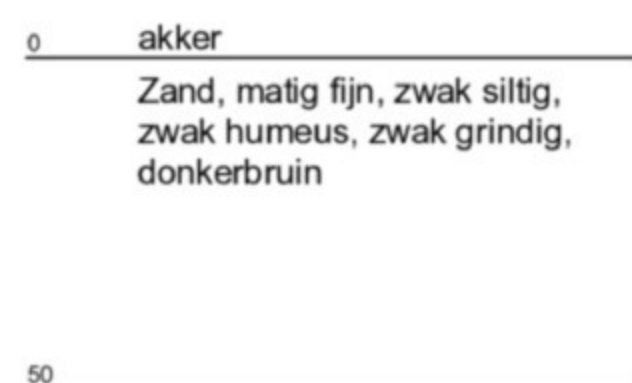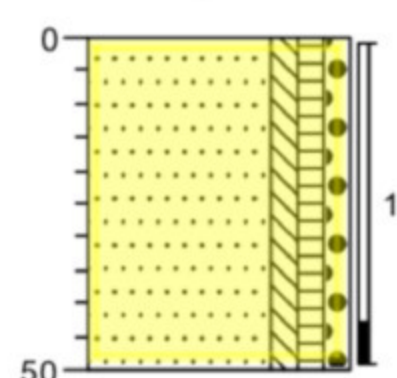



Boring: 12

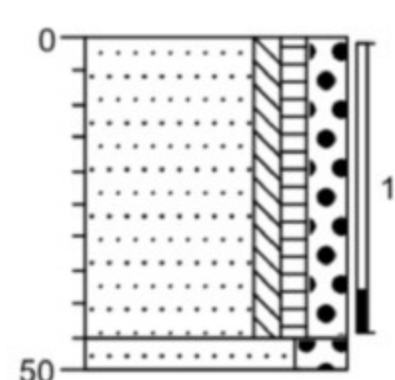



Boring: 14

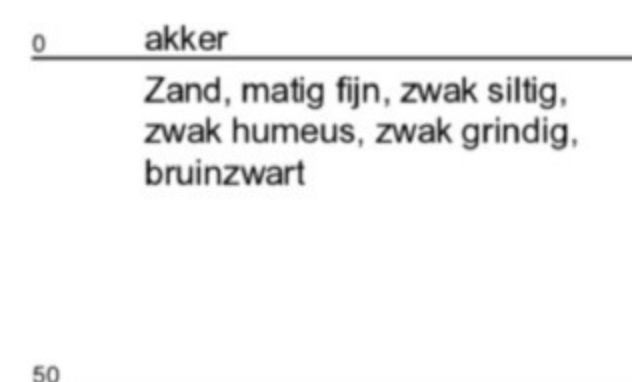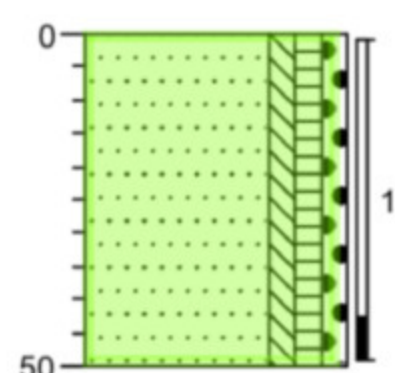


Boring: 16

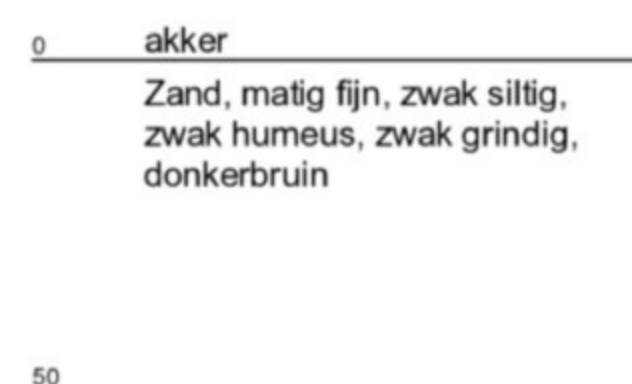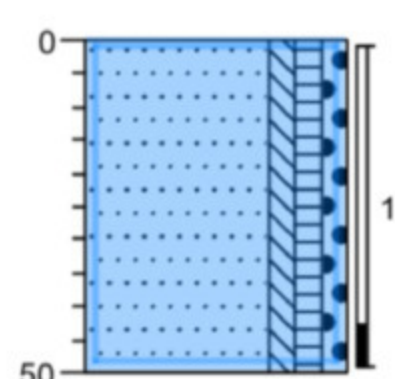


Boring: 18

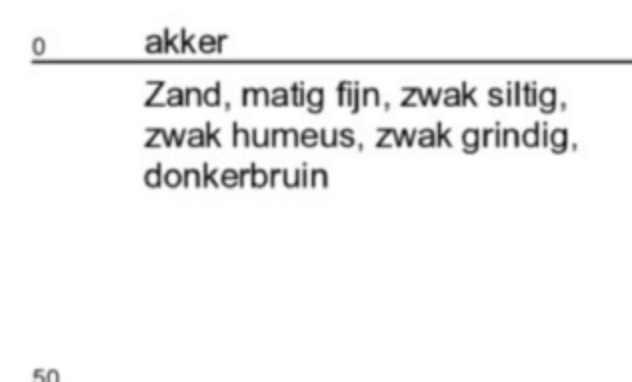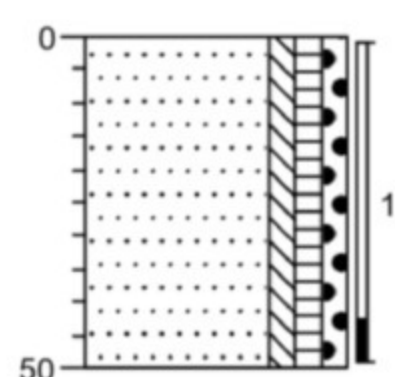



Boring: 20

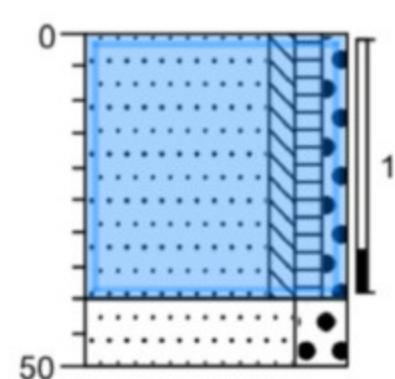


Boring: 22

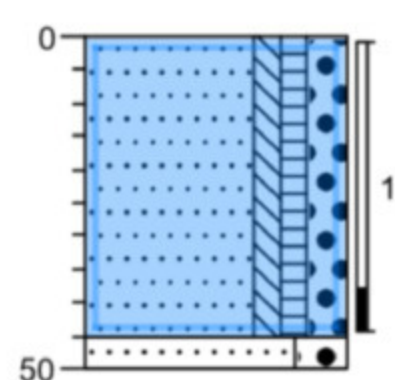



Boring: 24

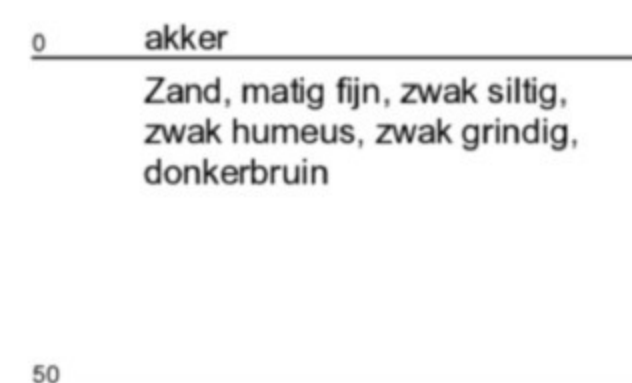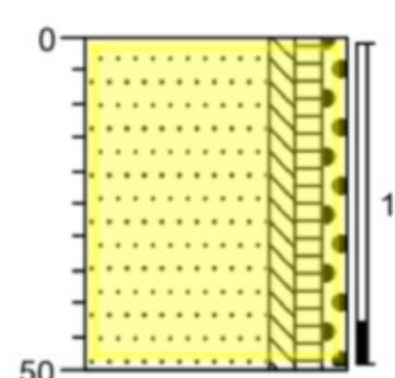



Boring: 25

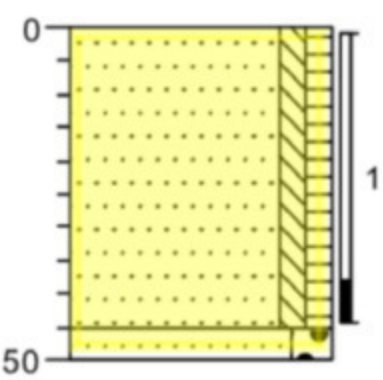


Boring: 27

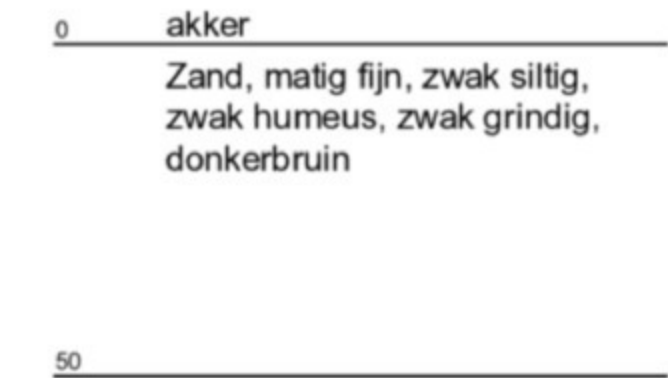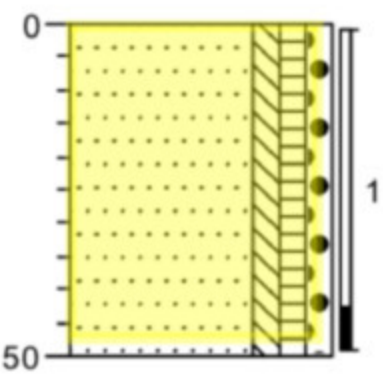

Boring: 26

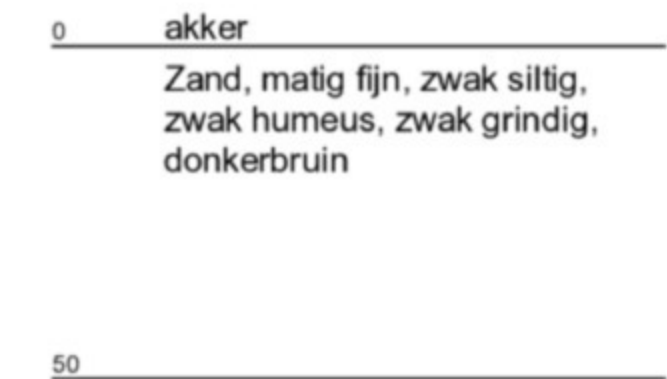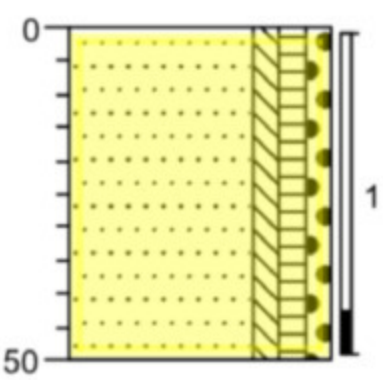

Boring: 28

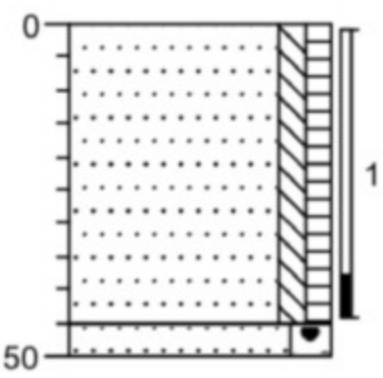

Legenda (conform NEN 5104)

grind

	Grind, siltig
	Grind, zwak zandig
	Grind, matig zandig
	Grind, sterk zandig
	Grind, uiterst zandig


zand

	Zand, kleiïg
	Zand, zwak siltig
	Zand, matig siltig
	Zand, sterk siltig
	Zand, uiterst siltig

veen

	Veen, mineraalarm
	Veen, zwak kleiïg
	Veen, sterk kleiïg
	Veen, zwak zandig
	Veen, sterk zandig

peilbuis

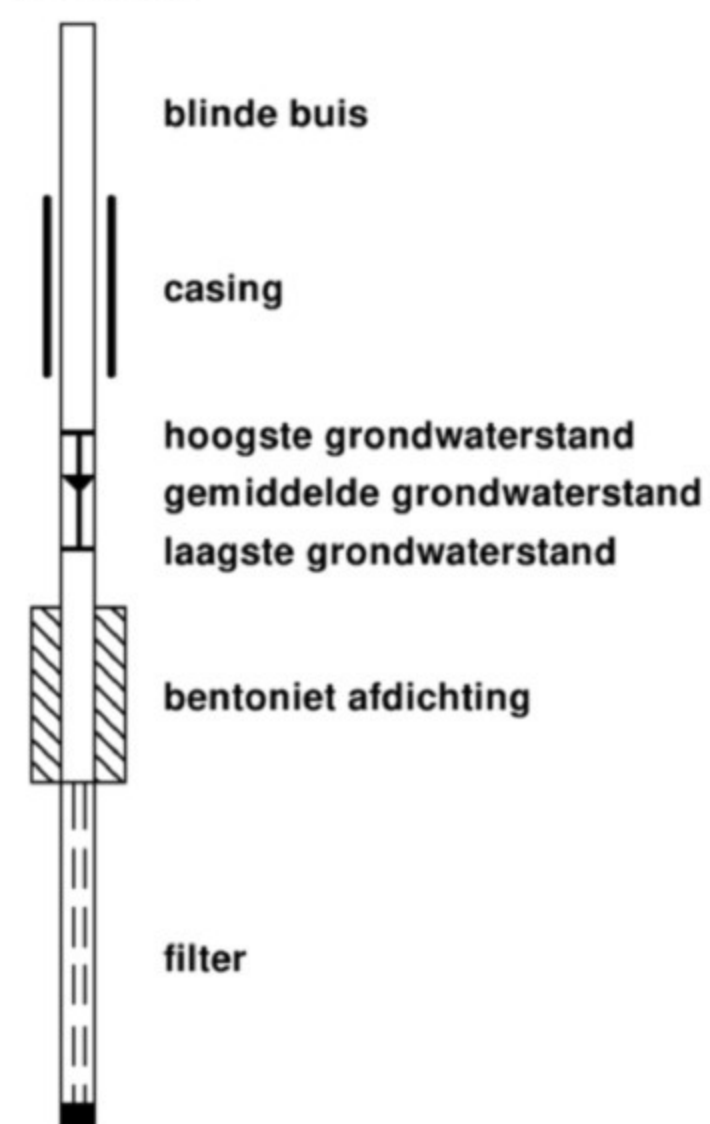

klei

	Klei, zwak siltig
	Klei, matig siltig
	Klei, sterk siltig
	Klei, uiterst siltig
	Klei, zwak zandig
	Klei, matig zandig
	Klei, sterk zandig

leem

	Leem, zwak zandig
	Leem, sterk zandig

overige toevoegingen

	zwak humeus
	matig humeus
	sterk humeus
	zwak grindig
	matig grindig
	sterk grindig

geur

- geen geur
- zwakke geur
- matige geur
- sterke geur
- uiterste geur

olie

- geen olie-water reactie
- zwakke olie-water reactie
- matige olie-water reactie
- sterke olie-water reactie
- uiterste olie-water reactie

p.i.d.-waarde

- >0
- >1
- >10
- >100
- >1000
- >10000

monsters


- geroerd monster
- ongeroerd monster

overig

- bijzonder bestanddeel
- Gemiddeld hoogste grondwaterstand
- grondwaterstand
- Gemiddeld laagste grondwaterstand



slib

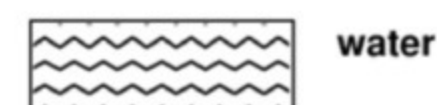

water

Bijlage III
Resultaten chemische analyses

Kruse Milieu BV

T.a.v. Ing. [REDACTED]

[REDACTED] GEESTEREN

Analysecertificaat

Datum: 17-12-2013

Hierbij ontvangt u de resultaten van het navolgende laboratoriumonderzoek.

Certificaatnummer/Versie	2013158079/1
Uw project/verslagnummer	13047810
Uw projectnaam	Reebokkenweg 8 - Holten
Uw ordernummer	
Monster(s) ontvangen	11-12-2013

Dit certificaat mag uitsluitend in zijn geheel worden gereproduceerd.

De grondmonsters worden tot 6 weken na datum ontvangst bewaard en watermonsters tot 2 weken na datum ontvangst. Zonder tegenbericht worden de monsters nadien afgevoerd.

Indien de monsters langer bewaard dienen te blijven verzoeken wij U dit exemplaar uiterlijk 1 week voor afloop van de standaardbewaarperiode ondertekend aan ons te retourneren. Voor de kosten van het langer bewaren van monsters verwijzen wij naar de prijslijst.

Bewaren tot:

Datum:

Naam:

Handtekening:

Wij vertrouwen erop uw opdracht hiermee naar verwachting te hebben uitgevoerd, mocht U naar aanleiding van dit analysecertificaat nog vragen hebben verzoeken wij U contact op te nemen met de afdeling Verkoop en Advies.

Met vriendelijke groet,

Eurofins Analytico B.V.

Ing. [REDACTED]
Technical Manager

Eurofins Analytico [REDACTED]

[REDACTED]
Barneveld
459
Barneveld NLTel. [REDACTED]
Fax [REDACTED]
E-mail [REDACTED]
Site www.eurofins.nlBNP Paribas S.A. 227 9245 25
VAT/BTW No. NL 8043.14.883.B01
KvK No. 09088623
IBAN: [REDACTED]
BIC: BNPNL2A

Eurofins Analytico B.V. is ISO [REDACTED]: 2004 gecertificeerd door TÜV en erkend door het Vlaamse Gewest (OVAM en Dep. LNE), het Brusselse Gewest (BIM), het Waalse Gewest (DGRNE-OWD) en door de overheden van Frankrijk en Luxemburg (MEV).

Analysecertificaat

Uw project/verslagnummer	13047810	Certificaatnummer/Versie	2013158079/1
Uw projectnaam	Reebokkenweg 8 - Holten	Startdatum	11-12-2013
Uw ordernummer		Rapportagedatum	17-12-2013/13:00
Datum monstername	10-12-2013	Bijlage	A, B, C
Monsternemer		Pagina	1/2
Monstermatrix	Grond; Grond (AS3000)		

Analyse	Eenheid	1	2	3	4	5
Voorbehandeling						
Cryogeen malen AS3000		Uitgevoerd	Uitgevoerd	Uitgevoerd	Uitgevoerd	Uitgevoerd
Bodemkundige analyses						
S Droge stof	% (m/m)	86.2	87.1	84.8	91.9	93.2
S Organische stof	% (m/m) ds	5.1	5.2	5.4	1.3	1.8
Q Gloeirest	% (m/m) ds	94.7	94.7	94.4	98.6	98.0
S Korrelgrootte < 2 µm (Lutum)	% (m/m) ds	2.9	2.5	2.8	<2.0	2.2
Metalen						
S Barium (Ba)	mg/kg ds	<20	<20	<20	<20	<20
S Cadmium (Cd)	mg/kg ds	<0.20	<0.20	<0.20	<0.20	<0.20
S Kobalt (Co)	mg/kg ds	<3.0	<3.0	<3.0	<3.0	<3.0
S Koper (Cu)	mg/kg ds	14	11	15	<5.0	<5.0
S Kwik (Hg)	mg/kg ds	<0.050	<0.050	<0.050	<0.050	<0.050
S Molybdeen (Mo)	mg/kg ds	<1.5	<1.5	<1.5	<1.5	<1.5
S Nikkel (Ni)	mg/kg ds	<4.0	<4.0	<4.0	4.6	<4.0
S Lood (Pb)	mg/kg ds	22	18	21	<10	<10
S Zink (Zn)	mg/kg ds	22	20	24	<20	<20
Minerale olie						
Minerale olie (C10-C12)	mg/kg ds	<3.0	<3.0	<3.0	<3.0	<3.0
Minerale olie (C12-C16)	mg/kg ds	<5.0	<5.0	<5.0	<5.0	<5.0
Minerale olie (C16-C21)	mg/kg ds	<5.0	<5.0	<5.0	<5.0	<5.0
Minerale olie (C21-C30)	mg/kg ds	<11	<11	<11	<11	<11
Minerale olie (C30-C35)	mg/kg ds	<5.0	7.4	5.1	<5.0	<5.0
Minerale olie (C35-C40)	mg/kg ds	<6.0	<6.0	<6.0	<6.0	<6.0
S Minerale olie totaal (C10-C40)	mg/kg ds	<35	<35	<35	<35	<35
Polychloorbifenylen, PCB						
S PCB 28	mg/kg ds	<0.0010	<0.0010	<0.0010	<0.0010	<0.0010
S PCB 52	mg/kg ds	<0.0010	<0.0010	<0.0010	<0.0010	<0.0010
S PCB 101	mg/kg ds	<0.0010	<0.0010	<0.0010	<0.0010	<0.0010
S PCB 118	mg/kg ds	<0.0010	<0.0010	<0.0010	<0.0010	<0.0010

Nr. Monsteromschrijving

- BG I - boring 1, 7, 9, 10, 11, 13, 14 en 15
- BG II - Boring 2, 3, 8, 16, 17, 19, 20 en 22
- BG III - Boring 4, 5, 6, 23, 24, 25, 26 en 27
- OG I - Boring 1, 2, 7 en 8
- OG II - Boring 3, 4, 5 en 6

Analytico-nr.

7902875
7902876
7902877
7902878
7902879


Q: door RvA geaccrediteerde verrichting

A: AP04 erkende verrichting

S: AS 3000 erkende verrichting

Dit certificaat mag uitsluitend in zijn geheel worden gereproduceerd.

Eurofins Analytico

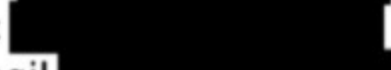Tel. 
Fax 
E-mail 
Barneveld NL Site www.eurofins.nl

BNP Paribas S.A. 227 9245 25
VAT/BTW No. NL 8043.14.883.B01
KvK No. 09088623
IBAN: 
BIC: BNPNL2A

Eurofins Analytico B.V. is ISO  2004 gecertificeerd door TÜV en erkend door het Vlaamse Gewest (OVAM en Dep. LNE), het Brusselse Gewest (BIM), het Waalse Gewest (DGRNE-OWD) en door de overheden van Frankrijk en Luxemburg (MEV).



TESTEN
RvA L010

Analysecertificaat

Uw project/verslagnummer	13047810	Certificaatnummer/Versie	2013158079/1
Uw projectnaam	Reebokkenweg 8 - Holten	Startdatum	11-12-2013
Uw ordernummer		Rapportagedatum	17-12-2013/13:00
Datum monstername	10-12-2013	Bijlage	A, B, C
Monsternemer		Pagina	2/2
Monstermatrix	Grond; Grond (AS3000)		

Analyse	Eenheid	1	2	3	4	5
S PCB 138	mg/kg ds	<0.0010	<0.0010	<0.0010	<0.0010	<0.0010
S PCB 153	mg/kg ds	<0.0010	<0.0010	<0.0010	<0.0010	<0.0010
S PCB 180	mg/kg ds	<0.0010	<0.0010	<0.0010	<0.0010	<0.0010
S PCB (som 7) (factor 0,7)	mg/kg ds	0.0049 ¹⁾	0.0049 ¹⁾	0.0049 ¹⁾	0.0049 ¹⁾	0.0049 ¹⁾
Polycyclische Aromatische Koolwaterstoffen, PAK						
S Naftaleen	mg/kg ds	<0.050	<0.050	<0.050	<0.050	<0.050
S Fenanthreen	mg/kg ds	<0.050	<0.050	<0.050	<0.050	<0.050
S Anthraceen	mg/kg ds	<0.050	<0.050	<0.050	<0.050	<0.050
S Fluorantheen	mg/kg ds	<0.050	<0.050	0.053	<0.050	<0.050
S Benzo(a)anthraceen	mg/kg ds	<0.050	<0.050	<0.050	<0.050	<0.050
S Chryseen	mg/kg ds	<0.050	<0.050	<0.050	<0.050	<0.050
S Benzo(k)fluorantheen	mg/kg ds	<0.050	<0.050	<0.050	<0.050	<0.050
S Benzo(a)pyreen	mg/kg ds	<0.050	<0.050	<0.050	<0.050	<0.050
S Benzo(ghi)peryleen	mg/kg ds	<0.050	<0.050	<0.050	<0.050	<0.050
S Indeno(123-cd)pyreen	mg/kg ds	<0.050	<0.050	<0.050	<0.050	<0.050
S PAK VROM (10) (factor 0,7)	mg/kg ds	0.35 ¹⁾	0.35 ¹⁾	0.37	0.35 ¹⁾	0.35 ¹⁾

Nr. Monsteromschrijving

- BG I - boring 1, 7, 9, 10, 11, 13, 14 en 15
- BG II - Boring 2, 3, 8, 16, 17, 19, 20 en 22
- BG III - Boring 4, 5, 6, 23, 24, 25, 26 en 27
- OG I - Boring 1, 2, 7 en 8
- OG II - Boring 3, 4, 5 en 6

Analytico-nr.

7902875
7902876
7902877
7902878
7902879
Akkoord
Pr.coörd.

Eurofins Analytico



Q: door RvA geaccrediteerde verrichting
A: AP04 erkende verrichting
S: AS 3000 erkende verrichting

Dit certificaat mag uitsluitend in zijn geheel worden gereproduceerd.

Tel. [redacted]
Fax [redacted]
E-mail [redacted]
Barneveld NL Site www.eurofins.nl

BNP Paribas S.A. 227 9245 25
VAT/BTW No. NL 8043.14.883.B01
KvK No. 09088623
IBAN: [redacted]
BIC: BNPNL2A

Eurofins Analytico B.V. is ISO [redacted] 2004 gecertificeerd door TÜV en erkend door het Vlaamse Gewest (OVAM en Dep. LNE), het Brusselse Gewest (BIM), het Waalse Gewest (DGRNE-OWD) en door de overheden van Frankrijk en Luxemburg (MEV).



TESTEN
RvA L010

VA

Bijlage (A) met deelmonsterinformatie behorende bij analysecertificaat 2013158079/1

Pagina 1/2

Analytico-nr.	Boornr	Omschrijving	Van	Tot	Barcode	Monsteromschrijving
7902875	1	1	0	50		BG I - boring 1, 7, 9, 10, 11, 13
7902875	15	1	0	50		
7902875	14	1	0	50		
7902875	13	1	0	50		
7902875	11	1	0	45		
7902875	10	1	0	50		
7902875	9	1	0	50		
7902875	7	1	0	50		BG II - Boring 2, 3, 8, 16, 17, 19
7902876	20	1	0	40		
7902876	22	1	0	45		
7902876	17	1	0	50		
7902876	19	1	0	40		
7902876	8	1	0	50		
7902876	3	1	0	50		
7902876	2	1	0	50		BG III - Boring 4, 5, 6, 23, 24, 26
7902876	16	1	0	50		
7902877	27	1	0	50		
7902877	26	1	0	50		
7902877	25	1	0	45		
7902877	24	1	0	50		
7902877	23	1	0	50		
7902877	5	1	0	50		OG I - Boring 1, 2, 7 en 8
7902877	6	1	0	50		
7902877	4	1	0	50		
7902878	8	2	50	80		
7902878	2	2	50	75		
7902878	7	2	50	80		
7902878	1	2	60	110		
7902878	7	3	100	150		OG II - Boring 3, 4, 5 en 6
7902878	2	3	75	100		
7902878	1	3	130	150		
7902878	8	4	150	200		
7902879	3	2	80	110		
7902879	6	2	50	80		
7902879	4	2	60	80		
7902879	4	3	80	130		
7902879	3	3	110	160		
7902879	5	3	90	110		

Eurofins Analytico

Barneveld
459
Barneveld NL
Tel.
Fax
E-mail
Site www.eurofins.nl


BNP Paribas S.A. 227 9245 25
VAT/BTW No. NL 8043.14.883.B01
KvK No. 09088623
IBAN:
BIC: BNPNL2A

Eurofins Analytico B.V. is ISO 9001:2004 gecertificeerd door TÜV en erkend door het Vlaamse Gewest (OVAM en Dep. LNE), het Brusselse Gewest (BIM), het Waalse Gewest (DGRNE-OWD) en door de overheden van Frankrijk en Luxemburg (MEV).

Bijlage (A) met deelmonsterinformatie behorende bij analysecertificaat 2013158079/1

Pagina 2/2

Analytico-nr.	Boornr	Omschrijving	Van	Tot	Barcode	Monsteromschrijving
7902879	6	4	170	200		OG II - Boring 3, 4, 5 en 6
7902879	5	4	110	140		

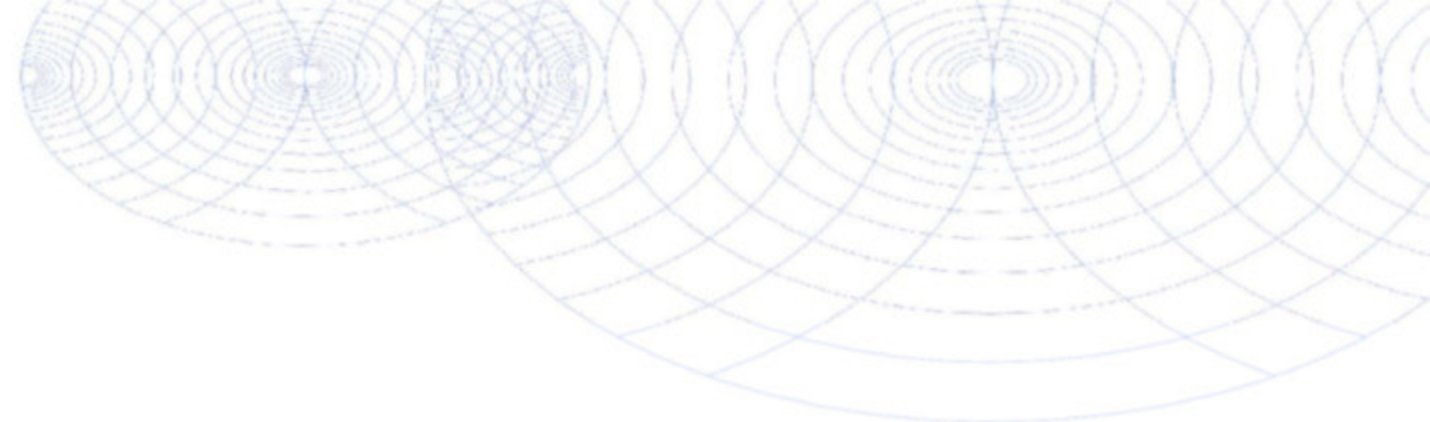**Bijlage (B) met opmerkingen behorende bij analysecertificaat 2013158079/1**

Pagina 1/1

Opmerking 1)De toetswaarde van de som is gelijk aan de sommatie van $0,7 \star RG$

Eurofins Analytico

Tel. 
Barneveld Fax 
459 E-mail 
Barneveld NL Site www.eurofins.nl

BNP Paribas S.A. 227 9245 25
VAT/BTW No. NL 8043.14.883.B01
KvK No. 09088623
IBAN: 
BIC: BNPANL2A

Eurofins Analytico B.V. is ISO  : 2004 gecertificeerd door TÜV en erkend door het Vlaamse Gewest (OVAM en Dep. LNE), het Brusselse Gewest (BIM), het Waalse Gewest (DGRNE-OWD) en door de overheden van Frankrijk en Luxemburg (MEV).

Bijlage (C) met methodeverwijzingen behorende bij analysecertificaat 2013158079/1

Pagina 1/1

Analyse	Methode	Techniek	Referentiemethode
Cryogeen malen AS3000	W0106	Voorbehandeling	Cf. AS3000
Droge Stof	W0104	Gravimetrie	Cf. pb 3010-2 en Gw. NEN-ISO 11465
Organische stof (gloeirest)	W0109	Gravimetrie	Cf. pb 3010-3 en cf. NEN 5754
Lutum (fractie < 2 µm)	W0171	Sedimentatie	Cf. pb 3010-4 en cf. NEN 5753
Barium (Ba)	W0423	ICP-MS	Cf. pb 3010-5 en cf. NEN-EN-ISO 17294-2
Cadmium (Cd)	W0423	ICP-MS	Cf. pb 3010-5 en cf. NEN-EN-ISO 17294-2
Kobalt (Co)	W0423	ICP-MS	Cf. pb 3010-5 en cf. NEN-EN-ISO 17294-2
Koper (Cu)	W0423	ICP-MS	Cf. pb 3010-5 en cf. NEN-EN-ISO 17294-2
Kwik (Hg)	W0423	ICP-MS	Cf. pb 3010-5 en cf. NEN-EN-ISO 17294-2
Molybdeen (Mo)	W0423	ICP-MS	Cf. pb 3010-5 en cf. NEN-EN-ISO 17294-2
Nikkel (Ni)	W0423	ICP-MS	Cf. pb 3010-5 en cf. NEN-EN-ISO 17294-2
Lood (Pb)	W0423	ICP-MS	Cf. pb 3010-5 en cf. NEN-EN-ISO 17294-2
Zink (Zn)	W0423	ICP-MS	Cf. pb 3010-5 en cf. NEN-EN-ISO 17294-2
Minerale olie (GC) (C10 - C40)	W0202	■-FID	Cf. pb 3010-7 en cf. NEN ■
PCB (7)	W0271	■-MS	Cf. pb 3010-8 en gw. NEN ■
PAK (10 VROM)	W0271	GC-MS	Cf. pb. 3010-6 en gw. NEN-ISO 18287
PAK som AS3000/AP04	W0271	GC-MS	Cf. pb. 3010-6 en gw. NEN-ISO 18287

Toetsing: S en I 2013 excl Barium

Projectnummer 13047810
[REDACTED] - Holten
Datum monstername 10-12-2013
Monsternemer [REDACTED]
Certificaatnummer 2013158079
Startdatum 11-12-2013
Rapportagedatum 17-12-2013

Analyse	Eenheid	1		AW	T	I
Bodemtype correctie						
Organische stof		5.1				
Korrelgrootte < 2 µm (Lutum)		2.9				
Voorbehandeling						
Cryogeen malen AS3000			Uitgevoerd			
Bodemkundige analyses						
Droge stof	% (m/m)	86.2				
Organische stof	% (m/m) ds	5.1				
Gloeirest	% (m/m) ds	94.7				
Korrelgrootte < 2 µm (Lutum)	% (m/m) ds	2.9				
Metalen						
Barium (Ba)	mg/kg ds	<20				
Cadmium (Cd)	mg/kg ds	<0.20	-	0.403	4.57	8.73
Kobalt (Co)	mg/kg ds	<3.0	-	4.69	32	59.4
Koper (Cu)	mg/kg ds	14	-	22	63.3	105
Kwik (Hg)	mg/kg ds	<0.050	-	0.108	13.1	26.1
Molybdeen (Mo)	mg/kg ds	<1.5	-	1.5	95.8	190
Nikkel (Ni)	mg/kg ds	<4.0	-	12.9	24.9	36.9
Lood (Pb)	mg/kg ds	22	-	34.1	198	362
Zink (Zn)	mg/kg ds	22	-	66.3	204	341
Minerale olie						
Minerale olie (C10-C12)	mg/kg ds	<3.0				
Minerale olie (C12-C16)	mg/kg ds	<5.0				
Minerale olie (C16-C21)	mg/kg ds	<5.0				
Minerale olie (C21-C30)	mg/kg ds	<11				
Minerale olie (C30-C35)	mg/kg ds	<5.0				
Minerale olie (C35-C40)	mg/kg ds	<6.0				
Minerale olie totaal (C10-C40)	mg/kg ds	<35	-	96.9	1320	2550
Polychloorbifenylen, PCB						
PCB 28	mg/kg ds	<0.0010				
PCB 52	mg/kg ds	<0.0010				
PCB 101	mg/kg ds	<0.0010				
PCB 118	mg/kg ds	<0.0010				
PCB 138	mg/kg ds	<0.0010				
PCB 153	mg/kg ds	<0.0010				
PCB 180	mg/kg ds	<0.0010				
PCB (som 7) (factor 0,7)	mg/kg ds	0.0049	-	0.0102	0.26	0.51
Polycyclische Aromatische Koolwaterstoffen, PAK						
Naftaleen	mg/kg ds	<0.050				
Fenanthreen	mg/kg ds	<0.050				
Anthraceen	mg/kg ds	<0.050				
Fluorantheen	mg/kg ds	<0.050				
Benzo(a)anthraceen	mg/kg ds	<0.050				
Chryseen	mg/kg ds	<0.050				
Benzo(k)fluorantheen	mg/kg ds	<0.050				
Benzo(a)pyreen	mg/kg ds	<0.050				
Benzo(ghi)peryleen	mg/kg ds	<0.050				
Indeno(123-cd)pyreen	mg/kg ds	<0.050				
PAK VROM (10) (factor 0,7)	mg/kg ds	0.35	-	1.5	20.8	40

Legenda

Nr.	Monsteromschrijving	Analytico-nr
1	BG I - boring 1, 7, 9, 10, 11, 13, 1	7902875
< streefwaarde/aw2000 of RG	-	
> streefwaarde/aw2000	*	
> Tussenwaarde (T)	**	
> Interventiewaarde (I)	***	
Niet getoetst		

Deze toetsing is met de grootste zorg samengesteld,
Eurofins Analytico B.V. is echter niet verantwoordelijk voor de uitkomst van deze toetsing.
Mocht u een probleem in deze toetsing signaleren, dan verzoeken
wij u vriendelijk dit door te geven aan [REDACTED]

Toetsing: S en I 2013 excl Barium

Projectnummer 13047810
[REDACTED] - Holten
Datum monstername 10-12-2013
Monsternemer [REDACTED]
Certificaatnummer 2013158079
Startdatum 11-12-2013
Rapportagedatum 17-12-2013

Analyse	Eenheid	2		AW	T	I
Bodemtype correctie						
Organische stof		5.2				
Korrelgrootte < 2 µm (Lutum)		2.5				
Voorbehandeling						
Cryogeen malen AS3000			Uitgevoerd			
Bodemkundige analyses						
Droge stof	% (m/m)	87.1				
Organische stof	% (m/m) ds	5.2				
Gloeirest	% (m/m) ds	94.7				
Korrelgrootte < 2 µm (Lutum)	% (m/m) ds	2.5				
Metalen						
Barium (Ba)	mg/kg ds	<20				
Cadmium (Cd)	mg/kg ds	<0.20	-	0.403	4.56	8.72
Kobalt (Co)	mg/kg ds	<3.0	-	4.5	30.8	57
Koper (Cu)	mg/kg ds	11	-	21.8	62.7	104
Kwik (Hg)	mg/kg ds	<0.050	-	0.108	13	25.9
Molybdeen (Mo)	mg/kg ds	<1.5	-	1.5	95.8	190
Nikkel (Ni)	mg/kg ds	<4.0	-	12.5	24.1	35.7
Lood (Pb)	mg/kg ds	18	-	33.9	197	360
Zink (Zn)	mg/kg ds	20	-	65.3	201	336
Minerale olie						
Minerale olie (C10-C12)	mg/kg ds	<3.0				
Minerale olie (C12-C16)	mg/kg ds	<5.0				
Minerale olie (C16-C21)	mg/kg ds	<5.0				
Minerale olie (C21-C30)	mg/kg ds	<11				
Minerale olie (C30-C35)	mg/kg ds	7.4				
Minerale olie (C35-C40)	mg/kg ds	<6.0				
Minerale olie totaal (C10-C40)	mg/kg ds	<35	-	98.8	1350	2600
Polychloorbifenylen, PCB						
PCB 28	mg/kg ds	<0.0010				
PCB 52	mg/kg ds	<0.0010				
PCB 101	mg/kg ds	<0.0010				
PCB 118	mg/kg ds	<0.0010				
PCB 138	mg/kg ds	<0.0010				
PCB 153	mg/kg ds	<0.0010				
PCB 180	mg/kg ds	<0.0010				
PCB (som 7) (factor 0,7)	mg/kg ds	0.0049	-	0.0104	0.265	0.52
Polycyclische Aromatische Koolwaterstoffen, PAK						
Naftaleen	mg/kg ds	<0.050				
Fenanthreen	mg/kg ds	<0.050				
Anthraceen	mg/kg ds	<0.050				
Fluorantheen	mg/kg ds	<0.050				
Benzo(a)anthraceen	mg/kg ds	<0.050				
Chryseen	mg/kg ds	<0.050				
Benzo(k)fluorantheen	mg/kg ds	<0.050				
Benzo(a)pyreen	mg/kg ds	<0.050				
Benzo(ghi)peryleen	mg/kg ds	<0.050				
Indeno(123-cd)pyreen	mg/kg ds	<0.050				
PAK VROM (10) (factor 0,7)	mg/kg ds	0.35	-	1.5	20.8	40

Legenda

Nr. Monsteromschrijving Analytico-nr
2 BG II - Boring 2, 3, 8, 16, 17, 19, ; 7902876

< streefwaarde/aw2000 of RG -
> streefwaarde/aw2000 *
> Tussenwaarde (T) **
> Interventiewaarde (I) ***
Niet getoetst

Deze toetsing is met de grootste zorg samengesteld,
Eurofins Analytico B.V. is echter niet verantwoordelijk voor de uitkomst van deze toetsing.
Mocht u een probleem in deze toetsing signaleren, dan verzoeken
wij u vriendelijk dit door te geven aan [REDACTED]

Toetsing: S en I 2013 excl Barium

Projectnummer 13047810
[REDACTED] - Holten
Datum monstername 10-12-2013
Monsternemer [REDACTED]
Certificaatnummer 2013158079
Startdatum 11-12-2013
Rapportagedatum 17-12-2013

Analyse	Eenheid	3		AW	T	I
Bodemtype correctie						
Organische stof		5.4				
Korrelgrootte < 2 µm (Lutum)		2.8				
Voorbehandeling						
Cryogeen malen AS3000			Uitgevoerd			
Bodemkundige analyses						
Droge stof	% (m/m)	84.8				
Organische stof	% (m/m) ds	5.4				
Gloeirest	% (m/m) ds	94.4				
Korrelgrootte < 2 µm (Lutum)	% (m/m) ds	2.8				
Metalen						
Barium (Ba)	mg/kg ds	<20				
Cadmium (Cd)	mg/kg ds	<0.20	-	0.407	4.62	8.83
Kobalt (Co)	mg/kg ds	<3.0	-	4.64	31.7	58.8
Koper (Cu)	mg/kg ds	15	-	22.1	63.6	105
Kwik (Hg)	mg/kg ds	<0.050	-	0.109	13.1	26.1
Molybdeen (Mo)	mg/kg ds	<1.5	-	1.5	95.8	190
Nikkel (Ni)	mg/kg ds	<4.0	-	12.8	24.7	36.6
Lood (Pb)	mg/kg ds	21	-	34.2	199	363
Zink (Zn)	mg/kg ds	24	-	66.5	204	342
Minerale olie						
Minerale olie (C10-C12)	mg/kg ds	<3.0				
Minerale olie (C12-C16)	mg/kg ds	<5.0				
Minerale olie (C16-C21)	mg/kg ds	<5.0				
Minerale olie (C21-C30)	mg/kg ds	<11				
Minerale olie (C30-C35)	mg/kg ds	5.1				
Minerale olie (C35-C40)	mg/kg ds	<6.0				
Minerale olie totaal (C10-C40)	mg/kg ds	<35	-	103	1400	2700
Polychloorbifenylen, PCB						
PCB 28	mg/kg ds	<0.0010				
PCB 52	mg/kg ds	<0.0010				
PCB 101	mg/kg ds	<0.0010				
PCB 118	mg/kg ds	<0.0010				
PCB 138	mg/kg ds	<0.0010				
PCB 153	mg/kg ds	<0.0010				
PCB 180	mg/kg ds	<0.0010				
PCB (som 7) (factor 0,7)	mg/kg ds	0.0049	-	0.0108	0.275	0.54
Polycyclische Aromatische Koolwaterstoffen, PAK						
Naftaleen	mg/kg ds	<0.050				
Fenanthreen	mg/kg ds	<0.050				
Anthraceen	mg/kg ds	<0.050				
Fluorantheen	mg/kg ds	0.053				
Benzo(a)anthraceen	mg/kg ds	<0.050				
Chryseen	mg/kg ds	<0.050				
Benzo(k)fluorantheen	mg/kg ds	<0.050				
Benzo(a)pyreen	mg/kg ds	<0.050				
Benzo(ghi)peryleen	mg/kg ds	<0.050				
Indeno(123-cd)pyreen	mg/kg ds	<0.050				
PAK VROM (10) (factor 0,7)	mg/kg ds	0.37	-	1.5	20.8	40

Legenda

Nr.	Monsteromschrijving	Analytico-nr
3	BG III - Boring 4, 5, 6, 23, 24, 25,	7902877

< streefwaarde/aw2000 of RG	-
> streefwaarde/aw2000	*
> Tussenwaarde (T)	**
> Interventiewaarde (I)	***
Niet getoetst	

Deze toetsing is met de grootste zorg samengesteld,
Eurofins Analytico B.V. is echter niet verantwoordelijk voor de uitkomst van deze toetsing.
Mocht u een probleem in deze toetsing signaleren, dan verzoeken
wij u vriendelijk dit door te geven aan [REDACTED]

Toetsing: S en I 2013 excl Barium

Projectnummer 13047810
[REDACTED] - Holten
Datum monstername 10-12-2013
Monsternemer [REDACTED]
Certificaatnummer 2013158079
Startdatum 11-12-2013
Rapportagedatum 17-12-2013

Analyse	Eenheid	4		AW	T	I
Bodemtype correctie						
Organische stof		1.3				
Korrelgrootte < 2 µm (Lutum)		2				
Voorbehandeling						
Cryogeen malen AS3000			Uitgevoerd			
Bodemkundige analyses						
Droge stof	% (m/m)	91.9				
Organische stof	% (m/m) ds	1.3				
Gloeirest	% (m/m) ds	98.6				
Korrelgrootte < 2 µm (Lutum)	% (m/m) ds	<2.0				
Metalen						
Barium (Ba)	mg/kg ds	<20				
Cadmium (Cd)	mg/kg ds	<0.20	-	0.348	3.95	7.55
Kobalt (Co)	mg/kg ds	<3.0	-	4.27	29.1	54
Koper (Cu)	mg/kg ds	<5.0	-	19.3	55.6	91.8
Kwik (Hg)	mg/kg ds	<0.050	-	0.104	12.6	25.1
Molybdeen (Mo)	mg/kg ds	<1.5	-	1.5	95.8	190
Nikkel (Ni)	mg/kg ds	4.6	-	12	23.1	34.3
Lood (Pb)	mg/kg ds	<10	-	31.8	184	337
Zink (Zn)	mg/kg ds	<20	-	59	181	303
Minerale olie						
Minerale olie (C10-C12)	mg/kg ds	<3.0				
Minerale olie (C12-C16)	mg/kg ds	<5.0				
Minerale olie (C16-C21)	mg/kg ds	<5.0				
Minerale olie (C21-C30)	mg/kg ds	<11				
Minerale olie (C30-C35)	mg/kg ds	<5.0				
Minerale olie (C35-C40)	mg/kg ds	<6.0				
Minerale olie totaal (C10-C40)	mg/kg ds	<35	-	38	519	1000
Polychloorbifenylen, PCB						
PCB 28	mg/kg ds	<0.0010				
PCB 52	mg/kg ds	<0.0010				
PCB 101	mg/kg ds	<0.0010				
PCB 118	mg/kg ds	<0.0010				
PCB 138	mg/kg ds	<0.0010				
PCB 153	mg/kg ds	<0.0010				
PCB 180	mg/kg ds	<0.0010				
PCB (som 7) (factor 0,7)	mg/kg ds	0.0049	-	0.004	0.102	0.2
Polycyclische Aromatische Koolwaterstoffen, PAK						
Naftaleen	mg/kg ds	<0.050				
Fenanthreen	mg/kg ds	<0.050				
Anthraceen	mg/kg ds	<0.050				
Fluorantheen	mg/kg ds	<0.050				
Benzo(a)anthraceen	mg/kg ds	<0.050				
Chryseen	mg/kg ds	<0.050				
Benzo(k)fluorantheen	mg/kg ds	<0.050				
Benzo(a)pyreen	mg/kg ds	<0.050				
Benzo(ghi)peryleen	mg/kg ds	<0.050				
Indeno(123-cd)pyreen	mg/kg ds	<0.050				
PAK VROM (10) (factor 0,7)	mg/kg ds	0.35	-	1.5	20.8	40

Legenda

Nr.	Monsteromschrijving	Analytico-nr
4	OG I - Boring 1, 2, 7 en 8	7902878
< streefwaarde/aw2000 of RG	-	
> streefwaarde/aw2000	*	
> Tussenwaarde (T)	**	
> Interventiewaarde (I)	***	
Niet getoetst		

Deze toetsing is met de grootste zorg samengesteld,
Eurofins Analytico B.V. is echter niet verantwoordelijk voor de uitkomst van deze toetsing.
Mocht u een probleem in deze toetsing signaleren, dan verzoeken
wij u vriendelijk dit door te geven aan [REDACTED]

Toetsing: S en I 2013 excl Barium

Projectnummer 13047810
[REDACTED] - Holten
Datum monstername 10-12-2013
Monsternemer [REDACTED]
Certificaatnummer 2013158079
Startdatum 11-12-2013
Rapportagedatum 17-12-2013

Analyse	Eenheid	5		AW	T	I
Bodemtype correctie						
Organische stof		1.8				
Korrelgrootte < 2 µm (Lutum)		2.2				
Voorbehandeling						
Cryogeen malen AS3000			Uitgevoerd			
Bodemkundige analyses						
Droge stof	% (m/m)	93.2				
Organische stof	% (m/m) ds	1.8				
Gloeirest	% (m/m) ds	98				
Korrelgrootte < 2 µm (Lutum)	% (m/m) ds	2.2				
Metalen						
Barium (Ba)	mg/kg ds	<20				
Cadmium (Cd)	mg/kg ds	<0.20	-	0.35	3.96	7.58
Kobalt (Co)	mg/kg ds	<3.0	-	4.36	29.8	55.2
Koper (Cu)	mg/kg ds	<5.0	-	19.5	56	92.5
Kwik (Hg)	mg/kg ds	<0.050	-	0.105	12.6	25.1
Molybdeen (Mo)	mg/kg ds	<1.5	-	1.5	95.8	190
Nikkel (Ni)	mg/kg ds	<4.0	-	12.2	23.5	34.9
Lood (Pb)	mg/kg ds	<10	-	31.9	185	338
Zink (Zn)	mg/kg ds	<20	-	59.6	183	307
Minerale olie						
Minerale olie (C10-C12)	mg/kg ds	<3.0				
Minerale olie (C12-C16)	mg/kg ds	<5.0				
Minerale olie (C16-C21)	mg/kg ds	<5.0				
Minerale olie (C21-C30)	mg/kg ds	<11				
Minerale olie (C30-C35)	mg/kg ds	<5.0				
Minerale olie (C35-C40)	mg/kg ds	<6.0				
Minerale olie totaal (C10-C40)	mg/kg ds	<35	-	38	519	1000
Polychloorbifenylen, PCB						
PCB 28	mg/kg ds	<0.0010				
PCB 52	mg/kg ds	<0.0010				
PCB 101	mg/kg ds	<0.0010				
PCB 118	mg/kg ds	<0.0010				
PCB 138	mg/kg ds	<0.0010				
PCB 153	mg/kg ds	<0.0010				
PCB 180	mg/kg ds	<0.0010				
PCB (som 7) (factor 0,7)	mg/kg ds	0.0049	-	0.004	0.102	0.2
Polycyclische Aromatische Koolwaterstoffen, PAK						
Naftaleen	mg/kg ds	<0.050				
Fenanthreen	mg/kg ds	<0.050				
Anthraceen	mg/kg ds	<0.050				
Fluorantheen	mg/kg ds	<0.050				
Benzo(a)anthraceen	mg/kg ds	<0.050				
Chryseen	mg/kg ds	<0.050				
Benzo(k)fluorantheen	mg/kg ds	<0.050				
Benzo(a)pyreen	mg/kg ds	<0.050				
Benzo(ghi)peryleen	mg/kg ds	<0.050				
Indeno(123-cd)pyreen	mg/kg ds	<0.050				
PAK VROM (10) (factor 0,7)	mg/kg ds	0.35	-	1.5	20.8	40

Legenda

Nr.	Monsteromschrijving	Analytico-nr
5	OG II - Boring 3, 4, 5 en 6	7902879
< streefwaarde/aw2000 of RG	-	
> streefwaarde/aw2000	*	
> Tussenwaarde (T)	**	
> Interventiewaarde (I)	***	
Niet getoetst		

Deze toetsing is met de grootste zorg samengesteld,
Eurofins Analytico B.V. is echter niet verantwoordelijk voor de uitkomst van deze toetsing.
Mocht u een probleem in deze toetsing signaleren, dan verzoeken
wij u vriendelijk dit door te geven aan [REDACTED]

Bijlage IV
Verklaring van enkele gebruikte termen en afkortingen

Termen

De gehalten van de chemische componenten in de bodem en in het grondwater worden getoetst aan de zogenaamde achtergrond- of streef- en interventiewaarden uit de Circulaire Bodemsanering 2009. Deze waarden worden gecorrigeerd voor de gehalten lutum en organische stof (humus) voor de betreffende bodem. Deze gehalten worden in het laboratorium bepaald.

Achtergrondwaarden:	De gehalten zoals die op dit moment voorkomen in de bodem van natuur- en landbouwgronden waarvoor geldt dat er geen sprake is van belasting door lokale verontreinigingsbronnen.
Streefwaarden:	Waarden, die het niveau aangeven, waarbij sprake is van een duurzame bodemkwaliteit. Gebruikt symbool: S. De streefwaarde wordt alleen voor grondwater gebruikt.
Interventiewaarden:	Waarden, die aangeven wanneer de functionele eigenschappen van de bodem voor mens, dier en plant ernstig zijn of dreigen te worden verminderd. Gebruikt symbool: I.
■:	Gelijk aan het gemiddelde van de achtergrond- of streefwaarde en de interventiewaarde, dus $(A+I)/2$ (grond) of $(S+I)/2$ (grondwater). Wanneer bij een verkennend onderzoek een component met concentratie boven deze waarde wordt gevonden is in principe een nader onderzoek nodig. Gebruikt symbool: T.

Overige termen, die in dit rapport worden gebruikt, zijn als volgt te definiëren:

Niet verontreinigd:	Gehalte van elke component overschrijdt de achtergrond- of streefwaarde niet.
Zeer licht verontreinigd:	Gehalte van een component ligt boven de achtergrond- of streefwaarde, maar overschrijdt het dubbele van de achtergrond- of streefwaarde niet.
Licht verontreinigd:	Gehalte van een component is hoger dan het dubbele van de Achtergrond- of streefwaarde, maar overschrijdt de tussenwaarde niet.
Matig verontreinigd:	Gehalte van een component is hoger dan de tussenwaarde, maar overschrijdt de interventiewaarde niet.
Sterk verontreinigd:	Gehalte van een component is hoger dan de interventiewaarde, maar overschrijdt het tienvoud van de interventiewaarde niet.
Zeer sterk verontreinigd:	Gehalte van een component is hoger dan het tienvoud van de interventiewaarde.
NEN5740:	Nederlandse norm "Bodem. Onderzoeksstrategie bij verkennend bodemonderzoek." Een verkennend onderzoek heeft tot doel met relatief beperkt onderzoek vast te stellen of er sprake is van een bodemverontreiniging op de onderzoekslocatie.
Verdachte ■	Locatie, waarvan op basis van vooronderzoek of historische informatie wordt verwacht dat er verontreiniging aanwezig is.
Nulsituatie:	Huidige chemische kwaliteit van grond en grondwater ten aanzien van bodemverontreinigende stoffen.
Nader onderzoek:	Bodemonderzoek, waarin de ernst en de omvang van een eerder aangetoonde verontreiniging wordt vastgesteld.

Afkortingen

AMvB	Algemene Maatregel van Bestuur
BG	Bovengrond
BOOT	Besluit Opslaan in Ondergrondse Tanks
BSB	Stichting Bodemsanering Bedrijfsterreinen
BSB	Bouwstoffenbesluit
BTEX	Benzeen, Tolueen, Ethylbenzeen, Xylenen
BTEXN	Afkorting voor vluchtige aromaten (BTEX) en Naftaleen
BZV	Biologisch zuurstofverbruik
CZV	Chemisch zuurstofverbruik
EC	Elektrisch geleidingsvermogen
EOCI	Extraheerbare organochloorverbindingen
EOX	Extraheerbare organohalogeenvverbindingen
GHG	Gemiddeld hoogste grondwaterstand
GLG	Gemiddeld laagste grondwaterstand
GWS	Actuele grondwaterstand
HBO	Huisbrandolie
HCB	Hexachloorbenzeen
HCH	Hexachloorhexaan
MM	Mengmonster
MVR	Ministeriële Vrijstellingsregeling
NEN	Nederlandse norm
NNI	Nederlands Normalisatie Instituut
NPR	Nederlandse praktijkrichtlijn
NVN	Nederlandse voornorm
OCB	Chloorpesticiden
OG	Ondergrond
OW-test	Olie/water-test
PAK	Polycyclische aromatische koolwaterstoffen
PCB	Polychloorbifenylen
pH	Zuurgraad
SUBAT	Stichting Uitvoering Bodemsanering Amovering Tankstations
VC	Vinylchloride
VNG	Vereniging van Nederlandse Gemeenten
VROM	Volkshuisvesting, Ruimtelijke Ordening en Milieubeheer
VOCI	Vluchtige organochloorverbindingen, zoals per en tri
As	Arseen
Ba	Barium
Cd	Cadmium
Cr	Chroom
Co	Kobalt
Cu	Koper
Fe	IJzer
Hg	Kwik
Mn	Mangaan
Mo	Molybdeen
Na	Natrium
Ni	Nikkel
Pb	Lood
St	Tin
Zn	Zink