


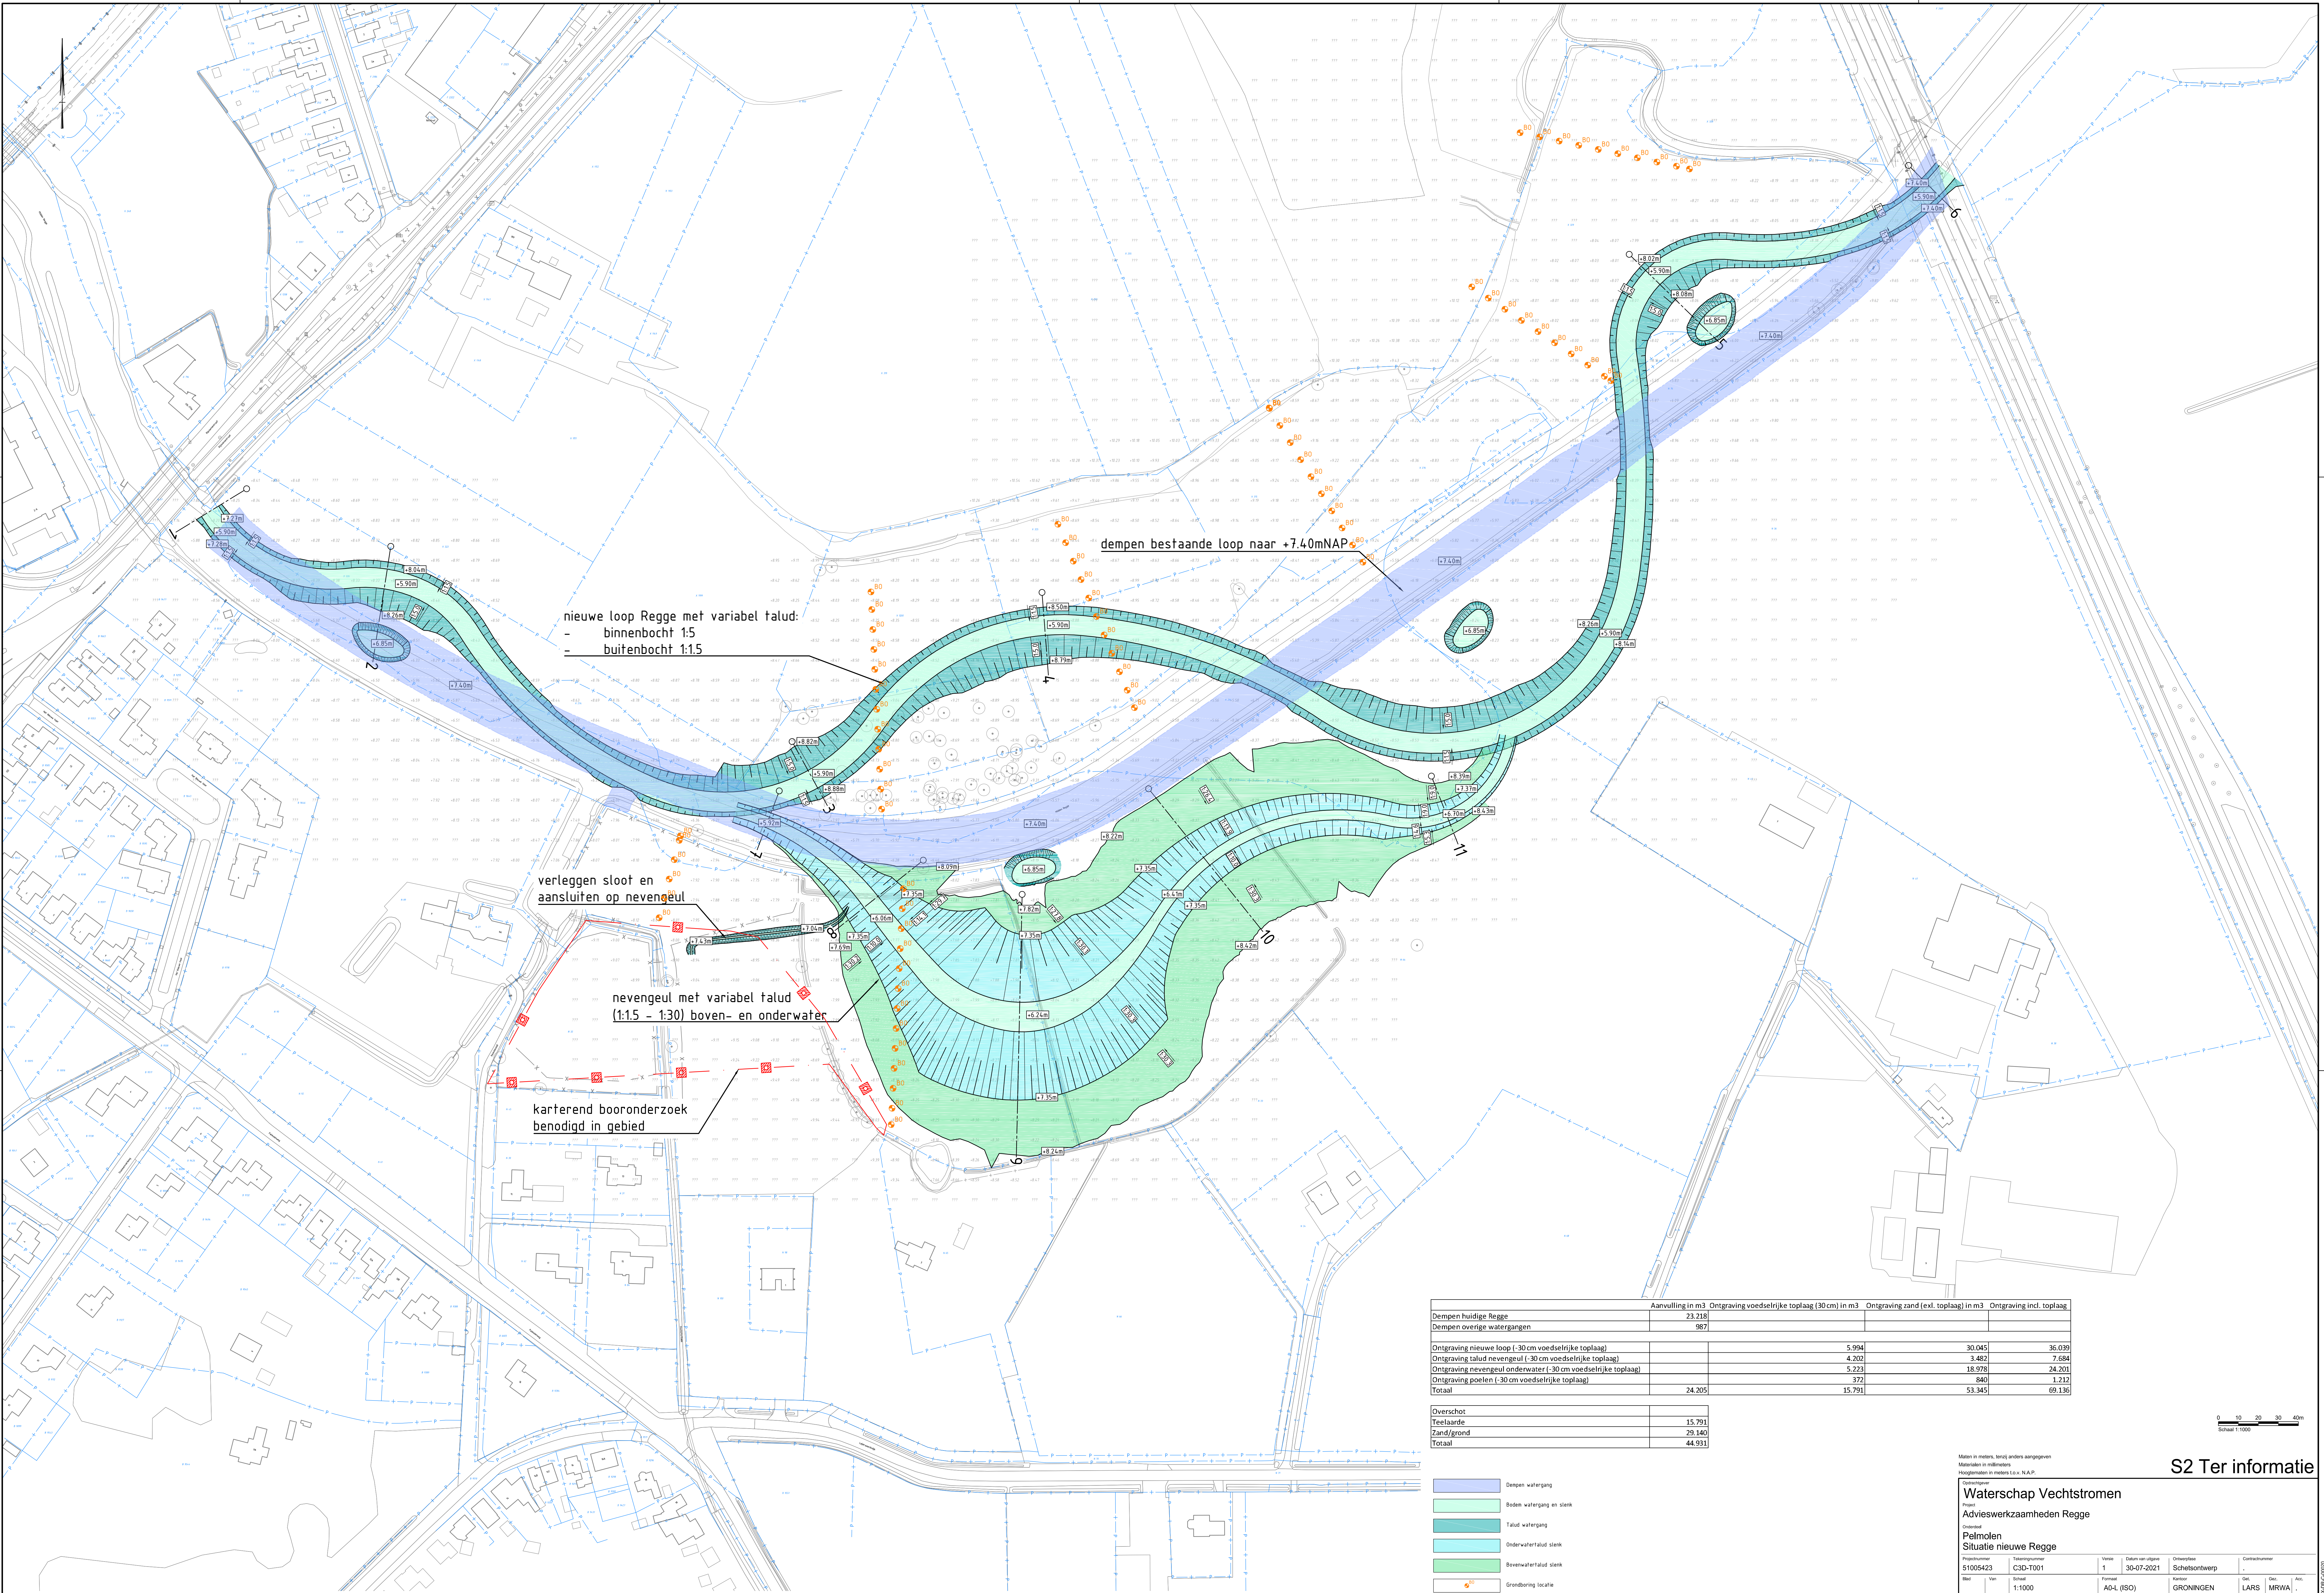

	Aanvulling in m3	Ontgraving voedselrijke top laag (30 cm) in m3	Ontgraving zand (exl. top laag) in m3	Ontgraving incl. top laag
Dempen huidige Regge	23.218			
Dempen overige watergangen	987			
Ontgraving nieuwe loop (- 30 cm voedselrijke top laag)		5.994	30.045	36.039
Ontgraving talud nevengeul (- 30 cm voedselrijke top laag)		3.483	7.584	11.067
Ontgraving nevengeul onderwater (- 30 cm voedselrijke top laag)		5.223	18.978	24.201
Ontgraving poelen (- 30 cm voedselrijke top laag)		372	840	1.212
Totaal	24.205	15.791	53.345	69.136
Overschot	15.791			
Teelbaar	29.140			
Totaal	44.931			

- Dempen watergang
- Bodem watergang en slek
- Talud watergang
- Onderwateralud slek
- Bodemwateralud slek
- Bodemwateralud slek
- Bodemwateralud slek
- Bodemwateralud slek
- Archeologische zone

0 10 20 30 40m
Schaal 1:1000

S2 Ter informatie

Maten in meters, tenzij anders aangegeven
Materialen in rolfmeters
Hoogtematen in rolfmeters t.o.v. N.A.P.

Waterschap Vechtstromen
Advieswerkzaamheden Regge

Pelmolen
Situatie nieuwe Regge

Projectnummer	Tekeningsnummer	Verse	Datum van aflevering	Ontwerp	Contractnummer
51005423	CSD-T001	1	30-07-2021	Schetsontwerp	-
Bld	Vn	Schaal	Formaat	Kenn	Gr
		1:1000	A0-L (ISO)	GRONINGEN	LARS

WWW.SWECO.NL
© Sweco Nederland B.V. Alle rechten voorbehouden

SWECO