


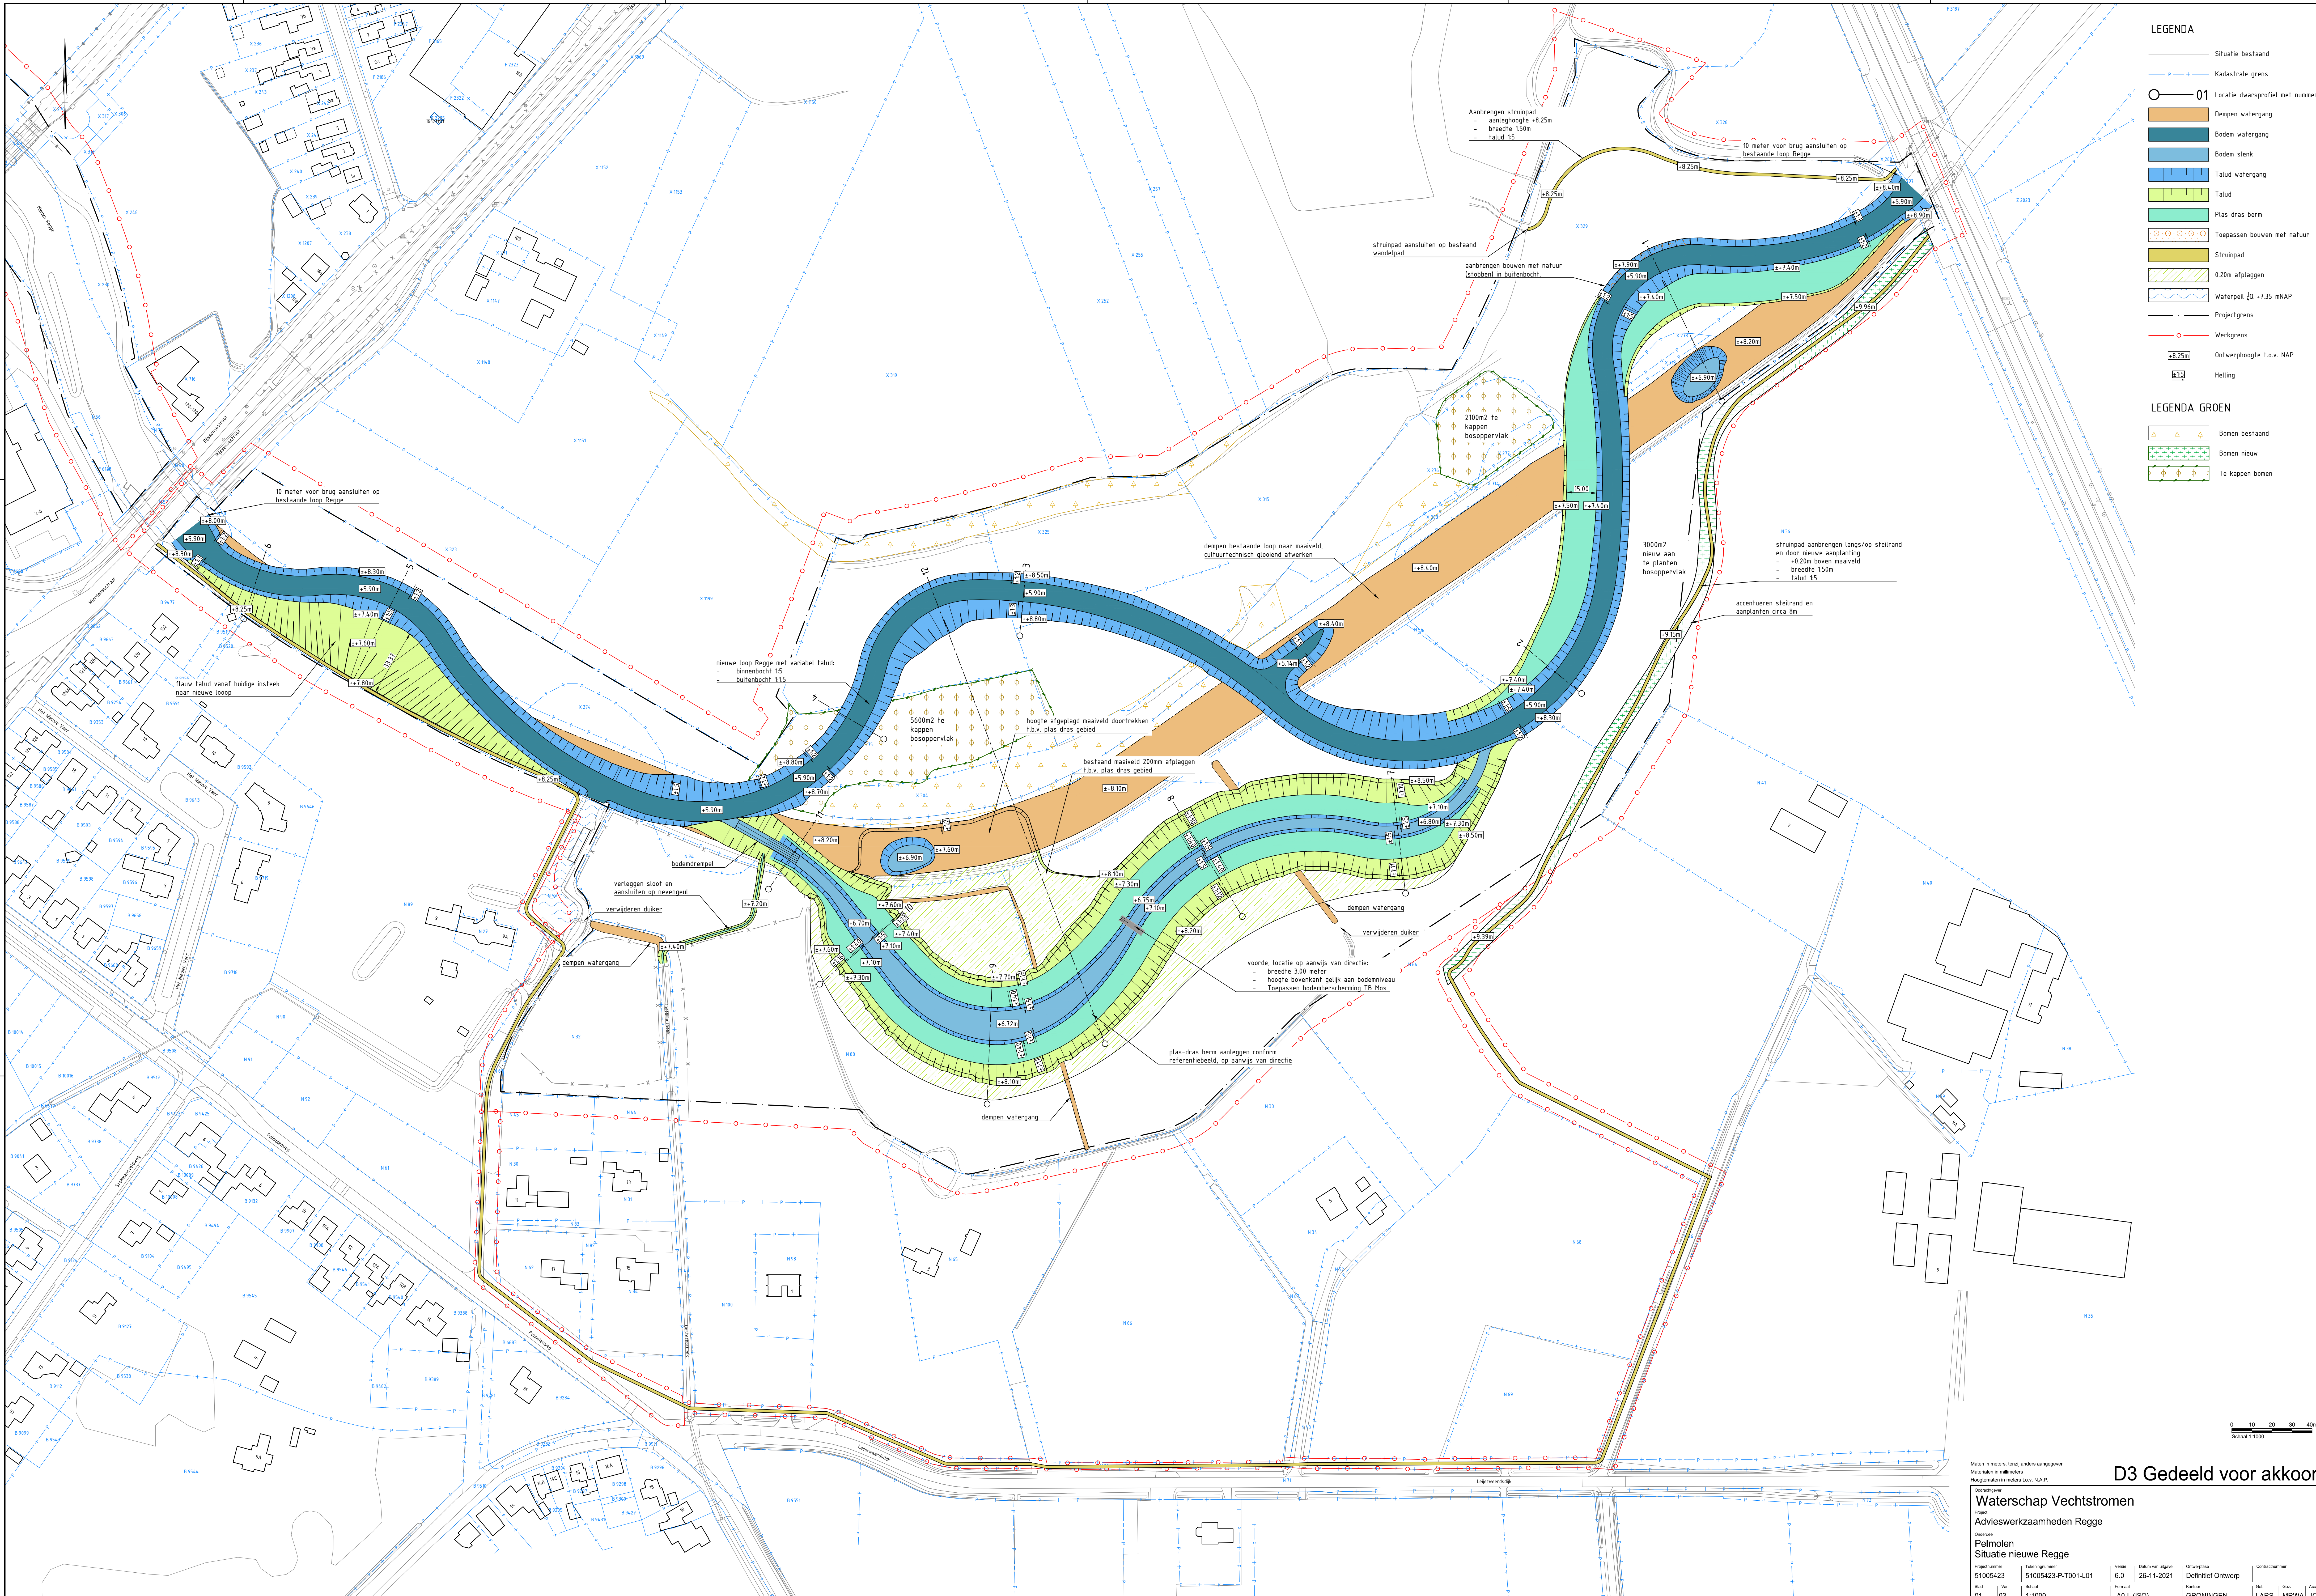


LEGENDA

- Situatie bestaand
- Kadastrale grens
- 01 Locatie dwarsprofiel met nummer
- Denpen watergang
- Bodem watergang
- Bodem sloek
- Talud watergang
- Talud
- Plas dras berm
- Toepassen bouwen met natuur
- Struimpad
- 0.20m afslaggen
- Waterpeil 20 +7.35 mNAP
- Projectgrens
- Werkgrens
- Ontwerphoogte t.o.v. NAP
- Helling

LEGENDA GROEN

- Bomen bestaand
- Bomen nieuw
- Te kappen bomen

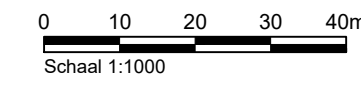

Maten in meters, tenzij anders aangegeven

Merkteken in rekbare lijnen

Hoogtematen in meters t.o.v. N.A.P.

D3 Gedeeld voor akkoord

Waterschap Vechtstromen

Advieswerkzaamheden Regge

Commissie

Pelmolen

Situatie nieuwe Regge

Projectnummer	51005423	Tekeningnummer	51005423-P-T001-L01	Versie	6.0	Datum van uitgifte	26-11-2021	Ontwerp	Definitief Ontwerp	Constructie	
Blad	01	Van	03	Schaal	1:1000	Formaat	A0-L (ISO)	Grond	GRONINGEN	Gepl.	LARS
										MRWA	JOBE

WWW.SWECO.NL

© Sweco Nederland B.V. Alle rechten voorbehouden

SWECO