



Verkennd Bodemonderzoek

Project: 2025-101

Locatie: Maatmansweg 4a te Holten



Verkennd Bodemonderzoek

Maatmansweg 4a te Holten

Opdrachtgever: BJZ.nu
Twentepoort 16a
7609 RG Almelo

Adviesbureau: Dumea
Bornsestraat 24
7597 NE Saasveld

Status: Definitief
Versie: 1
Datum versie: 8 april 2025
Projectnummer: 2025-101

Auteur: Joost Stevelink*

Paraaf:



Kwaliteitscontrole: Niek Hesselink*

Paraaf:



Veldwerkers: Mark Morsink*

*De vermelde personen zijn akkoord met de openbaring van zijn of haar persoonsgegevens in het kader van de AVG-privacy wetgeving.



Inhoudsopgave	Pagina
1 Inleiding	4
2 Vooronderzoek	5
2.1 Locatie gegevens	5
2.2 Algemene informatie locatie	5
2.3 Eerder uitgevoerd (bodem)onderzoek	6
2.4 Directe omgeving locatie	6
2.5 Regionale bodemopbouw en geohydrologie	7
2.6 Vooronderzoek PFAS	7
2.7 Vooronderzoek 5707 Asbest	8
3 Onderzoeksprogramma	9
3.1 Hypothesestelling	9
3.2 Onderzoeksopzet	9
3.3 Analysestrategie	10
4 Onderzoeksresultaten	11
4.1 Bodemopbouw en zintuiglijke waarnemingen	11
4.2 Analyseresultaten	11
4.3 Toetsing van de hypothese	13
4.4 Toetsing aan de noodzaak tot vervolgonderzoek	13
5 Samenvatting en conclusie	14
BIJLAGE I:	Situering van de locatie
BIJLAGE II:	Situering van de locatie
BIJLAGE III:	Overzichtstekening boorpunten
BIJLAGE IV:	Boorstaten
BIJLAGE V:	Analysecertificaten en Overschrijdingstabellen
BIJLAGE VI:	Foto's

1 Inleiding

In opdracht van BJZ.nu heeft Dumea een verkennend bodemonderzoek uitgevoerd op de locatie Maatmansweg 4a te Holten. De regionale ligging van de locatie is weergegeven in bijlage I.

Aanleiding van het onderzoek is de voorgenomen sloop- en nieuwbouwactiviteiten. Doel van het onderzoek is het door middel van een steekproef conform het soort bodemonderzoek, nagaan van de huidige kwaliteit van de grond op de locatie. Het onderzoek is niet bedoeld om de exacte aard en omvang van een eventuele verontreiniging aan te geven.

Het verkennend onderzoek is uitgevoerd conform de richtlijnen:

- NEN 5725 Bodem - Landbodem - Strategie voor het uitvoeren van vooronderzoek bij verkennend en nader onderzoek (NEN5725:2023);
- NEN 5740 Bodem - Landbodem - strategie voor het uitvoeren van verkennend bodemonderzoek - Onderzoek naar de milieuhygiënische kwaliteit van bodem en grond (NEN5740:2023);
- NEN 5707 Bodem – Inspectie, monsterneming en analyse van asbest in bodem. (NEN 5707+C2:2017)
- BRL SIKB Protocol 2001 “Plaatsen van handboringen en peilbuizen, maken van boorbeschrijvingen, nemen van grondmonsters en waterpassen”
- BRL SIKB Protocol 2002 “Het nemen van grondwatermonsters”
- BRL SIKB Protocol 2018 “Locatie inspectie en monsterneming van asbest in bodem”



Dumea is een handelsnaam van Terra Agribusiness. Het procescertificaat van Terra Agribusiness en het hierbij behorende keurmerk (BRL SIKB 2000) zijn van toepassing op de activiteiten inzake het milieukundig veldwerk, inclusief de daarbij behorende veldwerkregistratie, en de overdracht van de monsters aan een erkend laboratorium.

Om de onafhankelijkheid van het onderzoek te waarborgen, verklaart Terra Agribusiness op geen enkele wijze gelieerd te zijn aan de te onderzoeken projectlocatie, zowel in juridische, financiële of personele sfeer.

De opbouw van dit rapport wordt als volgt weergegeven:

- vooronderzoek naar historie en bodemgesteldheid;
- opstellen van een hypothese;
- opstellen van een onderzoeksstrategie;
- resultaten van het veld- en laboratoriumonderzoek;
- conclusies, aanbevelingen en samenvatting.

In geval van klachten kan de opdrachtgever zich wenden tot Dumea en zo nodig tot de certificerende-instelling (Normec).

2 Vooronderzoek

Conform het onderzoeksprotocol NEN 5725 is ten behoeve van de onderzoeksstrategie op de locatie een vooronderzoek uitgevoerd. De onderstaande informatie is afkomstig uit:

Tabel 1 Bronnen vooronderzoek

Bron	Omschrijving
www.ahn.nl	AHN (Actueel Hoogtebestand Nederland)
www.bodemloket.nl	Bodemloket van Nederland
www.topotijdreis.nl	Historische kaarten
www.dinoloket.nl	Ondergrond gegevens van Nederland
BAG viewer	Basisregistraties Adressen en Gebouwen (BAG)
Gemeente Rijssen-Holten	Historische informatie van de gemeente
Omgevingsdienst Twente	Historische informatie van de omgevingsdienst
Informatie Opdrachtgever	BJZ.nu
Inspectie onderzoekslocatie	Visueel inspectie van de locatie

2.1 Locatie gegevens

Gegevens over de locatie zijn weergegeven in onderstaande tabel

Tabel 2 Locatiegegevens

Adres onderzoekslocatie	Maatmansweg 4a te Holten
Kadastrale gemeente	Holten
Sectie	H
Percelen	754, 1102
Oppervlakte van de onderzoekslocatie	<500 m ²
Eigenaar/ gebruiker	-
Korte beschrijving van de onderzoekslocatie	De onderzoekslocatie bestaat uit een deel van een woning en tuin
Bebouwing	Op de onderzoekslocatie staat een woning
Verharding	De onderzoekslocatie is deels verhard met klinkers

2.2 Algemene informatie locatie

De locatie betreft een perceel met een woning en tuin in Holten. Initiatiefnemer is voornemens een nieuwe woning tegen de bestaande woning aan te realiseren.

Op historische kaarten is vanaf 1993 bebouwing te zien op de locatie. Volgens het BAG-register is de woning gebouwd in 1987. Onderhavige onderzoekslocatie bestaat voornamelijk uit de huidige tuin. Voor de bebouwing heeft de locatie, voor zover bekend, uit tuin en/of landbouwgrond bestaan.

Op de onderzoekslocatie hebben zich in het verleden, voor zover bekend, geen calamiteiten en/of bedrijfsactiviteiten voorgedaan die van invloed zijn geweest op de bodemkwaliteit van onderhavige onderzoekslocatie. Tevens is er voor zover bekend, nooit opslag aanwezig geweest van chemicaliën of brandstoffen zoals huisbrandolie of diesel.

2.3 Eerder uitgevoerd (bodem)onderzoek

Voor zover bekend zijn er in het verleden op de locatie geen bodemonderzoeken uitgevoerd.

2.4 Directe omgeving locatie

De onderzoekslocatie bevindt zich in de buurtschap Dijkerhoek. In de directe omgeving bevinden zich voornamelijk woonhuizen en infrastructuur. De directe omgeving wordt op historische kaarten aangeduid als "Dijkerhoek" en "De Hegeman". Ten zuidoosten van de locatie staat de Diekerhookse mölle "De Hegeman".

Aan de Maatmansweg 5 is een verkennd bodemonderzoek uitgevoerd (Dumea, 2022-429, d.d. 26 april 2023). In dit onderzoek zijn lichte verhogingen aangetroffen in het grondwater.


Ten zuidoosten van de locatie zijn twee bodemonderzoeken uitgevoerd ter plaatse van de toeristische korenmolen aan de Dijkerhoekseweg 22, een verkennd en een nader bodemonderzoek uit 1996. Uit de conclusie van het nader onderzoek blijkt dat er geen sprake is van een ernstige bodemverontreiniging.

Er is verder geen bodemrelevante informatie van de directe omgeving van de onderzoekslocatie bekend welke mogelijk invloed heeft gehad op de bodemkwaliteit ter plaatse van onderzoekslocatie.

2.5 Regionale bodemopbouw en geohydrologie

De regionale geohydrologische bodemopbouw is weergegeven in onderstaande figuur.

Figuur 1 Geologische opbouw landelijk model DGM v2.2

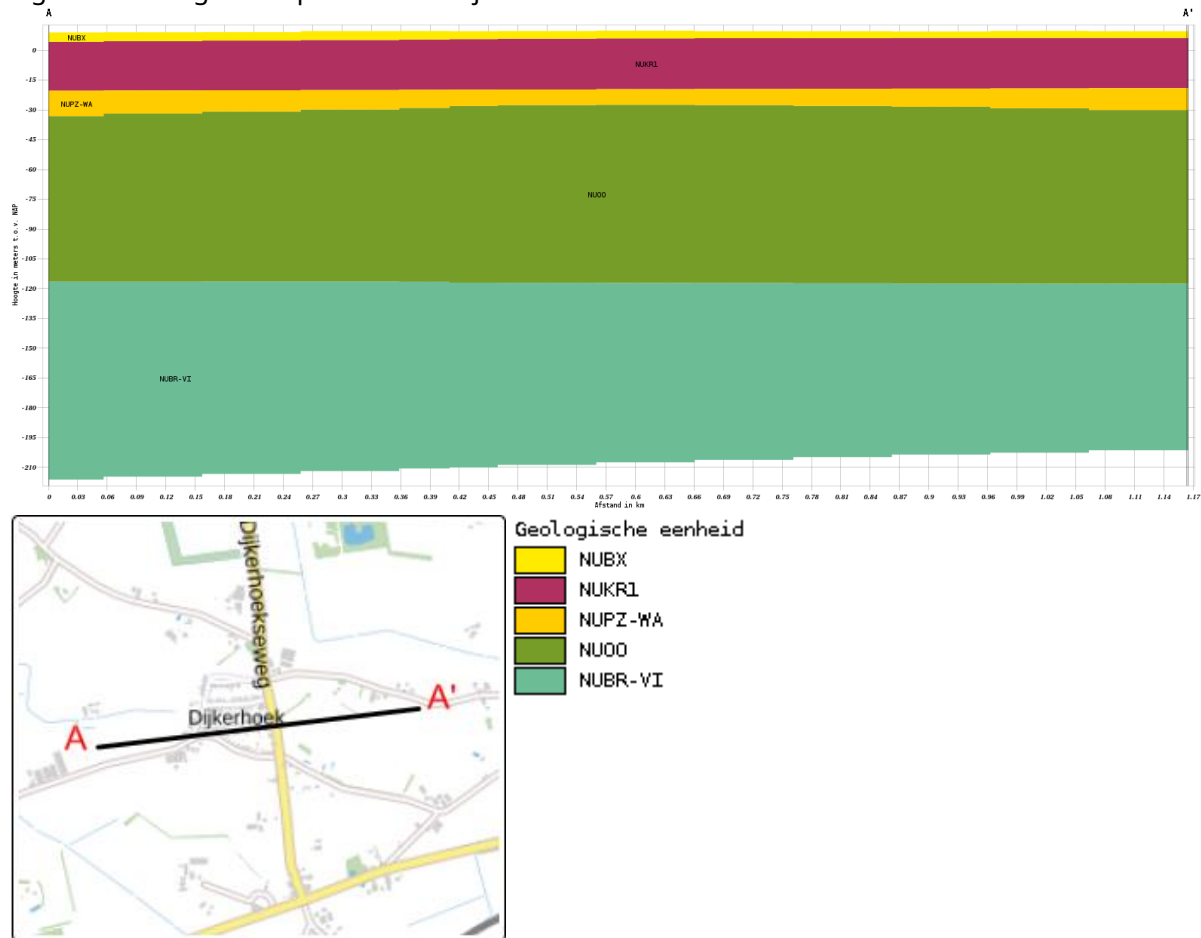

De boorlocatie bevindt zich circa 10 meter boven NAP. De regionale grondwaterstroming is noordwestelijk.

2.6 Vooronderzoek PFAS

PFAS komt op verschillende manieren in het grond- en grondwatersysteem in Nederland terecht. Bij lokaal gebruik en calamiteiten leidt dit tot het 'klassieke' bron-grondwaterpluim beeld.

Het meest verdacht voor PFAS in het milieu zijn die locaties waar PFAS worden geproduceerd. Ook brandweer-oefen-plaatsen waar met grote regelmaat brandblusschuim is toegepast, zijn verdacht. Er zijn echter ook vele andere toepassingen van PFAS die kunnen leiden tot een grond- of grondwaterverontreiniging.

In het handelingskader van het Expertisecentrum PFAS zijn alle bedrijfsactiviteiten en toepassingen beschreven waar PFAS wordt gebruikt en de kans dat daarbij PFAS in het milieu vrijkomt.

Uit historisch onderzoek van onderhavig onderzoekslocatie blijkt dat geen van de beschreven toepassingen uit het handelingskader plaats heeft gevonden op of nabij de onderzoekslocatie.

Op basis van de verkregen informatie kan gesteld worden dat de onderzoekslocatie als onverdacht gedefinieerd kan worden met betrekking tot PFAS in de bodem.

2.7 Vooronderzoek 5707 Asbest

Uit de verkregen historische informatie blijkt dat vanaf circa 1987 bebouwing op de locatie aanwezig is. Het is mogelijk dat tijdens (ver)bouwwerkzaamheden asbest in de gebouwen verwerkt is.

Het is echter niet aannemelijk dat er asbest in de bodem van onderhavige onderzoekslocatie terecht zijn gekomen.

Op basis van de verkregen informatie kan gesteld worden dat de onderzoekslocatie als onverdacht gedefinieerd kan worden met betrekking tot asbest in de bodem.

3 Onderzoeksprogramma

3.1 Hypothesestelling

Verkennd bodemonderzoek NEN 5740

Op basis van de resultaten van het vooronderzoek zijn voor de locatie één of meer hypothesen geformuleerd ten aanzien van grond en grondwaterverontreiniging.

Op basis van het historisch vooronderzoek blijkt dat de locatie een perceel met een woning en tuin betreft. Naar aanleiding van de bevindingen van het historisch vooronderzoek wordt de locatie als verdacht beschouwd en wordt als best passende strategie VED-HE gehanteerd.

De bovengrond van de onderzoekslocatie kan als verdacht worden beschouwd met betrekking tot de chemische parameters. In het kader van de NEN5740 dient de bovengrond onderzocht te worden conform onderzoeksstrategie VED-HE.

De ondergrond kan als onverdacht beschouwd worden.

Tijdens het veldwerk wordt de locatie geïnspecteerd en zullen de boringen zintuiglijk worden beoordeeld. Bij zintuiglijk bijzondere waarnemingen kan de strategie nog worden aangepast.

De volgende deellocaties en hypothesen worden aangehouden:

Tabel 3 Deellocaties en hypothese NEN5740

Locatie	Hypothese	Verdachte stoffen	Opmerking
Gehele locatie	Verdacht (VED-HE)	Zware metalen, PAK	-

3.2 Onderzoeksopzet

De veldwerkzaamheden zijn uitgevoerd op 21 maart 2025 (plaatsing peilbuis en monsternamen grond), 28 maart 2025 (monsternamen grondwater). De positie van de boorlocaties zijn weergegeven in bijlage III.

Tabel 4 Onderzoeksopzet NEN 5740 (VED-HE)

Locatie	Ondiepe boringen ¹	Diepe boringen ²	Peilbuizen	Analyses grond	Analyses water
Gehele locatie	3	1	1	2x STAP*	1x STAP*

* STAP: Standaard stoffenpakket grond en grondwater

¹ Ondiepe boringen standaard tot 0,5 m-mv.

² Diepe boringen tot de grondwaterstand met een minimum van 1,0 m-mv en een maximum van 2,0 m-mv.

3.3 Analysestrategie

Ten behoeve van het analytisch onderzoek zijn op het laboratorium mengmonsters samengesteld. In de onderstaande tabel is de samenstelling van de monsters verwerkt.

De aangetroffen situatie ten tijde van de uitvoering van de veldwerkzaamheden gaf geen aanleiding tot het aanpassen van de onderzoeksstrategie.

Tabel 5 Analyse onderzochte monsters NEN 5740

Analyse monster	Traject (m-mv)	Deelmonsters	Analyse
BM1	0,00 - 0,50	1 (0,00 - 0,50) 2 (0,20 - 0,50) 3 (0,00 - 0,50) 5 (0,20 - 0,50)	AS3000 NEN 5740 Standaard incl struct excl voorb
OM1	0,50 - 1,50	1 (0,50 - 1,00) 1 (1,00 - 1,50) 2 (0,50 - 1,00) 2 (1,00 - 1,50)	AS3000 NEN 5740 Standaard incl struct excl voorb

Analyse monster	Traject (m-mv)	Analyse
01-wm1	2,00 - 3,00	NEN 5740gw standaardpakket (AS3000)

Alle monsters ten behoeve van de NEN 5740 zijn geanalyseerd door AL-West Agrolab BV. Alle analyses zijn AS3000 erkende verrichtingen.

Motivatie analysestrategie

Conform de NEN5740 strategie VED-HE-NL, dienen er 2 grondmonsters in de verdachte laag geanalyseerd te worden. Op basis van het historische gebruik van de locatie is de bovengrond de meest verdachte laag. Op basis van zintuiglijke waarnemingen en het beoogde gebruik van de onderzoekslocatie is besloten om 1 mengmonster van de bovengrond (BM1) en 1 mengmonster van de ondergrond (OM1) te analyseren.

De mengmonsters ten behoeve van de NEN5740 zijn samengevoegd door AL-West Agrolab.

4 Onderzoeksresultaten

4.1 Bodemopbouw en zintuiglijke waarnemingen

In bijlage V zijn de visuele waarnemingen in de vorm van boorprofielen weergegeven.

Veldwaarnemingen

De bovengrond bestaat uit matig fijn zand, licht siltig en zwak humeus. De ondergrond bestaat uit licht siltig, matig fijn zand.

In de onderstaande tabel zijn de zintuiglijk waargenomen bijzonderheden weergegeven:

Tabel 6 Zintuiglijk waargenomen bijzonderheden

Boring/Gat	Diepte boring (m -mv)	Traject (m -mv)	Grondsoort	Waargenomen bijzonderheden
2	1,50	0,07 - 0,20	Zand	opvulzand
5	0,50	0,07 - 0,20	Zand	opvulzand

Er is geen puin en/of asbestverdacht materiaal aan het oppervlak en in de boringen aangetroffen.

Grondwater

De filterbuis wordt minimaal een halve meter beneden de grondwaterspiegel geplaatst, waarna de dichte buis tot iets boven maaiveld wordt gemonteerd en afgedicht met bentoniet om instroom van oppervlaktewater te voorkomen.

In onderstaande tabel zijn de gegevens betreffende de grondwaterbemonstering opgenomen:

Tabel 7 Metingen grondwater

Peilbuis	Filterdiepte (m -mv)	Grondwaterstand (m -mv)	pH (-)	EC (µS/cm)	Troebelheid (NTU)
Pb1wm1	2,00 - 3,00	1,44	5,8	324	18,2

Geen van de gemeten waarden wijkt duidelijk af van de waarde, welke gezien de natuurlijke omstandigheden verwacht kan worden.

4.2 Analyseresultaten

De resultaten van de chemische analyses zijn weergegeven in bijlage V. Alle monsters ten behoeve van de NEN 5740 zijn geanalyseerd door AL-West Agrolab. Deze analyses zijn allen AS3000 erkende verrichtingen.

Tabel 8 Kwaliteitsklassen grond (T101 Omgevingswet)

Kwaliteitseis	Ondergrens van kwaliteitsklasse	Bovengrens van kwaliteitsklasse	Voormalige benaming (voor inwerkingtreding Omgevingswet)
Landbouw/natuur	-	Landbouw/natuur	Achtergrondwaarde
Wonen	Landbouw/natuur	Wonen	Klasse Wonen
Industrie	Wonen	Industrie	Klasse Industrie
Matig verontreinigd	Industrie	Interventiewaarde bodemkwaliteit	Niet toepasbaar en niet sterk verontreinigd (beneden interventiewaarde)
Sterk verontreinigd	Interventiewaarde bodemkwaliteit	-	Niet toepasbaar en sterk verontreinigd (boven interventiewaarde)

Tabel 9 Beoordeling aan de interventiewaarde bodemkwaliteit landbodern (T130 Omgevingswet)

Kwaliteitseis	Omvang bodemvolume grondverzet <25 m ³	Omvang bodemvolume grondverzet >25 m ³
Kleiner of gelijk aan de Interventiewaarde	Geen regels	Algemene regels uit Bal
Groter dan Interventiewaarde	Geen regels of bruidsschat	Algemene regels uit Bal (zwaardere variant)

In de Omgevingswet is de toetsing voor grondwater komen te vervallen. Derhalve zal het grondwater getoetst worden aan het toetsingskader van de Wet bodembescherming.

Tabel 10 Toetsingskader Wbb (grondwater)

Concentratie	Betekenis	Opmerking	Code
≤ streefwaarde	Niet verontreinigd	Geen aanvullend onderzoek nodig	-
> streefwaarde ≤ T-waarde	Licht verontreinigd	Geen aanvullend onderzoek nodig	*
> T-waarde ≤ I-waarde	Matig verontreinigd	Mogelijk nader bodemonderzoek noodzakelijk	**
> I-waarde	Sterk verontreinigd	Nader bodemonderzoek noodzakelijk; mogelijk sprake van ernstige bodemverontreiniging	***

Toelichting: De halve som van de AW- en I-waarden ((AW+I)/2 = T-waarde) is een toetsingswaarde waarboven er een vermoeden is van grondwaterverontreiniging. Door middel van aanvullend onderzoek moet dit vermoeden worden getoetst. De I-waarden zijn de 'interventiewaarden'. Als de I-waarde voor een stof wordt overschreden in meer dan 100 m³ grondwater (bodernvolume), dan wordt gesproken van een geval van ernstige bodernverontreiniging.

Tabel 10 Analyseresultaten NEN 5740

Monster	Traject (m-mv)	Samenstelling	Verhogingen	Kwaliteitsklasse	Beoordeling interventiewaarde
BM1	0,00 - 0,50	1 (0,00 - 0,50) 2 (0,20 - 0,50) 3 (0,00 - 0,50) 5 (0,20 - 0,50)	Zn+, Pb+, PAK+	Wonen	Voldoet aan interventiewaarde
OM1	0,50 - 1,50	1 (0,50 - 1,00) 1 (1,00 - 1,50) 2 (0,50 - 1,00) 2 (1,00 - 1,50)	-	Landbouw/natuur	Voldoet aan interventiewaarde
Pb1wm1	2,00 - 3,00	Pb1	Zn*, Ba*		
+ groter dan landbouw/natuur		* groter dan streefwaarde			
++ groter dan wonen		** groter dan tussenwaarde			
+++ groter dan industrie		*** groter dan interventiewaarde			
++++ groter dan matig verontreinigd					

4.3 Toetsing van de hypothese

Onderdeel	Deellocatie	Gestelde hypothese	Hypothese verworpen of aangenomen
NEN 5740	Gehele locatie	Verdacht	Grotendeels verworpen

4.4 Toetsing aan de noodzaak tot vervolgonderzoek

Verkennd bodemonderzoek NEN 5740

Gehele locatie

Op basis van de onderzoeksresultaten bestaat er geen aanleiding voor het laten uitvoeren van een nader onderzoek.

5 Samenvatting en conclusie

Op een locatie gelegen aan de Maatmansweg 4a te Holten, kadastraal bekend gemeente: Holten, Sectie: H, nummer(s): 754, 1102 is op 21 maart 2025 een verkennend bodemonderzoek conform NEN5740 uitgevoerd.

De locatie betreft een perceel met een woning en tuin in Holten. Initiatiefnemer is voornemens een nieuwe woning tegen de bestaande woning aan te realiseren.

Naar aanleiding van de bevindingen van het historisch vooronderzoek wordt de locatie als verdacht beschouwd en wordt als best passende strategie VED-HE gehanteerd.

Verkennd bodemonderzoek NEN5740

Ter plaatse van de onderzoekslocatie zijn boringen uitgevoerd ten behoeve van een bodemonderzoek conform de NEN5740.

Gehele locatie

In het bovengrondmengmonster en in het ondergrondmengmonster zijn geen verhogingen aangetroffen boven de interventiewaarde.

In het grondwatermonster zijn lichte verhogingen zink en barium aangetroffen.

Algemeen

Op basis van onderhavig onderzoek wordt een nader bodemonderzoek voor deze locatie niet noodzakelijk geacht. De waarde voor nader bodemonderzoek (index >0,5) wordt niet overschreden.

De onderzoekslocatie wordt vanuit milieuhygiënisch oogpunt geschikt geacht voor het beoogde gebruik.

De bovengrond valt in de bodemkwaliteitsklasse **Wonen**. De ondergrond valt in de bodemkwaliteitsklasse **Landbouw/natuur**. Aangezien geen partijkeuring conform de Regeling Bodemkwaliteit is uitgevoerd, dienen de resultaten in het kader van de Rbk als indicatief beschouwd te worden.

Er heeft geen onderzoek naar de parameters PFAS plaats gevonden. Bij afvoer van grond zal dit wellicht alsnog in een later stadium moeten worden uitgevoerd.

Als grond van de locatie vrijkomt, moet er rekening mee worden gehouden dat deze niet zonder meer elders toepasbaar is. De toepassing van grond elders moet worden gemeld via het 'Digitaal Stelsel Omgevingswet (DSO)'.


Hoewel het verrichte veld- en laboratoriumonderzoek volgens de geldende normen zijn uitgevoerd, dienen de onderzoeksresultaten met enige voorzichtigheid te worden gehanteerd.

Door de bodem steekproefsgewijs te onderzoeken is ernaar gestreefd om een representatief beeld te krijgen van de milieuhygiënische kwaliteit van de bodem en het grondwater. Het is echter nooit uit te sluiten dat er lokaal afwijkingen in de milieuhygiënische kwaliteit van de bodem in het grondwater voorkomen.

Het uitgevoerde onderzoek is verkennend en betreft een momentopname.

Bijlage I

Situering van de locatie

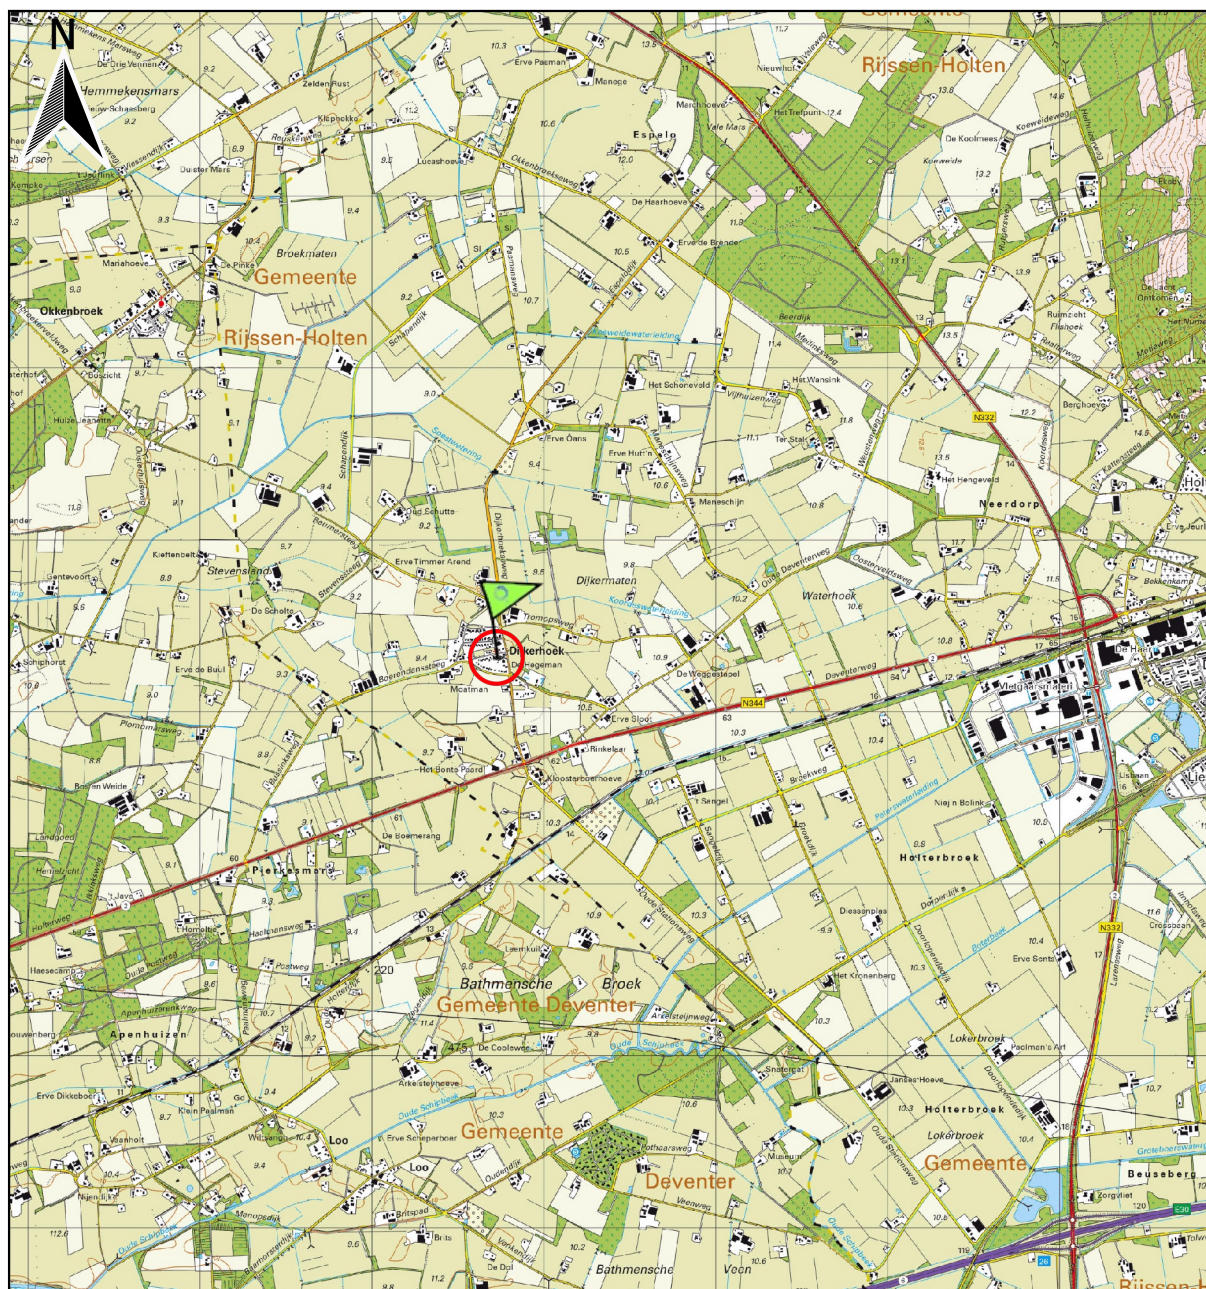

: Hier bevindt zich de onderzoekslocatie

dumea
ONDERZOEK & ADVIES

BEBOUWING a bebouwd gebied b gebouwen c hoogbouw d kas WEGEN autosnelweg hoofdweg met gescheiden rijbanen hoofdweg regionale weg met gescheiden rijbanen regionale weg lokale weg met gescheiden rijbanen lokale weg weg met losse of slechte verharding onverharde weg straat/overige weg voetgangersgebied fietspad pad, voetpad weg in aanleg viaduct aquaduct tunnel vaste brug beweegbare brug brug op pijlers	SPOORWEGEN spoorweg: enkelspoor spoorweg: meersporig a station b spoorweg in tunnel tramweg a sneltram b sneltramhalte a metro bovengronds b metrostation HYDROGRAFIE waterloop: smaller dan 3 m waterloop: 3-6 m breed waterloop: breder dan 6 m a schutsluis b stuwen a koedam a duiker b grondduiker a afsluitbare duiker BODEMGEBRUIK a grasland met sloten b akkerland met greppels c boomgaard d fruitkwekerij e boomkwekerij f grasland met populierenopstand g loofbos h naaldbos i gemengd bos j griend k heide l zand m drasland, moeras n rietland o dodenakker, begraafplaats p overig bodemgebruik	OVERIGE SYMBOLEN a religieus gebouw b toren, hoge koepel c religieus gebouw met toren d markant object e watertoren f vuurtoren a gemeentehuis b postkantoor c politiebureau d wegwijzer a kapel b kruis c vlampijp d telescoop a windmolen b waterradmolen c windmotor d windturbine a oliepompinstallatie b seinmast c zendmast a luifel b monument c gemaal a kampeertrein b sportcomplex c ziekenhuis a paal b grenspunt c boom a schietbaan afrastering hoogspanningsleiding met mast muur geluidswering
--	---	--

Bijlage II

Situering van de locatie



12345

25

Deze kaart is noordgericht

Perceelnummer

Huisnummer

Vastgestelde kadastrale grens

Voorlopige kadastrale grens

Administratieve kadastrale grens

Bebouwing

Schaal 1:500

Kadastrale gemeente

Sectie

Perceel

Holten

H


1102

dumea

ONDERZOEK & ADVIES

Bijlage III

Overzichtstekening boorpunten

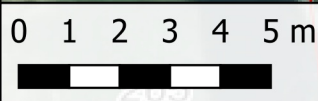



Bornsestraat 24
7597 NE
Saasveld
T. 0541-200100
E. info@metdumea.nl

Projectnummer	2025-101
Datum	08/04/2025
Schaal	1:150

873 Kadastraal nummer
Kadastraal perceel
Bebouwing



 Peilbuis
 Boring tot 0.5 m-mv
 Boring tot 2.0 m-mv
 Onderzoekslocatie
 Nieuw te bouwen

Bijlage IV

Boorstaten



X: 220733,10
Y: 477322,13
Datum: 21-3-2025
GWS: 140

X: 220736,11
Y: 477310,66
Datum: 21-3-2025

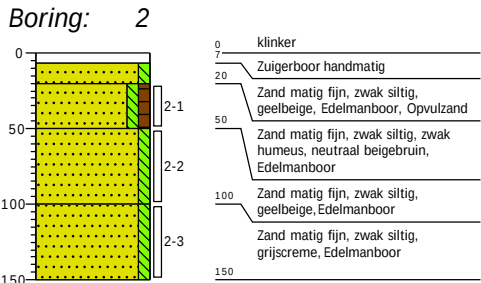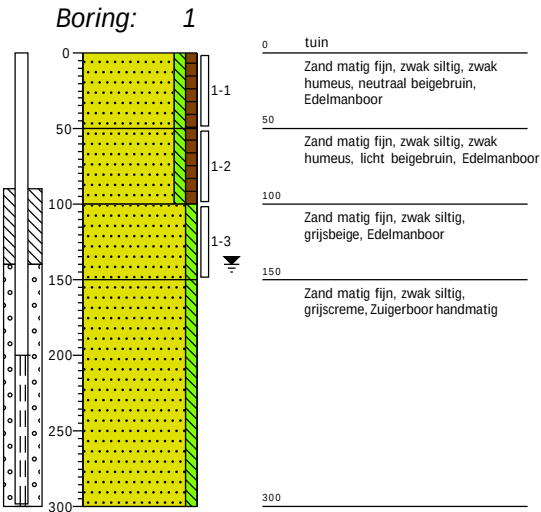


X: 220729,89
Y: 477313,84
Datum: 21-3-2025

X: 220740,01
Y: 477323,79
Datum: 21-3-2025

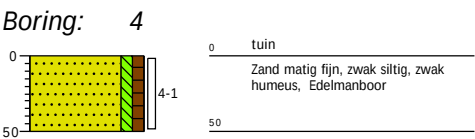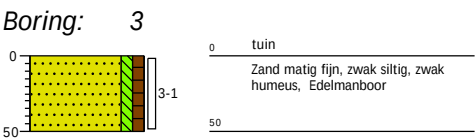


X: 220734,05
Y: 477329,64
Datum: 21-3-2025

Boring: 5

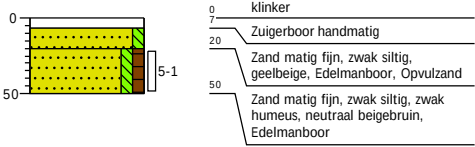


Legenda (conform NEN 5104)


grind

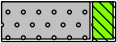


Grind, siltig

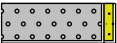


Grind, zwak zandig

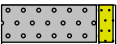

Grind, matig zandig

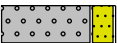

Grind, sterk zandig

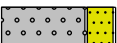

Grind, uiterst zandig

zand




Zand, kleiig



Zand, zwak siltig



Zand, matig siltig

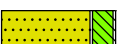

Zand, sterk siltig



Zand, uiterst siltig

veen



Veen, mineraalarm



Veen, zwak kleiig



Veen, sterk kleiig



Veen, zwak zandig




Veen, sterk zandig

klei



Klei, zwak siltig

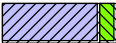

Klei, matig siltig



Klei, sterk siltig



Klei, uiterst siltig



Klei, zwak zandig



Klei, matig zandig



Klei, sterk zandig

leem



Leem, zwak zandig



Leem, sterk zandig


overige toevoegingen



zwak humeus




matig humeus

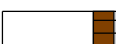


sterk humeus



zwak grindig

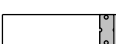

matig grindig

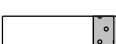

sterk grindig

geur



geen geur



zwakke geur



matige geur



sterke geur



uiterste geur

olie



geen olie-water reactie



zwakke olie-water reactie



matige olie-water reactie



sterke olie-water reactie



uiterste olie-water reactie

p.i.d.-waarde



>0



>1



>10



>100



>1000



>10000

monsters



geroerd monster



ongeroerd monster



volumering

overig



bijzonder bestanddeel



Gemiddeld hoogste grondwaterstand



grondwaterstand



Gemiddeld laagste grondwaterstand



slib



water

Bijlage V

Analysecertificaten en overschrijdingstabellen

AL-West B.V.

Dortmundstraat 16B, 7418 BH Deventer, the Netherlands
Tel. +31(0)570 788110
e-Mail: info@al-west.nl, www.al-west.nl



Dumea AM
Bornsestraat 24
7597 NE SAASVELD

Klantnr: 35008640

Analyserapport 1534927 2025-101 BJZ Maatmansweg 4a Holten

Datum: 27.03.2025

Opdracht	1534927 Bodem / Eluaat
Opdrachtgever	35008640 Dumea AM
Opdrachtacceptatie	21.03.2025
Project	141470 BJZ Maatmansweg 4a Holten

Geachte heer, mevrouw,

Hierbij zenden wij u de resultaten van het door u aangevraagde laboratoriumonderzoek.

De analyses zijn, tenzij anders vermeld, uitgevoerd overeenkomstig onze erkenning voor de werkzaamheid "Analyse voor milieuhygiënisch bodemonderzoek" van het Besluit Bodemkwaliteit.

Dit rapport mag alleen in zijn geheel worden gereproduceerd. Eventuele bijlagen zijn onderdeel van het rapport.

Let op: alleen de algemene voorwaarden van AL-West gedeponeerd bij de KvK te Deventer, zijn van toepassing.

Indien u nog vragen heeft of aanvullende informatie wenst, verzoeken wij u om contact op te nemen met Klantenservice.

Wij vertrouwen erop u met de toegezonden informatie van dienst te zijn.

Dit analyserapport met opdrachtnummer 1534927 en analyserapportversie 1 bevat de analyse(s) van monsternummer(s) 749986-749987.

Met vriendelijke groet,

AL-West B.V. (AGROLAB GROUP), Amedeo Manca, Tel. 31570788122

Parameters uitgevoerd door AL-West BV zijn geaccrediteerd volgens EN ISO/IEC 17025:2017. Alleen niet-geaccrediteerde en/of uitbestede parameters zijn gemarkeerd met het symbool *).

Kamer van Koophandel
Nr. 08110898
VAT/BTW-ID-Nr.:
NL 811132559 B01

Directeur
ppa. Marc van Gelder
Dr. Paul Wimmer



Blad 1 van 4



AL-West B.V.

Dortmundstraat 16B, 7418 BH Deventer, the Netherlands
Tel. +31(0)570 788110
e-Mail: info@al-west.nl, www.al-west.nl



AGROLAB GROUP

Your labs. Your service.

Analyserapport 1534927 2025-101 BJZ Maatmansweg 4a Holten

Datum: 27.03.2025

Monster informatie

Monsternummer	Datum monstername	Monster beschrijving
749986	21.03.2025	BM1
749987	21.03.2025	OM1

Algemene monstervoorbehandeling

	Parameter	Eenheid	749986 BM1	749987 OM1
S	Voorbehandeling dmv breken (AS3000)		++ ²⁾	-- ³⁾
S	Voorbehandeling conform AS3000		++ ^{1),2)}	++ ^{1),2)}
S	Droge stof	%	87,7 ¹⁾	87,1 ¹⁾

Fracties (sedigraaf)

	Parameter	Eenheid	749986 BM1	749987 OM1
S	Fractie < 2 µm	% Ds	1,4	1,1

Klassiek Chemische Analyses

	Parameter	Eenheid	749986 BM1	749987 OM1
S	Organische stof ⁶⁾	% Ds	3,9	0,9

Voorbehandeling metalen analyse

	Parameter	Eenheid	749986 BM1	749987 OM1
S	Koningswater ontsluiting		++ ^{1),2)}	++ ^{1),2)}

Metalen (AS3000)

	Parameter	Eenheid	749986 BM1	749987 OM1
S	Barium (Ba)	mg/kg Ds	38	<20 ⁵⁾
S	Cadmium (Cd)	mg/kg Ds	0,33	<0,20 ⁵⁾
S	Kobalt (Co)	mg/kg Ds	<3,0 ⁵⁾	<3,0 ⁵⁾
S	Koper (Cu)	mg/kg Ds	17	<5,0 ⁵⁾
S	Kwik (Hg)	mg/kg Ds	<0,05 ⁵⁾	<0,05 ⁵⁾
S	Lood (Pb)	mg/kg Ds	68	<10 ⁵⁾
S	Molybdeen (Mo)	mg/kg Ds	<1,5 ⁵⁾	<1,5 ⁵⁾
S	Nikkel (Ni)	mg/kg Ds	<4,0 ⁵⁾	<4,0 ⁵⁾
S	Zink (Zn)	mg/kg Ds	79	<20 ⁵⁾

PAK (AS3000)

	Parameter	Eenheid	749986 BM1	749987 OM1
S	Anthraceen	mg/kg Ds	<0,050 ⁵⁾	<0,050 ⁵⁾
S	Benzo(a)anthraceen	mg/kg Ds	0,35	<0,050 ⁵⁾
S	Benzo(ghi)peryleen	mg/kg Ds	0,26	<0,050 ⁵⁾
S	Benzo(k)fluorantheen	mg/kg Ds	0,19	<0,050 ⁵⁾
S	Benzo-(a)-Pyreen	mg/kg Ds	0,40	<0,050 ⁵⁾
S	Chryseen	mg/kg Ds	0,38	<0,050 ⁵⁾
S	Fenanthreen	mg/kg Ds	0,14	<0,050 ⁵⁾

Parameters uitgevoerd door AL-West BV zijn geaccrediteerd volgens EN ISO/IEC 17025:2017. Alleen niet-geaccrediteerde en/of uitbestede parameters zijn gemarkeerd met het symbool *).

AL-West B.V.

Dortmundstraat 16B, 7418 BH Deventer, the Netherlands
Tel. +31(0)570 788110
e-Mail: info@al-west.nl, www.al-west.nl



AGROLAB GROUP

Your labs. Your service.

Analysrapport 1534927 2025-101 BJZ Maatmansweg 4a Holten

Datum: 27.03.2025

Monster informatie

Monsternummer	Datum monstername	Monster beschrijving
749986	21.03.2025	BM1
749987	21.03.2025	OM1

	Parameter	Eenheid	749986 BM1	749987 OM1
S	Fluorantheen	mg/kg Ds	0,42	<0,050 ⁵⁾
S	Indeno-(1,2,3-c,d)pyreen	mg/kg Ds	0,29	<0,050 ⁵⁾
S	Naftaleen	mg/kg Ds	<0,050 ⁵⁾	<0,050 ⁵⁾
S	Som PAK (VROM) (Factor 0,7)	mg/kg Ds	2,5 ⁴⁾	0,35 ⁴⁾

Minerale olie (AS3000/AS3200)

	Parameter	Eenheid	749986 BM1	749987 OM1
S	Koolwaterstof fractie C10-C40	mg/kg Ds	<35 ⁵⁾	<35 ⁵⁾
	Koolwaterstof fractie C10-C12 ^{*)}	mg/kg Ds	<3 ⁵⁾	<3 ⁵⁾
	Koolwaterstof fractie C12-C16 ^{*)}	mg/kg Ds	<3 ⁵⁾	<3 ⁵⁾
	Koolwaterstof fractie C16-C20 ^{*)}	mg/kg Ds	<4 ⁵⁾	<4 ⁵⁾
	Koolwaterstof fractie C20-C24 ^{*)}	mg/kg Ds	<5 ⁵⁾	<5 ⁵⁾
	Koolwaterstof fractie C24-C28 ^{*)}	mg/kg Ds	<5 ⁵⁾	<5 ⁵⁾
	Koolwaterstof fractie C28-C32 ^{*)}	mg/kg Ds	<5 ⁵⁾	<5 ⁵⁾
	Koolwaterstof fractie C32-C36 ^{*)}	mg/kg Ds	<5 ⁵⁾	<5 ⁵⁾
	Koolwaterstof fractie C36-C40 ^{*)}	mg/kg Ds	<5 ⁵⁾	<5 ⁵⁾

Polychloorbifenylen (AS3000)

	Parameter	Eenheid	749986 BM1	749987 OM1
S	PCB 28	mg/kg Ds	<0,0010 ⁵⁾	<0,0010 ⁵⁾
S	PCB 52	mg/kg Ds	<0,0010 ⁵⁾	<0,0010 ⁵⁾
S	PCB 101	mg/kg Ds	<0,0010 ⁵⁾	<0,0010 ⁵⁾
S	PCB 118	mg/kg Ds	<0,0010 ⁵⁾	<0,0010 ⁵⁾
S	PCB 138 ⁷⁾	mg/kg Ds	<0,0010 ⁵⁾	<0,0010 ⁵⁾
S	PCB 153	mg/kg Ds	<0,0010 ⁵⁾	<0,0010 ⁵⁾
S	PCB 180	mg/kg Ds	<0,0010 ⁵⁾	<0,0010 ⁵⁾
S	Som PCB (7 Ballschmitter) (Factor 0,7)	mg/kg Ds	0,0049 ⁴⁾	0,0049 ⁴⁾

¹⁾ Alle resultaten van de vaste parameters zijn gebaseerd op de droge stof (DS), behalve de analyten die zijn gemarkeerd met het teken ¹⁾ die zijn gebaseerd op de oorspronkelijke stof (OS).

²⁾ "++" Geeft aan dat de noodzakelijke behandeling in het laboratorium is uitgevoerd.

³⁾ "..." Geeft "niet aangevraagd" aan.

⁴⁾ Bij deze som zijn resultaten "<rapportagegrens" vermenigvuldigd met 0,7.

⁵⁾ Verklaring: "<" of n.a. betekent dat het gehalte van de component lager is dan de rapportagegrens.

⁶⁾ Het organische stof gehalte is gecorrigeerd met het lutum gehalte, indien geen lutum is bepaald dan is gecorrigeerd met een lutum gehalte van 5,4%. Het organische stof gehalte is niet gecorrigeerd voor het vrij ijzer gehalte, tenzij dit bepaald is.

⁷⁾ Het analyseresultaat van PCB 138 is mogelijk overschat vanwege co-elutie met PCB 163

S Erkend volgens AS SIKB 3000

Start van de test: 21.03.2025

Einde van de test: 27.03.2025

De resultaten hebben uitsluitend betrekking op de geteste items. In gevallen waarin het laboratorium niet verantwoordelijk was voor de Parameters uitgevoerd door AL-West BV zijn geaccrediteerd volgens EN ISO/IEC 17025:2017. Alleen niet-geaccrediteerde en/of uitbestede parameters zijn gemarkeerd met het symbool *).

AL-West B.V.

Dortmundstraat 16B, 7418 BH Deventer, the Netherlands
Tel. +31(0)570 788110
e-Mail: info@al-west.nl, www.al-west.nl



Analysrapport 1534927 2025-101 BJZ Maatmansweg 4a Holten

Datum: 27.03.2025

bemonstering, gelden de gerapporteerde resultaten voor de monsters zoals deze zijn ontvangen. Het laboratorium is niet verantwoordelijk voor de door de klant verstrekte informatie. Eventuele klantinformatie in dit analysrapport valt niet onder de accreditatie van het laboratorium en kan de geldigheid van de resultaten beïnvloeden. Gedeeltelijke reproductie van het rapport zonder onze schriftelijke toestemming is niet toegestaan. In het geval van een conformiteitsverklaring wordt de discrete benadering gebruikt als beslissing. Dit betekent dat de meetonzekerheid niet wordt meegenomen in de conformiteitsverklaring met een specificatie of norm.

AL-West B.V. (AGROLAB GROUP), Amedeo Manca, Tel. 31570788122

Lijst van methoden

conform Protocollen AS 3000	Voorbehandeling conform AS3000 • Organische stof ⁶⁾ • Barium (Ba) • Cadmium (Cd) • Kobalt (Co) • Koper (Cu) • Kwik (Hg) • Lood (Pb) • Molybdeen (Mo) • Nikkel (Ni) • Zink (Zn) • Anthracen • Benzo(a)anthracen • Benzo(ghi)perylene • Benzo(k)fluorantheen • Benzo(a)-Pyreen • Chryseen • Fenanthreen • Fluorantheen • Indeno-(1,2,3-c,d)pyreen • Naftaleen • Som PAK (VROM) (Factor 0,7) • Koolwaterstof fractie C10-C40 • PCB 28 • PCB 52 • PCB 101 • PCB 118 • PCB 138 ⁷⁾ • PCB 153 • PCB 180 • Som PCB (7 Ballschmitter) (Factor 0,7)
conform NEN-EN12880; AS3000, AS3200; NEN-EN15934	Droge stof
eigen methode ^{*)}	Koolwaterstof fractie C10-C12 ^{*)} • Koolwaterstof fractie C12-C16 ^{*)} • Koolwaterstof fractie C16-C20 ^{*)} • Koolwaterstof fractie C20-C24 ^{*)} • Koolwaterstof fractie C24-C28 ^{*)} • Koolwaterstof fractie C28-C32 ^{*)} • Koolwaterstof fractie C32-C36 ^{*)} • Koolwaterstof fractie C36-C40 ^{*)}
Protocollen AS 3000 / Protocollen AS 3200	Voorbehandeling dmv breken (AS3000) • Fractie < 2 µm • Koningswater ontsluiting

Parameters uitgevoerd door AL-West BV zijn geaccrediteerd volgens EN ISO/IEC 17025:2017. Alleen niet-geaccrediteerde en/of uitbestede parameters zijn gemarkeerd met het symbool *).

Kamer van Koophandel Directeur
Nr. 08110898 ppa. Marc van Gelder
VAT/BTW-ID-Nr.: Dr. Paul Wimmer
NL 811132559 B01



Blad 4 van 4




AL-West B.V.

Dortmundstraat 16B, 7418 BH Deventer, the Netherlands
Tel. +31(0)570 788110
e-Mail: info@al-west.nl, www.al-west.nl

CHROMATOGRAM for Order No. 1534927, Analysis No. 749986, created at 27.03.2025 10:35:42

Monster beschrijving: BM1

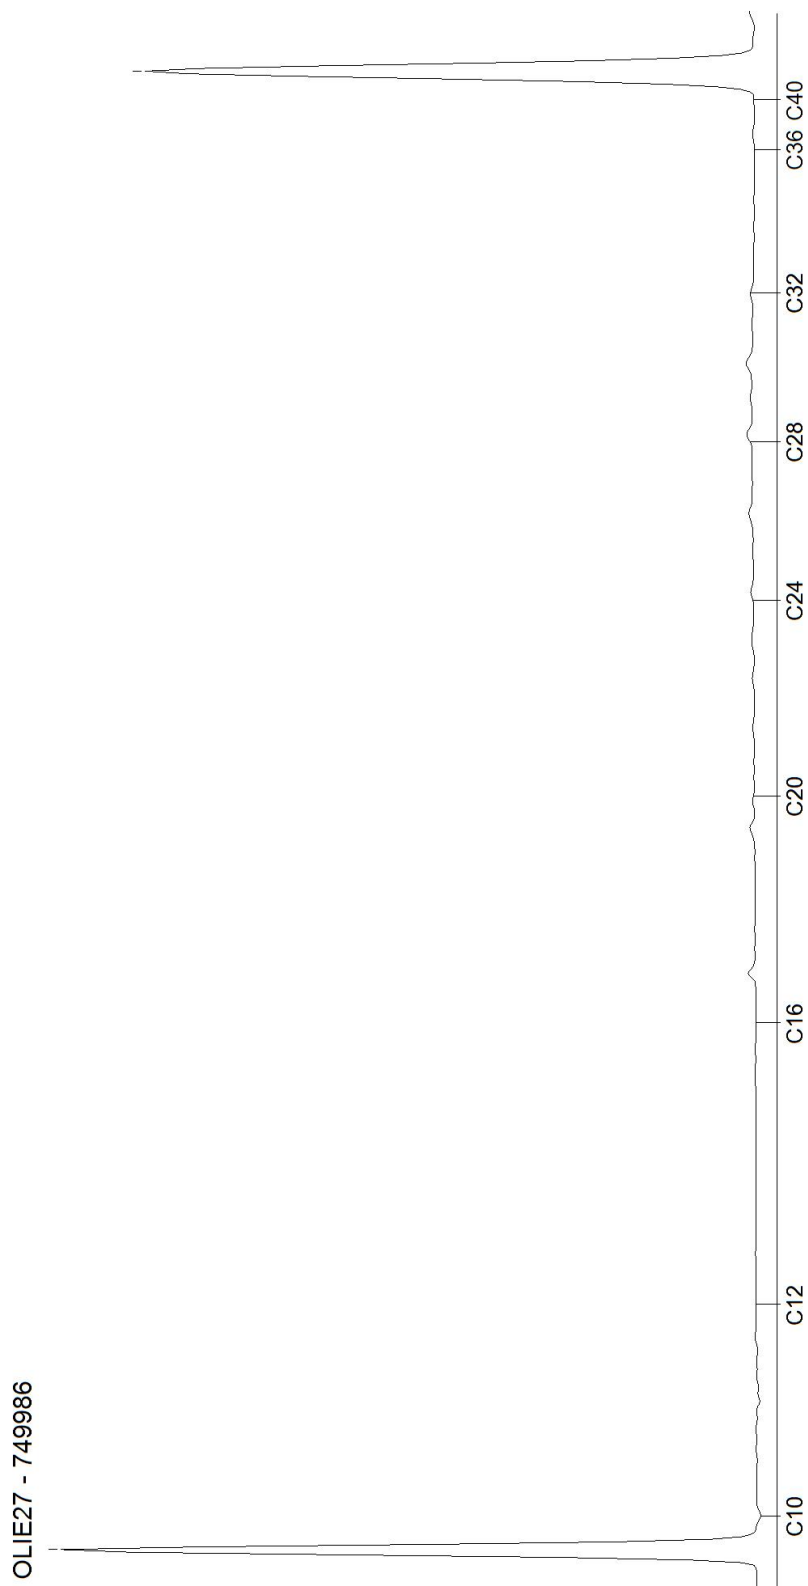


AL-West B.V.

Dortmundstraat 16B, 7418 BH Deventer, the Netherlands
Tel. +31(0)570 788110
e-Mail: info@al-west.nl, www.al-west.nl

CHROMATOGRAM for Order No. 1534927, Analysis No. 749987, created at 27.03.2025 11:02:33

Monster beschrijving: OM1

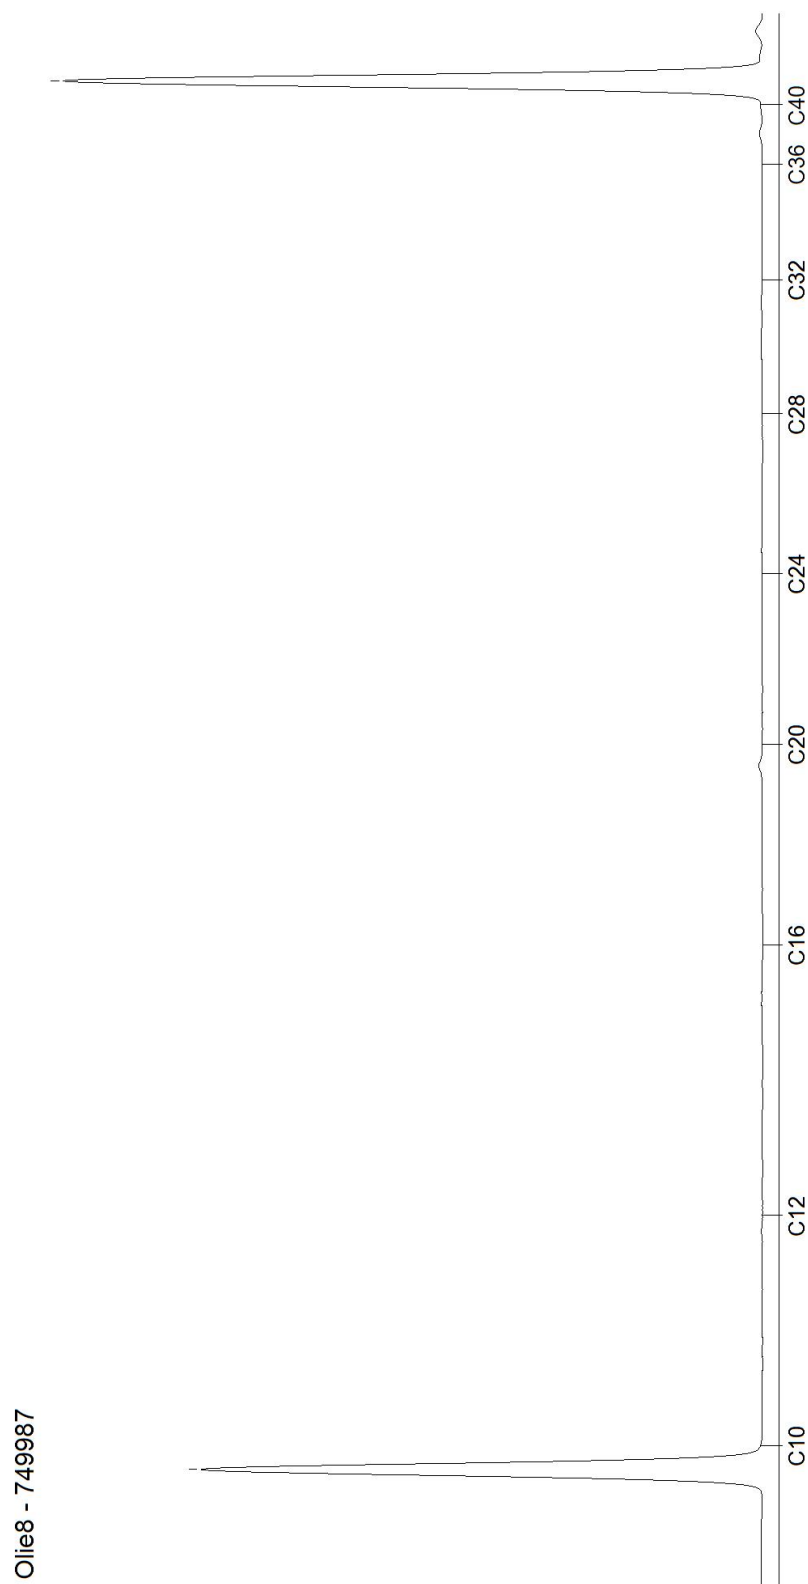

Blad 2 van 2

AL-West B.V.

Dortmundstraat 16B, 7418 BH Deventer, the Netherlands
Tel. +31(0)570 788110
e-Mail: info@al-west.nl, www.al-west.nl



Dumea AM
Bornsestraat 24
7597 NE SAASVELD

Klantnr: 35008640

Analyserapport 1538140 - 766692 2025-101 BJZ Maatmansweg 4a Holten

Datum: 03.04.2025

Opdracht	1538140 Water
Opdrachtgever	35008640 Dumea AM
Opdrachtacceptatie	28.03.2025
Project	141470 BJZ Maatmansweg 4a Holten

Geachte heer, mevrouw,

Hierbij zenden wij u de resultaten van het door u aangevraagde laboratoriumonderzoek.

De analyses zijn, tenzij anders vermeld, uitgevoerd overeenkomstig onze erkenning voor de werkzaamheid "Analyse voor milieuhygiënisch bodemonderzoek" van het Besluit Bodemkwaliteit.

Dit rapport mag alleen in zijn geheel worden gereproduceerd. Eventuele bijlagen zijn onderdeel van het rapport.

Let op: alleen de algemene voorwaarden van AL-West gedeponeerd bij de KvK te Deventer, zijn van toepassing.

Indien u nog vragen heeft of aanvullende informatie wenst, verzoeken wij u om contact op te nemen met Klantenservice.

Wij vertrouwen erop u met de toegezonden informatie van dienst te zijn.

Dit analyserapport met opdrachtnummer 1538140 en analyserapportversie 1 bevat de analyse(s) van monster(s) 766692.

Met vriendelijke groet,

AL-West B.V. (AGROLAB GROUP), Amedeo Manca, Tel. 31570788122

Parameters uitgevoerd door AL-West BV zijn geaccrediteerd volgens EN ISO/IEC 17025:2017. Alleen niet-geaccrediteerde en/of uitbestede parameters zijn gemarkeerd met het symbool *).

Kamer van Koophandel
Nr. 08110898
VAT/BTW-ID-Nr.:
NL 811132559 B01

Directeur
ppa. Marc van Gelder
Dr. Paul Wimmer



Blad 1 van 3



AL-West B.V.

Dortmundstraat 16B, 7418 BH Deventer, the Netherlands
Tel. +31(0)570 788110
e-Mail: info@al-west.nl, www.al-west.nl



AGROLAB GROUP

Your labs. Your service.

Analyserapport 1538140 - 766692 2025-101 BJZ Maatmansweg 4a Holten

Datum: 03.04.2025

Monster informatie

Monsternummer	Monster beschrijving	Datum monstername
766692	Pb1wm1	28.03.2025

Metalen (AS3000)

	Parameter	Eenheid	766692 Pb1wm1
S	Barium (Ba)	µg/l	65
S	Cadmium (Cd)	µg/l	<0,20 ²⁾
S	Kobalt (Co)	µg/l	<2,0 ²⁾
S	Koper (Cu)	µg/l	9,0
S	Kwik (Hg)	µg/l	<0,050 ²⁾
S	Lood (Pb)	µg/l	<2,0 ²⁾
S	Molybdeen (Mo)	µg/l	<2,0 ²⁾
S	Nikkel (Ni)	µg/l	<3,0 ²⁾
S	Zink (Zn)	µg/l	220

Aromaten (AS3000)

	Parameter	Eenheid	766692 Pb1wm1
S	Benzeen	µg/l	<0,20 ²⁾
S	Tolueen	µg/l	<0,20 ²⁾
S	Ethylbenzeen	µg/l	<0,20 ²⁾
S	m,p-Xyleen	µg/l	<0,20 ²⁾
S	ortho-Xyleen	µg/l	<0,10 ²⁾
S	Som Xylenen (Factor 0,7)	µg/l	0,21¹⁾
S	Naftaleen	µg/l	<0,020 ²⁾
S	Styreen	µg/l	<0,20 ²⁾

Chloorhoudende koolwaterstoffen (AS3000)

	Parameter	Eenheid	766692 Pb1wm1
S	Dichloormethaan	µg/l	<0,20 ²⁾
S	Trichloormethaan (Chloroform)	µg/l	<0,20 ²⁾
S	Tetrachloormethaan (Tetra)	µg/l	<0,10 ²⁾
S	1,1-Dichloorethaan	µg/l	<0,20 ²⁾
S	1,2-Dichloorethaan	µg/l	<0,20 ²⁾
S	1,1,1-Trichloorethaan	µg/l	<0,10 ²⁾
S	1,1,2-Trichloorethaan	µg/l	<0,10 ²⁾
S	Vinylchloride	µg/l	<0,20 ²⁾
S	1,1-Dichlooretheen	µg/l	<0,10 ²⁾
S	Cis-1,2-Dichlooretheen	µg/l	<0,10 ²⁾
S	trans-1,2-Dichlooretheen	µg/l	<0,10 ²⁾
S	Som cis/trans-1,2-Dichlooretheen (Factor 0,7)	µg/l	0,14¹⁾
S	Som Dichlooretheen (Factor 0,7)	µg/l	0,21¹⁾
S	Trichlooretheen (Tri)	µg/l	<0,20 ²⁾
S	Tetrachlooretheen (Per)	µg/l	<0,10 ²⁾
S	1,1-Dichloorpropaan	µg/l	<0,20 ²⁾
S	1,2-Dichloorpropaan	µg/l	<0,20 ²⁾
S	1,3-Dichloorpropaan	µg/l	<0,20 ²⁾

Parameters uitgevoerd door AL-West BV zijn geaccrediteerd volgens EN ISO/IEC 17025:2017. Alleen niet-geaccrediteerde en/of uitbestede parameters zijn gemarkeerd met het symbool *).

AL-West B.V.

Dortmundstraat 16B, 7418 BH Deventer, the Netherlands
Tel. +31(0)570 788110
e-Mail: info@al-west.nl, www.al-west.nl



AGROLAB GROUP

Your labs. Your service.

Analyserapport 1538140 - 766692 2025-101 BJZ Maatmansweg 4a Holten

Datum: 03.04.2025

Monster informatie

Monsternummer	Monster beschrijving	Datum monstername
766692	Pb1wm1	28.03.2025

Parameter	Eenheid	766692 Pb1wm1
S Som Dichloorpropanen (Factor 0,7)	µg/l	0,42 ¹⁾

Broomhoudende koolwaterstoffen

Parameter	Eenheid	766692 Pb1wm1
S Tribroommethaan (bromoform)	µg/l	<0,20 ²⁾

Minerale olie (AS3000)

Parameter	Eenheid	766692 Pb1wm1
S Koolwaterstoffractie C10-C40	µg/l	<50 ²⁾
Koolwaterstoffractie C10-C12 ^{*)}	µg/l	<10 ²⁾
Koolwaterstoffractie C12-C16 ^{*)}	µg/l	<10 ²⁾
Koolwaterstoffractie C16-C20 ^{*)}	µg/l	<5,0 ²⁾
Koolwaterstoffractie C20-C24 ^{*)}	µg/l	<5,0 ²⁾
Koolwaterstoffractie C24-C28 ^{*)}	µg/l	<5,0 ²⁾
Koolwaterstoffractie C28-C32 ^{*)}	µg/l	<5,0 ²⁾
Koolwaterstoffractie C32-C36 ^{*)}	µg/l	<5,0 ²⁾
Koolwaterstoffractie C36-C40 ^{*)}	µg/l	<5,0 ²⁾

¹⁾ Bij deze som zijn resultaten "<rapportagegrens" vermenigvuldigd met 0,7.

²⁾ Verklaring: "<" of n.a. betekent dat het gehalte van de component lager is dan de rapportagegrens.

S Erkend volgens AS SIKB 3000

Start van de test: 28.03.2025

Einde van de test: 02.04.2025

De resultaten hebben uitsluitend betrekking op de geteste items. In gevallen waarin het laboratorium niet verantwoordelijk was voor de bemonstering, gelden de gerapporteerde resultaten voor de monsters zoals deze zijn ontvangen. Het laboratorium is niet verantwoordelijk voor de door de klant verstrekte informatie. Eventuele klantinformatie in dit analyserapport valt niet onder de accreditatie van het laboratorium en kan de geldigheid van de resultaten beïnvloeden. Gedeeltelijke reproductie van het rapport zonder onze schriftelijke toestemming is niet toegestaan. In het geval van een conformiteitsverklaring wordt de discrete benadering gebruikt als beslisregel. Dit betekent dat de meetonzekerheid niet wordt meegenomen in de conformiteitsverklaring met een specificatie of norm.

AL-West B.V. (AGROLAB GROUP), Amedeo Manca, Tel. 31570788122

Lijst van methoden

eigen methode^{*)}

Protocolen AS 3100

Koolwaterstoffractie C10-C12^{*)} • Koolwaterstoffractie C12-C16^{*)} • Koolwaterstoffractie C16-C20^{*)} • Koolwaterstoffractie C20-C24^{*)} • Koolwaterstoffractie C24-C28^{*)} • Koolwaterstoffractie C28-C32^{*)} • Koolwaterstoffractie C32-C36^{*)} • Koolwaterstoffractie C36-C40^{*)}
Barium (Ba) • Cadmium (Cd) • Kobalt (Co) • Koper (Cu) • Kwik (Hg) • Lood (Pb) • Molybdeen (Mo) • Nikkel (Ni) • Zink (Zn) • Benzeen • Tolueen • Ethylbenzeen • m,p-Xyleen • ortho-Xyleen • Som Xylenen (Factor 0,7) • Naftaleen • Styreen • Dichloormethaan • Trichloormethaan (Chloroform) • Tetrachloormethaan (Tetra) • 1,1-Dichloorethaan • 1,2-Dichloorethaan • 1,1,1-Trichloorethaan • 1,1,2-Trichloorethaan • Vinylchloride • 1,1-Dichlooretheen • Cis-1,2-Dichlooretheen • trans-1,2-Dichlooretheen • Som cis/trans-1,2-Dichlooretheen (Factor 0,7) • Som Dichlooretheen (Factor 0,7) • Trichlooretheen (Tri) • Tetrachlooretheen (Per) • 1,1-Dichloorpropaan • 1,2-Dichloorpropaan • 1,3-Dichloorpropaan • Som Dichloorpropanen (Factor 0,7) • Tribroommethaan (bromoform) • Koolwaterstoffractie C10-C40

Parameters uitgevoerd door AL-West BV zijn geaccrediteerd volgens EN ISO/IEC 17025:2017. Alleen niet-geaccrediteerde en/of uitbestede parameters zijn gemarkeerd met het symbool *).

Kamer van Koophandel
Nr. 08110898
VAT/BTW-ID-Nr.:
NL 811132559 B01

Directeur
ppa. Marc van Gelder
Dr. Paul Wimmer



Blad 3 van 3




AL-West B.V.

Dortmundstraat 16B, 7418 BH Deventer, the Netherlands
Tel. +31(0)570 788110
e-Mail: info@al-west.nl, www.al-west.nl

CHROMATOGRAM for Order No. 1538140, Analysis No. 766692, created at 01.04.2025 08:02:28

Monster beschrijving: Pb1wm1

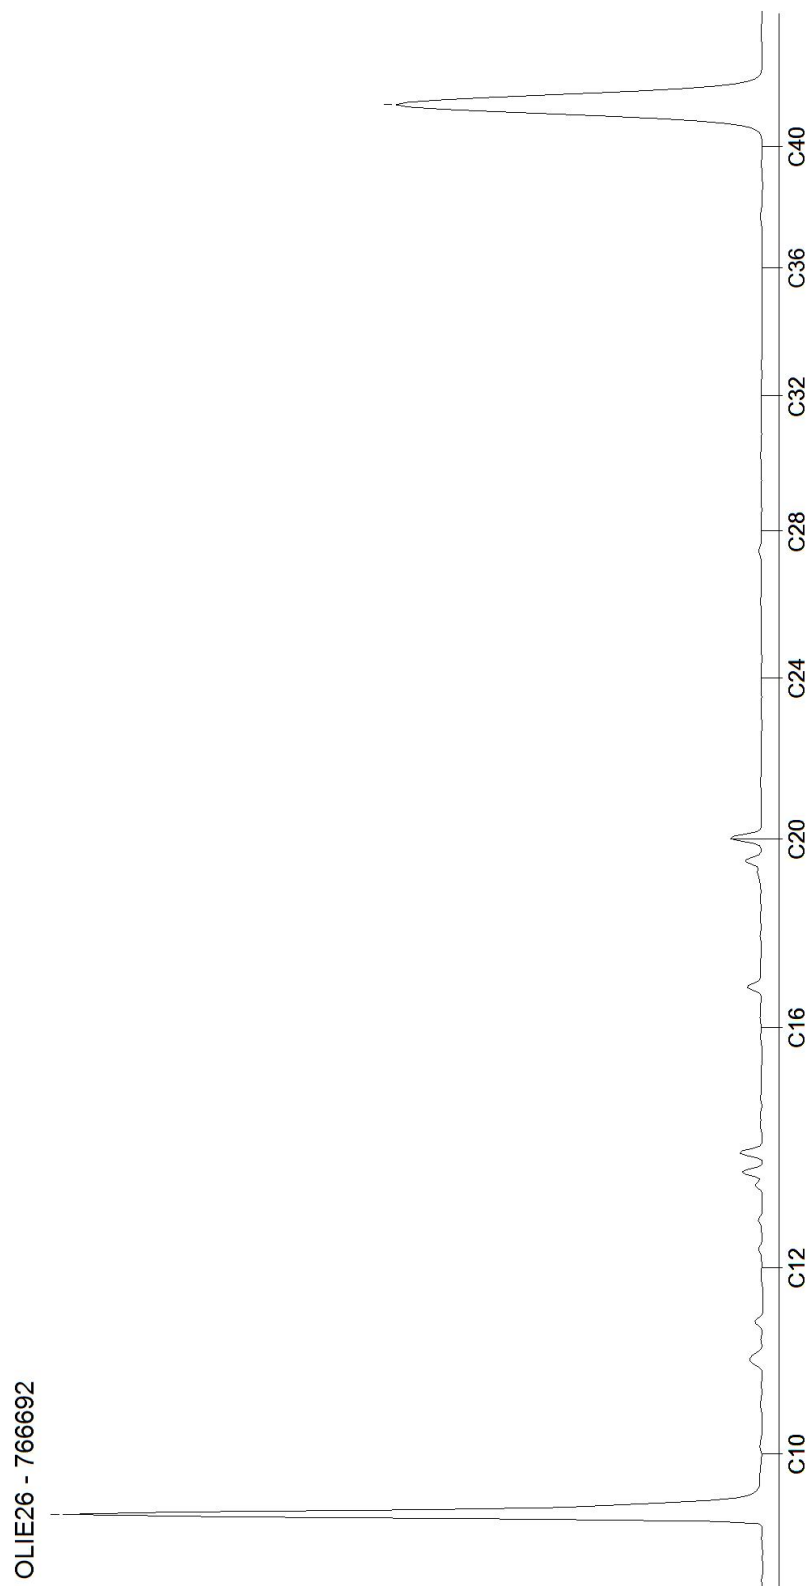

Tabel 1: Samenstelling en toetsing Beoordeling aan de interventiewaarde bodemkwaliteit (landbodem) (T.130)

Analysemonster	BM1			
Certificaatcode	1534927			
Datum	21-3-2025			
Traject (cm-mv)	0-50			
Humus (% ds)	3,9			
Lutum (% ds)	1,4			
Datum van toetsing	8-4-2025			
Bodemklasse monster				Voldoet aan Interventiewaarde
Monstermelding 1				
Monstermelding 2				
Monstermelding 3				
	Meetw	GSSD		T130
GECHLOREERDE KOOLWATERSTOFFEN				
PCB (som 7)	< 0,0049	<0,013	mg/kg ds	<=IW
PCB 28	< 0,0010	<0,0018	mg/kg ds	
PCB 52	< 0,0010	<0,0018	mg/kg ds	
PCB 101	< 0,0010	<0,0018	mg/kg ds	
PCB 118	< 0,0010	<0,0018	mg/kg ds	
PCB 138	< 0,0010	<0,0018	mg/kg ds	
PCB 153	< 0,0010	<0,0018	mg/kg ds	
PCB 180	< 0,0010	<0,0018	mg/kg ds	
METALEN				
Kobalt	< 3,00	<7,38	mg/kg ds	<=IW
Nikkel	< 4,00	<8,17	mg/kg ds	<=IW
Koper	17,00	33,0	mg/kg ds	<=IW
Zink	79,0	179	mg/kg ds	<=IW
Molybdeen	< 1,50	<1,05	mg/kg ds	<=IW
Cadmium	0,33	0,52	mg/kg ds	<=IW
Barium	38,0	147	mg/kg ds	----- (5)
Kwik	< 0,050	<0,050	mg/kg ds	<=IW
Lood	68,0	103	mg/kg ds	<=IW
OVERIG				
Droge stof	87,7	87,7	% ds	----- (5)
Lutum	1,40		%	
Organische stof (humus)	3,90		% ds	
OVERIGE (ORGANISCHE) VERBINDINGEN				
Minerale olie C10 - C12	< 3,00	5,38	mg/kg ds	----- (5)
Minerale olie C10 - C40	< 35,0	<62,8	mg/kg ds	<=IW
Minerale olie C12 - C16	< 3,00	5,38	mg/kg ds	----- (5)
Minerale olie C16 - C20	< 4,00	7,18	mg/kg ds	----- (5)
Minerale olie C20 - C24	< 5,00	8,97	mg/kg ds	----- (5)
Minerale olie C24 - C28	< 5,00	8,97	mg/kg ds	----- (5)
Minerale olie C28 - C32	< 5,00	8,97	mg/kg ds	----- (5)
Minerale olie C32 - C36	< 5,00	8,97	mg/kg ds	----- (5)
Minerale olie C36 - C40	< 5,00	8,97	mg/kg ds	----- (5)
PAK				
Naftaleen	< 0,050	<0,035	mg/kg ds	
Anthraceen	< 0,050	<0,035	mg/kg ds	
Fenanthreen	0,14	0,14	mg/kg ds	
Fluorantheen	0,42	0,42	mg/kg ds	
Chryseen	0,38	0,38	mg/kg ds	
Benzo(a)anthraceen	0,35	0,35	mg/kg ds	
Benzo(a)pyreen	0,40	0,40	mg/kg ds	
Benzo(k)fluorantheen	0,19	0,19	mg/kg ds	
Indeno-(1,2,3-c,d)pyreen	0,29	0,29	mg/kg ds	
Benzo(g,h,i)peryleen	0,26	0,26	mg/kg ds	
PAK 10 VROM	2,50	2,50	mg/kg ds	<=IW

Tabel 2: Samenstelling en toetsing Beoordeling aan de interventiewaarde bodemkwaliteit (landbodem) (T.130)

Analysemonster	OM1			
Certificaatcode	1534927			
Datum	21-3-2025			
Traject (cm-mv)	50-150			
Humus (% ds)	0,9			
Lutum (% ds)	1,1			
Datum van toetsing	8-4-2025			
Bodemklasse monster				Voldoet aan Interventiewaarde
Monstermelding 1				
Monstermelding 2				
Monstermelding 3				
	Meetw	GSSD		T130
GECHLOREERDE KOOLWATERSTOFFEN				
PCB (som 7)	< 0,0049	<0,025	mg/kg ds	<=IW
PCB 28	< 0,0010	<0,0035	mg/kg ds	
PCB 52	< 0,0010	<0,0035	mg/kg ds	
PCB 101	< 0,0010	<0,0035	mg/kg ds	
PCB 118	< 0,0010	<0,0035	mg/kg ds	
PCB 138	< 0,0010	<0,0035	mg/kg ds	
PCB 153	< 0,0010	<0,0035	mg/kg ds	
PCB 180	< 0,0010	<0,0035	mg/kg ds	
METALEN				
Kobalt	< 3,00	<7,38	mg/kg ds	<=IW
Nikkel	< 4,00	<8,17	mg/kg ds	<=IW
Koper	< 5,00	<7,24	mg/kg ds	<=IW
Zink	< 20,0	<33,2	mg/kg ds	<=IW
Molybdeen	< 1,50	<1,05	mg/kg ds	<=IW
Cadmium	< 0,20	<0,24	mg/kg ds	<=IW
Barium	< 20,0	<54,3	mg/kg ds	 (5)
Kwik	< 0,050	<0,050	mg/kg ds	<=IW
Lood	< 10,00	<11,02	mg/kg ds	<=IW
OVERIG				
Droge stof	87,1	87,1	% ds	 (5)
Lutum	1,10		%	
Organische stof (humus)	0,90		% ds	
OVERIGE (ORGANISCHE) VERBINDINGEN				
Minerale olie C10 - C12	< 3,00	10,50	mg/kg ds	 (5)
Minerale olie C10 - C40	< 35,0	<123	mg/kg ds	<=IW
Minerale olie C12 - C16	< 3,00	10,50	mg/kg ds	 (5)
Minerale olie C16 - C20	< 4,00	14,00	mg/kg ds	 (5)
Minerale olie C20 - C24	< 5,00	17,50	mg/kg ds	 (5)
Minerale olie C24 - C28	< 5,00	17,50	mg/kg ds	 (5)
Minerale olie C28 - C32	< 5,00	17,50	mg/kg ds	 (5)
Minerale olie C32 - C36	< 5,00	17,50	mg/kg ds	 (5)
Minerale olie C36 - C40	< 5,00	17,50	mg/kg ds	 (5)
PAK				
Naftaleen	< 0,050	<0,035	mg/kg ds	
Anthraceen	< 0,050	<0,035	mg/kg ds	
Fenanthreen	< 0,050	<0,035	mg/kg ds	
Fluorantheen	< 0,050	<0,035	mg/kg ds	
Chryseen	< 0,050	<0,035	mg/kg ds	
Benzo(a)anthraceen	< 0,050	<0,035	mg/kg ds	
Benzo(a)pyreen	< 0,050	<0,035	mg/kg ds	
Benzo(k)fluorantheen	< 0,050	<0,035	mg/kg ds	
Indeno-(1,2,3-c,d)pyreen	< 0,050	<0,035	mg/kg ds	
Benzo(g,h,i)peryleen	< 0,050	<0,035	mg/kg ds	
PAK 10 VROM	< 0,35	<0,35	mg/kg ds	<=IW

----- : Geen toetsnorm aanwezig
 < : kleiner dan de detectielimiet
 <=IW : Kleiner of gelijk aan Interventiewaarde
 >IW : Groter dan Interventiewaarde
 5 : IW ontbreekt: zorgplicht van toepassing
 # : verhoogde rapportagegrens
 GSSD : Gestandaardiseerde meetwaarde

Normentabel T.130

		I
ANORGANISCHE VERBINDINGEN		
Cyanide (complex, pH onbelangrijk)	mg/kg	50
Cyanide (vrij)	mg/kg	20
Thiocyanaten (som)	mg/kg	20
AROMATISCHE VERBINDINGEN		
Benzeen	mg/kg	1,1
Cresolen (som)	mg/kg	13
Ethylbenzeen	mg/kg	110
Fenol	mg/kg	14
Styreen (Vinylbenzeen)	mg/kg	86
Tolueen	mg/kg	32
Xylenen (som)	mg/kg	17
BESTRIJDINGSMIDDELEN		
4-Chloor-2-methylfenoxo-azijnzuur	mg/kg	4
Aldrin	µg/kg	320
alfa-Endosulfan	µg/kg	4000
alfa-HCH	µg/kg	17000
Atrazine	µg/kg	710
beta-HCH	µg/kg	1600
Carbaryl	mg/kg	0,45
Carbofuran	µg/kg	17
Chloordaan (cis + trans)	µg/kg	1600
DDD (som)	µg/kg	34000
DDE (som)	µg/kg	2300
DDT (som)	µg/kg	1700
Drins (Aldrin+Dieldrin+Endrin)	µg/kg	4000
gamma-HCH	µg/kg	1200
Heptachloor	µg/kg	4000
Heptachloorepoxide	µg/kg	4000
Organotin, som TBT+TFT, als SN	µg/kg	2500
GECHLOREERDE KOOLWATERSTOFFEN		
1,1,1-Trichloorethaan	mg/kg	15
1,1,2-Trichloorethaan	mg/kg	10
1,1-Dichloorethaan	mg/kg	15
1,1-Dichlooretheen	mg/kg	0,3
1,2-Dichloorethaan	mg/kg	6,4
Chloornaftaleen	µg/kg	23000
cis + trans-1,2-Dichlooretheen	mg/kg	1
Dichloorbenzenen (som)	mg/kg	5
Dichloorfenolen (som)	mg/kg	22
Dichloormethaan	mg/kg	3,9
Dichloorpropaan	mg/kg	2
Hexachloorbenzeen (HCB)	µg/kg	2000
Monochlooranilinen (som)	mg/kg	50
Monochloorbenzeen	mg/kg	15
Monochloorfenolen (som)	µg/kg	5400
PCB (som 7)	µg/kg	1000
Pentachloorbenzeen (QCB)	µg/kg	6700
Pentachloorfenol (PCP)	µg/kg	12000
Som 29 dioxines (als TEQ)	ng/kg	180
Tetrachloorbenzenen (som)	µg/kg	2200
Tetrachlooretheen (Per)	mg/kg	8,8
Tetrachloorfenolen (som)	µg/kg	21000
Tetrachloormethaan (Tetra)	mg/kg	0,7
Tribroommethaan (bromoform)	mg/kg	75
Trichloorbenzenen (som)	µg/kg	11000
Trichlooretheen (Tri)	mg/kg	2,5
Trichloorfenolen (som)	µg/kg	22000
Trichloormethaan (Chloroform)	mg/kg	5,6
Vinylchloride	mg/kg	0,1
METALEN		
Antimoon	mg/kg	22
Arseen	mg/kg	76

		I
Cadmium	mg/kg	13
Chroom (VI)	mg/kg	78
Chroom	mg/kg	180
Kobalt	mg/kg	190
Koper	mg/kg	190
Kwik	mg/kg	36
Lood	mg/kg	530
Molybdeen	mg/kg	190
Nikkel	mg/kg	100
Zink	mg/kg	720
OVERIG		
Benzylbutylftalaat	µg/kg	48000
Dihexylftalaat	µg/kg	220000
methylkwik	mg/kg	4
som gewogen asbest	mg/kg	100
OVERIGE (ORGANISCHE) VERBINDINGEN		
Bis(ethylhexyl)ftalaat	µg/kg	60000
Cyclohexanon	mg/kg	150
Dibutylftalaat	µg/kg	36000
Diethylftalaat	µg/kg	53000
Di-isobutylftalaat	µg/kg	17000
Dimethylftalaat	µg/kg	82000
Minerale olie (totaal)	mg/kg	5000
Pyridine	mg/kg	11
Tetrahydrofuraan	mg/kg	7
Tetrahydrothiofeen	mg/kg	8,8
PAK		
PAK 10 VROM	mg/kg	40

Tabel 1: Samenstellingwaarden en toetsing voor T101

Analysemonster	BM1			
Certificaatcode	1534927			
Datum	21-3-2025			
Traject (cm-mv)	0-50			
Humus (% ds)	3,9			
Lutum (% ds)	1,4			
Datum van toetsing	8-4-2025			
Bodemklasse monster				Klasse wonen
Monstermelding 1				
Monstermelding 2				
Monstermelding 3				
	Meetw	GSSD		T101
GECHLOREERDE KOOLWATERSTOFFEN				
PCB (som 7)	< 0,0049	<0,013	mg/kg ds	<LN
PCB 28	< 0,0010	<0,0018	mg/kg ds	
PCB 52	< 0,0010	<0,0018	mg/kg ds	
PCB 101	< 0,0010	<0,0018	mg/kg ds	
PCB 118	< 0,0010	<0,0018	mg/kg ds	
PCB 138	< 0,0010	<0,0018	mg/kg ds	
PCB 153	< 0,0010	<0,0018	mg/kg ds	
PCB 180	< 0,0010	<0,0018	mg/kg ds	
METALEN				
Kobalt	< 3,00	<7,38	mg/kg ds	<LN
Nikkel	< 4,00	<8,17	mg/kg ds	<LN
Koper	17,00	33,0	mg/kg ds	<LN
Zink	79,0	179	mg/kg ds	WO
Molybdeen	< 1,50	<1,05	mg/kg ds	<LN
Cadmium	0,33	0,52	mg/kg ds	<LN
Barium	38,0	147	mg/kg ds	----- (6)
Kwik	< 0,050	<0,050	mg/kg ds	<LN
Lood	68,0	103	mg/kg ds	WO
OVERIG				
Droge stof	87,7	87,7	% ds	----- (6)
Lutum	1,40		%	
Organische stof (humus)	3,90		% ds	
OVERIGE (ORGANISCHE) VERBINDINGEN				
Minerale olie C10 - C12	< 3,00	5,38	mg/kg ds	----- (6)
Minerale olie C10 - C40	< 35,0	<62,8	mg/kg ds	<LN
Minerale olie C12 - C16	< 3,00	5,38	mg/kg ds	----- (6)
Minerale olie C16 - C20	< 4,00	7,18	mg/kg ds	----- (6)
Minerale olie C20 - C24	< 5,00	8,97	mg/kg ds	----- (6)
Minerale olie C24 - C28	< 5,00	8,97	mg/kg ds	----- (6)
Minerale olie C28 - C32	< 5,00	8,97	mg/kg ds	----- (6)
Minerale olie C32 - C36	< 5,00	8,97	mg/kg ds	----- (6)
Minerale olie C36 - C40	< 5,00	8,97	mg/kg ds	----- (6)
PAK				
Naftaleen	< 0,050	<0,035	mg/kg ds	
Anthraceen	< 0,050	<0,035	mg/kg ds	
Fenanthreen	0,14	0,14	mg/kg ds	
Fluorantheen	0,42	0,42	mg/kg ds	
Chryseen	0,38	0,38	mg/kg ds	
Benzo(a)anthraceen	0,35	0,35	mg/kg ds	
Benzo(a)pyreen	0,40	0,40	mg/kg ds	
Benzo(k)fluorantheen	0,19	0,19	mg/kg ds	
Indeno-(1,2,3-c,d)pyreen	0,29	0,29	mg/kg ds	
Benzo(g,h,i)peryleen	0,26	0,26	mg/kg ds	
PAK 10 VROM	2,50	2,50	mg/kg ds	WO

Tabel 2: Samenstellingwaarden en toetsing voor T101

Analysemonster	OM1			
Certificaatcode	1534927			
Datum	21-3-2025			
Traject (cm-mv)	50-150			
Humus (% ds)	0,9			
Lutum (% ds)	1,1			
Datum van toetsing	8-4-2025			
Bodemklasse monster				Klasse landbouw/natuur
Monstermelding 1				
Monstermelding 2				
Monstermelding 3				
	Meetw	GSSD		T101
GECHLOREERDE KOOLWATERSTOFFEN				
PCB (som 7)	< 0,0049	<0,025	mg/kg ds	<LN
PCB 28	< 0,0010	<0,0035	mg/kg ds	
PCB 52	< 0,0010	<0,0035	mg/kg ds	
PCB 101	< 0,0010	<0,0035	mg/kg ds	
PCB 118	< 0,0010	<0,0035	mg/kg ds	
PCB 138	< 0,0010	<0,0035	mg/kg ds	
PCB 153	< 0,0010	<0,0035	mg/kg ds	
PCB 180	< 0,0010	<0,0035	mg/kg ds	
METALEN				
Kobalt	< 3,00	<7,38	mg/kg ds	<LN
Nikkel	< 4,00	<8,17	mg/kg ds	<LN
Koper	< 5,00	<7,24	mg/kg ds	<LN
Zink	< 20,0	<33,2	mg/kg ds	<LN
Molybdeen	< 1,50	<1,05	mg/kg ds	<LN
Cadmium	< 0,20	<0,24	mg/kg ds	<LN
Barium	< 20,0	<54,3	mg/kg ds	----- ⁽⁶⁾
Kwik	< 0,050	<0,050	mg/kg ds	<LN
Lood	< 10,00	<11,02	mg/kg ds	<LN
OVERIG				
Droge stof	87,1	87,1	% ds	----- ⁽⁶⁾
Lutum	1,10		%	
Organische stof (humus)	0,90		% ds	
OVERIGE (ORGANISCHE) VERBINDINGEN				
Minerale olie C10 - C12	< 3,00	10,50	mg/kg ds	----- ⁽⁶⁾
Minerale olie C10 - C40	< 35,0	<123	mg/kg ds	<LN
Minerale olie C12 - C16	< 3,00	10,50	mg/kg ds	----- ⁽⁶⁾
Minerale olie C16 - C20	< 4,00	14,00	mg/kg ds	----- ⁽⁶⁾
Minerale olie C20 - C24	< 5,00	17,50	mg/kg ds	----- ⁽⁶⁾
Minerale olie C24 - C28	< 5,00	17,50	mg/kg ds	----- ⁽⁶⁾
Minerale olie C28 - C32	< 5,00	17,50	mg/kg ds	----- ⁽⁶⁾
Minerale olie C32 - C36	< 5,00	17,50	mg/kg ds	----- ⁽⁶⁾
Minerale olie C36 - C40	< 5,00	17,50	mg/kg ds	----- ⁽⁶⁾
PAK				
Naftaleen	< 0,050	<0,035	mg/kg ds	
Anthraceen	< 0,050	<0,035	mg/kg ds	
Fenanthreen	< 0,050	<0,035	mg/kg ds	
Fluorantheen	< 0,050	<0,035	mg/kg ds	
Chryseen	< 0,050	<0,035	mg/kg ds	
Benzo(a)anthraceen	< 0,050	<0,035	mg/kg ds	
Benzo(a)pyreen	< 0,050	<0,035	mg/kg ds	
Benzo(k)fluorantheen	< 0,050	<0,035	mg/kg ds	
Indeno-(1,2,3-c,d)pyreen	< 0,050	<0,035	mg/kg ds	
Benzo(g,h,i)peryleen	< 0,050	<0,035	mg/kg ds	
PAK 10 VROM	< 0,35	<0,35	mg/kg ds	<LN

-----	: Geen toetsnorm aanwezig
<	: kleiner dan de detectielimiet
<LN	: Landbouw/natuur
WO	: Wonen
IND	: Industrie
MV	: Matig verontreinigd
SV	: Sterk verontreinigd
6	: Heeft geen normwaarde
#	: verhoogde rapportagegrens
GSSD	: Gestandaardiseerde meetwaarde

Normentabel T.101

		LN	WO	IND	I
ANORGANISCHE VERBINDINGEN					
Cyanide (complex, pH onbelangrijk)	mg/kg	5,5	5,5	50	50
Cyanide (vrij)	mg/kg	3	3	20	20
Thiocyanaten (som)	mg/kg	6	6	20	20
AROMATISCHE VERBINDINGEN					
1,2,3-Trimethylbenzeen	mg/kg	0,45	0,45	0,45	
1,2,4-Trimethylbenzeen	mg/kg	0,45	0,45	0,45	
3-Ethyltolueen	mg/kg	0,45	0,45	0,45	
Benzeen	mg/kg	0,2	0,2	1	1,1
Cresolen (som)	mg/kg	0,3	0,3	5	13
Dodecylbenzeen	mg/kg	0,35	0,35	0,35	
Ethylbenzeen	mg/kg	0,2	0,2	1,25	110
Fenol	mg/kg	0,25	0,25	1,25	14
iso-Propylbenzeen (Cumeen)	mg/kg	0,45	0,45	0,45	
Propylbenzeen	mg/kg	0,45	0,45	0,45	
Som 16 Aromatische oplosmiddelen	mg/kg	2,5	2,5	2,5	
Styreen (Vinylbenzeen)	mg/kg	0,25	0,25	25	86
Tolueen	mg/kg	0,2	0,2	1,25	32
Xylenen (som)	mg/kg	0,45	0,45	1,25	17
BESTRIJDINGSMIDDELEN					
4-Chloor-2-methylfenoxy-azijnzuur	mg/kg	0,55	0,55	0,55	4
Aldrin	µg/kg				320
alfa-Endosulfan	µg/kg	0,9	0,9	100	4000
alfa-HCH	µg/kg	1	1	500	17000
Atrazine	µg/kg	35	35	500	710
Azinphos-methyl	µg/kg	7,5	7,5	7,5	
beta-HCH	µg/kg	2	2	500	1600
Carbaryl	mg/kg	0,15	0,15	0,45	0,45
Carbofuran	µg/kg	17	17	17	17
Chlooraan (cis + trans)	µg/kg	2	2	500	1600
DDD (som)	µg/kg	20	840	34000	34000
DDE (som)	µg/kg	100	130	1300	2300
DDT (som)	µg/kg	200	200	1000	1700
Drins (Aldrin+Dieldrin+Endrin)	µg/kg	15	40	140	4000
gamma-HCH	µg/kg	3	40	500	1200
Heptachloor	µg/kg	0,7	0,7	100	4000
Heptachloorepoxide	µg/kg	2	2	100	4000
Hexachloorbutadieen	µg/kg	3			
Organotin, som TBT+TFT, als SN	µg/kg	150	500	2500	2500
Som 21 Organochloorhoud. bestrijdingsm	µg/kg	400			
Som niet chloorhoudende bestrijding	µg/kg	90	90	500	
Tributyltin (als Sn)	µg/kg	65	65	65	
GECHLOOREERDE KOOLWATERSTOFFEN					
1,1,1-Trichloorethaan	mg/kg	0,25	0,25	0,25	15
1,1,2-Trichloorethaan	mg/kg	0,3	0,3	0,3	10
1,1-Dichloorethaan	mg/kg	0,2	0,2	0,2	15
1,1-Dichlooretheen	mg/kg	0,3	0,3	0,3	0,3
1,2-Dichloorethaan	mg/kg	0,2	0,2	4	6,4
2-Ethyltolueen	mg/kg	0,45	0,45	0,45	
4-chloormethylfenolen (som)	mg/kg	0,6	0,6	0,6	
4-Ethyltolueen	mg/kg	0,45	0,45	0,45	
Chlooraфтаleen	µg/kg	70	70	10000	23000
cis + trans-1,2-Dichlooretheen	mg/kg	0,3	0,3	0,3	1
Dichloorbenzenen (som)	mg/kg	2	2	2	5
Dichloorfenolen (som)	mg/kg	0,2	0,2	6	22
Dichloormethaan	mg/kg	0,1	0,1	3,9	3,9
Dichloorpropaan	mg/kg	0,8	0,8	0,8	2
Hexachloorbenzeen (HCB)	µg/kg	8,5	27	1400	2000
Monochlooranilinen (som)	mg/kg	0,2	0,2	0,2	50
Monochloorbenzeen	mg/kg	0,2	0,2	5	15
Monochloorfenolen (som)	µg/kg	45	45	5400	5400
PCB (som 7)	µg/kg	20	40	500	1000
Pentachlooraniline	mg/kg	0,15	0,15	0,15	
Pentachloorbenzeen (QCB)	µg/kg	2,5	2,5	5000	6700

		LN	WO	IND	I
Pentachloorfenol (PCP)	µg/kg	3	1400	5000	12000
Som 29 dioxines (als TEQ)	ng/kg	55	55	55	180
Tetrachloorbenzenen (som)	µg/kg	9	9	2200	2200
Tetrachlooretheen (Per)	mg/kg	0,15	0,15	4	8,8
Tetrachloorfenolen (som)	µg/kg	15	1000	600	21000
Tetrachloormethaan (Tetra)	mg/kg	0,3	0,3	0,7	0,7
Tribroommethaan (bromoform)	mg/kg	0,2	0,2	0,2	75
Trichloorbenzenen (som)	µg/kg	15	15	5000	11000
Trichlooretheen (Tri)	mg/kg	0,25	0,25	2,5	2,5
Trichloorfenolen (som)	µg/kg	3	3	6000	22000
Trichloormethaan (Chloroform)	mg/kg	0,25	0,25	3	5,6
Vinylchloride	mg/kg	0,1	0,1	0,1	0,1
METALEN					
Antimoon	mg/kg	4	15	22	22
Arseen	mg/kg	20	27	76	76
Cadmium	mg/kg	0,6	1,2	4,3	13
Chroom (VI)	mg/kg				78
Chroom	mg/kg	55	64	180	180
Kobalt	mg/kg	15	35	190	190
Koper	mg/kg	40	54	190	190
Kwik	mg/kg	0,15	0,83	4,8	36
Lood	mg/kg	50	210	530	530
Molybdeen	mg/kg	1,5	88	190	190
Nikkel	mg/kg	35	39	100	100
Tin	mg/kg	6,5	180	900	
Vanadium	mg/kg	80	97	250	
Zink	mg/kg	140	200	720	720
OVERIG					
Benzylbutylftalaat	µg/kg	70	2600	48000	48000
Dihexylftalaat	µg/kg	70	18000	60000	220000
methylkwik	mg/kg				4
som gewogen asbest	mg/kg		100	100	100
OVERIGE (ORGANISCHE) VERBINDINGEN					
1,3,5-Trimethylbenzeen (Mesityleen)	mg/kg	0,45	0,45	0,45	
2-Propanol	mg/kg	0,75	0,75	0,75	
Acrylonitril	mg/kg	0,1	0,1	0,1	
Bis(ethylhexyl)ftalaat	µg/kg	45	8300	60000	60000
Butanol	mg/kg	2	2	2	
Butylacetaat	mg/kg	2	2	2	
Cyclohexanon	mg/kg	2	2	150	150
Dibutylftalaat	µg/kg	70	5000	36000	36000
Diethyleenglycol	mg/kg	8	8	8	
Diethylftalaat	µg/kg	45	5300	53000	53000
Di-isobutylftalaat	µg/kg	45	1300	17000	17000
Dimethylftalaat	µg/kg	45	9200	60000	82000
Ethylacetaat	mg/kg	2	2	2	
Ethyleenglycol	mg/kg	5	5	5	
Formaldehyde	mg/kg	0,1	0,1	0,1	
Methanol	mg/kg	3	3	3	
Methylethylketon (MEK)	mg/kg	2	2	2	
Methyl-tert-butylether (MTBE)	mg/kg	0,2	0,2	0,2	
Minerale olie (totaal)	mg/kg	190	190	500	5000
Pyridine	mg/kg	0,25	0,25	1	11
Tetrahydrofuraan	mg/kg	0,45	0,45	2	7
Tetrahydrothiofeen	mg/kg	1,5	1,5	8,8	8,8
PAK					
PAK 10 VROM	mg/kg	1,5	6,8	40	40

Tabel 1: Gemeten concentraties in grondwater met beoordeling conform de Wet Bodembescherming

Watermonster		Pb1wm1		
Datum		28-3-2025		
Filterdiepte (m -mv)		2,00 - 3,00		
Datum van toetsing		8-4-2025		
Monsterconclusie		Overschrijding Streefwaarde		
Monstermelding 1				
Monstermelding 2				
Monstermelding 3				
		Meetw	GSSD	Index
AROMATISCHE VERBINDINGEN				
Benzeen	µg/l	<0,20	<0,14	-0
Ethylbenzeen	µg/l	<0,20	<0,14	-0,03
Tolueen	µg/l	<0,20	<0,14	-0,01
Xylenen (som)	µg/l	0,21	<0,21	0
meta-/para-Xyleen (som)	µg/l	<0,20	<0,14	
ortho-Xyleen	µg/l	<0,10	<0,070	
Styreen (Vinylbenzeen)	µg/l	<0,20	<0,14	-0,02
Som 16 Aromatische oplosmiddelen	µg/l		<0,77 ^(2,14)	
GECHLOREERDE KOOLWATERSTOFFEN				
1,3-Dichloorpropaan	µg/l	<0,20	<0,14	
1,1-Dichloorpropaan	µg/l	<0,20	<0,14	
Dichloorpropaan	µg/l		<0,42	-0
cis + trans-1,2-Dichlooretheen	µg/l	0,21	<0,14	0,01
1,1-Dichlooretheen	µg/l	<0,10	<0,070	0,01
cis-1,2-Dichlooretheen	µg/l	<0,10	<0,070	
trans-1,2-Dichlooretheen	µg/l	<0,10	<0,070	
Dichloormethaan	µg/l	<0,20	<0,14	0
Trichloormethaan (Chloroform)	µg/l	<0,20	<0,14	-0,01
Tribroommethaan (bromoform)	µg/l	<0,20	<0,14 ⁽¹⁴⁾	
Tetrachloormethaan (Tetra)	µg/l	<0,10	<0,070	0,01
1,1-Dichloorethaan	µg/l	<0,20	<0,14	-0,01
1,2-Dichloorethaan	µg/l	<0,20	<0,14	-0,02
1,2-Dichloorpropaan	µg/l	<0,20	<0,14	
1,1,1-Trichloorethaan	µg/l	<0,10	<0,070	0
1,1,2-Trichloorethaan	µg/l	<0,10	<0,070	0
Trichlooretheen (Tri)	µg/l	<0,20	<0,14	-0,05
Tetrachlooretheen (Per)	µg/l	<0,10	<0,070	0
Vinylchloride	µg/l	<0,20	<0,14	0,03
METALEN				
Kobalt	µg/l	<2,00	<1,40	-0,23
Nikkel	µg/l	<3,00	<2,10	-0,22
Koper	µg/l	9,00	9,00	-0,1
Zink	µg/l	220	220	0,21
Molybdeen	µg/l	<2,00	<1,40	-0,01
Cadmium	µg/l	<0,20	<0,14	-0,05
Barium	µg/l	65,0	65,0	0,03
Kwik	µg/l	<0,050	<0,035	-0,06
Lood	µg/l	<2,00	<1,40	-0,23
OVERIG				
som dichloorpropaan-isomeren	µg/l	0,42		

Watermonster		Pb1wm1
Datum		28-3-2025
Filterdiepte (m -mv)		2,00 - 3,00
Datum van toetsing		8-4-2025
Monsterconclusie		Overschrijding Streefwaarde
OVERIGE (ORGANISCHE) VERBINDINGEN		
Minerale olie C10 - C12	µg/l	<10,00 7,00 ⁽⁶⁾
Minerale olie C10 - C40	µg/l	<50,0 <35,0 -0,03
Minerale olie C12 - C16	µg/l	<10,00 7,00 ⁽⁶⁾
Minerale olie C16 - C20	µg/l	<5,00 3,50 ⁽⁶⁾
Minerale olie C20 - C24	µg/l	<5,00 3,50 ⁽⁶⁾
Minerale olie C24 - C28	µg/l	<5,00 3,50 ⁽⁶⁾
Minerale olie C28 - C32	µg/l	<5,00 3,50 ⁽⁶⁾
Minerale olie C32 - C36	µg/l	<5,00 3,50 ⁽⁶⁾
Minerale olie C36 - C40	µg/l	<5,00 3,50 ⁽⁶⁾
PAK		
PAK 10 VROM (som, interventiefactor)	-	<0,00020 ⁽¹¹⁾
Naftaleen	µg/l	<0,020 <0,014 0

----- : Geen toetsnorm aanwezig
 < : kleiner dan de detectielimiet
 8,88 : <= Streefwaarde
8,88 : > Streefwaarde
8,88 : > Interventiewaarde
 >T : Groter dan Tussenwaarde
 11 : Enkele parameters ontbreken in de berekening van de somfractie
 14 : Streefwaarde ontbreekt zorgplicht van toepassing
 2 : Enkele parameters ontbreken in de som
 6 : Heeft geen normwaarde
 # : verhoogde rapportagegrens
 GSSD : Gestandaardiseerde meetwaarde
 Index : (GSSD - S) / (I - S)

- Getoetst via de BoToVa service, versie 3.2.0 -

Tabel 2: Normwaarden conform de Wet Bodembescherming

		S	S Diep	Indicatief	I
AROMATISCHE VERBINDINGEN					
Benzeen	µg/l	0,2			30
Ethylbenzeen	µg/l	4			150
Tolueen	µg/l	7			1000
Xylenen (som)	µg/l	0,2			70
Styreen (Vinylbenzeen)	µg/l	6			300
Som 16 Aromatische oplosmiddelen	µg/l			150	
GECHLOREERDE KOOLWATERSTOFFEN					
Dichloorpropaan	µg/l	0,8			80
cis + trans-1,2-Dichlooretheen	µg/l	0,01			20
1,1-Dichlooretheen	µg/l	0,01			10
Dichloormethaan	µg/l	0,01			1000
Trichloormethaan (Chloroform)	µg/l	6			400
Tribroommethaan (bromoform)	µg/l				630
Tetrachloormethaan (Tetra)	µg/l	0,01			10
1,1-Dichloorethaan	µg/l	7			900
1,2-Dichloorethaan	µg/l	7			400
1,1,1-Trichloorethaan	µg/l	0,01			300
1,1,2-Trichloorethaan	µg/l	0,01			130
Trichlooretheen (Tri)	µg/l	24			500

		S	S Diep	Indicatief	I
Tetrachlooretheen (Per)	µg/l	0,01			40
Vinylchloride	µg/l	0,01			5
METALEN					
Kobalt	µg/l	20	0,7		100
Nikkel	µg/l	15	2,1		75
Koper	µg/l	15	1,3		75
Zink	µg/l	65	24		800
Molybdeen	µg/l	5	3,6		300
Cadmium	µg/l	0,4	0,06		6
Barium	µg/l	50	200		625
Kwik	µg/l	0,05	0,01		0,3
Lood	µg/l	15	1,7		75
OVERIGE (ORGANISCHE) VERBINDINGEN					
Minerale olie C10 - C40	µg/l	50			600
PAK					
Naftaleen	µg/l	0,01			70

Bijlage VI

Foto's

