



PRINCIPE DETAILS HORIZONTAAL

Wieltekening door leverancier
Buitkozijnen aluminium
De waterlagen uitvoeren in aluminium.
Negen buitenzijde 85 mm tot buitenzijde van het baksteen metselwerk.

DETAILS HORIZONTAAL

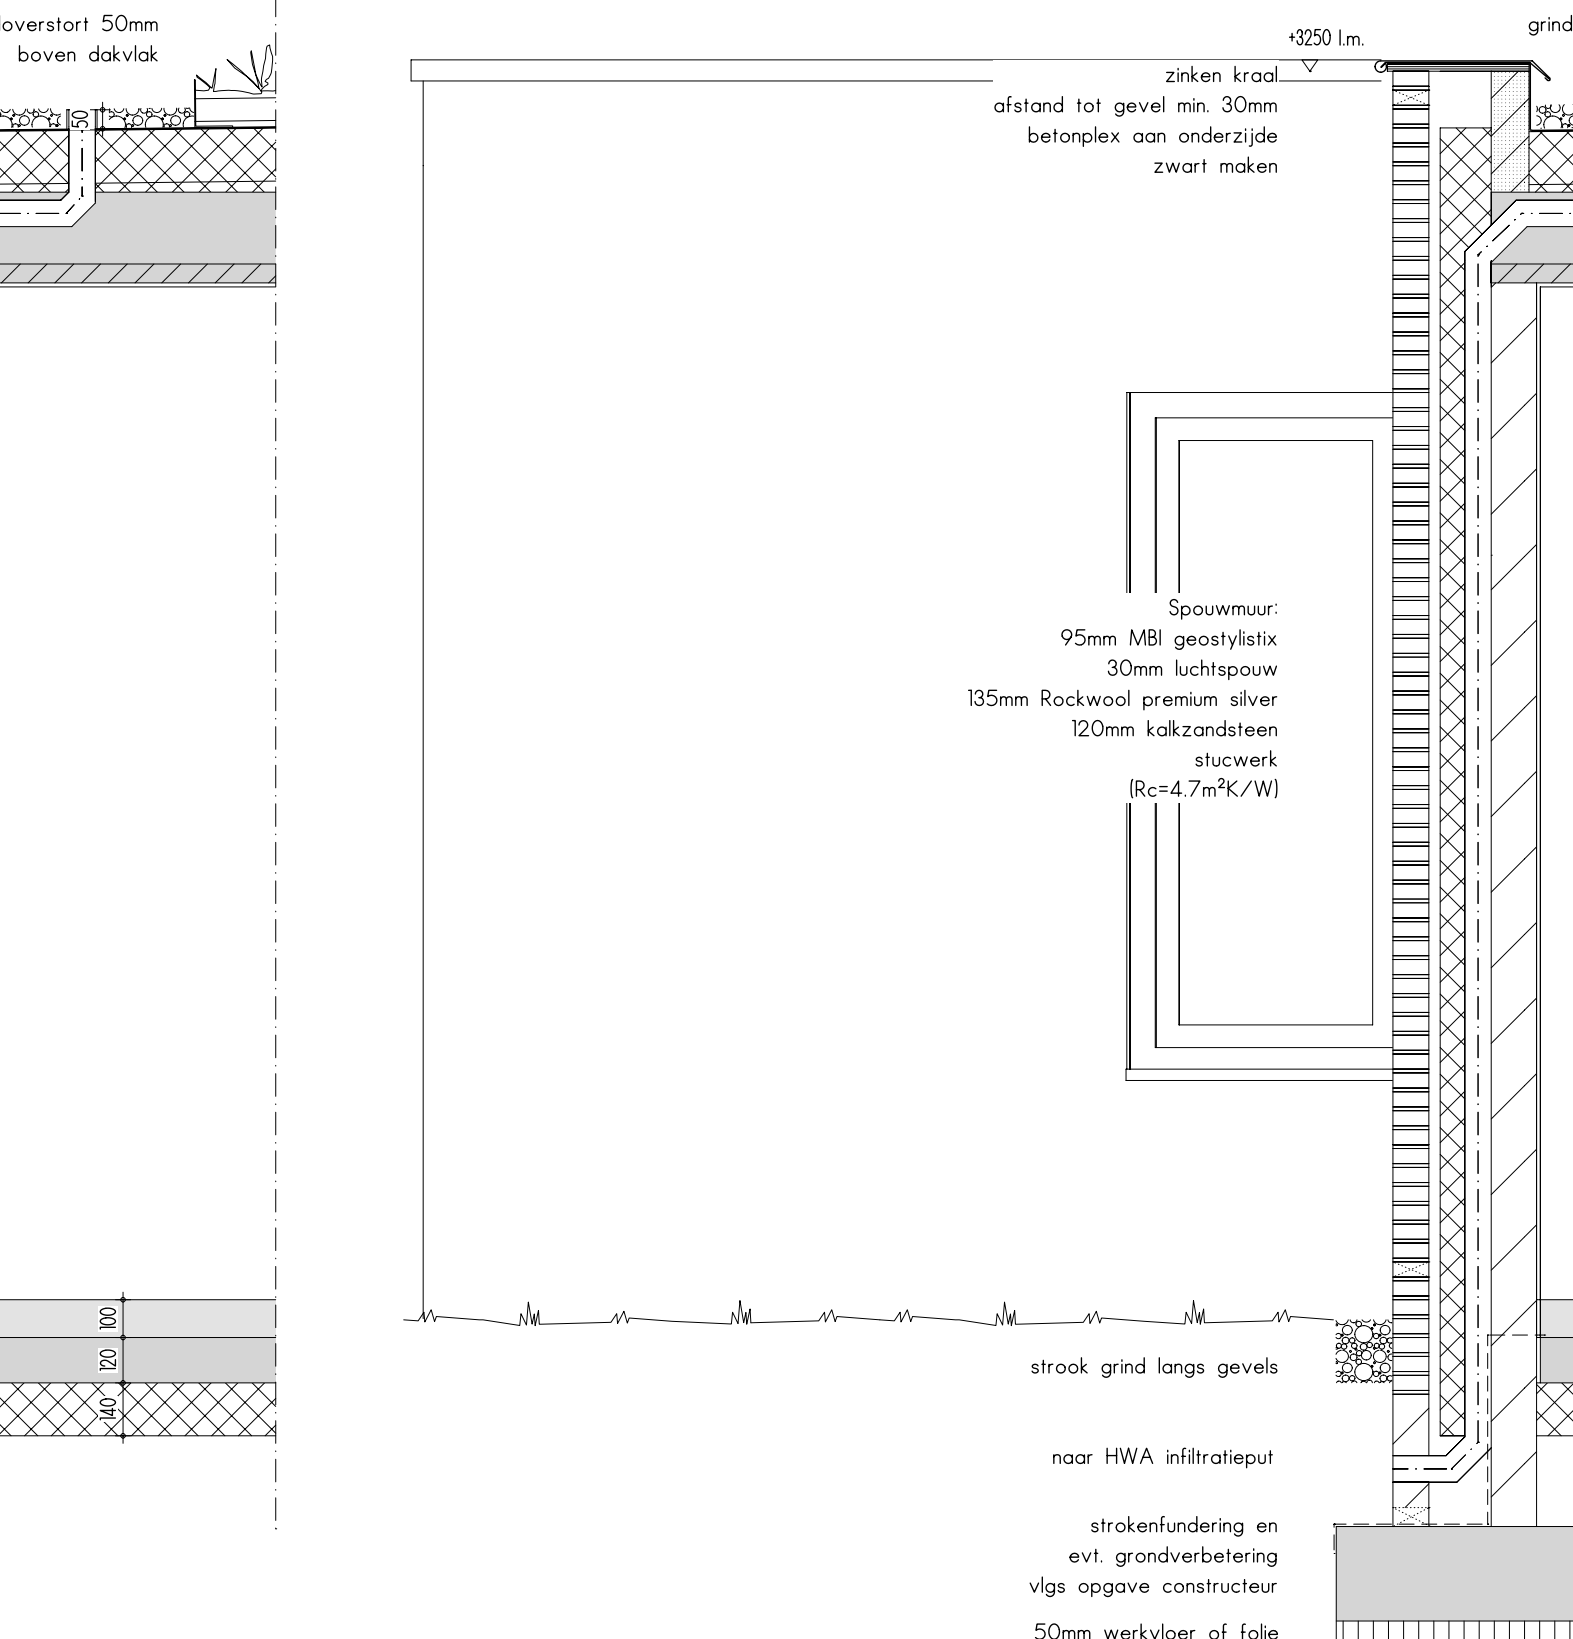

DETAILS HWA & NOODOVERSTORT

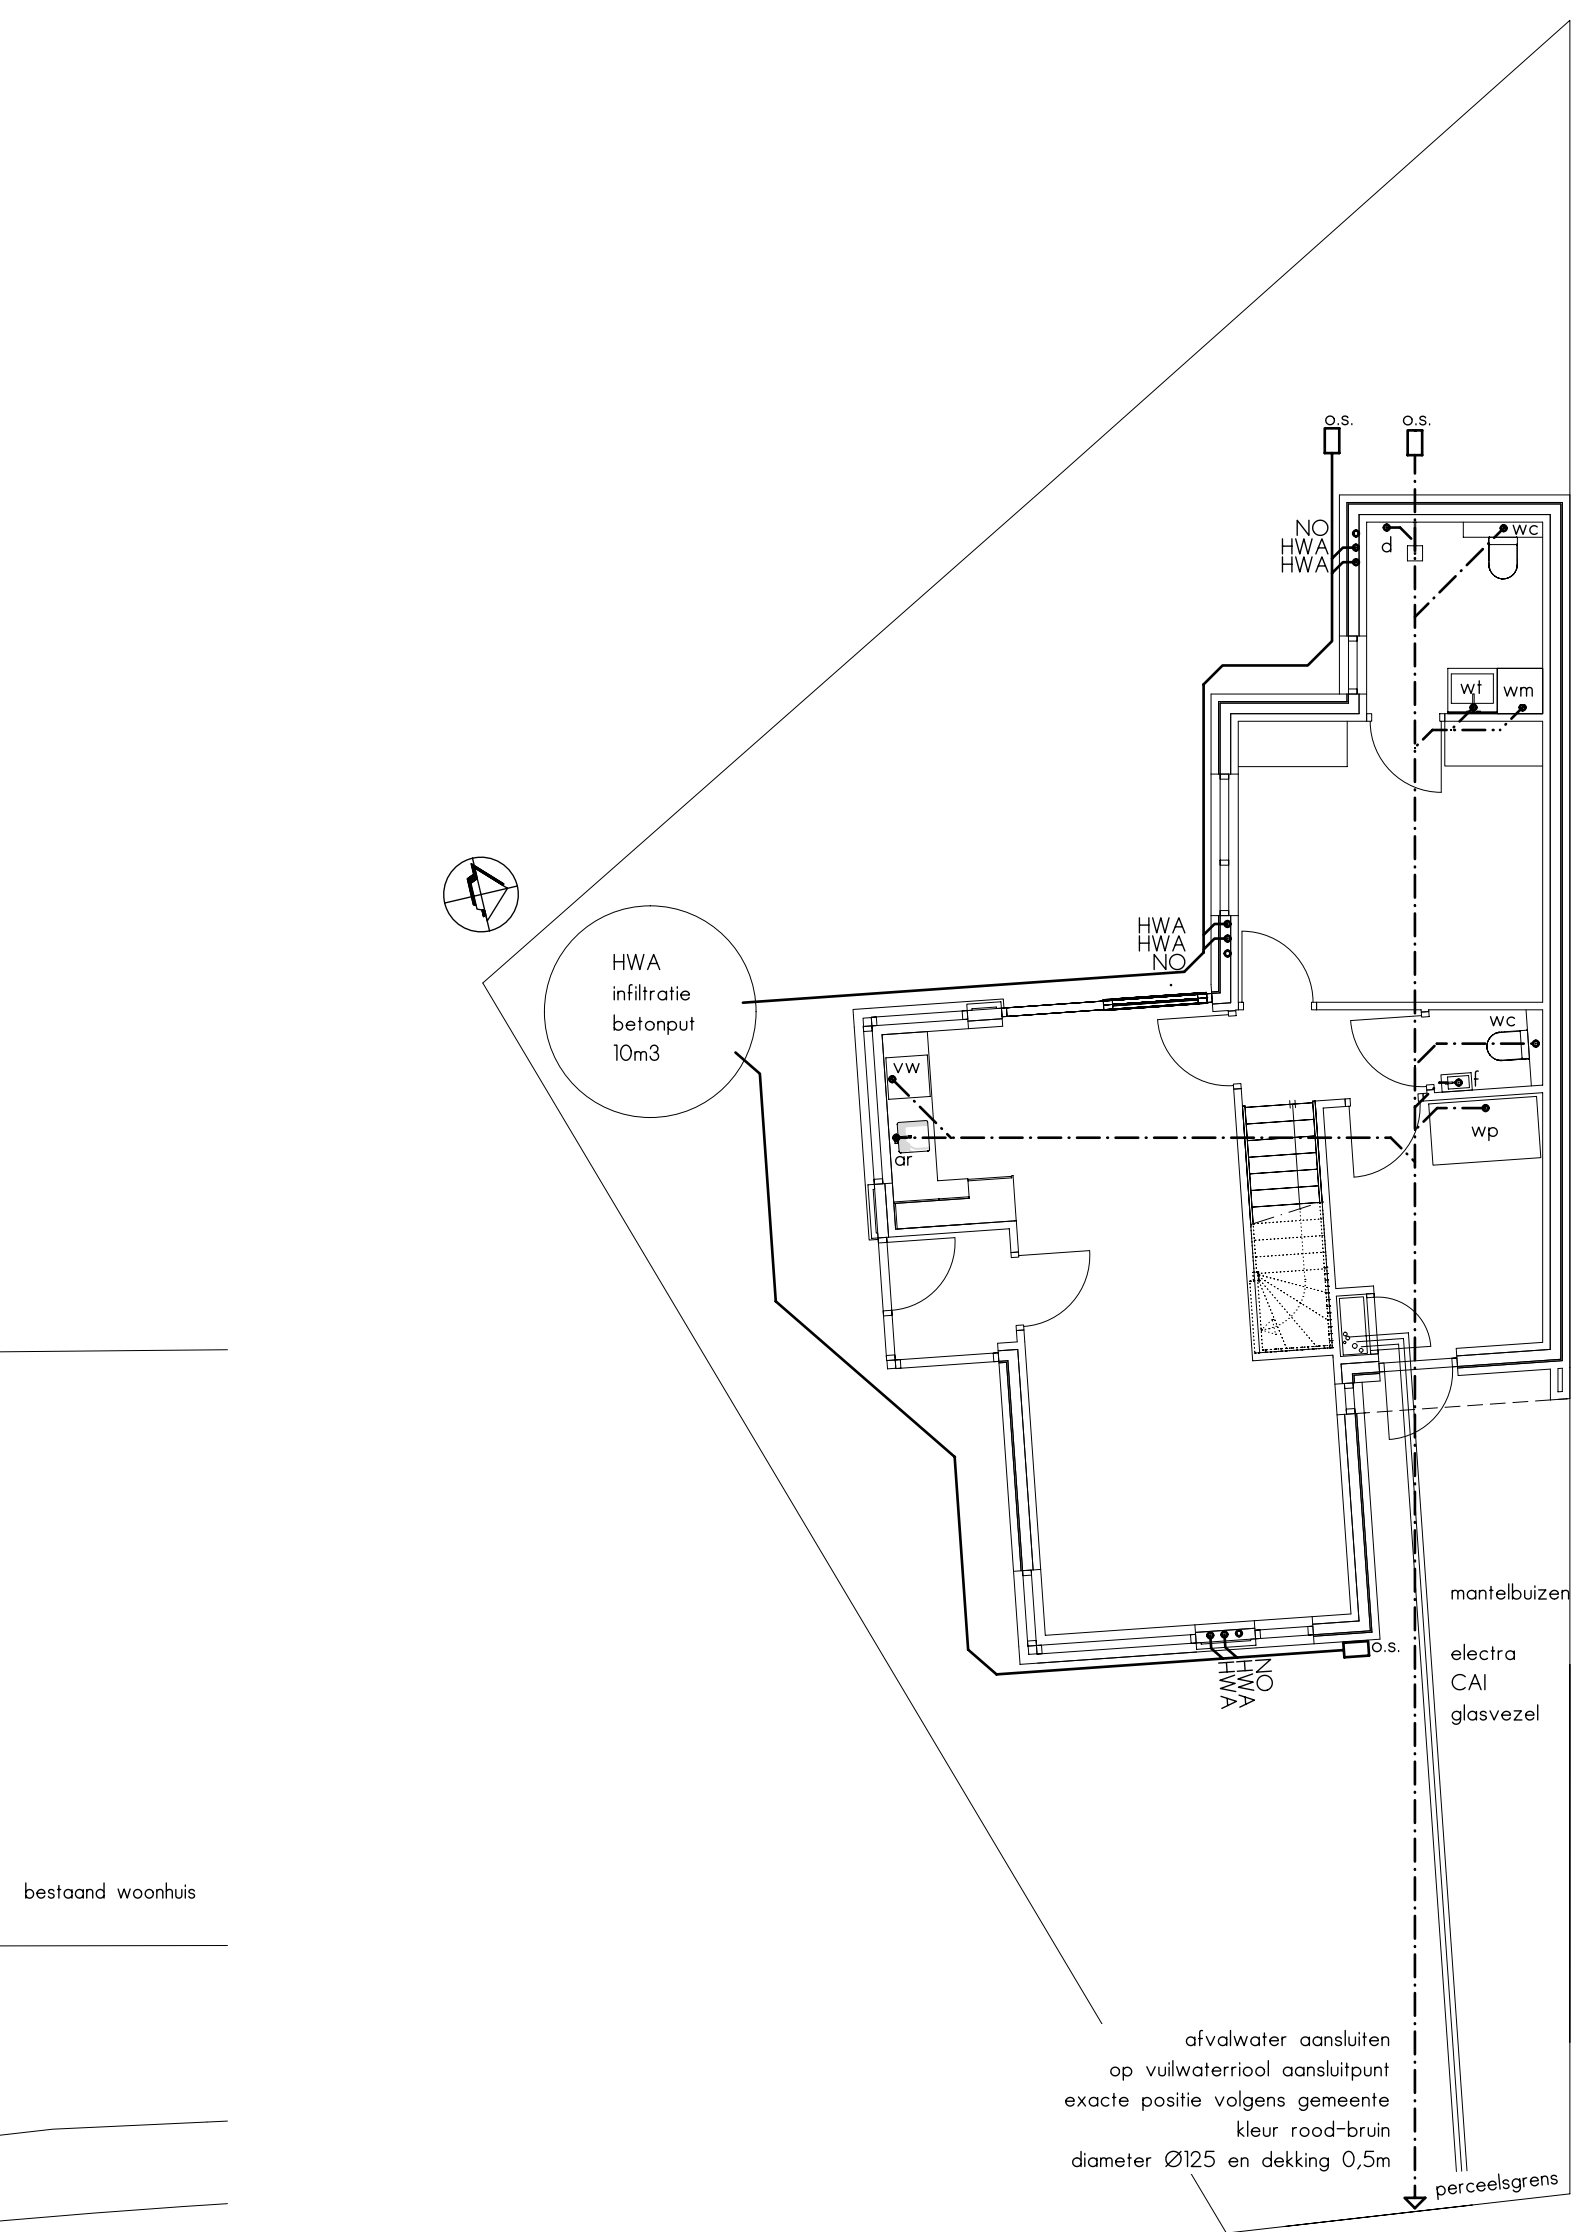

Renvooi riolering

Verloop is ter indicatie fiv omgevingsvergunning
Definitief verloop/ berekeningen door installateur
en na definitieve indelingen keulen en baksteen!

Valwaterriool PPC-buis (roodbruin)
Schoonwaterriool PPC-buis (grijs)

riolering op afsluit leggen of aan vloer/ landing leegten IJ/2000
riolering aanleggen vlg. NEN 325 en NTR326
Stem en bepalingmethode!
dikwandige buizen vlg. NEN 7045
dikwandige buizen vlg. NEN 7045

Hemelwaterafvoeren:
Op alle hemelwaterafvoeren een bodenkoepel plaatsen
Hemelwaterafvoeren boven mastjeel af te voeren in PVC Ø75
Noodoverstorten in dikwandig PVC vlgens details aantal vlgens constructeur

Renvooi riolering

- wn = wasmachine, dam Ø75
- wc = toilet, dam Ø10
- f = fontein, dam Ø50
- vw = vaatwasser, dam Ø75
- or = overloop, dam Ø75
- p = putje, dam Ø75
- d = douche, dam Ø75
- b = bad, dam Ø75
- bp = bad, dam Ø50
- a = warmtepomp Ø 50
- st = stookketel, dam Ø125
- al = afvalwaterleiding, dam Ø75
- hwa = hemelwaterafvoer incl. syphon, dam Ø75 dikwandig
- ca = ontsluitingsput
- wt = wastafel

beluchting riolering i.o.m. installateur d.m.v. omroep op standplaatsen

infiltratieraten fiv hemelwater

Plat dak met sedum 42m2
Hemel dak 637x477 x 251= 6m2
terras achter 3m2
voor berging 7m2
parkeerplaatsen 4m2 halfverhard dan 20m2

Totaal verhard oppervlakte 16m2

infiltratie-ws Gem. Geldrop-Mierlo 60mm/m2 verhard opp.

16m2 x 60mm/m2 = 96m3

Plat dak met sedum 42m2, waterbuffer 25mm/m2

42m2 x 25mm/m2 = 105m3



Totaal waterbuffer nodig 96+105=191m3

infiltratieraten beton 12m3

Van der Hout & De Jong

Type #2000 betonwiel

DOORSNEDE A

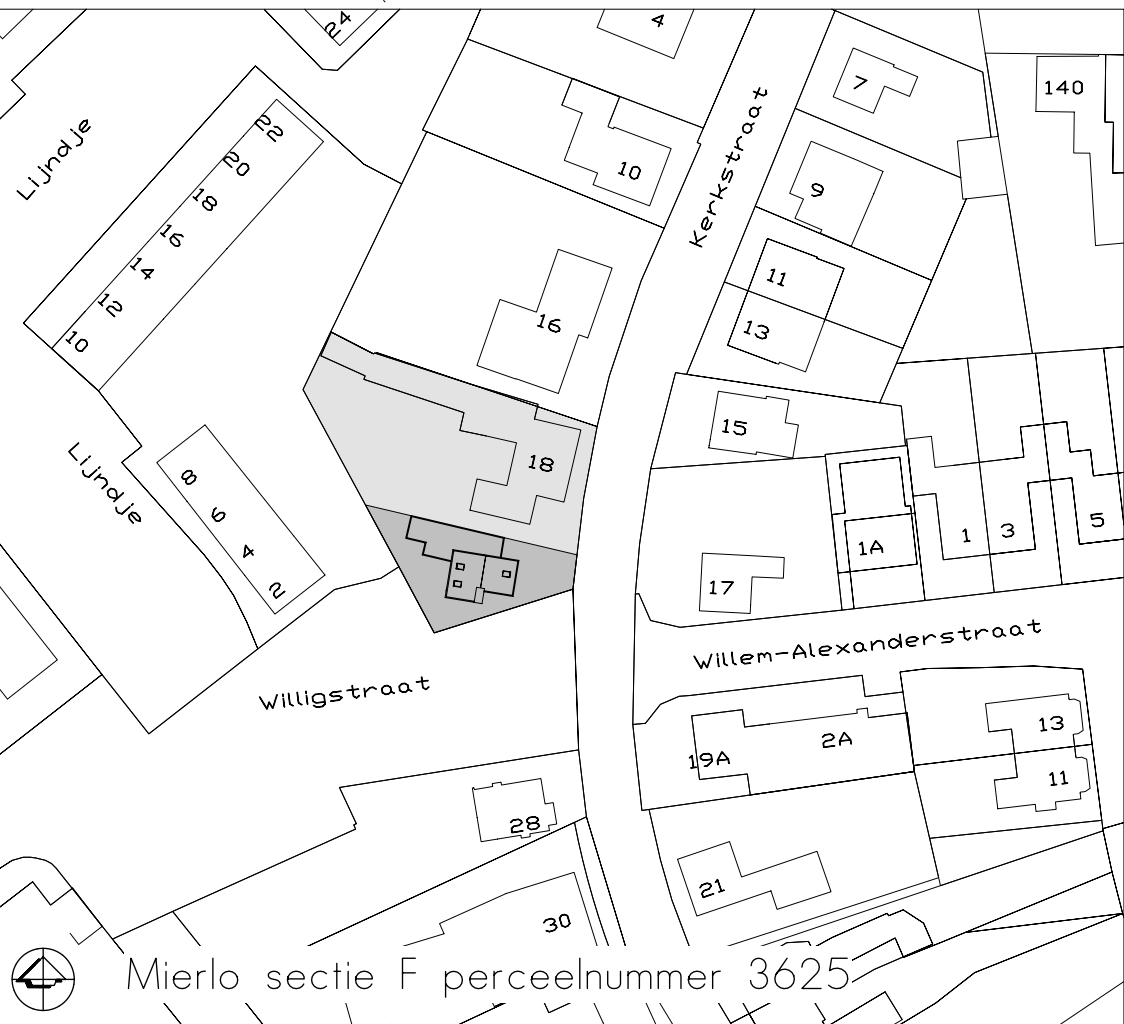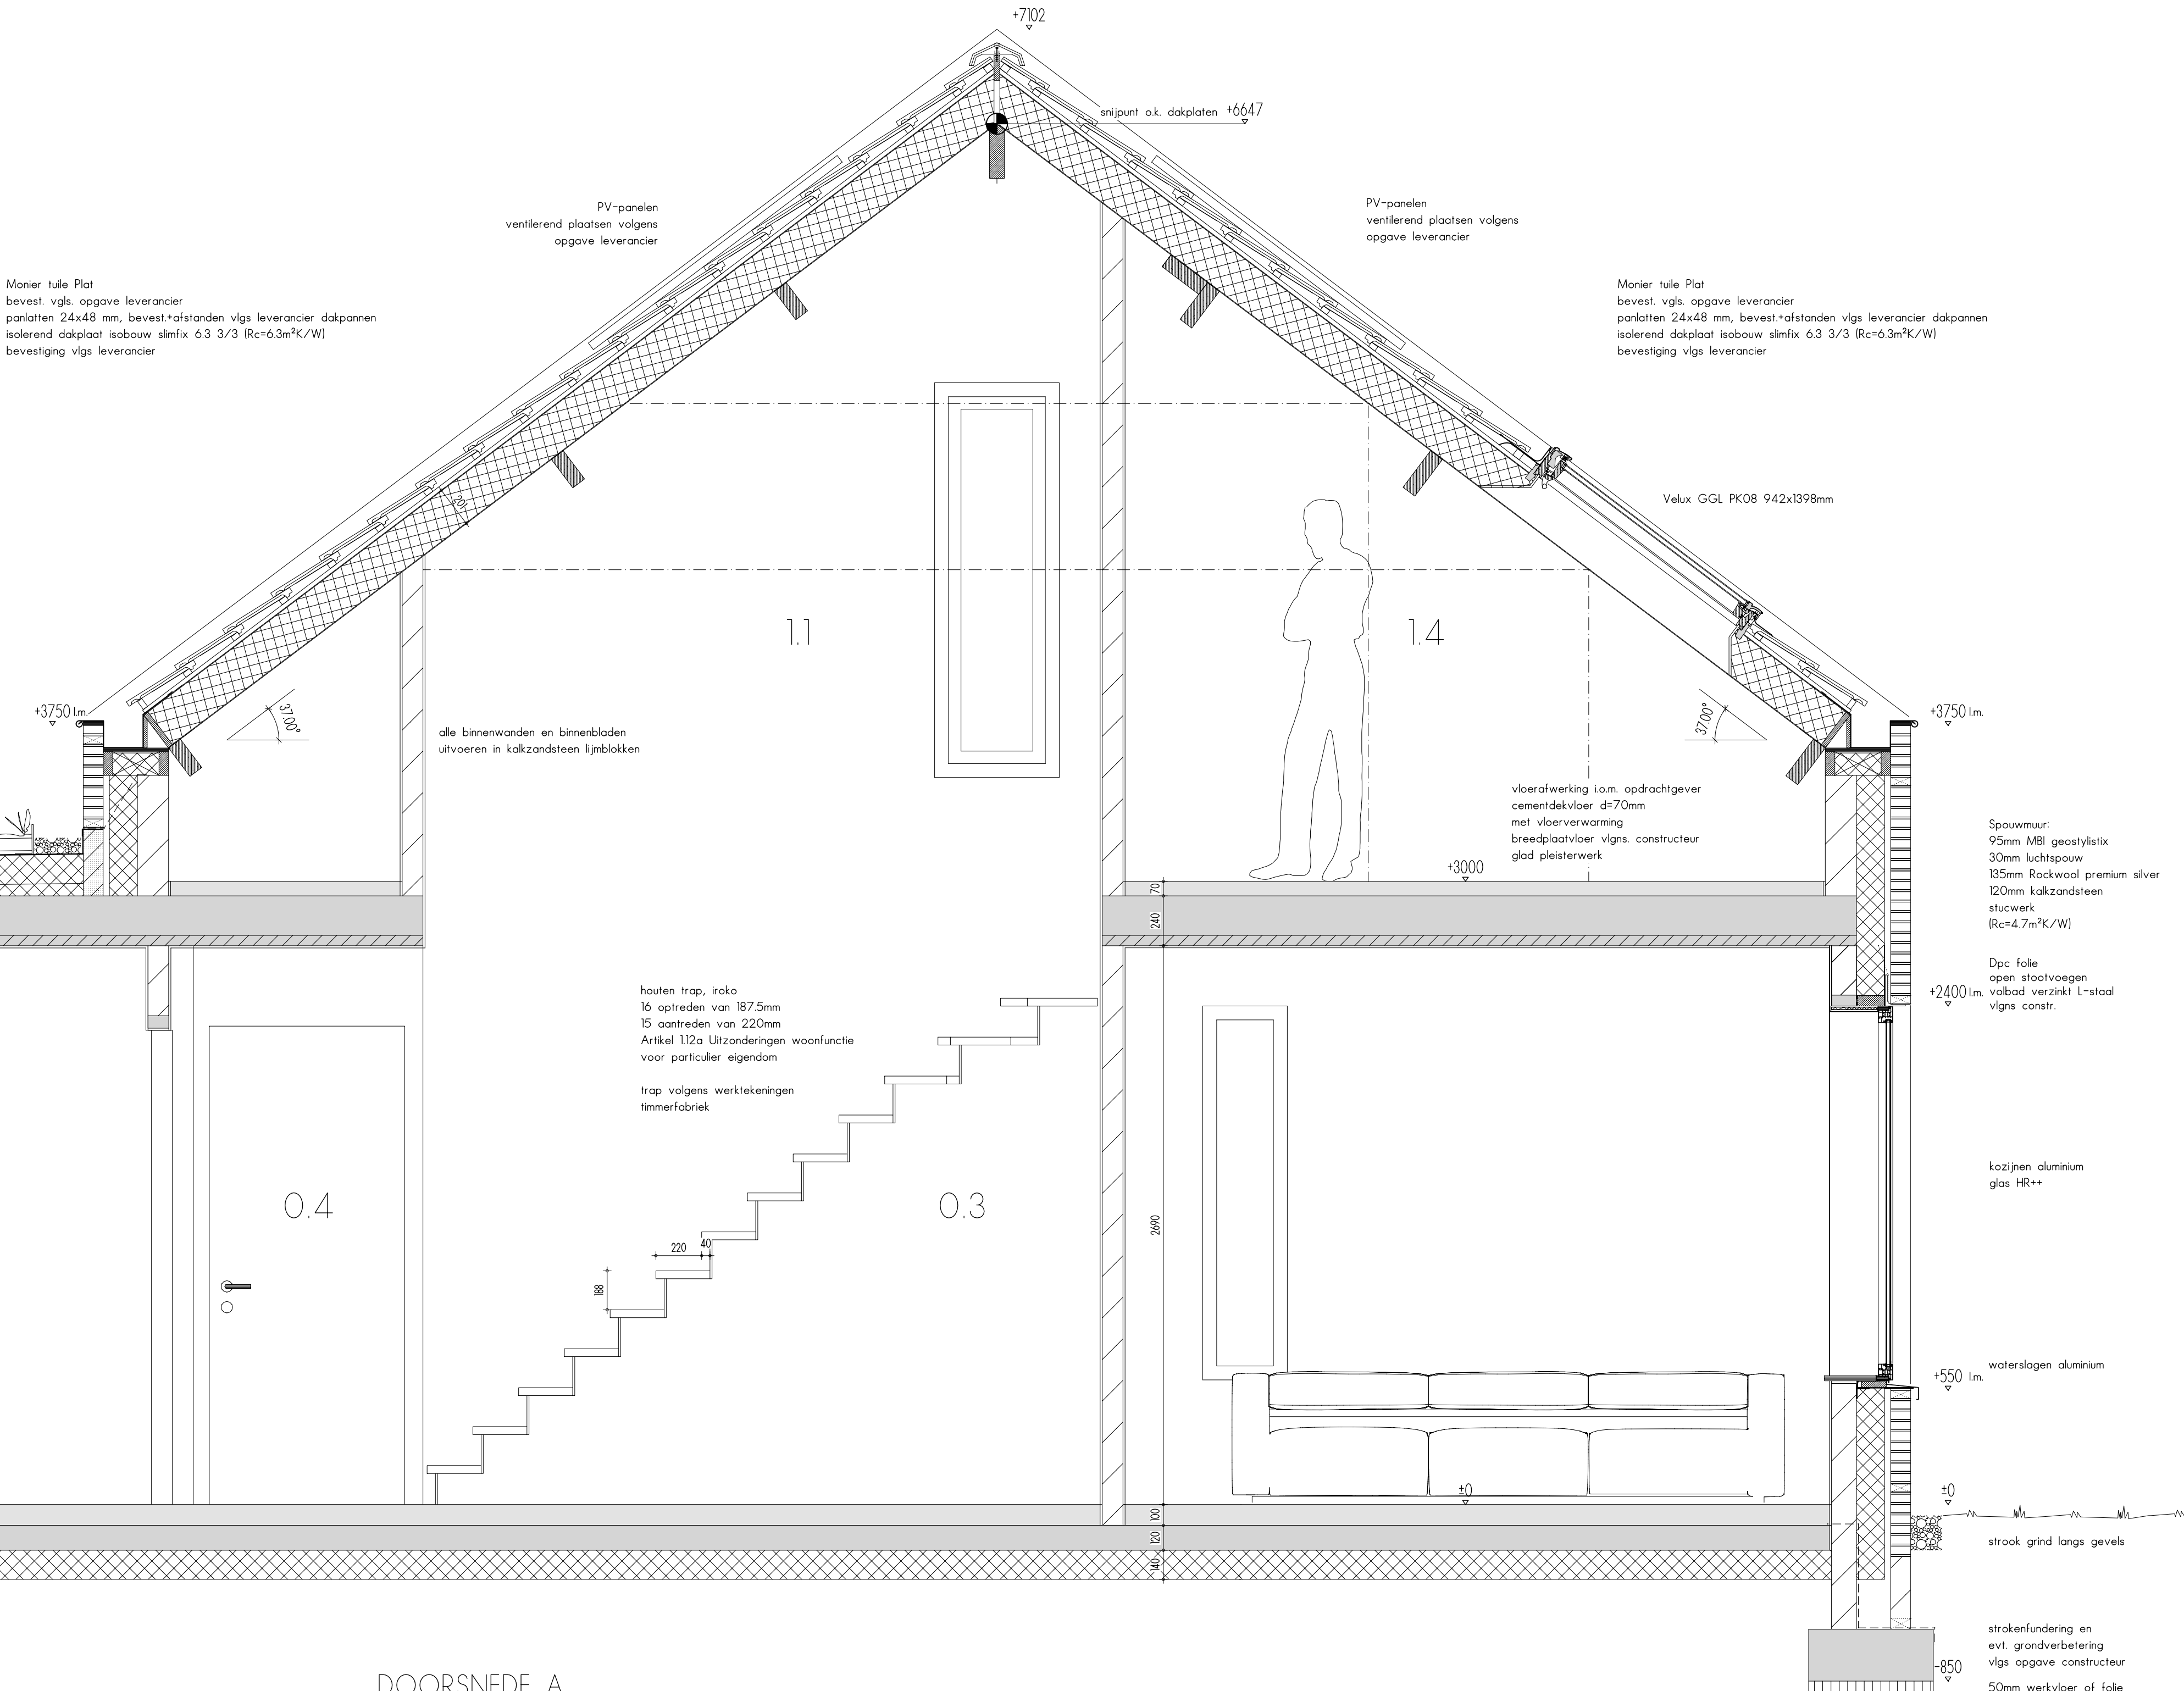

LET OP !! DIT IS EEN BESTEKTEKENING TBV GOEDKEURING DOOR BOUW- EN WONINGTOEZICHT.

WOONHUIS PIET VAN DER ZANDEN KERKSTRAAT 18 MIERLO

 architecten lr. Maarten Hendrickx Hof Bruheze 415 5704 NR Helmond T 0492-520404 E info@ckx.nl W www.ckx.nl	Opdrachtgever:	Piet van der Zanden Kerkstraat 18 5731 BJ Mierlo M 06-16676045	Datum	04-12-23	Gewijzigd	
	Onderwerp:	Bestektekening: Doorsneden & details Kavelindeling, HWA & riolering Inrit, parkeren	Zaaknummer:	177193581	Schaal	A 18-12-23
					B 21-01-24	
					C	
					D	
				Getekend	MH	E
				Formaat	F	
				A0	G	
				Projectnummer	2107	tekening

PLAATS OP DE KAVEL & INRIT

HWA & RIOLERING BG

HWA & RIOLERING 1e VERD

PV-PANELEN