


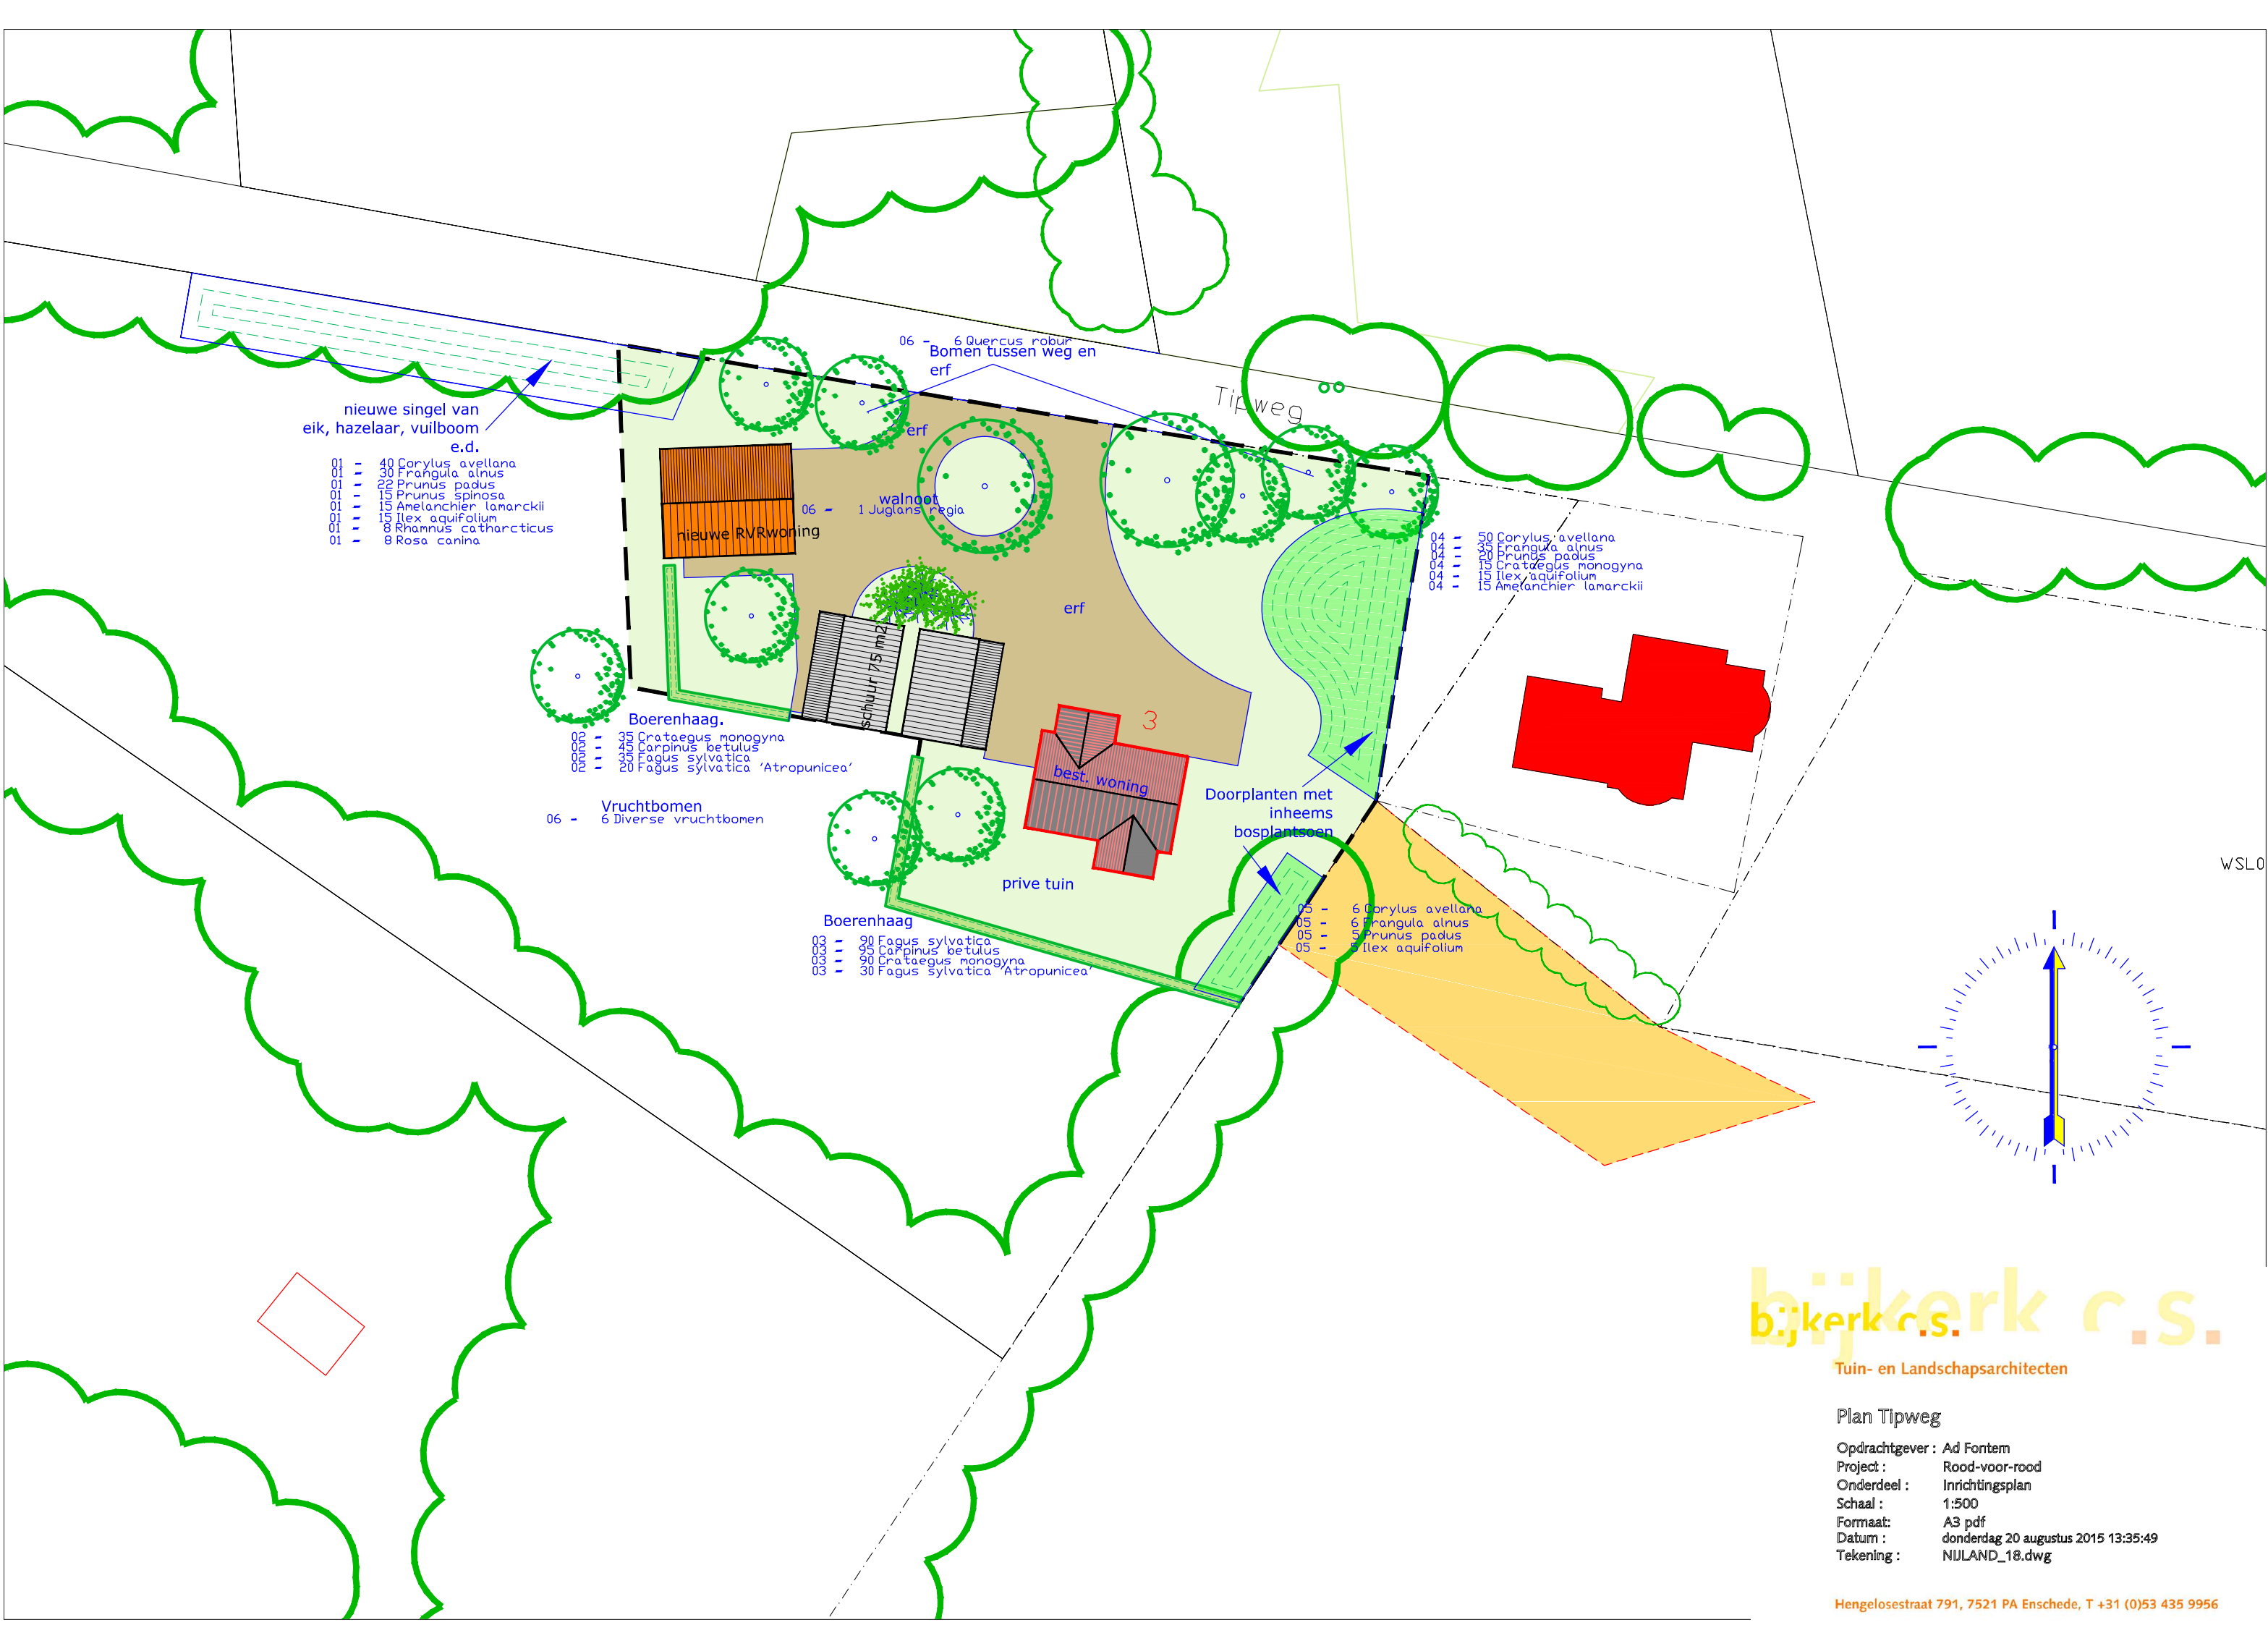

nieuwe singel van
eik, hazelaar, vuilboom
e.d.

- 01 - 40 Corylus avellana
- 01 - 30 Frangula alnus
- 01 - 20 Prunus padus
- 01 - 10 Prunus spinosa
- 01 - 10 Amelanchier lamarckii
- 01 - 15 Ilex aquifolium
- 01 - 8 Rhamnus catharticus
- 01 - 8 Rosa canina

nieuwe RVRwoning

schuur 75 m2

Boerenhaag.

- 02 - 35 Crataegus monogyna
- 02 - 45 Carpinus betulus
- 02 - 35 Fagus sylvatica
- 02 - 20 Fagus sylvatica 'Atropunicea'

06 - Vruchtbomen
6 Diverse vruchtbomen

Boerenhaag

- 03 - 20 Fagus sylvatica
- 03 - 65 Carpinus betulus
- 03 - 90 Crataegus monogyna
- 03 - 30 Fagus sylvatica 'Atropunicea'

06 - 6 Quercus robur
Bomen tussen weg en
erf

walnoten
06 - 1 Juglans regia

best. woning

Doorplanten met
inheems
bosplantsoen

- 05 - 6 Corylus avellana
- 05 - 6 Frangula alnus
- 05 - 5 Prunus padus
- 05 - 5 Ilex aquifolium

- 04 - 50 Corylus avellana
- 04 - 30 Frangula alnus
- 04 - 20 Prunus padus
- 04 - 10 Crataegus monogyna
- 04 - 15 Ilex aquifolium
- 04 - 15 Amelanchier lamarckii

bijkerk c.s.

Tuin- en Landschapsarchitecten

Plan Tipweg

Opdrachtgever : Ad Fontem
Project : Rood-voor-rood
Onderdeel : Inrichtingsplan
Schaal : 1:500
Formaat : A3 pdf
Datum : donderdag 20 augustus 2015 13:35:49
Tekening : NIJLAND_18.dwg

Hengelsestraat 791, 7521 PA Enschede, T +31 (0)53 435 9956