


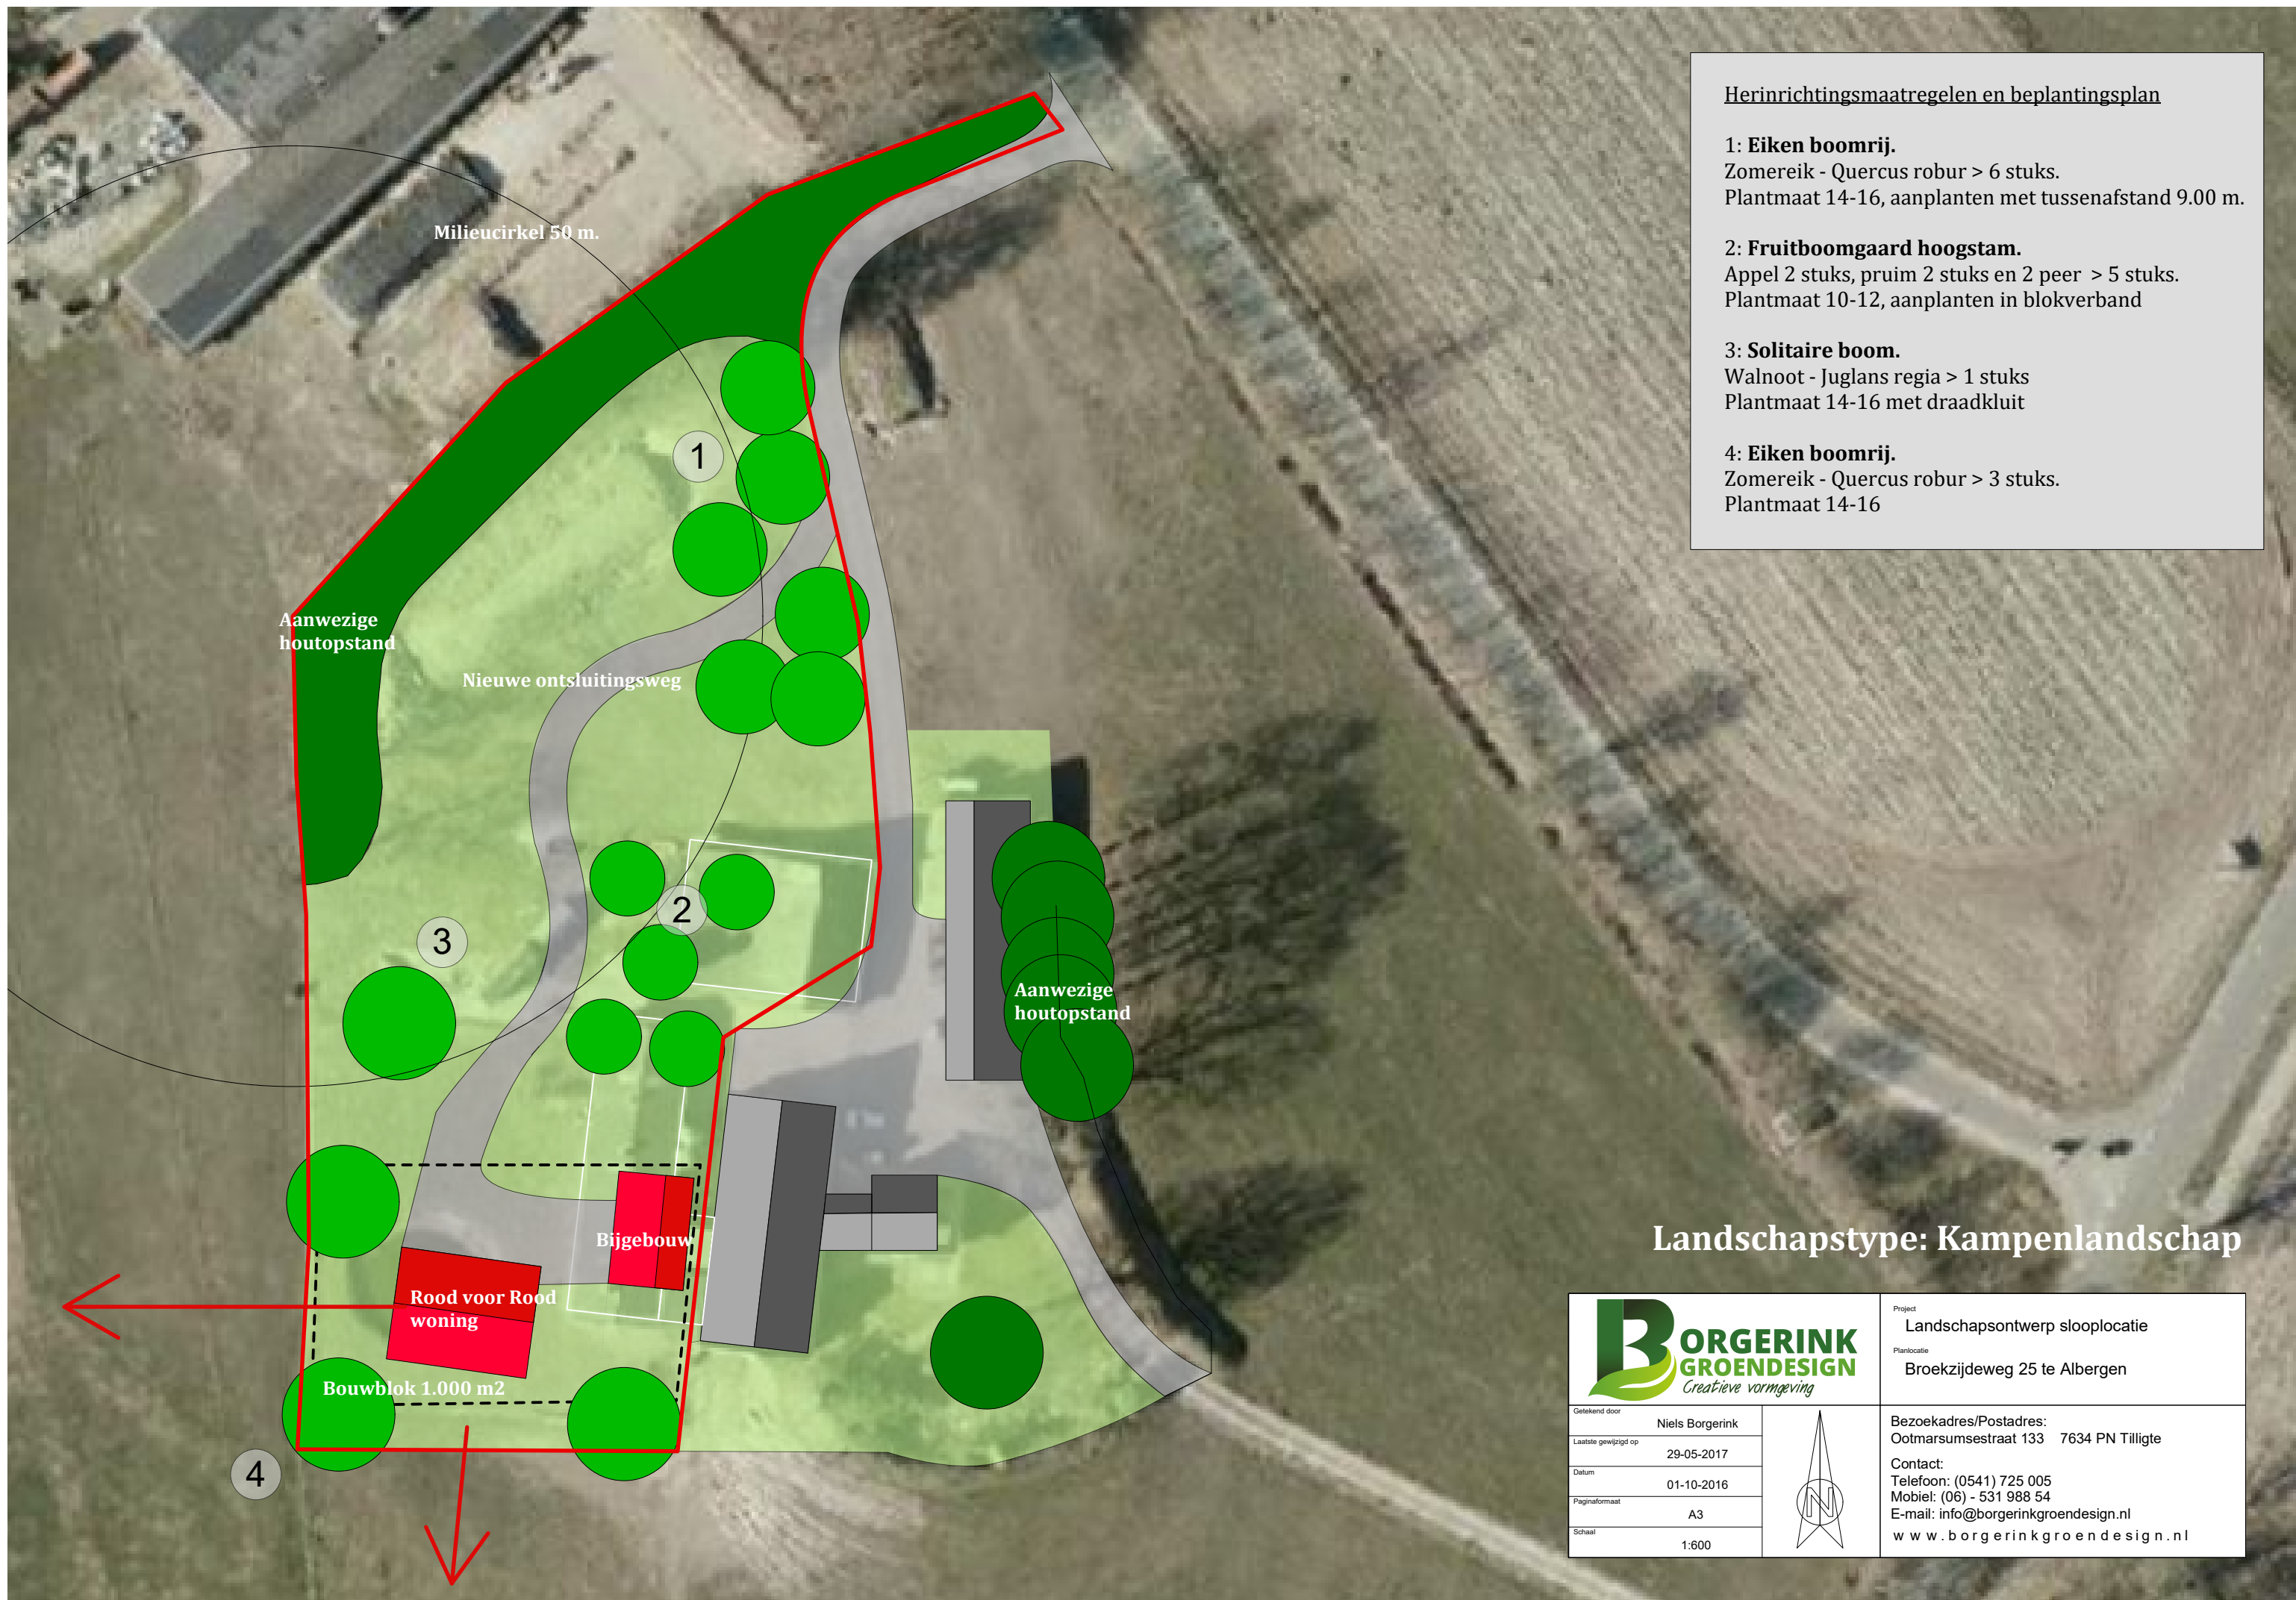

Herinrichtingsmaatregelen en beplantingsplan

1: Eiken boomrij.

Zomereik - Quercus robur > 6 stuks.

Plantmaat 14-16, aanplanten met tussenafstand 9.00 m.

2: Fruitboomgaard hoogstam.

Appel 2 stuks, pruim 2 stuks en 2 peer > 5 stuks.

Plantmaat 10-12, aanplanten in blokverband

3: Solitaire boom.

Walnoot - Juglans regia > 1 stuks

Plantmaat 14-16 met draadkluit

4: Eiken boomrij.

Zomereik - Quercus robur > 3 stuks.

Plantmaat 14-16

Landschapstype: Kampenlandscap

		Project	Landschapsonwerp slooplocatie
		Planlocatie	Broekzijdeweg 25 te Albergen
Getekend door	Niels Borgerink	Bezoekadres/Postadres:	Ootmarsumsestraat 133 7634 PN Tilligte
Laatste gewijzigd op	29-05-2017	Contact:	Telefoon: (0541) 725 005
Datum	01-10-2016		Mobiel: (06) - 531 988 54
Paginaformaat	A3		E-mail: info@borgerinkgroendesign.nl
Schaal	1:600		www.borgerinkgroendesign.nl