


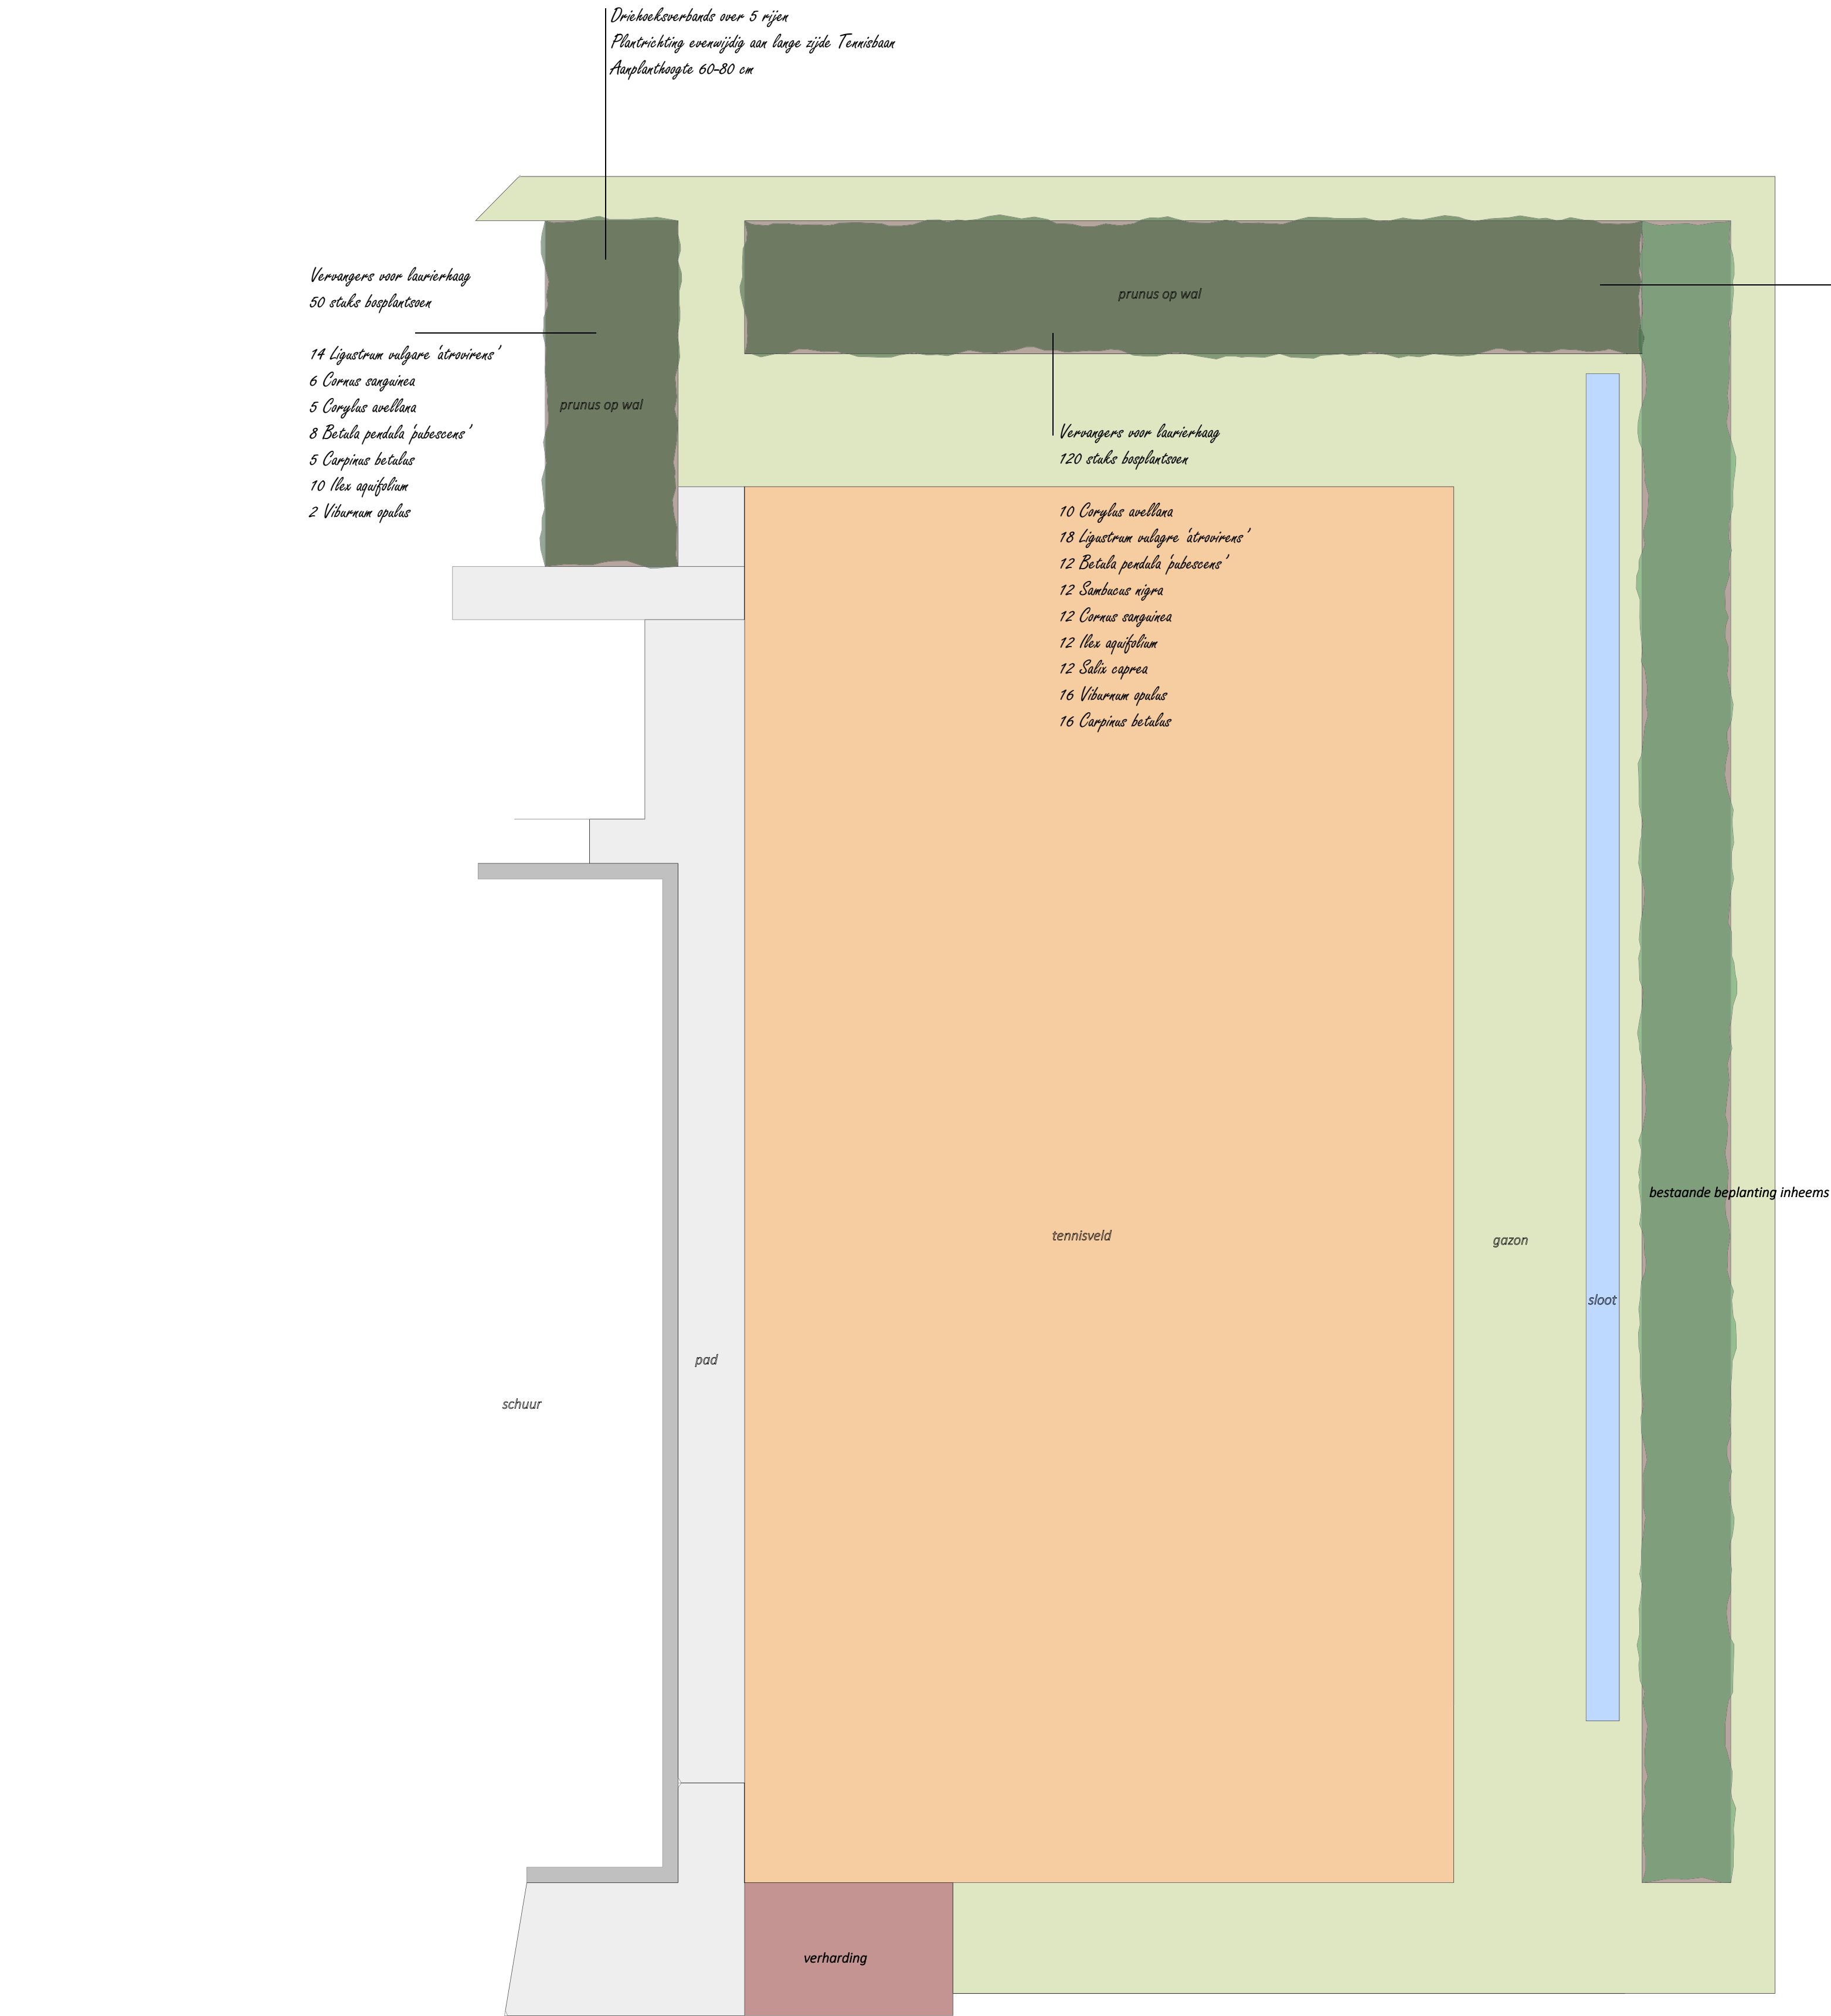

** Maatvoering in werk te controleren*

Beplantingsplan

Getekend: P.J. Zandhuis
Schaal: 1:100
Datum: 21-02-2022

Adres gegevens perceel:
Eikweg 5
7635 LS
Latorop-Breklenkamp

Zand Huis
AANLEG • ONDERHOUD • ADVIES • ONTWERP