



**RAPPORT VERKENNEND BODEMONDERZOEK**  
**conform NEN 5740**  
Looweideweg 2 - Saasveld

*Opdrachtgever:*  
Ad Fontem

*Locatie:*  
Looweideweg 2  
7597 LZ Saasveld

Mei 2019



**KRUSE GROEP**  
INFRA ■ MILIEU ■ SLOOPWERKEN ■ VASTGOED



## Kruse Milieu BV

**Bezoekadres:**  
Huyersseweg 33  
7678 SC Geesteren

**Internet:**  
info@krusegroep.nl  
www.krusegroep.nl

**Postadres:**  
Postbus 51  
7650 AB Tubbergen

**Bankgegevens:**  
ABN AMRO:  
NL34ABNA0501538739

Tel: 0546 - 63 96 63

KvK: 06068751  
BTW-nr: NL 8019.25.125.B01



# Rapport Verkennend Bodemonderzoek conform NEN 5740 Looweideweg 2 - Saasveld

*Opdrachtgever:*  
Ad Fontem  
Stationsstraat 37  
7622 LW Borne

*Locatie:*  
Looweideweg 2  
7597 LZ Saasveld

Projectcode: 19024010

Rapportagedatum: 24 mei 2019

Auteur: ing. H. Stevelink

## INHOUD

|                                                      | Pagina |
|------------------------------------------------------|--------|
| 1 Inleiding                                          | 1      |
| 2 Locatiegegevens                                    | 2      |
| 2.1 Beschrijving huidige situatie                    | 2      |
| 2.2 Vooronderzoek                                    | 2      |
| 2.3 Bodemsamenstelling en geohydrologie              | 3      |
| 3 Uitvoering bodemonderzoek                          | 4      |
| 3.1 Onderzoeksstrategie                              | 4      |
| 3.2 Veldwerkzaamheden                                | 5      |
| 3.3 Analyses                                         | 5      |
| 3.4 Toetsing chemische analyses                      | 6      |
| 3.5 Toetsing asbestanalyses                          | 7      |
| 4 Resultaten                                         | 8      |
| 4.1 Algemeen                                         | 8      |
| 4.2 Veldwerkzaamheden                                | 8      |
| 4.3 Resultaten en toetsing van de chemische analyses | 9      |
| 4.4 Bespreking resultaten chemische analyses         | 10     |
| 5 Samenvatting, conclusies en aanbevelingen          | 11     |
| 6 Literatuur en bronvermelding                       | 13     |

### Bijlagen

- I Regionale ligging locatie  
Landschapsontwerp toekomstige situatie  
Boorplan verkennend bodemonderzoek, Kruse Milieu BV, mei 2019
- II Boorstaten en legenda boorstaten
- III Resultaten chemische analyses en toetsing chemische analyses
- IV Verklaring van enkele gebruikte termen en afkortingen

## 1 Inleiding

Dit rapport beschrijft het verkennend bodemonderzoek, dat in opdracht van Ad Fontem op een terreindeel aan de Looweideweg 2 in Saasveld door Kruse Milieu BV is uitgevoerd.

De aanleiding van dit onderzoek is de geplande uitbreiding van het bedrijfsperceel. Het bodemonderzoek is noodzakelijk in het kader van de bestemmingsplanwijziging ten behoeve van de nieuwbouw van een loods.

Voorafgaande aan het bodemonderzoek heeft een standaard vooronderzoek plaatsgevonden op basis van norm NEN 5725. Uit de resultaten van dit vooronderzoek is gebleken dat de locatie als onverdacht kan worden beschouwd.

De onderzoeksopzet gaat uit van:

- NEN 5725, "Bodem - Landbodemonderzoek - Strategie voor het uitvoeren van milieuhygiënisch vooronderzoek", NNI Delft, oktober 2017;
- NEN 5740, "Bodem - Landbodemonderzoek - Strategie voor het uitvoeren van verkennend bodemonderzoek - Onderzoek naar de milieuhygiënische kwaliteit van bodem en grond"
- de aanvulling NEN 5740/A1, "Bodem - Landbodemonderzoek - Strategie voor het uitvoeren van verkennend bodemonderzoek - Onderzoek naar de milieuhygiënische kwaliteit van bodem en grond", NNI Delft, februari 2016.

De doelstelling van het onderzoek op een onverdachte locatie is aan te tonen dat op de locatie redelijkerwijs gesproken geen verontreinigende stoffen aanwezig zijn in de grond of het freatisch grondwater.

Het veldwerk is uitgevoerd in mei 2019 conform BRL SIKB 2000 en de protocollen 2001, 2002 en 2018, waarvoor Kruse Milieu BV is gecertificeerd. Hierbij wordt verklaard dat Kruse Milieu BV financieel en juridisch onafhankelijk is van de opdrachtgever.

In dit rapport worden de resultaten besproken van het veld- en het laboratoriumonderzoek. De gemeten gehalten in de grond worden vergeleken met de achtergrondwaarden (AW 2000) en de interventiewaarden om vast te stellen of er al dan niet verontreinigingen aanwezig zijn. De in het grondwater gemeten gehalten worden vergeleken met de streef- en interventiewaarden.

## 2 Locatiegegevens

### 2.1 Beschrijving huidige situatie

#### *Algemeen*

De onderzoekslocatie is gelegen aan de Looweideweg 2, op circa 900 ten noordwesten van de bebouwde kom van Saasveld. Het centrale punt binnen het te onderzoeken terreindeel heeft de RD-coördinaten  $x = 250.710$  en  $y = 484.133$ . Het terrein is kadastraal bekend als gemeente Weerselo, sectie T, nummer 174 (ged.). De Looweideweg is ten oosten van de onderzoekslocatie gelegen.

#### *Bebouwing en verharding*

Binnen de locatie bevindt zich Loonbedrijf Frank Volmerink met een loods. Aan de zuidzijde van de loods is een tank-/wasplaats met vloestofdichte voorziening aanwezig. Aan de oostzijde van de loods is een dieseltank aanwezig. De onderzoekslocatie is onbebouwd en deels verhard met freesasfalt. Het onverharde deel is momenteel in gebruik als akker en weiland.

#### *Onderzoekslocatie*

In het kader van de bestemmingsplanwijziging dient onderzoek te worden uitgevoerd naar de bodemkwaliteit op het te onderzoeken terreindeel. De onderzoekslocatie is onbebouwd en deels verhard. De onderzoekslocatie omvat circa 600 m<sup>2</sup>.

In bijlage I is de regionale ligging van de locatie weergegeven en is het boorplan opgenomen.

### 2.2 Vooronderzoek

In het vooronderzoek komt naast informatie uit het huidige gebruik het vroegere gebruik van het terrein aan de orde evenals de vraag of er in het verleden reeds bodemonderzoeken zijn verricht op het terrein. Het vroegere gebruik van het terrein is van belang, omdat bronnen van verontreiniging aanwezig geweest kunnen zijn. Er is navraag gedaan bij de opdrachtgever (de heer M. ter Horst van Ad Fontem), bij de heer Franken Volmerink (loonbedrijf) en de gemeente Dinkelland. De volgende informatie is verzameld:

- De onderzoekslocatie heeft al jaren de huidige bestemming.
- Voor zover bekend is er op het te bebouwen terreindeel nooit sprake geweest van opslag in tanks van chemicaliën of brandstoffen, zoals huisbrandolie of diesel. Aan de zuidzijde van de loods is een tank-/wasplaats en aan de oostzijde is een dieseltank aanwezig.
- Het te onderzoeken deel van het terrein is voor zover bekend nooit gebruikt voor werkzaamheden of (bedrijfs)activiteiten, die verontreinigend kunnen zijn. Op de huidige verharding met freesasfalt worden landbouwwerktuigen gestald.
- Voor zover bekend is het te onderzoeken terreindeel in het verleden niet opgehoogd en hebben er geen dempingen van lager gelegen delen of sloten plaatsgevonden.
- Voor zover bekend is het te onderzoeken terrein niet eerder bebouwd geweest.
- Voor zover bekend bevindt zich geen asbest op of in de bodem op de onderzoekslocatie. Er bevinden zich geen asbesthoudende dakplaten, beschoeiingen of sloopafval direct naast of op de onderzoekslocatie. Tevens is de locatie niet gelegen aan een asbestweg.
- Op de asbestsignaleringskaart van de provincie Overijssel is weergegeven dat er een kleine kans is op aanwezigheid van asbest in de bodem.
- Er is geen bodemonderzoek van de locatie of binnen een straal van 50 meter bekend.

### **2.3 Bodemsamenstelling en geohydrologie**

Op basis van literatuurstudie is de onderstaande regionale geohydrologische situatie afgeleid:

- Het maaiveld bevindt zich circa 16 meter boven NAP.
- De deklaag bestaat uit kwartair zand, een door de wind afgezet dekzandpakket, dat behoort tot de formatie van Twente. Deze laag is 10 meter dik. Het doorlatend vermogen is minder dan 250 m<sup>2</sup>/dag.
- De grondwaterspiegel bevindt zich ongeveer 1.0 meter onder het maaiveld. Het freatische grondwater stroomt in westnoordwestelijke richting.
- De Spikkersbeek stroomt op circa 75 meter ten noorden van de onderzoekslocatie.
- Er bevindt zich geen waterwingebied of omvangrijk oppervlaktewater in de directe omgeving van het terrein, waarvan invloed wordt verwacht op de lokale stand en stromingsrichting van het freatische grondwater.

### 3 Uitvoering bodemonderzoek

#### 3.1 Onderzoeksstrategie

De onderzoeksopzet gaat uit van:

- NEN 5725, "Bodem - Landbodemonderzoek - Strategie voor het uitvoeren van milieuhygiënisch vooronderzoek", NNI Delft, oktober 2017;
- NEN 5740, "Bodem - Landbodemonderzoek - Strategie voor het uitvoeren van verkennend bodemonderzoek - Onderzoek naar de milieuhygiënische kwaliteit van bodem en grond"
- de aanvulling NEN 5740/A1, "Bodem - Landbodemonderzoek - Strategie voor het uitvoeren van verkennend bodemonderzoek - Onderzoek naar de milieuhygiënische kwaliteit van bodem en grond", NNI Delft, februari 2016.

Op basis van de beschikbare informatie omtrent het historisch en huidig gebruik van de locatie, kan de onderzoekslocatie als niet verdacht worden beschouwd. De hypothese "onverdachte locatie" uit NEN 5740 niet lijn-vormige locatie (ONV-NL) wordt voor de locatie gebruikt. Deze hypothese gaat ervan uit dat op een locatie geen of slechts licht verhoogde gehalten worden gemeten.

In de norm NEN 5740 zijn voor onverdachte locaties richtlijnen gegeven voor een systematisch veldonderzoek, de bemonsteringsstrategie en de uit te voeren analyses. De gekozen onderzoeksstrategie is voldoende intensief voor het verkrijgen van inzicht in de bodemkwaliteit ten behoeve van een omgevingsvergunning, bestemmingsplanwijziging of eigendomsoverdracht.

Tevens blijkt uit het vooronderzoek dat de onderzoekslocatie niet verdacht is met betrekking tot asbest. Derhalve is geen asbestonderzoek op de locatie noodzakelijk. Tijdens het veldwerk zal visueel worden gelet op de aanwezigheid van asbestverdacht materiaal op en in de bodem.

Indien tijdens het veldwerk blijkt dat de bodem puinhoudend is, worden de boringen die puinhoudend zijn, tot 0.5 meter diepte, conform NEN 5707 vervangen door inspectiegaten. Aangezien puinhoudende grond per definitie asbestverdacht is dient in voorkomende gevallen asbestonderzoek plaats te vinden.

Eventuele funderingslagen vallen buiten de scope van dit onderzoek. Het opgeboorde materiaal wordt wel beoordeeld op de aanwezigheid van asbestverdachte materialen. In geval er sprake is van meer dan 50% bodemvreemd materiaal/puin is norm NEN 5897 van toepassing, "Inspectie en monsterneming van asbest in bouw- en sloopafval en recyclinggranulaat" NNI Delft, augustus 2015.

Bij het verkennend bodemonderzoek worden de volgende uitgangspunten in acht genomen:

- in door mensen bewoonde gebieden kunnen door jarenlang gebruik van de grond verhoogde gehalten aan PAK en/of zware metalen voorkomen. Deze worden over het algemeen aangeduid als *lokale achtergrondwaarden*. Deze gehalten zijn vaak gerelateerd aan het voorkomen van puin- en/of kooldeeltjes in de bodem
- in humeuze of veenhoudende bodems worden regelmatig verhoogde gehalten minerale olie waargenomen. Deze gehalten worden veroorzaakt door humuszuren en overig organisch materiaal, dat van nature aanwezig is en door een florisilbehandeling niet geheel wordt verwijderd. Tijdens chemische analyses worden deze verbindingen gedetecteerd als de zware fractie van minerale olie (C27 tot C40). Bij veenbodems betreft het gehalten van 50 tot 100 mg/kg droge stof; bij humeuze bodemlagen gaat het om bijdrages van 10 tot 50 mg/kg droge stof. Deze gehalten kunnen worden beschouwd als *natuurlijke achtergrondwaarden*

- in het grondwater kunnen van nature verhoogde gehalten aan zware metalen en fenolen voorkomen. Deze worden doorgaans aangeduid als *natuurlijke achtergrondwaarden*. Een voorbeeld wordt gevormd door (sterk) verhoogde arseengehalten in gebieden, die zeer ijzerrijk zijn. Door kwel kunnen bij hoge grondwaterstanden eveneens verhoogde gehalten aan arseen in de grond ontstaan. Ook deze gehalten kunnen worden beschouwd als *natuurlijke achtergrondwaarden*.

### 3.2 Veldwerkzaamheden

Bij de boringen en monsternemingen is gewerkt volgens de geldende NEN- en NPR-voorschriften, alsmede conform BRL SIKB 2000 en de protocollen 2001, 2002 en 2018, waarvoor Kruse Milieu BV is gecertificeerd.

Op een terreindeel met een oppervlakte van circa 600 m<sup>2</sup> worden 6 boringen verricht, waarvan 4 tot 0.50 meter en 2 tot 2.0 meter diepte of tot de grondwaterspiegel. Voor het meten van het grondwaterpeil en het nemen van grondwatermonsters wordt één diepe boring overeenkomstig NEN 5766 afgewerkt tot peilbuis.

Van elk monsterpunt wordt de samenstelling van de bodem beschreven volgens NEN 5104. Het opgeboorde materiaal wordt tevens beoordeeld door zintuiglijke waarneming op verontreinigingskenmerken zoals afwijkende geur en/of kleur.

### 3.3 Analyses

De chemische analyses worden uitgevoerd door Eurofins Analytico BV te Barneveld, een door de Raad voor Accreditatie erkend laboratorium voor analyses conform de AS3000-protocollen. Eventuele asbestmonsters worden onderzocht door Eurofins ACMAA Testing, een door de Raad voor Accreditatie erkend laboratorium voor vezelonderzoek. Voor het uitvoeren van deze analyses worden in een verkennend onderzoek van deze omvang 2 mengmonsters samengesteld en er wordt 1 grondwatermonster genomen.

De samenstelling van de mengmonsters vindt plaats op basis van de zintuiglijke waarnemingen, de bodemopbouw en/of posities van de boringen. De samenstelling van de mengmonsters staat vermeld in paragraaf 4.2 in tabel 3.

De monsters worden volgens de voorschriften uit NEN 5740 onderzocht. In tabel 1 is weergegeven welke analyses worden uitgevoerd.

Tabel 1: Analysepakket per (meng) monster.

| Monster                            | Analysepakket   |
|------------------------------------|---|
| Bovengrond (1x)<br>Ondergrond (1x) | Zware metalen (Ba, Cd, Co, Cu, Hg, Mo, Ni, Pb en Zn), minerale olie, PCB, PAK (10), organische stof, lutum en droge stof   |
| Grondwater (1x)                    | Zware metalen (Ba, Cd, Co, Cu, Hg, Mo, Ni, Pb en Zn), minerale olie, vluchtige aromaten (BTEX), naftaleen, styreen en gechloreerde koolwaterstoffen (oplosmiddelen standaardpakket), zuurgraad (pH), elektrisch geleidingsvermogen (EC) en troebelheidsmeting |

#### Algemene opmerkingen

- Op de grondmengmonsters wordt standaard een florisilbehandeling uitgevoerd om verstoring van de analyse op minerale olie door natuurlijke humuszuren tegen te gaan.
- De zuurgraad (pH), het elektrisch geleidingsvermogen (EC) en troebelheidsmeting, van het grondwater worden in het veld gemeten. Filtratie van het grondwater voor de metalenanalyse vindt eveneens in het veld plaats.

### 3.4 Toetsing chemische analyses

De resultaten van de chemische analyses uit het bodemonderzoek worden beoordeeld aan de hand van de gecorrigeerde achtergrond-, streef- en interventiewaarden voor verontreinigingen in de bodem uit de Circulaire bodemsanering per 1 mei 2013 en tabel 1 van bijlage B, Regeling bodemkwaliteit van het ministerie van I&M.

De achtergrondwaarden voor grond zijn vastgelegd in de Regeling bodemkwaliteit (Staatsblad, 22 november 2012). De interventiewaarden voor grond en grondwater zijn vastgelegd in de Circulaire bodemsanering.

De toetsing aan de eisen in de Wet Bodembescherming en de Circulaire Bodemsanering is beoogd om te beoordelen of er sprake is van een ernstig gevaar voor de volksgezondheid en/of het milieu. Hierbij worden de volgende waarden onderscheiden:

achtergrondwaarde (AW) voor grond: het niveau waarbij sprake is van een duurzame kwaliteit van de grond; bij overschrijding wordt gesproken van een lichte verontreiniging;

streefwaarde (S) voor grondwater: het niveau waarbij sprake is van een duurzame kwaliteit van het grondwater; bij overschrijding wordt gesproken van een lichte verontreiniging;

interventiewaarde bodem (I): het niveau waarbij de functionele eigenschappen van de bodem voor mens, plant of dier ernstig verminderd zijn of ernstig bedreigd worden; bij overschrijding wordt gesproken van een sterke verontreiniging.

tussenwaarde (T): Gelijk aan het gemiddelde van de achtergrond- of streefwaarde en de interventiewaarde, dus  $(A+I)/2$  (grond) of  $(S+I)/2$  (grondwater). Wanneer bij een verkennend onderzoek een component met concentratie boven deze waarde wordt gevonden is in principe een nader onderzoek nodig.

Bij de toetsing van de analyseresultaten aan de landelijke achtergrondwaarden en de interventiewaarden worden deze eerst omgerekend naar een gestandaardiseerde meetwaarde (GSSD). Bij de toetsing van de grondresultaten wordt daarbij gebruik gemaakt van de gemeten percentages lutum en organische stof in de grond(meng)monsters.

De analyseresultaten van de grond- en grondwatermonsters zijn volgens BoToVa getoetst aan de achtergrond-, streef- en interventiewaarden. Het toetsingsresultaat is overeenkomstig BoToVa als volgt aangeduid:

- concentratie kleiner of gelijk aan AW of S;
- \* concentratie groter dan AW of S en kleiner of gelijk aan T;
- \*\* concentratie groter dan T en kleiner of gelijk aan I.
- \*\*\* concentratie groter dan I.

Een locatie wordt als verontreinigd beschouwd als de GSSD groter is dan de achtergrondwaarde of streefwaarde. Voor een aantal stoffen kan de rapportagegrens bepalend zijn voor de achtergrondwaarde of streefwaarde. De locatie wordt niet verontreinigd verklaard als geen van de onderzochte stoffen in de bodem aanwezig is met een concentratie hoger dan de achtergrondwaarde of streefwaarde.

### 3.5 Toetsing asbestanalyses

Eventuele resultaten van de asbestanalyses worden getoetst aan de wetgeving inzake asbest in bodem en puin welke door de ministeries van SZW en I&M is vastgesteld. In het beleid is voor asbest een restconcentratienorm en een interventiewaarde opgenomen.

De restconcentratienorm beschrijft de concentratie asbest, waaronder hergebruik nog is toegestaan. De interventiewaarde beschrijft de concentratie asbest in bodem, waarboven in principe gesaneerd dient te worden. Voor asbest is de restconcentratienorm gelijk aan de interventiewaarde en deze waarde bedraagt 100 mg/kg gewogen asbest. De gewogen concentratie asbest is gelijk aan de concentratie serpentijnasbest, vermeerderd met 10 maal de concentratie amfiboolasbest.

Voor puinverhardingen dient de asbestconcentratie te worden getoetst aan de normen uit het Besluit Asbestwegen Wet Milieugevaarlijke Stoffen (WMS). Hierin wordt tevens een restconcentratie van 100 mg/kg gewogen asbest genoemd.

Bij een asbestgehalte groter dan de helft van de interventiewaarde is een nader onderzoek asbest verplicht. De hoogste bepaalde waarde binnen een (deel)locatie is hiervoor bepalend.

Indien overschrijding van de restconcentratienorm plaatsvindt, dan dienen werkzaamheden met de betreffende bodem/puinverharding plaats te vinden onder asbestcondities. Bij asbestconcentraties lager dan de restconcentratienorm zijn geen aanvullende maatregelen noodzakelijk bij be- en verwerking van de grond of puinverharding.

## 4 Resultaten

### 4.1 Algemeen

In dit hoofdstuk wordt een beschrijving gegeven van de veldwerkzaamheden en de analyseresultaten. De uitgevoerde veldwerkzaamheden en waarnemingen, de samenstelling van de mengmonsters en de grondwatergegevens worden beschreven in paragraaf 4.2. De resultaten van de chemische analyses worden weergegeven in paragraaf 4.3 en in paragraaf 4.4 worden de resultaten besproken.

### 4.2 Veldwerkzaamheden

De veldwerkzaamheden zijn in mei 2019 uitgevoerd door de heer J. Hartman, een veldwerker conform BRL SIKB 2000 gecertificeerd en erkend (certificaatnummer K44441/07) en de heer N. Pepping.

Er zijn op 8 mei 2019, na het inspecteren van het maaiveld, in totaal 6 grondboringen verricht met behulp van een Edelmanboor. De situering van de monsterpunten is weergegeven op de situatieschets van bijlage I.

Tijdens de boorwerkzaamheden is de bodemopbouw beschreven en is de grond zintuiglijk beoordeeld op eventuele aanwezigheid van verontreinigingen. De boorbeschrijvingen zijn weergegeven in bijlage II.

Opgemerkt dient te worden dat het maaiveld, vanwege de aanwezigheid van gras en asfaltgranulaat, niet goed geïnspecteerd kon worden. Er is sprake van een indicatieve maaiveldinspectie. Eventuele kleine asbestverdachte fragmenten kunnen hierdoor niet zijn opgemerkt. De weersomstandigheden tijdens de inspectie waren goed (goed zicht, geen neerslag). Door de veldwerker zijn visueel geen asbestverdachte materialen waargenomen op het maaiveld.

De bodemopbouw ter plaatse van de onderzoekslocatie is globaal als volgt: in de bovengrond is matig fijn, zwak siltig, zwak humeus, donker bruin zand met resten wortels aangetroffen. In de ondergrond is matig fijn, zwak siltig, grijs geel zand aangetroffen. In de ondergrond zijn roesthoudende lagen aangetroffen. Er zijn geen bodemvreemde materialen waargenomen. Door de veldwerker zijn visueel geen asbestverdachte materialen waargenomen in de bodem.

Op basis van de zintuiglijke waarnemingen, bodemsamenstelling en/of geografische positie van de boringen zijn de mengmonsters samengesteld, zoals in tabel 2 staat omschreven.

Tabel 2: Samenstelling mengmonsters.

| Mengmonster | Boringnummer           | Traject<br>(diepte in m -mv)          | Analyse             |
|-------------|------------------------|---------------------------------------|---------------------|
| BG          | 1, 2, 3 en 5<br>4 en 6 | 0 - 0.5<br>0.25 - 0.5                 | Standaard<br>pakket |
| OG          | 1<br>1<br>2            | 0.5 - 0.75<br>0.75 - 1.1<br>1.0 - 1.5 | Standaard<br>pakket |

Boring 1 is doorgezet tot circa 2.40 m-mv. Wanneer het grondwater werd bereikt, werd een zuigerboor gebruikt om een PVC-peilbuis te kunnen plaatsen. Een peilbuis bestaat uit een filter met een lengte van 1.0 meter, gekoppeld aan een blinde stijgbuis. Ter hoogte van het filter, met een diameter van 28 x 32 mm, is filtergrind in het boorgat gestort. Rondom het filter is een filterkous aangebracht. Er is bentoniet in het boorgat gestort om directe indringing van hemelwater in het filter tegen te gaan. De rest van het boorgat is opgevuld met het oorspronkelijke bodemmateriaal. Vervolgens is de peilbuis doorgepompt.

Op 15 mei 2019 is het grondwater uit peilbuis 1 bemonsterd. Het voorpompen en bemonsteren heeft conform NEN 5744 plaatsgevonden met een laag debiet (tussen 100 en 500 ml/min). Er is op toegezien dat de grondwaterstand tijdens het voorpompen niet meer dan 50 cm is gedaald en dat er is bemonsterd met hetzelfde (of lager) debiet) als waarmee is voorgepompt (bemonstering maximaal 200 ml/min in verband met vluchtige stoffen). De grondwatergegevens staan weergegeven in tabel 3.

Tabel 3: Weergave gegevens grondwater.

| Peilbuis | Filterstelling (m-mv) | Grondwaterstand (m-mv) | pH (-) | EC (µS/cm) | Troebelheid (NTU) | Toestroming |
|----------|-----------------------|------------------------|--------|------------|-------------------|-------------|
| 1        | 1.40 - 2.40           | 0.90                   | 7      | 1070       | 7                 | Goed        |

De waarde voor de pH en troebelheid worden als normaal beschouwd. De EC wordt licht verhoogd geacht.

### 4.3 Resultaten en toetsing van de chemische analyses

In algemene zin dient opgemerkt te worden dat indien de analyses van de grondmonsters zijn uitgevoerd op mengmonsters, dit kan betekenen dat de gehalten hoger kunnen zijn in de individuele monsters.

De analyseresultaten en de toetsingstabellen zijn weergegeven in bijlage III. Bij de toetsing van de analyseresultaten aan de landelijke achtergrondwaarden en de interventiewaarden worden deze eerst omgerekend naar een gestandaardiseerde meetwaarde (GSSD). Bij de toetsing van de grondresultaten wordt daarbij gebruik gemaakt van de gemeten percentages lutum en organische stof in de grond(meng)monsters. De analyseresultaten van de grond- en grondwatermonsters zijn volgens BoToVa getoetst aan de achtergrond-, streef- en interventiewaarden.

In de bovengrond en in het grondwater zijn enkele verontreinigingen aangetoond. Deze zijn weergegeven in tabel 4. In de ondergrond zijn geen verhoogde gehalten gemeten.

Tabel 4: Verhoogde concentraties (mg/kg d.s of µg/l).

| Monster           | Component      | Gemeten concentratie | GSSD    | Achtergrond-waarde <sup>1</sup> of Streefwaarde | Interventie-waarde |
|-------------------|----------------|----------------------|---------|-------------------------------------------------|--------------------|
| Bovengrond        | Minerale olie  | 57                   | 203.6 * | 190                                             | 5000               |
| Grondwater (PB 1) | Barium<br>Zink | 400                  | 400 **  | 50                                              | 625                |
|                   |                | 79                   | 79 *    | 65                                              | 800                |

<sup>1</sup> AW2000

In de vierde kolom van tabel 4 wordt het toetsingsresultaat overeenkomstig BoToVa als volgt aangeduid:

- concentratie kleiner of gelijk aan AW of S;
- \* concentratie groter dan AW of S en kleiner of gelijk aan T;
- \*\* concentratie groter dan T en kleiner of gelijk aan I;
- \*\*\* concentratie groter dan I.

#### 4.4 Bespreking resultaten chemische analyses

Zoals in de vorige paragraaf is weergegeven, zijn er enkele verontreinigingen aangetoond. In deze paragraaf worden mogelijke verklaringen gegeven voor de analyseresultaten.

##### *Bovengrond - Minerale olie*

Het zeer licht verhoogde minerale olie-gehalte is op basis van de beschikbare gegevens niet direct verklaarbaar. Aangezien de tussenwaarde niet wordt overschreden, is het uitvoeren van een nader onderzoek niet noodzakelijk.

##### *Grondwater - Barium en zink*

In het grondwater is een zeer licht verhoogde concentratie zink aangetroffen en een matig verhoogde concentratie barium.

Het zeer licht verhoogde zinkgehalte in het grondwater is mogelijk te wijten aan een plaatselijk (natuurlijk) verhoogde achtergrondwaarde. In de ondergrond zijn roesthoudende lagen waargenomen, wat duidt op de natuurlijke aanwezigheid van metalen in de bodem. Aangezien de tussenwaarde niet wordt overschreden, wordt het uitvoeren van nader onderzoek niet noodzakelijk geacht.

Het matig verhoogde bariumgehalte is van nature aanwezig. Formeel gezien dient verder aanvullend onderzoek uitgevoerd te worden om de omvang van de matige verontreiniging met barium in het grondwater te bepalen. Er zijn naar onze mening een aantal redenen om af te zien van een nader onderzoek:

- De (onderzoeks)locatie is niet verdacht voor de aanwezigheid van barium en er is geen bron aanwijsbaar voor het matig verhoogde bariumgehalte;
- In de boven- en ondergrond zijn geen verhoogde bariumgehalten gemeten;
- In de ondergrond zijn roesthoudende lagen waargenomen, wat duidt op de natuurlijke aanwezigheid van metalen in de bodem.
- Het is bekend uit diverse risico-analyses dat er bij huidig gebruik geen sprake is van blootstellingsrisico's. Er zijn mogelijk wel (humane) risico's aanwezig, wanneer het freatische grondwater gebruikt wordt als drinkwater (voor vee) of voor de besproeiing van gewassen in een moestuin. Deze risico's worden gering geacht bij de vastgestelde gehalten. Gebruik van het freatisch grondwater wordt echter afgeraden om enig risico uit te sluiten.

Op basis van deze overwegingen wordt gesteld dat het bariumgehalte in het grondwater is toe te schrijven aan een plaatselijk (natuurlijk) verhoogde achtergrondwaarde. Naar onze mening is het dan ook niet noodzakelijk om over te gaan tot een nader onderzoek.

## 5 Samenvatting, conclusies en aanbevelingen

### *Algemeen*

In opdracht van Ad Fontem is in een verkennend bodemonderzoek de bodem onderzocht op een terreindeel ter grootte van circa 600 m<sup>2</sup> aan de Looweideweg 2 in Saasveld. De onderzoekslocatie is onbebouwd en deels verhard (freesasfalt). Aanleiding voor het bodemonderzoek is de voorgenomen bestemmingsplanwijziging ten behoeve van de nieuwbouw van een loods. Het onderzochte terreindeel is beschouwd als niet verdacht.

### *Resultaten veldwerk*

In totaal zijn er 6 boringen verricht, waarvan er 1 is afgewerkt tot peilbuis. Gebleken is dat de bovengrond bestaat uit matig fijn, zwak siltig, zwak humeus, donker bruin zand met resten wortels. In de ondergrond is matig fijn, zwak siltig, grijs geel zand aangetroffen. In de ondergrond zijn roesthoudende lagen aangetroffen. Er zijn geen bodemvreemde materialen waargenomen. Door de veldwerker zijn visueel geen asbestverdachte materialen waargenomen in de bodem. Het freatische grondwater is in peilbuis 1 aangetroffen op 0.90 meter min maaiveld.

### *Resultaten chemische analyses*

Op basis van de resultaten van de chemische analyses kan het volgende worden geconcludeerd:

- de bovengrond is zeer licht verontreinigd met minerale olie;
- de ondergrond is niet verontreinigd;
- het grondwater is zeer licht verontreinigd met zink en matig verontreinigd met barium.

### *Hypothese*

De hypothese "onverdachte locatie" dient te worden verworpen, aangezien enkele overschrijdingen van de achtergrond-, streef- en tussenwaarde zijn aangetoond.

### *Conclusies en aanbevelingen*

In de bovengrond en in het grondwater zijn enkele zeer lichte en een matige verontreiniging aangetoond. Voor een beschrijving en mogelijke verklaringen wordt verwezen naar de paragrafen 4.3 en 4.4. De ondergrond is niet verontreinigd. In de boven- en ondergrond zijn geen verhoogde bariumgehalten gemeten. In de ondergrond zijn roesthoudende lagen waargenomen, wat duidt op de natuurlijke aanwezigheid van metalen in de bodem. Hierdoor wordt ondanks de overschrijding van de tussenwaarde, het uitvoeren van nader onderzoek niet noodzakelijk geacht.

### *Slotconclusie*

Uit milieukundig oogpunt is er naar onze mening geen bezwaar tegen de voorgenomen bestemmingsplanwijziging, aangezien de vastgestelde verontreinigingen geen risico's voor de volksgezondheid opleveren. De bodem wordt geschikt geacht voor het huidige en toekomstige gebruik.

### *Standaard slotopmerkingen*

Het volgende dient opgemerkt te worden: gezien het verkennende karakter van dit onderzoek is het, ondanks de zorgvuldigheid waarmee het is uitgevoerd, altijd mogelijk dat eventueel lokaal voorkomende verontreinigingen niet zijn ontdekt. Hoewel voldaan wordt aan de geldende wet- en regelgeving, wordt tijdens een verkennend of nader bodemonderzoek een beperkt aantal boringen, inspectiegaten of inspectiesleuven verricht.

Vermeld dient tevens te worden dat op basis van voorliggend onderzoek geen conclusies kunnen worden getrokken omtrent de bodemkwaliteit van andere terreindelen of aangrenzende percelen.

Tenslotte dient in acht genomen te worden dat elk bodemonderzoek een momentopname is. Eventuele toekomstige calamiteiten (bijvoorbeeld brand of morsing van bodemvreemde vloeistoffen), sloopwerkzaamheden of bouwrijp maken en aanvoer van grond van elders kunnen de bodemkwaliteit (sterk) beïnvloeden.

## 6 Literatuur en bronvermelding

Informatie van de gemeente Dinkelland

NEN 5725, "Bodem - Landbodem - Strategie voor het uitvoeren van milieuhygiënisch vooronderzoek", NNI Delft, oktober 2017

NEN 5740, "Bodem - Landbodem - Strategie voor het uitvoeren van verkennend bodemonderzoek - Onderzoek naar de milieuhygiënische kwaliteit van bodem en grond", NNI Delft, januari 2009

NEN 5740/A1, "Bodem - Landbodem - Strategie voor het uitvoeren van verkennend bodemonderzoek - Onderzoek naar de milieuhygiënische kwaliteit van bodem en grond", NNI Delft, februari 2016

Circulaire bodemsanering per 1 mei 2013, Ministerie van I&M

Topografische kaarten, kaartblad 28 h. Topografische Dienst Emmen

Grondwaterkaart van Nederland, TNO Grondwater en Geo-Energie, Delft

Archief Kruse Milieu BV

[www.overijssel.nl](http://www.overijssel.nl), bodem- en wateratlas

[www.ahn.nl](http://www.ahn.nl)

[www.topotijdreis.nl](http://www.topotijdreis.nl)


[www.dinoloket.nl](http://www.dinoloket.nl)

Bijlage I  
Regionale ligging locatie  
Landschapsontwerp toekomstige situatie  
Boorplan verkennend bodemonderzoek, Kruse Milieu BV, mei 2019











- A: Bestaande schuur.  
B: Nieuw te bouwen schuur (uitbreiding bedrijf).  
C: Uitbreiding KGO.  
D: Bestaand bouwblok.  
E: Nieuw aan te leggen landschappelijke inpassingen.  
F: Erfverharding.  
G: Weide.  
H: Gronden in agrarisch gebruik.  
I: Bestaande houtopstanden.  
J: Looheideweg.  
K: Loodijk.

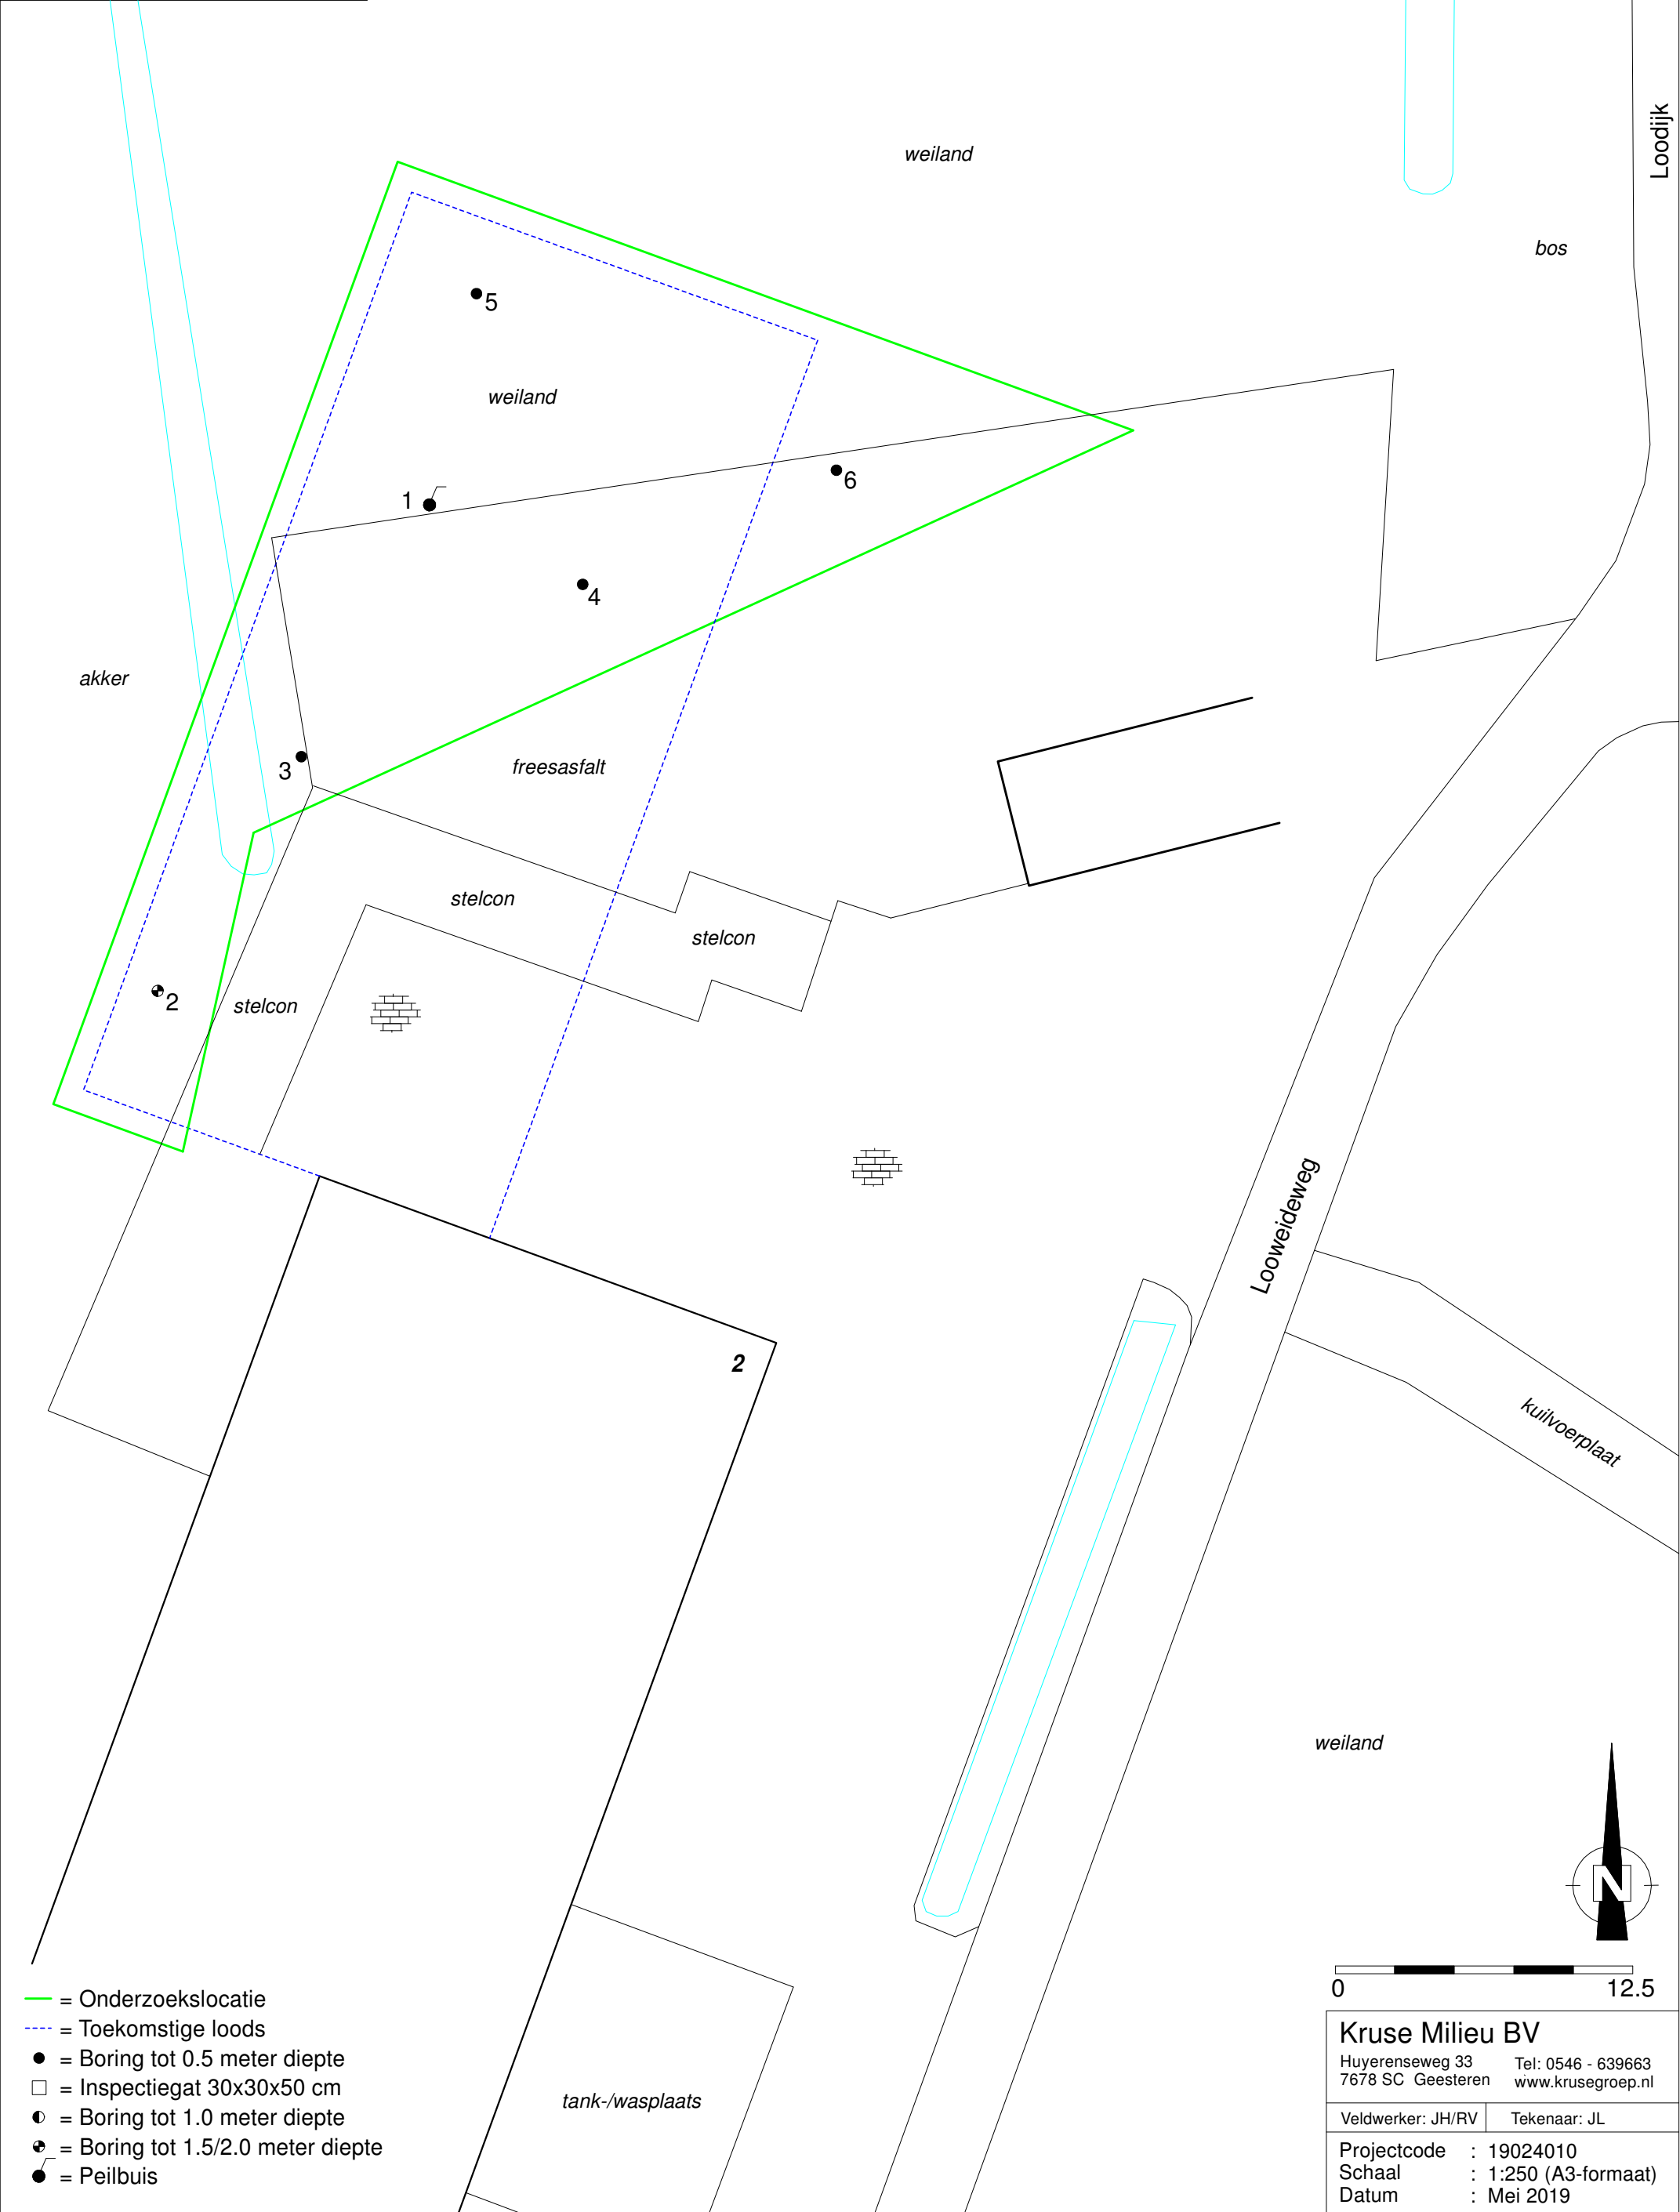

Bijlage II  
Boorstaten

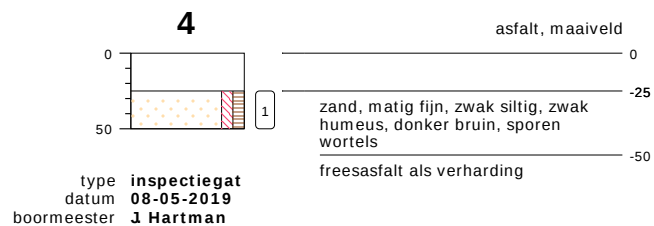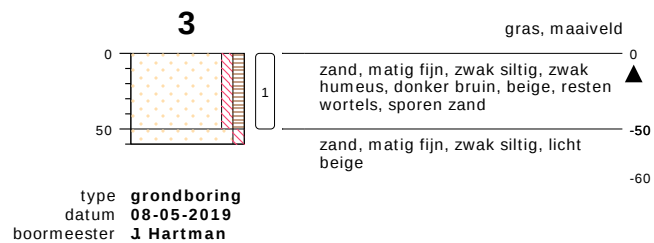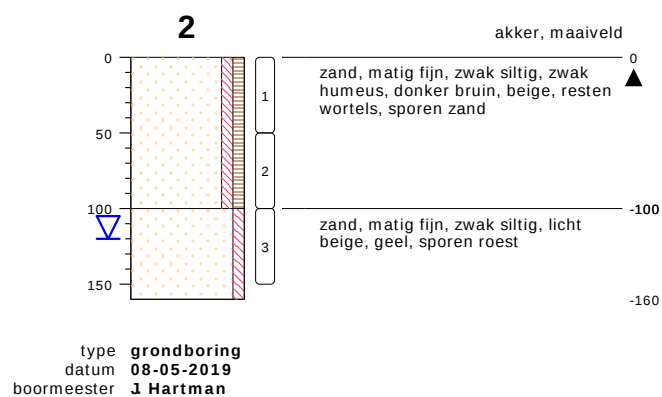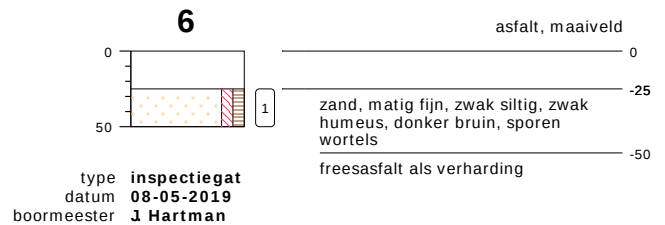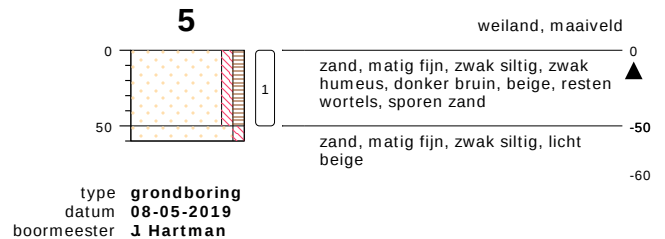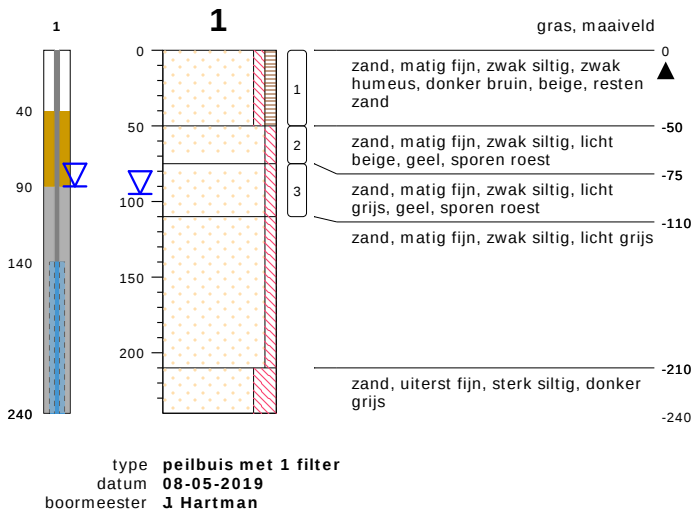


## bodemprofielen schaal 1:50

onderzoek **Looweideweg 2 - Saasveld**  
projectcode **19024010**  
datum **24-05-2019**  
getekend conform **NEN 5104**  
pagina **1 van 2**



**KRUSE GROEP**  
INFRA | MILIEU | SLOOPWERKEN | VASTGOED

## PEILBUIS

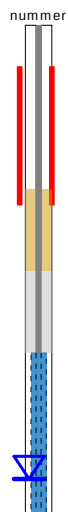


## BORING




links= cm-maaiveld

rechts= cm + NAP

## OLIE OP WATER REACTIE

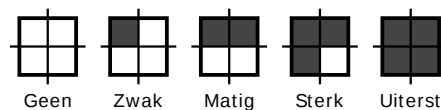


## GEUR INTENISTEIT

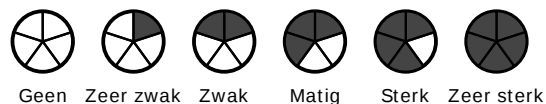


## GRONDSOORTEN



## MATE VAN BIJMENGING

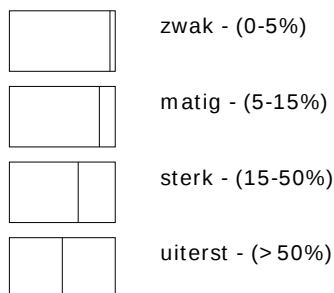


## VERHARDINGEN

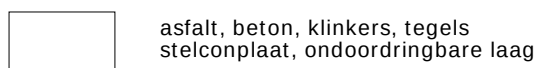

## GRADATIE ZAND

uf = uiterst fijn (63-105 um)  
zf = zeer fijn (105-150 um)  
mf = matig fijn (150-210 um)  
mg = matig grof (210-300 um)  
zg = zeer grof (300-420 um)  
ug = uiterst grof (420-2000 um)

## OVERIG

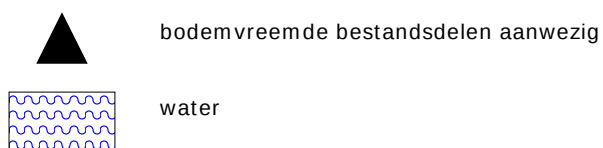

## GRADATIE GRIND

f = fijn (2-5.6 mm)  
mg = matig grof (5.6-16 mm)  
zg = zeer grof (16-63 mm)

## BESCHRIJVING BODEMLAAG

pid = photo ionisatie detector  
bv = bodemvocht  
ow = olie op water

Bijlage III  
Resultaten chemische analyses

Kruse Milieu BV  
T.a.v. Jeroen Lammers  
Huyerenneweg 33  
7678 SC GEESTEREN

## Analyscertificaat

Datum: 10-May-2019

Hierbij ontvangt u de resultaten van het navolgende laboratoriumonderzoek.

|                          |                          |
|--------------------------|--------------------------|
| Certificaatnummer/Versie | 2019067861/1             |
| Uw project/verslagnummer | 19024010                 |
| Uw projectnaam           | Looweideweg 2 - Saasveld |
| Uw ordernummer           |                          |
| Monster(s) ontvangen     | 08-May-2019              |

Dit certificaat mag uitsluitend in zijn geheel worden gereproduceerd.  
De analyse resultaten hebben alleen betrekking op het beproefde object.

De grondmonsters worden tot 4 weken na datum ontvangst bewaard en watermonsters tot 2 weken na datum ontvangst. Zonder tegenbericht worden de monsters nadien afgevoerd.  
Indien de monsters langer bewaard dienen te blijven verzoeken wij U dit exemplaar uiterlijk 1 werkdag voor afloop van de standaardbewaarperiode ondertekend aan ons te retourneren. Voor de kosten van het langer bewaren van monsters verwijzen wij naar de prijslijst.

Bewaren tot:

Datum:

Naam:

Handtekening:

Wij vertrouwen erop uw opdracht hiermee naar verwachting te hebben uitgevoerd, mocht U naar aanleiding van dit analysescertificaat nog vragen hebben verzoeken wij U contact op te nemen met de afdeling Verkoop en Advies.

Met vriendelijke groet,

Eurofins Analytico B.V.



Ing. A. Veldhuizen  
Technical Manager

Eurofins Analytico B.V.

Gildeweg 42-46  
3771 NB Barneveld  
P.O. Box 459  
3770 AL Barneveld NL

Tel. +31 (0)34 242 63 00  
Fax +31 (0)34 242 63 99  
E-mail [info-env@eurofins.nl](mailto:info-env@eurofins.nl)  
Site [www.eurofins.nl](http://www.eurofins.nl)

BNP Paribas S.A. 227 9245 25  
IBAN: NL71BNPA0227924525  
BIC: BNPANL2A  
KvK/CoC No. 09088623  
BTW/VAT No. NL 8043.14.883.B01

Eurofins Analytico B.V. is ISO 14001: 2015 gecertificeerd door TÜV en erkend door het Vlaamse Gewest (OVAM en Dep. Omgeving), het Brusselse Gewest (BIM), het Waalse Gewest (DGRNE-OWD) en door de overheid van Luxemburg (MEV).

## Analysecertificaat

Uw project/verslagnummer 19024010  
Uw projectnaam Looweideweg 2 - Saasveld  
Uw ordernummer

Certificaatnummer/Versie 2019067861/1  
Startdatum 08-May-2019  
Rapportagedatum 10-May-2019/13:37  
Bijlage A, B, C  
Pagina 1/2

Monsternemer Jan Hartman  
Monstermatrix Grond (AS3000)

| Analyse                          | Eenheid    | 1          | 2          |
|----------------------------------|------------|------------|------------|
| <b>Voorbehandeling</b>           |            |            |            |
| Cryogeen malen AS3000            |            | Uitgevoerd | Uitgevoerd |
| <b>Bodemkundige analyses</b>     |            |            |            |
| S Droge stof                     | % (m/m)    | 85.4       | 86.1       |
| S Organische stof                | % (m/m) ds | 2.8        | <0.7       |
| Gloeirest                        | % (m/m) ds | 97.0       | 99.5       |
| S Korrelgrootte < 2 µm (Lutum)   | % (m/m) ds | 2.5        | 2.5        |
| <b>Metalen</b>                   |            |            |            |
| S Barium (Ba)                    | mg/kg ds   | <20        | <20        |
| S Cadmium (Cd)                   | mg/kg ds   | <0.20      | <0.20      |
| S Kobalt (Co)                    | mg/kg ds   | <3.0       | <3.0       |
| S Koper (Cu)                     | mg/kg ds   | 6.5        | <5.0       |
| S Kwik (Hg)                      | mg/kg ds   | <0.050     | <0.050     |
| S Molybdeen (Mo)                 | mg/kg ds   | <1.5       | <1.5       |
| S Nikkel (Ni)                    | mg/kg ds   | <4.0       | <4.0       |
| S Lood (Pb)                      | mg/kg ds   | 15         | <10        |
| S Zink (Zn)                      | mg/kg ds   | 24         | <20        |
| <b>Minerale olie</b>             |            |            |            |
| Minerale olie (C10-C12)          | mg/kg ds   | <3.0       | <3.0       |
| Minerale olie (C12-C16)          | mg/kg ds   | <5.0       | 6.2        |
| Minerale olie (C16-C21)          | mg/kg ds   | <5.0       | 5.5        |
| Minerale olie (C21-C30)          | mg/kg ds   | 27         | <11        |
| Minerale olie (C30-C35)          | mg/kg ds   | 15         | 5.3        |
| Minerale olie (C35-C40)          | mg/kg ds   | <6.0       | <6.0       |
| S Minerale olie totaal (C10-C40) | mg/kg ds   | 57         | <35        |
| Chromatogram olie (GC)           |            | Zie bijl.  |            |
| <b>Polychloorbifenylen, PCB</b>  |            |            |            |
| S PCB 28                         | mg/kg ds   | <0.0010    | <0.0010    |
| S PCB 52                         | mg/kg ds   | <0.0010    | <0.0010    |
| S PCB 101                        | mg/kg ds   | <0.0010    | <0.0010    |

| Nr. | Monsteromschrijving | Datum monstername | Monster nr. |
|-----|---------------------|-------------------|-------------|
| 1   | BG                  | 08-May-2019       | 10712407    |
| 2   | OG                  | 08-May-2019       | 10712408    |

Eurofins Analytico B.V.

Gildeweg 42-46  
3771 NB Barneveld  
P.O. Box 459  
3770 AL Barneveld NL  
Tel. +31 (0)34 242 63 00  
Fax +31 (0)34 242 63 99  
E-mail info-env@eurofins.nl  
Site www.eurofins.nl

BNP Paribas S.A. 227 9245 25  
IBAN: NL71BNPA0227924525  
BIC: BNPANL2A  
KvK/CoC No. 09088623  
BTW/VAT No. NL 8043.14.883.B01



Q: door RvA geaccrediteerde verrichting  
A: AP04 erkende verrichting  
S: AS SIKB erkende verrichting  
V: VLAREL erkende verrichting  
M: MCERTS erkend

Dit certificaat mag uitsluitend in zijn geheel worden gereproduceerd.  
Eurofins Analytico B.V. is ISO 14001: 2015 gecertificeerd door TÜV en erkend door het Vlaamse Gewest (OVAM en Dep. Omgeving), het Brusselse Gewest (BIM), het Waalse Gewest (DGRNE-OWD) en door de overheid van Luxemburg (MEV).



## Analysecertificaat

Uw project/verslagnummer 19024010  
Uw projectnaam Looweideweg 2 - Saasveld  
Uw ordernummer

Certificaatnummer/Versie 2019067861/1  
Startdatum 08-May-2019  
Rapportagedatum 10-May-2019/13:37  
Bijlage A, B, C  
Pagina 2/2

Monsternemer Jan Hartman  
Monstermatrix Grond (AS3000)

| Analyse                                                | Eenheid  | 1                    | 2                    |
|--------------------------------------------------------|----------|----------------------|----------------------|
| S PCB 118                                              | mg/kg ds | <0.0010              | <0.0010              |
| S PCB 138                                              | mg/kg ds | <0.0010              | <0.0010              |
| S PCB 153                                              | mg/kg ds | <0.0010              | <0.0010              |
| S PCB 180                                              | mg/kg ds | <0.0010              | <0.0010              |
| S PCB (som 7) (factor 0,7)                             | mg/kg ds | 0.0049 <sup>1)</sup> | 0.0049 <sup>1)</sup> |
| <b>Polycyclische Aromatische Koolwaterstoffen, PAK</b> |          |                      |                      |
| S Naftaleen                                            | mg/kg ds | <0.050               | <0.050               |
| S Fenanthreen                                          | mg/kg ds | <0.050               | <0.050               |
| S Anthraceen                                           | mg/kg ds | <0.050               | <0.050               |
| S Fluorantheen                                         | mg/kg ds | 0.069                | <0.050               |
| S Benzo(a)anthraceen                                   | mg/kg ds | <0.050               | <0.050               |
| S Chryseen                                             | mg/kg ds | 0.052                | <0.050               |
| S Benzo(k)fluorantheen                                 | mg/kg ds | <0.050               | <0.050               |
| S Benzo(a)pyreen                                       | mg/kg ds | <0.050               | <0.050               |
| S Benzo(ghi)peryleen                                   | mg/kg ds | <0.050               | <0.050               |
| S Indeno(123-cd)pyreen                                 | mg/kg ds | <0.050               | <0.050               |
| S PAK VROM (10) (factor 0,7)                           | mg/kg ds | 0.40                 | 0.35 <sup>1)</sup>   |

### Nr. Monsteromschrijving

| Nr. | Monsteromschrijving | Datum monstername | Monster nr. |
|-----|---------------------|-------------------|-------------|
| 1   | BG                  | 08-May-2019       | 10712407    |
| 2   | OG                  | 08-May-2019       | 10712408    |

Eurofins Analytico B.V.

Gildeweg 42-46 Tel. +31 (0)34 242 63 00  
3771 NB Barneveld Fax +31 (0)34 242 63 99  
P.O. Box 459 E-mail info-env@eurofins.nl  
3770 AL Barneveld NL Site www.eurofins.nl

BNP Paribas S.A. 227 9245 25  
IBAN: NL71BNPA0227924525  
BIC: BNPNL2A  
KvK/CoC No. 09088623  
BTW/VAT No. NL 8043.14.883.B01



Q: door RvA geaccrediteerde verrichting  
A: AP04 erkende verrichting  
S: AS SIKB erkende verrichting  
V: VLAREL erkende verrichting  
M: MCERTS erkend

Dit certificaat mag uitsluitend in zijn geheel worden gereproduceerd.  
Eurofins Analytico B.V. is ISO 14001: 2015 gecertificeerd door TÜV en erkend door het Vlaamse Gewest (OVAM en Dep. Omgeving), het Brusselse Gewest (BIM), het Waalse Gewest (DGRNE-OWD) en door de overheid van Luxemburg (MEV).

Akkoord  
Pr.coörd.



**Bijlage (A) met deelmonsterinformatie behorende bij analysecertificaat 2019067861/1**

Pagina 1/1


| Monster nr. | Boornr | Omschrijving | Van | Tot | Barcode    | Monstername ID/Monsteromsch. |
|-------------|--------|--------------|-----|-----|------------|------------------------------|
| 10712407    | 1      |              | 0   | 50  | 0537434675 | BG                           |
| 10712407    | 4      |              | 25  | 50  | 0537434679 | BG                           |
| 10712407    | 6      |              | 25  | 50  | 0537434894 | BG                           |
| 10712407    | 3      |              | 0   | 50  | 0537434901 | BG                           |
| 10712407    | 2      |              | 0   | 50  | 0537434902 | BG                           |
| 10712407    | 5      |              | 0   | 50  | 0537434909 | BG                           |
| 10712408    | 1      |              | 50  | 75  | 0537434671 | OG                           |
| 10712408    | 1      |              | 75  | 110 | 0537434670 | OG                           |
| 10712408    | 2      |              | 100 | 150 | 0537434668 | OG                           |

**Eurofins Analytico B.V.**

Gildeweg 42-46  
3771 NB Barneveld  
P.O. Box 459  
3770 AL Barneveld NL  
Tel. +31 (0)34 242 63 00  
Fax +31 (0)34 242 63 99  
E-mail [info-env@eurofins.nl](mailto:info-env@eurofins.nl)  
Site [www.eurofins.nl](http://www.eurofins.nl)

BNP Paribas S.A. 227 9245 25  
IBAN: NL71BNPA0227924525  
BIC: BNPA NL2A  
KvK/CoC No. 09088623  
BTW/VAT No. NL 8043.14.883.B01

Eurofins Analytico B.V. is ISO 14001: 2015 gecertificeerd door TÜV en erkend door het Vlaamse Gewest (OVAM en Dep. Omgeving), het Brusselse Gewest (BIM), het Waalse Gewest (DGRNE-OWD) en door de overheid van Luxemburg (MEV).

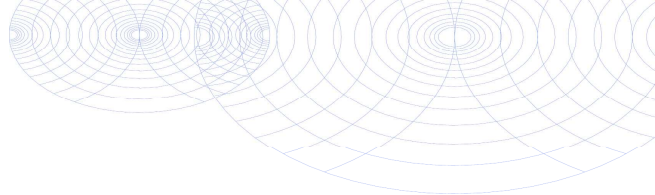**Bijlage (B) met opmerkingen behorende bij analysecertificaat 2019067861/1**

Pagina 1/1

**Opmerking 1)**De toetswaarde van de som is gelijk aan de sommatie van  $0,7 \star RG$ **Eurofins Analytico B.V.**

Gildeweg 42-46 Tel. +31 (0)34 242 63 00  
3771 NB Barneveld Fax +31 (0)34 242 63 99  
P.O. Box 459 E-mail [info-env@eurofins.nl](mailto:info-env@eurofins.nl)  
3770 AL Barneveld NL Site [www.eurofins.nl](http://www.eurofins.nl)

BNP Paribas S.A. 227 9245 25  
IBAN: NL71BNPA0227924525  
BIC: BNPNL2A  
KvK/CoC No. 09088623  
BTW/VAT No. NL 8043.14.883.B01

Eurofins Analytico B.V. is ISO 14001: 2015 gecertificeerd door TÜV en erkend door het Vlaamse Gewest (OVAM en Dep. Omgeving), het Brusselse Gewest (BIM), het Waalse Gewest (DGRNE-OWD) en door de overheid van Luxemburg (MEV).

**Bijlage (C) met methodeverwijzingen behorende bij analysecertificaat 2019067861/1**

Pagina 1/1

| Analyse                        | Methode | Techniek        | Methode referentie                      |
|--------------------------------|---------|-----------------|-----------------------------------------|
| Cryogeen malen                 | W0106   | Voorbehandeling | Cf. AS3000                              |
| Droge Stof                     | W0104   | Gravimetrie     | Cf. pb 3010-2 en gw. NEN-EN 15934       |
| Organische stof (gloeiverlies) | W0109   | Gravimetrie     | Cf. pb 3010-3 en cf. NEN 5754           |
| Korrelgrootte < 2 µm (lutum)   | W0171   | Sedimentatie    | Cf. pb 3010-4 en cf. NEN 5753           |
| Barium (Ba)                    | W0423   | ICP-MS          | Cf. pb 3010-5 en cf. NEN-EN-ISO 17294-2 |
| Cadmium (Cd)                   | W0423   | ICP-MS          | Cf. pb 3010-5 en cf. NEN-EN-ISO 17294-2 |
| Kobalt (Co)                    | W0423   | ICP-MS          | Cf. pb 3010-5 en cf. NEN-EN-ISO 17294-2 |
| Koper (Cu)                     | W0423   | ICP-MS          | Cf. pb 3010-5 en cf. NEN-EN-ISO 17294-2 |
| Kwik (Hg)                      | W0423   | ICP-MS          | Cf. pb 3010-5 en cf. NEN-EN-ISO 17294-2 |
| Molybdeen (Mo)                 | W0423   | ICP-MS          | Cf. pb 3010-5 en cf. NEN-EN-ISO 17294-2 |
| Nikkel (Ni)                    | W0423   | ICP-MS          | Cf. pb 3010-5 en cf. NEN-EN-ISO 17294-2 |
| Lood (Pb)                      | W0423   | ICP-MS          | Cf. pb 3010-5 en cf. NEN-EN-ISO 17294-2 |
| Zink (Zn)                      | W0423   | ICP-MS          | Cf. pb 3010-5 en cf. NEN-EN-ISO 17294-2 |
| Minerale Olie (C10-C40)        | W0202   | GC-FID          | Cf. pb 3010-7 en gw. NEN-EN-ISO 16703   |
| Chromatogram M0 (GC)           | W0202   | GC-FID          | Gelijkw. NEN-EN-ISO 16703               |
| PCB (7)                        | W0271   | GC-MS           | Cf. pb 3010-8 en gw. NEN 6980           |
| PAK som AS3000/AP04            | W0271   | GC-MS           | Cf. pb. 3010-6 en gw. NEN-ISO 18287     |
| PAK (10) (VR0M)                | W0271   | GC-MS           | Cf. pb. 3010-6 en gw. NEN-ISO 18287     |

Nadere informatie over de toegepaste onderzoeksmethoden alsmede een classificatie van de meetonzekerheid staan vermeld in ons overzicht "Specificaties analysemethoden", versie juni 2016.

Eurofins Analytico B.V.




Gildeweg 42-46  
3771 NB Barneveld  
P.O. Box 459  
3770 AL Barneveld NL  
Tel. +31 (0)34 242 63 00  
Fax +31 (0)34 242 63 99  
E-mail [info-env@eurofins.nl](mailto:info-env@eurofins.nl)  
Site [www.eurofins.nl](http://www.eurofins.nl)

BNP Paribas S.A. 227 9245 25  
IBAN: NL71BNP0227924525  
BIC: BNPANL2A  
KvK/CoC No. 09088623  
BTW/VAT No. NL 8043.14.883.B01

Eurofins Analytico B.V. is ISO 14001: 2015 gecertificeerd door TÜV en erkend door het Vlaamse Gewest (OVAM en Dep. Omgeving), het Brusselse Gewest (BIM), het Waalse Gewest (DGRNE-OWD) en door de overheid van Luxemburg (MEV).

## Chromatogram TPH/ Mineral Oil

Sample ID.: 10712407  
 Certificate no.: 2019067861  
 Sample description.: BG  
 V

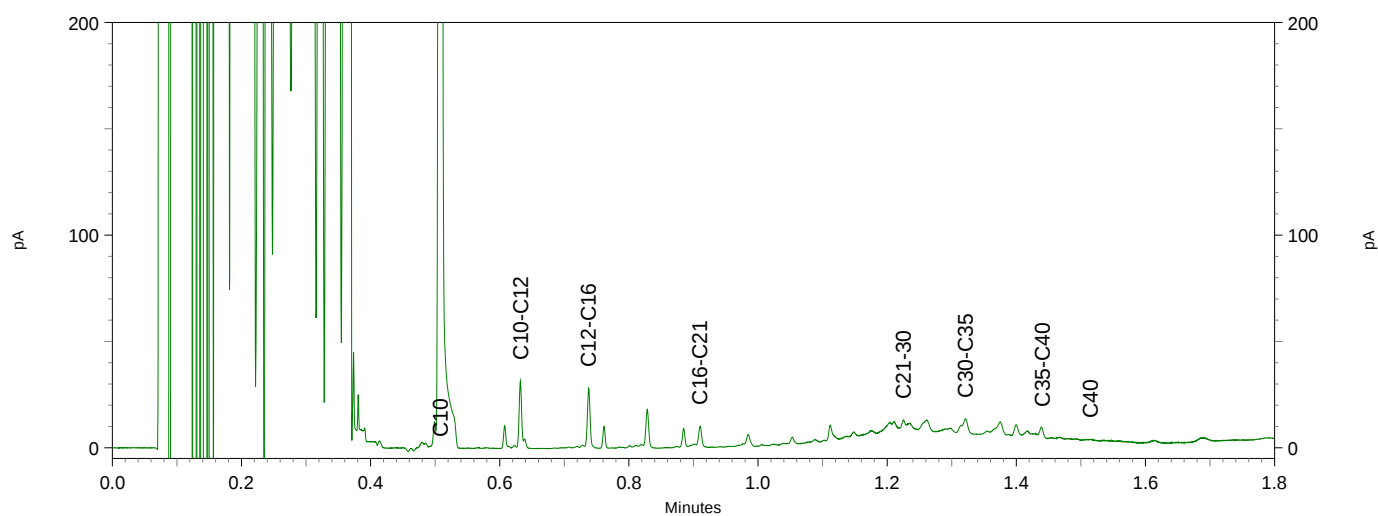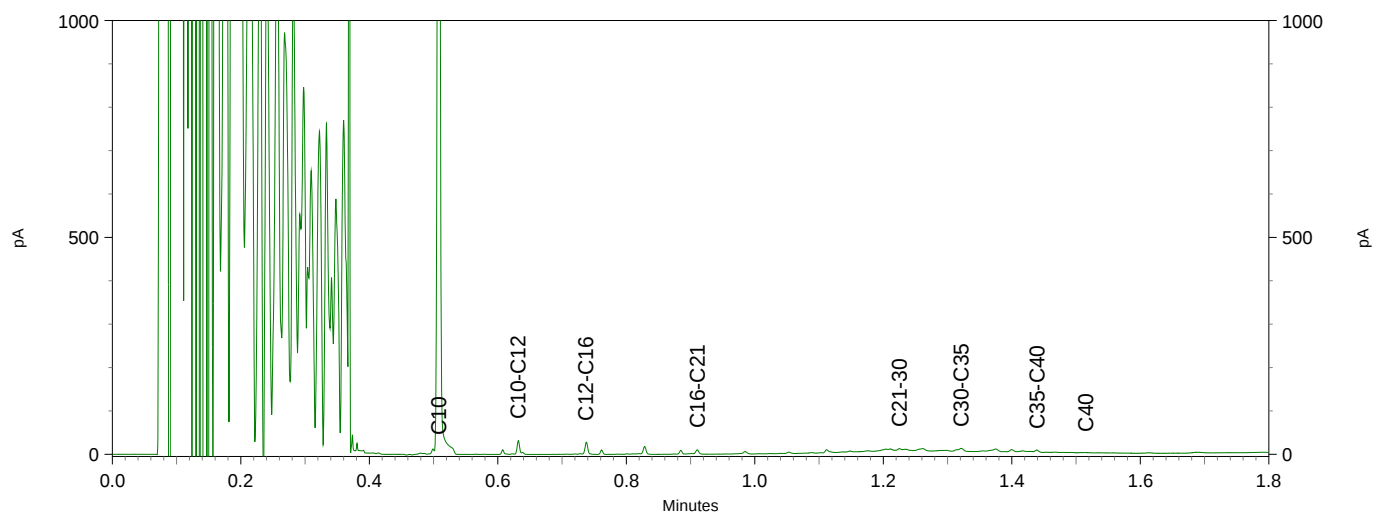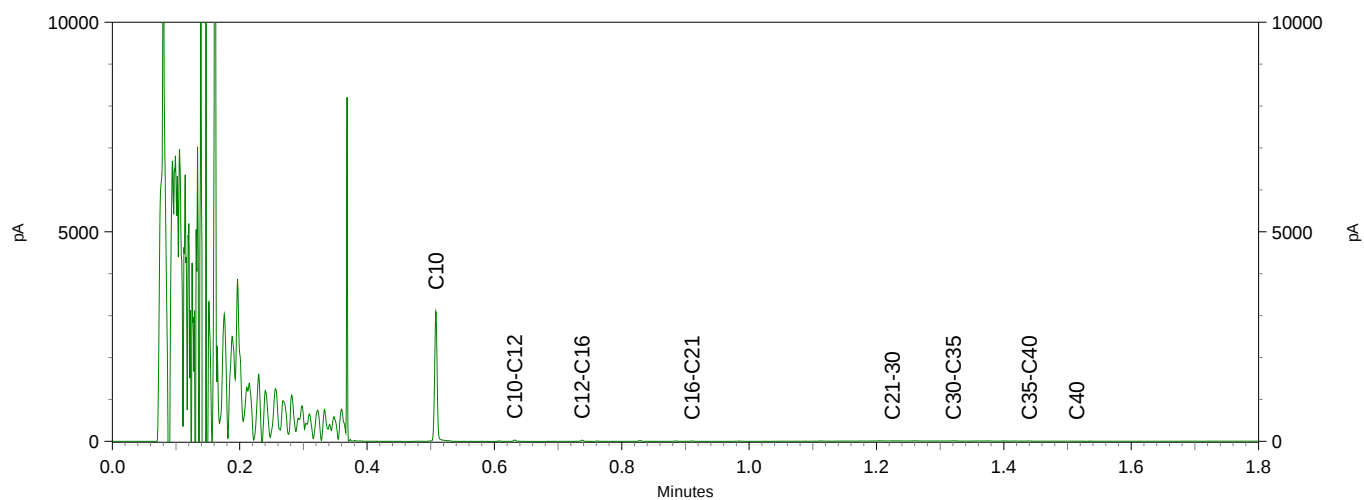

**BoToVa T12 Toetsing Wbb grond**

Projectnummer 19024010  
 Projectnaam Looweideweg 2 - Saasveld  
 Datum monstername 08-05-2019  
 Monsternemer Jan Hartman  
 Certificaatnummer 2019067861  
 Startdatum 08-05-2019  
 Rapportagedatum 10-05-2019

| Analyse                                                | Eenheid    | 1          | GSSD   | Oordeel | RG    | AW   | T    | I    |
|--------------------------------------------------------|------------|------------|--------|---------|-------|------|------|------|
| <b>Bodemtype correctie</b>                             |            |            |        |         |       |      |      |      |
| Organische stof                                        |            | 2,8        |        |         |       |      |      |      |
| Korrelgrootte < 2 µm (Lutum)                           |            | 2,5        |        |         |       |      |      |      |
| <b>Voorbehandeling</b>                                 |            |            |        |         |       |      |      |      |
| Cryogeen malen AS3000                                  |            | Uitgevoerd |        |         |       |      |      |      |
| <b>Bodemkundige analyses</b>                           |            |            |        |         |       |      |      |      |
| Droge stof                                             | % (m/m)    | 85,4       | 85,4   |         |       |      |      |      |
| Organische stof                                        | % (m/m) ds | 2,8        | 2,8    |         |       |      |      |      |
| Gloeirest                                              | % (m/m) ds | 97         |        |         |       |      |      |      |
| Korrelgrootte < 2 µm (Lutum)                           | % (m/m) ds | 2,5        | 2,5    |         |       |      |      |      |
| <b>Metalen</b>                                         |            |            |        |         |       |      |      |      |
| Barium (Ba)                                            | mg/kg ds   | <20        | 51,06  |         | 20    | 190  | 555  | 920  |
| Cadmium (Cd)                                           | mg/kg ds   | <0,20      | 0,2307 | -       | 0,2   | 0,6  | 6,8  | 13   |
| Kobalt (Co)                                            | mg/kg ds   | <3,0       | 7      | -       | 3     | 15   | 103  | 190  |
| Koper (Cu)                                             | mg/kg ds   | 6,5        | 12,87  | -       | 5     | 40   | 115  | 190  |
| Kwik (Hg)                                              | mg/kg ds   | <0,050     | 0,0495 | -       | 0,05  | 0,15 | 18,1 | 36   |
| Molybdeen (Mo)                                         | mg/kg ds   | <1,5       | 1,05   | -       | 1,5   | 1,5  | 95,8 | 190  |
| Nikkel (Ni)                                            | mg/kg ds   | <4,0       | 7,84   | -       | 4     | 35   | 67,5 | 100  |
| Lood (Pb)                                              | mg/kg ds   | 15         | 23,06  | -       | 10    | 50   | 290  | 530  |
| Zink (Zn)                                              | mg/kg ds   | 24         | 54,46  | -       | 20    | 140  | 430  | 720  |
| <b>Minerale olie</b>                                   |            |            |        |         |       |      |      |      |
| Minerale olie (C10-C12)                                | mg/kg ds   | <3,0       | 7,5    |         |       |      |      |      |
| Minerale olie (C12-C16)                                | mg/kg ds   | <5,0       | 12,5   |         |       |      |      |      |
| Minerale olie (C16-C21)                                | mg/kg ds   | <5,0       | 12,5   |         |       |      |      |      |
| Minerale olie (C21-C30)                                | mg/kg ds   | 27         | 96,43  |         |       |      |      |      |
| Minerale olie (C30-C35)                                | mg/kg ds   | 15         | 53,57  |         |       |      |      |      |
| Minerale olie (C35-C40)                                | mg/kg ds   | <6,0       | 15     |         |       |      |      |      |
| Minerale olie totaal (C10-C40)                         | mg/kg ds   | 57         | 203,6  | *       | 35    | 190  | 2600 | 5000 |
| Chromatogram olie (GC)                                 |            | Zie bijl.  |        |         |       |      |      |      |
| <b>Polychloorbifenylen, PCB</b>                        |            |            |        |         |       |      |      |      |
| PCB 28                                                 | mg/kg ds   | <0,0010    | 0,0025 |         |       |      |      |      |
| PCB 52                                                 | mg/kg ds   | <0,0010    | 0,0025 |         |       |      |      |      |
| PCB 101                                                | mg/kg ds   | <0,0010    | 0,0025 |         |       |      |      |      |
| PCB 118                                                | mg/kg ds   | <0,0010    | 0,0025 |         |       |      |      |      |
| PCB 138                                                | mg/kg ds   | <0,0010    | 0,0025 |         |       |      |      |      |
| PCB 153                                                | mg/kg ds   | <0,0010    | 0,0025 |         |       |      |      |      |
| PCB 180                                                | mg/kg ds   | <0,0010    | 0,0025 |         |       |      |      |      |
| PCB (som 7) (factor 0,7)                               | mg/kg ds   | 0,0049     | 0,0175 | -       | 0,007 | 0,02 | 0,51 | 1    |
| <b>Polycyclische Aromatische Koolwaterstoffen, PAK</b> |            |            |        |         |       |      |      |      |
| Naftaleen                                              | mg/kg ds   | <0,050     | 0,035  |         |       |      |      |      |
| Fenanthreen                                            | mg/kg ds   | <0,050     | 0,035  |         |       |      |      |      |
| Anthraceen                                             | mg/kg ds   | <0,050     | 0,035  |         |       |      |      |      |
| Fluorantheen                                           | mg/kg ds   | 0,069      | 0,069  |         |       |      |      |      |
| Benzo(a)anthraceen                                     | mg/kg ds   | <0,050     | 0,035  |         |       |      |      |      |
| Chryseen                                               | mg/kg ds   | 0,052      | 0,052  |         |       |      |      |      |
| Benzo(k)fluorantheen                                   | mg/kg ds   | <0,050     | 0,035  |         |       |      |      |      |
| Benzo(a)pyreen                                         | mg/kg ds   | <0,050     | 0,035  |         |       |      |      |      |
| Benzo(ghi)peryleen                                     | mg/kg ds   | <0,050     | 0,035  |         |       |      |      |      |
| Indeno(123-cd)pyreen                                   | mg/kg ds   | <0,050     | 0,035  |         |       |      |      |      |
| PAK VROM (10) (factor 0,7)                             | mg/kg ds   | 0,4        | 0,401  | -       | 0,35  | 1,5  | 20,8 | 40   |

**Legenda**

Nr. Analytico-nr Monster  
 1 10712407 BG

Eindoordeel: Overschrijding Achtergrondwaarde

**Gebruikte afkortingen**

- kleiner dan of gelijk aan Achtergrondwaarde  
 \* groter dan Achtergrondwaarde  
 \*\* groter dan Tussenwaarde  
 \*\*\* groter dan Interventiewaarde

GSSD Gestandaardiseerd gehalte  
 RG Vereiste Rapportagegrens  
 AW Achtergrondwaarde  
 T Tussenwaarde  
 I Interventiewaarde

Deze toetsing is uitgevoerd met behulp van BoToVa.

Zie voor info: <http://www.rwsleefomgeving.nl/onderwerpen/bodem-ondergrond/bbk/instrumenten/botova/>  
 N.B.: de vermelde tussenwaarde is door PAIS berekend en is niet afkomstig uit BoToVa

**BoToVa T12 Toetsing Wbb grond**

Projectnummer 19024010  
 Projectnaam Looweideweg 2 - Saasveld  
 Datum monstername 08-05-2019  
 Monsternemer Jan Hartman  
 Certificaatnummer 2019067861  
 Startdatum 08-05-2019  
 Rapportagedatum 10-05-2019

| Analyse                                                | Eenheid    | 2          | GSSD   | Oordeel | RG    | AW   | T    | I    |
|--------------------------------------------------------|------------|------------|--------|---------|-------|------|------|------|
| <b>Bodemtype correctie</b>                             |            |            |        |         |       |      |      |      |
| Organische stof                                        |            | 0,7        |        |         |       |      |      |      |
| Korrelgrootte < 2 µm (Lutum)                           |            | 2,5        |        |         |       |      |      |      |
| <b>Voorbehandeling</b>                                 |            |            |        |         |       |      |      |      |
| Cryogeen malen AS3000                                  |            | Uitgevoerd |        |         |       |      |      |      |
| <b>Bodemkundige analyses</b>                           |            |            |        |         |       |      |      |      |
| Droge stof                                             | % (m/m)    | 86,1       | 86,1   |         |       |      |      |      |
| Organische stof                                        | % (m/m) ds | <0,7       | 0,49   |         |       |      |      |      |
| Gloeirest                                              | % (m/m) ds | 99,5       |        |         |       |      |      |      |
| Korrelgrootte < 2 µm (Lutum)                           | % (m/m) ds | 2,5        | 2,5    |         |       |      |      |      |
| <b>Metalen</b>                                         |            |            |        |         |       |      |      |      |
| Barium (Ba)                                            | mg/kg ds   | <20        | 51,06  |         | 20    | 190  | 555  | 920  |
| Cadmium (Cd)                                           | mg/kg ds   | <0,20      | 0,2392 | -       | 0,2   | 0,6  | 6,8  | 13   |
| Kobalt (Co)                                            | mg/kg ds   | <3,0       | 7      | -       | 3     | 15   | 103  | 190  |
| Koper (Cu)                                             | mg/kg ds   | <5,0       | 7,119  | -       | 5     | 40   | 115  | 190  |
| Kwik (Hg)                                              | mg/kg ds   | <0,050     | 0,0498 | -       | 0,05  | 0,15 | 18,1 | 36   |
| Molybdeen (Mo)                                         | mg/kg ds   | <1,5       | 1,05   | -       | 1,5   | 1,5  | 95,8 | 190  |
| Nikkel (Ni)                                            | mg/kg ds   | <4,0       | 7,84   | -       | 4     | 35   | 67,5 | 100  |
| Lood (Pb)                                              | mg/kg ds   | <10        | 10,92  | -       | 10    | 50   | 290  | 530  |
| Zink (Zn)                                              | mg/kg ds   | <20        | 32,4   | -       | 20    | 140  | 430  | 720  |
| <b>Minerale olie</b>                                   |            |            |        |         |       |      |      |      |
| Minerale olie (C10-C12)                                | mg/kg ds   | <3,0       | 10,5   |         |       |      |      |      |
| Minerale olie (C12-C16)                                | mg/kg ds   | 6,2        | 31     |         |       |      |      |      |
| Minerale olie (C16-C21)                                | mg/kg ds   | 5,5        | 27,5   |         |       |      |      |      |
| Minerale olie (C21-C30)                                | mg/kg ds   | <11        | 38,5   |         |       |      |      |      |
| Minerale olie (C30-C35)                                | mg/kg ds   | 5,3        | 26,5   |         |       |      |      |      |
| Minerale olie (C35-C40)                                | mg/kg ds   | <6,0       | 21     |         |       |      |      |      |
| Minerale olie totaal (C10-C40)                         | mg/kg ds   | <35        | 122,5  | -       | 35    | 190  | 2600 | 5000 |
| <b>Polychloorbifenylen, PCB</b>                        |            |            |        |         |       |      |      |      |
| PCB 28                                                 | mg/kg ds   | <0,0010    | 0,0035 |         |       |      |      |      |
| PCB 52                                                 | mg/kg ds   | <0,0010    | 0,0035 |         |       |      |      |      |
| PCB 101                                                | mg/kg ds   | <0,0010    | 0,0035 |         |       |      |      |      |
| PCB 118                                                | mg/kg ds   | <0,0010    | 0,0035 |         |       |      |      |      |
| PCB 138                                                | mg/kg ds   | <0,0010    | 0,0035 |         |       |      |      |      |
| PCB 153                                                | mg/kg ds   | <0,0010    | 0,0035 |         |       |      |      |      |
| PCB 180                                                | mg/kg ds   | <0,0010    | 0,0035 |         |       |      |      |      |
| PCB (som 7) (factor 0,7)                               | mg/kg ds   | 0,0049     | 0,0245 | -       | 0,007 | 0,02 | 0,51 | 1    |
| <b>Polycyclische Aromatische Koolwaterstoffen, PAH</b> |            |            |        |         |       |      |      |      |
| Naftaleen                                              | mg/kg ds   | <0,050     | 0,035  |         |       |      |      |      |
| Fenantheen                                             | mg/kg ds   | <0,050     | 0,035  |         |       |      |      |      |
| Anthraceen                                             | mg/kg ds   | <0,050     | 0,035  |         |       |      |      |      |
| Fluorantheen                                           | mg/kg ds   | <0,050     | 0,035  |         |       |      |      |      |
| Benzo(a)anthraceen                                     | mg/kg ds   | <0,050     | 0,035  |         |       |      |      |      |
| Chryseen                                               | mg/kg ds   | <0,050     | 0,035  |         |       |      |      |      |
| Benzo(k)fluorantheen                                   | mg/kg ds   | <0,050     | 0,035  |         |       |      |      |      |
| Benzo(a)pyreen                                         | mg/kg ds   | <0,050     | 0,035  |         |       |      |      |      |
| Benzo(ghi)peryleen                                     | mg/kg ds   | <0,050     | 0,035  |         |       |      |      |      |
| Indeno(123-cd)pyreen                                   | mg/kg ds   | <0,050     | 0,035  |         |       |      |      |      |
| PAK VROM (10) (factor 0,7)                             | mg/kg ds   | 0,35       | 0,35   | -       | 0,35  | 1,5  | 20,8 | 40   |

**Legenda**

Nr. Analytico-nr Monster  
 2 10712408 OG

Eindoordeel: Voldoet aan Achtergrondwaarde

**Gebruikte afkortingen**

- kleiner dan of gelijk aan Achtergrondwaarde  
 \* groter dan Achtergrondwaarde  
 \*\* groter dan Tussenwaarde  
 \*\*\* groter dan Interventiewaarde

GSSD Gestandaardiseerd gehalte  
 RG Vereiste Rapportagegrens  
 AW Achtergrondwaarde  
 T Tussenwaarde  
 I Interventiewaarde

Deze toetsing is uitgevoerd met behulp van BoToVa.

Zie voor info: <http://www.rwsleefomgeving.nl/onderwerpen/bodem-ondergrond/bbk/instrumenten/botova/>

N.B.: de vermelde tussenwaarde is door PAIS berekend en is niet afkomstig uit BoToVa

Kruse Milieu BV  
T.a.v. Jeroen Lammers  
Huyerenneweg 33  
7678 SC GEESTEREN

## Analysecertificaat

Datum: 17-May-2019

Hierbij ontvangt u de resultaten van het navolgende laboratoriumonderzoek.

|                          |                          |
|--------------------------|--------------------------|
| Certificaatnummer/Versie | 2019072082/1             |
| Uw project/verslagnummer | 19024010                 |
| Uw projectnaam           | Looweideweg 2 - Saasveld |
| Uw ordernummer           |                          |
| Monster(s) ontvangen     | 15-May-2019              |

Dit certificaat mag uitsluitend in zijn geheel worden gereproduceerd.  
De analyse resultaten hebben alleen betrekking op het beproefde object.

De grondmonsters worden tot 4 weken na datum ontvangst bewaard en watermonsters tot 2 weken na datum ontvangst. Zonder tegenbericht worden de monsters nadien afgevoerd.  
Indien de monsters langer bewaard dienen te blijven verzoeken wij U dit exemplaar uiterlijk 1 werkdag voor afloop van de standaardbewaarperiode ondertekend aan ons te retourneren. Voor de kosten van het langer bewaren van monsters verwijzen wij naar de prijslijst.

Bewaren tot:

Datum:

Naam:

Handtekening:

Wij vertrouwen erop uw opdracht hiermee naar verwachting te hebben uitgevoerd, mocht U naar aanleiding van dit analysecertificaat nog vragen hebben verzoeken wij U contact op te nemen met de afdeling Verkoop en Advies.

Met vriendelijke groet,

Eurofins Analytico B.V.



Ing. A. Veldhuizen  
Technical Manager

Eurofins Analytico B.V.

Gildeweg 42-46  
3771 NB Barneveld  
P.O. Box 459  
3770 AL Barneveld NL

Tel. +31 (0)34 242 63 00  
Fax +31 (0)34 242 63 99  
E-mail [info-env@eurofins.nl](mailto:info-env@eurofins.nl)  
Site [www.eurofins.nl](http://www.eurofins.nl)

BNP Paribas S.A. 227 9245 25  
IBAN: NL71BNPA0227924525  
BIC: BNPANL2A  
KvK/CoC No. 09088623  
BTW/VAT No. NL 8043.14.883.B01

Eurofins Analytico B.V. is ISO 14001: 2015 gecertificeerd door TÜV en erkend door het Vlaamse Gewest (OVAM en Dep. Omgeving), het Brusselse Gewest (BIM), het Waalse Gewest (DGRNE-OWD) en door de overheid van Luxemburg (MEV).

## Analysecertificaat

Uw project/verslagnummer 19024010  
Uw projectnaam Looweideweg 2 - Saasveld  
Uw ordernummer

Certificaatnummer/Versie 2019072082/1  
Startdatum 15-May-2019  
Rapportagedatum 17-May-2019/16:18  
Bijlage A,B,C  
Pagina 1/2

Monsternemer Riemer Veltmaat  
Monstermatrix Water (AS3000)

| Analyse                                              | Eenheid | 1                  |
|------------------------------------------------------|---------|--------------------|
| <b>Metalen</b>                                       |         |                    |
| S Barium (Ba)                                        | µg/L    | 400                |
| S Cadmium (Cd)                                       | µg/L    | <0.20              |
| S Kobalt (Co)                                        | µg/L    | <2.0               |
| S Koper (Cu)                                         | µg/L    | <2.0               |
| S Kwik (Hg)                                          | µg/L    | <0.050             |
| S Molybdeen (Mo)                                     | µg/L    | <2.0               |
| S Nikkel (Ni)                                        | µg/L    | 3.7                |
| S Lood (Pb)                                          | µg/L    | <2.0               |
| S Zink (Zn)                                          | µg/L    | 79                 |
| <b>Vluchtige Aromatische Koolwaterstoffen</b>        |         |                    |
| S Benzeen                                            | µg/L    | <0.20              |
| S Toluene                                            | µg/L    | <0.20              |
| S Ethylbenzeen                                       | µg/L    | <0.20              |
| S o-Xyleen                                           | µg/L    | <0.10              |
| S m,p-Xyleen                                         | µg/L    | <0.20              |
| S Xylenen (som) factor 0,7                           | µg/L    | 0.21 <sup>1)</sup> |
| BTEX (som)                                           | µg/L    | <0.90              |
| S Naftaleen                                          | µg/L    | <0.020             |
| S Styreen                                            | µg/L    | <0.20              |
| <b>Vluchtige organische halogeenkoolwaterstoffen</b> |         |                    |
| S Dichloormethaan                                    | µg/L    | <0.20              |
| S Trichloormethaan                                   | µg/L    | <0.20              |
| S Tetrachloormethaan                                 | µg/L    | <0.10              |
| S Trichlooretheen                                    | µg/L    | <0.20              |
| S Tetrachlooretheen                                  | µg/L    | <0.10              |
| S 1,1-Dichloorethaan                                 | µg/L    | <0.20              |
| S 1,2-Dichloorethaan                                 | µg/L    | <0.20              |
| S 1,1,1-Trichloorethaan                              | µg/L    | <0.10              |
| S 1,1,2-Trichloorethaan                              | µg/L    | <0.10              |
| S cis 1,2-Dichlooretheen                             | µg/L    | <0.10              |

### Nr. Monsteromschrijving

1 Peilbuis 1

### Datum monstername

15-May-2019

### Monster nr.

10726299

Eurofins Analytico B.V.

Gildeweg 42-46  
3771 NB Barneveld  
P.O. Box 459  
3770 AL Barneveld NL  
Tel. +31 (0)34 242 63 00  
Fax +31 (0)34 242 63 99  
E-mail info-env@eurofins.nl  
Site www.eurofins.nl

BNP Paribas S.A. 227 9245 25  
IBAN: NL71BNPA0227924525  
BIC: BNPNL2A  
KvK/CoC No. 09088623  
BTW/VAT No. NL 8043.14.883.B01



Q: door RvA geaccrediteerde verrichting  
A: AP04 erkende verrichting  
S: AS SIKB erkende verrichting  
V: VLAREL erkende verrichting  
M: MCERTS erkend

Dit certificaat mag uitsluitend in zijn geheel worden gereproduceerd.  
Eurofins Analytico B.V. is ISO 14001: 2015 gecertificeerd door TÜV en erkend door het Vlaamse Gewest (OVAM en Dep. Omgeving), het Brusselse Gewest (BIM), het Waalse Gewest (DGRNE-OWD) en door de overheid van Luxemburg (MEV).



TESTEN  
RvA L010

## Analysecertificaat

Uw project/verslagnummer 19024010  
Uw projectnaam Looweideweg 2 - Saasveld  
Uw ordernummer

Certificaatnummer/Versie 2019072082/1  
Startdatum 15-May-2019  
Rapportagedatum 17-May-2019/16:18  
Bijlage A,B,C  
Pagina 2/2

Monsternemer Riemer Veltmaat  
Monstermatrix Water (AS3000)

| Analyse                                | Eenheid | 1                  |
|----------------------------------------|---------|--------------------|
| S trans 1,2-Dichlooretheen             | µg/L    | <0.10              |
| CKW (som)                              | µg/L    | <1.6               |
| S Tribroommethaan                      | µg/L    | <0.20              |
| S Vinylchloride                        | µg/L    | <0.10              |
| S 1,1-Dichlooretheen                   | µg/L    | <0.10              |
| S 1,2-Dichloorethenen (Som) factor 0,7 | µg/L    | 0.14 <sup>1)</sup> |
| S 1,1-Dichloorpropaan                  | µg/L    | <0.20              |
| S 1,2-Dichloorpropaan                  | µg/L    | <0.20              |
| S 1,3-Dichloorpropaan                  | µg/L    | <0.20              |
| S Dichloorpropanen som factor 0.7      | µg/L    | 0.42               |
| <b>Minerale olie</b>                   |         |                    |
| Minerale olie (C10-C12)                | µg/L    | <10                |
| Minerale olie (C12-C16)                | µg/L    | <10                |
| Minerale olie (C16-C21)                | µg/L    | <10                |
| Minerale olie (C21-C30)                | µg/L    | <15                |
| Minerale olie (C30-C35)                | µg/L    | <10                |
| Minerale olie (C35-C40)                | µg/L    | <10                |
| S Minerale olie totaal (C10-C40)       | µg/L    | <50                |

### Nr. Monsteromschrijving

1 Peilbuis 1

### Datum monstername

15-May-2019

### Monster nr.

10726299

Eurofins Analytico B.V.

Gildeweg 42-46 Tel. +31 (0)34 242 63 00  
3771 NB Barneveld Fax +31 (0)34 242 63 99  
P.O. Box 459 E-mail info-env@eurofins.nl  
3770 AL Barneveld NL Site www.eurofins.nl

BNP Paribas S.A. 227 9245 25  
IBAN: NL71BNPA0227924525  
BIC: BNPNL2A  
KvK/CoC No. 09088623  
BTW/VAT No. NL 8043.14.883.B01




Q: door RvA geaccrediteerde verrichting  
A: AP04 erkende verrichting  
S: AS SIKB erkende verrichting  
V: VLAREL erkende verrichting  
M: MCERTS erkend

Dit certificaat mag uitsluitend in zijn geheel worden gereproduceerd.  
Eurofins Analytico B.V. is ISO 14001: 2015 gecertificeerd door TÜV en erkend door het Vlaamse Gewest (OVAM en Dep. Omgeving), het Brusselse Gewest (BIM), het Waalse Gewest (DGRNE-OWD) en door de overheid van Luxemburg (MEV).

Akkoord  
Pr.coörd.



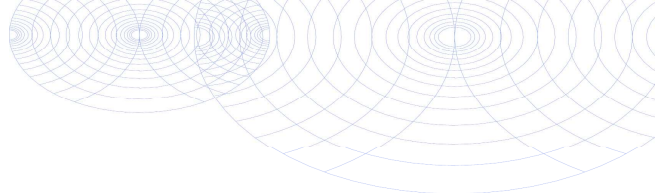

**Bijlage (A) met deelmonsterinformatie behorende bij analysecertificaat 2019072082/1**

Pagina 1/1

| Monster nr. | Boornr | Omschrijving | Van | Tot | Barcode    | Monstername ID/Monsteromsch. |
|-------------|--------|--------------|-----|-----|------------|------------------------------|
| 10726299    | 1      |              | 140 | 240 | 0691921586 | Peilbuis 1                   |
| 10726299    | 1      |              | 140 | 240 | 0800836912 | Peilbuis 1                   |




**Eurofins Analytico B.V.**

Gildeweg 42-46  
3771 NB Barneveld  
P.O. Box 459  
3770 AL Barneveld NL  
Tel. +31 (0)34 242 63 00  
Fax +31 (0)34 242 63 99  
E-mail [info-env@eurofins.nl](mailto:info-env@eurofins.nl)  
Site [www.eurofins.nl](http://www.eurofins.nl)

BNP Paribas S.A. 227 9245 25  
IBAN: NL71BNPA0227924525  
BIC: BNPA NL2A  
KvK/CoC No. 09088623  
BTW/VAT No. NL 8043.14.883.B01

Eurofins Analytico B.V. is ISO 14001: 2015 gecertificeerd door TÜV en erkend door het Vlaamse Gewest (OVAM en Dep. Omgeving), het Brusselse Gewest (BIM), het Waalse Gewest (DGRNE-OWD) en door de overheid van Luxemburg (MEV).

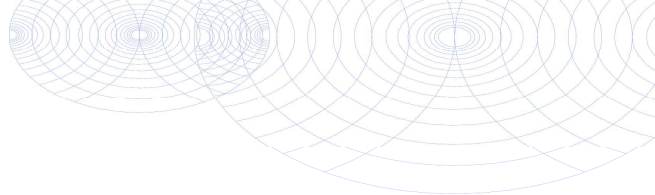**Bijlage (B) met opmerkingen behorende bij analysecertificaat 2019072082/1**

Pagina 1/1

**Opmerking 1)**De toetswaarde van de som is gelijk aan de sommatie van  $0,7 \cdot RG$ **Eurofins Analytico B.V.**

Gildeweg 42-46 Tel. +31 (0)34 242 63 00  
3771 NB Barneveld Fax +31 (0)34 242 63 99  
P.O. Box 459 E-mail [info-env@eurofins.nl](mailto:info-env@eurofins.nl)  
3770 AL Barneveld NL Site [www.eurofins.nl](http://www.eurofins.nl)

BNP Paribas S.A. 227 9245 25  
IBAN: NL71BNPA0227924525  
BIC: BNPNL2A  
KvK/CoC No. 09088623  
BTW/VAT No. NL 8043.14.883.B01

Eurofins Analytico B.V. is ISO 14001: 2015 gecertificeerd door TÜV en erkend door het Vlaamse Gewest (OVAM en Dep. Omgeving), het Brusselse Gewest (BIM), het Waalse Gewest (DGRNE-OWD) en door de overheid van Luxemburg (MEV).

**Bijlage (C) met methodeverwijzingen behorende bij analysecertificaat 2019072082/1**

Pagina 1/1

| Analyse                     | Methode | Techniek | Methode referentie                      |
|-----------------------------|---------|----------|-----------------------------------------|
| VOC (11)                    | W0254   | HS-GC-MS | Cf. pb 3130-1                           |
| Xylenen som AS3000          | W0254   | HS-GC-MS | Cf. pb 3130-1                           |
| Aromaten (BTEXN)            | W0254   | HS-GC-MS | Cf. pb 3130-1                           |
| Styreen                     | W0254   | HS-GC-MS | Cf. pb 3130-1                           |
| Tribroommethaan (Bromoform) | W0254   | HS-GC-MS | Cf. pb 3130-1                           |
| Vinylchloride               | W0254   | HS-GC-MS | Cf. pb 3130-1                           |
| 1,1-Dichlooretheen          | W0254   | HS-GC-MS | Cf. pb 3130-1                           |
| DiClEtheen som AS3000       | W0254   | HS-GC-MS | Cf. pb 3130-1                           |
| 1,1-Dichloorpropaan         | W0254   | HS-GC-MS | Cf. pb 3130-1                           |
| 1,2-Dichloorpropaan         | W0254   | HS-GC-MS | Cf. pb 3130-1                           |
| 1,3-Dichloorpropaan         | W0254   | HS-GC-MS | Cf. pb 3130-1                           |
| DiChlprop. som AS3000       | W0254   | HS-GC-MS | Cf. pb 3130-1                           |
| Barium (Ba)                 | W0421   | ICP-MS   | Cf. pb 3110-3 en cf. NEN-EN-ISO 17294-2 |
| Cadmium (Cd)                | W0421   | ICP-MS   | Cf. pb 3110-3 en cf. NEN-EN-ISO 17294-2 |
| Kobalt (Co)                 | W0421   | ICP-MS   | Cf. pb 3110-3 en cf. NEN-EN-ISO 17294-2 |
| Koper (Cu)                  | W0421   | ICP-MS   | Cf. pb 3110-3 en cf. NEN-EN-ISO 17294-2 |
| Kwik (Hg)                   | W0421   | ICP-MS   | Cf. pb 3110-3 en cf. NEN-EN-ISO 17294-2 |
| Molybdeen (Mo)              | W0421   | ICP-MS   | Cf. pb 3110-3 en cf. NEN-EN-ISO 17294-2 |
| Nikkel (Ni)                 | W0421   | ICP-MS   | Cf. pb 3110-3 en cf. NEN-EN-ISO 17294-2 |
| Lood (Pb)                   | W0421   | ICP-MS   | Cf. pb 3110-3 en cf. NEN-EN-ISO 17294-2 |
| Zink (Zn)                   | W0421   | ICP-MS   | Cf. pb 3110-3 en cf. NEN-EN-ISO 17294-2 |
| Minerale olie (C10-C40)     | W0215   | GC-FID   | Cf. pb 3110-5                           |

Nadere informatie over de toegepaste onderzoeksmethoden alsmede een classificatie van de meetonzekerheid staan vermeld in ons overzicht "Specificaties analysemethoden", versie juni 2016.

**BoToVa T13 Toetsing Wbb grondwater (ondiep)**

Projectnummer 19024010  
 Projectnaam Looweideweg 2 - Saasveld  
 Datum monsternamen 15-05-2019  
 Monsternemer Riemer Veltmaat  
 Certificaatnummer 2019072082  
 Startdatum 15-05-2019  
 Rapportagedatum 17-05-2019

| Analyse                                              | Eenheid | 1      | GSSD  | Oordeel               | RG   | S    | T     | I    |
|------------------------------------------------------|---------|--------|-------|-----------------------|------|------|-------|------|
| <b>Metalen</b>                                       |         |        |       |                       |      |      |       |      |
| Barium (Ba)                                          | µg/L    | 400    | 400   | **                    | 20   | 50   | 338   | 625  |
| Cadmium (Cd)                                         | µg/L    | <0,20  | 0,14  | -                     | 0,2  | 0,4  | 3,2   | 6    |
| Kobalt (Co)                                          | µg/L    | <2,0   | 1,4   | -                     | 2    | 20   | 60    | 100  |
| Koper (Cu)                                           | µg/L    | <2,0   | 1,4   | -                     | 2    | 15   | 45    | 75   |
| Kwik (Hg)                                            | µg/L    | <0,050 | 0,035 | -                     | 0,05 | 0,05 | 0,175 | 0,3  |
| Molybdeen (Mo)                                       | µg/L    | <2,0   | 1,4   | -                     | 2    | 5    | 153   | 300  |
| Nikkel (Ni)                                          | µg/L    | 3,7    | 3,7   | -                     | 3    | 15   | 45    | 75   |
| Lood (Pb)                                            | µg/L    | <2,0   | 1,4   | -                     | 2    | 15   | 45    | 75   |
| Zink (Zn)                                            | µg/L    | 79     | 79    | *                     | 10   | 65   | 433   | 800  |
| <b>Vluchtige Aromatische Koolwaterstoffen</b>        |         |        |       |                       |      |      |       |      |
| Benzeen                                              | µg/L    | <0,20  | 0,14  | -                     | 0,2  | 0,2  | 15,1  | 30   |
| Tolueen                                              | µg/L    | <0,20  | 0,14  | -                     | 0,2  | 7    | 504   | 1000 |
| Ethylbenzeen                                         | µg/L    | <0,20  | 0,14  | -                     | 0,2  | 4    | 77    | 150  |
| o-Xyleen                                             | µg/L    | <0,10  | 0,07  | -                     | -    | -    | -     | -    |
| m,p-Xyleen                                           | µg/L    | <0,20  | 0,14  | -                     | -    | -    | -     | -    |
| Xylenen (som) factor 0,7                             | µg/L    | 0,21   | 0,21  | -                     | 0,2  | 0,2  | 35,1  | 70   |
| BTEX (som)                                           | µg/L    | <0,90  | -     | -                     | -    | -    | -     | -    |
| Naftaleen                                            | µg/L    | <0,020 | 0,014 | -                     | 0,02 | 0,01 | 35    | 70   |
| Styreen                                              | µg/L    | <0,20  | 0,14  | -                     | 0,2  | 6    | 153   | 300  |
| <b>Vluchtige organische halogeenkoolwaterstoffen</b> |         |        |       |                       |      |      |       |      |
| Dichloormethaan                                      | µg/L    | <0,20  | 0,14  | -                     | 0,2  | 0,01 | 500   | 1000 |
| Trichloormethaan                                     | µg/L    | <0,20  | 0,14  | -                     | 0,2  | 6    | 203   | 400  |
| Tetrachloormethaan                                   | µg/L    | <0,10  | 0,07  | -                     | 0,1  | 0,01 | 5     | 10   |
| Trichlooretheen                                      | µg/L    | <0,20  | 0,14  | -                     | 0,2  | 24   | 262   | 500  |
| Tetrachlooretheen                                    | µg/L    | <0,10  | 0,07  | -                     | 0,1  | 0,01 | 20    | 40   |
| 1,1-Dichloorethaan                                   | µg/L    | <0,20  | 0,14  | -                     | 0,2  | 7    | 454   | 900  |
| 1,2-Dichloorethaan                                   | µg/L    | <0,20  | 0,14  | -                     | 0,2  | 7    | 204   | 400  |
| 1,1,1-Trichloorethaan                                | µg/L    | <0,10  | 0,07  | -                     | 0,1  | 0,01 | 150   | 300  |
| 1,1,2-Trichloorethaan                                | µg/L    | <0,10  | 0,07  | -                     | 0,1  | 0,01 | 65    | 130  |
| cis 1,2-Dichlooretheen                               | µg/L    | <0,10  | 0,07  | -                     | -    | -    | -     | -    |
| trans 1,2-Dichlooretheen                             | µg/L    | <0,10  | 0,07  | -                     | -    | -    | -     | -    |
| CKW (som)                                            | µg/L    | <1,6   | -     | -                     | -    | -    | -     | -    |
| Tribroommethaan                                      | µg/L    | <0,20  | 0,14  | -                     | -    | -    | -     | 630  |
| Vinylchloride                                        | µg/L    | <0,10  | 0,07  | -                     | 0,2  | 0,01 | 2,5   | 5    |
| 1,1-Dichlooretheen                                   | µg/L    | <0,10  | 0,07  | -                     | 0,1  | 0,01 | 5     | 10   |
| 1,2-Dichloorethenen (Som) factor 0,7                 | µg/L    | 0,14   | 0,14  | -                     | 0,2  | 0,01 | 10    | 20   |
| 1,1-Dichloorpropaan                                  | µg/L    | <0,20  | 0,14  | -                     | -    | -    | -     | -    |
| 1,2-Dichloorpropaan                                  | µg/L    | <0,20  | 0,14  | -                     | -    | -    | -     | -    |
| 1,3-Dichloorpropaan                                  | µg/L    | <0,20  | 0,14  | -                     | -    | -    | -     | -    |
| Dichloorpropanen som factor 0.7                      | µg/L    | 0,42   | 0,42  | -                     | 0,6  | 0,8  | 40,4  | 80   |
| <b>Minerale olie</b>                                 |         |        |       |                       |      |      |       |      |
| Minerale olie (C10-C12)                              | µg/L    | <10    | 7     | -                     | -    | -    | -     | -    |
| Minerale olie (C12-C16)                              | µg/L    | <10    | 7     | -                     | -    | -    | -     | -    |
| Minerale olie (C16-C21)                              | µg/L    | <10    | 7     | -                     | -    | -    | -     | -    |
| Minerale olie (C21-C30)                              | µg/L    | <15    | 10,5  | -                     | -    | -    | -     | -    |
| Minerale olie (C30-C35)                              | µg/L    | <10    | 7     | -                     | -    | -    | -     | -    |
| Minerale olie (C35-C40)                              | µg/L    | <10    | 7     | -                     | -    | -    | -     | -    |
| Minerale olie totaal (C10-C40)                       | µg/L    | <50    | 35    | -                     | 50   | 50   | 325   | 600  |
| <b>Extra parameters</b>                              |         |        |       |                       |      |      |       |      |
| som 16 aromatische oplosmiddelen                     | µg/L    | -      | 0,77  | Geen oordeel mogelijk | -    | -    | -     | -    |

**Legenda**

Nr. Analytico-nr Monster  
 1 10726299 Peilbuis 1

Eindoordeel: Overschrijding Streefwaarde

**Gebruikte afkortingen**

- kleiner dan of gelijk aan Streefwaarde  
 \* groter dan Streefwaarde  
 \*\* groter dan Tussenwaarde  
 \*\*\* groter dan Interventiewaarde

GSSD Gestandaardiseerd gehalte  
 RG Vereiste Rapportagegrens  
 S Streefwaarde  
 T Tussenwaarde  
 I Interventiewaarde

Deze toetsing is uitgevoerd met behulp van BoToVa.

Zie voor info: <http://www.rwsleefomgeving.nl/onderwerpen/bodem-ondergrond/bbk/instrumenten/botova/>

N.B.: de vermelde tussenwaarde is door PAIS berekend en is niet afkomstig uit BoToVa

Bijlage IV  
Verklaring van enkele gebruikte termen en afkortingen

## Termen

De gehalten van de chemische componenten in de bodem en in het grondwater worden getoetst aan de zogenaamde achtergrond- of streef- en interventiewaarden uit de Circulaire Bodemsanering 2006. Deze waarden worden gecorrigeerd voor de gehalten lutum en organische stof (humus) voor de betreffende bodem. Deze gehalten worden in het laboratorium bepaald.

|                     |   |
|---------------------|---|
| Achtergrondwaarden: | De gehalten zoals die op dit moment voorkomen in de bodem van natuur- en landbouwgronden waarvoor geldt dat er geen sprake is van belasting door lokale verontreinigingsbronnen.   |
| Streefwaarden:      | Waarden, die het niveau aangeven, waarbij sprake is van een duurzame bodemkwaliteit. Gebruikt symbool: S. De streefwaarde wordt alleen voor grondwater gebruikt.   |
| Interventiewaarden: | Waarden, die aangeven wanneer de functionele eigenschappen van de bodem voor mens, dier en plant, ernstig zijn of dreigen te worden verminderd. Gebruikt symbool: I.   |
| Tussenwaarde:       | Gelijk aan het gemiddelde van de achtergrond- of streefwaarde en de interventiewaarde, dus $(A+I)/2$ (grond) of $(S+I)/2$ (grondwater). Wanneer bij een verkennend onderzoek een component met concentratie boven deze waarde wordt gevonden is in principe een nader onderzoek nodig. Gebruikt symbool: T. |

Overige termen, die in dit rapport worden gebruikt, zijn als volgt te definiëren:

|                           |   |
|---------------------------|---|
| Niet verontreinigd:       | Gehalte van elke component overschrijdt de achtergrond- of streefwaarde niet.   |
| Zeer licht verontreinigd: | Gehalte van een component ligt boven de achtergrond- of streefwaarde, maar overschrijdt het dubbele van de achtergrond- of streefwaarde niet.                                                                                             |
| Licht verontreinigd:      | Gehalte van een component is hoger dan het dubbele van de Achtergrond- of streefwaarde, maar overschrijdt de tussenwaarde niet.   |
| Matig verontreinigd:      | Gehalte van een component is hoger dan de tussenwaarde, maar overschrijdt de interventiewaarde niet.   |
| Sterk verontreinigd:      | Gehalte van een component is hoger dan de interventiewaarde, maar overschrijdt het tienvoud van de interventiewaarde niet.   |
| Zeer sterk verontreinigd: | Gehalte van een component is hoger dan het tienvoud van de interventiewaarde.   |
| NEN5740:                  | Nederlandse norm "Bodem. Onderzoeksstrategie bij verkennend bodemonderzoek." Een verkennend onderzoek heeft tot doel met relatief beperkt onderzoek vast te stellen of er sprake is van een bodemverontreiniging op de onderzoekslocatie. |
| Verdachte locatie:        | Locatie, waarvan op basis van vooronderzoek of historische informatie wordt verwacht dat er verontreiniging aanwezig is.   |
| Nulsituatie:              | Huidige chemische kwaliteit van grond en grondwater ten aanzien van bodemverontreinigende stoffen.   |
| Nader onderzoek:          | Bodemonderzoek, waarin de ernst en de omvang van een eerder aangetoonde verontreiniging wordt vastgesteld.   |

## Afkortingen

|         |                                                           |
|---------|-----------------------------------------------------------|
| AMvB    | Algemene Maatregel van Bestuur                            |
| BG      | Bovengrond                                                |
| BOOT    | Besluit Opslaan in Ondergrondse Tanks                     |
| BSB     | Stichting Bodemsanering Bedrijfsterreinen                 |
| BSB     | Bouwstoffenbesluit                                        |
| BTEX    | Benzeen, Toluëen, Ethylbenzeen, Xylenen                   |
| BTEXN   | Afkorting voor vluchtige aromaten (BTEX) en Naftaleen     |
| BZV     | Biologisch zuurstofverbruik                               |
| CZV     | Chemisch zuurstofverbruik                                 |
| EC      | Elektrisch geleidingsvermogen                             |
| EOCI    | Extraheerbare organochloorverbindingen                    |
| EOX     | Extraheerbare organohalogeenvverbindingen                 |
| GHG     | Gemiddeld hoogste grondwaterstand                         |
| GLG     | Gemiddeld laagste grondwaterstand                         |
| GWS     | Actuele grondwaterstand                                   |
| HBO     | Huisbrandolie                                             |
| HCB     | Hexachloorbenzeen                                         |
| HCH     | Hexachloorhexaan                                          |
| MM      | Mengmonster                                               |
| MVR     | Ministeriële Vrijstellingsregeling                        |
| NEN     | Nederlandse norm                                          |
| NNI     | Nederlands Normalisatie Instituut                         |
| NPR     | Nederlandse praktijkrichtlijn                             |
| NVN     | Nederlandse voornorm                                      |
| OCB's   | Chloorpesticiden                                          |
| OG      | Ondergrond                                                |
| OW-test | Olie/water-test                                           |
| PAK's   | Polycyclische aromatische koolwaterstoffen                |
| PCB's   | Polychloorbifenylen                                       |
| pH      | Zuurgraad                                                 |
| SUBAT   | Stichting Uitvoering Bodemsanering Amovering Tankstations |
| VC      | Vinylchloride                                             |
| VNG     | Vereniging van Nederlandse Gemeenten                      |
| VROM    | Volkshuisvesting, Ruimtelijke Ordening en Milieubeheer    |
| VOCI    | Vluchtige organochloorverbindingen, zoals per en tri      |
| As      | Arseen                                                    |
| Ba      | Barium                                                    |
| Cd      | Cadmium                                                   |
| Cr      | Chroom                                                    |
| Co      | Kobalt                                                    |
| Cu      | Koper                                                     |
| Fe      | IJzer                                                     |
| Hg      | Kwik                                                      |
| Mn      | Mangaan                                                   |
| Mo      | Molybdeen                                                 |
| Na      | Natrium                                                   |
| Ni      | Nikkel                                                    |
| Pb      | Lood                                                      |
| St      | Tin                                                       |
| Zn      | Zink                                                      |