


Sloopopgave Frensdorferweg 41 Lattrop-Breklenkamp

OPPERVLAKTEN GEBOUWEN

1	= Woning	85,57	m2
1a	= Overkapping t.b.v. woning	27,82	m2
1b	= Plat dak t.b.v. woning	27,72	m2
2	= Varkensschuur	283,87	m2
3	= Varkensschuur	74,45	m2
4	= Varkensschuur	194,89	m2
5	= Varkensschuur	131,07	m2
6	= Varkensstal	331,99	m2
7	= Varkensstal	369,92	m2
8	= Opslagloods	244,25	m2
8a	= Overkapping	18,00	m2
9	= Opslag	35,25	m2
10	= Varkenshok	36,95	m2
11	= Varkensschuur	251,98	m2
12	= Varkensstal	247,63	m2
13	= Varkensstal	64,91	m2
14	= Varkensstal	156,71	m2
14a	= Paardenstallen/Overkapping	102,79	m2
15	= Werkuigenberging/Opslag	254,16	m2
15a	= Overkapping	43,93	m2
16	= Zeecontainer	18,90	m2
16a	= Overkapping	24,16	m2

Situatie schaal: 1:500
Kadastrale Gem.: Dinkelland
Sectie: L
Perceelnummer: 1149
Straat: Frensdorferweg 41

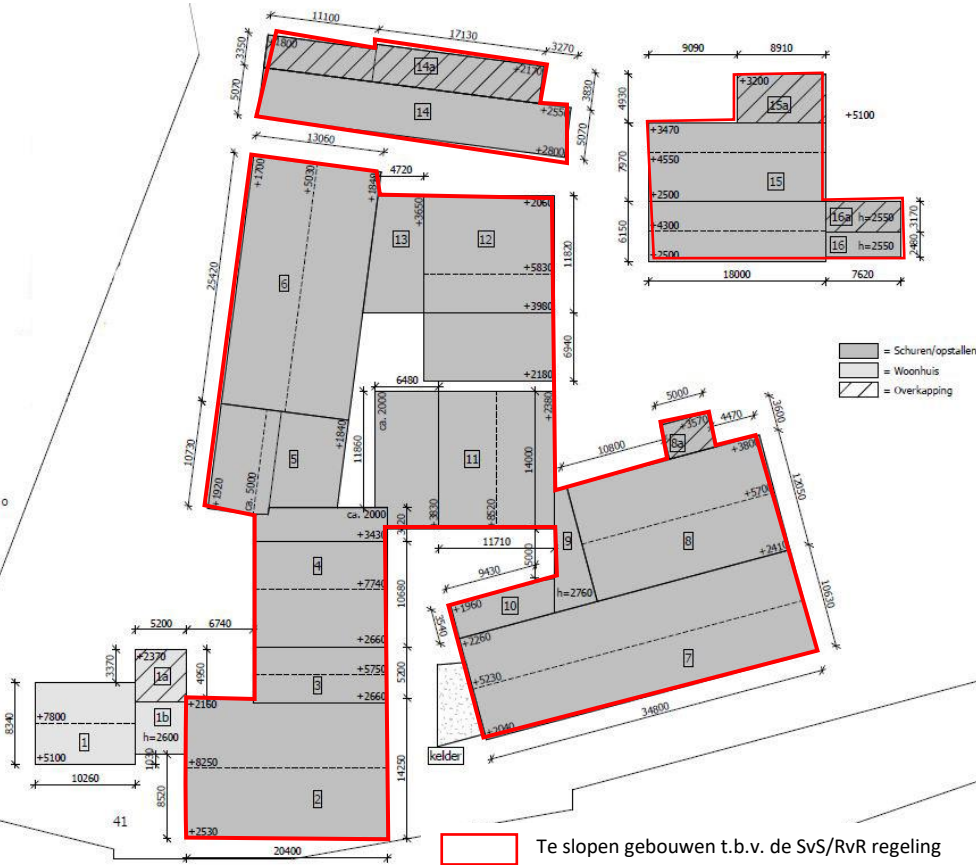

FRENSDORFERWEG

Sloopopgave Bellinckhofweg 10 Weerselo

