


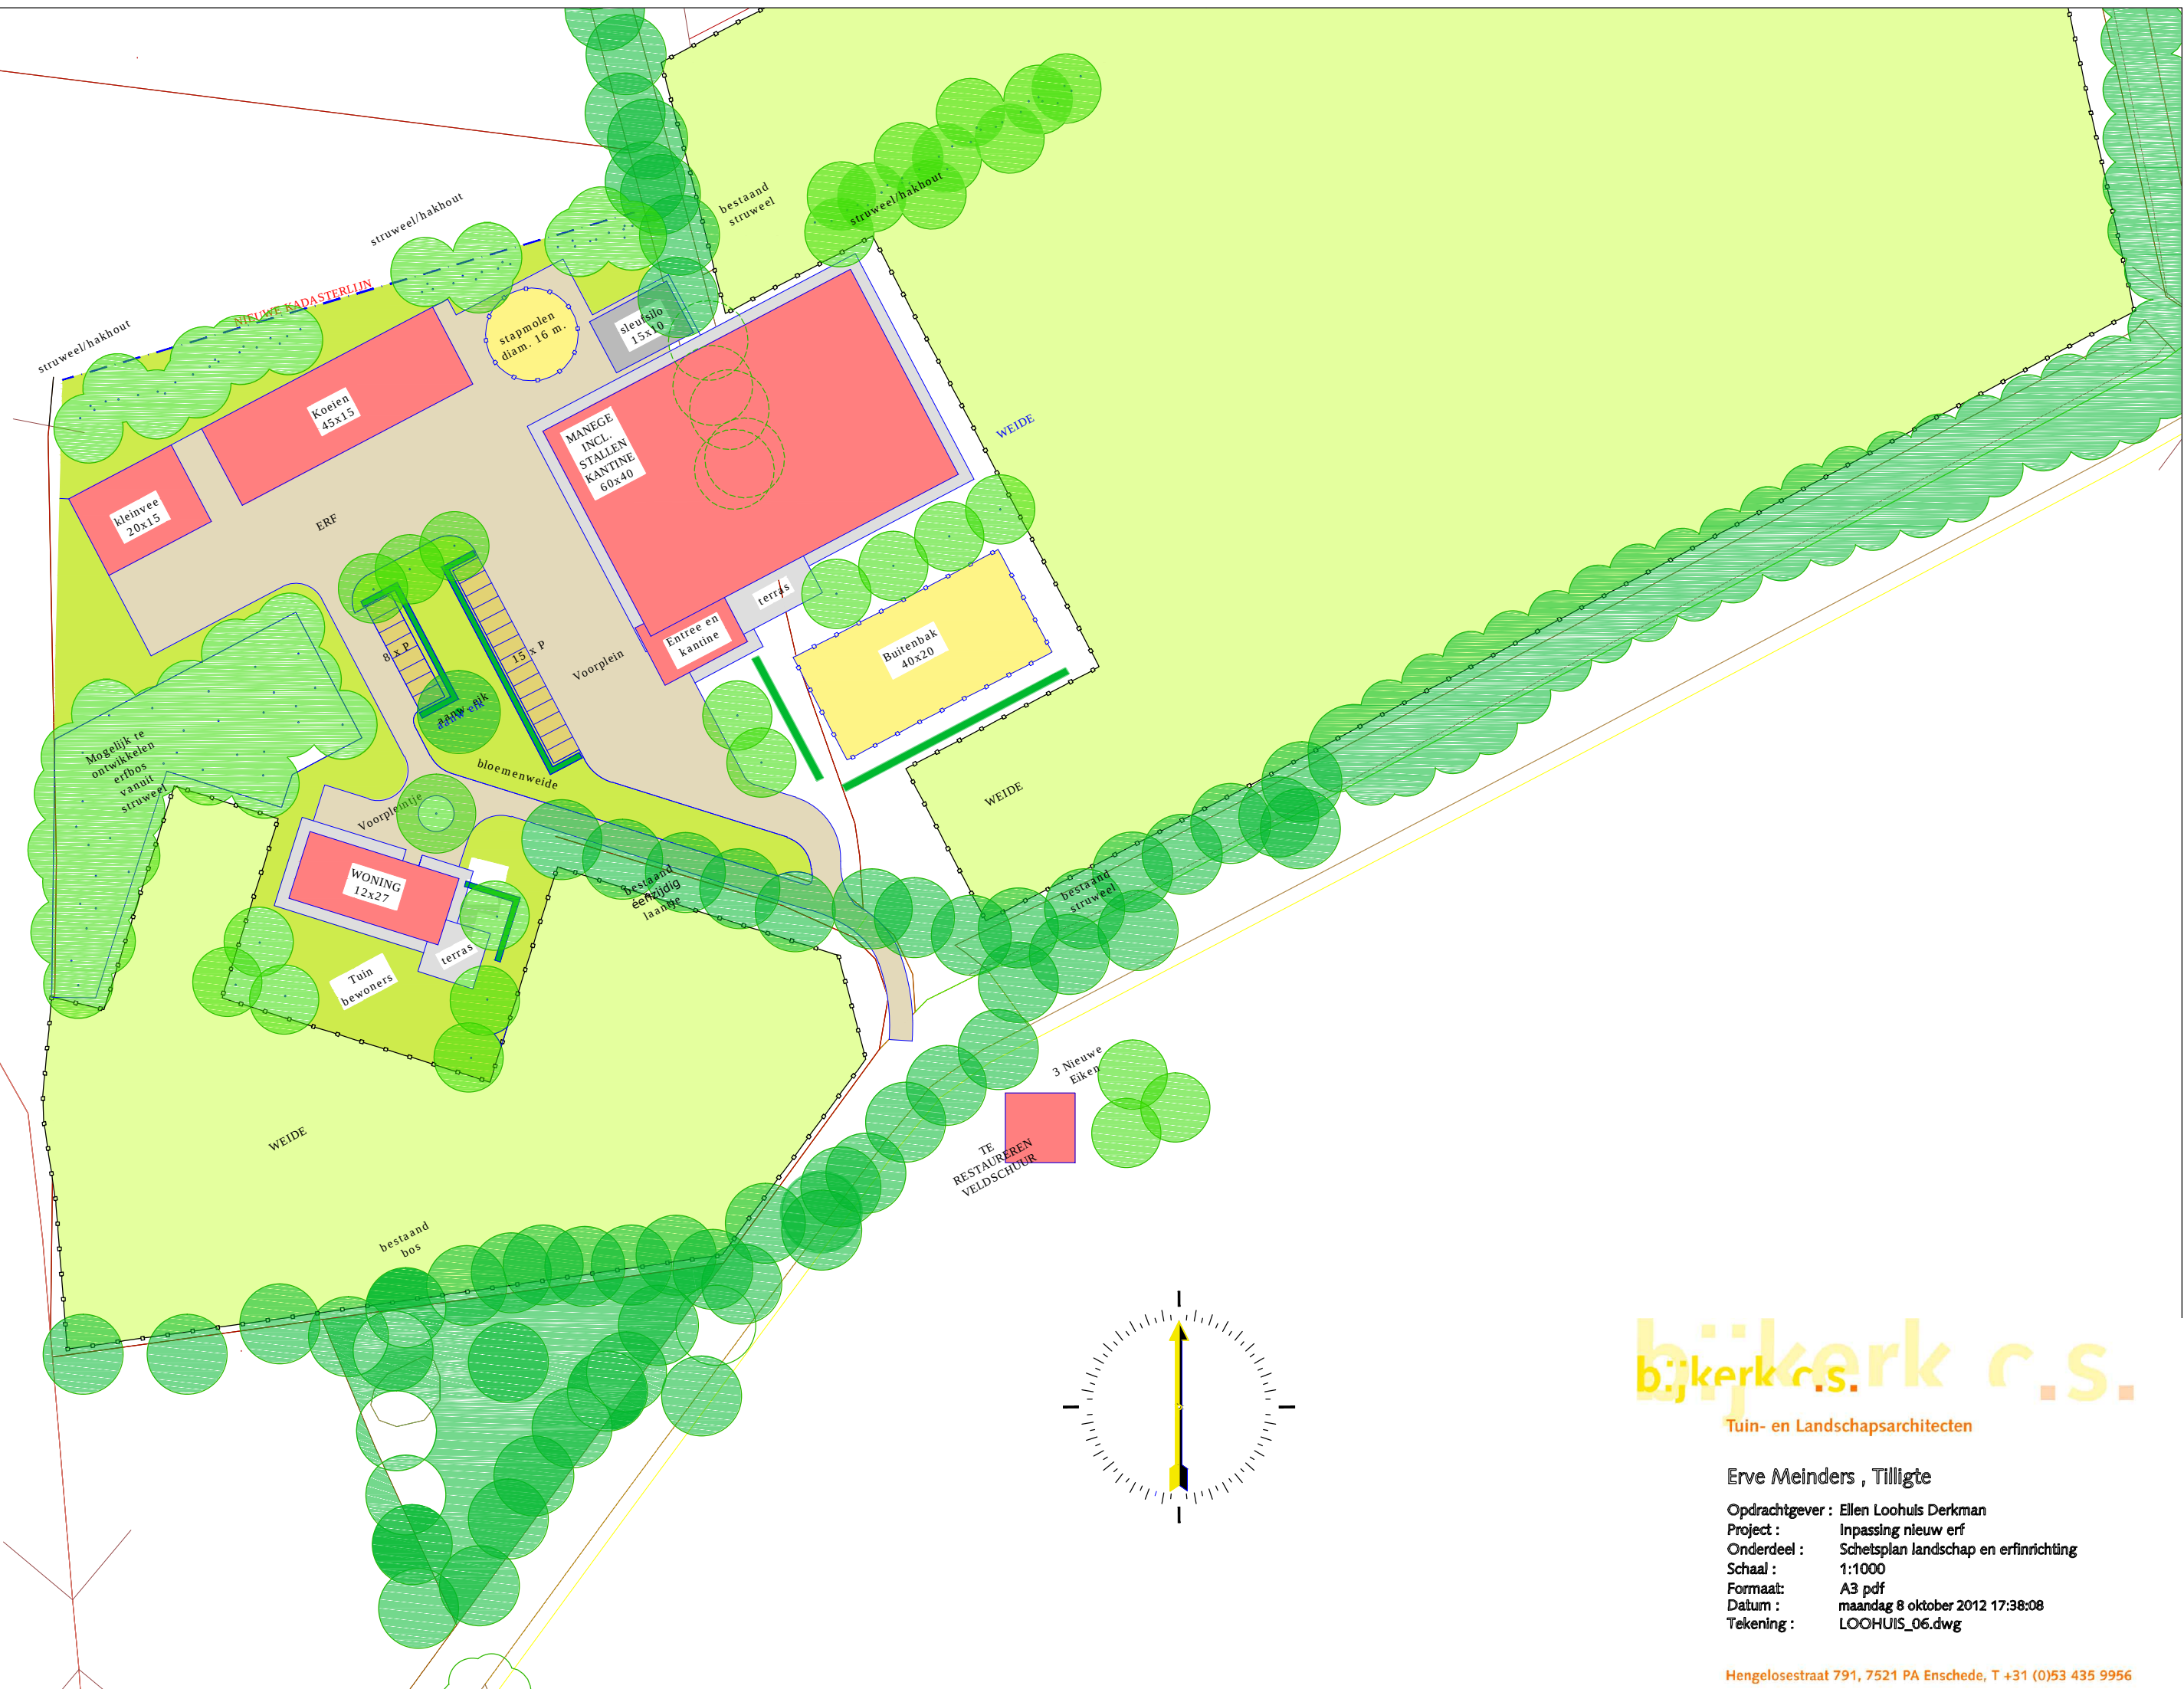

bijkerk c.s.

Tuin- en Landschapsarchitecten

Erve Meinders , Tilligte

Opdrachtgever : Ellen Loohuis Derkman
Project : Inpassing nieuw erf
Onderdeel : Schetsplan landschap en erfinrichting
Schaal : 1:1000
Formaat : A3 pdf
Datum : maandag 8 oktober 2012 17:38:08
Tekening : LOOHUIS_06.dwg

Hengelosestraat 791, 7521 PA Enschede, T +31 (0)53 435 9956

De bestaande wal/singel wordt door de plaatsing van de hal ingekort.

De veestallen worden aan de noordzijde door een hakhoutsingel begrensd. Het gaat dan om struweel waarin enkele overstaanders worden geplant.

De hal kent in het verlengde van de noordzijde en in lijn met het verkavelingspatroon een korte houtwal/singel die een inkadering van de hal in deze relatief open ruimte vormt. Dit is bij voorkeur elzen-hakhout.

Het agrarische erf
Aansluitend aan het voorplein van de manege is er het agrarische erf. Ook hier moet voldoende werkruimte zijn. er is een korte doorgang voor dienstverkeer naar de laan en de looproute van huis naar stallen.

Het landschap wordt aan deze kant sterk bepaald door de aanleg van een struweel waaruit t.z.t. opgaande eiken worden geselcteed. Deze groen opgaande bomen, bij voorkeur, eik zullenruimtelijk gezien voldoende massa geven om het volume van de hal in te passen. Deze groen 'massa' vorm ook een achtergrond voor het zicht vanuit de laan. In de beslotenheid van deze groene 'omarming' kan het huis een 'warme' plek vinden. Ook zal dit groen een relatie vormen met het bestaande bosje aan de zuidzijde van het weiland waarin het huis beeldbepalend zal zijn.

Manege-voorplein
Het wordt een plein met voldoende ruimte om met materieel en voertuigen te manouvrenen.

Na oprijden is er naar het oosten zicht in het landschap. De paardenbak maakt deel van dit beeld uit. Er is een haag die de hekwerken verzacht en een aantal (niet te grote) bomen die een sfeervolle groene inpassing van de hal in deze ruimte vormen.

Het huis
Het huis dient een prettige woonomgeving te hebben voor de bewoners. Er is een weiland waar enig vee kan lopen en een ruime tuin met een agrarisch karakter.
Het weiland is een open ruimte die doorzicht van oost naar west kent. Op deze wijze vormt het gehele ensemble een zo sterk mogelijke eenheid van groen en rood. Aan de noordzijde van het huis is er een eenvoudig voorpleintje met een enigszins parkachtige sfeer. Deze plek kan als verblijfsruimte dienen. Ook is er een parkeerplaats voor personeel.

Erftbenadering
Na de bocht is er een keuze
-rechtdoor naar het huis.
-rechtsaf naar de manege



13-02 - 25 Quercus robur
 14-02 - 25 Fraxinus excelsior
 15-02 - 20 Corylus avellana
 16-02 - 20 Alnus glutinosa
 17-02 - 20 Frangula alnus
 18-02 - 20 Prunus padus
 21-01 - 3 Rhamnus catharticus
 22-02 - 3 Prunus spinosa

23-03 - 40 Alnus glutinosa
 24-03 - 40 Corylus avellana
 25-03 - 40 Salix caprea
 26-03 - 20 Salix fragilis
 27-03 - 30 Salix aurita
 28-03 - 10 Prunus padus
 29-03 - 13 Frangula alnus

In midden
 7-01 - 50 Quercus robur
 8-01 - 50 Fraxinus excelsior
 In randen
 9-01 - 40 Corylus avellana
 10-01 - 40 Frangula alnus
 11-01 - 40 Prunus padus
 12-01 - 40 Alnus glutinosa
 19-01 - 3 Rhamnus catharticus
 20-01 - 5 Crataegus monogyna

In midden
 30-04 - 370 Quercus robur
 31-04 - 110 Fraxinus excelsior
 32-04 - 60 Salix alba
 In randen
 33-04 - 150 Corylus avellana
 34-04 - 155 Frangula alnus
 35-04 - 155 Prunus padus
 36-04 - 45 Salix aurita

39-06 - 9 Fraxinus 'Raywood'


42-08 - 100 Carpinus betulus
 43-08 - 100 Fagus sylvatica

40-07 - 145 Carpinus betulus
 41-07 - 145 Fagus sylvatica

38-05 - 1 Tilia europaea

37-05 - 5 Hoogstamfruit n.o.t.k.

volnummer
 groepnummer
 37-05 - 5 Quercus robur
 aantal
 naam

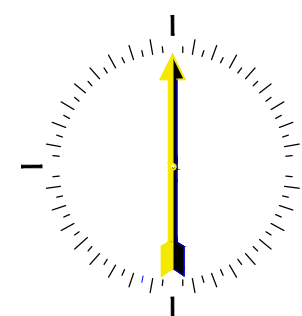

bijkerk c.s.

Tuin- en Landschapsarchitecten

Erve Meinders , Tilligte

Opdrachtgever : Ellen Loohuis Derkman
 Project : Inpassing nieuw erf
 Onderdeel : Schetsplan landschap en erfinrichting
 Schaal : 1:1000
 Formaat : A3 pdf
 Datum : vrijdag 5 oktober 2012 16:56:21
 Tekening : LOOHUIS_06.dwg

ERVE MEINDERS GROEPSLIJST

5-10-2012

GROEP 1

NR	ST	NAAM	EIG	TYP	%	OPP	RYL	PA	DI	MAAT
7	50	Quercus robur	-	-	20	74,06	63,74	1.20	0,72	80-100 veer
8	50	Fraxinus exelcior	-	-	20	74,06	63,74	1.20	0,72	80-100 veer
9	40	Corylus avellana	-	-	15	55,55	47,81	1.20	0,72	60-70 bospl.
10	40	Frangula alnus	-	-	15	55,55	47,81	1.20	0,72	60-70 bospl.
11	40	Prunus padus	-	-	15	55,55	47,81	1.20	0,72	60-70 bospl.
12	40	Alnus glutinosa	-	-	15	55,55	47,81	1.20	0,72	60-70 bospl.
19	3	Rhamnus catharticus	-	-	100	0	0 0		0	80-100 veer
20	5	Crataegus monogyna	-	-	100	0	0 0		0	80-100 veer
21	5	Rhamnus catharticus	-	-	100	0	0 0		0	80-100 veer

273 Overzicht voor 'GRP' = 1 (9 detailrecords) **370,32 m2.**

GROEP 2

NR	ST	NAAM	EIG	TYP	%	OPP	RYL	PA	DI	MAAT
13	25	Quercus robur	-	-	20	34,6	32,35	1.20	0,78	80-100 veer
14	25	Fraxinus excelsior	-	-	20	34,6	32,35	1.20	0,78	80-100 veer
15	20	Corylus avellana	-	-	15	25,95	24,26	1.20	0,78	60-70 bospl.
16	20	Alnus glutinosa	-	-	15	25,95	24,26	1.20	0,78	60-70 bospl.
17	20	Frangula alnus	-	-	15	25,95	24,26	1.20	0,78	60-70 bospl.
18	20	Prunus padus	-	-	15	25,95	24,26	1.20	0,78	60-70 bospl.
22	3	Prunus spinosa	-	-	100	0	0 0		0	80-100 veer

133 Overzicht voor 'GRP' = 2 (7 detailrecords) **173 m2.**

GROEP 3

NR	ST	NAAM	EIG	TYP	%	OPP	RYL	PA	DI	MAAT
23	40	Alnus glutinosa	-	-	20	67,11	44,42	1.20	0,55	60-70 bospl.
24	40	Corylus avellana	-	-	20	67,11	44,42	1.20	0,55	60-70 bospl.
25	40	Salix caprea	-	-	20	67,11	44,42	1.20	0,55	60-70 bospl.
26	20	Salix fragilis	-	-	12	40,26	26,65	1.20	0,55	60-70 bospl.
27	30	Salix aurita	-	-	15	50,33	33,31	1.20	0,55	60-70 bospl.
28	10	Prunus padus	-	-	6	20,13	13,33	1.20	0,55	60-70 bospl.
29	13	Frangula alnus	-	-	7	23,49	15,55	1.20	0,55	60-70 bospl.

193 Overzicht voor 'GRP' = 3 (7 detailrecords) **335,54 m2.**

GROEP 4

NR	ST	NAAM	EIG	TYP	%	OPP	RYL	PA	DI	MAAT
30	370	Quercus robur	-	-	35	502,98	443,14	1.20	0,73	60-70 bospl.
31	110	Fraxinus excelsior	-	-	10	143,71	126,61	1.20	0,73	60-70 bospl.
32	60	Salix alba	-	-	6	86,22	75,97	1.20	0,73	60-70 bospl.
33	150	Corylus avellana	-	-	15	215,56	189,92	1.20	0,73	60-70 bospl.
34	155	Frangula alnus	-	-	15	215,56	189,92	1.20	0,73	60-70 bospl.
35	155	Prunus padus	-	-	15	215,56	189,92	1.20	0,73	60-70 bospl.
36	45	Salix aurita	-	-	4	57,48	50,64	1.20	0,73	60-70 bospl.
1045 Overzicht voor 'GRP' = 4 (7 detailrecords)						1437,07	m2.			

GROEP 5

NR	ST	NAAM	EIG	TYP	%	OPP	RYL	PA	DI	MAAT
37	5	Hoogstamfruit n.o.t.k.	-	-	100	0	0 0		0	12/14 laanboom
38	1	Tilia europaea	-	-	100	0	0 0		0	16/18 laanboom
6 Overzicht voor 'GRP' = 5 (2 detailrecords)						0	m2.			

GROEP 6

NR	ST	NAAM	EIG	TYP	%	OPP	RYL	PA	DI	MAAT
39	9	Fraxinus 'Raywood'	-	-	100	0	0 0		0	16/18 laanboom
9 Overzicht voor 'GRP' = 6 (1 detailrecord)						0	m2.			

GROEP 7

NR	ST	NAAM	EIG	TYP	%	OPP	RYL	PA	DI	MAAT
40	145	Carpinus betulus	-	-	50	0	50,54	0.35	0	50-60 haagpl.
41	145	Fagus sylvatica	-	-	50	0	50,54	0.35	0	50-60 haagpl.
290 Overzicht voor 'GRP' = 7 (2 detailrecords)						0	m2.			

GROEP 8

NR	ST	NAAM	EIG	TYP	%	OPP	RYL	PA	DI	MAAT
42	100	Carpinus betulus	-	-	50	17,49	34,77	0.35	5,7	50-60 haagpl.
43	100	Fagus sylvatica	-	-	50	17,49	34,77	0.35	5,7	50-60 haagpl.
200 Overzicht voor 'GRP' = 8 (2 detailrecords)						34,98	m2.			

Eindtotaal 2350,91 m2.

ERVE MEINDERS, beplanting totaalijst

5-10-2012

Vervangers uitsluitend in overleg met Bijkerk c.s.

100	Alnus glutinosa	60-70 bospl.	-
245	Carpinus betulus	50-60 haagpl.	-
250	Corylus avellana	60-70 bospl.	-
5	Crataegus monogyna	80-100 veer	-
245	Fagus sylvatica	50-60 haagpl.	-
228	Frangula alnus	60-70 bospl.	-
110	Fraxinus excelsior	60-70 bospl.	-
25	Fraxinus excelsior	80-100 veer	-
50	Fraxinus excelsior	80-100 veer	-
9	Fraxinus 'Raywood'	16/18 laanboom	-
5	Hoogstamfruit n.o.t.k.	12/14 laanboom	-
225	Prunus padus	60-70 bospl.	-
3	Prunus spinosa	80-100 veer	-
370	Quercus robur	60-70 bospl.	-
75	Quercus robur	80-100 veer	-
3	Rhamnus catharticus	80-100 veer	-
5	Rhamnus catharticus	80-100 veer	-
60	Salix alba	60-70 bospl.	-
75	Salix aurita	60-70 bospl.	-
40	Salix caprea	60-70 bospl.	-
20	Salix fragilis	60-70 bospl.	-
1	Tilia europaea	16/18 laanboom	-