


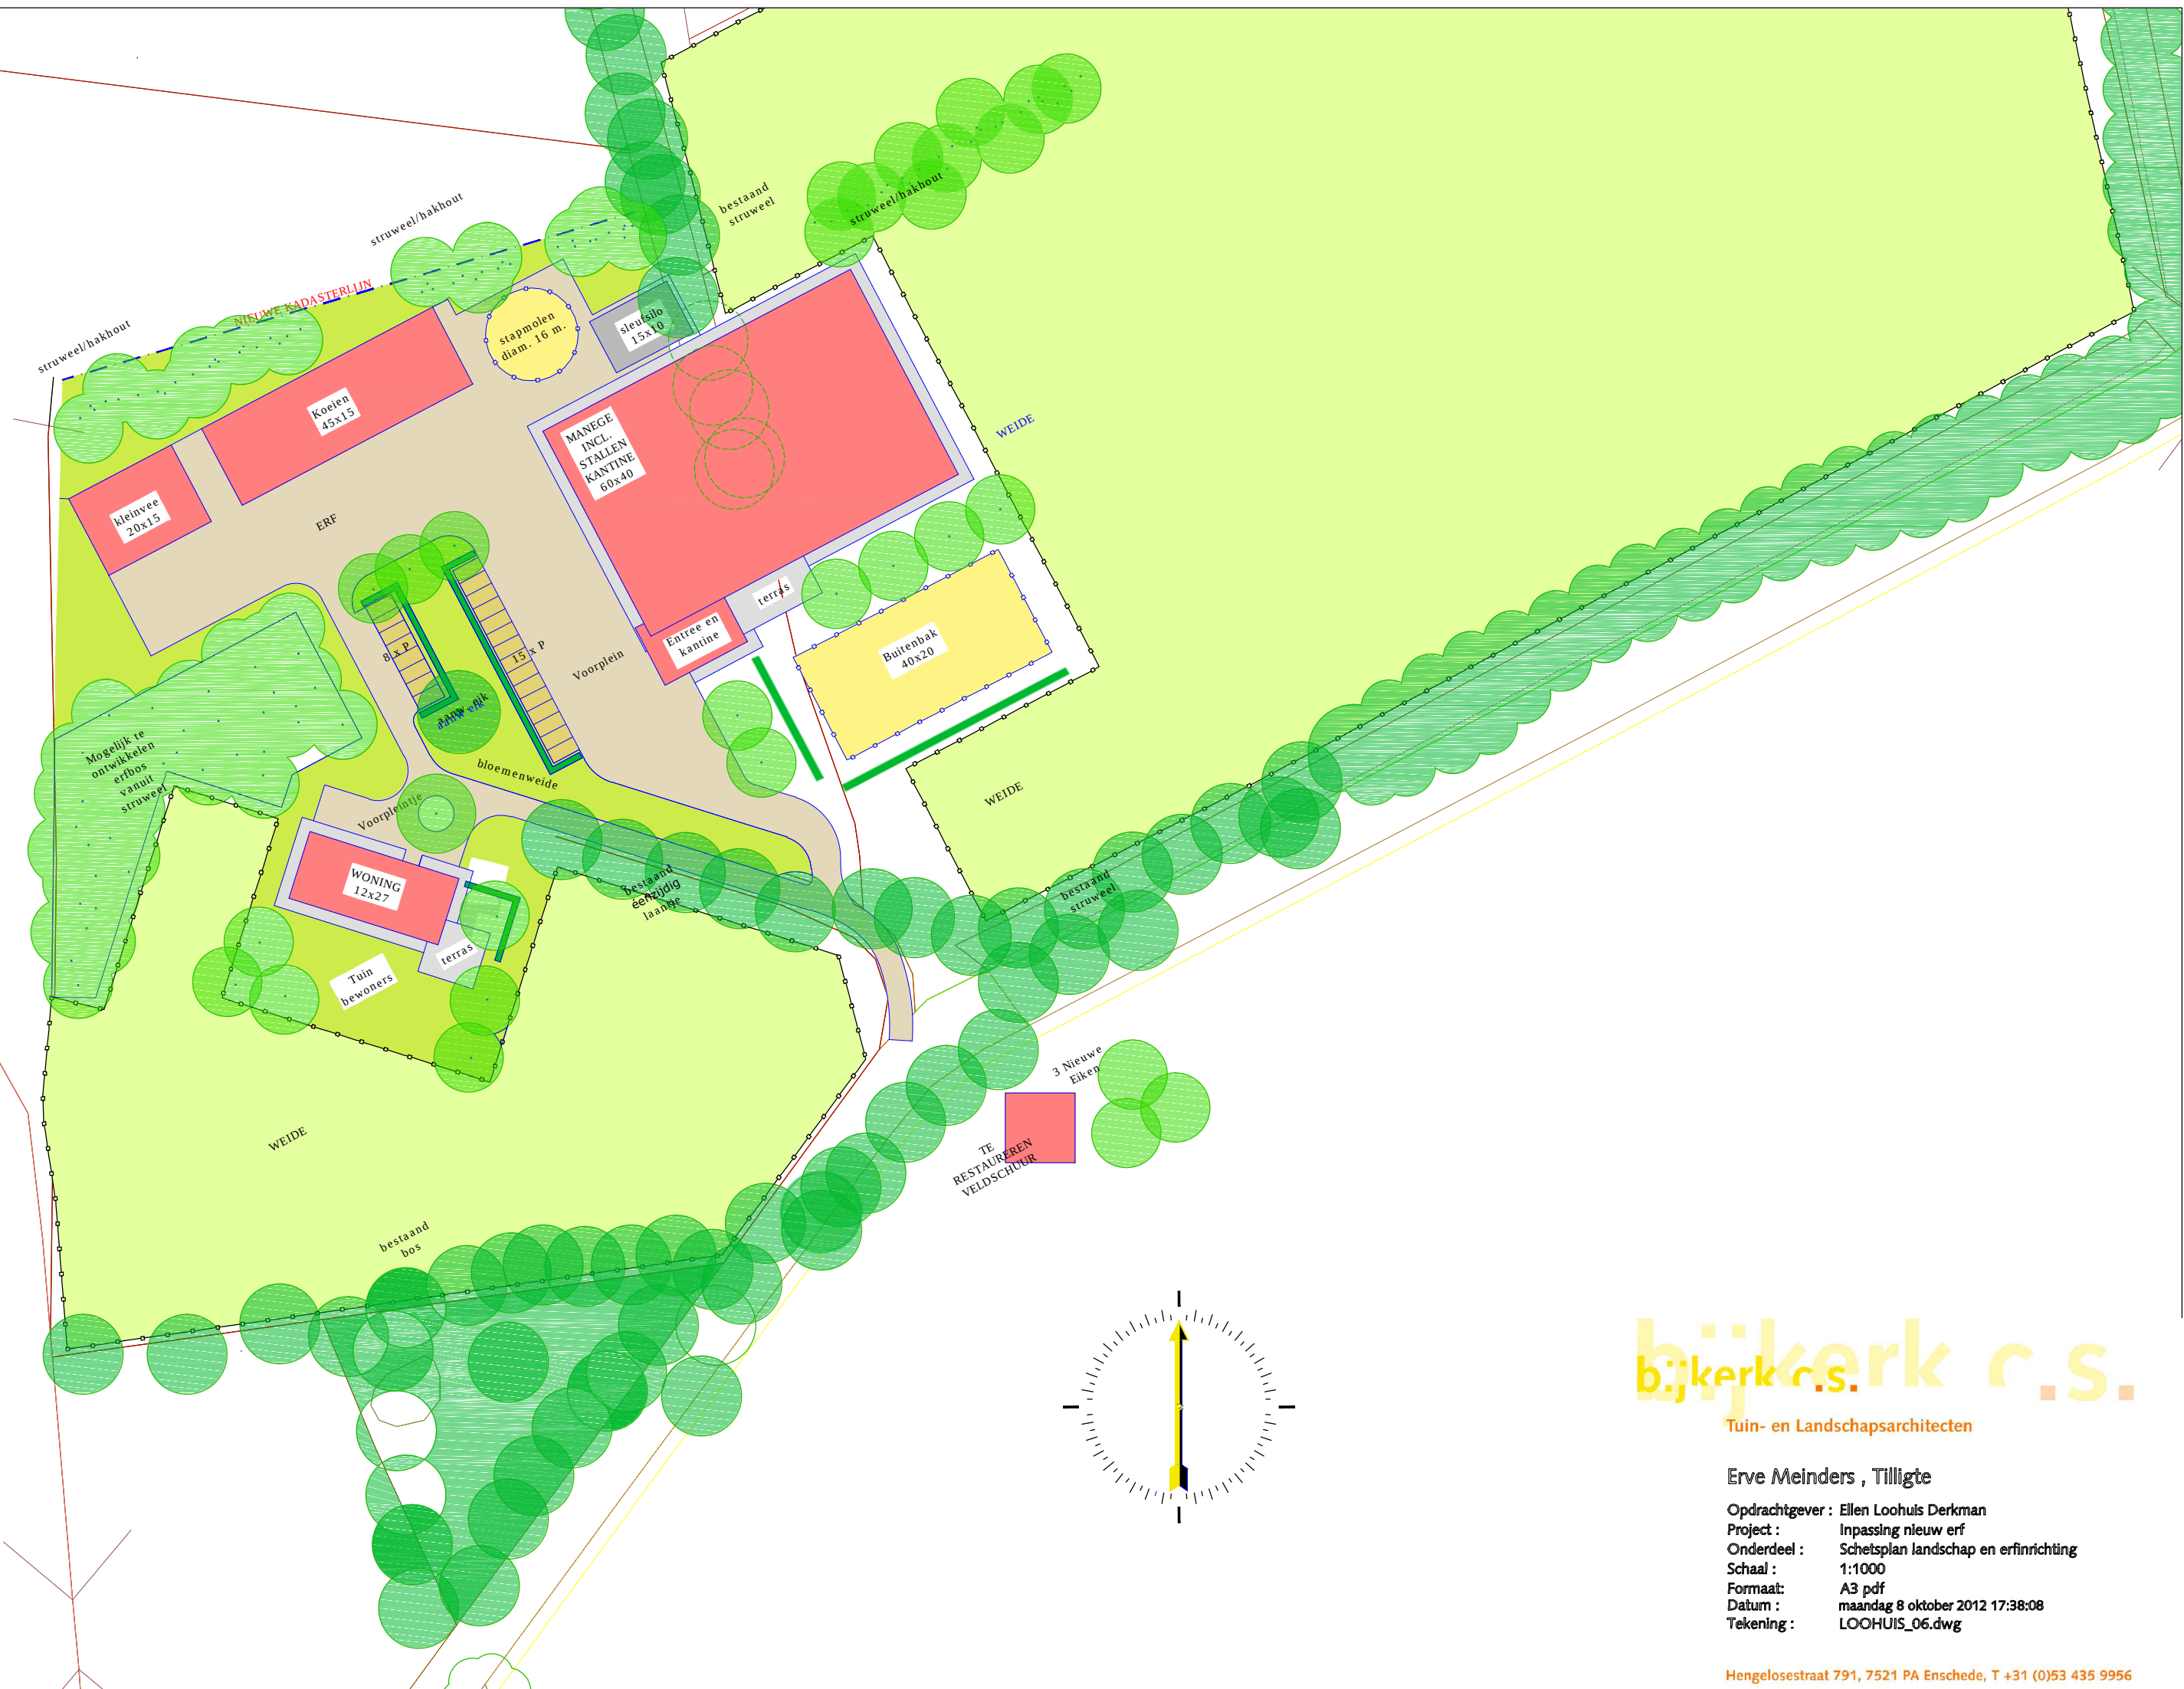

bijkerk c.s.

Tuin- en Landschapsarchitecten

Erve Meinders , Tilligte

Opdrachtgever : Ellen Loohuis Derkman
Project : Inpassing nieuw erf
Onderdeel : Schetsplan landschap en erfinrichting
Schaal : 1:1000
Formaat : A3 pdf
Datum : maandag 8 oktober 2012 17:38:08
Tekening : LOOHUIS_06.dwg

Hengelosestraat 791, 7521 PA Enschede, T +31 (0)53 435 9956