


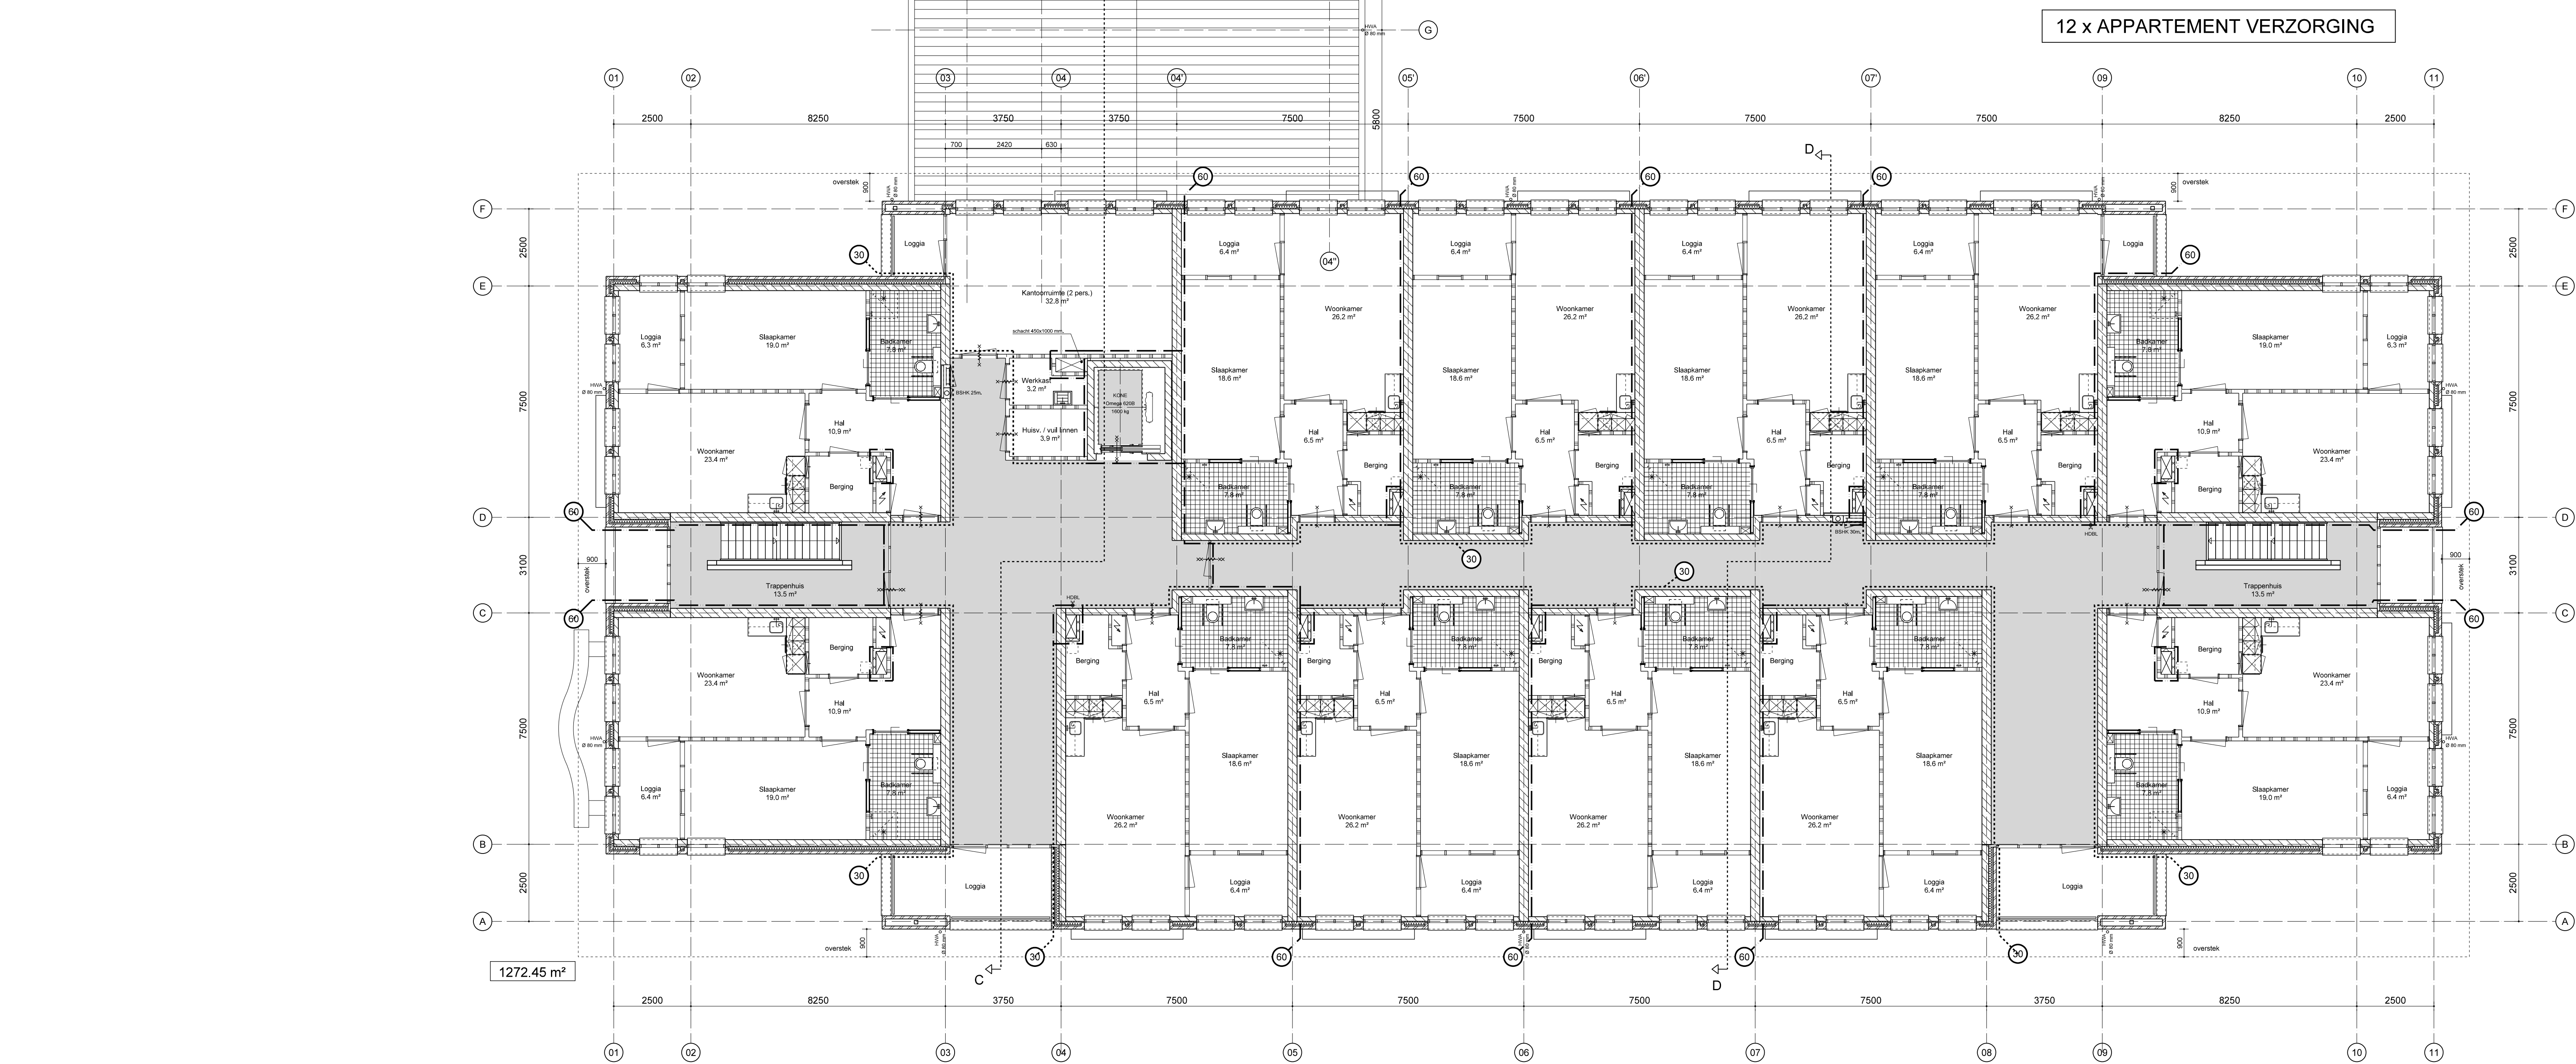

Renvooi


- alkazandsteen
- spouwisolatie, Rc = 5.0 m²KW
- gevelmetselwerk
- metal-studwand
- cellenbeton (60 min. WBDO)
- scheiding (sub-brandcompartiment 60 min. WBDO)
- scheiding (sub-brandcompartiment 30 min. WBDO)
- brandlanghaspel 25 m, (combi-uitvoering)
- zelfsluitende, brandwerende deur 60 min. WBDO
- brandwerende deur 30 min. WBDO
- panieksluiting (vluchtweg)
- geïsoleerd kruipruik - dak: 800 x 800 mm, - spouw: 800 x 800 mm
- hoge druk droge blusleiding

OVERZICHT WUIZIGINGEN A

- Standaard is in uitvaltoestand (uitvaltoestand) uitgegeven. De hier bedoelde is een verbetering van de standaard.

- Plaatjes hoge druk droge blusleiding (geplaat)

- Schakel Lpx, stroom 0-08 brandmelding uitgegeven

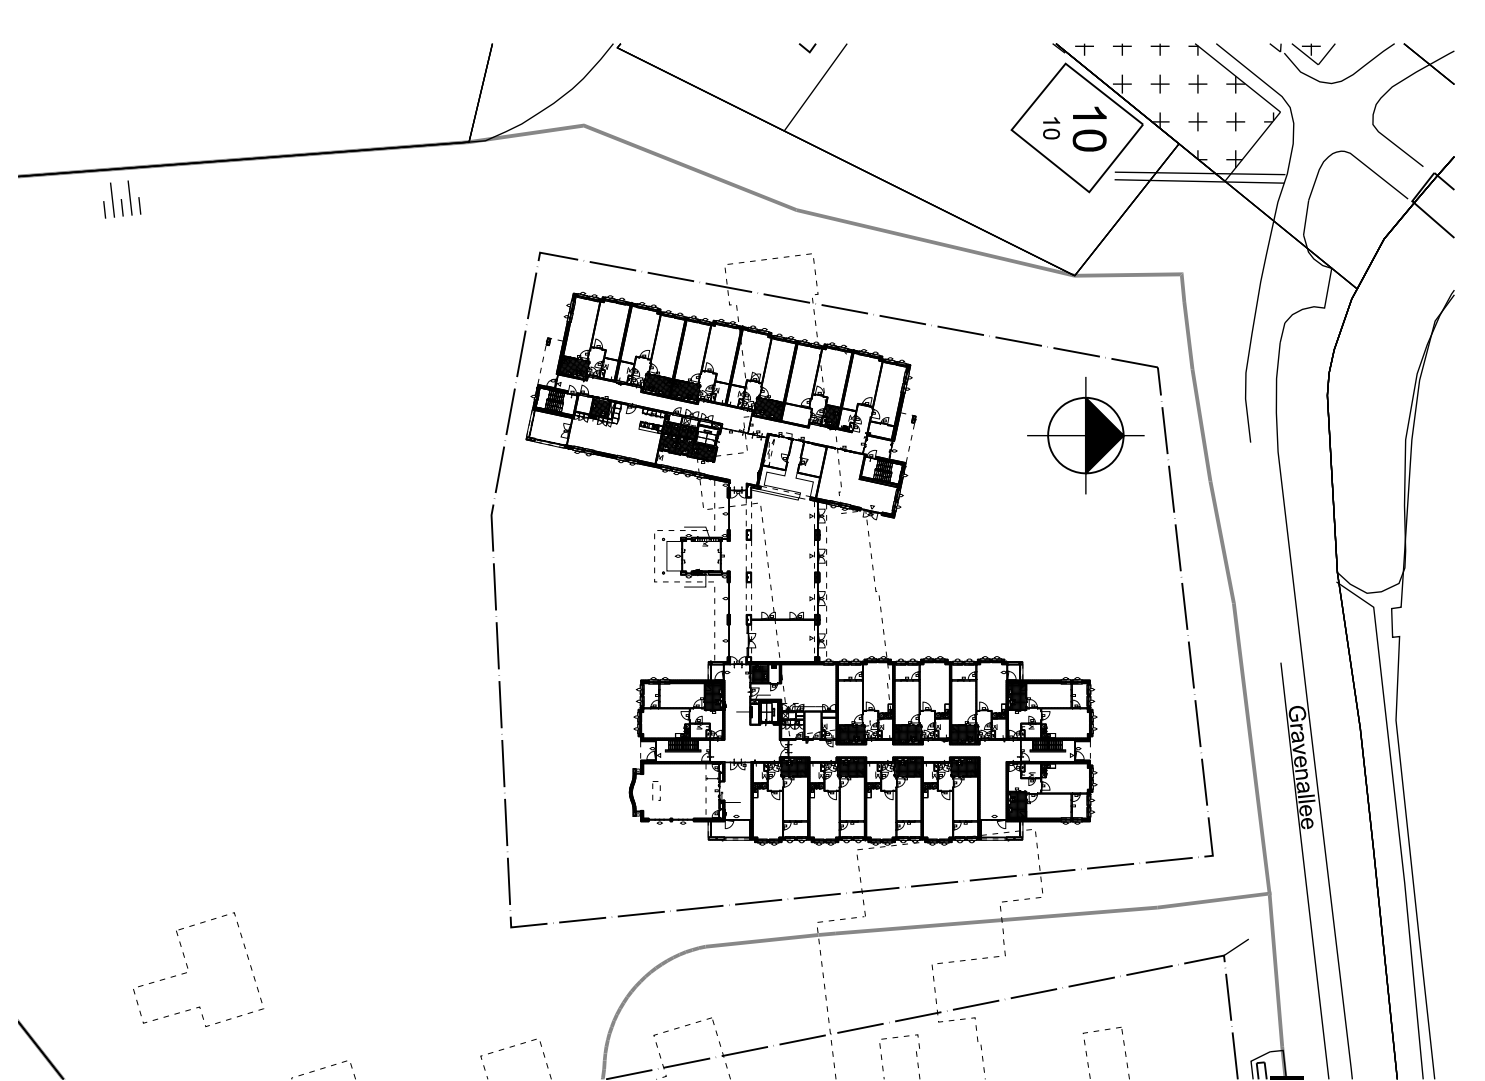

WUIZIGINGEN			
Wijziging	datum	beoordeling	omschrijving
1	2011-07-01	Uitvaltoestand	De standaard is een verbetering van de standaard.
2			
3			
4			
5			
6			

IAA
Architecten

NIEUWBOW HUIZE ST. JOZEF DENEKAMP			
ontwerper	datum	opdrachtgever	
H. Gersen Afb	2011-07-01	Stichting Wonen Sint Maarten	
projectleider	actual	projectnummer	2006043AA
A. K. Huis	1:100	projectomschrijving	2006043AA
projectleider	1:100	projectomschrijving	2006043AA
Ing. H. van der Aa	AD	projectomschrijving	2006043AA
bestuurder	bestuurder	projectomschrijving	2006043AA
J. Ols Kater	04-05 (2e verdieping) 04-05	projectomschrijving	2006043AA

2e VERDIEPING