


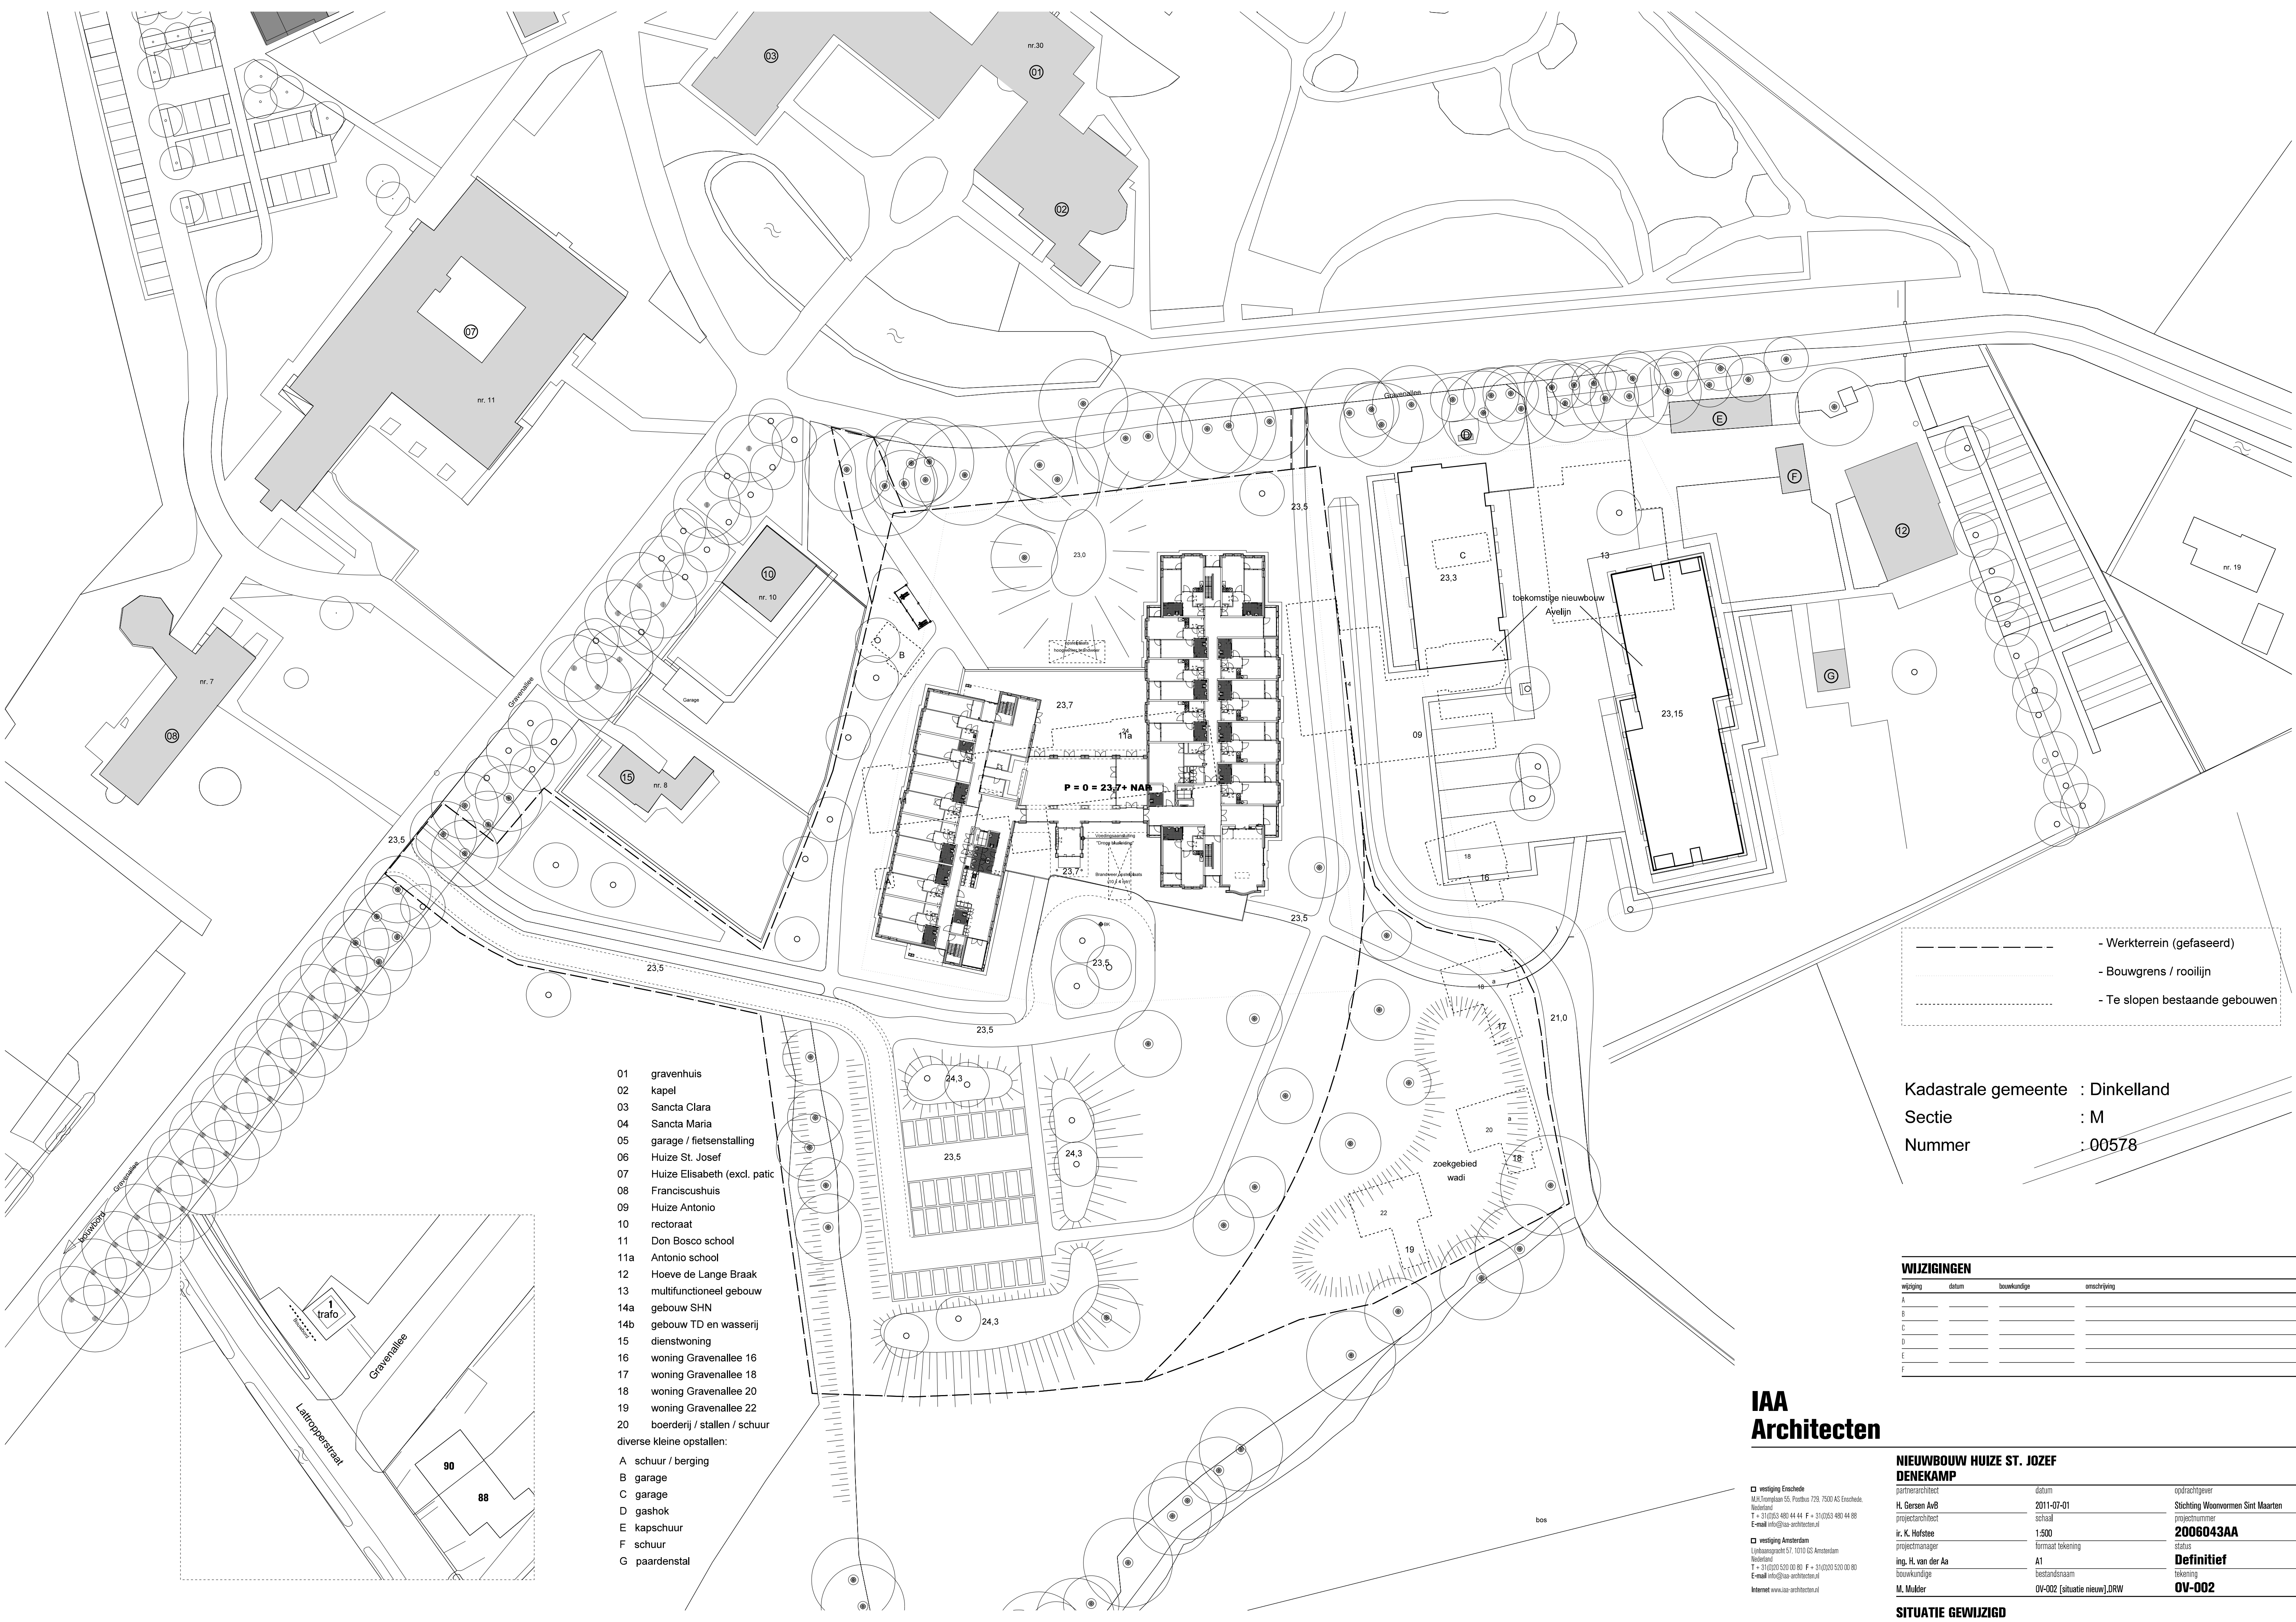

- 01 gravenhuis
 - 02 kapel
 - 03 Sancta Clara
 - 04 Sancta Maria
 - 05 garage / fietsenstalling
 - 06 Huize St. Josef
 - 07 Huize Elisabeth (excl. patic
 - 08 Franciscushuis
 - 09 Huize Antonio
 - 10 rectoraat
 - 11 Don Bosco school
 - 11a Antonio school
 - 12 Hoeve de Lange Braak
 - 13 multifunctioneel gebouw
 - 14a gebouw SHN
 - 14b gebouw TD en wasserij
 - 15 dienstwoning
 - 16 woning Gravenallee
 - 17 woning Gravenallee
 - 18 woning Gravenallee
 - 19 woning Gravenallee
 - 20 boerderij / stallen / schuur
- diverse kleine opstallen:
- A schuur / berging
 - B garage
 - C garage
 - D gashok
 - E kapschuur
 - F schuur
 - G paardenstal

- Werkterrein (gefaseerd)

- Bouwgrens / rooilijn

- Te slopen bestaande gebouwen

Kadastrale gemeente : Dinkelland
Sectie : M
Nummer : 00578

WIJZIGINGEN			
wijziging	datum	bouwkundige	omschrijving
A			
B			
C			
D			
E			
F			

IAA Architecten

□ vestiging Enschede
Nijlhorstplan 55, Postbus 728, 7500 AS Enschede,
Nederland
T + 31 (0)53 480 44 44, F + 31 (0)53 480 44 88
E-mail info@iaa-architecten.nl

□ vestiging Amsterdam
Lijbaansgracht 57, 1016 GS Amsterdam,
Nederland
T + 31 (0)20 520 00 80, F + 31 (0)20 520 00 80
E-mail info@iaa-architecten.nl

Internet www.iaa-architecten.nl

NIEUWBOUW HUIZE ST. JOZEF DENEKAMP			opdrachtgever
partnerarchitect	datum		Stichting Woonvormen Sint Maarten
H. Gersen AvB	2011-07-01		projectnummer
projectarchitect	schaal		2006043AA
ir. K. Hofstee	1:500		status
projectmanager	formaat tekening		Definitief
ing. H. van der Aa	A1		tekening
bouwkundige	bestandsnaam		OV-002
M. Mulder	OV-002 (situatie nieuw).DRW		

SITUATIE GEWIJZIGD