

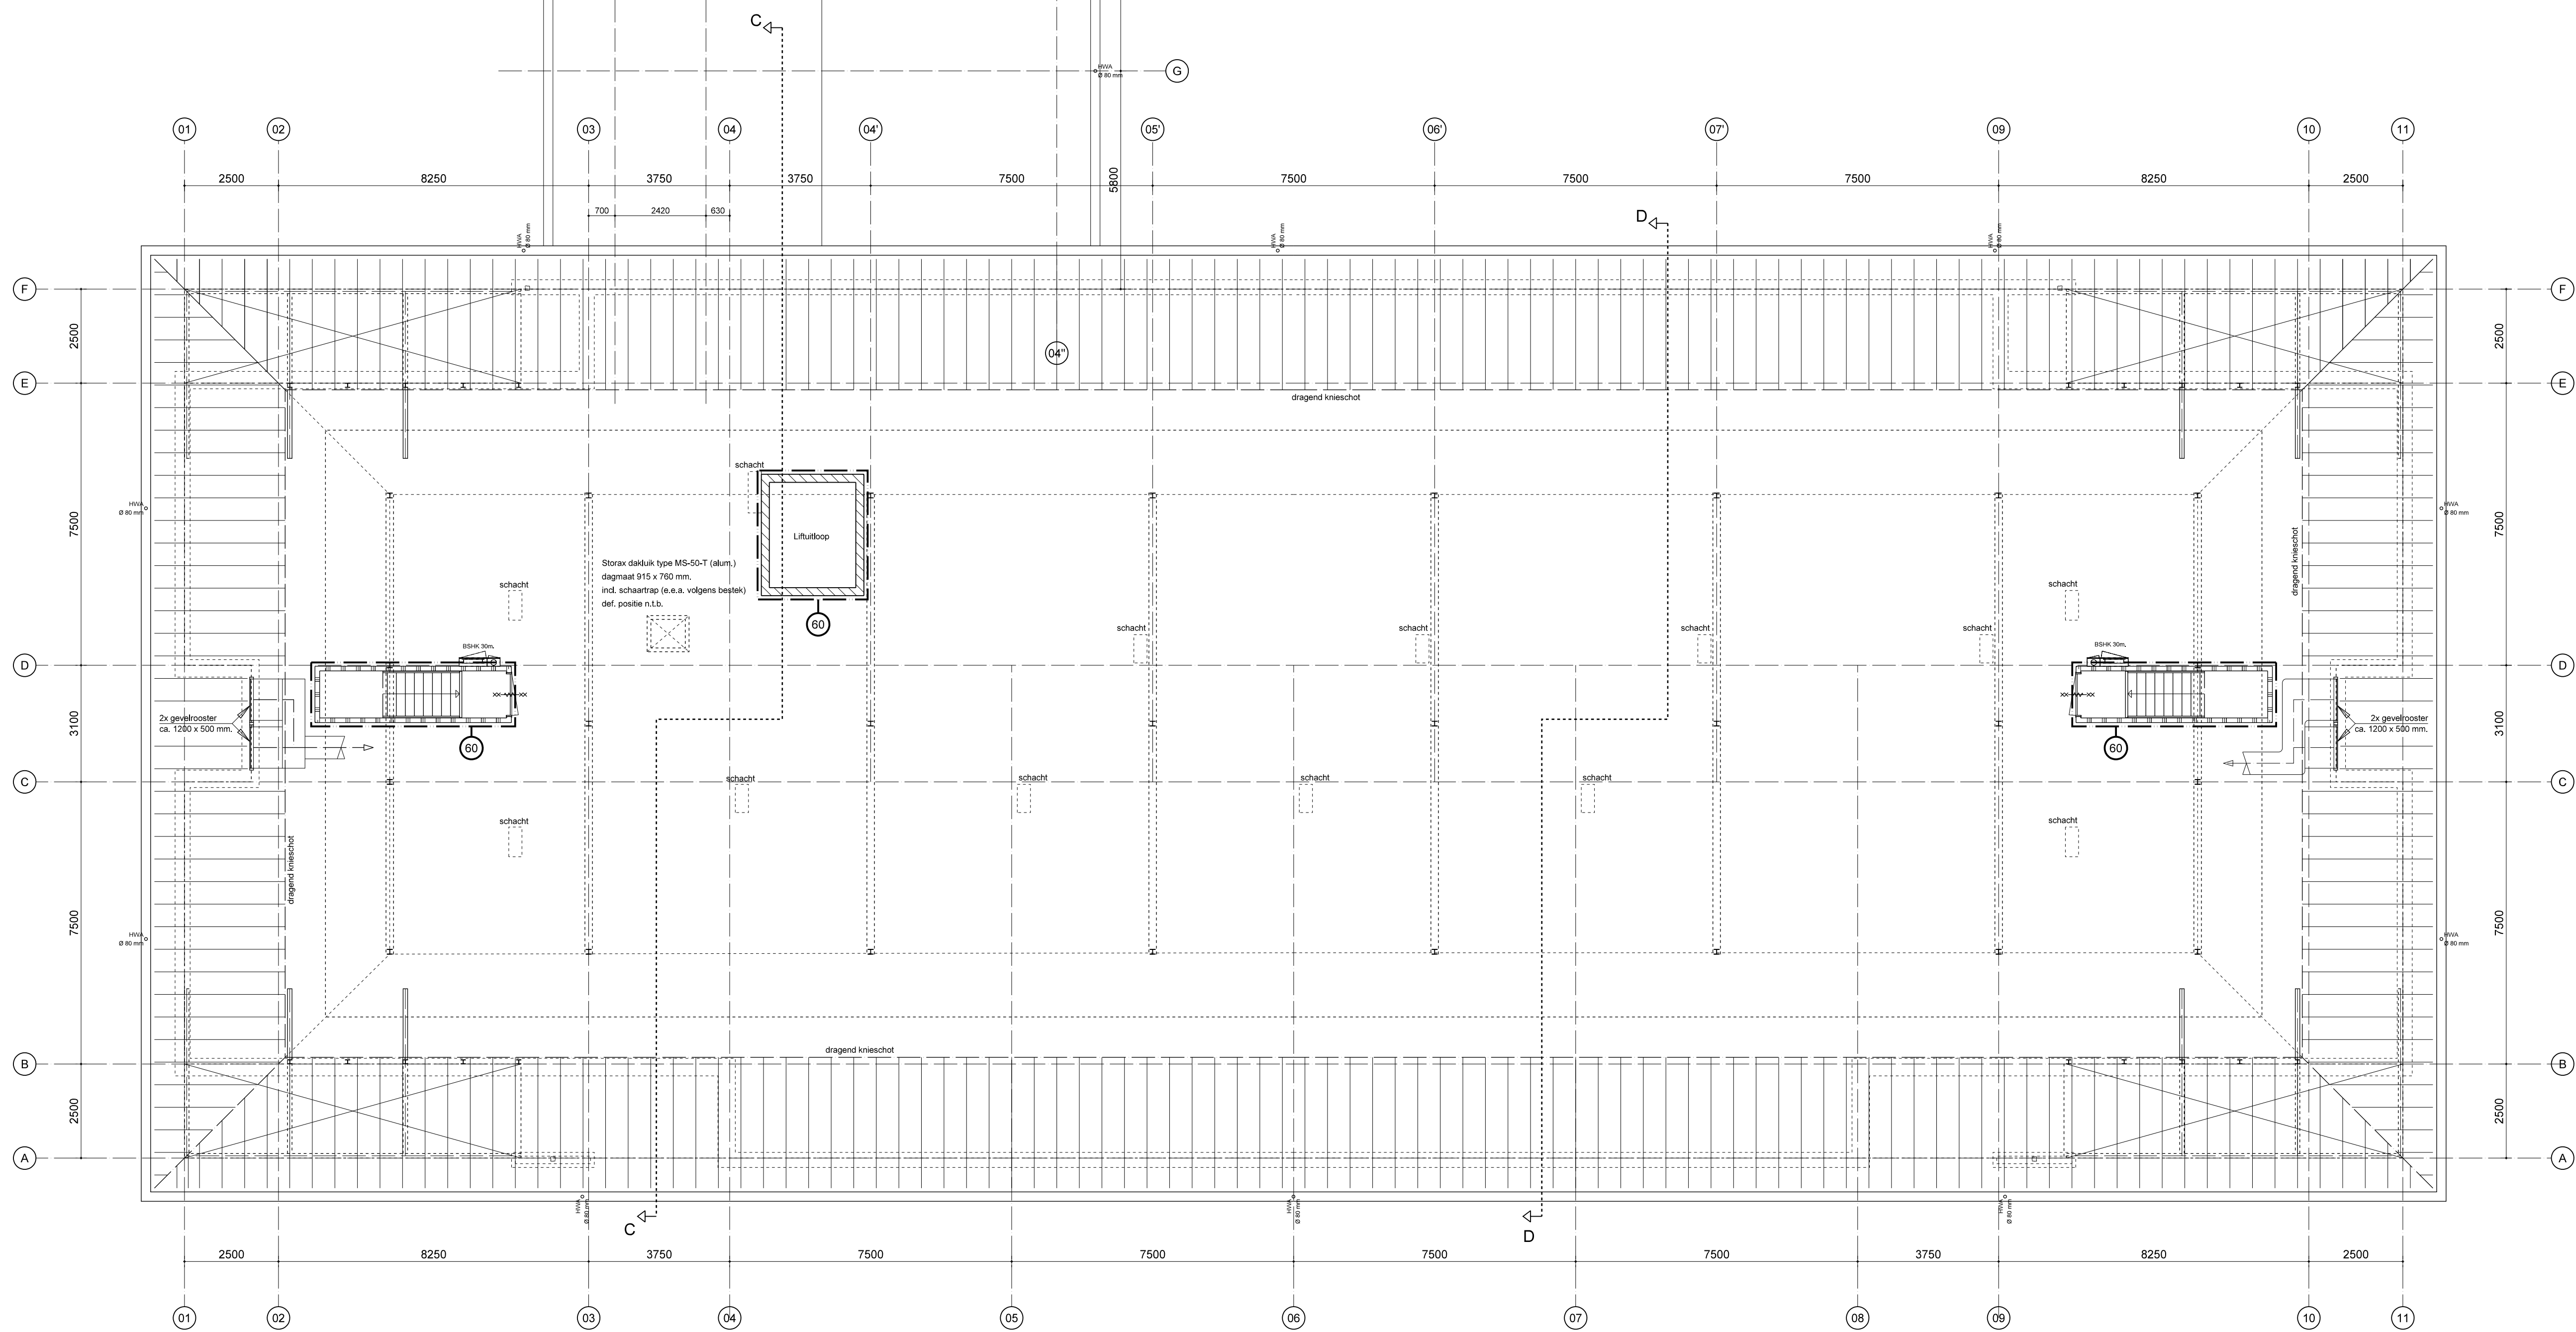


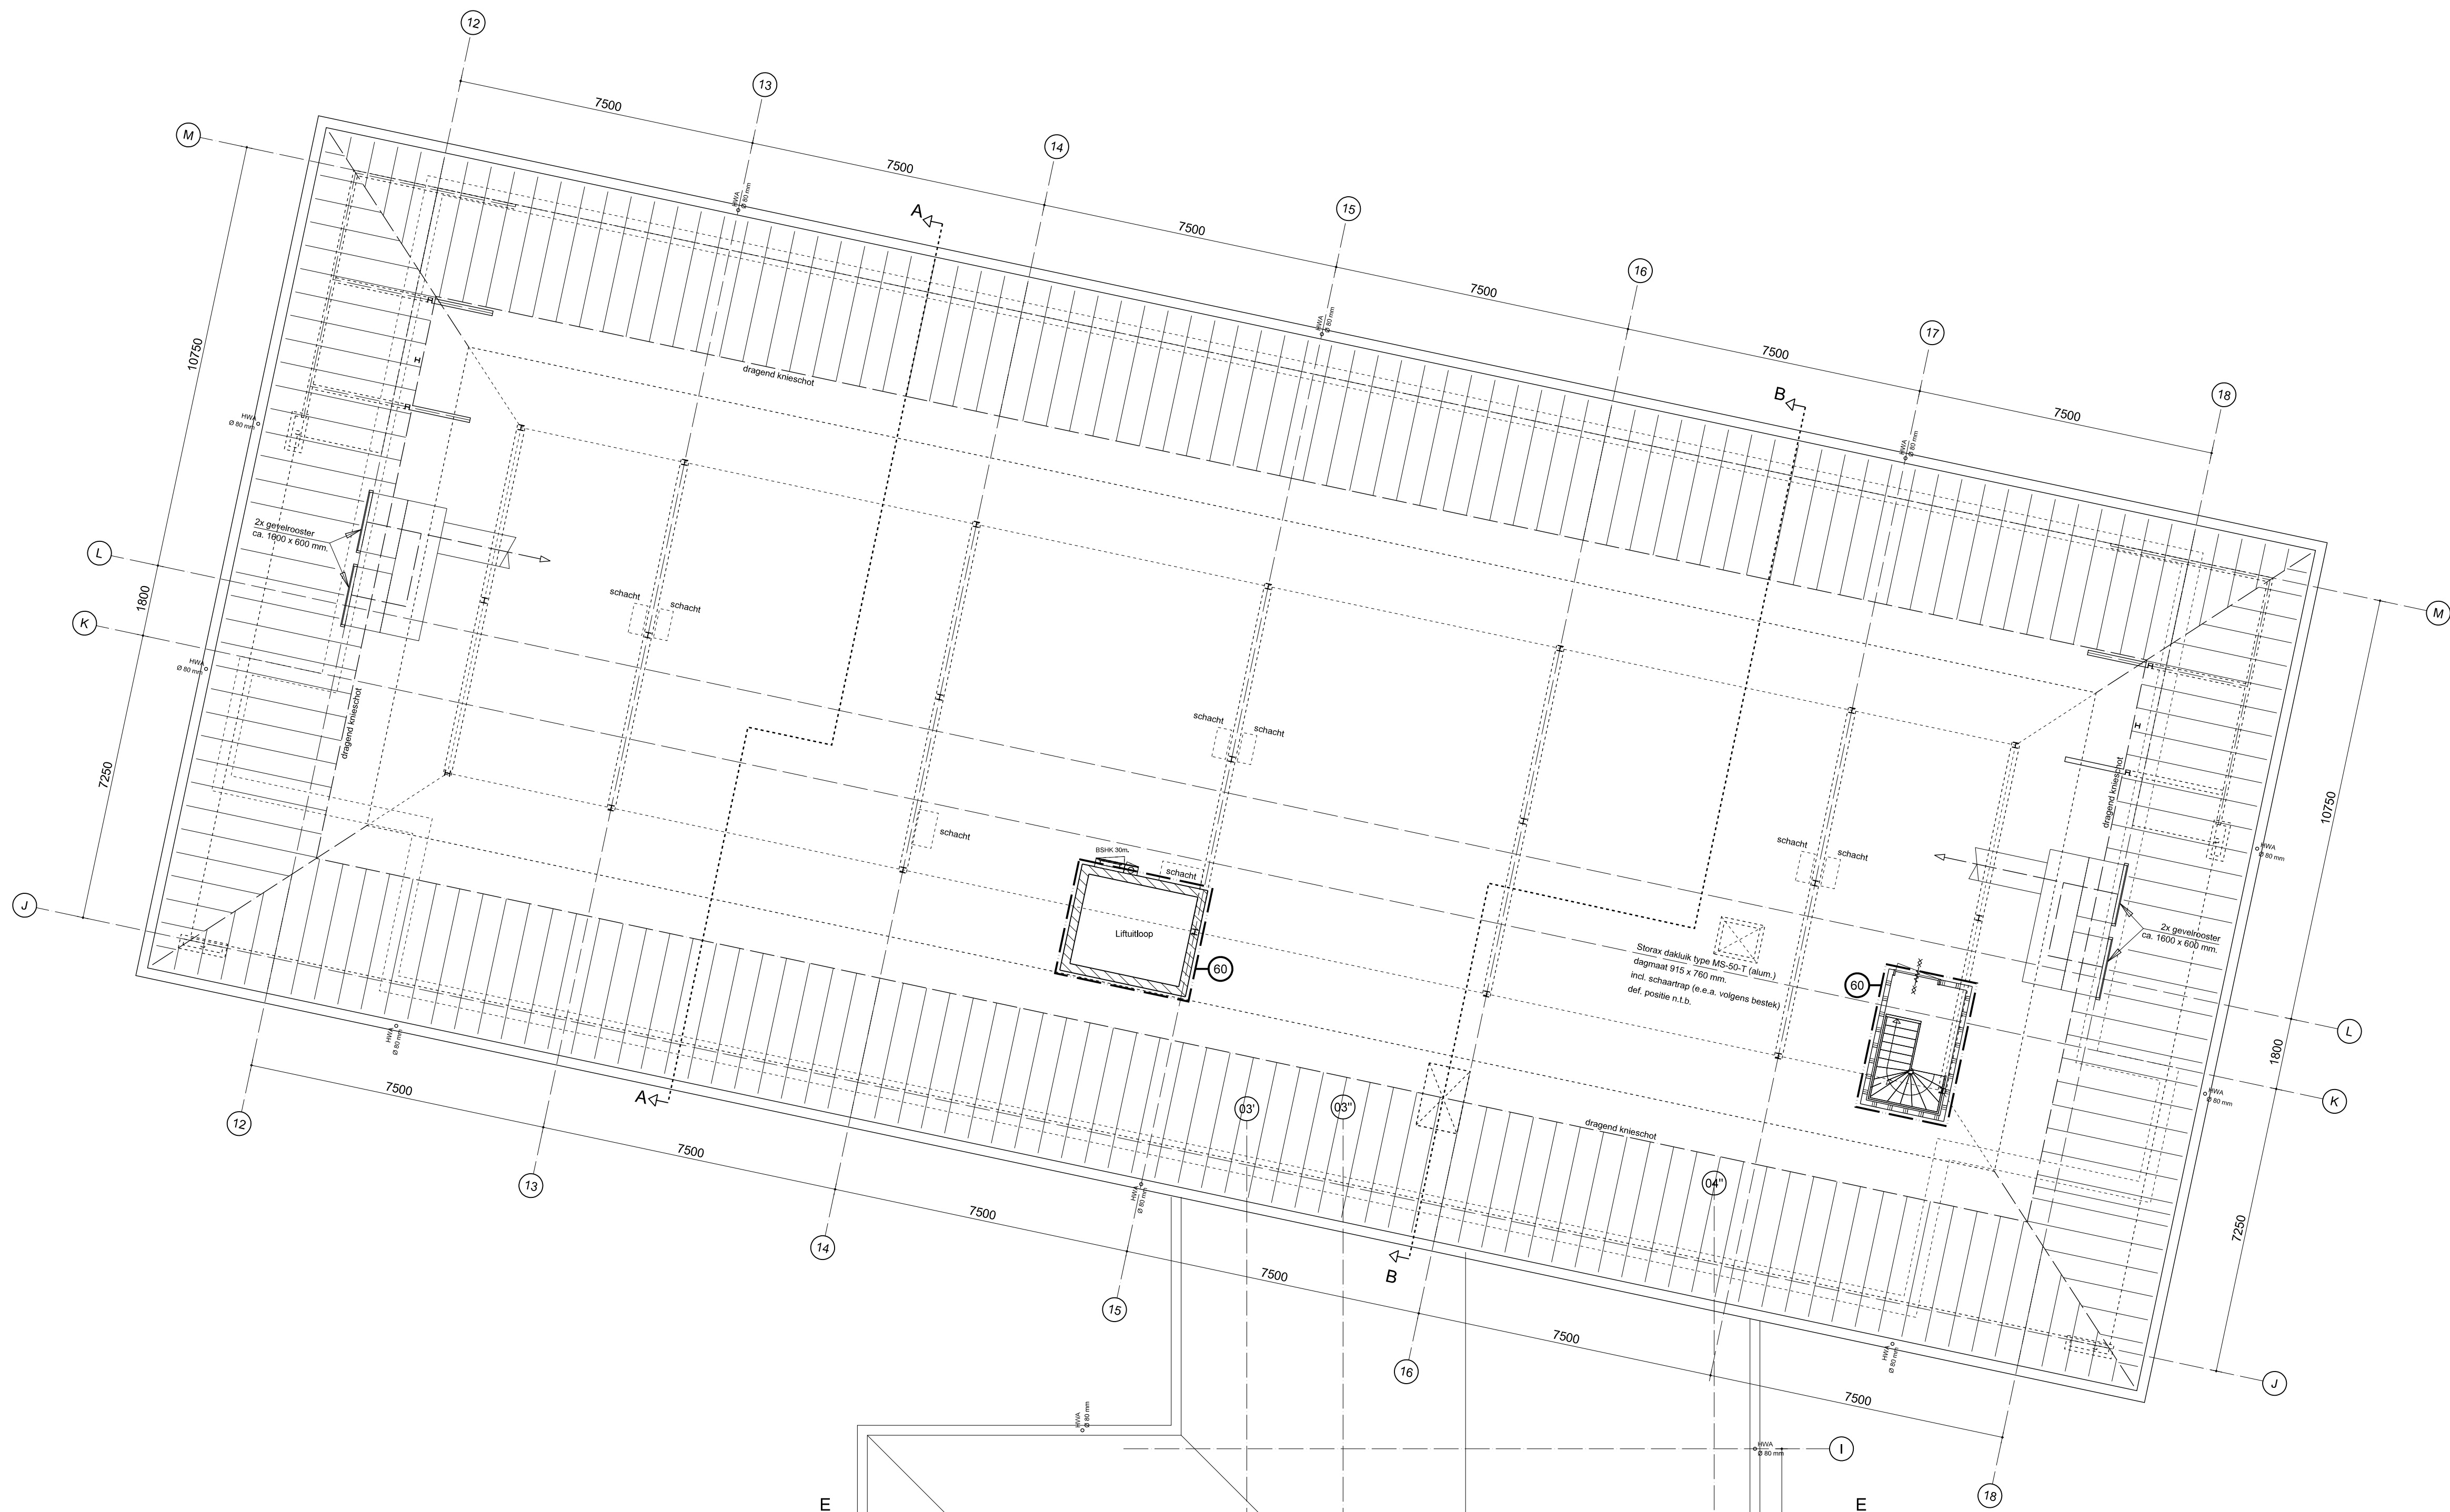

Renvooi

- kalkzandsteen
- spouwisolatie, Rc = 5.0 m<sup>2</sup>KW
- gevelmetselwerk
- metastudwand
- cellenbeton (60 min. WBDO)
- schieding (sub-brandcompartiment 60 min. WBDO)
- schieding (sub-brandcompartiment 30 min. WBDO)
- brandlanghaspel 25 m. (combi-schroef)
- zelfsluitende, brandwerende deur 60 min. WBDO
- brandwerende deur 30 min. WBDO
- panieksluiting (vluchtweg)
- geïsoleerd kruipvlak - sub: 800 x 800 mm, - spouw: 800 x 900 mm
- hoge druk droge blusleiding

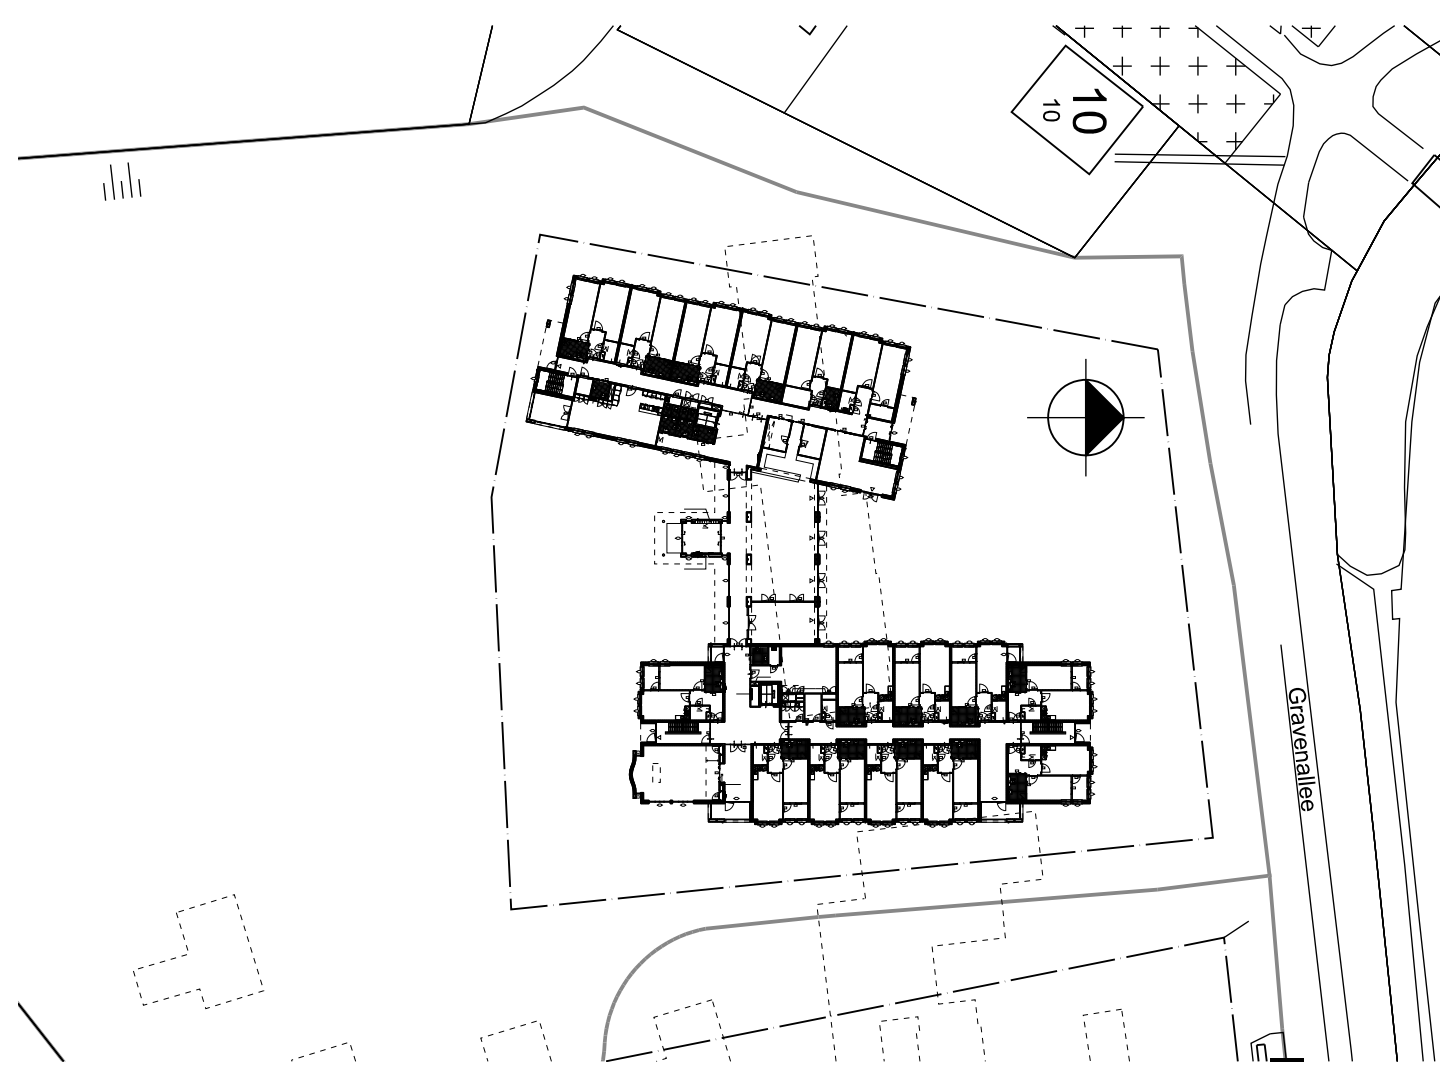

| WIJZIGINGEN |            |             |                                                                     |
|-------------|------------|-------------|---------------------------------------------------------------------|
| Wijziging   | datum      | bevoegdige  | omschrijving                                                        |
| A           | 2011-03-15 | J. de Kater | aanpassingen aanpak + brandveiligheid en substructureel brandveilig |
| B           |            |             |                                                                     |
| C           |            |             |                                                                     |
| D           |            |             |                                                                     |
| E           |            |             |                                                                     |

IAA  
Architecten

■ **verifying architect**  
R. Gersen Afb  
projectarchitect  
A. K. Helmer  
projectontwerper  
Ing. H. van der Aa  
bouwvoorzitter  
J. de Kater

| NIEUWBOUW HUIZE ST. JOZEF<br>DENEKAMP |                             |                                  |                  |
|---------------------------------------|-----------------------------|----------------------------------|------------------|
| particulier opdrachtgever             | datum                       | opdrachtgever                    | opdracht         |
| H. Gersen Afb                         | 2011-07-01                  | Stichting Waorwonen Sint Maarten | projectontwerper |
| A. K. Helmer                          | actueel                     | <b>2006043AA</b>                 | projectontwerper |
| projectontwerper                      | 1:100                       | normaal ontwerp                  | actueel          |
| Ing. H. van der Aa                    | AD                          | bestaand ontwerp                 | Definitief       |
| J. de Kater                           | OV-006 (3e verdieping) 3DWW | ontwerp                          | OV-006           |

3e VERDIEPING (ZOLDER)