
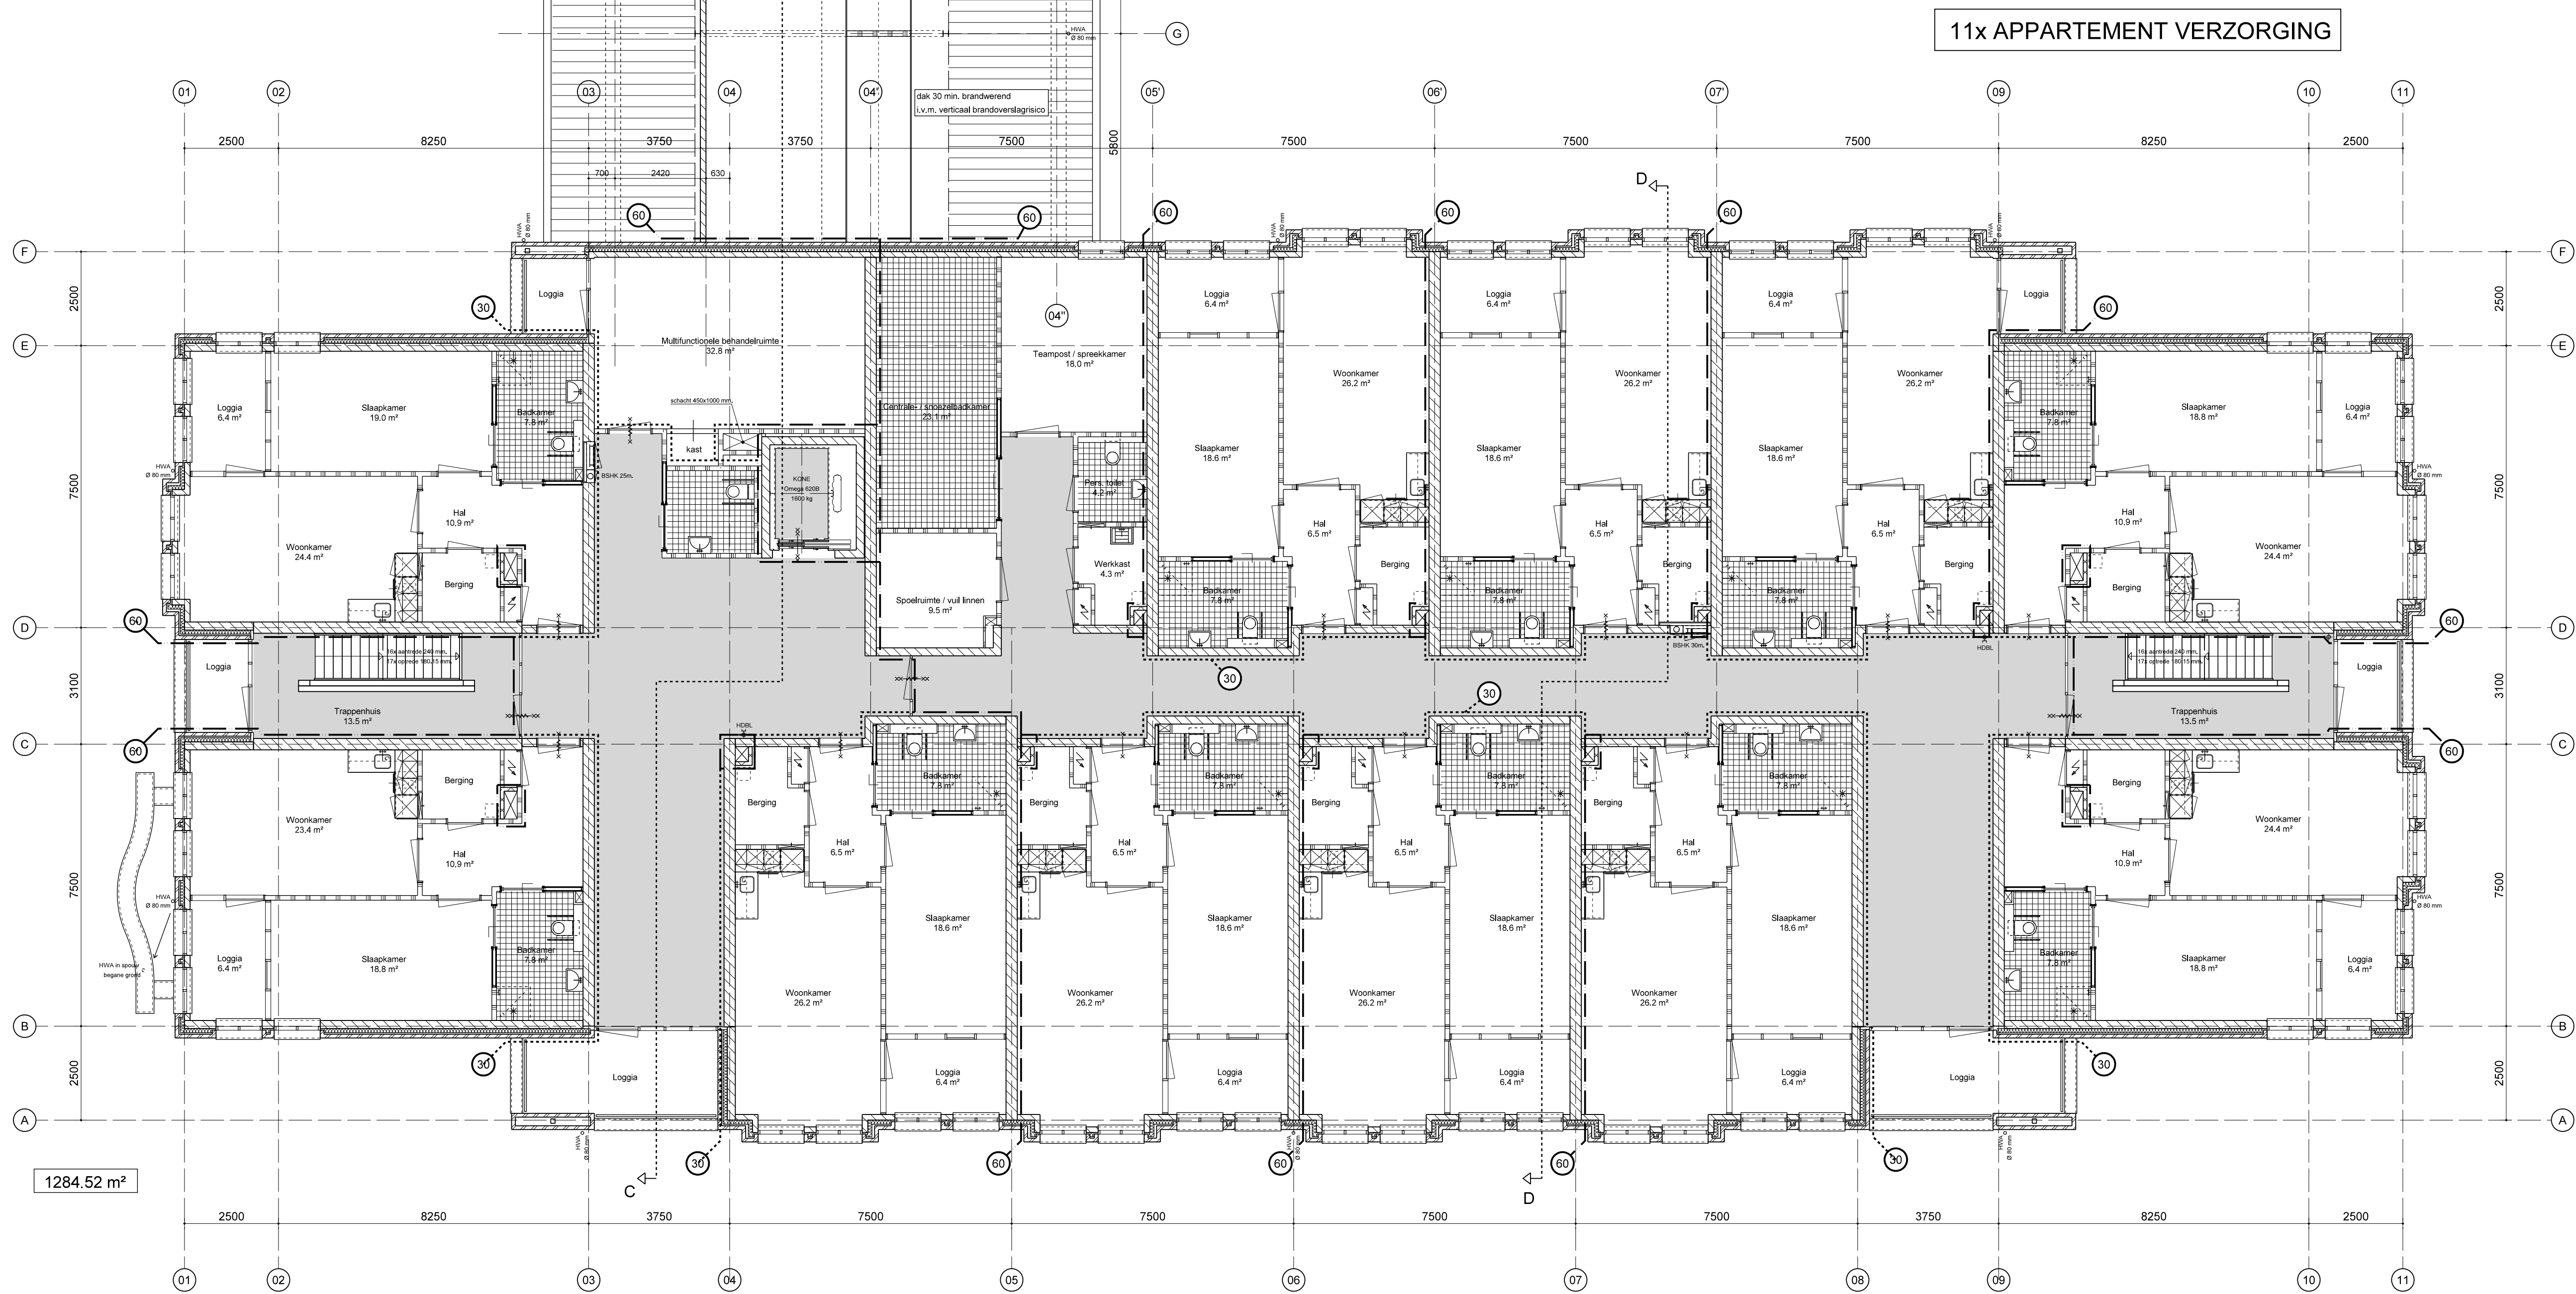


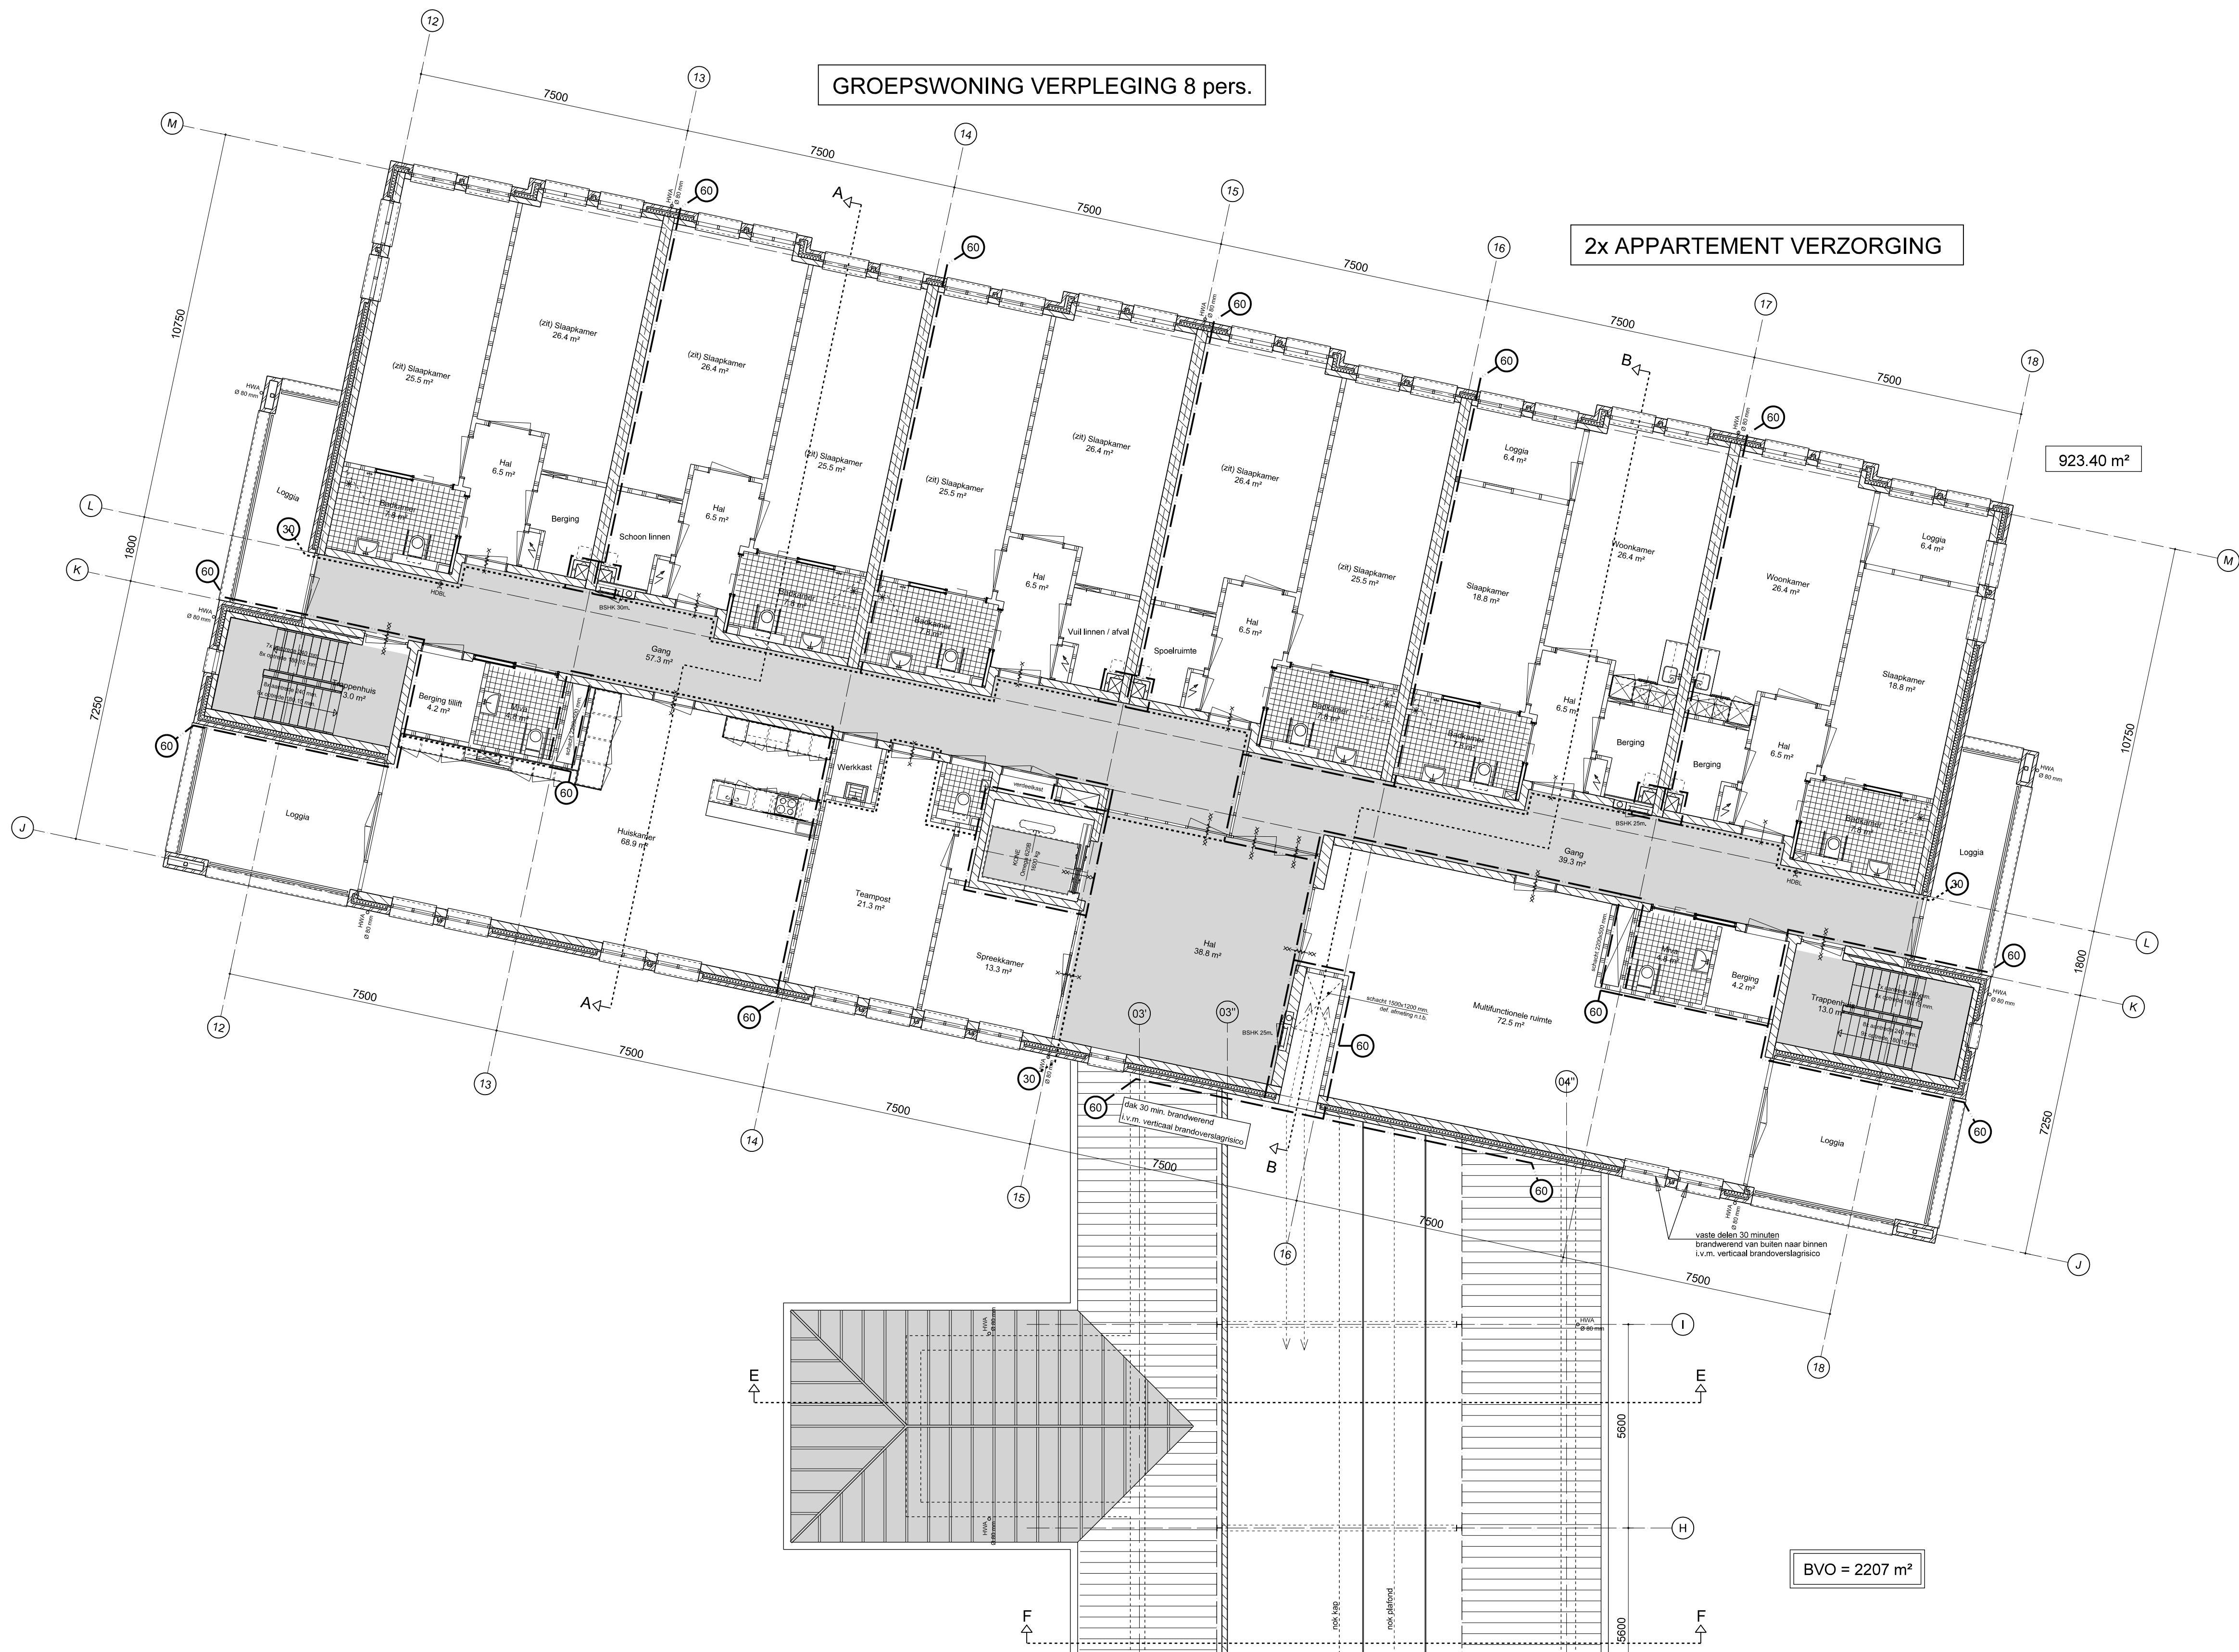


Renvoi

- kalkzandsteen
- spouwisolatie, $R_c = 5.0 \text{ m}^2/\text{KW}$
- gevelmetselwerk
- metal-studwand
- colerbeton (60 min. WBDBO)
- scheiding (sub-/brandcompartiment 60 min. WBDBO)
- scheiding (sub-/brandcompartiment 30 min. WBDBO)
- brandslanghaspel 25 m. (combi-uitvoering)
- zelfsluitende, brandwerende deur 60 min. WBDBO
- brandwerende deur 30 min. WBDBO
- panieksluiting (vluchtweg)
- geïsoleerd knipstuk - balk: $900 \times 800 \text{ mm}$
- opening: $800 \times 500 \text{ mm}$
- hoge druk droge blusleiding

OVERZICHT WIJZIGINGEN A

- Brandwerendheid en zelfsluitendheid (compartimenten) aangegeven. Ook door luikramen en 'tegenpost' verduidelijkt worden van deuren.
- Posities hoge druk droge blusleidingen aangegeven.
- Brandbestendigheid tussen verdiepingen en aan- en afvoerleidingen aangegeven (standaard F en J).

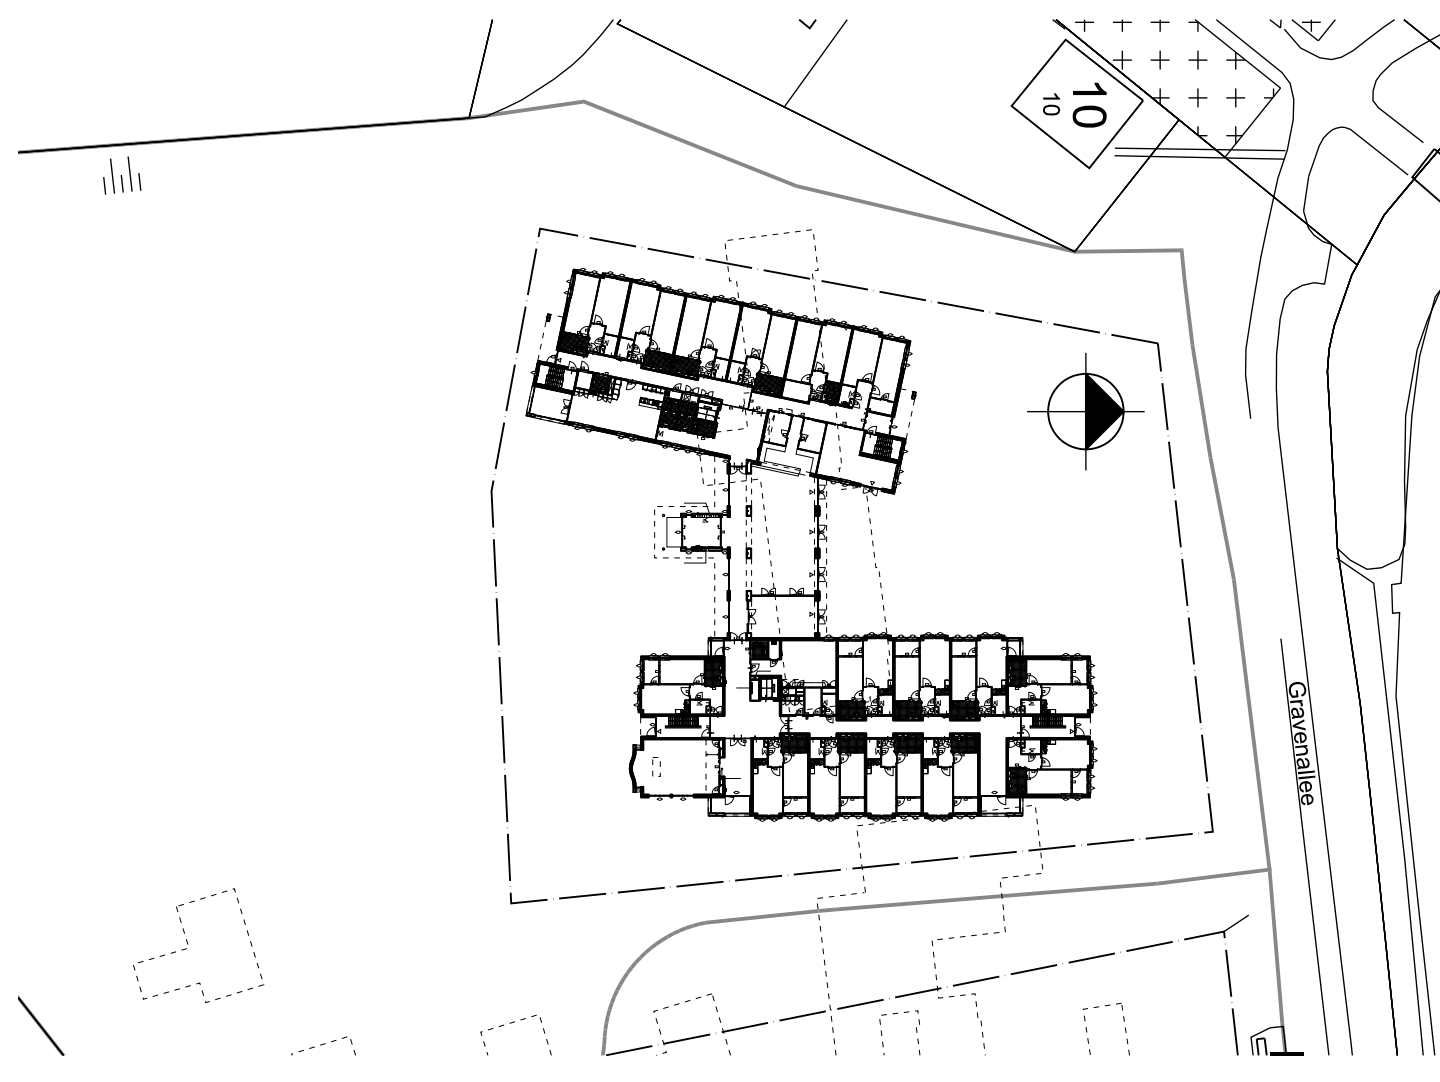

WIJZIGINGEN

Wijziging	datum	door	aanpak	omschrijving
A	2011-03-15	J. Oude Kater	—	2x verdieping aangegeven
B				
C				
D				
E				

IAA
Architecten

NIEUWBOUW HUIZE ST. JOZEF

ontwerper	datum	opdrachtgever
H. Gersen Afb	2011-07-01	Stichting Woonwonen Sint Maarten
projectarchitect	actueel	projectnummer
J. Oude Kater	1:100	2006043AA
projectontwerper	—	—
hlp. H. van der Aa	AD	Definitief
beoordeling	—	—
J. Oude Kater	04-004 (1e verdieping) DRW	04-004

1e VERDIEPING