
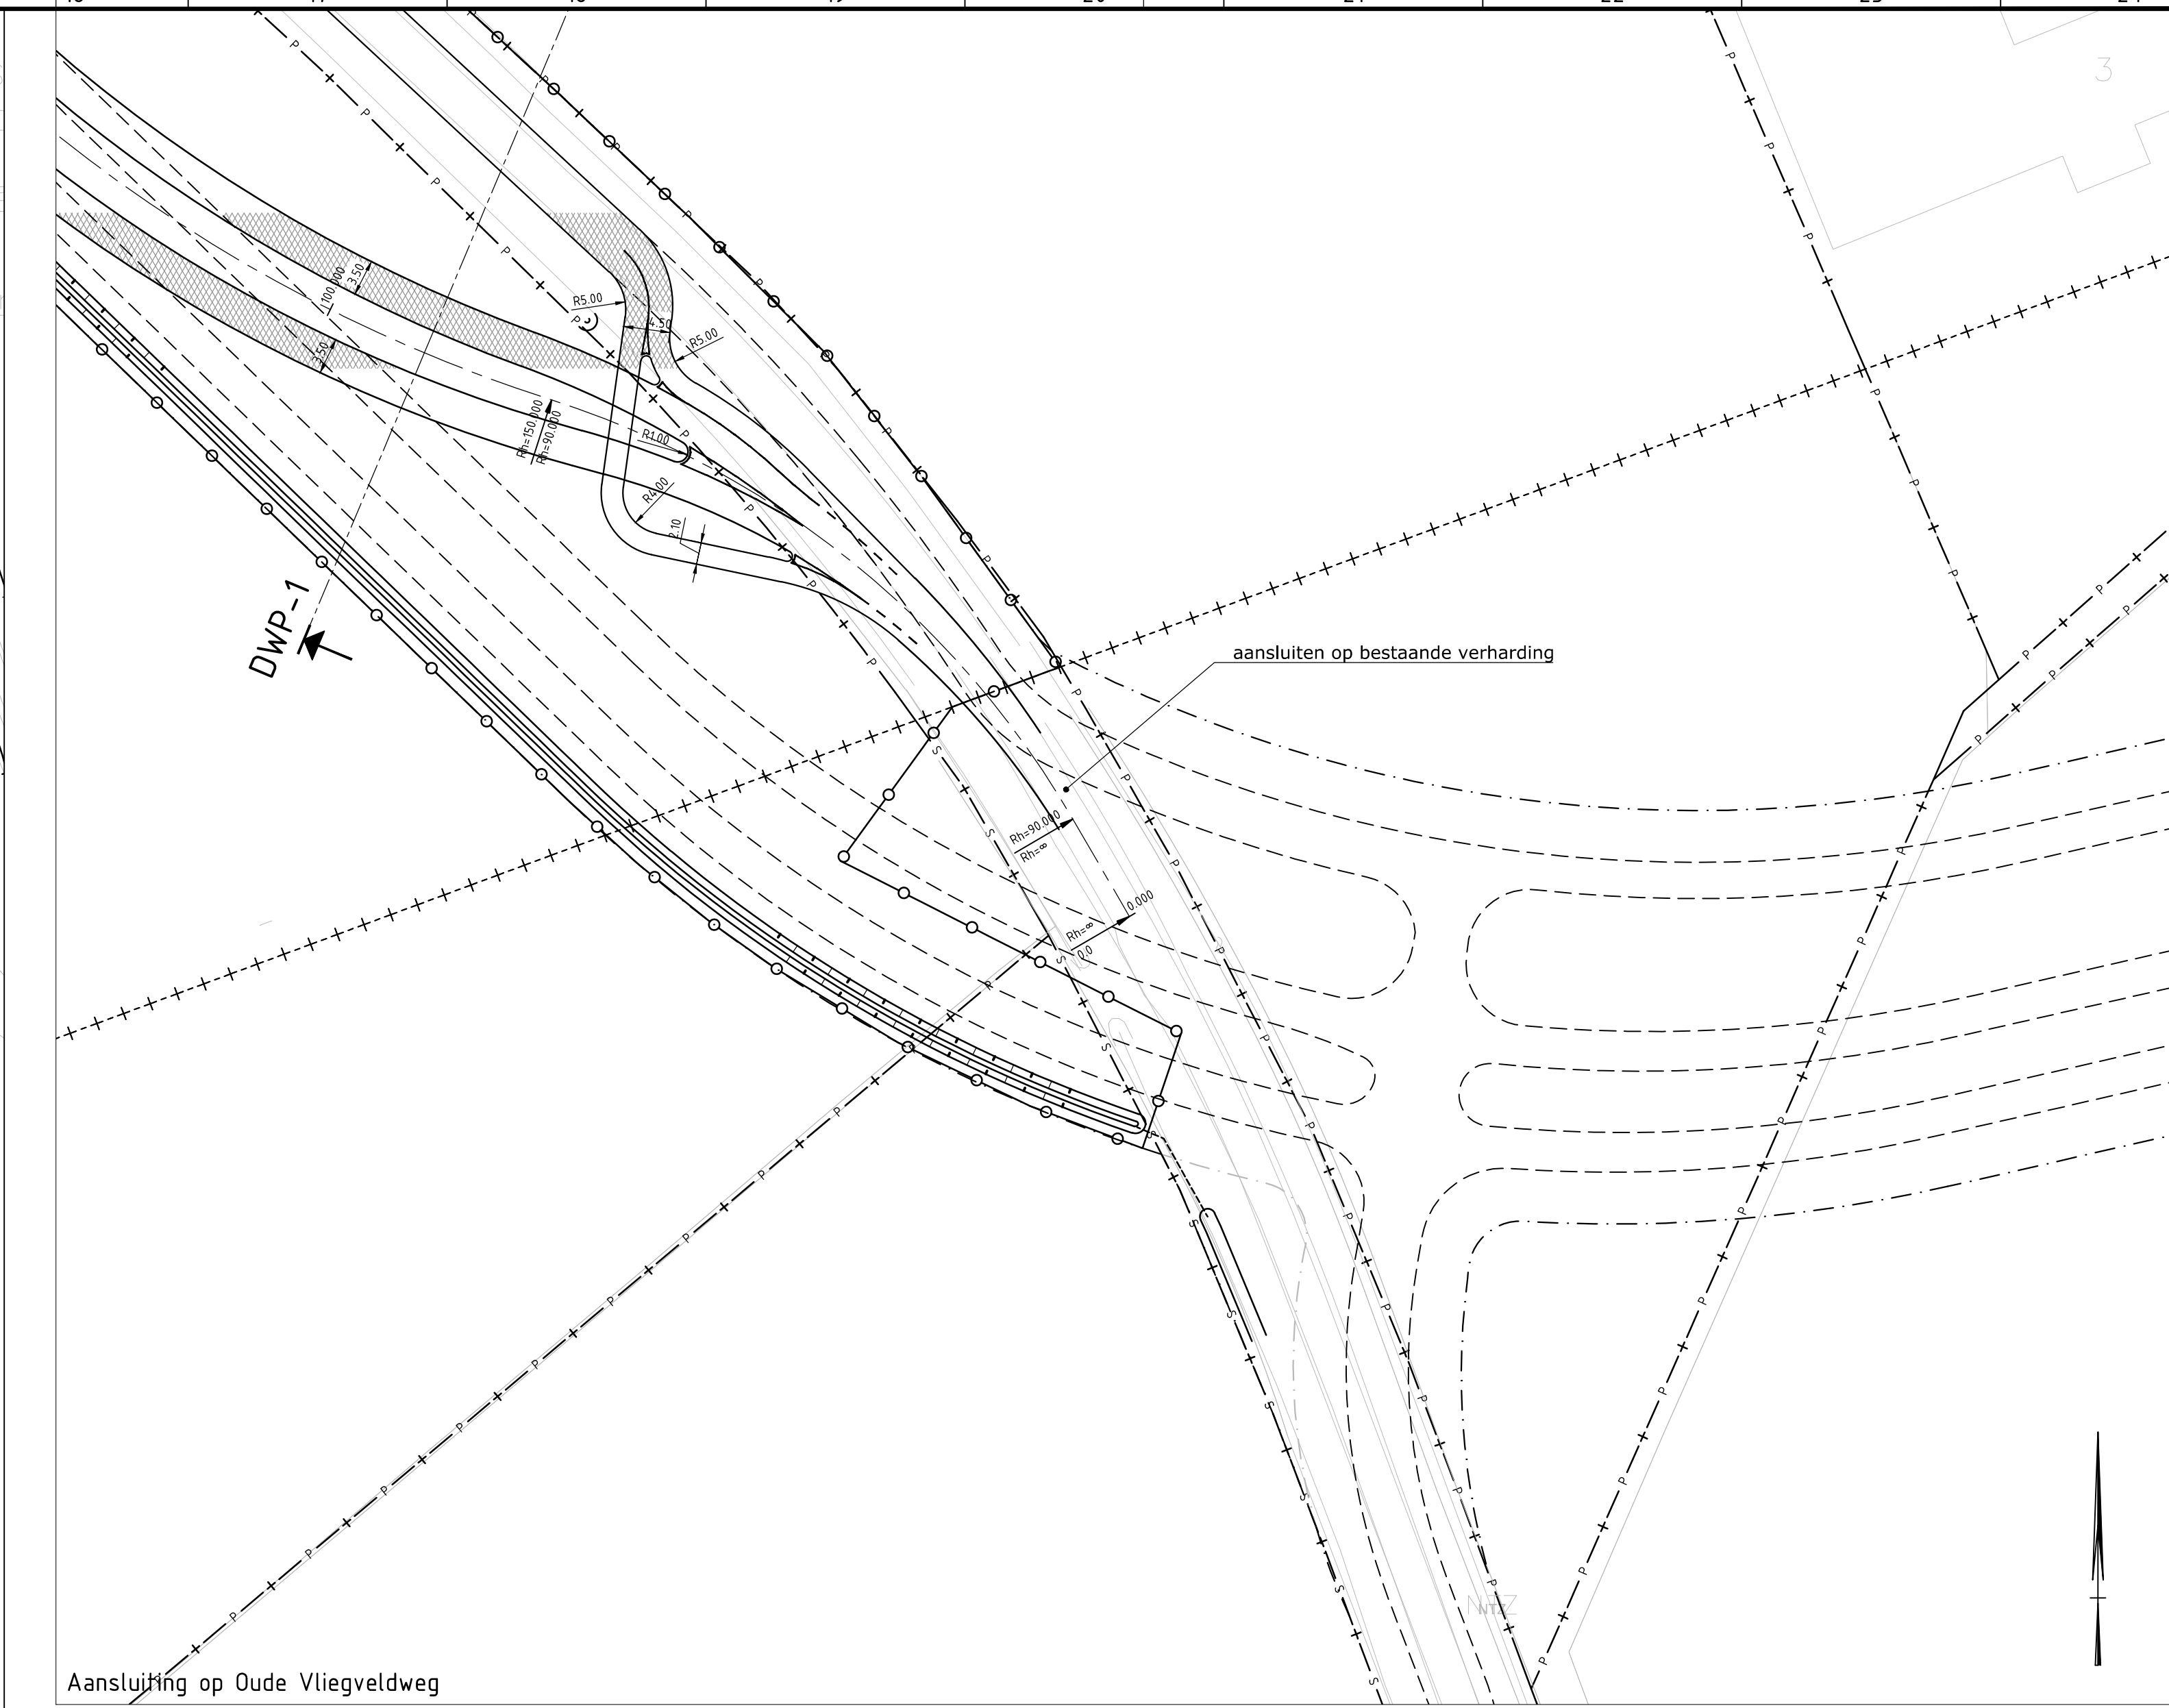


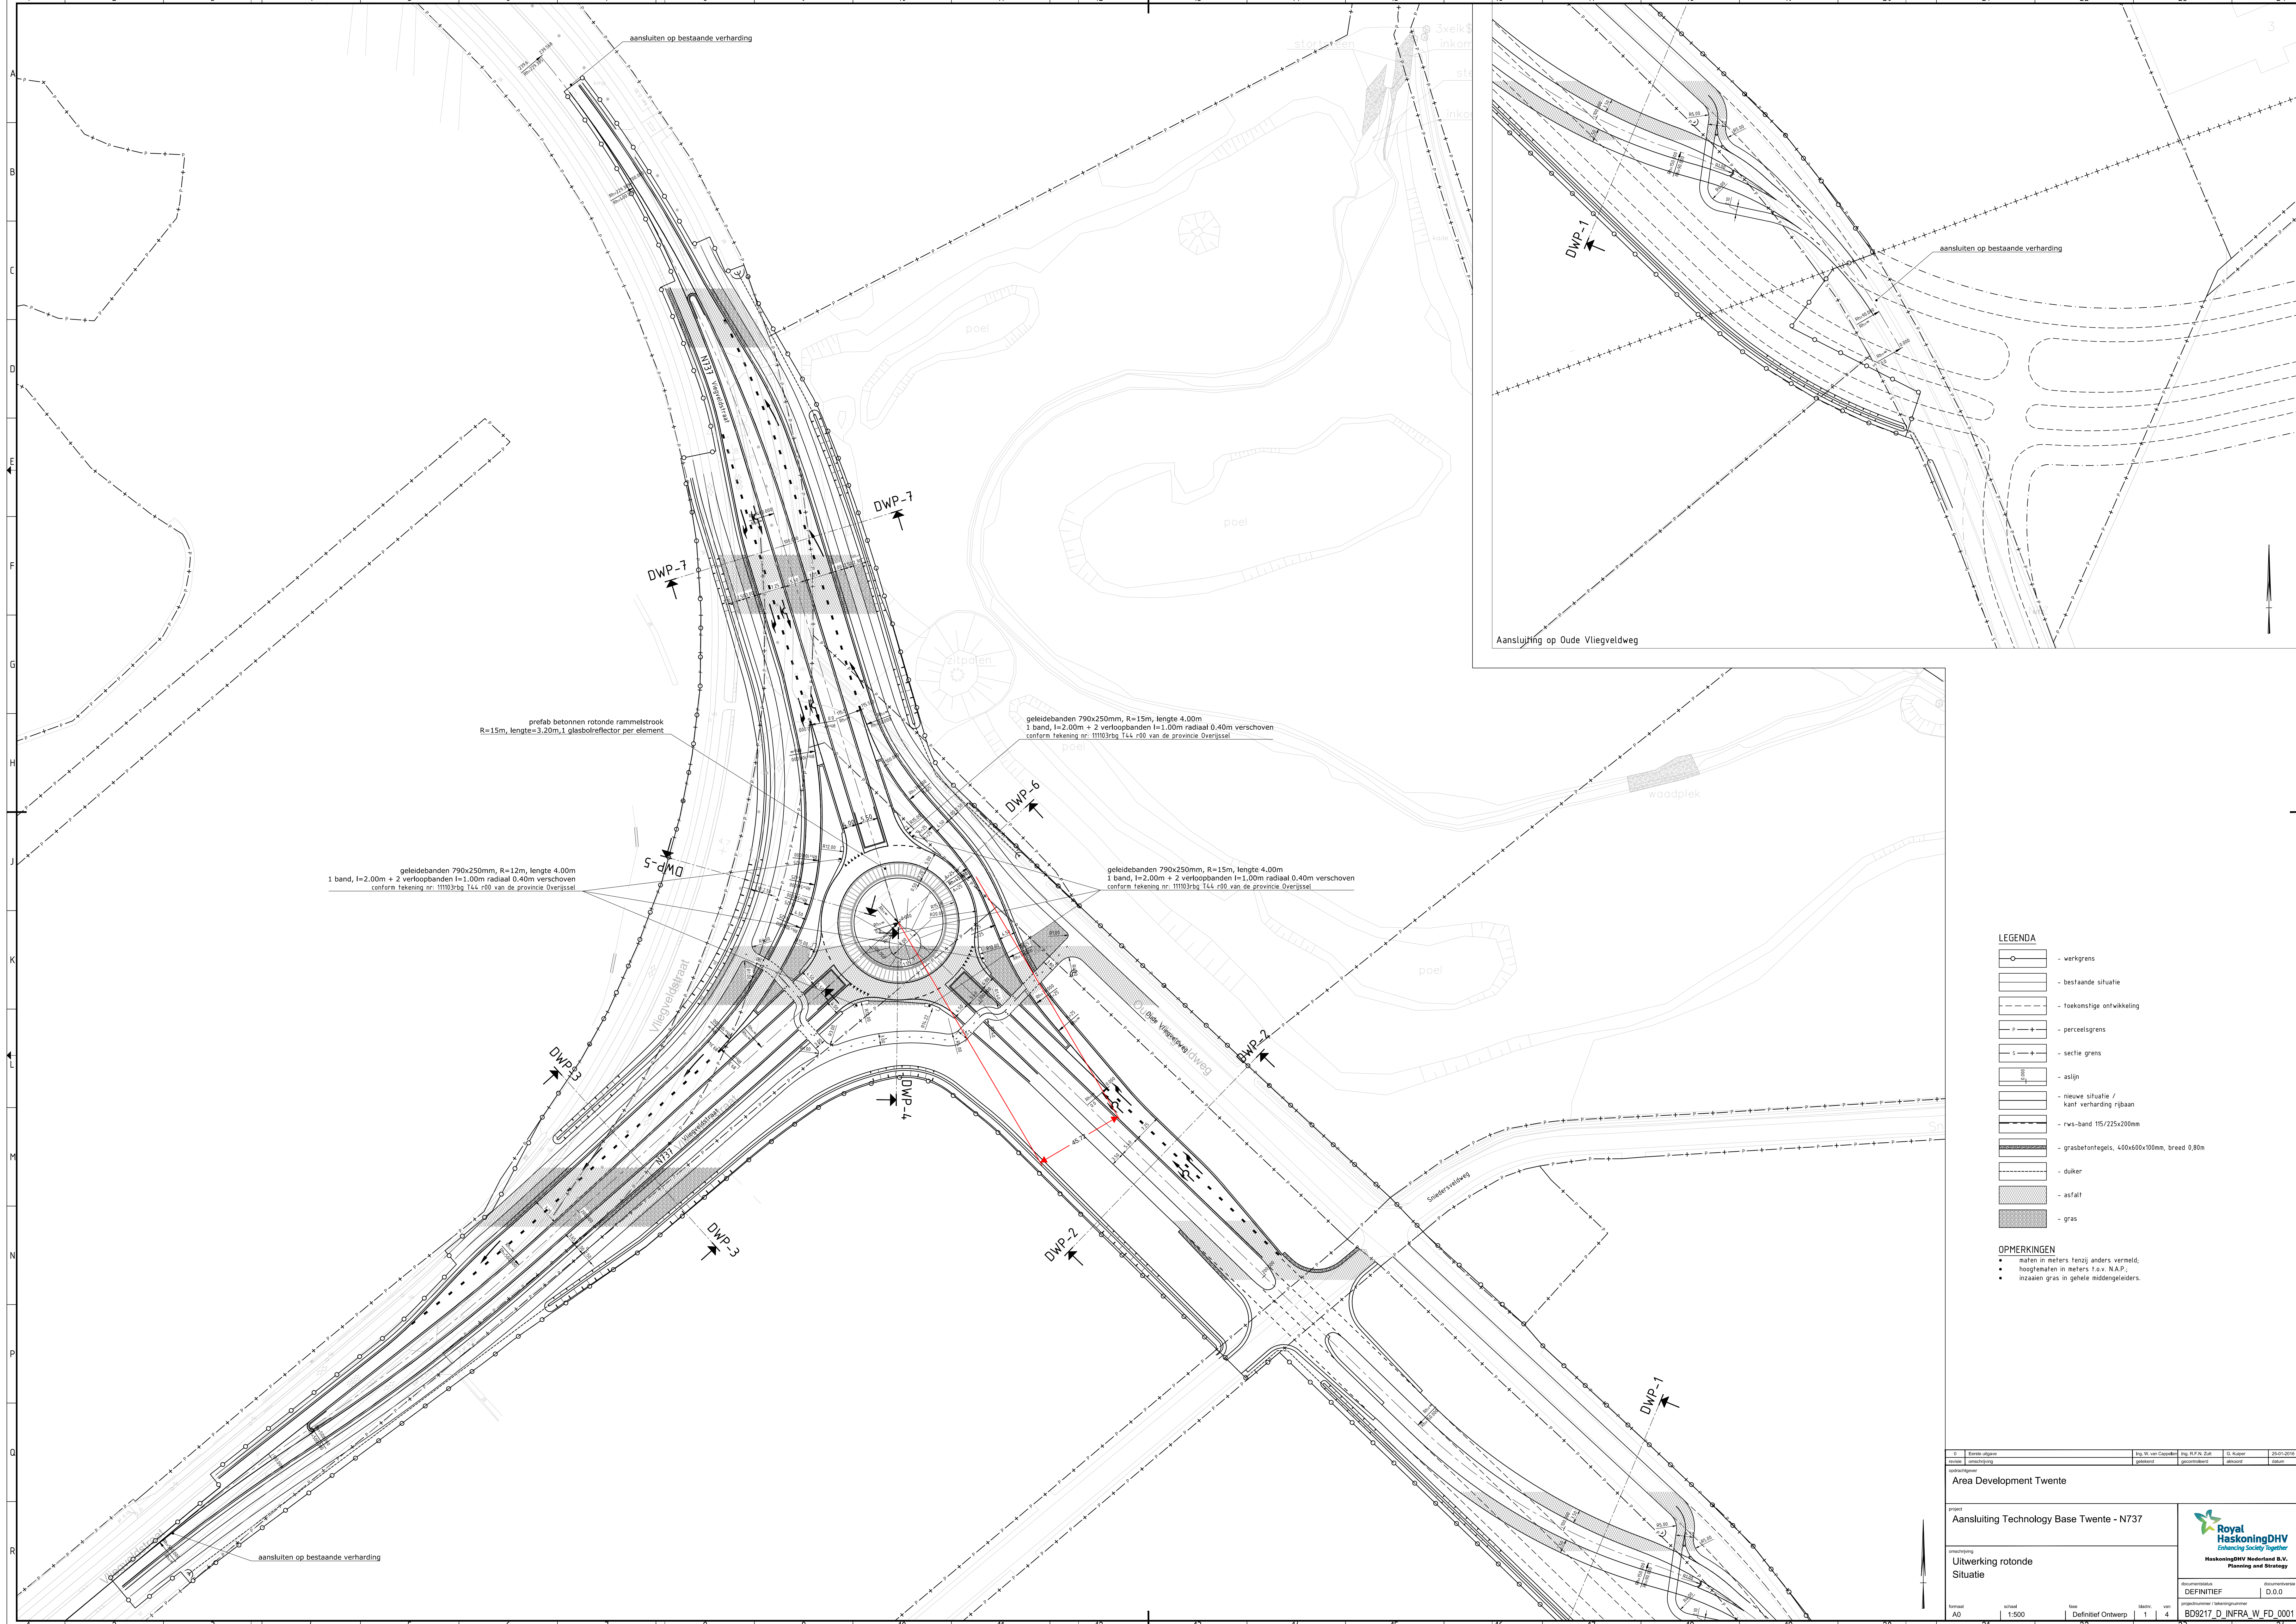

geleidebanden 790x250mm, R=15m, lengte 4.00m
1 band, l=2.00m + 2 verloopbanden l=1.00m radiaal 0.40m verschoven
conform tekening nr. 11103/bg 144 r00 van de provincie Overijssel

geleidebanden 790x250mm, R=15m, lengte 4.00m
1 band, l=2.00m + 2 verloopbanden l=1.00m radiaal 0.40m verschoven
conform tekening nr. 11103/bg 144 r00 van de provincie Overijssel

geleidebanden 790x250mm, R=15m, lengte 4.00m
1 band, l=2.00m + 2 verloopbanden l=1.00m radiaal 0.40m verschoven
conform tekening nr. 11103/bg 144 r00 van de provincie Overijssel

prefab betonnen rotonde rammelstrook
R=15m, lengte=3.20m, 1 glasbolreflector per element

- LEGENDA**
- werkgrens
 - bestaande situatie
 - toekomstige ontwikkeling
 - perceelsgrens
 - sectie grens
 - aslijn
 - nieuwe situatie / kant verharding rijbaan
 - rws-band 115/225x200mm
 - grasbetontegels, 400x600x100mm, breed 0,80m
 - duiker
 - asfalt
 - gras

OPMERKINGEN

- maten in meters tenzij anders vermeld;
- hoogtematen in meters t.o.v. N.A.P.;
- inzaaien gras in gehele middengedeelers.

D. Eerste ontwerp		Ing. W. van Cappellen	Ing. P.F.A. Ziet	G. Kuisen	2016-01-01
Revisie	omschrijving	gepland	gevoerd	afgevoerd	datum
opdrachtgever					
Area Development Twente					
project					
Aansluiting Technology Base Twente - N737					
omschrijving					
Uitwerking rotonde					
Situatie					
documentatie		documentversie			
Definitief		D.0.0.0			
formaat	schaal	titel	blad	van	
A0	1:500	Definitief Ontwerp	1	4	
BD9217_D_INFRA_W_FD_0001					

