
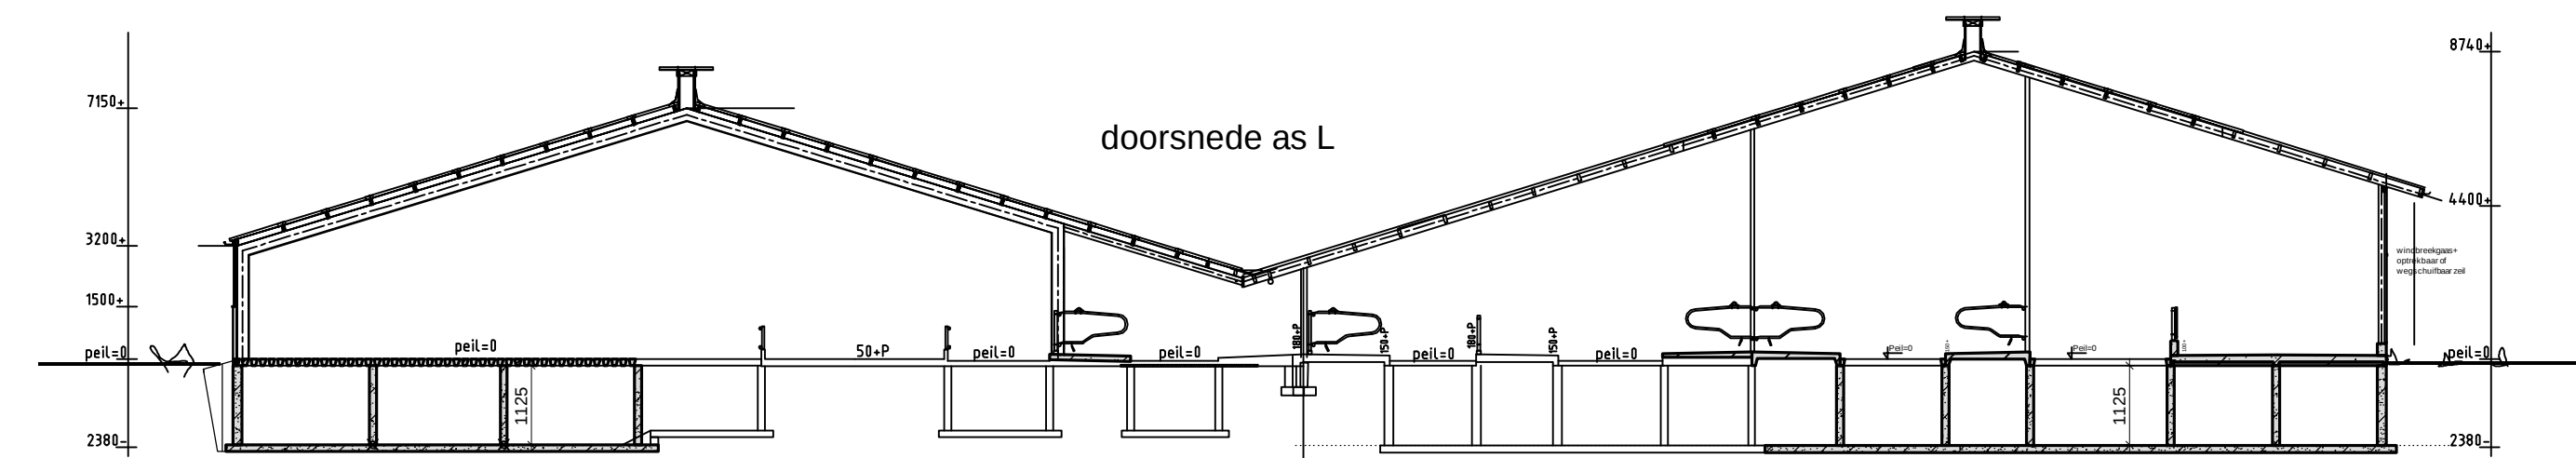
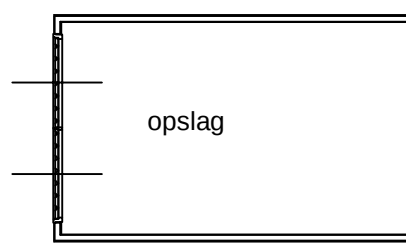


Bijlage **1** Milieutekening vergund

Totalen:
185 stuks vrouwelijk jongvee <2jr
275 stuks melkkoeien
1 stuks stier
320 PK verbrandingsvermogen
81.2 KW electrisch vermogen
5386 m3 mestopslag

D-OPSLAG

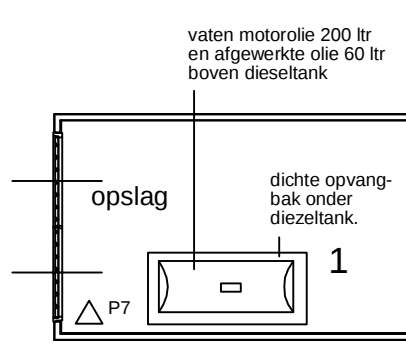


F-MACHINEBERGING



B-JONGVEESTAL

C-WERKPLAATS

VEILIGHEID

- s - schuinblusser kg aangegeven
- P - poederblusser kg aangegeven
- 30m - brandslang 30m binn spruitstuk
- BNV - noodverlichtingsarmatuur
- oplicht rookmelder, onderling gekoppeld
- tuin-noodverlichtingsarmatuur
- voe - vluchtdoor, van binnenuit te openen zonder sleutel (knopcilinder)
- deur zelfsluitend brandw. zoals aangegeven
- WBBO 5 min (geen eis)
- WBBO 30 min

A-WOONHUIS

A-WOONHUIS

- vloer: betonvloer
- wanden: spouwmuur
- dak: dakpannen

B-JONGVEESTAL

- BESTAANDE JONGVEESTAL : 37 stuks vrouwelijk jongvee < 1jr
hoogte nok - 8 mtr, hoogte goot - 1.5 mtr
- vloer: betonvloer + roostervloer
 - wanden: steenmuur
 - dak: dakpannen
 - ventilatie: ventilatie ramen/deuren
 - mestkelder: inhoud 100m3

C-WERKPLAATS

- vloer: betonvloer
- wanden: steen muur
- dak: dakpannen
- ventilatie: natuurlijke vent.

- 1 compressor 3KW
2 el. lasapparaat 4KW
3 haakse slijpmachine 0.74KW
4 el. kolomboormachine 0.55KW
5 el. slijpmachine 0.80KW

D-OPSLAG

- BESTAANDE BERGING
- vloer: betonvloer
 - wanden: hout
 - dak: golfplaten
 - ventilatie: natuurlijk

- 1 2200 ltr diesellole voorzien
dichte lekzak 0.75KW

E-LIGBOXENSTAL

- LIGBOXENSTAL 13.96x37.21m : 275 melkkoeien
148 vr jongvee <2jr
1 stier
- vloer: betonvloer + roostervloer
 - wanden: steen + gegl. spouwmuur
 - dak: golfplaten (aetherw.)
 - ventilatie: natuurlijke vent. d.m.v. bakenok
windbreukgas in zigzags
 - mestkelder: inhoud 450m3

- 1 pompput/mixerput
2 krachthoerslo's totaal 18 ton (2 stuks)
3 krachthoerslo's 1.2 KW (2stuks)
4 krachthoerslo's 1.2 KW (5 stuks)
5 melktank 16000 ltr roeromotor 0.25 KW (2stuks)
6 gasboiler 110 ltr 9.3 KW
7 gasboiler 150 ltr 9.7 KW
8 koelaggregaat 2x 1.5 KW
9 vacuumpomp 2.2 KW
10 compressor 2.5 KW
11 verwarmingspomp 300 ltr
12 waterinstallatie drukvat 150 ltr 2x1.5 KW
13 ontgrendelingsinstallatie 2x1.5 KW
14 rondpompsinstallatie 1.2 KW
15 hogedrukreiniger 2 KW
16 noodstroomaggregaat 40 KW

F-MACHINEBERGING

- MACHINEBERGING 18x40m
- vloer: betonklinkers
 - wanden: steen klamwandplaten
 - dak: golfplaten a.b.c.
 - ventilatie: natuurlijke vent.

- 1 kurdmeststalo 8 ton
2 krachthoerslo's totaal 16 ton (2 stuks)
3 tarwegestalo 50m3
veender
3 trekkers resp 56+85+93PK

- PROJECT : 1505
BESCHRIJVING : 1505
STATUS : Tm. Conditie
SCHAL : 1:100

Dinkelland
Behorend bij aanvraag omgevingsvergunning
activiteit milieu
Uitbreiden van een ligboxenstal
aan de Bellinckhofweg 19
te Saasveld

Mts. Scholte op Reimer
Bellinckhofweg 19
7597 NA Saasveld
tel: 0546-441268

MAKENMAKER 22
1577 TP Oostveld
T. 0546 200020
F. 0546 200020
E. info@rikkerinkbouwdesign.nl
W. www.rikkerinkbouwdesign.nl