

Bijlage **2** Milieutekening voornemen

- vloer: betonvloer
- wanden: spouwmuur
- dak: dakpannen

BESTAANDE JONGVEESTAL : 37 stuks vrouwelijk jongvee < 1jr
 hoogte nok - 8 mtr, hoogte goot - 1.5 mtr
 - vloer: betonvloer + roestervloer
 - wanden: steensmuur
 - dak: dakpannen
 - ventilatie: ventilatie ramen/deuren
 - mestkelder: inhoud 100m3

- vloer: betonvloer
- wanden: steens muur
- dak: dakpannen
- ventilatie: natuurlijke vent.

1 compressor 3KW
2 el. lasapparaat 4KW
3 haakse slijpmachine 0.74KW
4 el. kolomboormachine 0.55KW
5 el. slijpmachine 0.80KW

- vloer: betonvloer
- wanden: hout
- dak: golplaten
- ventilatie: natuurlijk

1 2200 ltr dieselolie voorzien
dichte lekbak 0.75KW

LIGBOXENSTAL 13.96x37.21m² : 275 melkkoeien
131 vr jongvee <2jr
17 overig rundvee > 2 jaar

- vloer: betonvloer + roostervloer
- wanden: steen + ged. spouwmuur
- dak: golfplaten asbestdak
- ventilatie: natuurlijke vent. d.m.v. t. windbreekgaas in zijkant
- mestkelder: inhoud 4536m3

- 1 pompput/mixerput
- 2 krachtoversloot totaal 18 ton (2 stuks)
- 3 krachtoermotor 1.2 KW (2stuks)
- 4 krachtoermotor 1.2 KW (5 stuks)
- 5 melk tank 16000 ltr roermotor 0.25 KW (2stuks)
- 6 gasbolier 110 ltr 9.3 KW
- 7 gasbolier 150 ltr 9.7 KW
- 8 koelaggregaat 2x 1.5 KW
- 9 vacuumpomp 2.2 KW
- 10 compressor 2.5 KW
- 11 warmtereguleringvat 300 ltr
- 12 waterinstallatie drukvat 150 ltr 2x1.5 KW
- 13 ontzilingsinstallatie 2x1.5 KW
- 14 rondpompiinstallatie 1.2 KW
- 15 hooedrukreiniger 2 KW
- 16 noodstroomaggregaat 40 KW

MACHINEBERGING 18x40m²

- vloer: betonklinkers
- wanden: steen /damwandplaten
- dak: golfplaten s.b.c.
- ventilatie: natuurlijke vent.

1 kunstmestsilo 8 ton
2 krachtvoersilo's totaal 16 ton (2 stuks)
3 tarwegistsilo 50m3
verder
3 trekkers resp 56+85+93Pk

168 stuks vrouwelijk jongvee <2j
275 stuks melkkoeien
17 overig rundvee > 2 jaar
320 PK verbrandingsvermogen
81.2 KW electrisch vermogen
5385 m3 mestopslag

△ S – schuimblusser kg aangegeven
△ P – poederblusser kg aangegeven

	— brand slang 30m' 6mm spuitstuk
	— noodverlichtingsarmatuur
	— optisch rookmelder, onderling gekoppeld
	— "uit"-noodverlichtingsarmatuur
	— vluchtdeur, van binnenuit te openen zonder sleutel. (knopcilinder)

 — deur zelfsluitend

k	brandw. zoals aangegeven
---	--------------------------


↔ — WBDO 0 min (geen eis)

WBD80 30 min


wanden	- beton antraciet	hoogte	+600
dsk	- pvc - deok, donkergroen		
afmeting	Ø 12.000 mm.		
inhoud	678 m3		
1.	pompput afnamestat.1 kW		

wanden	- beton antraciet	hoogte	+800
dak	- pvc - deek, donkergroen		
afmeting	Ø 12.000 mm.		
inhoud	678 m3		
1.	pompput afnamestat.1 kW		


wanden	-	staal
dak	-	staal

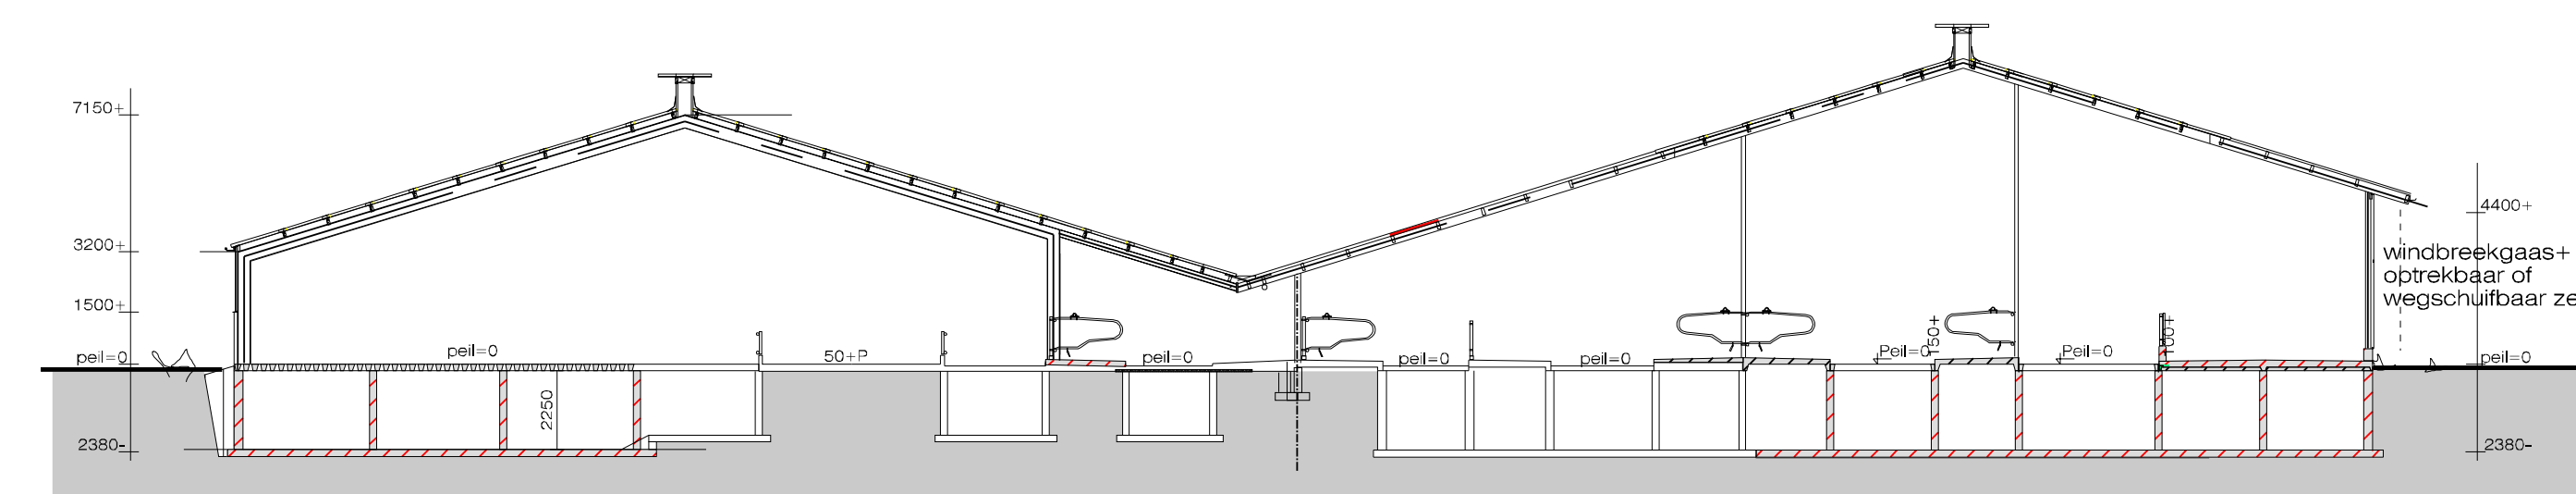

doorsnede E-ligboxenstal schaal 1:200

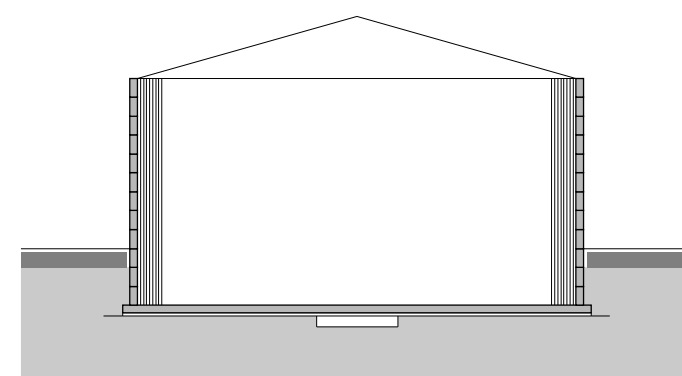

doorsnede mestvergister G/H


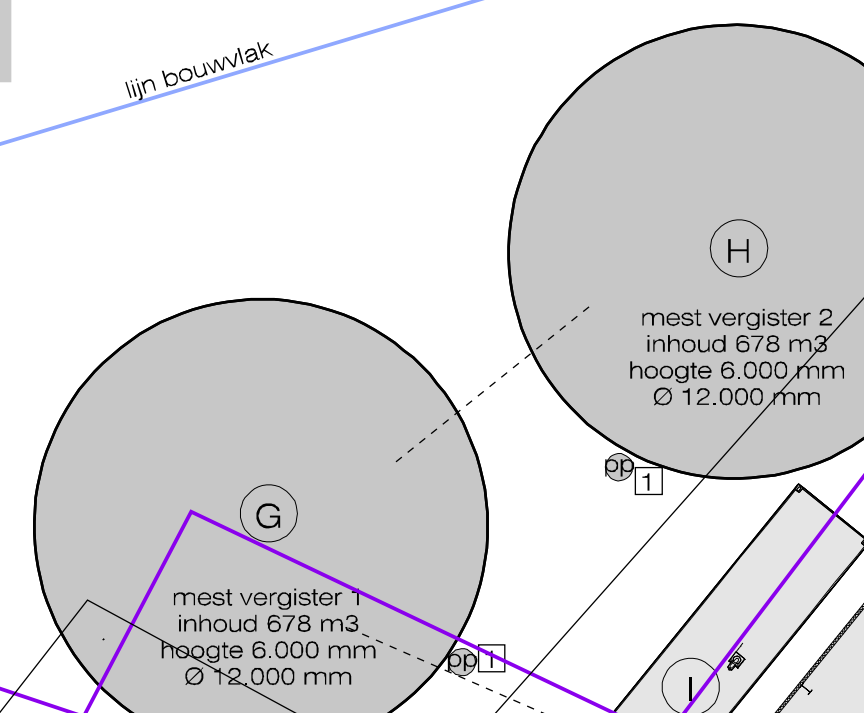


mest vergister 1
inhoud 678 m³
hoogte 6.000 mm
Ø 12.000 mm



E-LIGBOXENSTAL

OVERZICHTSTEKENING Bellinckhofweg 19 t.b.v. Mts Scholte op Reimer te Saasveld - SCHAAAL 1:200

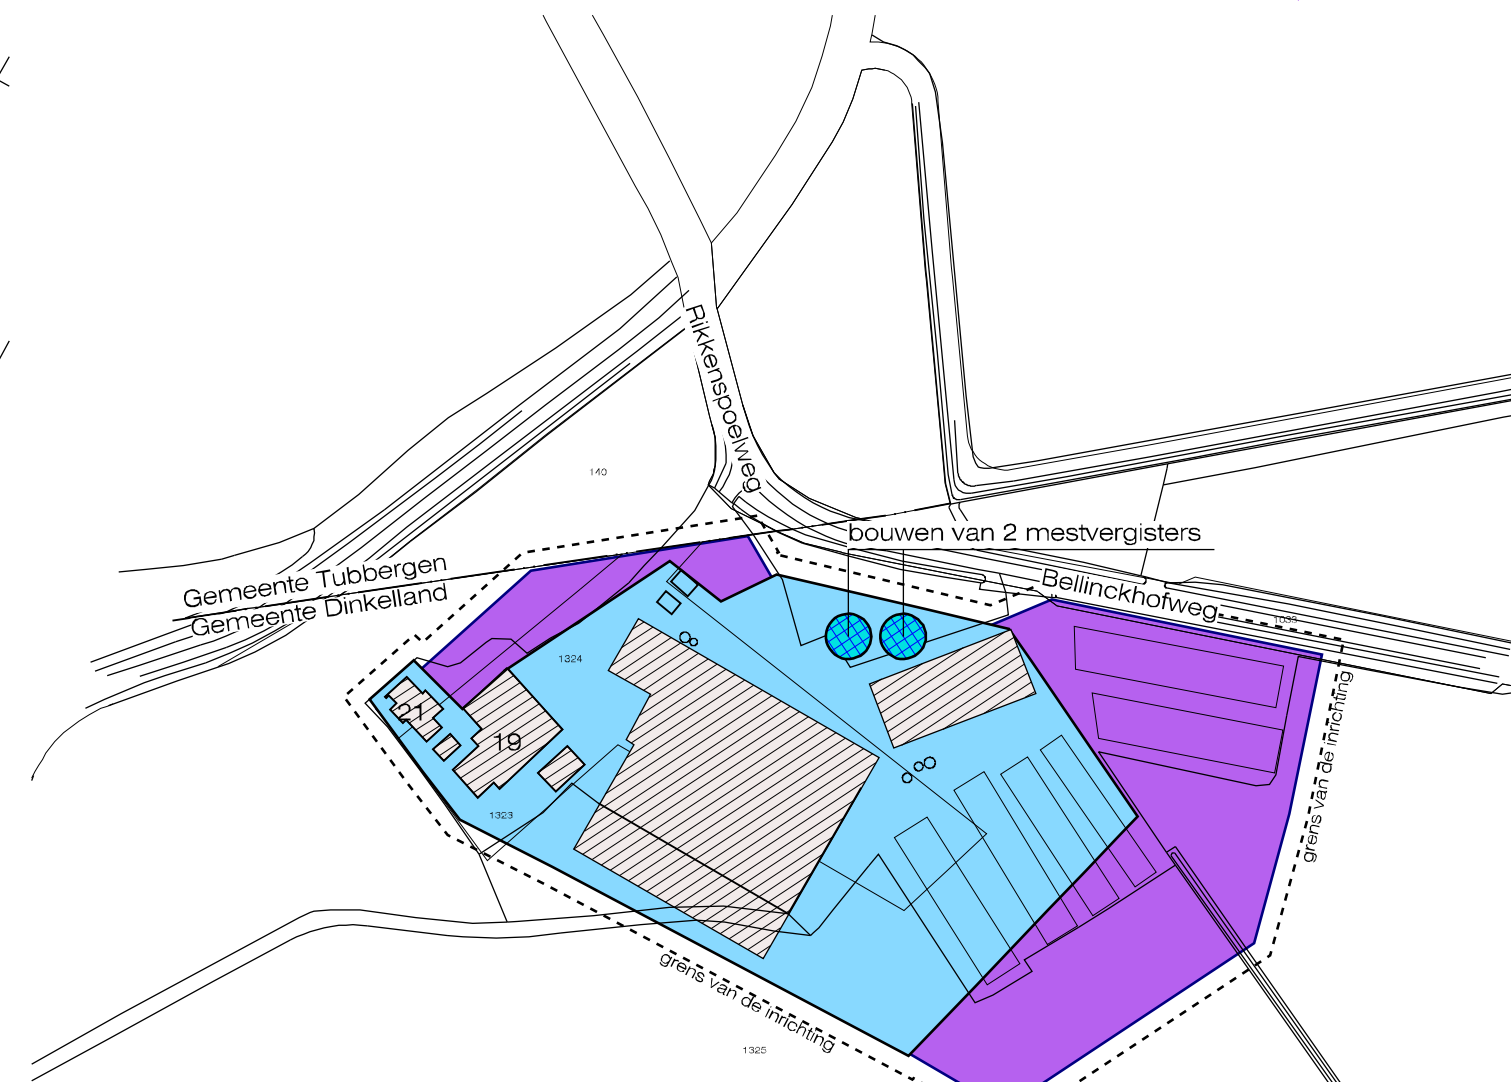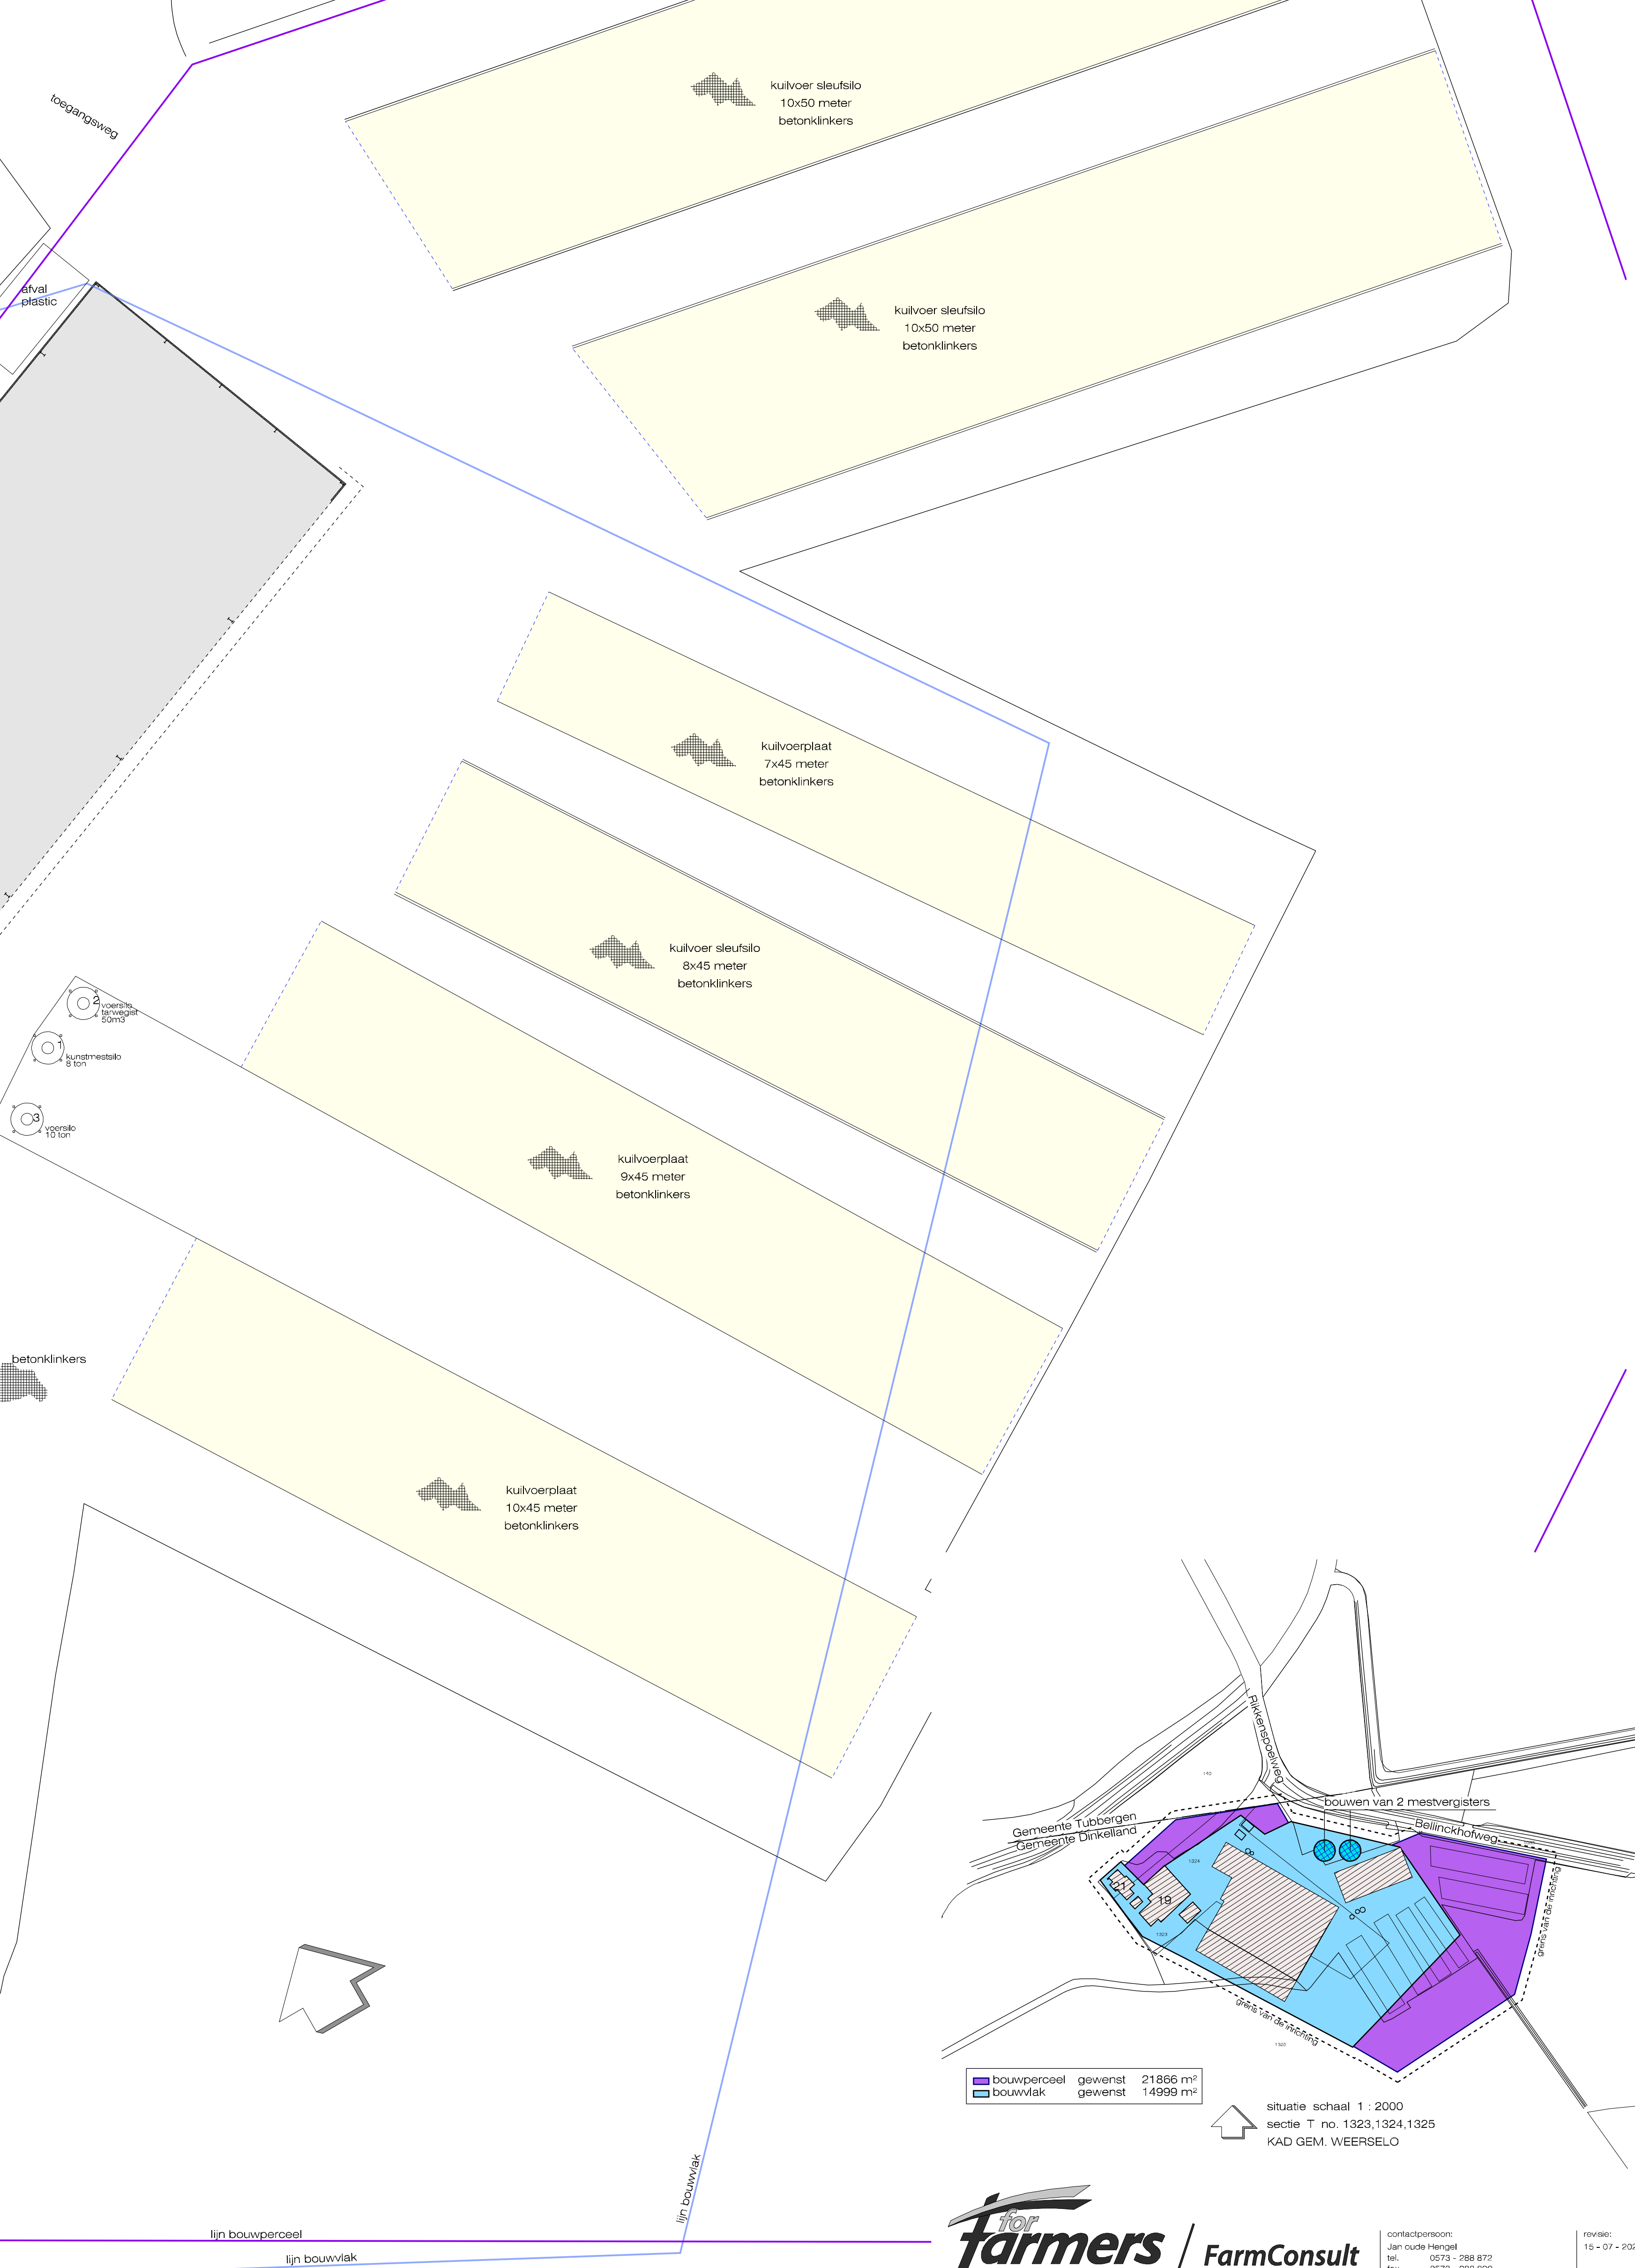

	bouwperceel	gewenst	21866 m²
	bouwvlak	gewenst	14999 m²

situatie schaal 1 : 2000
sectie T no. 1323,1324,1325



contactpersoon:
Jan oude Hengel
tel. 0573 - 288 872
fax. 0573 - 288 800
e-mail jan.oudehengel@forta.nl

revised
15 - 07 - 2006

Schotboersweg 7
7678VK Geesteren(O.
tel. 0546 - 631 48-
info@erwinmeinders.r

Werk : Milieu - situatietekening schaal 1 : 200

Opdrachtgever : B. Scholte op Reimer Bellinghofweg 19 7597 NA Saasveld
tel 0646 - 441268 mail mob:

www.erwinmeinders.nl

Handtekening _____

Op of een wijk is van toepassing de leveringsomstandigheden volgens BRT007 na v