



Terra Agribusiness BV
Postbus 105
7630 AC Ootmarsum
T 0541-295599
F 0541-294549
E info@terra-agribusiness.nl
I www.terra-agribusiness.nl

VERKENNEND BODEMONDERZOEK

Brookhaasweg 8 te Denekamp

Projectnummer: 2013-106
Datum: 16 oktober 2013

Opdrachtgever:
Stegeman, B.
Brookhaasweg 8
7591 PG Denekamp



Normen: NEN5740
Protocollen: 2001 en 2002

Ootmarsum, 16 oktober 2013

Stegeman, B.
t.a.v. Dhr. B. Stegeman
Brookhaasweg 8
7591 PG Denekamp

Betreft: Verkennend bodemonderzoek

Geachte heer Stegeman,

Bij deze ontvangt u de rapportage van het uitgevoerde verkennend bodemonderzoek.

Mochten er van uw kant nog vragen zijn, dan vernemen wij dat graag.

Langs deze weg willen wij u bedanken voor het in ons gestelde vertrouwen.

Hopende u van dienst te zijn geweest.

Met vriendelijke groeten,

Niek Hesselink
Terra Agribusiness BV

Auteur rapport:	Niek Hesselink	Paraaf:	Datum: 16-10-13
Kwaliteitscontrole:	Remco Woertman	Paraaf:	Datum: 16-10-13

Inhoudsopgave

	Pagina
1 Inleiding	4
2 Vooronderzoek	5
2.1 Locatie gegevens	5
2.2 Algemene informatie locatie	5
2.3 Directe omgeving locatie	5
2.4 Eerder uitgevoerd bodemonderzoek	5
2.5 Regionale bodemopbouw en geohydrologie	6
2.6 Vooronderzoek 5707 Asbest	6
3 Onderzoeksprogramma	7
3.1 Hypothesestelling	7
3.2 Boorstrategie en uitvoering	7
3.3 Bemonsteringsstrategie en uitvoering	7
3.4 Analysestrategie en uitvoering	7
4 Onderzoeksresultaten	8
4.1 Bodemopbouw en visueel onderzoek	8
4.2 Analyseresultaten	8
4.3 Bespreking analyseresultaten	8
4.4 Toetsing van de hypothese	8
4.5 Toetsing aan de noodzaak tot vervolgonderzoek	9
5 Samenvatting en conclusie	10

BIJLAGE I:	Situering van de locatie (schaal 1: 12500)
BIJLAGE II:	Situering van de locatie (schaal 1: 2000)
BIJLAGE III:	Overzichtstekening boorpunten
BIJLAGE IV:	Boorstaten
BIJLAGE V:	Analysecertificaten en Overschrijdingstabellen
BIJLAGE VI:	Overzicht gekwalificeerde monsternemers & Certificaten

1 Inleiding

In opdracht van Stegeman, B. heeft Terra Agribusiness BV een verkennend bodemonderzoek uitgevoerd op de locatie Brookhaasweg 8 te Denekamp. De regionale ligging van de locatie is weergegeven in bijlage I.

Aanleiding van het onderzoek is ten behoeve van de aanvraag van een bouwvergunning.

Doel van het onderzoek is het door middel van een steekproef conform het soort bodemonderzoek, nagaan van de huidige kwaliteit van de grond op de locatie. Het onderzoek is niet bedoeld om de exacte aard en omvang van een eventuele verontreiniging aan te geven.

Het verkennend onderzoek is uitgevoerd conform de richtlijnen:

- NEN 5725 Bodem - Landbodem - Strategie voor het uitvoeren van vooronderzoek bij verkennend en nader onderzoek (NEN5725:2009);
- NEN 5740 Bodem - Landbodem - strategie voor het uitvoeren van verkennend bodemonderzoek - Onderzoek naar de milieuhygiënische kwaliteit van bodem en grond (NEN5740:2009);
- VKB Protocol 2001 "Plaatsen van handboringen en peilbuizen, maken van boorbeschrijvingen, nemen van grondmonsters en waterpassen"
- VKB Protocol 2002 "Het nemen van grondwatermonsters"



Eerland
Certification



Het procescertificaat van Terra Agribusiness Bodem & Milieutechniek en het hierbij behorende keurmerk (BRL SIKB 2000) zijn van toepassing op de activiteiten inzake het milieukundig veldwerk, inclusief de daarbij behorende veldwerkregistratie, en de overdracht van de monsters aan een erkend laboratorium.

Om de onafhankelijkheid van het onderzoek te waarborgen, verklaart Terra Agribusiness Bodem & Milieutechniek op geen enkele wijze gelieerd te zijn aan de te onderzoeken projectlocatie, zowel in juridische, financiële of personele sfeer.

De opbouw van dit rapport wordt als volgt weergegeven:

- vooronderzoek naar historie en bodemgesteldheid;
- opstellen van een hypothese;
- opstellen van een onderzoeksstrategie;
- resultaten van het veld- en laboratoriumonderzoek;
- conclusies, aanbevelingen en samenvatting.

2 Vooronderzoek

Conform het onderzoeksprotocol NEN 5725 is ten behoeve van de onderzoeksstrategie op de locatie een vooronderzoek uitgevoerd. De onderstaande informatie is afkomstig uit:

- AHN (Algemeen Hoogtebestand Nederland)
- Bodemloket
- Gemeente Dinkelland
- Geologische overzichtskaart van Nederland (TNO)
- informatie opdrachtgever
- inspectie onderzoekslocatie

2.1 Locatie gegevens

Opdrachtgever:	Stegeman, B.
Contactpersoon:	Dhr. B. Stegeman
Adres:	Brookhaasweg 8
Pc + woonplaats:	7591 PG Denekamp
Telefoon:	0541-221283
Uitvoering veldwerk:	26 september 2013
Locatie gelegen aan:	Brookhaasweg 8 te Denekamp
Reden v/h onderzoek:	ten behoeve van de aanvraag van een bouwvergunning
Oppervl. onderzoekslocatie:	500 m ²
Gemeente:	Kad. Denekamp
Sectie:	M
Nummer(s):	781
Projectleider:	Niek Hesselink
Veldwerkers:	Niek Hesselink, Jeroen Hemme (Stagiair)

2.2 Algemene informatie locatie

De onderzoekslocatie bestaat uit tuin. Op de locatie is een melkveehouderij gevestigd. Er is geen bodemrelevante informatie van de onderzoekslocatie bekend bij de geraadpleegde bronnen. De opdrachtgever is voornemens een nieuw woonhuis ter plaatse van de onderzoekslocatie te bouwen.

Het terrein is niet verhard. Het terrein is niet opgehoogd. Op de locatie hebben zich in het verleden, voor zover bekend, geen calamiteiten voorgedaan.

2.3 Directe omgeving locatie

Er is geen bodemrelevante informatie van de directe omgeving van de onderzoekslocatie bekend die mogelijk invloed heeft gehad op de bodemkwaliteit van de onderzoekslocatie.

2.4 Eerder uitgevoerd bodemonderzoek

Op en in de nabije omgeving van de onderzoekslocatie hebben voor zover bekend geen voorgaande bodemonderzoeken plaatsgevonden.

2.5 Regionale bodemopbouw en geohydrologie

De gegevens zijn gebaseerd op informatie uit de grondwaterkaarten van TNO.

diepte (m-mv)	omschrijving
0 - 13	middelfijn tot uiterst fijn Pakket: formatie van Twente
13 - 19	afwisselend klei en fijn zand
19 - 46	uiterst grof tot middel grof zand
46 >	klei

De boorlocatie bevindt zich circa 21.0 meter boven NAP. De regionale grondwaterstroming is noordwestelijk.

Het grondwater onder de onderzoekslocatie is, voor zover bekend, niet onderhevig aan invloeden van buitenaf.

2.6 Vooronderzoek 5707 Asbest

Er is geen asbest relevante informatie van de locatie bekend.

Op basis van de gegevens uit het vooronderzoek is de locatie geen verdachte locatie m.b.t. asbest in grond. Hierdoor is er geen analytisch laboratorium onderzoek nodig van de grond op de aanwezigheid van asbest.

Mocht er echter tijdens de boringen asbest verdacht materiaal aangetroffen worden, dan wordt er alsnog overgegaan tot analyse van de grondmonsters op asbest.

3 Onderzoeksprogramma

3.1 Hypothesestelling

Op basis van de resultaten van het vooronderzoek zijn voor de locatie één of meer hypothesen geformuleerd ten aanzien van grond en grondwaterverontreiniging. De volgende deellocaties en hypothesen worden aangehouden:

Tabel 3.1: Deellocaties en hypothese

Locatie:	Hypothese	Verdachte stoffen:
1. Gehele terrein	Onverdacht	

3.2 Boorstrategie en uitvoering

De veldwerkzaamheden zijn uitgevoerd op 26 september 2013 (plaatsing peilbuis en monsternamen grond), 3 oktober 2013 (monsternamen grondwater). De positie van de boorlocaties zijn weergegeven in bijlage III.

Op basis van de gestelde hypothese is de onderzoeksopzet vervolgens uitgewerkt:

Tabel 3.2: Onderzoeksopzet

Aantal boringen (excl. peilbuizen)	Aantal peilbuizen	Analyses grond	Analyses water
2 tot ± 0,50 m-mv 1 tot ± 2,00 m-mv	1	2 AS3000-pakketten grond	1 AS3000-pakket grondwater

3.3 Bemonsteringsstrategie en uitvoering

In de volgende tabel zijn de verrichte werkzaamheden weergegeven:

Tabel 3.3: Verrichte werkzaamheden

Aantal boringen (excl. peilbuizen)	Aantal peilbuizen
2 boringen (B3, B4) tot ± 0,50 m-mv 1 boring (B2) tot ± 2,00 m-mv	1 peilbuis (B1) filterstelling 2,50-3,50 m-mv

3.4 Analysestrategie en uitvoering

Ten behoeve van het analytisch onderzoek zijn op het laboratorium mengmonsters samengesteld. In de onderstaande tabel is de samenstelling van de monsters verwerkt.

Tabel 3.4: Analyse onderzochte monsters

Monster	Samenstelling	Traject (m-mv)	Analyse
BM1	1-1 (0-30), 1-2 (30-50), 2-1 (0-30), 2-2 (30-50), 3-1 (0-30), 3-2 (30-50), 4-1 (0-30), 4-2 (30-50)	0-0,50	AS3000-pakket grond
OM1	1-3 (50-100), 1-4 (100-150), 1-5 (150-200), 2-3 (50-100), 2-4 (100-150), 2-5 (150-200)	0,50-2,00	AS3000-pakket grond
B1		2,50-3,50	AS3000-pakket grondwater

Alle monsters zijn geanalyseerd door Analytico Milieu BV te Barneveld. Alle analyses zijn AS3000 erkende verrichtingen.

Omdat er geen asbest aan de oppervlakte en in de boringen is aangetroffen, is er geen grondmonster op asbest geanalyseerd.

4 Onderzoeksresultaten

4.1 Bodemopbouw en visueel onderzoek

In bijlage IV zijn de visuele waarnemingen in de vorm van boorprofielen weergegeven.

Veldwaarnemingen

De bovengrond bestaat uit matig fijn, licht humeus zand. de ondergrond bestaat eveneens uit matig fijn zand.

In de opgeboorde grond van de boringen zijn door zintuiglijke waarnemingen geen afwijkingen gevonden die wijzen op het vóórkomen van een potentiële verontreiniging in de bodem van de onderzoekslocatie.

Grondwater

De filterbuis wordt minimaal een halve meter beneden de grondwaterspiegel geplaatst, waarna de dichte buis tot iets boven maaiveld wordt gemonteerd en afgedicht met bentoniet om instroom van oppervlaktewater te voorkomen.

In onderstaande tabel zijn de gegevens betreffende de grondwaterbemonstering opgenomen:

Tabel 4.1: Metingen grondwater

Code	Plaatsings- datum	Bemonste- ringsdatum	Filterstellin- g (m-mv)	Grondwater -stand (m-mv)	Zuurgraad pH	Geleidbaar- heid EGV (µS/cm)	Troebelheid (NTU)	Zuurstof (%)
PB1 WM1	26-9-2013	3-10-2013	2,50-3,50	2,00	5.2	270	51	-

Geen van de gemeten waarden wijkt duidelijk af van de waarde, welke gezien de natuurlijke omstandigheden verwacht kan worden.

4.2 Analyseresultaten

De resultaten van de chemische analyses zijn weergegeven in bijlage V. Alle monsters zijn geanalyseerd door Analytico Milieu BV te Barneveld. Alle analyses zijn AS3000 erkende verrichtingen.

4.3 Bespreking analyseresultaten

De resultaten van de toetsing van de analyseresultaten vindt u in bijlage V

In geen van de grondmonsters is één van de onderzochte stoffen aangetroffen in een concentratie boven de achtergrondwaarde of de detectiegrens van de desbetreffende stof. Uit de analyseresultaten kan met betrekking tot het grondwater geconcludeerd worden dat:

- het grondwatermonster B1 (Gehele terrein) licht verontreinigd is met Barium [Ba], Cadmium [Cd] en Zink [Zn].

4.4 Toetsing van de hypothese

Deellocatie	Gestelde hypothese	Hypothese verworpen of aangenomen	Opmerkingen
Gehele terrein	Onverdacht	Aangenomen	

4.5 Toetsing aan de noodzaak tot vervolgonderzoek

Er zijn geen concentraties in de grond en het grondwater boven de tussenwaarde aangetroffen, dit houdt in dat er geen aanleiding bestaat voor het laten uitvoeren van een nader onderzoek.

5 Samenvatting en conclusie

Op een locatie gelegen aan Brookhaasweg 8 te Denekamp met een oppervlakte van ongeveer 500 m², kadastraal bekend gemeente: Denekamp, Sectie: M, nummer(s): 781 is op 26 september 2013 een verkennend bodemonderzoek uitgevoerd.

Op basis van de analyseresultaten kan geconcludeerd worden dat:

- (a) in de grond geen van de onderzochte componenten is aangetoond in een concentratie boven de achtergrondwaarde en/of detectiegrens en
- (b) het grondwater licht verontreinigd is met Barium [Ba], Cadmium [Cd] en Zink [Zn].

De hypothese "De gehele locatie is onverdacht" dient aangenomen te worden.

Er zijn slechts lichte verhogingen ten opzichte van de streefwaarde AW2000 aangetroffen in het grondwater. In de grondmonsters is analytisch geen verhoging aangetroffen.

Gezien de vastgestelde bodemkwaliteit zijn er geen risico's voor de volksgezondheid en/of het milieu. Voor geen van de onderzochte stoffen wordt de interventiewaarde overschreden.

Gegeven de in onderhavig rapport beschreven onderzoeksresultaten, wordt de onderzoekslocatie vanuit milieuhygiënisch oogpunt geschikt geacht voor het beoogde gebruik.


Algemeen

Hoewel het verrichte veld- en laboratoriumonderzoek volgens de geldende normen zijn uitgevoerd, dienen de onderzoeksresultaten met enige voorzichtigheid te worden gehanteerd. Door de bodem steekproefsgewijs te onderzoeken is ernaar gestreefd om een representatief beeld te krijgen van de milieuhygiënische kwaliteit van de bodem en het grondwater. Het is echter nooit uit te sluiten dat er lokaal afwijkingen in de milieuhygiënische kwaliteit van de bodem in het grondwater voorkomen.

Het uitgevoerde onderzoek is verkennend en betreft een momentopname.

BIJLAGE I

Situering van de locatie

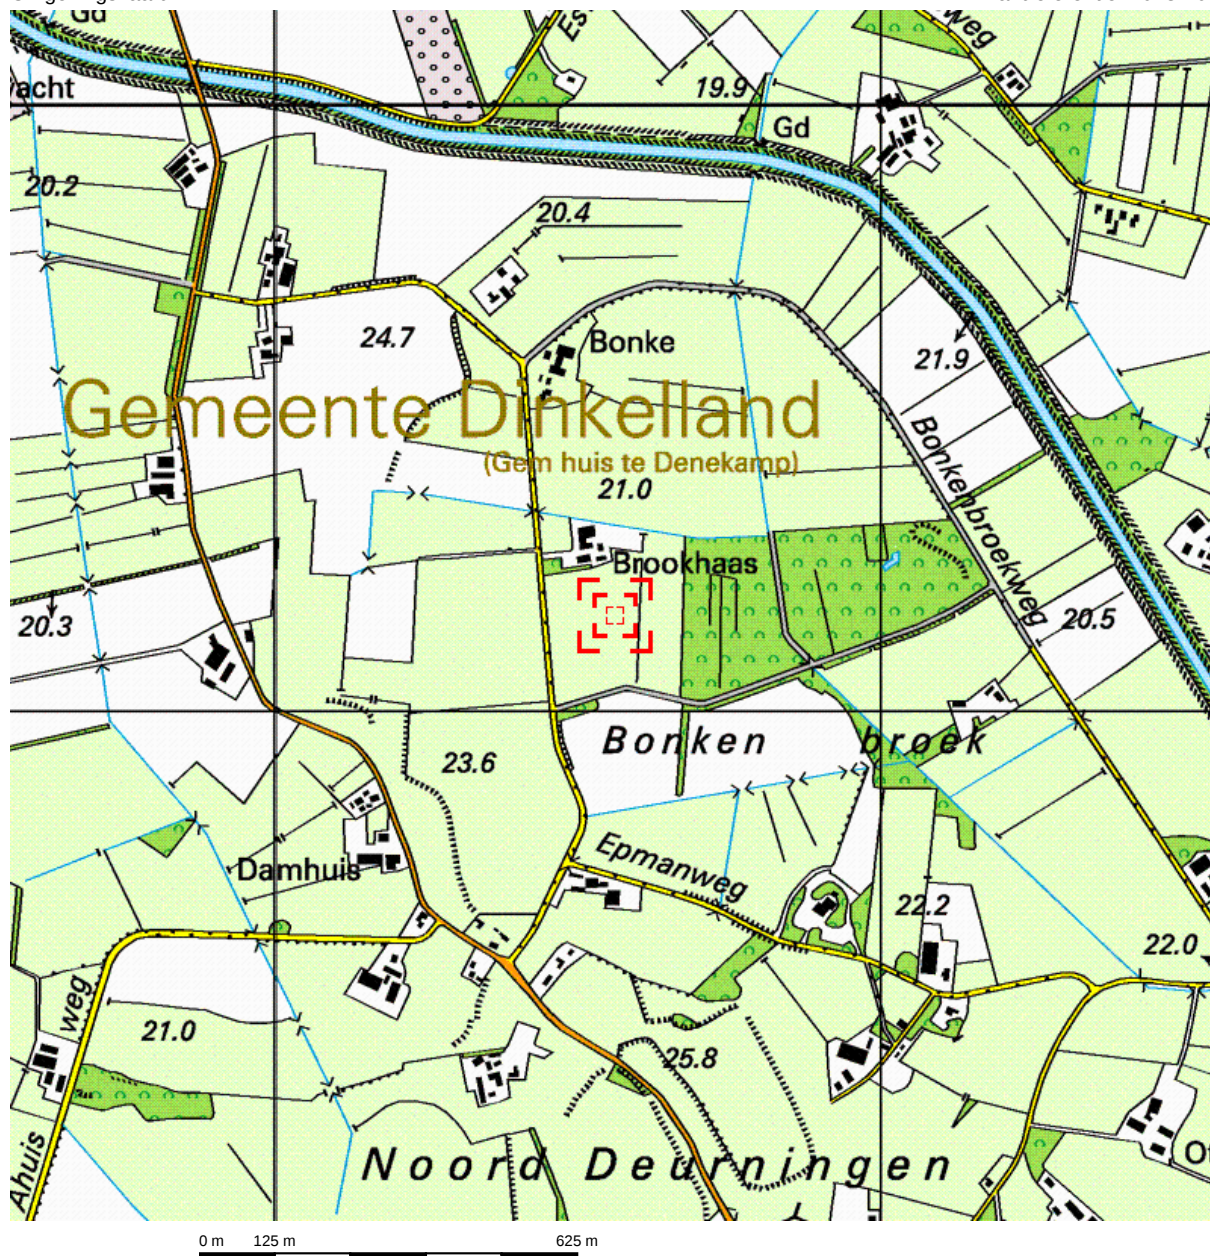


Deze kaart is noordgericht.

Schaal 1: 12500

Hier bevindt zich Kadastraal object DENEKAMP M 781


Brookhaasweg 8, 7591 PG DENEKAMP

© De auteursrechten en databankenrechten zijn voorbehouden aan de Topografische Dienst Kadaster.

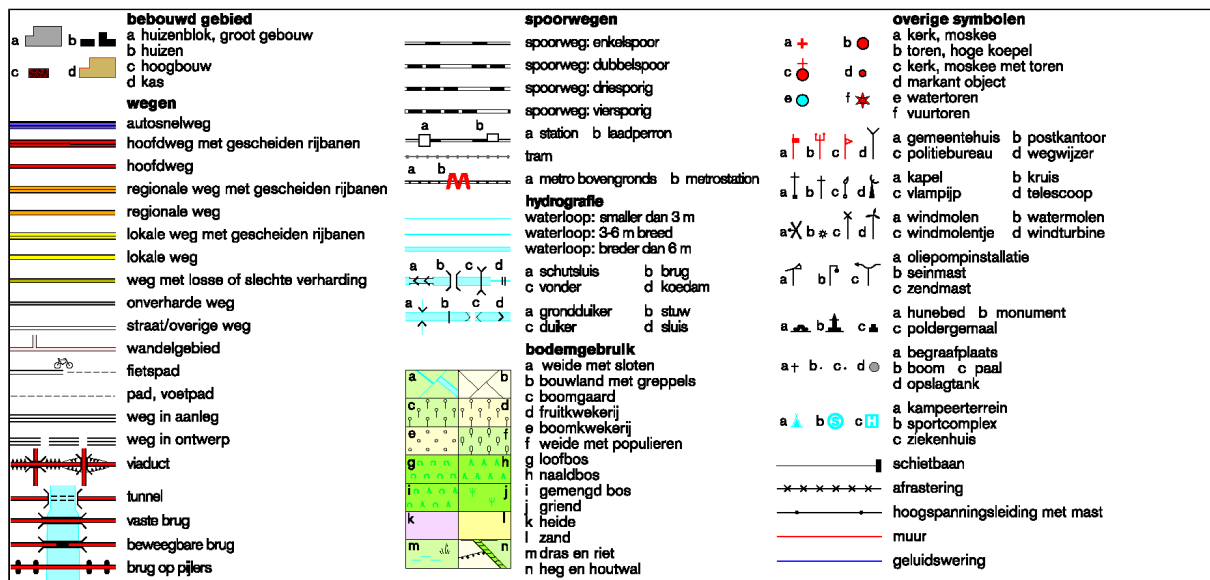

BIJLAGE II

Situering van de locatie

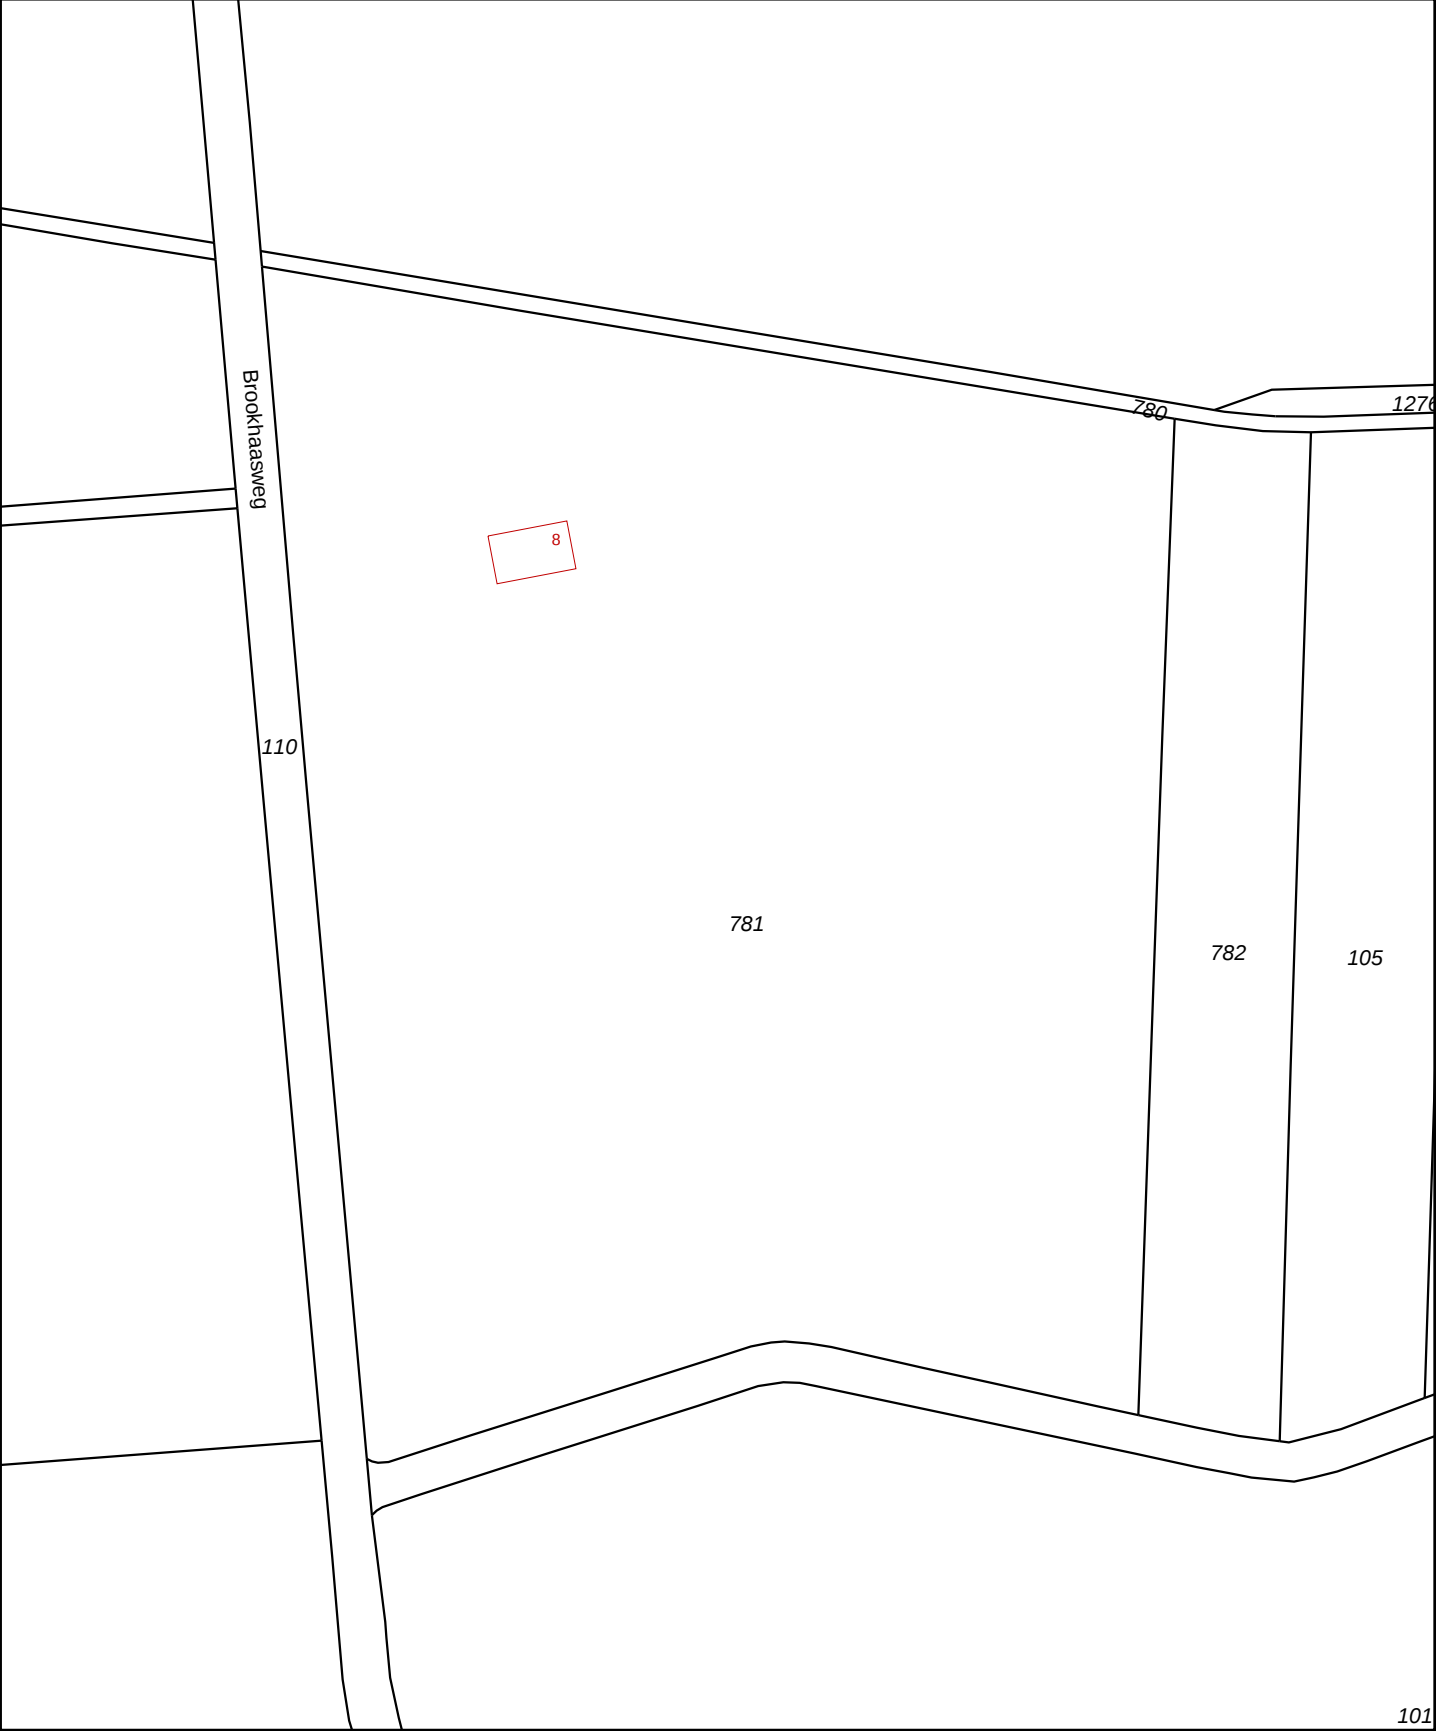

12345

25

Deze kaart is noordgericht

Perceelnummer

Huisnummer

Vastgestelde kadastrale grens

Voorlopige kadastrale grens

Administratieve kadastrale grens

Bebouwing

Overige topografie

Voor een eensluitend uittreksel, Apeldoorn, 19 september 2013

De bewaarder van het kadaster en de openbare registers

Schaal 1:2000

Kadastrale gemeente

Sectie

Perceel

DENEKAMP

M

781

Aan dit uittreksel kunnen geen betrouwbare maten worden ontleend.

De Dienst voor het kadaster en de openbare registers behoudt zich de intellectuele eigendomsrechten voor, waaronder het auteursrecht en het databankenrecht.

BIJLAGE III


Overzichtstekening boorpunten

-  Peilbuis
-  Boring tot 0.5 m -mv
-  Boring tot 2.0 m -mv

- 5019** Perceelsnummers
-  Kadastrale grens
-  Bestaande bebouwing
- 22 Huisnummer
-  Onderzoeksllocatie
-  Nieuw te bouwen


Project nr.: 2013-106
Datum: oktober 2013
Schaal: 1:250

Kadastrale gemeente: Denekamp
Sectie: M
Perceel: 781


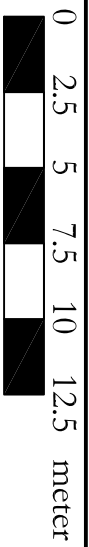


Afdrukformaat: A3

Terra-Agribusiness
Bodem & Milieutechniek
Eerste Stegge 54 www.terra-agribusiness.nl
7631 AE Oornutsum info@terra-agribusiness.nl
Tel: 0541-295599
Fax: 0541-204540

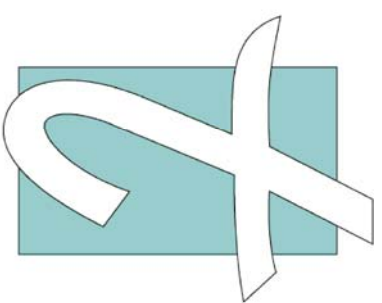


TERRA
AGRIBUSINESS

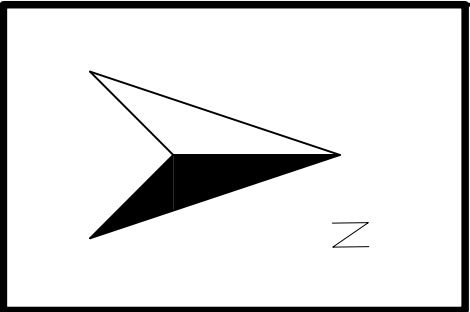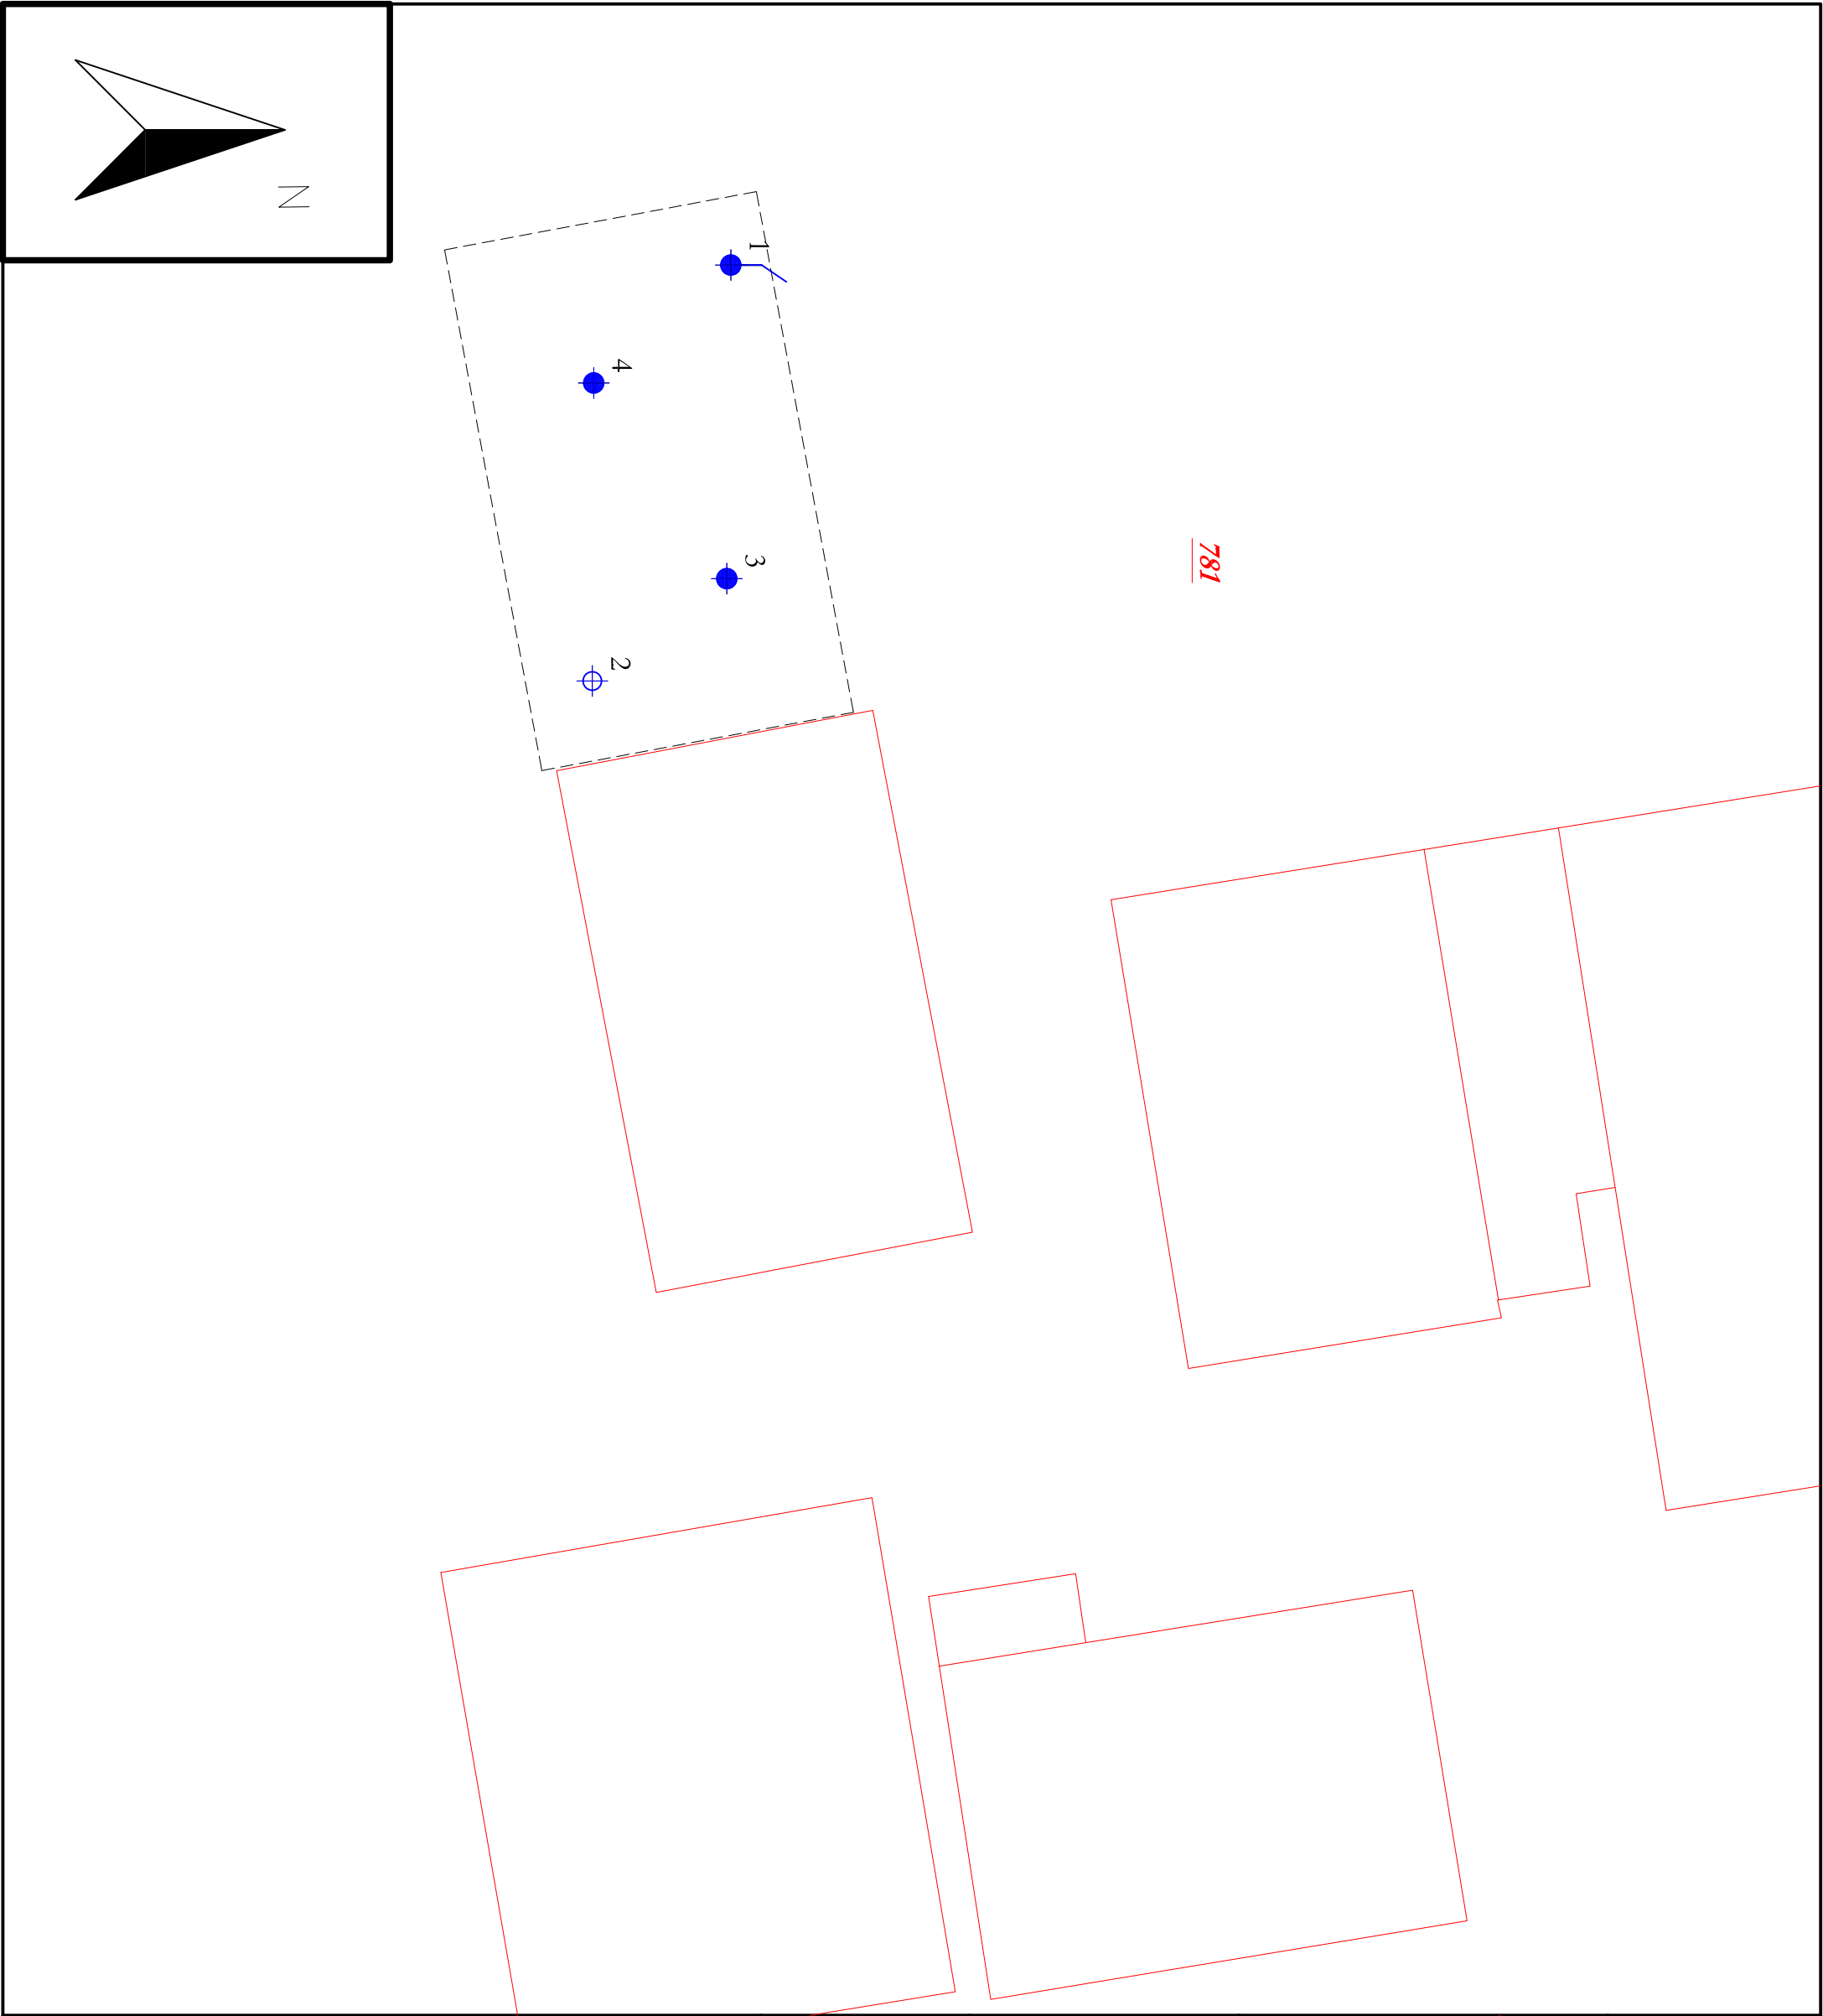

BIJLAGE IV

Boorstaten

Betekenis van afkortingen

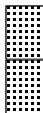G/g	: grind/grindig		O/o	: Olie		Blinde buis	: 
Z/z	: zand/zandig		P/p	: Puin			
L/s	: leem/siltig		T/t	: Stoeptegels		Filter	: 
K/k	: klei/kleiig						
V/h	: veen/humeus					Grondwaterst.	: 
m	: mineraal arm					Aanvullingen	
Overig						Bentoniet	
						Filterzand	
			Ongeroerd monster	: 	Geroerd monster	: 	

Mate van verontreiniging


☉ : lichte geur	☐ : licht kooldeeltjes	☐ : licht plantenresten
☉ : matige geur	☐ : matig kooldeeltjes	☐ : matig plantenresten
☉ : sterke geur	☐ : sterk kooldeeltjes	☐ : sterk plantenresten
☉ : uiterste geur	☐ : uiterst kooldeeltjes	☐ : uiterst plantenresten
☉ : lichte olie-water reactie	☐ : licht puin	
☉ : matige olie-water reactie	☐ : matig puin	
☉ : sterke olie-water reactie	☐ : sterk puin	
☉ : uiterste olie-water reactie	☐ : uiterst puin	

Boorprofielen getekend volgens NEN 5104 (diepte t.o.v. maaiveld)

Projectcode: 2013-106
Projectnaam: Meinders Stegeman
Beschrijver: Niek Hesselink & Jeroen Herme
Boorfirma:
Boormethode: Edelmanboor
Globale grondwaterstand:

Locatie: Gehele terrein
Boordatum: 26-9-2013
Maaiveld:

Gehele terrein
26-9-2013

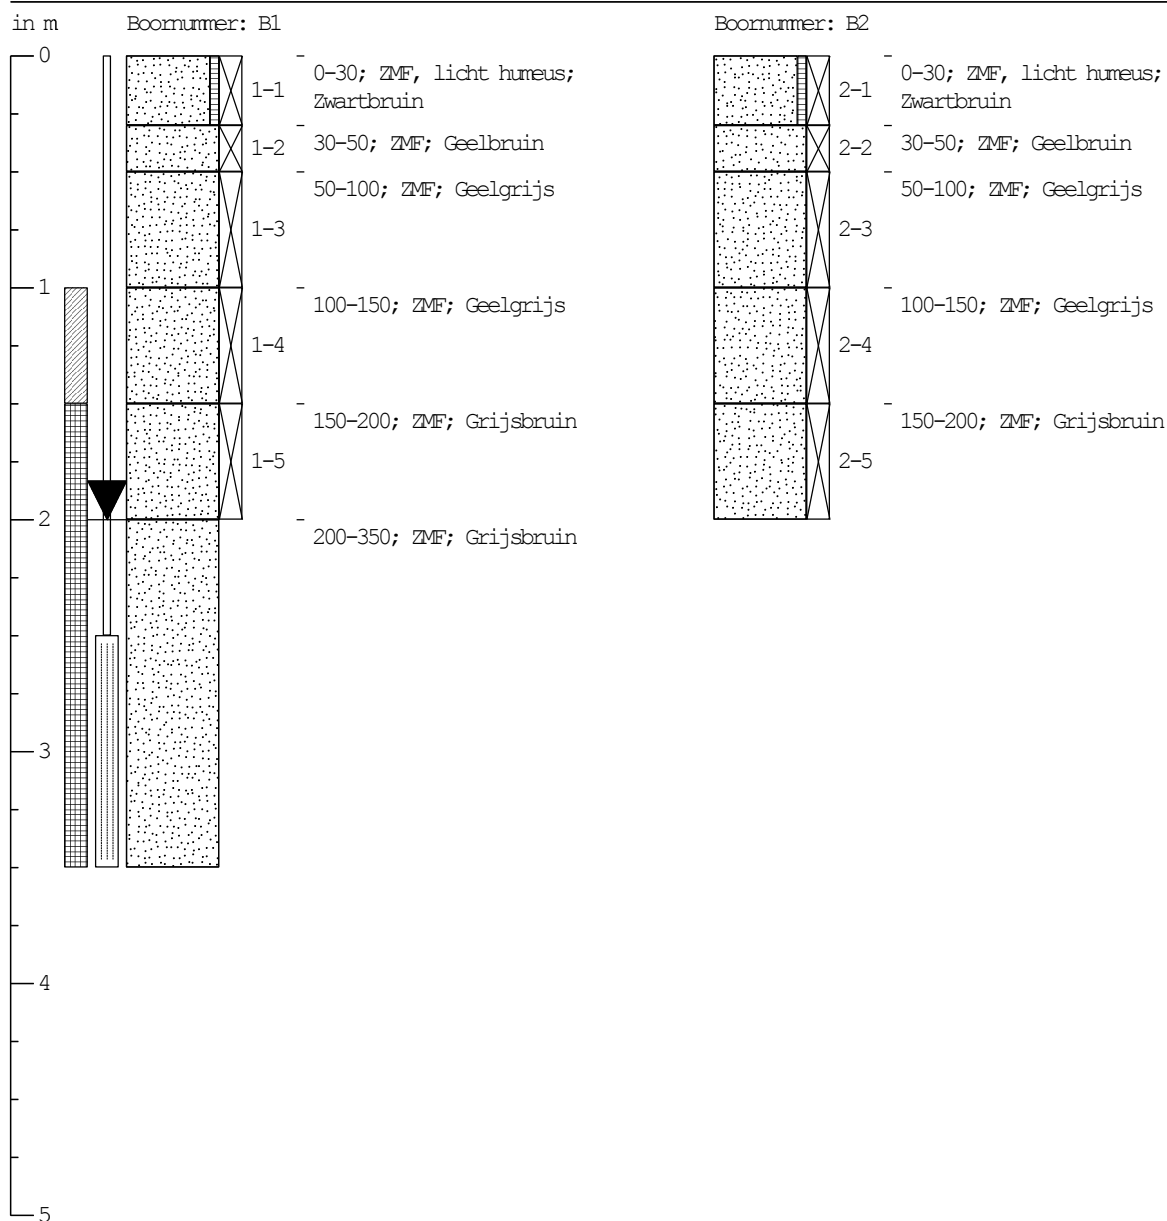

Grondwaterbemonstering

Datum:
pH:
EGV: $\mu\text{S/cm}$
Temperatuur: $^{\circ}\text{C}$
Troebelheidmeting:
Zuurstofmeting:
Grondwaterstand: 200 cm-mv

Monsternemingsfilter

Diepte: 350 cm-mv
Perforatie: 250-350 cm-mv

Boorprofielen getekend volgens NEN 5104 (diepte t.o.v. maaiveld)

Projectcode: 2013-106

Projectnaam: Meinders Stegeman

Beschrijver: Niek Hesselink & Jeroen Herme

Boorfirma:

Boormethode: Edelmanboor

Globale grondwaterstand:


Locatie: Gehele terrein

Boordatum: 26-9-2013

Maaiveld:

Gehele terrein

26-9-2013

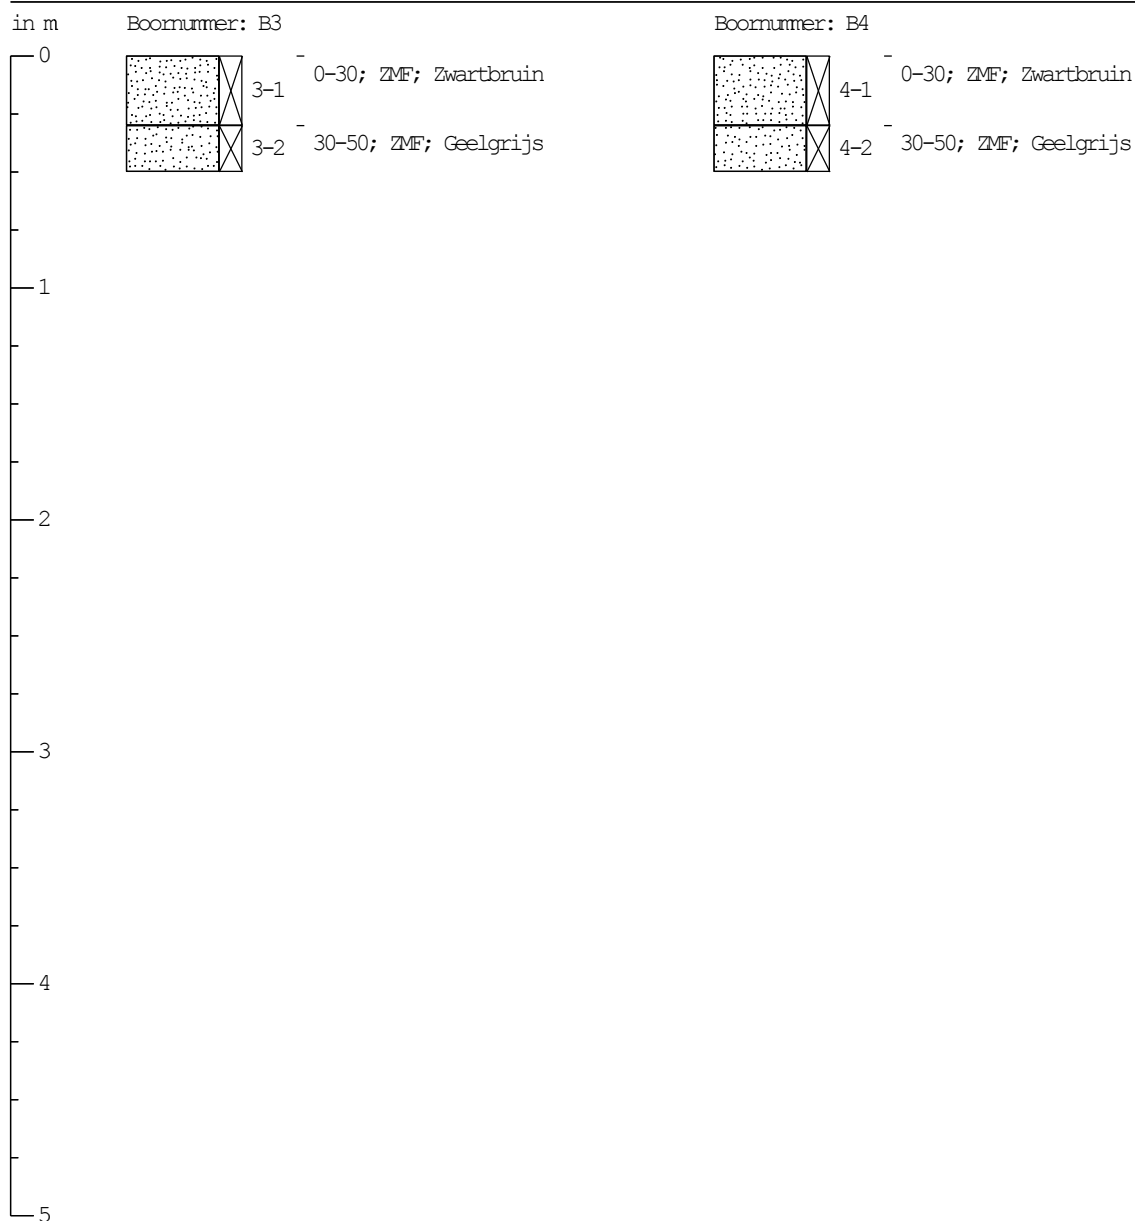

BIJLAGE V

Analysecertificaten en overschrijdingstabellen

Terra Agribusiness
T.a.v. Niek Hesselink
Postbus 105
7630 AC OOTMARSUM

Analysecertificaat

Datum: 30-09-2013

Hierbij ontvangt u de resultaten van het navolgende laboratoriumonderzoek.

Certificaatnummer/Versie	2013124157/1
Uw project/verslagnummer	2013-106
Uw projectnaam	Meinders Stegeman
Uw ordernummer	2013-106
Monster(s) ontvangen	26-09-2013

Dit certificaat mag uitsluitend in zijn geheel worden gereproduceerd.

De grondmonsters worden tot 6 weken na datum ontvangst bewaard en watermonsters tot 2 weken na datum ontvangst. Zonder tegenbericht worden de monsters nadien afgevoerd.

Indien de monsters langer bewaard dienen te blijven verzoeken wij U dit exemplaar uiterlijk 1 week voor afloop van de standaardbewaarperiode ondertekend aan ons te retourneren. Voor de kosten van het langer bewaren van monsters verwijzen wij naar de prijslijst.

Bewaren tot:

Datum:

Naam:

Handtekening:

Wij vertrouwen erop uw opdracht hiermee naar verwachting te hebben uitgevoerd, mocht U naar aanleiding van dit analysecertificaat nog vragen hebben verzoeken wij U contact op te nemen met de afdeling Verkoop en Advies.

Met vriendelijke groet,

Eurofins Analytico B.V.



Ing. A. Veldhuizen
Technical Manager

Eurofins Analytico B.V.

Gildeweg 44-46
3771 NB Barneveld
P.O. Box 459
3770 AL Barneveld NL

Tel. +31 (0)34 242 63 00
Fax +31 (0)34 242 63 99
E-mail info-env@eurofins.nl
Site www.eurofins.nl

BNP Paribas S.A. 227 9245 25
VAT/BTW No. NL 8043.14.883.B01
KvK No. 09088623
IBAN: NL71BNPA0227924525
BIC: BNPANL2A

Eurofins Analytico B.V. is erkend door het Vlaamse Gewest (OVAM en Dep. LNE), het Brusselse Gewest (BIM), het Waalse Gewest (DGRNE-OWD) en door de overheden van Frankrijk en Luxemburg (MEV).

Analysecertificaat

Uw project/verslagnummer	2013-106	Certificaatnummer/Versie	2013124157/1
Uw projectnaam	Meinders Stegeman	Startdatum	26-09-2013
Uw ordernummer	2013-106	Rapportagedatum	30-09-2013/16:03
Datum monstername	26-09-2013	Bijlage	A, B, C
Monsternemer	Niek Hesselink	Pagina	1/2
Monstermatrix	Grond; Grond (AS3000)		

Analyse	Eenheid	1	2
Voorbehandeling			
Cryogeen malen AS3000		Uitgevoerd	Uitgevoerd
Bodemkundige analyses			
S Droge stof	% (m/m)	87.9	89.4
S Organische stof	% (m/m) ds	3.5	<0.7
Q Gloeirest	% (m/m) ds	96.3	99.2
S Korrelgrootte < 2 µm (Lutum)	% (m/m) ds	2.9	3.1
Metalen			
S Barium (Ba)	mg/kg ds	<20	<20
S Cadmium (Cd)	mg/kg ds	<0.20	<0.20
S Kobalt (Co)	mg/kg ds	<3.0	<3.0
S Koper (Cu)	mg/kg ds	6.1	<5.0
S Kwik (Hg)	mg/kg ds	0.060	0.054
S Molybdeen (Mo)	mg/kg ds	<1.5	<1.5
S Nikkel (Ni)	mg/kg ds	<4.0	<4.0
S Lood (Pb)	mg/kg ds	21	<10
S Zink (Zn)	mg/kg ds	26	<20
Minerale olie			
Minerale olie (C10-C12)	mg/kg ds	<3.0	<3.0
Minerale olie (C12-C16)	mg/kg ds	<5.0	<5.0
Minerale olie (C16-C21)	mg/kg ds	<5.0	<5.0
Minerale olie (C21-C30)	mg/kg ds	<11	<11
Minerale olie (C30-C35)	mg/kg ds	<5.0	<5.0
Minerale olie (C35-C40)	mg/kg ds	<6.0	<6.0
S Minerale olie totaal (C10-C40)	mg/kg ds	<35	<35
Polychloorbifenylen, PCB			
S PCB 28	mg/kg ds	<0.0010	<0.0010
S PCB 52	mg/kg ds	<0.0010	<0.0010
S PCB 101	mg/kg ds	<0.0010	<0.0010
S PCB 118	mg/kg ds	<0.0010	<0.0010

Nr. Monsteromschrijving

- BM1
- OM1

Analytico-nr.

7792185
7792186

Q: door RVA geaccrediteerde verrichting
A: AP04 erkende verrichting
S: AS 3000 erkende verrichting

Dit certificaat mag uitsluitend in zijn geheel worden gereproduceerd.

Eurofins Analytico B.V.

Gildeweg 44-46
3771 NB Barneveld
P.O. Box 459
3770 AL Barneveld NL
Tel. +31 (0)34 242 63 00
Fax +31 (0)34 242 63 99
E-mail info-env@eurofins.nl
Site www.eurofins.nl

BNP Paribas S.A. 227 9245 25
VAT/BTW No. NL 8043.14.883.B01
KvK No. 09088623
IBAN: NL71BNP0227924525
BIC: BNPNL2A

Eurofins Analytico B.V. is erkend door het Vlaamse Gewest (OVAM en Dep. LNE), het Brusselse Gewest (BIM), het Waalse Gewest (DGRNE-OWD) en door de overheden van Frankrijk en Luxemburg (MEV).


TESTEN
RvA L010

Analysecertificaat

Uw project/verslagnummer	2013-106	Certificaatnummer/Versie	2013124157/1
Uw projectnaam	Meinders Stegeman	Startdatum	26-09-2013
Uw ordernummer	2013-106	Rapportagedatum	30-09-2013/16:03
Datum monstername	26-09-2013	Bijlage	A, B, C
Monsternemer	Niek Hesselink	Pagina	2/2
Monstermatrix	Grond; Grond (AS3000)		

Analyse	Eenheid	1	2
S PCB 138	mg/kg ds	<0.0010	<0.0010
S PCB 153	mg/kg ds	<0.0010	<0.0010
S PCB 180	mg/kg ds	<0.0010	<0.0010
S PCB (som 7) (factor 0,7)	mg/kg ds	0.0049 ¹⁾	0.0049 ¹⁾
Polycyclische Aromatische Koolwaterstoffen, PAK			
S Naftaleen	mg/kg ds	<0.050	<0.050
S Fenanthreen	mg/kg ds	<0.050	<0.050
S Anthraceen	mg/kg ds	<0.050	<0.050
S Fluorantheen	mg/kg ds	0.083	<0.050
S Benzo(a)anthraceen	mg/kg ds	<0.050	<0.050
S Chryseen	mg/kg ds	0.062	<0.050
S Benzo(k)fluorantheen	mg/kg ds	<0.050	<0.050
S Benzo(a)pyreen	mg/kg ds	0.050	<0.050
S Benzo(ghi)peryleen	mg/kg ds	<0.050	<0.050
S Indeno(123-cd)pyreen	mg/kg ds	<0.050	<0.050
S PAK VROM (10) (factor 0,7)	mg/kg ds	0.44	0.35 ¹⁾

Nr. Monsteromschrijving

- 1 BM1
- 2 OM1

Analytico-nr.

7792185
7792186

Eurofins Analytico B.V.



Q: door RVA geaccrediteerde verrichting
A: AP04 erkende verrichting
S: AS 3000 erkende verrichting

Dit certificaat mag uitsluitend in zijn geheel worden gereproduceerd.

Akkoord
Pr.coörd.

GW

Gildeweg 44-46
3771 NB Barneveld
P.O. Box 459
3770 AL Barneveld NL
Tel. +31 (0)34 242 63 00
Fax +31 (0)34 242 63 99
E-mail info-env@eurofins.nl
Site www.eurofins.nl

BNP Paribas S.R. 227 9245 25
VAT/BTW No. NL 8043.14.883.B01
KvK No. 09088623
IBAN: NL71BNP0227924525
BIC: BNPANL2A

Eurofins Analytico B.V. is erkend door het Vlaamse Gewest (OVAM en Dep. LNE), het Brusselse Gewest (BIM), het Waalse Gewest (DGRNE-OWD) en door de overheden van Frankrijk en Luxemburg (MEV).



Bijlage (A) met deelmonsterinformatie behorende bij analysecertificaat 2013124157/1

Pagina 1/1

Analytico-nr. Boornr	Omschrijving	Van	Tot	Barcode	Monsteromschrijving
7792185 B2	2-1	0	30	0531077428	BM1
7792185 B2	2-2	30	50	0531077422	
7792185 B3	3-1	0	30	0531077423	
7792185 B3	3-2	30	50	0531077427	
7792185 B4	4-1	0	30	0531077430	
7792185 B4	4-2	30	50	0531077426	
7792185 B1	1-1	0	30	0531077431	OM1
7792185 B1	1-2	30	50	0531077425	
7792186 B1	1-3	50	100	0531077424	
7792186 B1	1-4	100	150	0531077417	
7792186 B1	1-5	150	200	0531077420	
7792186 B2	2-3	50	100	0531077418	
7792186 B2	2-4	100	150	0531077421	
7792186 B2	2-5	150	200	0531077419	

Eurofins Analytico B.V.

Gildeweg 44-46
3771 NB Barneveld
P.O. Box 459
3770 AL Barneveld NL
Tel. +31 (0)34 242 63 00
Fax +31 (0)34 242 63 99
E-mail info-env@eurofins.nl
Site www.eurofins.nl

BNP Paribas S.A. 227 9245 25
VAT/BTW No. NL 8043.14.883.B01
KvK No. 09088623
IBAN: NL71BNPA0227924525
BIC: BNPNL2A

Eurofins Analytico B.V. is erkend door het Vlaamse Gewest (OVAM en Dep. LNE), het Brusselse Gewest (BIM), het Waalse Gewest (DGRNE-OWD) en door de overheden van Frankrijk en Luxemburg (MEV).

**Bijlage (B) met opmerkingen behorende bij analysecertificaat 2013124157/1**

Pagina 1/1

Opmerking 1)De toetswaarde van de som is gelijk aan de sommatie van $0,7 \cdot RG$ **Eurofins Analytico B.V.**

Gildeweg 44-46 Tel. +31 (0)34 242 63 00
3771 NB Barneveld Fax +31 (0)34 242 63 99
P.O. Box 459 E-mail info-env@eurofins.nl
3770 AL Barneveld NL Site www.eurofins.nl

BNP Paribas S.A. 227 9245 25
VAT/BTW No. NL 8043.14.883.B01
KvK No. 09088623
IBAN: NL71BNPA0227924525
BIC: BNPANL2A

Eurofins Analytico B.V. is erkend door het Vlaamse Gewest (OVAM en Dep. LNE), het Brusselse Gewest (BIM), het Waalse Gewest (DGRNE-OWD) en door de overheden van Frankrijk en Luxemburg (MEV).

Bijlage (C) met methodeverwijzingen behorende bij analysecertificaat 2013124157/1

Pagina 1/1

Analyse	Methode	Techniek	Referentiemethode
Cryogeen malen AS3000	W0106	Voorbehandeling	Cf. AS3000
Droge Stof	W0104	Gravimetrie	Cf. pb 3010-2 en Gw. NEN-ISO 11465
Organische stof/Gloeirest	W0109	Gravimetrie	Cf. pb 3010-3 en cf. NEN 5754
Korrelgrootte < 2 µm (Lutum)	W0173	Sedimentatie	Cf. pb 3010-4 en cf. NEN 5753
Barium (Ba)	W0423	ICP-MS	Cf. pb 3010-5 en cf. NEN-EN-ISO 17294-2
Cadmium (Cd)	W0423	ICP-MS	Cf. pb 3010-5 en cf. NEN-EN-ISO 17294-2
Kobalt (Co)	W0423	ICP-MS	Cf. pb 3010-5 en cf. NEN-EN-ISO 17294-2
Koper (Cu)	W0423	ICP-MS	Cf. pb 3010-5 en cf. NEN-EN-ISO 17294-2
Kwik (Hg)	W0423	ICP-MS	Cf. pb 3010-5 en cf. NEN-EN-ISO 17294-2
Molybdeen (Mo)	W0423	ICP-MS	Cf. pb 3010-5 en cf. NEN-EN-ISO 17294-2
Nikkel (Ni)	W0423	ICP-MS	Cf. pb 3010-5 en cf. NEN-EN-ISO 17294-2
Lood (Pb)	W0423	ICP-MS	Cf. pb 3010-5 en cf. NEN-EN-ISO 17294-2
Zink (Zn)	W0423	ICP-MS	Cf. pb 3010-5 en cf. NEN-EN-ISO 17294-2
Minerale Olie (GC)	W0202	GC-FID	Cf. pb 3010-7 en cf. NEN 6978
Polychloorbifenylen (PCB)	W0271	GC-MS	Cf. pb 3010-8 en gw. NEN 6980
PAK som AS3000/AP04	W0271	GC-MS	Cf. pb. 3010-6 en gw. NEN-ISO 18287
PAK (VR0M)	W0271	GC-MS	Cf. pb. 3010-6 en gw. NEN-ISO 18287

Eurofins Analytico B.V.

Gildeweg 44-46
3771 NB Barneveld
P.O. Box 459
3770 AL Barneveld NL
Tel. +31 (0)34 242 63 00
Fax +31 (0)34 242 63 99
E-mail info-env@eurofins.nl
Site www.eurofins.nl

BNP Paribas S.A. 227 9245 25
VAT/BTW No. NL 8043.14.883.B01
KvK No. 09088623
IBAN: NL71BNP00227924525
BIC: BNPANL2A

Eurofins Analytico B.V. is erkend door het Vlaamse Gewest (OVAM en Dep. LNE), het Brusselse Gewest (BIM), het Waalse Gewest (DGRNE-OWD) en door de overheden van Frankrijk en Luxemburg (MEV).

Analyseresultaten grond

Verbinding	BM1 (mg/kg.ds)	Grondmonster		
		AW	½(AW+I)	I
Organische stof (% d.s.)	3,5			
Lutum (% d.s.)	2,9			
Droge Stof				
Droge stof (% d.s.)	87,9			
Metalen				
Barium [Ba]	<20 -			
Cadmium [Cd]	<0,2 -	0,38	4,28	8,18
Kobalt [Co]	<3 -	4,69	32,0	59,4
Koper [Cu]	6,1 -	20,9	60,2	99,4
Kwik [Hg]	0,06 -	0,11	-	-
Lood [Pb]	21 -	33,2	192	352
Molybdeen [Mo]	<1,5 -	<d	95,0	190
Nikkel [Ni]	<4 -	12,9	24,9	36,9
Zink [Zn]	26 -	64,0	196	329
Pak's				
Naftaleen	<0,05 -			
Anthraceen	<0,05 -			
Fenanthreen	<0,05 -			
Fluorantheen	0,083			
Benzo(a)anthraceen	<0,05 -			
Chryseen	0,062			
Benzo(a)pyreen	0,05			
Benzo(g,h,i)peryleen	<0,05 -			
Benzo(k)fluorantheen	<0,05 -			
Indeno-(1,2,3-c,d)pyreen	<0,05 -			
Pak-totaal (10 van VROM) (0.7 factor)	0,44			
Polychloorbifenylen (Pcb)				
PCB 52	<0,001 -			
PCB 28	<0,001 -			
PCB 101	<0,001 -			
PCB 118	<0,001 -			
PCB 138	<0,001 -			
PCB 153	<0,001 -			
PCB 180	<0,001 -			
PCB (7) (som, 0.7 factor)	0,0049			
Minerale Olie				
Minerale olie C10 - C12	<3 -			
Minerale olie C12 - C16	<5 -			
Minerale olie C16-C21	<5 -			
Minerale olie C21-C30	<11 -			
Minerale olie C30-C35	<5 -			
Minerale olie C35-C40	<6 -			
Minerale olie C10 - C40	<35 -	66,5	908	1750

BM1: 1-1 (0-30), 1-2 (30-50), 2-1 (0-30), 2-2 (30-50), 3-1 (0-30), 3-2 (30-50), 4-1 (0-30), 4-2 (30-50) (0-0,50 m-mv)

Betekenis van de tekens en afkortingen:

Blanco: geen toetsingswaarde vastgesteld, i: indicatieve norm, !: overschrijding echter niet alle normen bekend,
-: onder achtergrondwaarde of detectiegrens, +: tussen achtergrondwaarde en ½(AW+I),
++: tussen ½(AW+I) en interventiewaarde, +++: boven interventiewaarde, n.b.: niet bepaald.

Verbinding	OM1 (mg/kg.ds)	Grondmonster		
		AW	½(AW+I)	I
Organische stof (% d.s.)	0			
Lutum (% d.s.)	3,1			
Droge Stof				
Droge stof (% d.s.)	89,4			
Metalen				
Barium [Ba]	<20 -			
Cadmium [Cd]	<0,2 -	0,35	4,02	7,68
Kobalt [Co]	<3 -	4,78	32,7	60,5
Koper [Cu]	<5 -	20,1	57,7	95,3
Kwik [Hg]	0,054 -	0,11	-	-
Lood [Pb]	<10 -	32,4	188	344
Molybdeen [Mo]	<1,5 -	<d	95,0	190
Nikkel [Ni]	<4 -	13,1	25,3	37,4
Zink [Zn]	<20 -	62,3	191	320
Pak's				
Naftaleen	<0,05 -			
Anthraceen	<0,05 -			
Fenanthreen	<0,05 -			
Fluorantheen	<0,05 -			
Benzo(a)anthraceen	<0,05 -			
Chryseen	<0,05 -			
Benzo(a)pyreen	<0,05 -			
Benzo(g,h,i)peryleen	<0,05 -			
Benzo(k)fluorantheen	<0,05 -			
indeno-(1,2,3-c,d)pyreen	<0,05 -			
Pak-totaal (10 van VROM) (0.7 factor)	0,35			
Polychloorbifenylen (Pcb)				
PCB 52	<0,001 -			
PCB 28	<0,001 -			
PCB 101	<0,001 -			
PCB 118	<0,001 -			
PCB 138	<0,001 -			
PCB 153	<0,001 -			
PCB 180	<0,001 -			
PCB (7) (som, 0.7 factor)	0,0049			
Minerale Olie				
Minerale olie C10 - C12	<3 -			
Minerale olie C12 - C16	<5 -			
Minerale olie C16-C21	<5 -			
Minerale olie C21-C30	<11 -			
Minerale olie C30-C35	<5 -			
Minerale olie C35-C40	<6 -			
Minerale olie C10 - C40	<35 -	38,0	519	1000

OM1: 1-3 (50-100), 1-4 (100-150), 1-5 (150-200), 2-3 (50-100), 2-4 (100-150), 2-5 (150-200) (0,50-2,00 m-mv)

Betekenis van de tekens en afkortingen:

Blanco: geen toetsingswaarde vastgesteld, i: indicatieve norm, !: overschrijding echter niet alle normen bekend,
-: onder achtergrondwaarde of detectiegrens, +: tussen achtergrondwaarde en ½(AW+I),
++: tussen ½(AW+I) en interventiewaarde, +++: boven interventiewaarde, n.b.: niet bepaald.

Terra Agribusiness
T.a.v. Niek Hesselink
Postbus 105
7630 AC OOTMARSUM

Analysecertificaat

Datum: 07-10-2013

Hierbij ontvangt u de resultaten van het navolgende laboratoriumonderzoek.

Certificaatnummer/Versie	2013127164/1
Uw project/verslagnummer	2013-106
Uw projectnaam	Meinders Stegeman
Uw ordernummer	2013-106
Monster(s) ontvangen	03-10-2013

Dit certificaat mag uitsluitend in zijn geheel worden gereproduceerd.

De grondmonsters worden tot 6 weken na datum ontvangst bewaard en watermonsters tot 2 weken na datum ontvangst. Zonder tegenbericht worden de monsters nadien afgevoerd.

Indien de monsters langer bewaard dienen te blijven verzoeken wij U dit exemplaar uiterlijk 1 week voor afloop van de standaardbewaarperiode ondertekend aan ons te retourneren. Voor de kosten van het langer bewaren van monsters verwijzen wij naar de prijslijst.

Bewaren tot:

Datum:

Naam:

Handtekening:

Wij vertrouwen erop uw opdracht hiermee naar verwachting te hebben uitgevoerd, mocht U naar aanleiding van dit analysecertificaat nog vragen hebben verzoeken wij U contact op te nemen met de afdeling Verkoop en Advies.

Met vriendelijke groet,

Eurofins Analytico B.V.



Ing. A. Veldhuizen
Technical Manager

Eurofins Analytico B.V.

Gildeweg 44-46
3771 NB Barneveld
P.O. Box 459
3770 AL Barneveld NL

Tel. +31 (0)34 242 63 00
Fax +31 (0)34 242 63 99
E-mail info-env@eurofins.nl
Site www.eurofins.nl

BNP Paribas S.A. 227 9245 25
VAT/BTW No. NL 8043.14.883.B01
KvK No. 09088623
IBAN: NL71BNPA0227924525
BIC: BNPANL2A

Eurofins Analytico B.V. is erkend door het Vlaamse Gewest (OVAM en Dep. LNE), het Brusselse Gewest (BIM), het Waalse Gewest (DGRNE-OWD) en door de overheden van Frankrijk en Luxemburg (MEV).

Analysecertificaat

Uw project/verslagnummer 2013-106
 Uw projectnaam Meinders Stegeman
 Uw ordernummer 2013-106
 Datum monstername 03-10-2013
 Monsternemer Niek Hesselink
 Monstermatrix Water; Water (AS3000)

Certificaatnummer/Versie 2013127164/1
 Startdatum 03-10-2013
 Rapportagedatum 07-10-2013/12:13
 Bijlage A,B,C
 Pagina 1/2

Analyse	Eenheid	1
Metalen		
S Barium (Ba)	µg/L	130
S Cadmium (Cd)	µg/L	0.54
S Kobalt (Co)	µg/L	3.2
S Koper (Cu)	µg/L	9.4
S Kwik (Hg)	µg/L	<0.050
S Molybdeen (Mo)	µg/L	<2.0
S Nikkel (Ni)	µg/L	7.7
S Lood (Pb)	µg/L	<2.0
S Zink (Zn)	µg/L	170
Vluchtige Aromatische Koolwaterstoffen		
S Benzeen	µg/L	<0.20
S Toluene	µg/L	<0.20
S Ethylbenzeen	µg/L	<0.20
S o-Xyleen	µg/L	<0.10
S m,p-Xyleen	µg/L	<0.20
S Xylenen (som) factor 0,7	µg/L	0.21 ¹⁾
BTEX (som)	µg/L	<0.90
S Naftaleen	µg/L	<0.050
S Styreen	µg/L	<0.20
Vluchtige organische halogeenkoolwaterstoffen		
S Dichloormethaan	µg/L	<0.20
S Trichloormethaan	µg/L	<0.20
S Tetrachloormethaan	µg/L	<0.10
S Trichlooretheen	µg/L	<0.20
S Tetrachlooretheen	µg/L	<0.10
S 1,1-Dichloorethaan	µg/L	<0.20
S 1,2-Dichloorethaan	µg/L	<0.20
S 1,1,1-Trichloorethaan	µg/L	<0.10
S 1,1,2-Trichloorethaan	µg/L	<0.10
S cis 1,2-Dichlooretheen	µg/L	<0.10

Nr. Monsteromschrijving
 1 PB1 WM1

Analytico-nr.
 7801684

Q: door RvA geaccrediteerde verrichting
 A: AP04 erkende verrichting
 S: AS 3000 erkende verrichting

Dit certificaat mag uitsluitend in zijn geheel worden gereproduceerd.

Eurofins Analytico B.V.

Gildeweg 44-46 Tel. +31 (0)34 242 63 00
 3771 NB Barneveld Fax +31 (0)34 242 63 99
 P.O. Box 459 E-mail info-env@eurofins.nl
 3770 AL Barneveld NL Site www.eurofins.nl

BNP Paribas S.A. 227 9245 25
 VAT/BTW No. NL 8043.14.883.B01
 KvK No. 09088623
 IBAN: NL71BNP00227924525
 BIC: BNPNL2A

Eurofins Analytico B.V. is erkend door het Vlaamse Gewest (OVAM en Dep. LNE), het Brusselse Gewest (BIM), het Waalse Gewest (DGRNE-OWD) en door de overheden van Frankrijk en Luxemburg (MEV).


TESTEN
 RvA L010

Analysecertificaat

Uw project/verslagnummer 2013-106
 Uw projectnaam Meinders Stegeman
 Uw ordernummer 2013-106
 Datum monstername 03-10-2013
 Monsternemer Niek Hesselink
 Monstermatrix Water; Water (AS3000)

Certificaatnummer/Versie 2013127164/1
 Startdatum 03-10-2013
 Rapportagedatum 07-10-2013/12:13
 Bijlage A,B,C
 Pagina 2/2

Analyse	Eenheid	1
S trans 1,2-Dichlooretheen	µg/L	<0.10
CKW (som)	µg/L	<1.6
S Tribroommethaan	µg/L	<0.20
S Vinylchloride	µg/L	<0.10
S 1,1-Dichlooretheen	µg/L	<0.10
S 1,2-Dichloorethenen (Som) factor 0,7	µg/L	0.14 ¹⁾
S 1,1-Dichloorpropaan	µg/L	<0.20
S 1,2-Dichloorpropaan	µg/L	<0.20
S 1,3-Dichloorpropaan	µg/L	<0.20
S Dichloorpropanen som factor 0.7	µg/L	0.42
Minerale olie		
Minerale olie (C10-C12)	µg/L	<4.0
Minerale olie (C12-C16)	µg/L	<7.0
Minerale olie (C16-C21)	µg/L	<8.0
Minerale olie (C21-C30)	µg/L	<15
Minerale olie (C30-C35)	µg/L	<8.0
Minerale olie (C35-C40)	µg/L	<8.0
S Minerale olie totaal (C10-C40)	µg/L	<50

Nr. **Monsteromschrijving**
 1 PB1 WM1

Analytico-nr.
 7801684

Eurofins Analytico B.V.



Q: door RvA geaccrediteerde verrichting
 A: AP04 erkende verrichting
 S: AS 3000 erkende verrichting

Dit certificaat mag uitsluitend in zijn geheel worden gereproduceerd.

Akkoord
 Pr.coörd.



Gildeweg 44-46 Tel. +31 (0)34 242 63 00
 3771 NB Barneveld Fax +31 (0)34 242 63 99
 P.O. Box 459 E-mail info-env@eurofins.nl
 3770 AL Barneveld NL Site www.eurofins.nl

BNP Paribas S.A. 227 9245 25
 VAT/BTW No. NL 8043.14.883.B01
 KvK No. 09088623
 IBAN: NL71BNP0227924525
 BIC: BNPNL2A

Eurofins Analytico B.V. is erkend door het Vlaamse Gewest (OVAM en Dep. LNE), het Brusselse Gewest (BIM), het Waalse Gewest (DGRNE-OWD) en door de overheden van Frankrijk en Luxemburg (MEV).



Bijlage (A) met deelmonsterinformatie behorende bij analysecertificaat 2013127164/1

Pagina 1/1

Analytico-nr.	Boornr	Omschrijving	Van	Tot	Barcode	Monsteromschrijving
7801684	B1-Peilbuis 1	B1-Peilbuis 1	250	350	0691443043	PB1 WM1
7801684	B1-Peilbuis 1	B1-Peilbuis 1-1	250	350	AM08007065	



Eurofins Analytico B.V.

Gildeweg 44-46
3771 NB Barneveld
P.O. Box 459
3770 AL Barneveld NL
Tel. +31 (0)34 242 63 00
Fax +31 (0)34 242 63 99
E-mail info-env@eurofins.nl
Site www.eurofins.nl

BNP Paribas S.A. 227 9245 25
VAT/BTW No. NL 8043.14.883.B01
KvK No. 09088623
IBAN: NL71BNPA0227924525
BIC: BNPANL2A

Eurofins Analytico B.V. is erkend door het Vlaamse Gewest (OVAM en Dep. LNE), het Brusselse Gewest (BIM), het Waalse Gewest (DGRNE-OWD) en door de overheden van Frankrijk en Luxemburg (MEV).

**Bijlage (B) met opmerkingen behorende bij analysecertificaat 2013127164/1**

Pagina 1/1

Opmerking 1)De toetswaarde van de som is gelijk aan de sommatie van $0,7 \cdot RG$ **Eurofins Analytico B.V.**

Gildeweg 44-46 Tel. +31 (0)34 242 63 00
3771 NB Barneveld Fax +31 (0)34 242 63 99
P.O. Box 459 E-mail info-env@eurofins.nl
3770 AL Barneveld NL Site www.eurofins.nl

BNP Paribas S.A. 227 9245 25
VAT/BTW No. NL 8043.14.883.B01
KvK No. 09088623
IBAN: NL71BNPA0227924525
BIC: BNPANL2A

Eurofins Analytico B.V. is erkend door het Vlaamse Gewest (OVAM en Dep. LNE), het Brusselse Gewest (BIM), het Waalse Gewest (DGRNE-OWD) en door de overheden van Frankrijk en Luxemburg (MEV).

Bijlage (C) met methodeverwijzingen behorende bij analysecertificaat 2013127164/1

Pagina 1/1

Analyse	Methode	Techniek	Referentiemethode
Aromaten (BTEXN)	W0254	HS-GC-MS	Cf. pb 3130-1
Barium (Ba)	W0421	ICP-MS	Cf. pb 3110-3 en cf. NEN-EN-ISO 17294-2
Cadmium (Cd)	W0421	ICP-MS	Cf. pb 3110-3 en cf. NEN-EN-ISO 17294-2
Kobalt (Co)	W0421	ICP-MS	Cf. pb 3110-3 en cf. NEN-EN-ISO 17294-2
Koper (Cu)	W0421	ICP-MS	Cf. pb 3110-3 en cf. NEN-EN-ISO 17294-2
Kwik (Hg)	W0421	ICP-MS	Cf. pb 3110-3 en cf. NEN-EN-ISO 17294-2
Molybdeen (Mo)	W0421	ICP-MS	Cf. pb 3110-3 en cf. NEN-EN-ISO 17294-2
Nikkel (Ni)	W0421	ICP-MS	Cf. pb 3110-3 en cf. NEN-EN-ISO 17294-2
Lood (Pb)	W0421	ICP-MS	Cf. pb 3110-3 en cf. NEN-EN-ISO 17294-2
Zink (Zn)	W0421	ICP-MS	Cf. pb 3110-3 en cf. NEN-EN-ISO 17294-2
Xylenen som AS3000	W0254	HS-GC-MS	Cf. pb 3130-1
Styreen	W0254	HS-GC-MS	Cf. pb 3130-1
VOCL (11)	W0254	HS-GC-MS	Cf. pb 3130-1
tribroommethaan	W0254	HS-GC-MS	Cf. pb 3130-1
CKW : Vinylchloride	W0254	HS-GC-MS	Cf. pb 3130-1
CKW : 1,1-Dichlooretheen HS	W0254	HS-GC-MS	Cf. pb 3130-1
DiClEtheen som AS3000	W0254	HS-GC-MS	Cf. pb 3130-1
1,1-dichloorpropaan	W0254	HS-GC-MS	Cf. pb 3130-1
1,2-Dichloorpropaan	W0254	HS-GC-MS	Cf. pb 3130-1
1,3-dichloorpropaan	W0254	HS-GC-MS	Cf. pb 3130-1
DiChlprop. som AS300	W0254	HS-GC-MS	Cf. pb 3130-2 en gw. NEN EN ISO 15680
Minerale Olie (GC)	W0215	LVI-GC-FID	Cf. pb 3110-5

Analyseresultaten grondwater

Verbinding	PB1 WM1 (µg/liter)	Grondwatermonster		
		S	¼(S+I)	I
Metalen				
Barium [Ba]	130 +	50,0	338	625
Cadmium [Cd]	0,54 +	0,40	3,20	6,00
Kobalt [Co]	3,2 -	20,0	60,0	100,0
Koper [Cu]	9,4 -	15,0	45,0	75,0
Kwik [Hg]	<0,05 -	0,050	0,18	0,30
Lood [Pb]	<2 -	15,0	45,0	75,0
Molybdeen [Mo]	<2 -	5,00	153	300
Nikkel [Ni]	7,7 -	15,0	45,0	75,0
Zink [Zn]	170 +	65,0	433	800
Vluchtige Aromaten				
Benzeen	<0,2 -	0,20	15,1	30,0
Tolueen	<0,2 -	7,00	504	1000
Ethylbenzeen	<0,2 -	4,00	77,0	150
2-Xyleen (ortho-Xyleen)	<0,1 -			
Xyleen (som meta + para)	<0,2 -			
Xylenen (som, 0.7 factor)	0,21			
BTEX (som)	<0,9 -			
Styreen (Vinylbenzeen)	<0,2 -	6,00	153	300
Pak's				
Naftaleen	<0,05 -	0,0100	35,0	70,0
Gehalogeneerde Koolwaterstoffen				
1,1-Dichloorethaan	<0,2 -	7,00	454	900
1,2-Dichloorethaan	<0,2 -	7,00	204	400
1,1-Dichlooretheen	<0,1 -	0,0100	5,01	10,00
cis-1,2-Dichlooretheen	<0,1 -			
trans-1,2-Dichlooretheen	<0,1 -			
Dichloormethaan	<0,2 -	0,0100	500	1000
1.2-Dichloorethenen (som, 0.7 factor)	0,14			
1,1-Dichloorpropaan	<0,2 -			
1,2-Dichloorpropaan	<0,2 -			
1,3-Dichloorpropaan	<0,2 -			
Dichloorpropanen (0,7 som, 1,1+1,2+1,3)	0,42			
Tetrachlooretheen (Per)	<0,1 -	0,0100	20,0	40,0
CKW (som)	<1,6 -			
Tetrachloormethaan (Tetra)	<0,1 -	0,0100	5,01	10,00
1,1,1-Trichloorethaan	<0,1 -	0,0100	150	300
1,1,2-Trichloorethaan	<0,1 -	0,0100	65,0	130
Trichlooretheen (Tri)	<0,2 -	24,0	262	500
Trichloormethaan (Chloroform)	<0,2 -	6,00	203	400
Vinylchloride	<0,1 -	0,0100	2,51	5,00
Tribroommethaan (bromoform)	<0,2 -	-	315	630
Minerale Olie				
Minerale olie C10 - C12	<4 -			
Minerale olie C12 - C16	<7 -			
Minerale olie C16-C21	<8 -			
Minerale olie C21-C30	<15 -			
Minerale olie C30-C35	<8 -			
Minerale olie C35-C40	<8 -			

Minerale olie C10 - C40	<50 -	50,0	325	600
-------------------------	-------	------	-----	-----

B1: (2,50-3,50 m-mv)

Betekenis van de tekens en afkortingen:

Blanco: geen toetsingswaarde vastgesteld, i: indicatieve norm, !: overschrijding echter niet alle normen bekend,

-: onder streefwaarde of detectiegrens, +: tussen streefwaarde en $\frac{1}{2}(S+I)$,

++: tussen $\frac{1}{2}(S+I)$ en interventiewaarde, +++: boven interventiewaarde, n.b.: niet

bepaald.

BIJLAGE VI

Overzicht gekwalificeerde monsternemers & Certificaten

Eerland Certification B.V.
Postbus 275, 4190 CG Geldermalsen
telnr. +31-345-585034
faxnr. +31-345-585025



Eerland Certification verklaart hierbij op basis van het certificatie onderzoek dat het proces van:

Terra-Agribusiness

Vestiging(en):

OOTMARSUM

Adres: De Mors 33 Datum uitgifte: 10-11-2010
7631 AH OOTMARSUM Geldig tot: 10-11-2013
Telefoonnr: 0541-295599 Gecertificeerd sinds: 10-11-2007
Faxnummer: 0541-294549 KvK-nummer: 06077856

voldoet aan de voorwaarden gesteld in:

Beoordelingsrichtlijn voor het SIKB procescertificaat monsterneming voor partijkeuringen

voor het toepassingsgebied:

Protocol 1001

Procescertificatie

Het proces betreft de monsterneming ten behoeve van partijkeuringen overeenkomstig de in dit certificaat genoemde protocollen. De bij de uitvoering betrokken individuele monsternemers staan geregistreerd bij Terra-Agribusiness en Eerland Certification B.V. Het proces omvat alleen de monsterneming en niet de beoordeling van analyseresultaten, de kwalificatie van de partij, het beheer van de partijen en de analyse van het monster.

Toepassing en gebruik

Deze certificatie is gebaseerd op de eisen die gesteld zijn in het Besluit bodemkwaliteit voor de uitvoering van monsterneming. Dit is herkenbaar op offerte, opdrachtbevestigingen en rapportages middels een afbeelding van het keurmerk. In de offerte of opdrachtbevestiging en in de rapportage naar de opdrachtgever zal een verwijzing naar de BRL SIKB 1000 Monsterneming worden gemaakt onder vermelding van het protocol dat voor de monsterneming is gehanteerd. In de rapportage zal daarnaast worden vermeld, dat de afnemer de genomen monsters dient aan te bieden aan een laboratorium en dat op grond van het accreditatieprogramma APO4 door de Ministers van VROM en V&W is aangegeven. Tevens moeten de monsters conform dit programma worden onderzocht.

Controler of dit certificaat nog geldig is, informeert hiervoor bij Eerland Certification B.V. Controler of het bedrijf op basis van dit certificaat door de Minister van VROM en V&W is aangegeven in het kader van het besluit bodemkwaliteit.

Egon Eerland
Business unit manager



Eerland Certification voert gedurende de looptijd van het certificaat regelmatig controles uit.

Nadruk verboden

ISO 9001 Systeemcertificaat EC-KWA-01191

Eerland Certification B.V.
Postbus 275, 4190 CG Geldermalsen
telnr. +31-345-585034
faxnr. +31-345-585025



Eerland Certification BV verklaart hierbij op basis van het certificatieonderzoek dat het kwaliteitssysteem van:

Terra-Agribusiness

Vestigingslocatie(s):
Ootmarsum

voldoet aan de voorwaarden gesteld in:

NEN-EN-ISO 9001:2008

voor het toepassingsgebied:

Bodemonderzoek en partijkeuring

Exclusief de paragraaf 7.3 - Ontwerp en ontwikkeling en de paragraaf 7.5.2 - Validatie van processen voor productie en voor het leveren van diensten
EA code :34

Datum uitgifte: 10-nov-2010
Geldig tot: 10-nov-2013
Gecertificeerd sinds: 10-nov-2007

ing. E. Eerland
Business Manager

Eerland Certification B.V.
Postbus 275, 4190 CG Geldermalsen
telnr. +31-345-585034
faxnr. +31-345-585025



Eerland Certification verklaart hierbij op basis van het certificatie onderzoek dat het proces van:

Terra-Agribusiness

Vestiging(en):

OOTMARSUM

Adres: De Mors 33 Datum uitgifte: 10-11-2010
7631 AH OOTMARSUM Geldig tot: 10-11-2013
Telefoonnr: 0541-295599 Gecertificeerd sinds: 10-11-2007
Faxnummer: 0541-294549 KvK-nummer: 06077856
e-mail: terra-agri@agroweb.nl

voldoet aan de voorwaarden gesteld in:

Beoordelingsrichtlijn voor het SIKB procescertificaat Veldwerk bij Milieuhygiënisch Bodemonderzoek

voor het toepassingsgebied:

Protocol 2001, 2002 & 2018

Procescertificatie

Het proces bestaat uit het veldwerk en/of mechanische boorwerkzaamheden. De output van het proces bestaat uit een goed uitgevoerd veldwerk en/of mechanische boringen, tastbaar gemaakt door de beschrijving in het veldwerkrapport. Het proces omvat alleen het veldwerk en niet de beoordeling van analyseresultaten of advieswerkzaamheden na het veldwerk.

Toepassing en gebruik

- Bij eventuele opdrachtende klachten dient de opdrachtgever zich te wenden tot Terra-Agribusiness en zonodig tot Eerland Certification B.V.
- De opdrachtgever tot veldwerk bij milieuhygiënisch bodemonderzoek kan herkennen dat de opdracht onder certificaat wordt uitgevoerd, doordat de opdrachtgever in haar offerte en rapportage verwijst naar de "Beoordelingsrichtlijn SIKB 2000" en het bijbehorende protocol.
- Het veldwerk wordt uitgevoerd conform de richtlijnen in de bovenstaande VKB-protocollen van de Beoordelingsrichtlijn SIKB 2000 voor het procescertificaat "Veldwerk bij Milieuhygiënisch bodem- en waterbodemonderzoek en mechanisch boren".

ing. E. Eerland
Business Manager



Eerland Certification voert gedurende de looptijd van het certificaat regelmatig controles uit.

Nadruk verboden

Overzicht gekwalificeerde medewerkers

Terra-Agribusiness

12-december-2007

Certificaat: EC-SIK-10011 BRL SIKB 1000
Protocol: 1001

de heer R. Woertman

Certificaat: EC-SIK-20259 BRL SIKB 2000
Protocol: 2001

de heer N. Hesselink

de heer R. Woertman

Protocol: 2002

de heer N. Hesselink

de heer R. Woertman

Protocol: 2018

de heer R. Woertman

Egon Eerland

Business Manager Eerland Certification

Eerland
CERTIFICATION B.V.

Stationweg 2, Postbus 275
4190 CG, Geldermalsen
tel. +31 (0) 345 58 50 34
fax +31 (0) 345 58 50 25
Rabobank - 37 43 94 164
K.v.K. Tiel 11032067
www.erlandcertification.nl
info@erlandcertification.nl