

GEBOUW 1	VARKENSSTAL
Dak:	sandwich dakplaten
Wanden:	steen
Vloeren:	beton
Mestkelderinhoud:	1000 m3
Aantal Dieren:	2904 gespeende biggen D1.1.3.1 120 kraamzeugen D1.2.16
Ventilatie:	d.m.v. ventilatoren / centrale afzuiging

GEBOUW 2	VARKENSSTAL
Dak:	vezel-cement golfplaten
Wanden:	steen
Vloeren:	beton
Mestkelderinhoud:	3000 m3
Aantal Dieren:	2 baren D2.100 480 gulle- en dragende zeugen D1.3.8.1
Ventilatie:	d.m.v. ventilatoren / centrale afzuiging

GEBOUW 3	VARKENSSTAL
Dak:	vezel-cement golfplaten
Wanden:	steen
Vloeren:	beton
Mestkelderinhoud:	260 m3
Aantal Dieren:	344 gespeende biggen D1.1.4.1
Ventilatie:	d.m.v. ventilatoren / centrale afzuiging



GEBOUW 4	WERKTUIGENBERGING
Dak:	vezel-cement golfplaten
Wanden:	steen
Vloeren:	beton

GEBOUW 6	BERGING
Dak:	dakpannen
Wanden:	steen
Vloeren:	beton


GEBOUW 5	BERGING
Dak:	vezel-cement golfplaten
Wanden:	steen
Vloeren:	beton

GEBOUW 7	VARKENSSTAL
Dak:	vezel-cement golfplaten
Wanden:	steen
Vloeren:	beton
Mestkelderinhoud:	260 m3
Aantal Dieren:	48 Vleesvarkens D3.100.2
Ventilatie:	d.m.v. ventilatoren

RENNVOOI			
	Ventilator 350mm, 2 stuks	à 0,35 kW	0,70 kW
	Ventilator 11 stuks	à 1,0 kW	11,0 kW
	Meelventilatoren 27 stuks	à 0,1 kW	2,7 kW
	Mestpomp		
	Kraachvoersil's totaal 63 ton		
	Brandblusapparaat 5 stuks		
	Voerlijzer 6 stuks	à 0,75 kW	6,0 kW
	Diesellostank 1200 ltr. in opvangbak met handpomp		
	Diverse Handgereedschapmachine's		5,0 kW
	Hogedrukreiger		3,5 kW
	Voermistole 8 stuks à 0,125 kW		1,00 kW
	Diergeneesmiddelen		
	Ontmettingsmiddelen		
	Reinigingsmiddelen		
	Kadaverkoeling		0,5 kW
	Opslag oud ijs		
	Tractor 78 pk		
	Hydrofoorninstallatie		2,0 kW
	CV 25 kW		0,3 kW
	Besturing koel/dakstelsel		0,5 kW
	Kafvervoerplaat		
	Houdbakel 100 kW		
TOTAAL VERMOGEN			33,20 kW

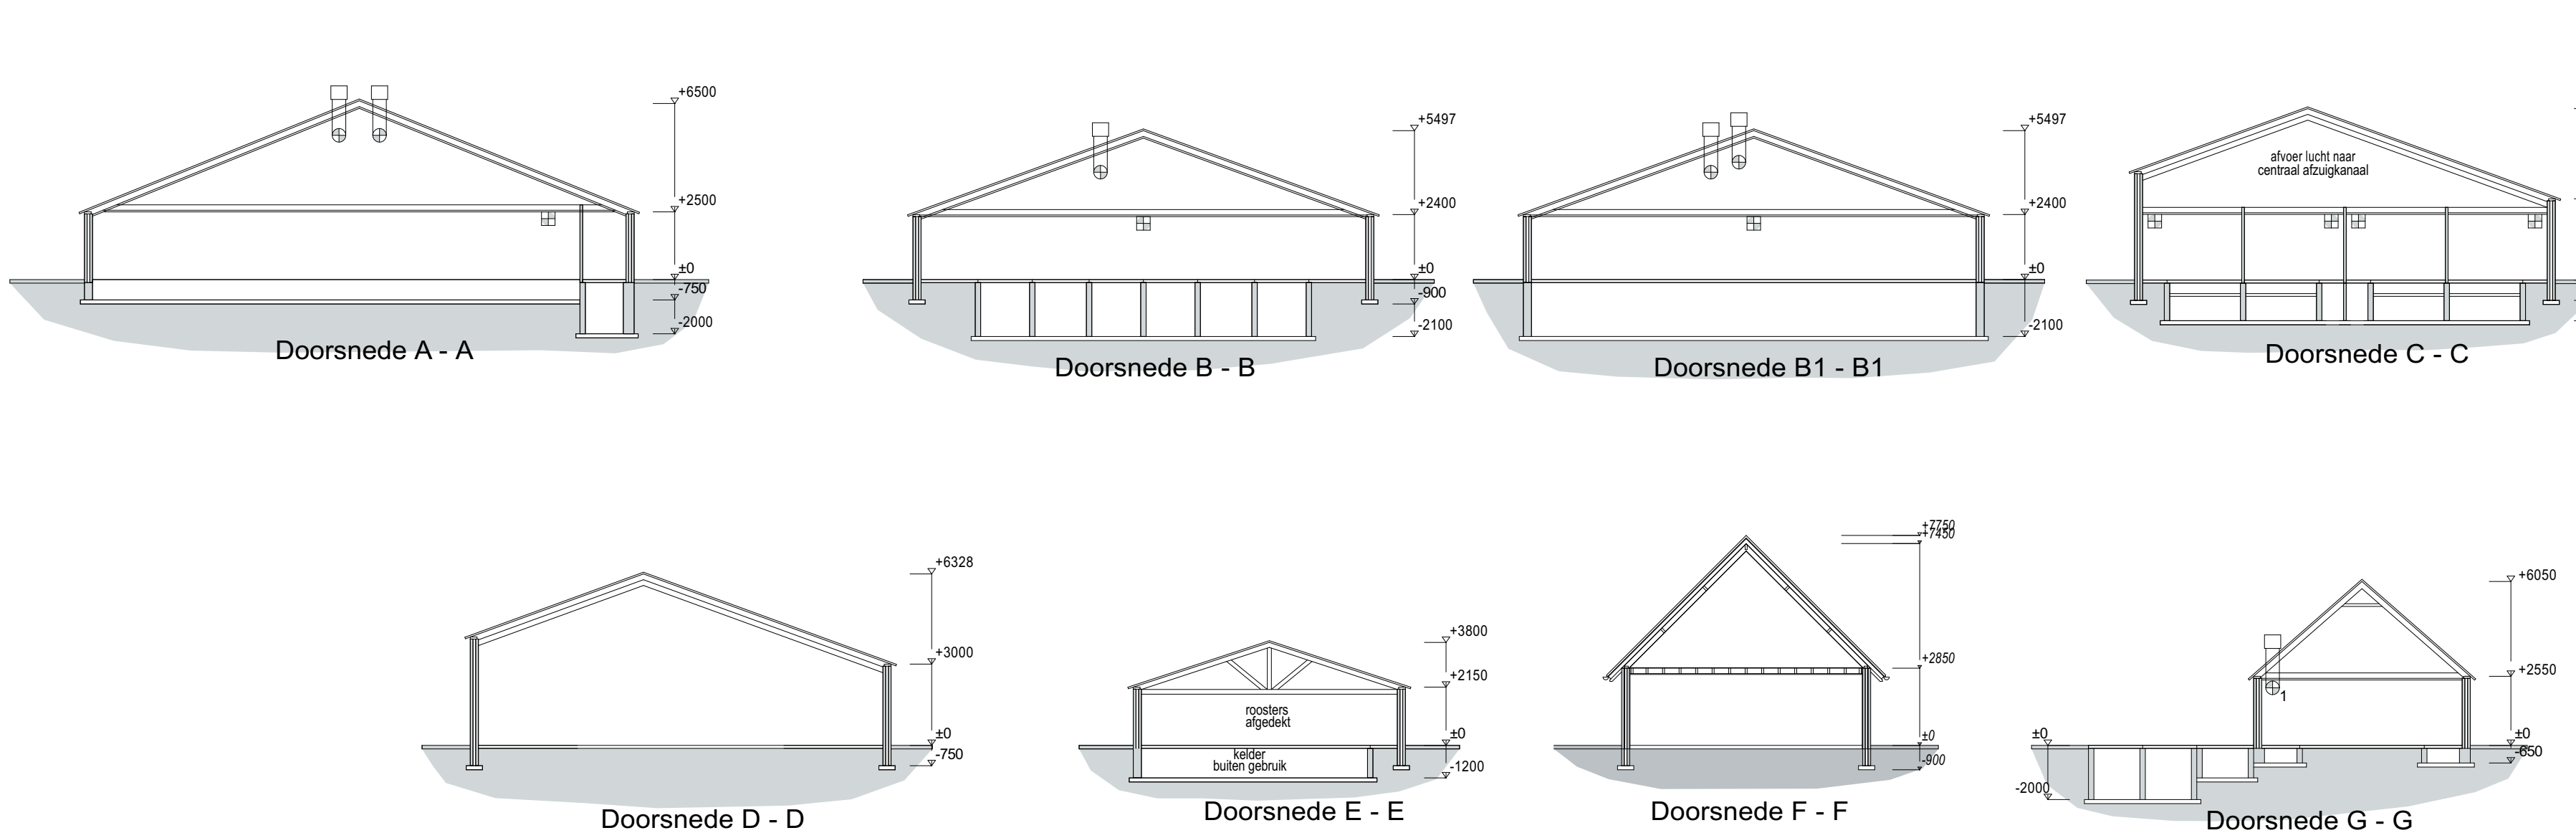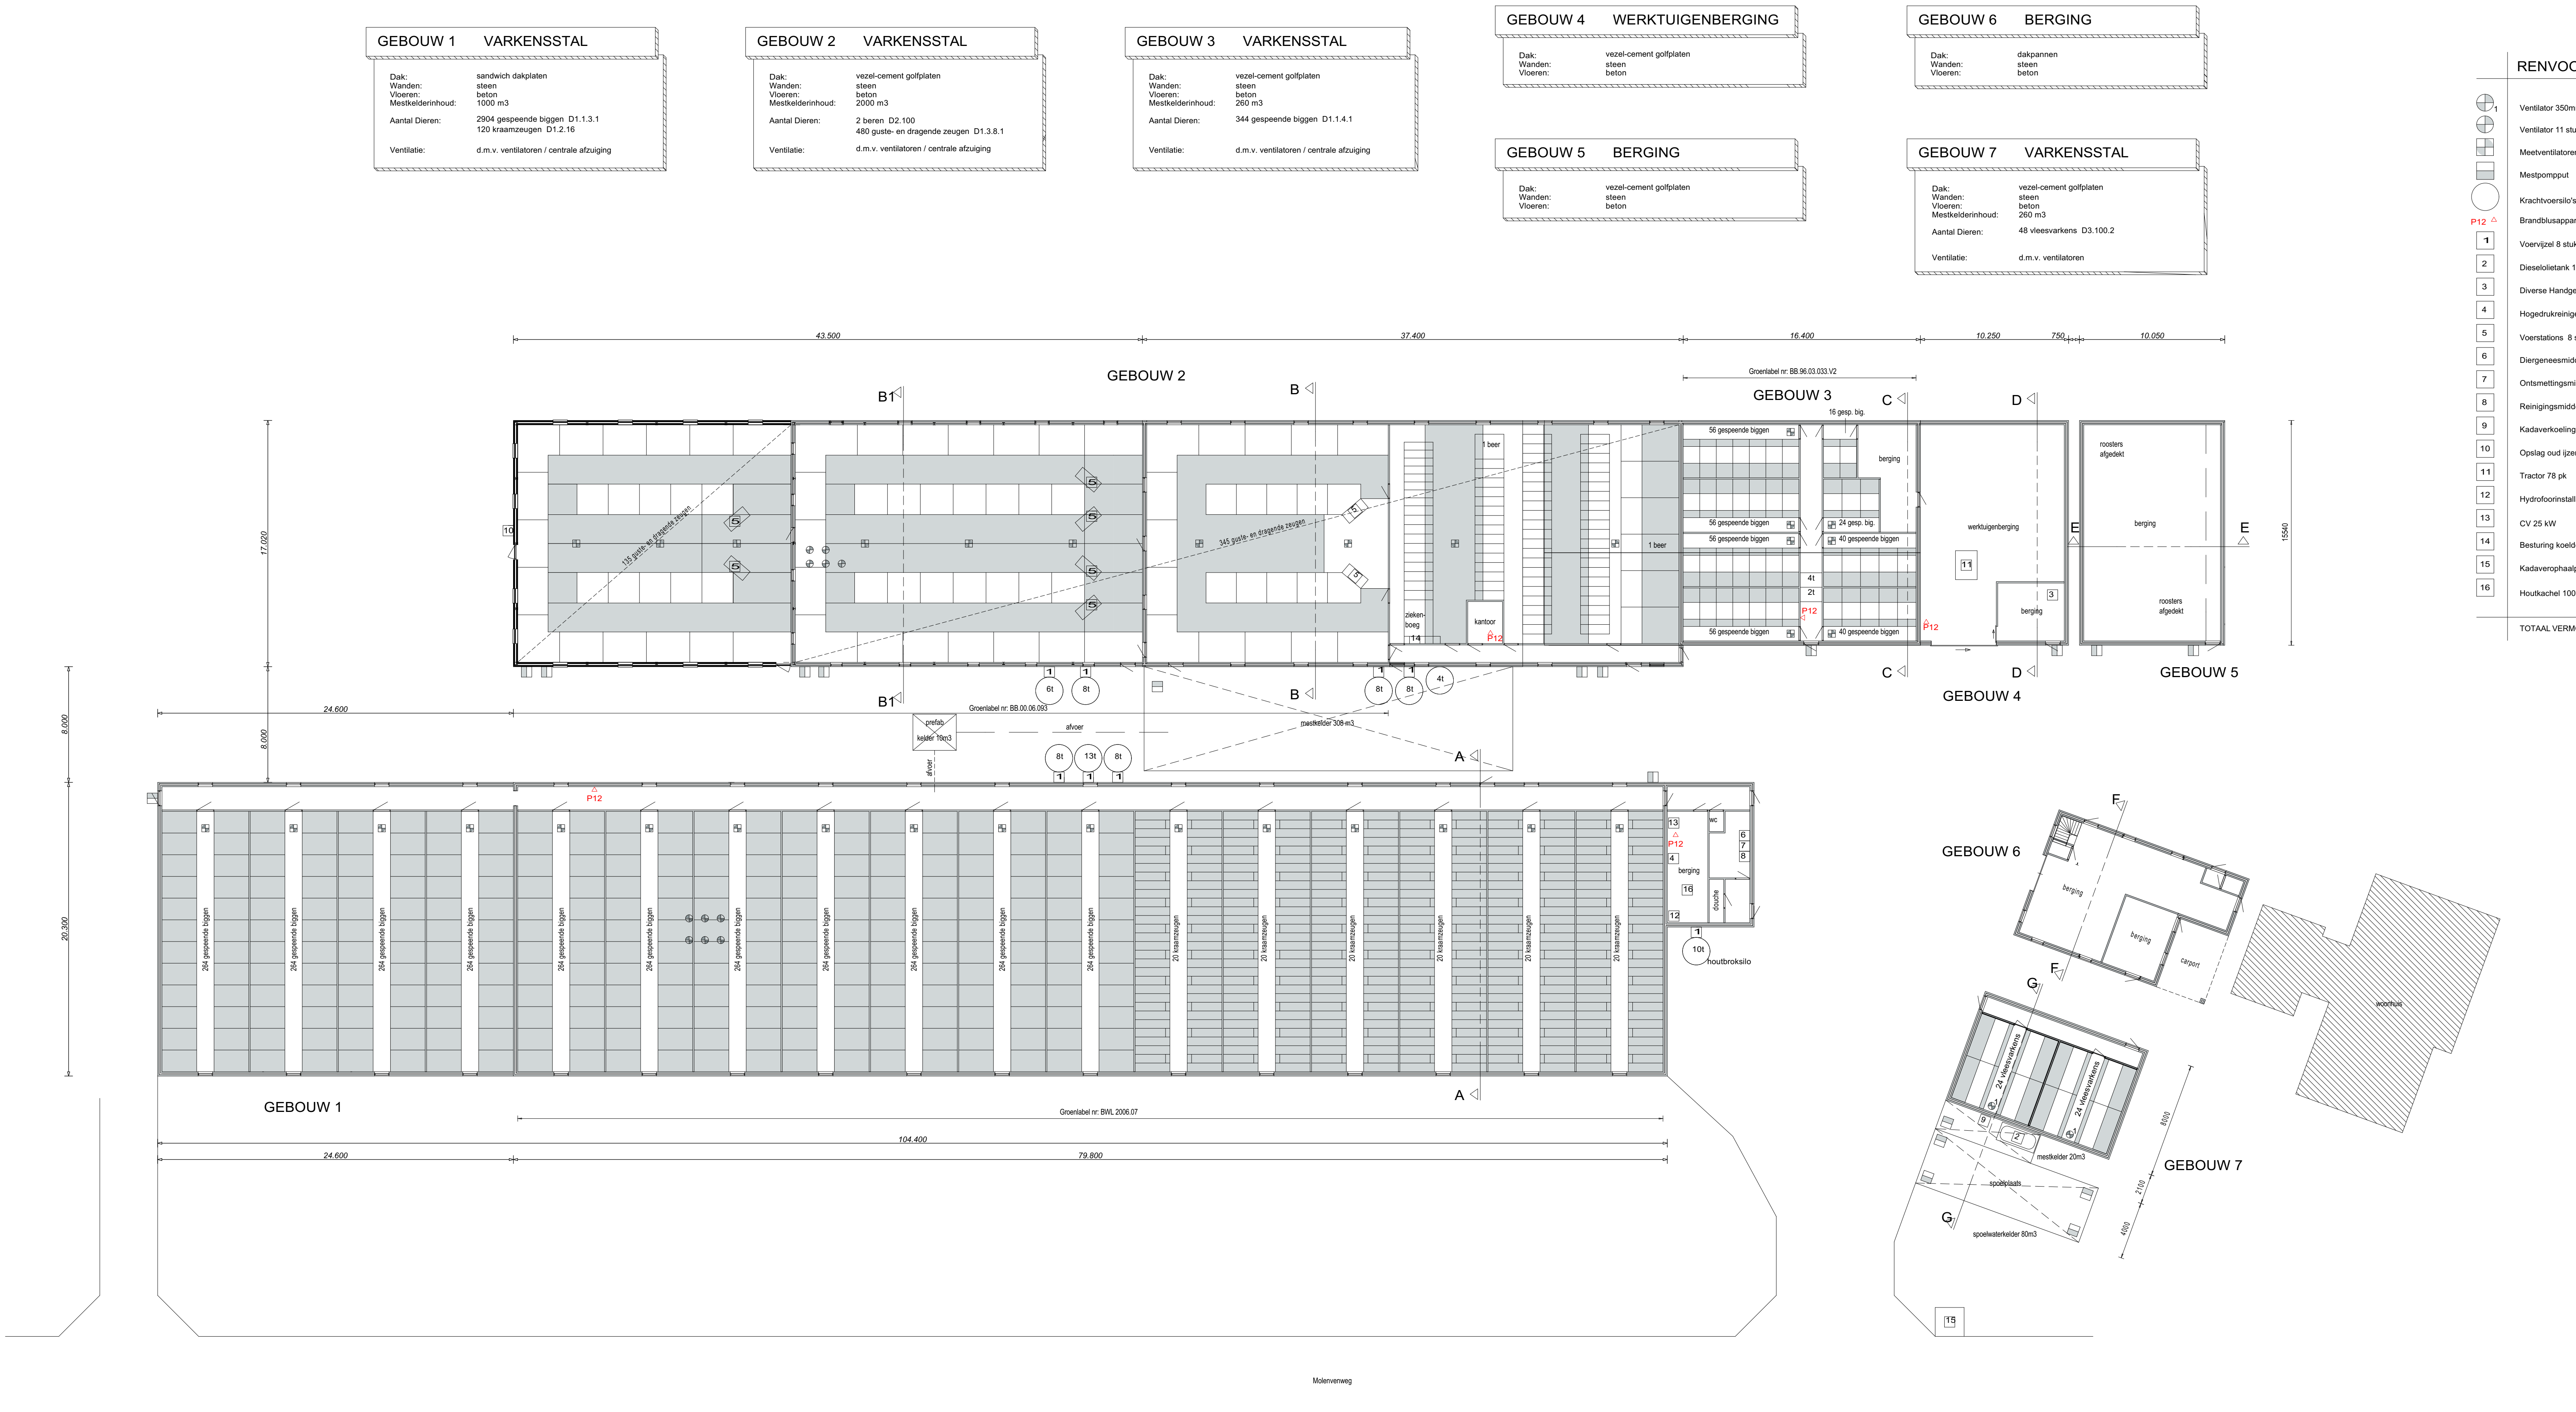

TOTALEN BEDRIJF	
Mestkelderinhoud:	3598 m3
Aantal dieren:	3248 gespeende biggen 120 kraamzeugen 480 gulle- en dragende zeugen 48 vleesvarkens 2 baren

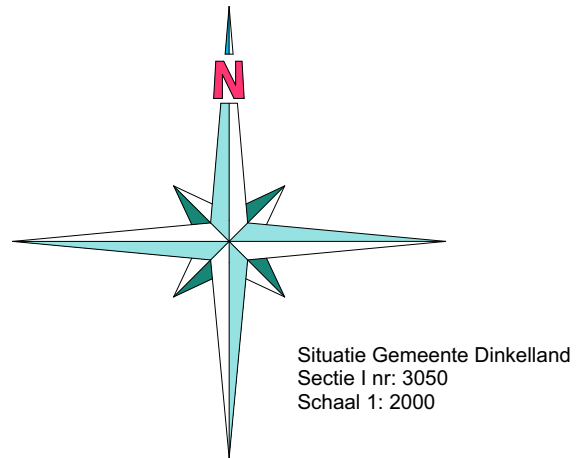

Revisie F:	
Revisie E:	
Revisie D:	27.03.2014
Revisie C:	13.02.2014
Revisie B:	03.02.2014
Revisie A:	16.10.2013
Datum:	02.10.2013 Johnny Boreveld

project:
Milieutekening

opdrachtgever:


werknr:
13 - 146 - M2

www.bouwureaujansman.nl
Aankomstweg 8
7735 KN ARNHEM
0523 - 43 79 39
info@bouwureaujansman.nl
Wilhelminestraat 3
7721 CD DALSSEN
0529 - 43 64 38
dallen@bouwureaujansman.nl
Snelweg 8a
7773 ND HARDENBERG
hardenberg@bouwureaujansman.nl



ForFarmers Hendrix B.V.
FarmConsult
Suisraai 24

NL - 7491 GA Delden
tel: 0573 - 288 989

Contactpersoon:


t. 0573 - 288 733

