




GEBOUW 1 VARKENSTAL Dak: sandwich dakplaten Wanden: steen Vloeren: beton Meesteldekthout: 1000 m ³ Aantal Dieren: 1470 gepasteerde biggen D1 1.3 (BWL 2006.07.V2) 120 koevarkens D1 2.16 (BWL 2004.07.V1) Ventilatie: d.m.v. ventilatoren / centrale afzuiging	GEBOUW 2 VARKENSTAL Dak: vezel-cement golfplaten Wanden: steen Vloeren: beton Meesteldekthout: 2000 m ³ Aantal Dieren: 2 koeien D1 1.100 354 gaste- en dragende zeugen D1 3.8.2 (BWL 2010.17.V1) 126 gaste- en dragende zeugen D1 3.8.1 (BWL 2010.16.V1) Ventilatie: d.m.v. ventilatoren / centrale afzuiging	GEBOUW 3 VARKENSTAL / ziekenboeg Dak: vezel-cement golfplaten Wanden: steen Vloeren: beton Meesteldekthout: 260 m ³ Aantal Dieren: 242 gepasteerde biggen D1 1.4.1 (BB 96.03.033V2) Ventilatie: d.m.v. ventilatoren / centrale afzuiging	GEBOUW 4 WERKTUIGENBERGING Dak: vezel-cement golfplaten Wanden: steen Vloeren: beton Ventilatie: d.m.v. ventilatoren / centrale afzuiging	GEBOUW 5 BERGING Dak: vezel-cement golfplaten Wanden: steen Vloeren: beton Ventilatie: d.m.v. ventilatoren / centrale afzuiging	GEBOUW 6 BERGING Dak: dakpannen Wanden: steen Vloeren: beton Ventilatie: d.m.v. ventilatoren / centrale afzuiging	GEBOUW 7 VARKENSTAL Dak: vezel-cement golfplaten Wanden: steen Vloeren: beton Meesteldekthout: 260 m ³ Aantal Dieren: 45 koevarkens D1 1.100 Ventilatie: d.m.v. ventilatoren	GEBOUW 8 VARKENSTAL Dak: sandwich dakplaten Wanden: steen Vloeren: beton Meesteldekthout: 2000 m ³ Aantal Dieren: 1400 gepasteerde biggen (pastaal) (RAV 2005) Ventilatie: d.m.v. ventilatoren	GEBOUW 9 BERGING / PONYSTAL Dak: vezel-cement golfplaten Wanden: steen Vloeren: beton Meesteldekthout: n.v.t. Aantal Dieren: 4 pony's Ventilatie: natuurlijke ventilatie	GEBOUW 10 BERGING Dak: golfplaten Wanden: damwand Vloeren: beton Ventilatie: natuurlijke ventilatie	TOTALEN BEDRIJF Meesteldekthout: 4268 m ³ Aantal dieren: 3118 gepasteerde biggen 480 gaste- en dragende zeugen 120 koevarkens 45 koevarkens 2 koeien 4 pony's
---	---	---	--	--	--	--	---	---	--	--

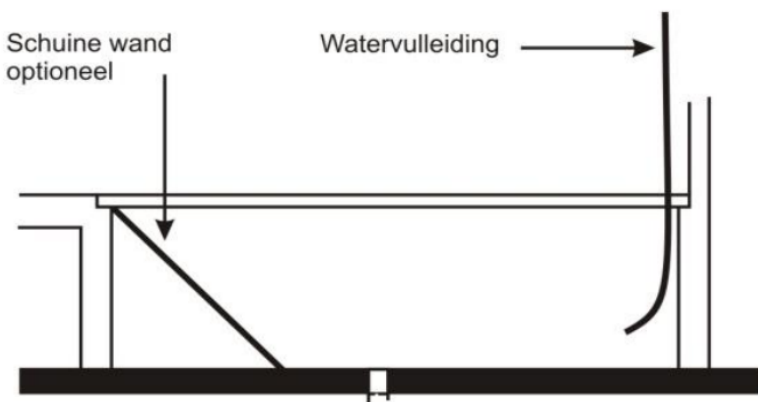


Detail stalsysteem BWL 2006.07.V2

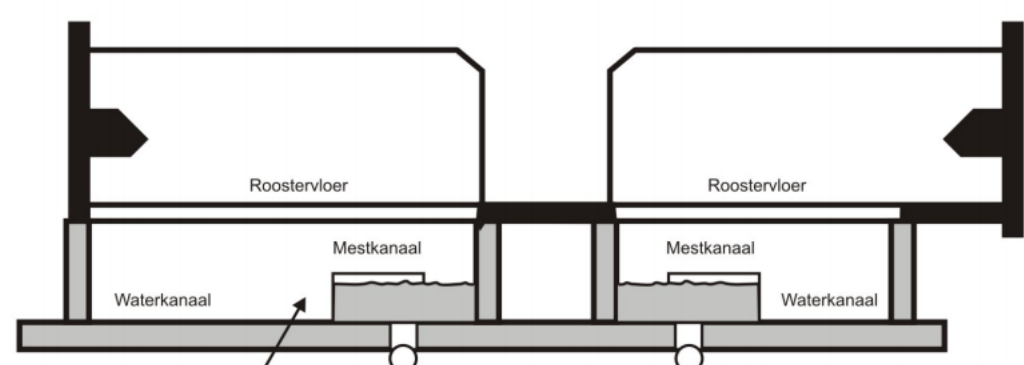


Detail stalsysteem BWL 2004.07.V1

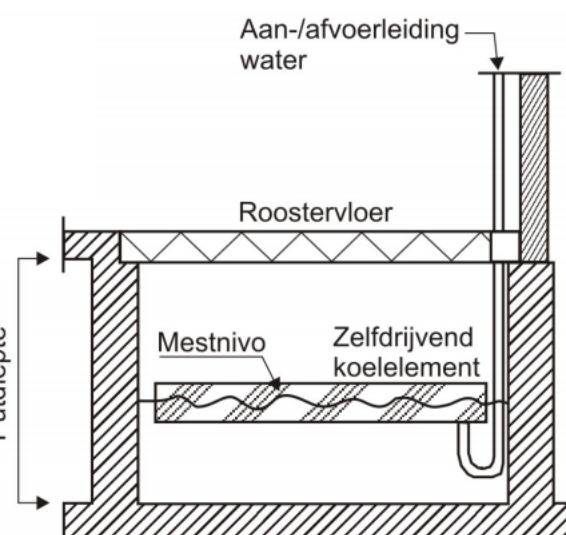


Detail stalsysteem BWL 2010.16.V1 & BWL 2010.17.V1

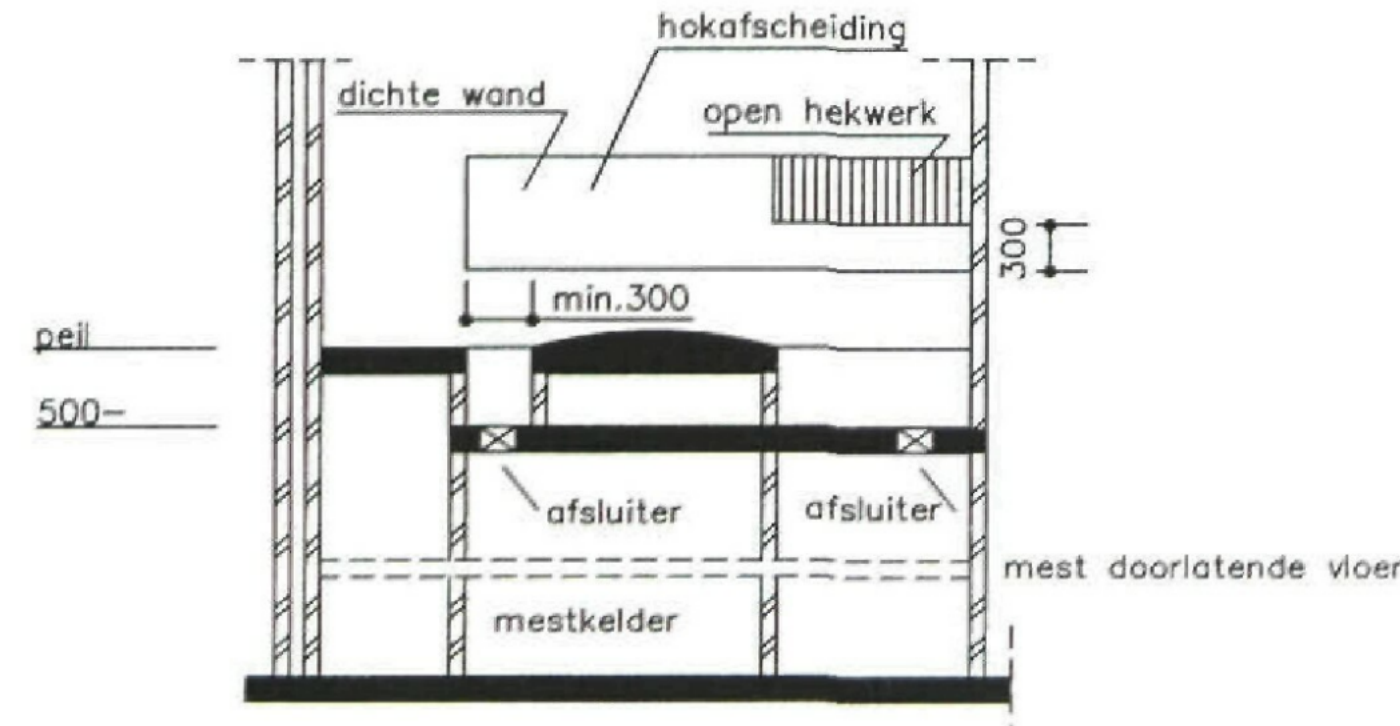

Detail stalsysteem BB 96.03.033V2

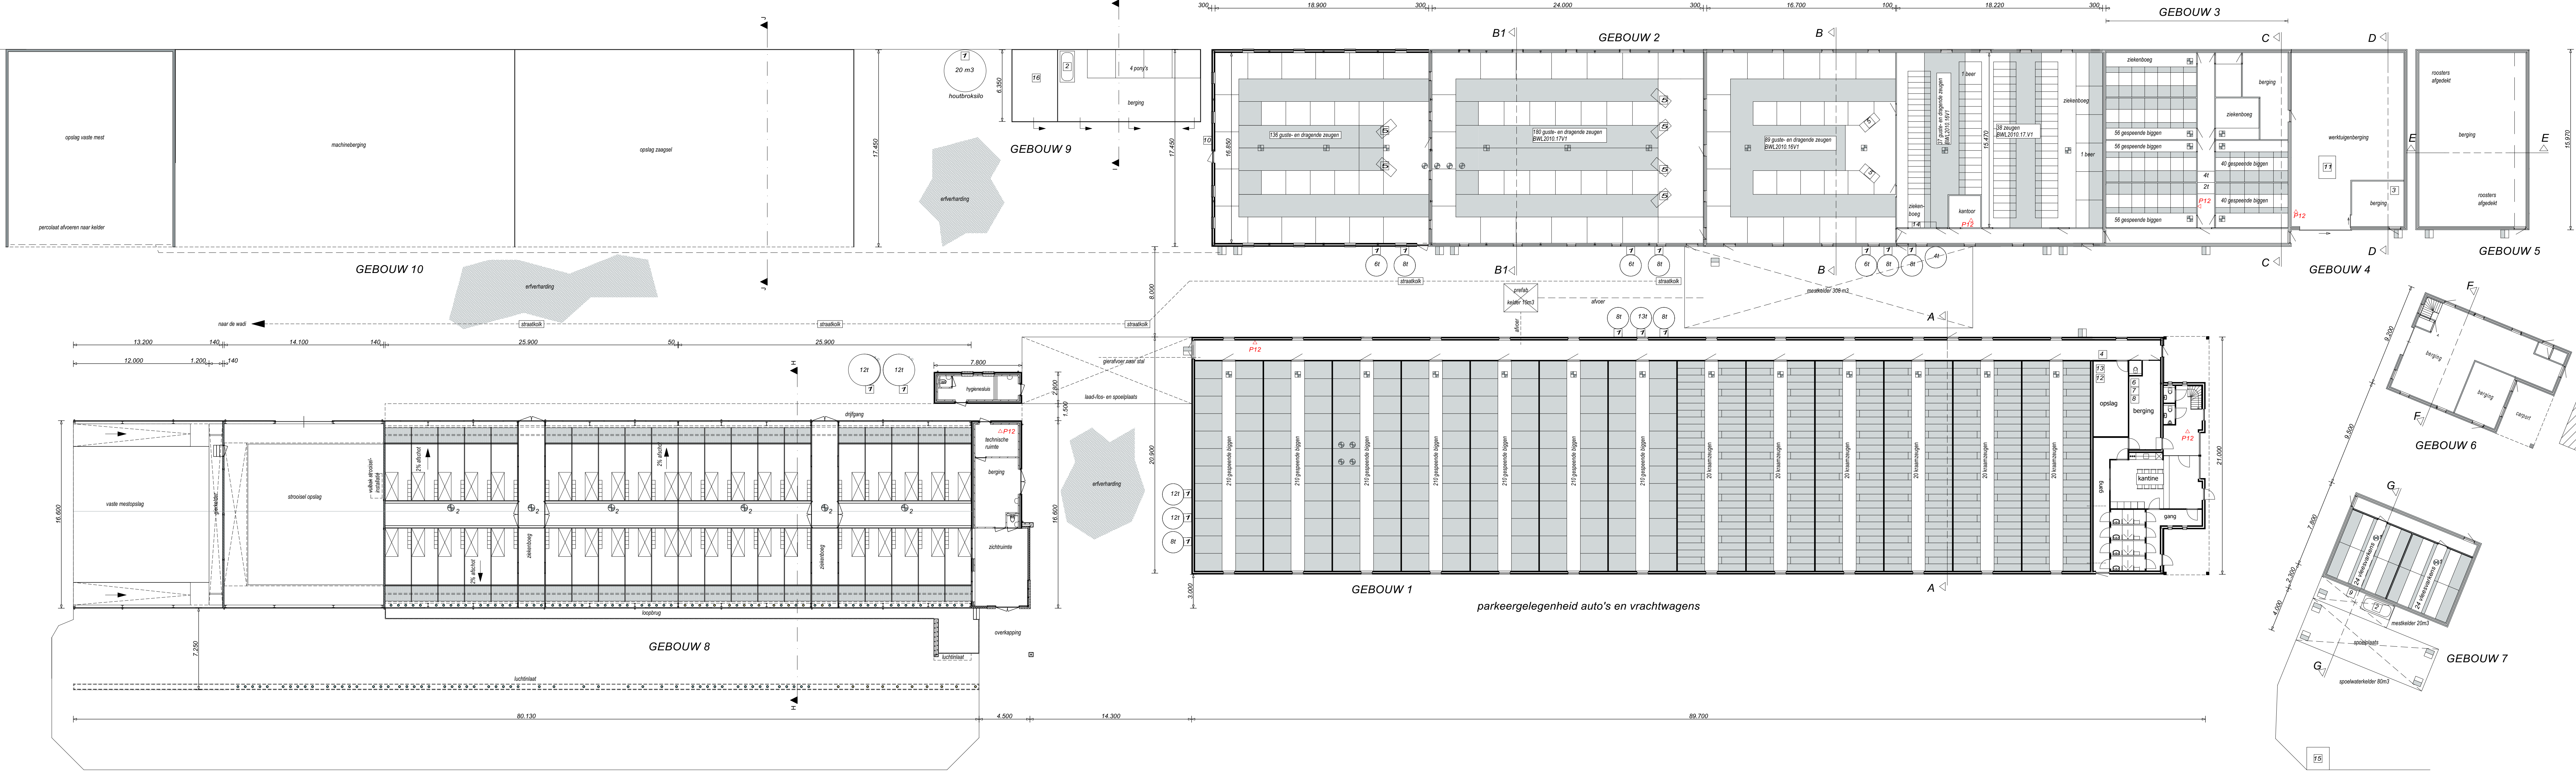

RENNOOI			
1	Ventilator 500mm: 6 stuks	4 0.80 kW	4.80 kW
2	Ventilator 350mm: 2 stuks	4 0.35 kW	0.70 kW
3	Ventilator 8 stuks: 80.8m	4 1.04 kW	8.00 kW
4	Meelventilatoren: 30 stuks	4 0.14 kW	3.00 kW
5	Meelpomp		
6	Krachtrooster's Interol 130 ton		
7	Brandblusapparaat 6 stuks	4 0.75 kW	9.75 kW
8	Voerpel 13 stuks		
9	Dieselstank 1200 ltr. in opvangbak met handpomp		
10	Diverse Handgereedschapsmachines		5.0 kW
11	Hogedrukreiniger		3.5 kW
12	Voertuigen: 8 stuks x 0.125 kW		1.00 kW
13	Diergenesmiddelen		
14	Ontsmettingsmiddelen		
15	Reinigingsmiddelen		
16	Kadaverenwieg		0.5 kW
17	Opslag oud pper		
18	Tractor 78 pk		
19	Hydroboormachine		2.0 kW
20	CV 25 kW		0.7 kW
21	Besturing bedrijfsysteem		0.5 kW
22	Kadaverenplaats		
23	Houtboer 100 kW		
24	TOTAAL VERMOGEN		38.05 kW

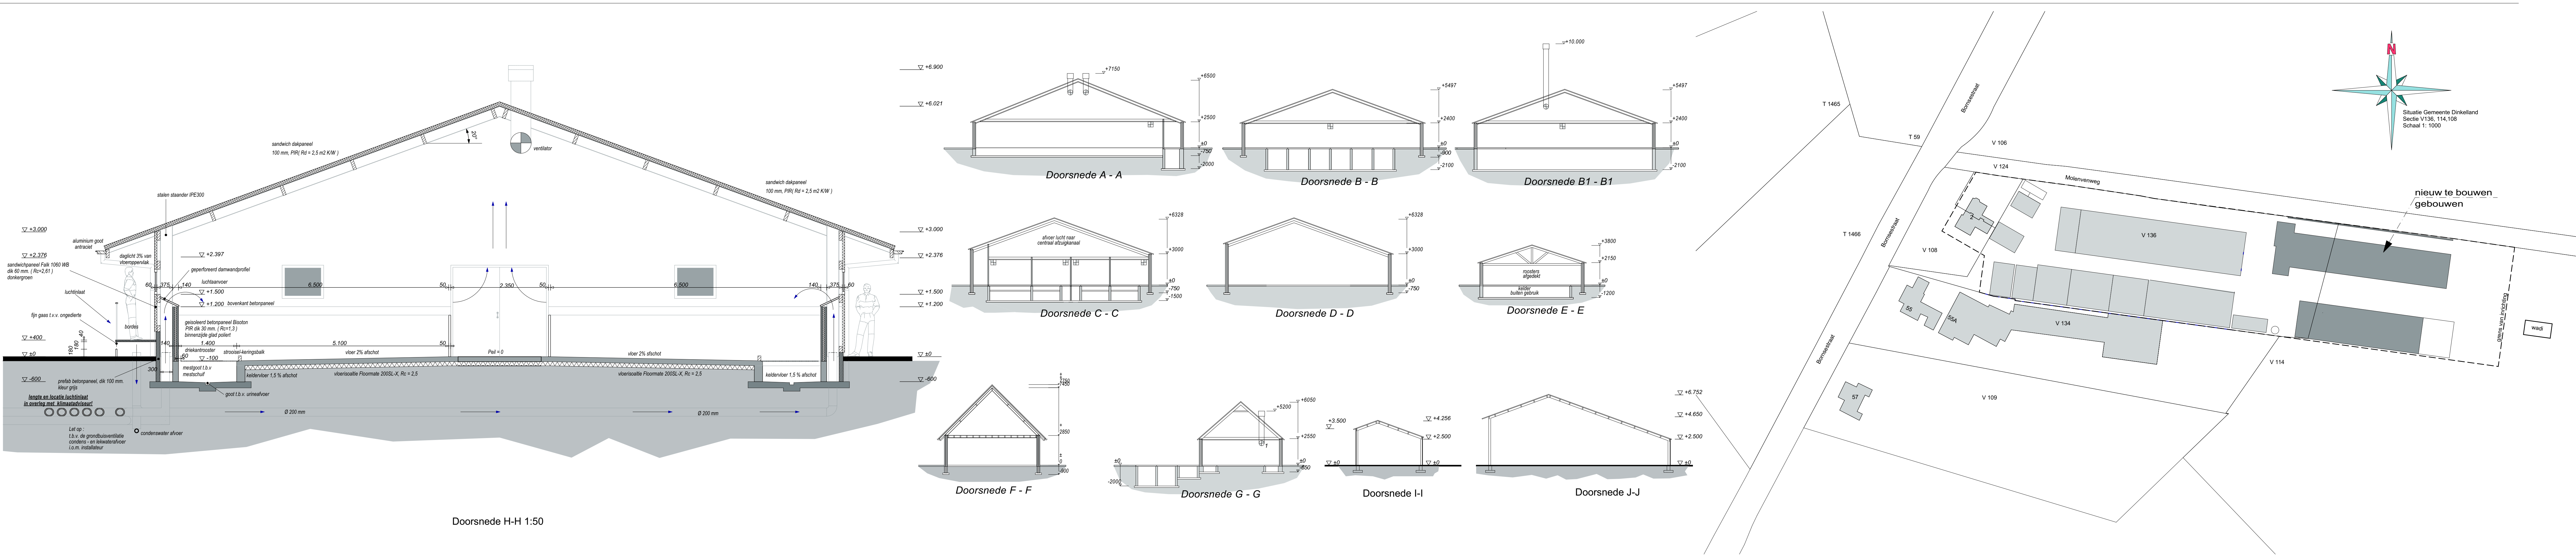

Betreft: Omgevingsvergunning (activiteit Milieu)

Opdrachtgever: [Redacted]

Locatie: [Redacted]

Projectnr.: 18 - 137 - M

Schaal: 1:200, 1:1000, 1:50

Formaat: A4 of A3

Geleend: Loon van der Veen

Datum: 22-06-2020

Datum gewijzigd: 01-10-2018, 04-10-2018, 01-02-2019, 04-02-2019, 23-04-2019, 30-01-2020, 13-02-2020, 28-02-2020, 08-04-2020, 09-06-2020

Projectnr.: 18 - 137 - M

Schaal: 1:200, 1:1000, 1:50

Formaat: A4 of A3

Geleend: Loon van der Veen

Datum: 22-06-2020

Datum gewijzigd: 01-10-2018, 04-10-2018, 01-02-2019, 04-02-2019, 23-04-2019, 30-01-2020, 13-02-2020, 28-02-2020, 08-04-2020, 09-06-2020

BouwBureau Jansman

BouwBureau Jansman
P.O. Box 21
7731 GG Ommen
0529 - 43 44 38
ommen@bouwureaujansman.nl
www.bouwureaujansman.nl

ForFarmers FarmConsult

ForFarmers FarmConsult
ForFarmers Nederland BV
Kwikkeveerd 5
7241 CV Lochem
0573 - 25 89 60
farmconsult@forfarmers.eu

Specialist bedrijfsontwikkeling: 0573 - 28 87 33