


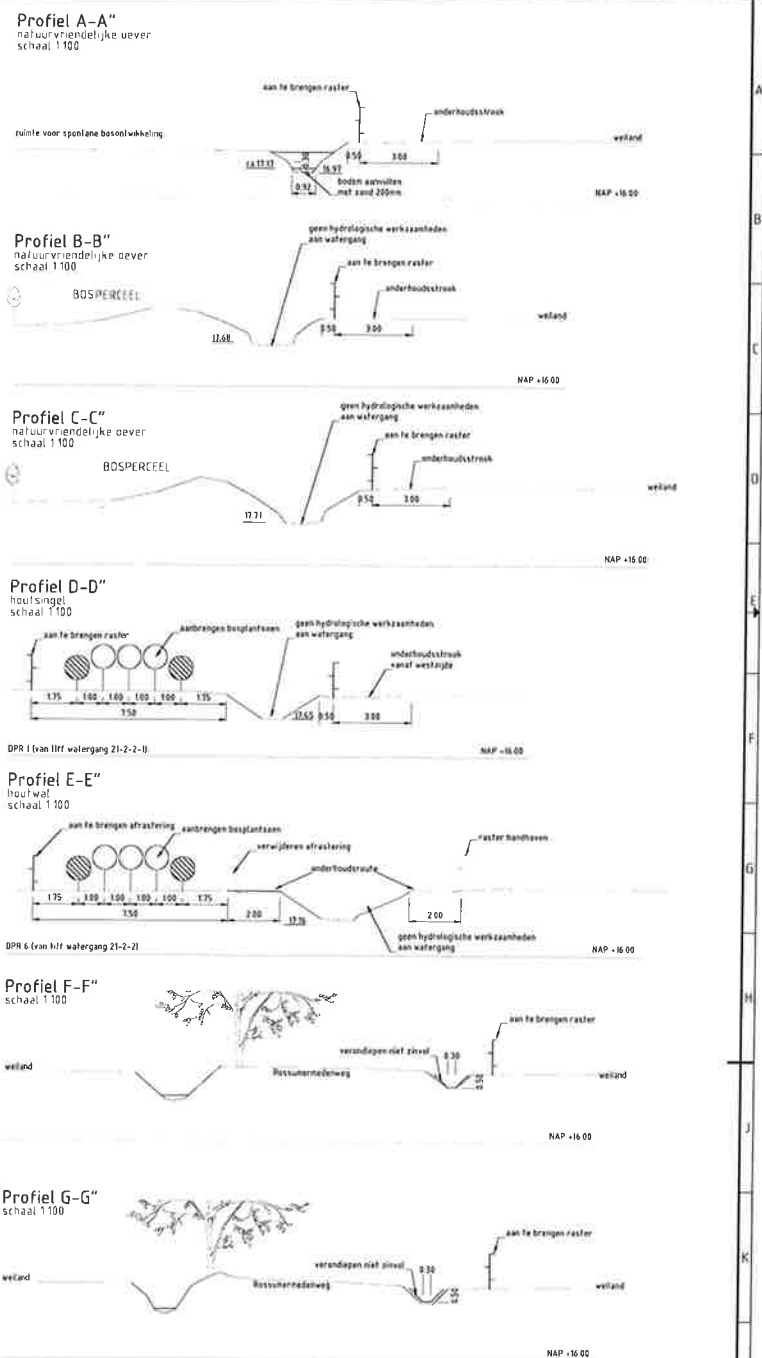
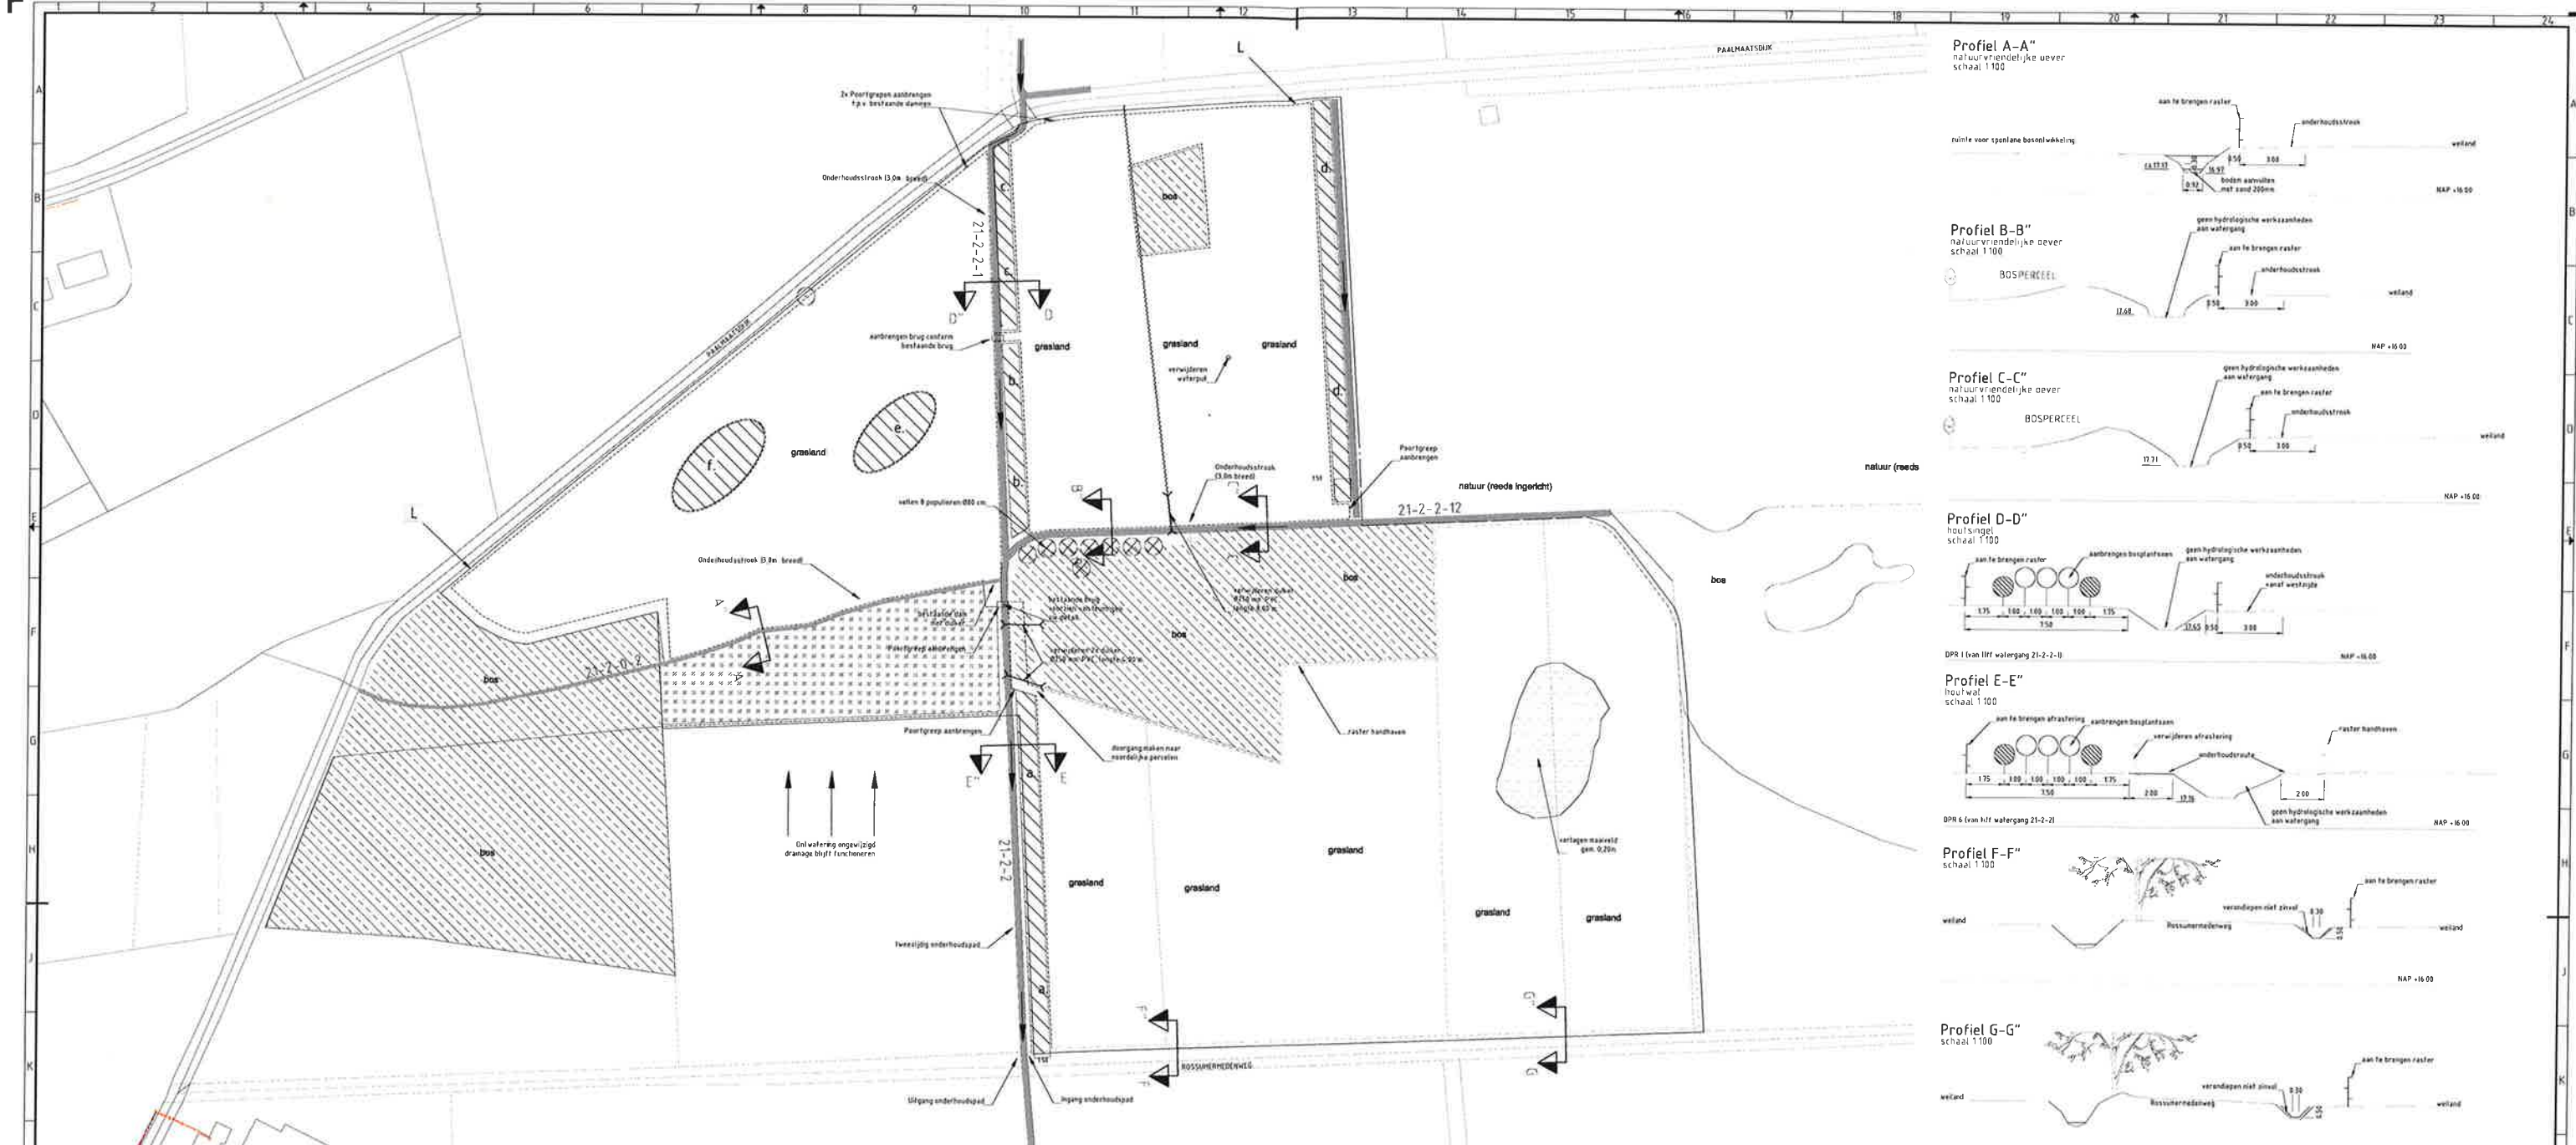


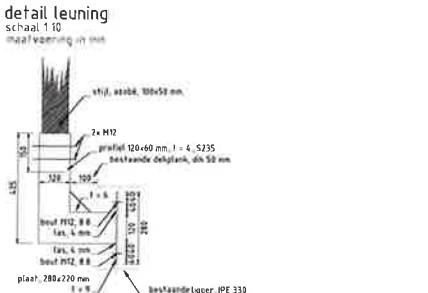


- VERKLARING**
- werkgras
 - bestaande situatie
 - huidige grondgebruik
 - deproeven b.v. spontane bosontwikkeling
 - verlagen maaiveld, exacte situering op cadastre aanwijzing laagstkle 200 m, oppervlakte 2500 m²
 - bestaande basiscaden
 - kappen bos 1b integrale hegrezing
 - Onderhoudsruimte
 - te handhaven en/of te verbeteren dalpuntwatering met strooicircling
 - denpen walgringen
 - aanbrengen raster van gekloofde eikenhouten palen exacte situering in nader overleg
 - verwijderen duikers van vermeld materiaal en lengte
 - aanbrengen basiscaden volgens sortiment
 - houtsigels a 1 m x 1,50 m, breed 5 rijen, plantverband 1 m x 1 m, uitgeroepen 1,75 m aan beide zijden
 - te vellen bomen
 - Aanbrengen Tuin's Landok

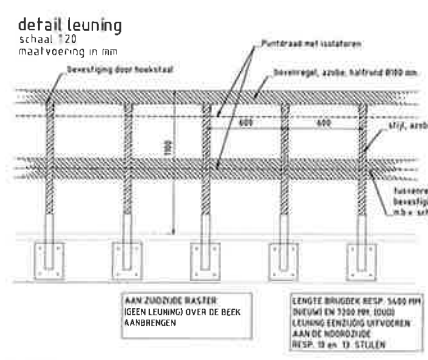


Bovenaanzicht nieuwe brug over de 21-2-2-1
schaal 1:50

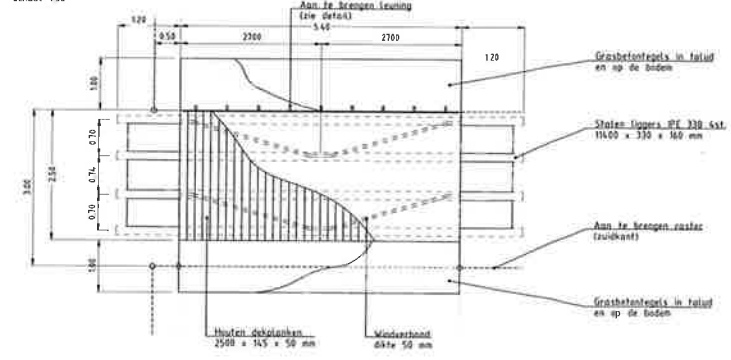


Zijaanzicht nieuwe brug
op basis van profiel D - D'

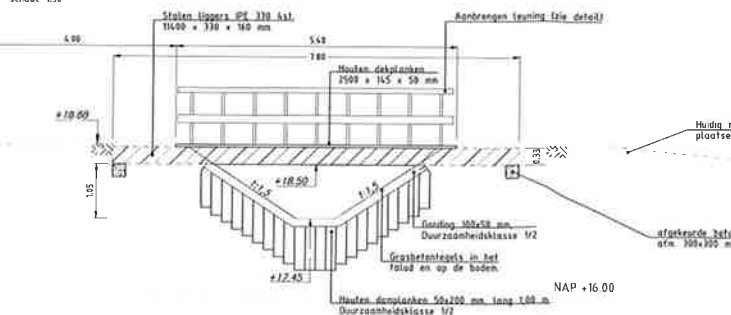

Bovenaanzicht bestaande brug over de 21-2-2
schaal 1:50

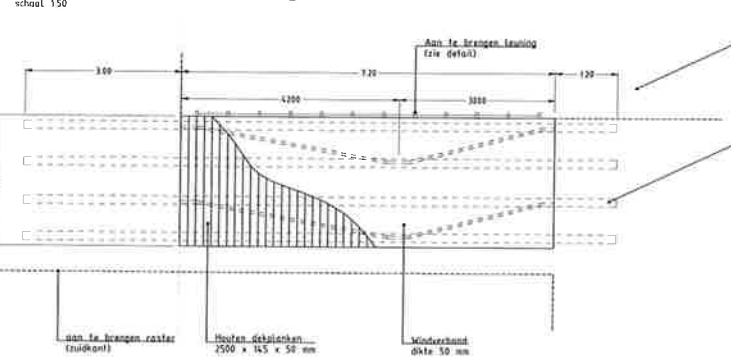

Doorsnede over de as
schaal 1:20
maatvoering in mm

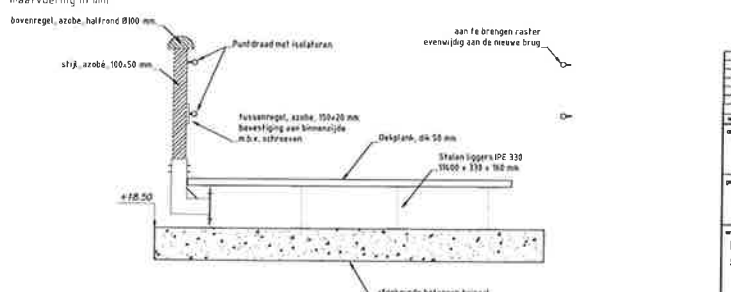

GEbruik van de bruggen voor o.a. onderhoudsmaterieel voor eigen risico

SORTIMENT

heiderlandse naam	wetenschappelijke naam	percentage
Zwarte Els	Quercus robur	20%
Zwartelike Heidebos	Alnus glutinosa	20%
Goudse riet	Crataegus monogyna	10%
Wilde lijsterbes	Viburnum opulus	10%
Wilde lijsterbes	Sorbus aucuparia	10%
Wilde lijsterbes	Fraxinus excelsior	10%
Wilde lijsterbes	Prunella spinosa	10%
Wilde lijsterbes	Prunella spinosa	10%
Wilde lijsterbes	Prunella spinosa	10%

Provincie Overijssel

Nieuwe Natuur 2012/2013

Rossummeden in de gemeente Dinkelland

Situatie en profielen

Provincie Overijssel

Nieuwe Natuur 2012/2013

Rossummeden in de gemeente Dinkelland

Situatie en profielen

Provincie Overijssel

Nieuwe Natuur 2012/2013

Rossummeden in de gemeente Dinkelland

Situatie en profielen